STATE	PROJECT NO.	SECTION NO.	SHEET NO.
ND	SS-8-018(088)064	76	1

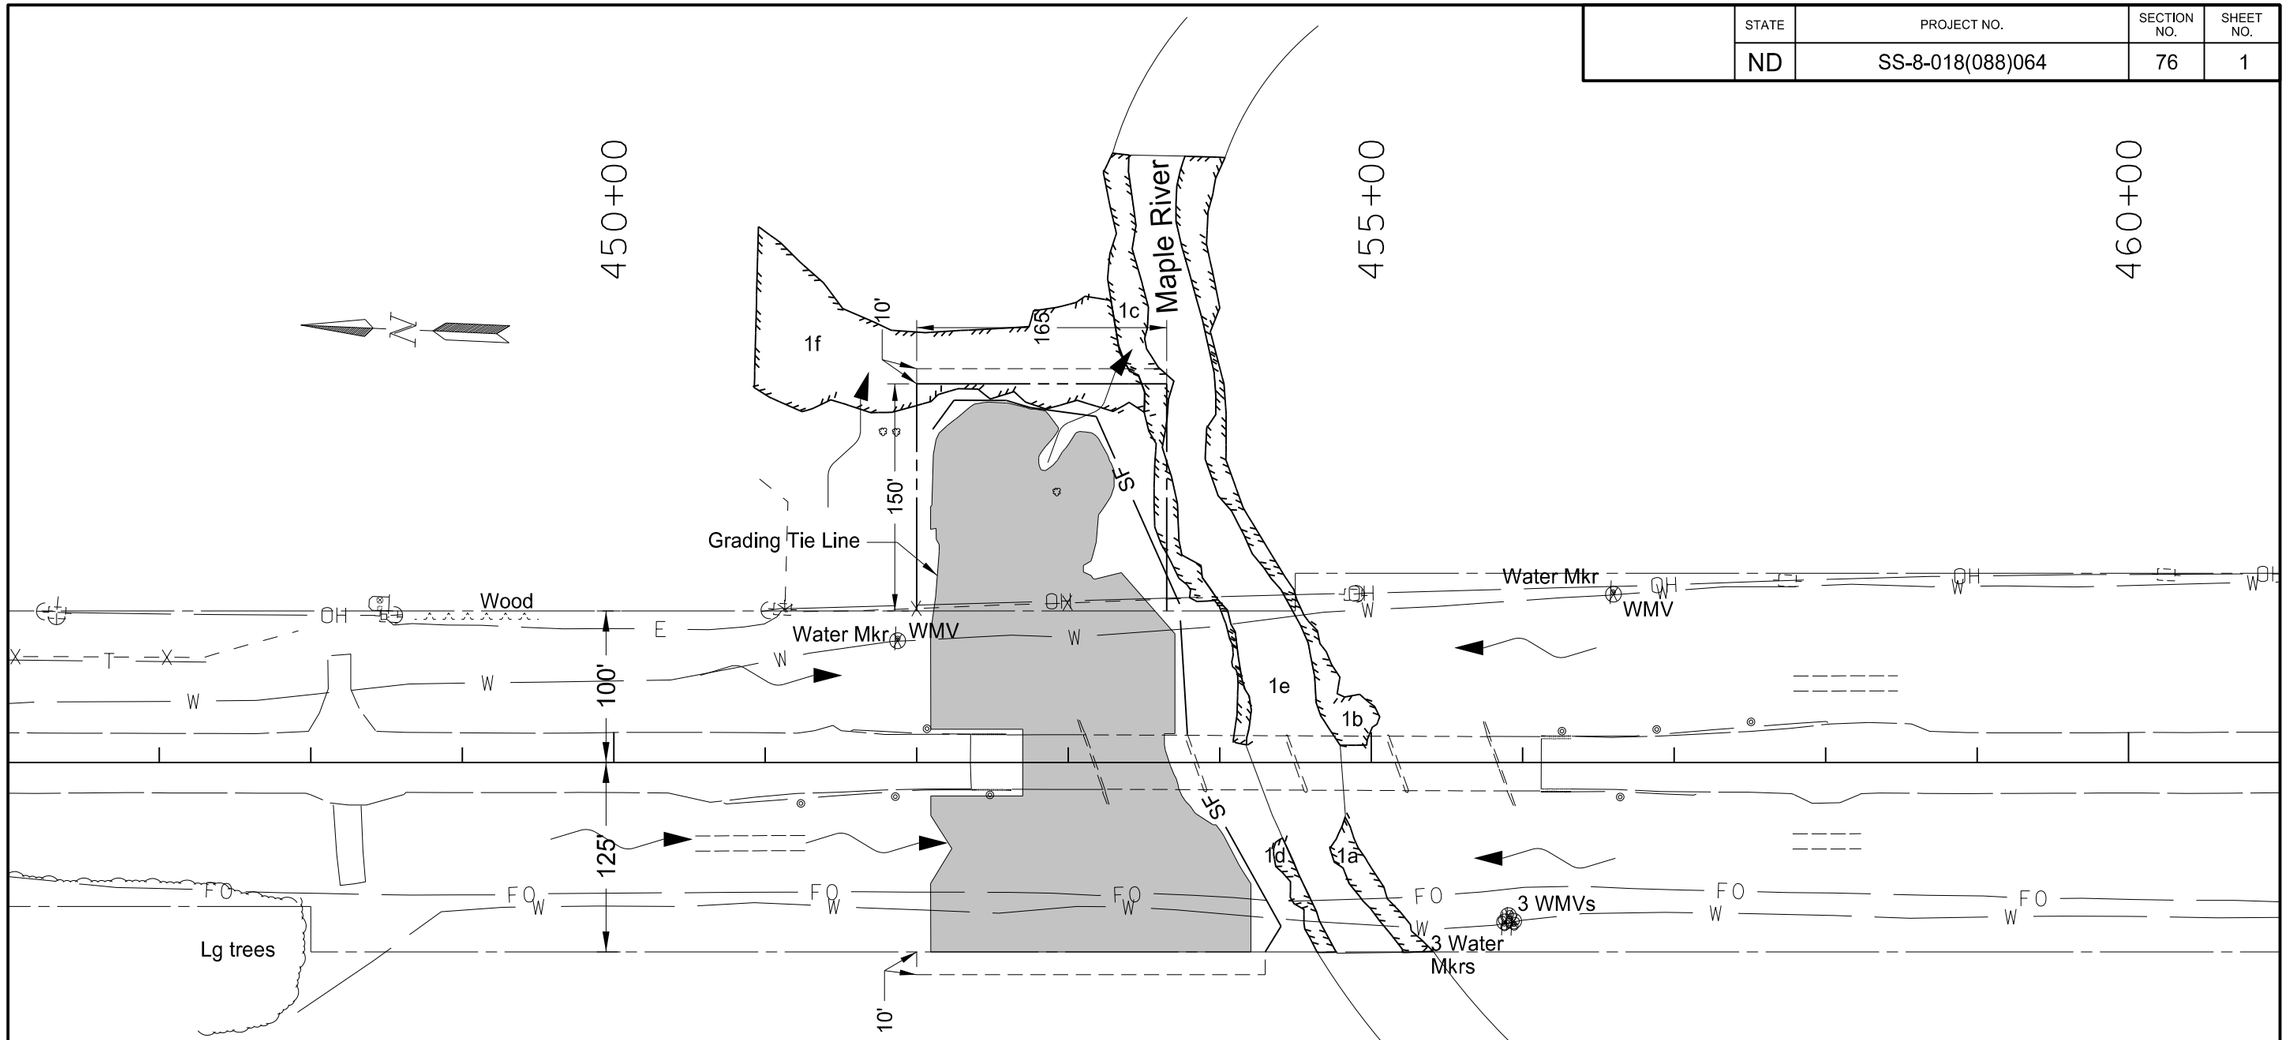

SPEC	CODE	BID ITEM	UNIT	QUANTITY
203	0109	TOPSOIL		
		Sta 452+09.2 to Sta 454+20.5	CY	953
251	2000	TEMPORARY COVER CROP		
		Sta 452+09.2 to Sta 454+20.5	ACRE	1.182
253	0101	STRAW MULCH		
		Sta 452+09.2 to Sta 454+20.5	ACRE	1.182
260	0200	SILT FENCE SUPPORTED		
		Sta 452+10.5 - 220' Lt to Sta 453+18 - 228.5' Lt	LF	119
		Sta 453+18 - 228.5' Lt to Sta 453+79 - 19' Lt	LF	221
		Sta 453+91 - 19' Rt to Sta 454+30 - 125'	LF	122
260	0201	REMOVE SILT FENCE SUPPORTED		
		Sta 452+10.5 - 220' Lt to Sta 453+18 - 228.5' Lt	LF	119
		Sta 453+18 - 228.5' Lt to Sta 453+79 - 19' Lt	LF	221
		Sta 453+91 - 19' Rt to Sta 454+30 - 125'	LF	122

Temporary Cover Crop

Silt Fence Supported ——— SF ———

REGISTERED PROFESSIONAL ENGINEER
Aaron Derman
Derman, Aaron J.
PE-27165
05/30/18
NORTH DAKOTA

Temporary Erosion Control

ND Highway 18 Slide Repair

9 Miles North of Jct ND 46