
ND 49 - Grant County


	STATE	PROJECT NO.	SECTION NO.	SHEET NO.
	ND	X-1-049(031)036	200	1

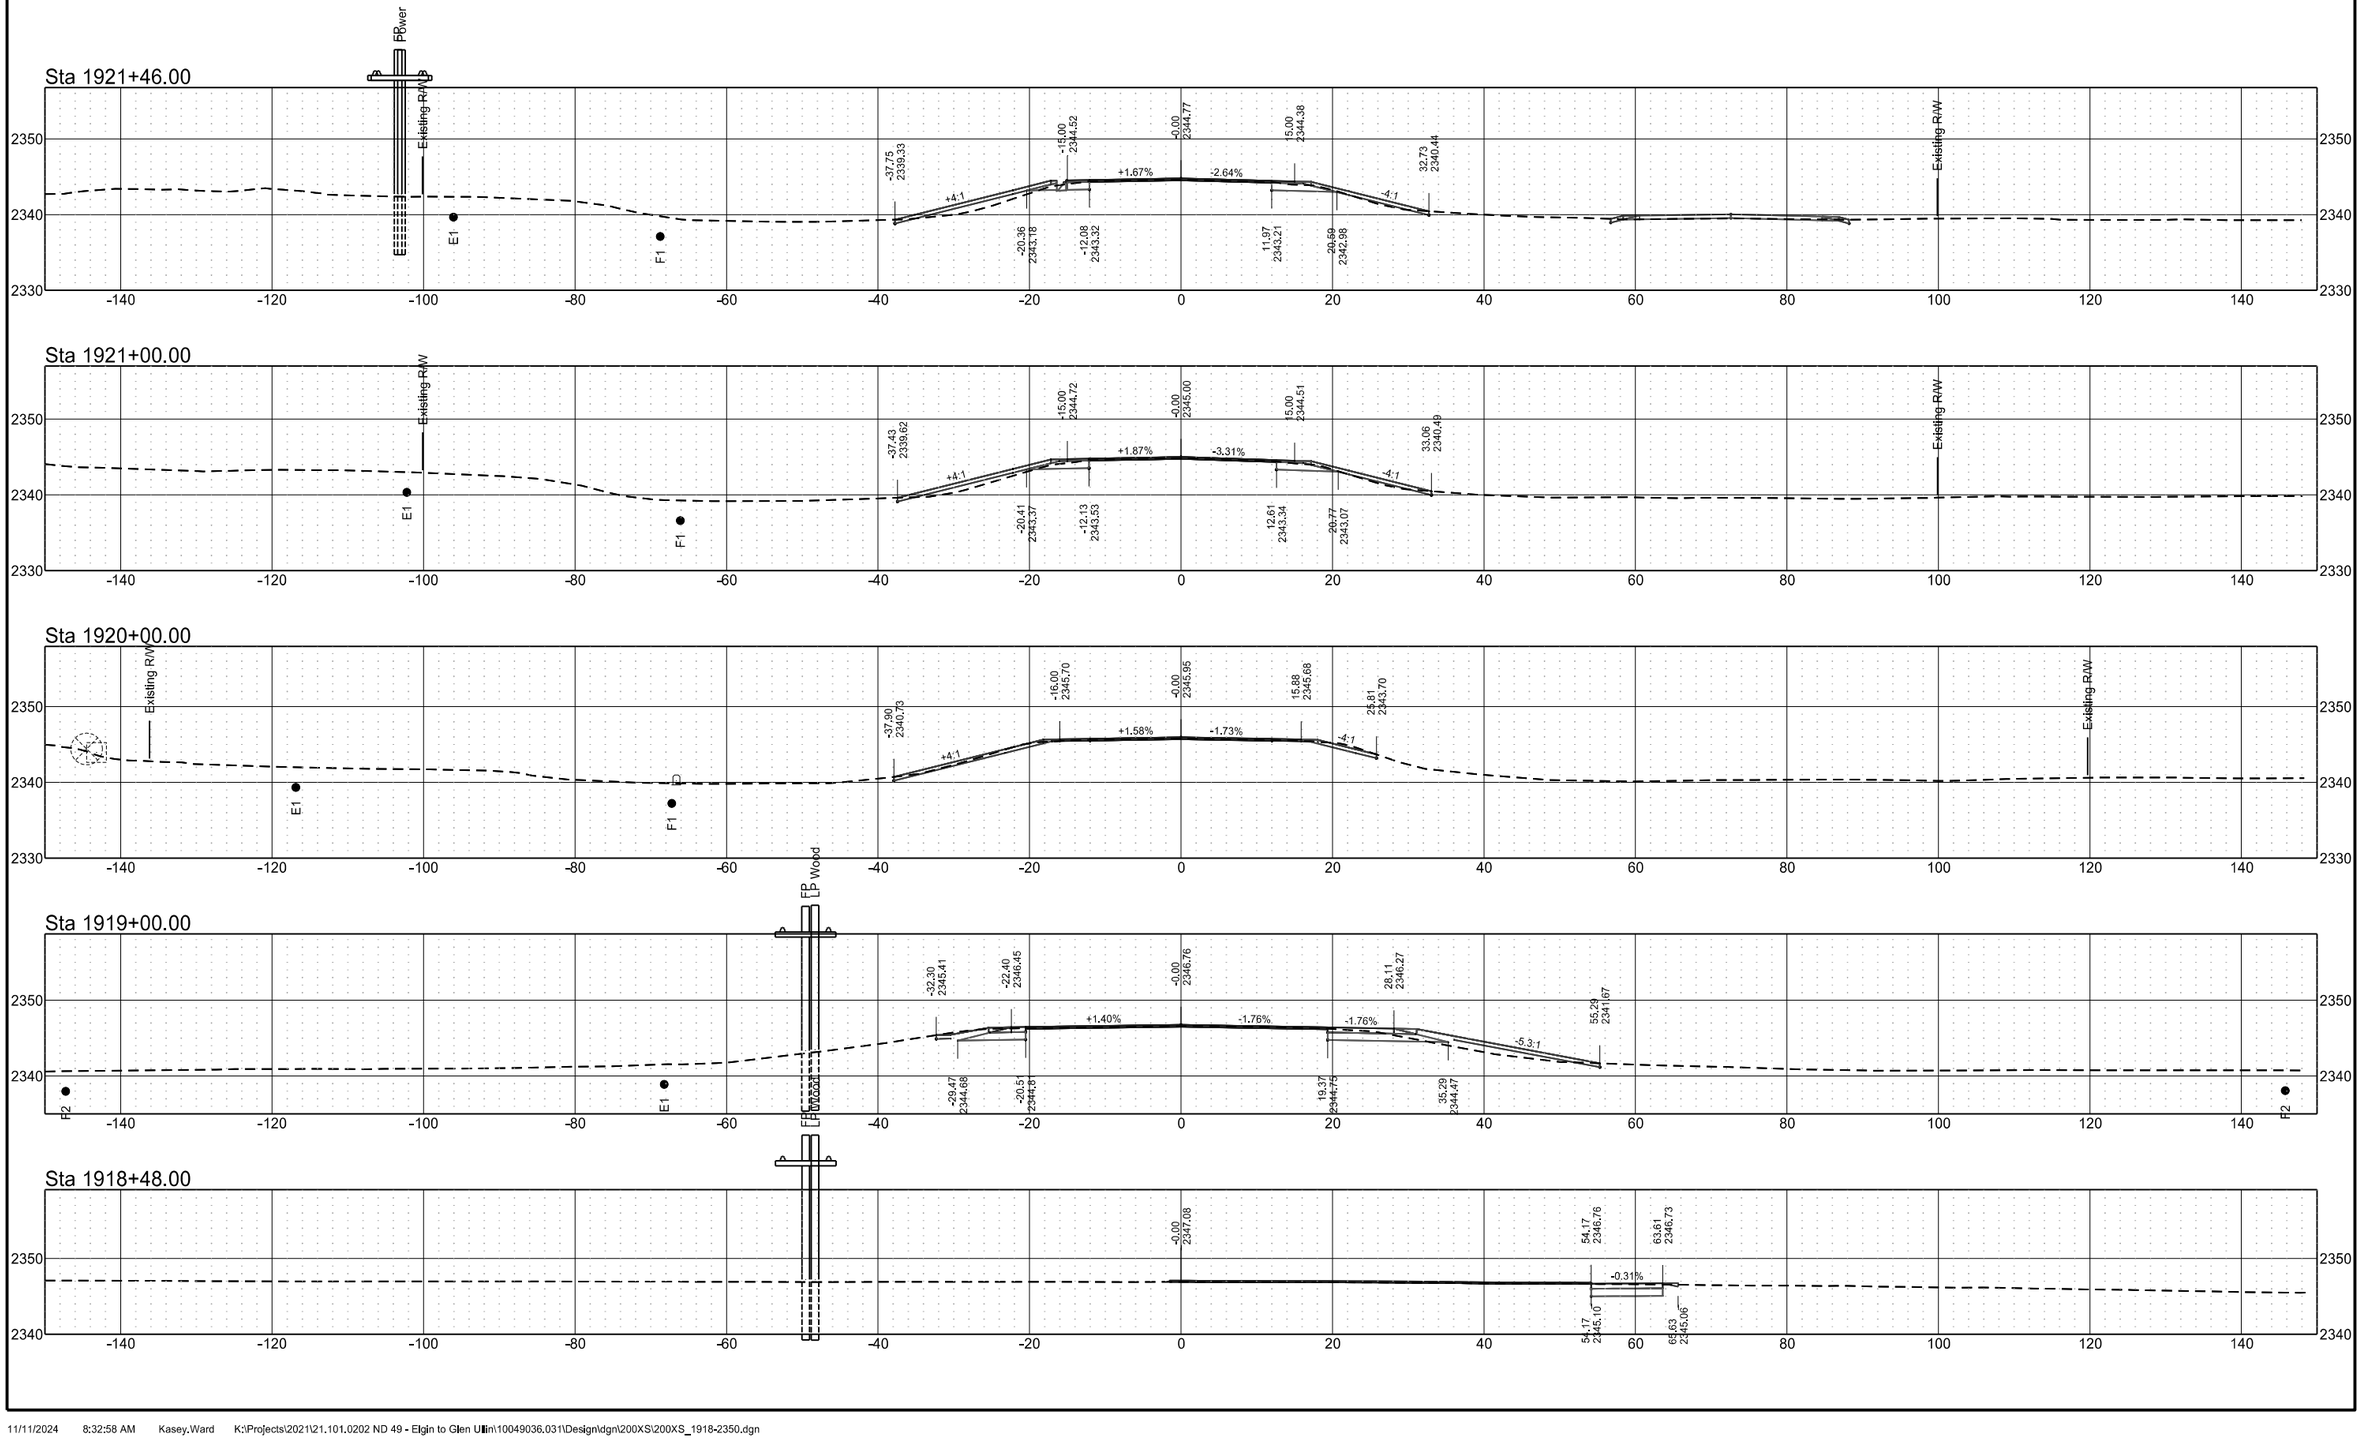


ND 49 - Grant County

	STATE	PROJECT NO.	SECTION NO.	SHEET NO.
	ND	X-1-049(031)036	200	2


Sta 1925+00.00

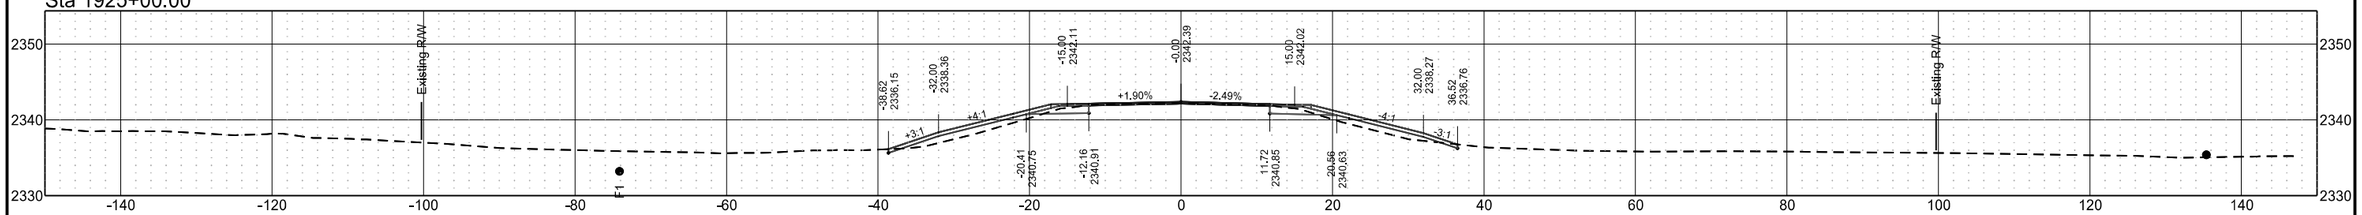


Sta 1924+00.00

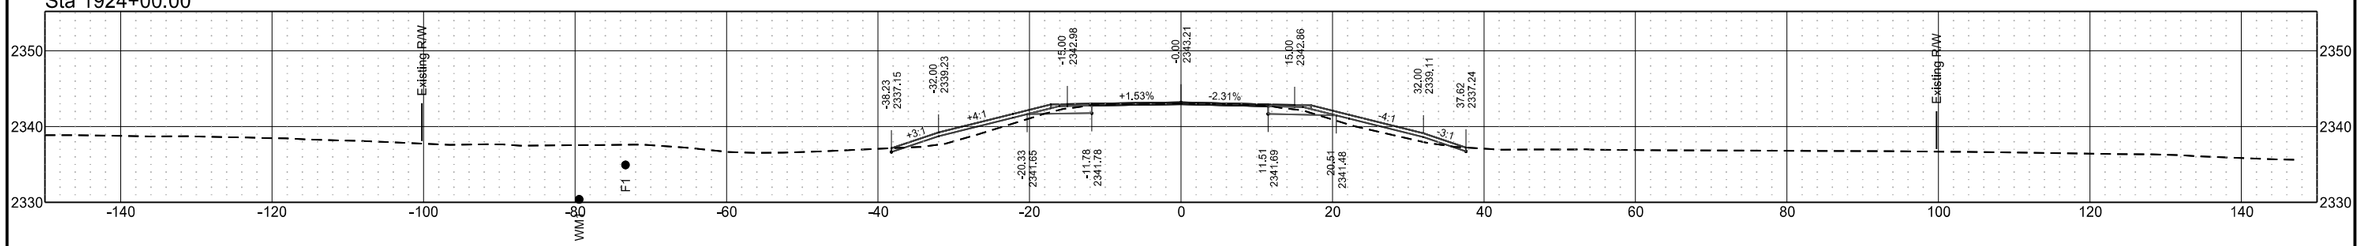


Sta 1923+00.00

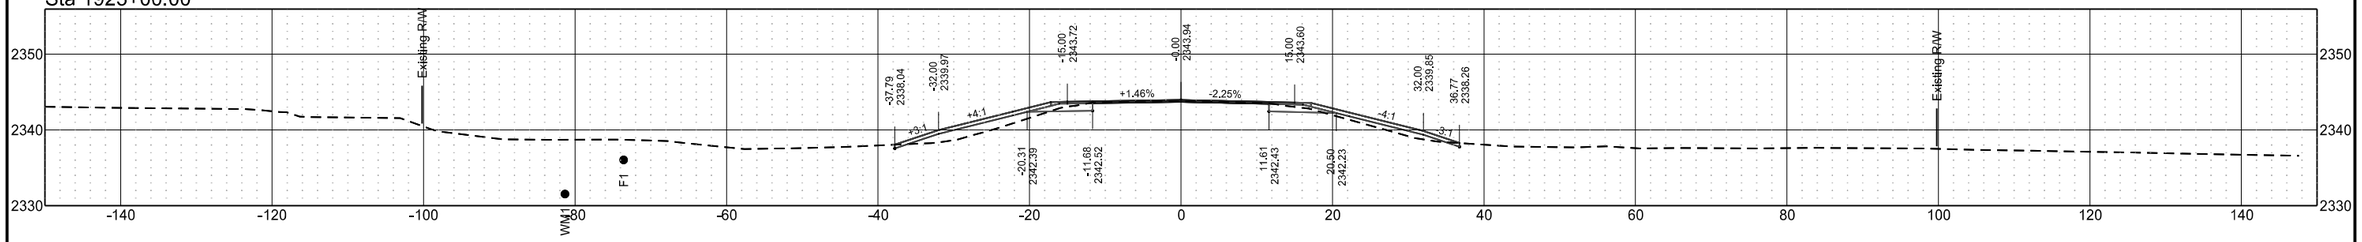

Sta 1922+86.00

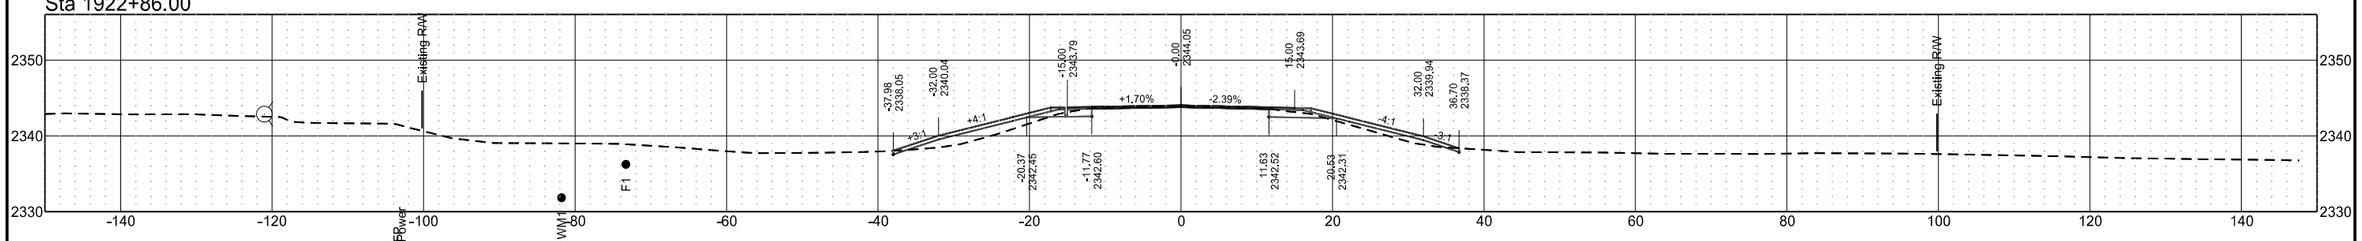


Sta 1922+08.00

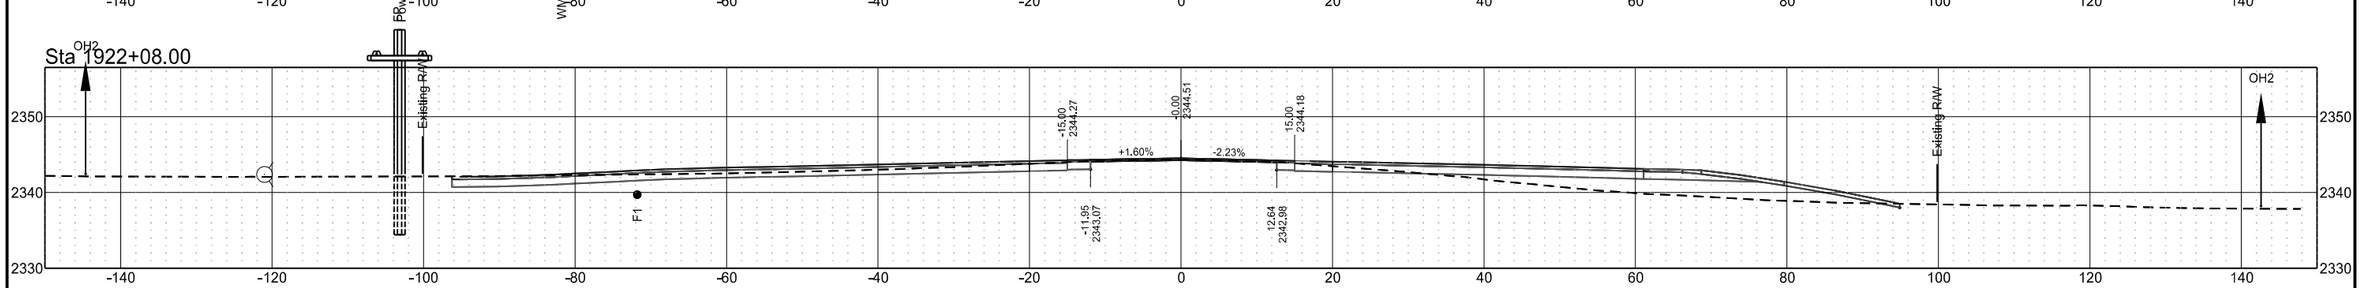


ND 49 - Grant County

	STATE	PROJECT NO.	SECTION NO.	SHEET NO.
	ND	X-1-049(031)036	200	3


Sta 1927+00.00

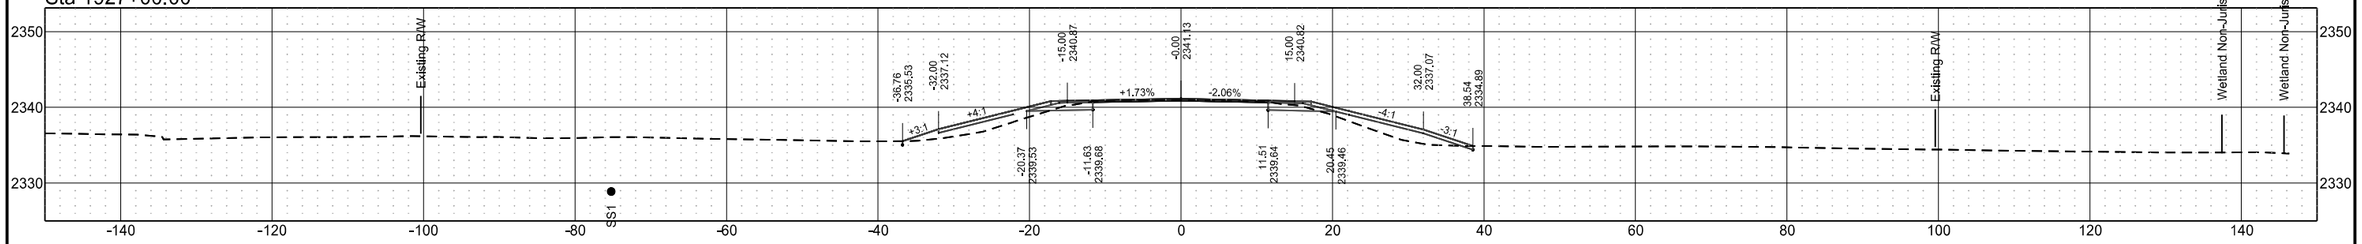


Sta 1926+55.00

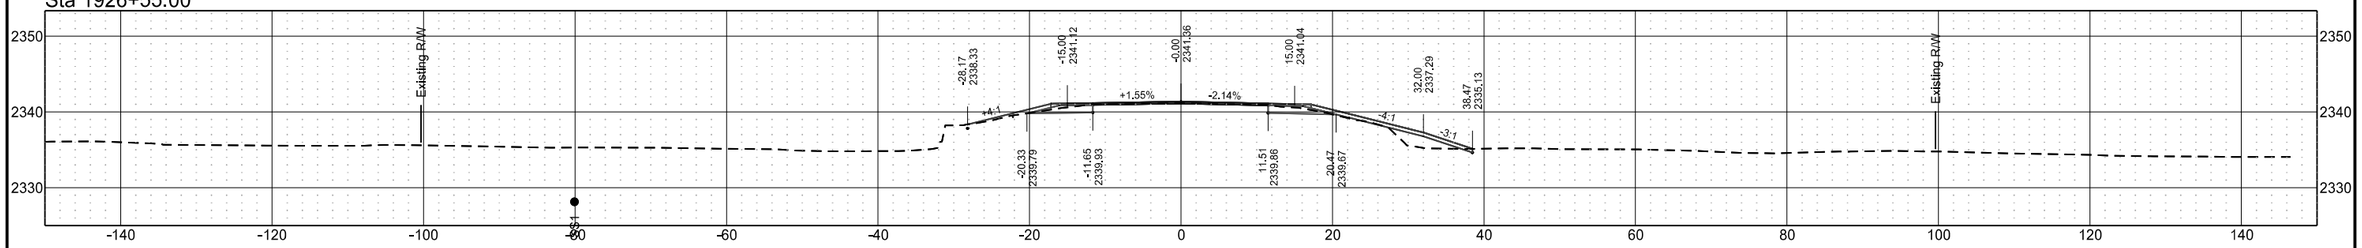

Sta 1925+78.00

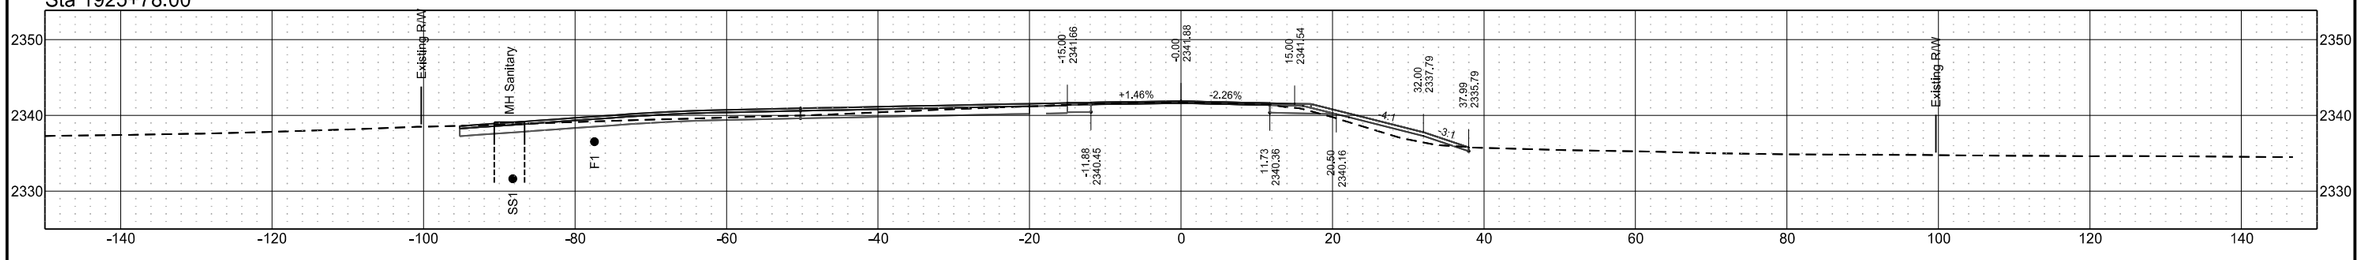


Sta 1925+17.00

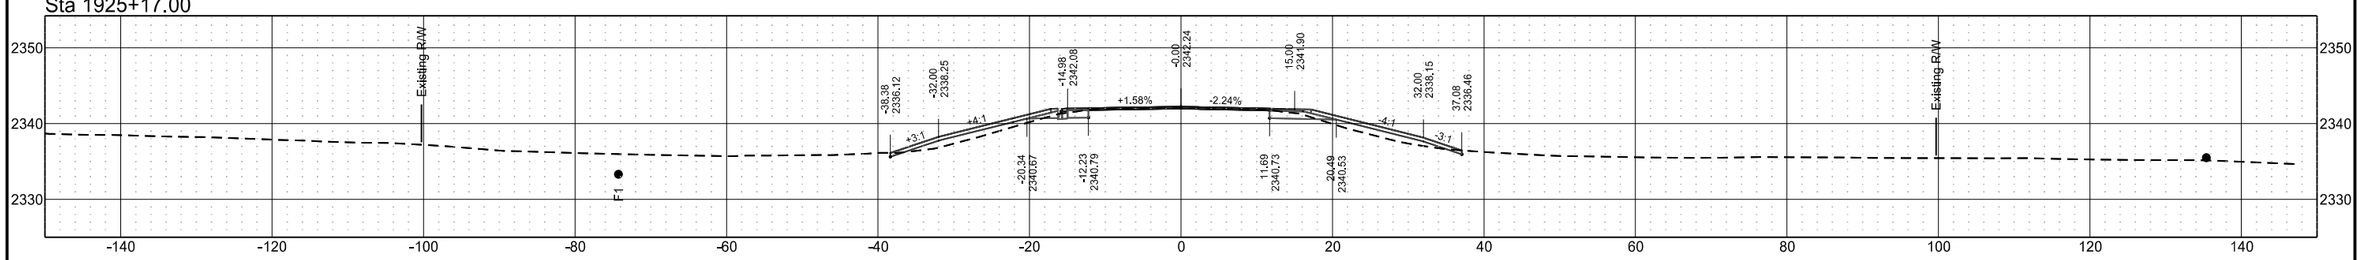


ND 49 - Grant County

	STATE	PROJECT NO.	SECTION NO.	SHEET NO.
	ND	X-1-049(031)036	200	4


Sta 1931+00.00

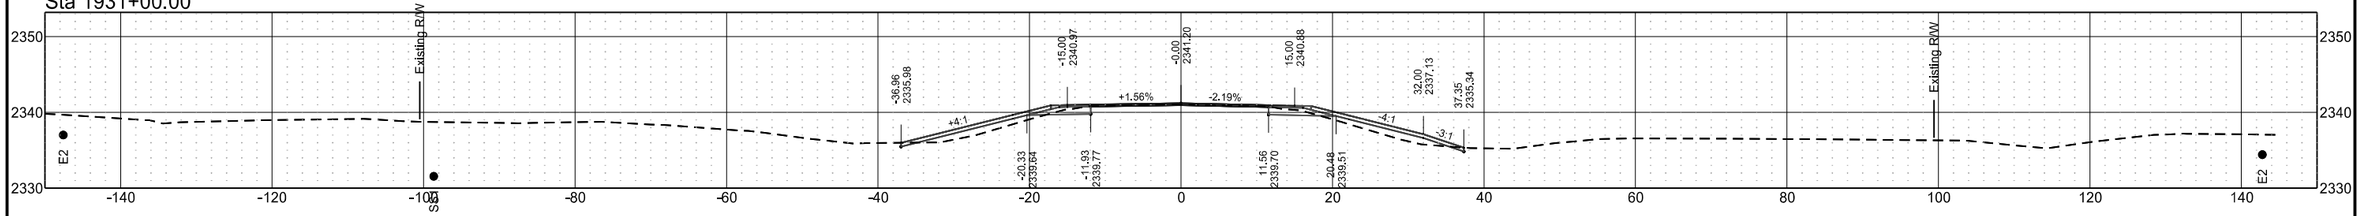


Sta 1930+00.00

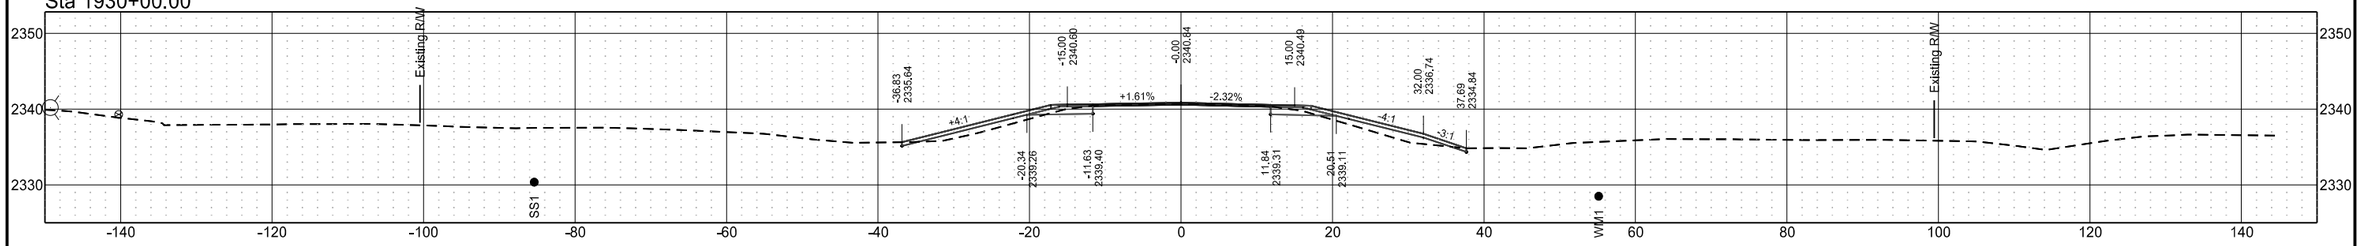


Sta 1929+00.00

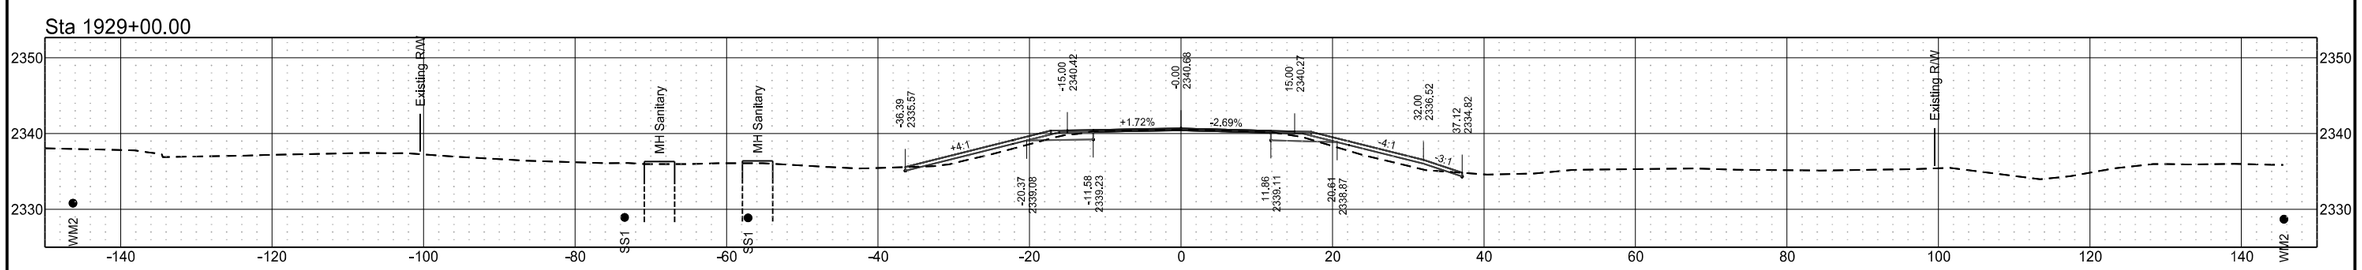

Sta 1928+28.00

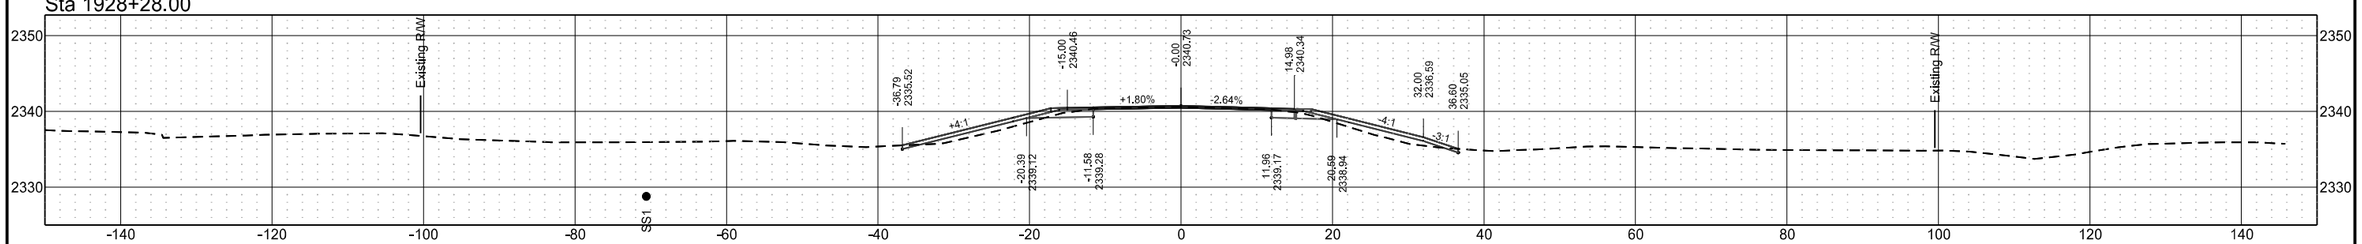


Sta 1927+67.00

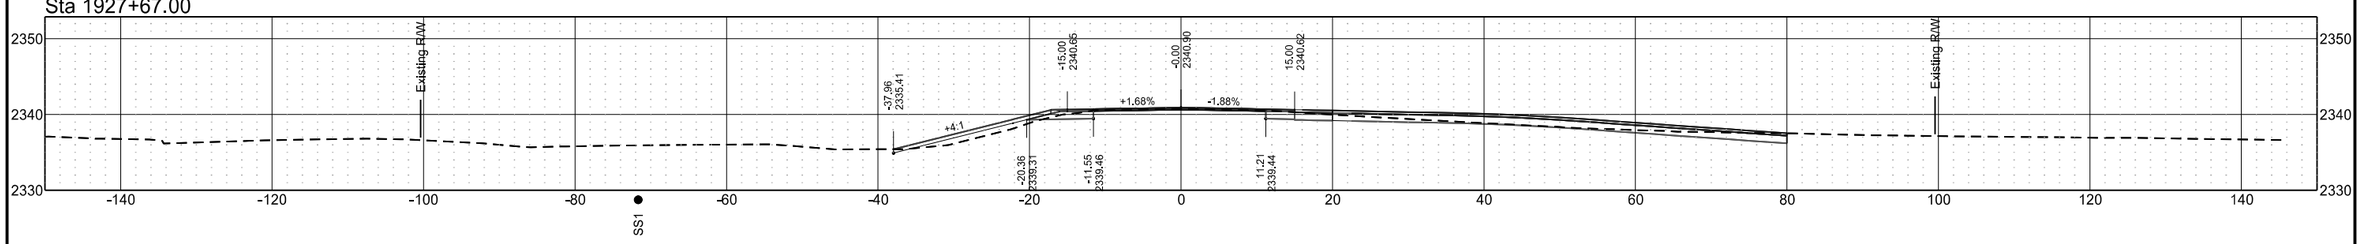


ND 49 - Grant County

	STATE	PROJECT NO.	SECTION NO.	SHEET NO.
	ND	X-1-049(031)036	200	5


Sta 1935+00.00

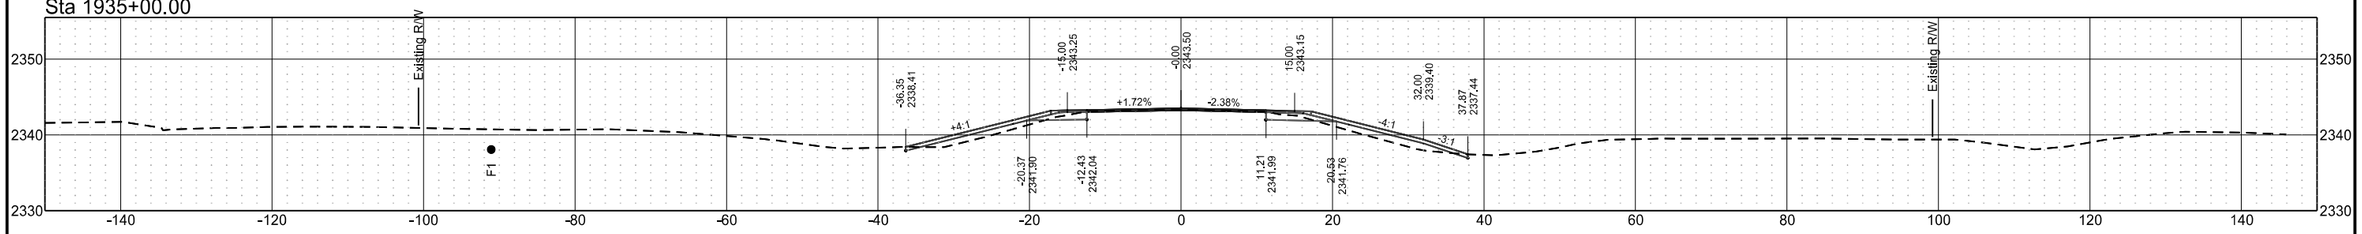


Sta 1934+00.00

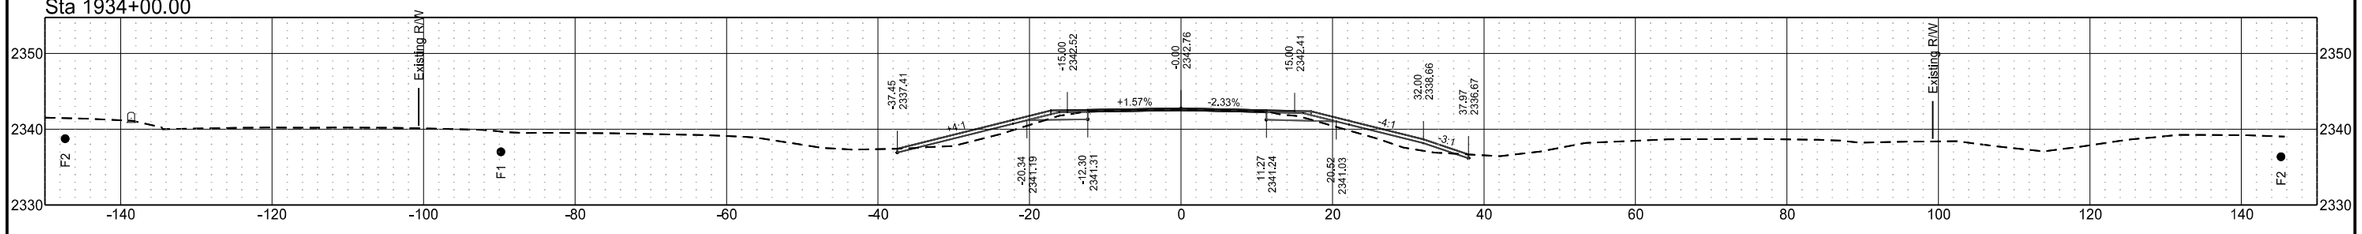


Sta 1933+00.00

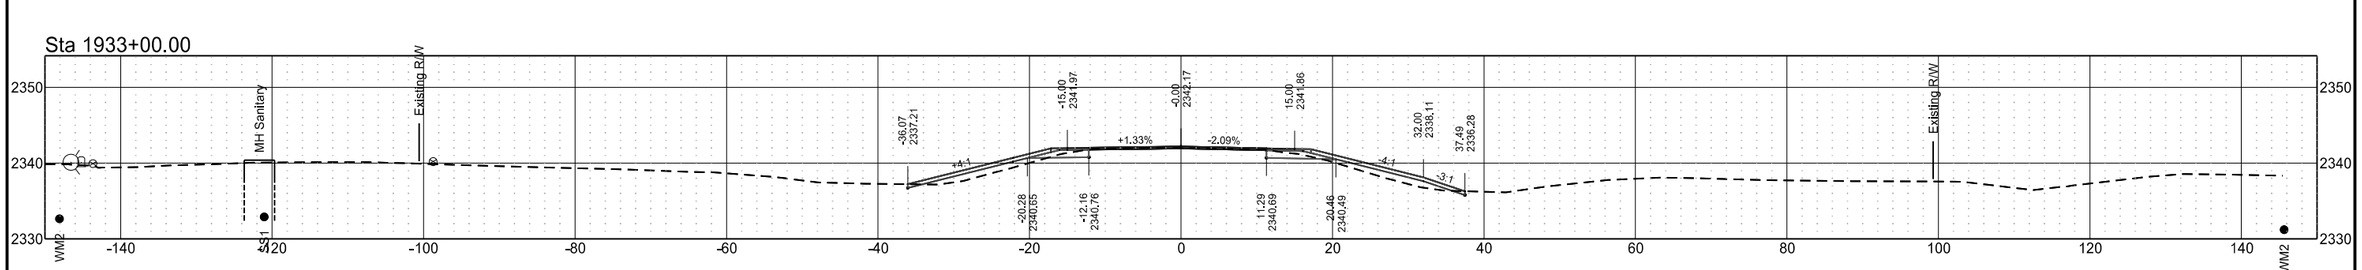

Sta 1932+00.00

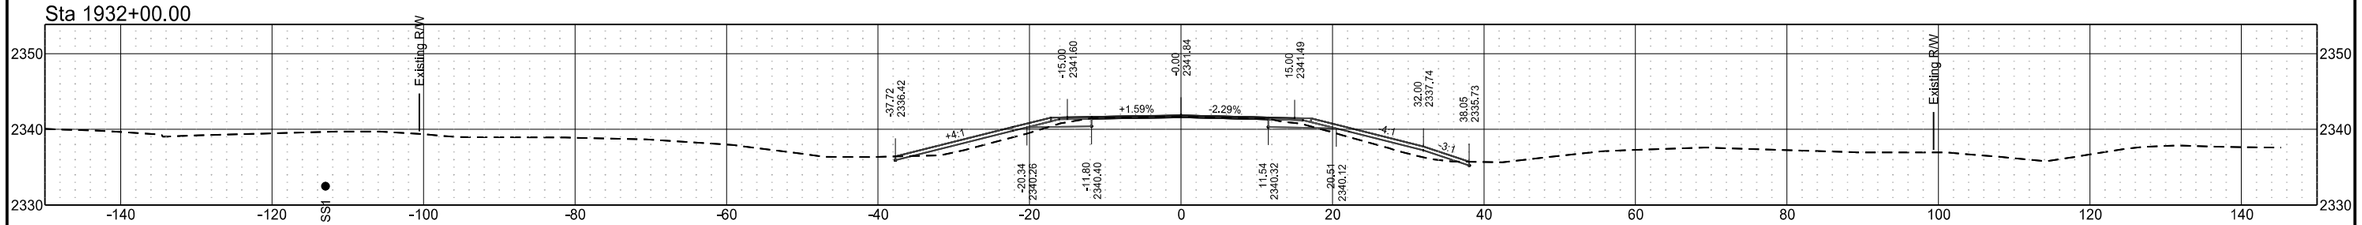


Sta 1931+35.00

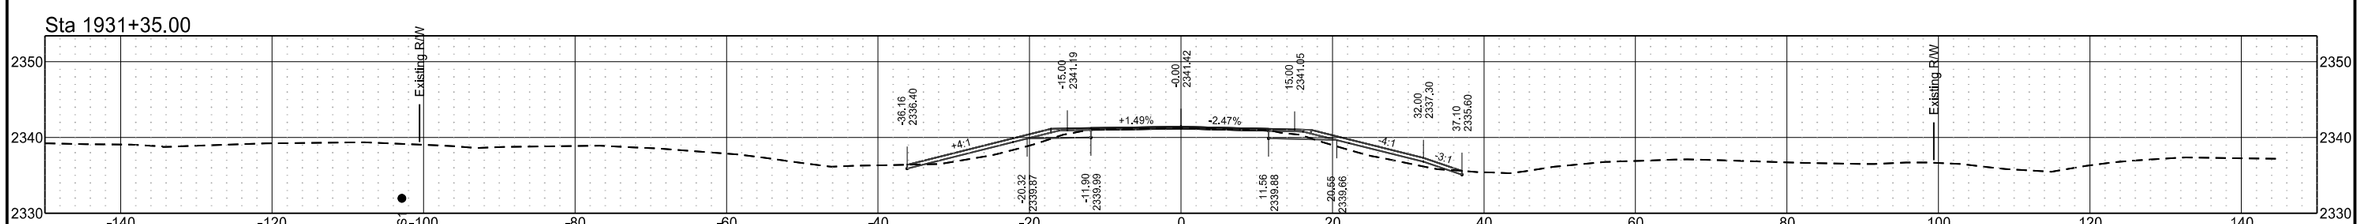


ND 49 - Grant County

	STATE	PROJECT NO.	SECTION NO.	SHEET NO.
	ND	X-1-049(031)036	200	6


Sta 1938+00.00

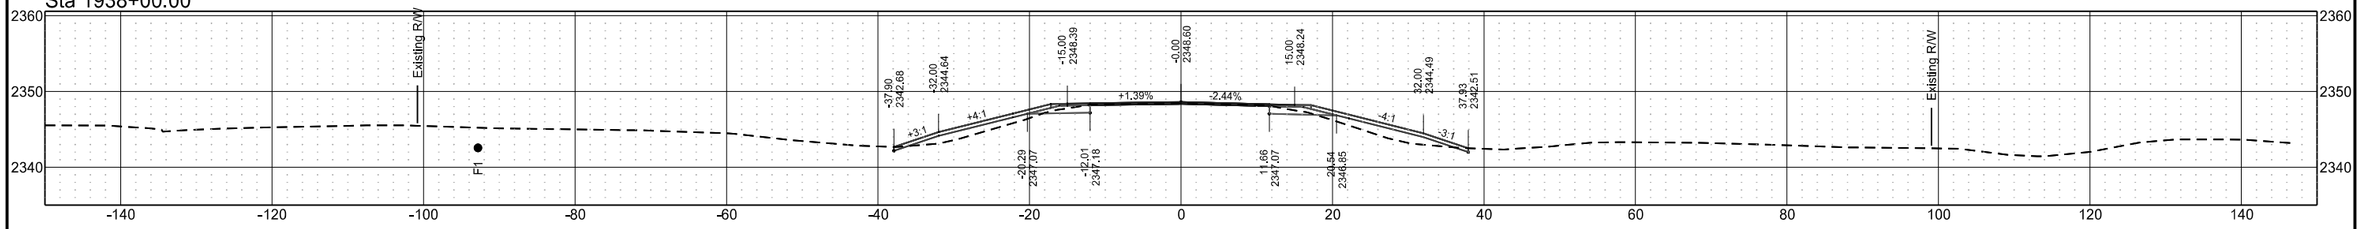


Sta 1937+00.00

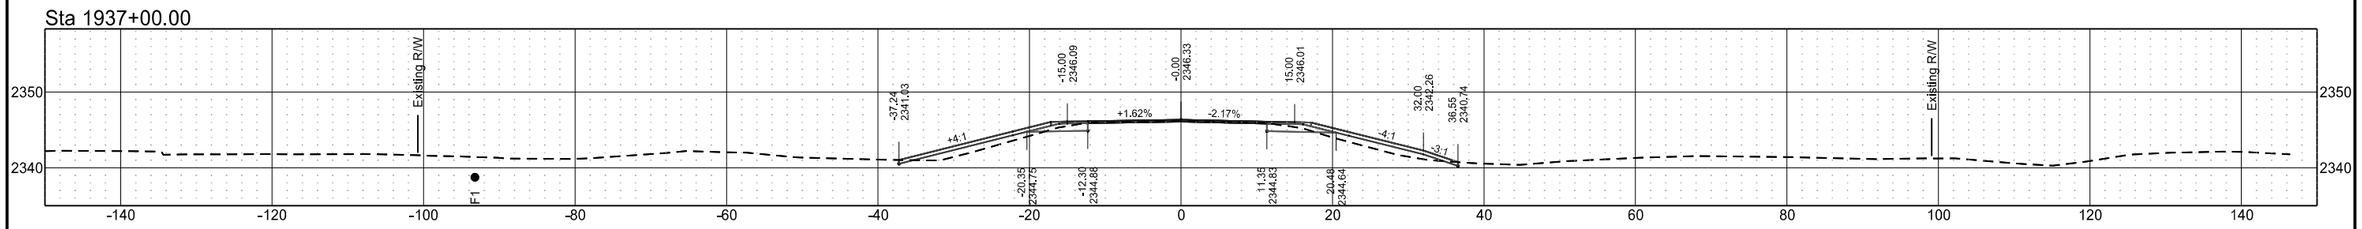


Sta 1936+46.00

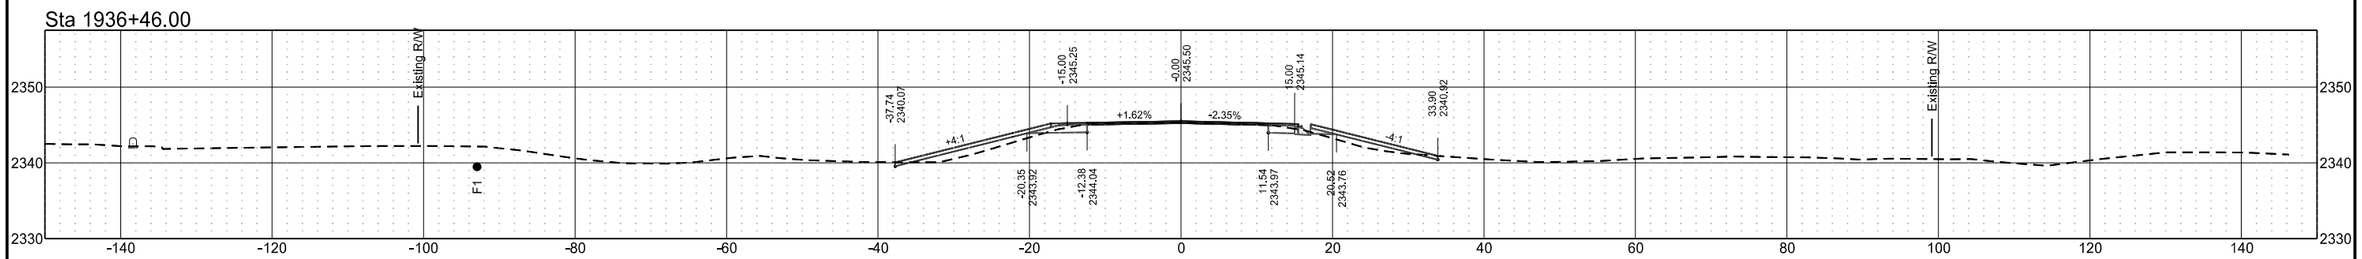

Sta 1935+97.00

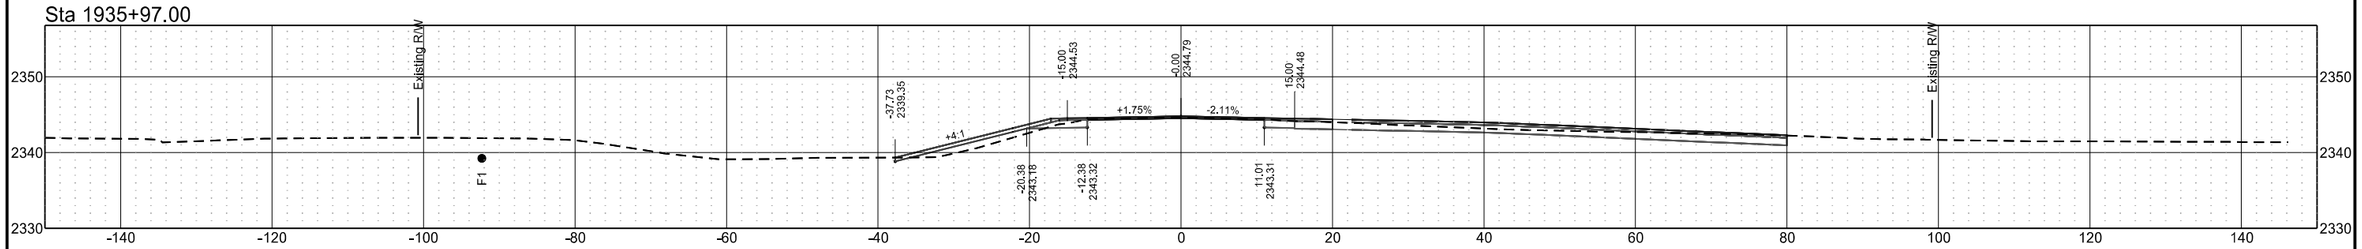


Sta 1935+29.00

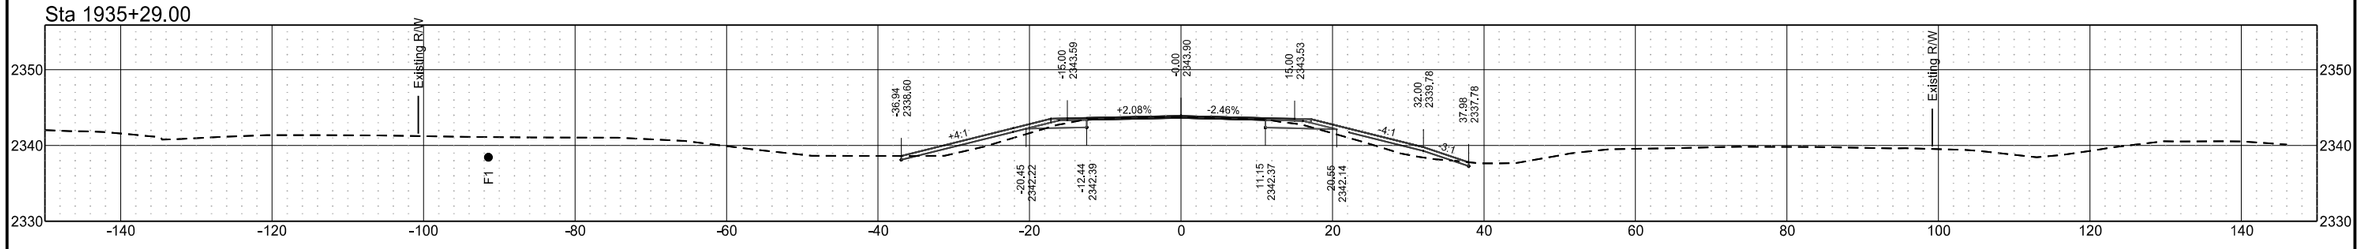


ND 49 - Grant County

	STATE	PROJECT NO.	SECTION NO.	SHEET NO.
	ND	X-1-049(031)036	200	7


Sta 1941+01.31

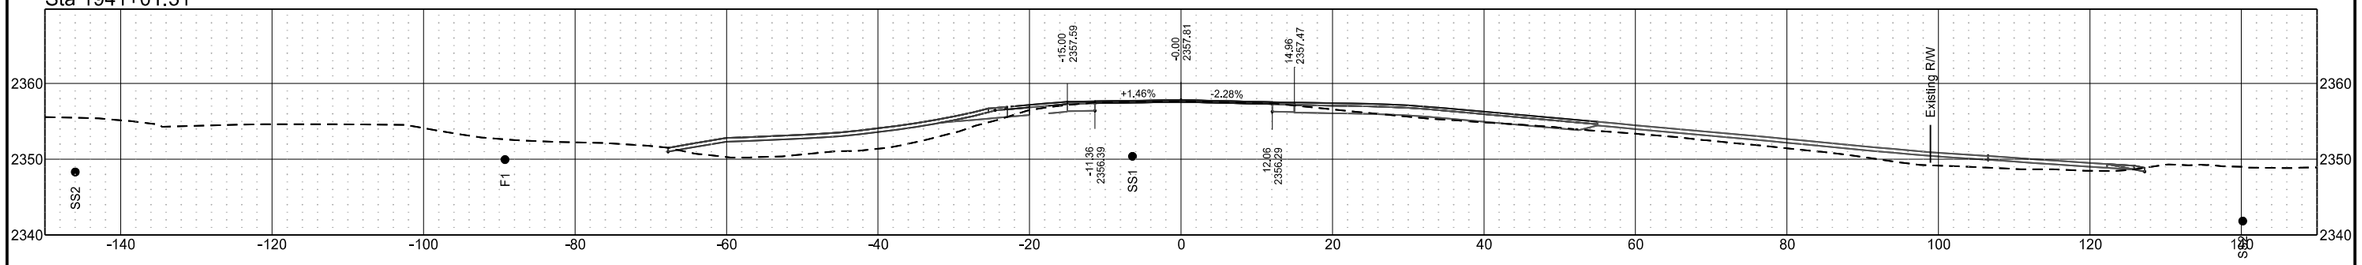


Sta 1940+64.00

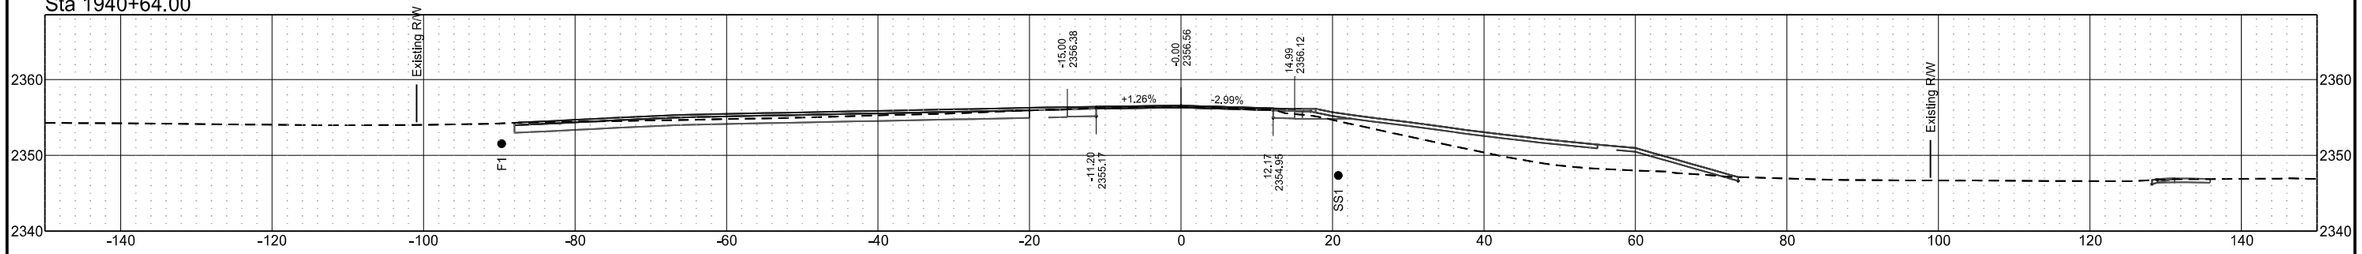

Sta 1939+74.00

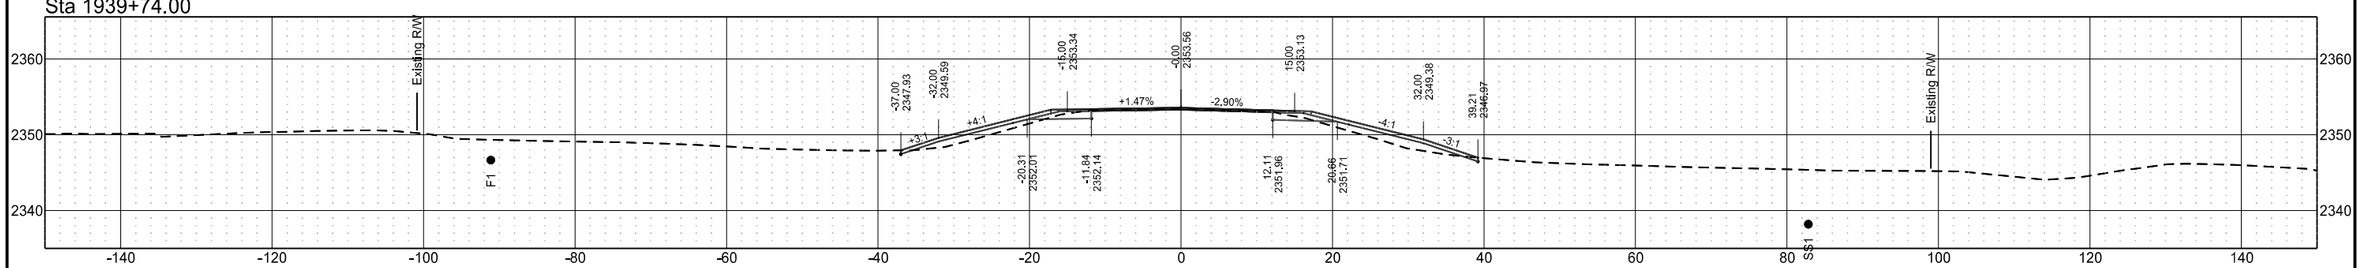


Sta 1939+00.00

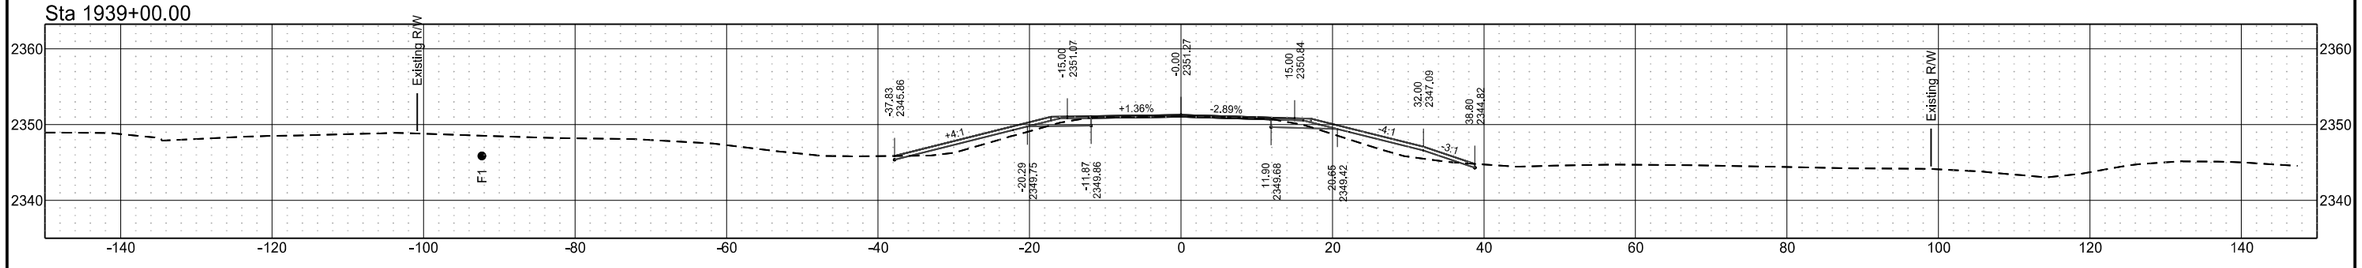


ND 49 - Grant County

	STATE	PROJECT NO.	SECTION NO.	SHEET NO.
	ND	X-1-049(031)036	200	8


Sta 1943+00.00

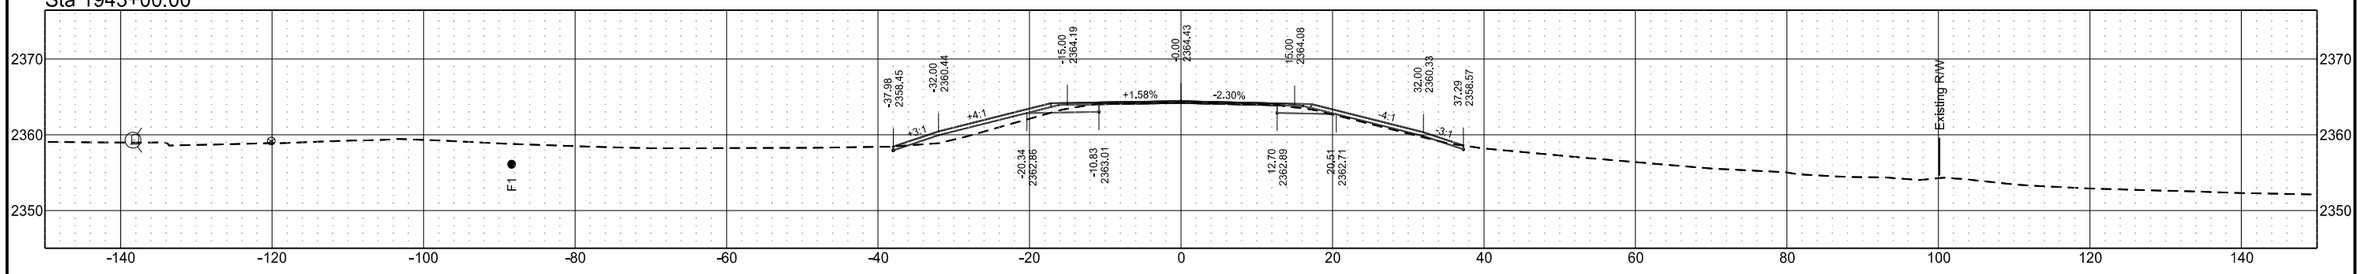


Sta 1942+00.00

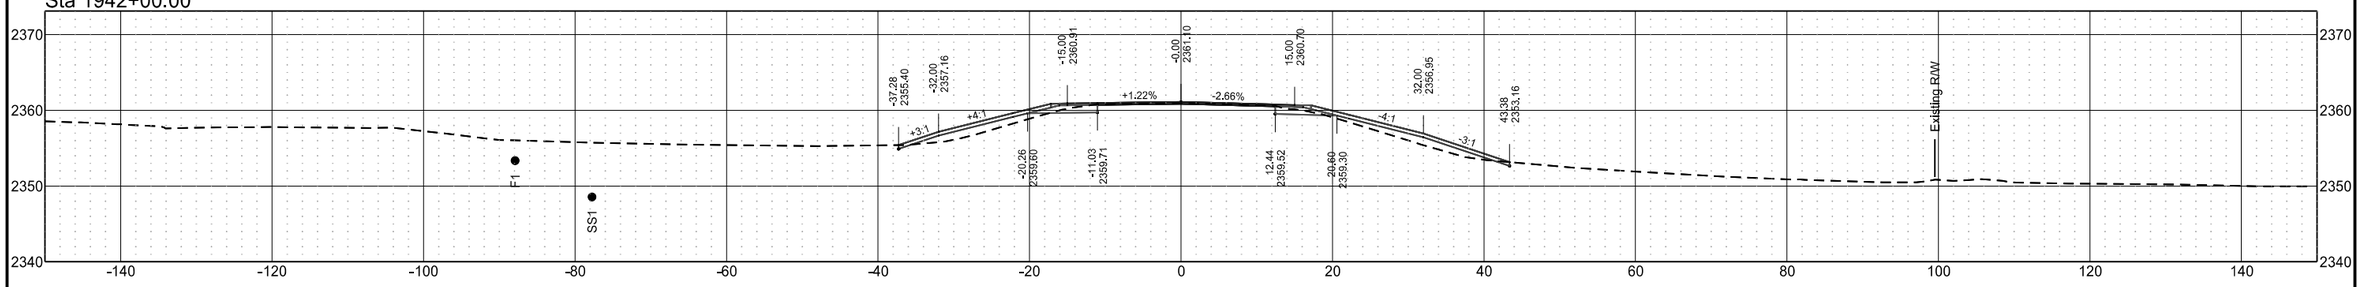

Sta 1941+68.00

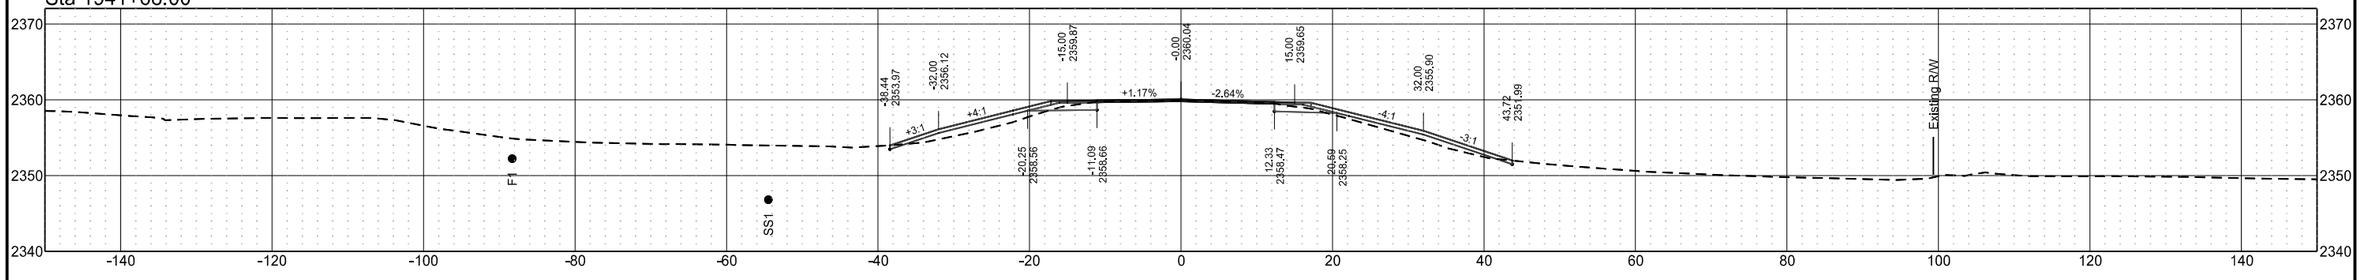


Sta 1941+07.00

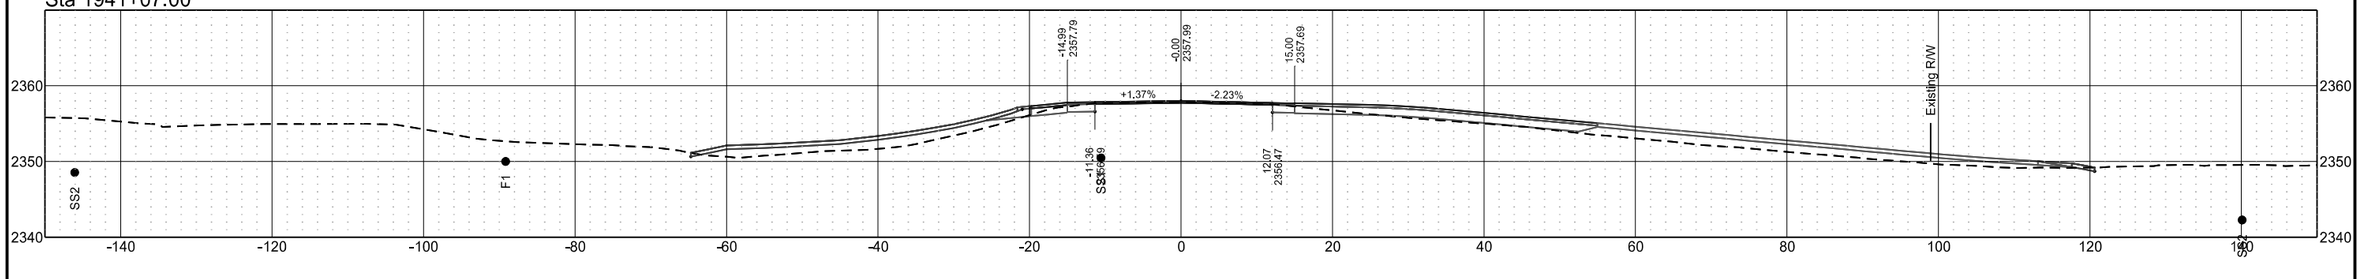


ND 49 - Grant County

	STATE	PROJECT NO.	SECTION NO.	SHEET NO.
	ND	X-1-049(031)036	200	9


Sta 1947+00.00

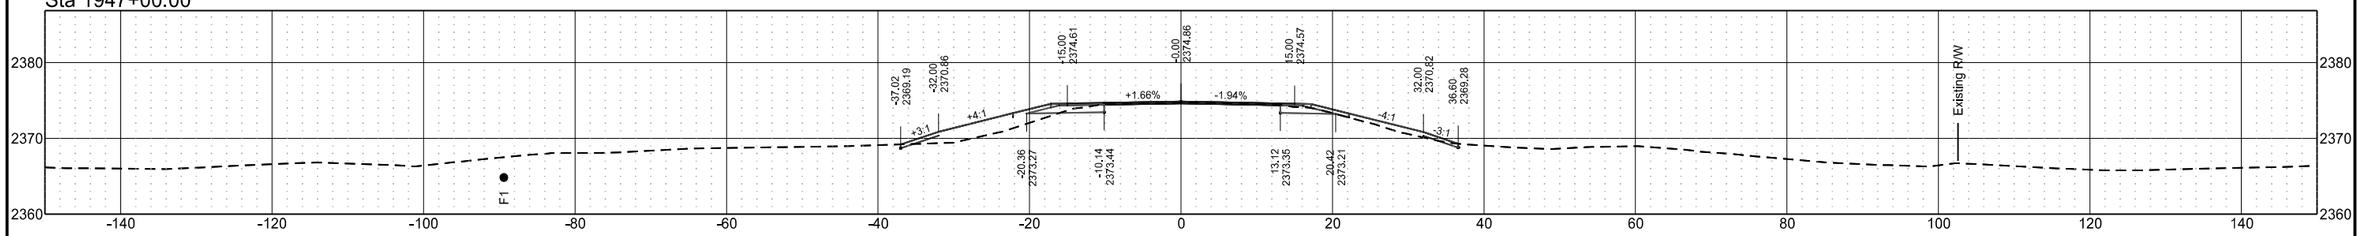


Sta 1946+00.00

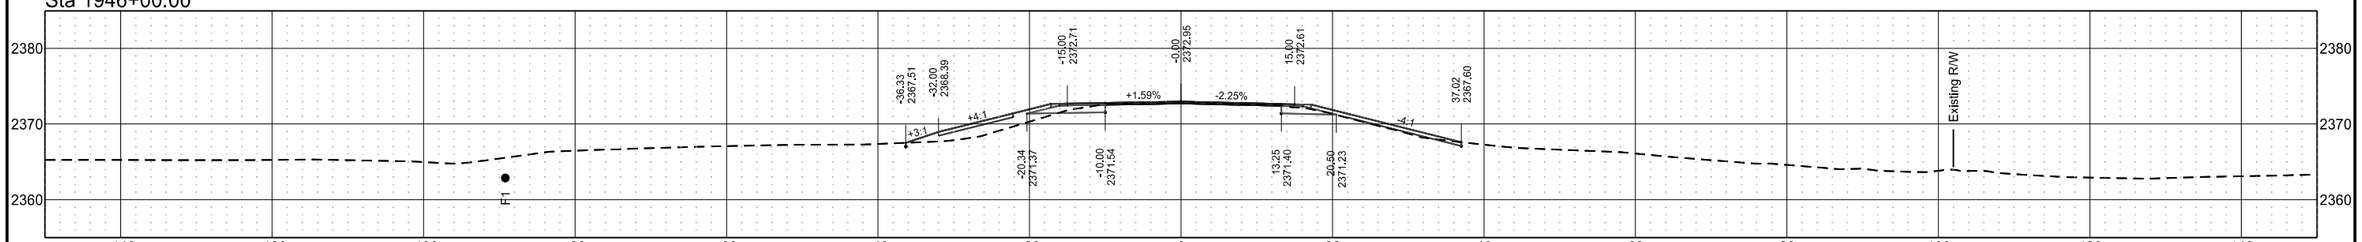

Sta 1945+00.00

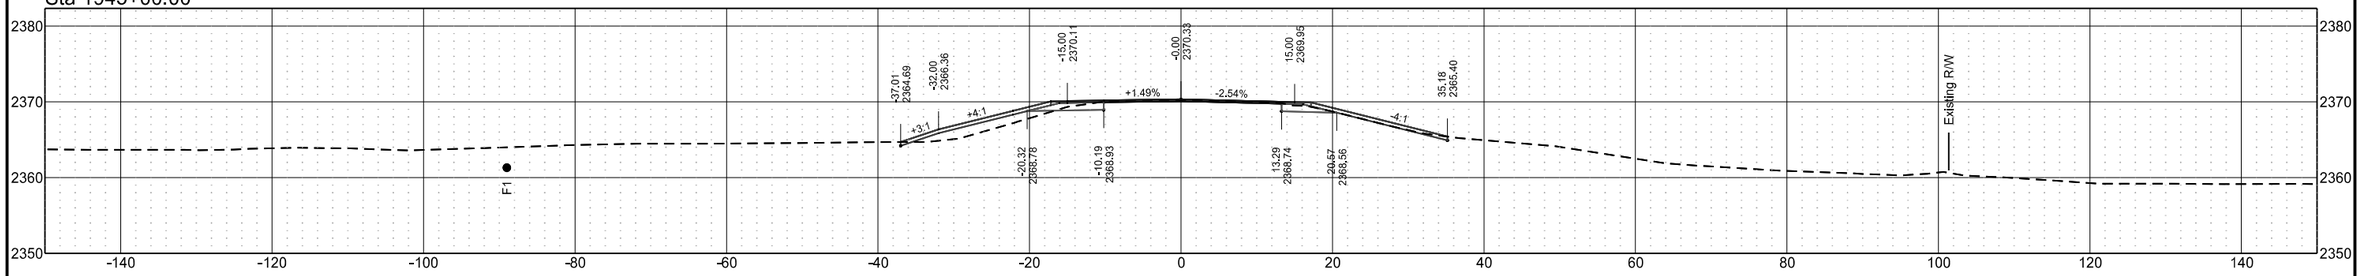


Sta 1944+00.00

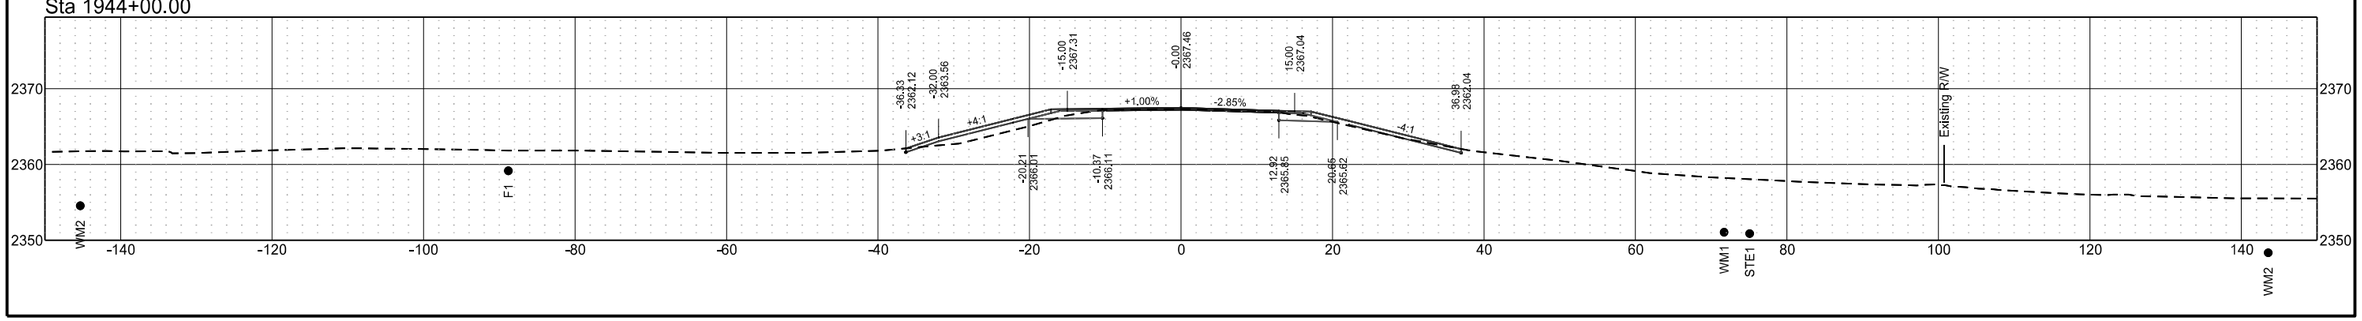


ND 49 - Grant County

	STATE	PROJECT NO.	SECTION NO.	SHEET NO.
	ND	X-1-049(031)036	200	10


Sta 1950+75.00

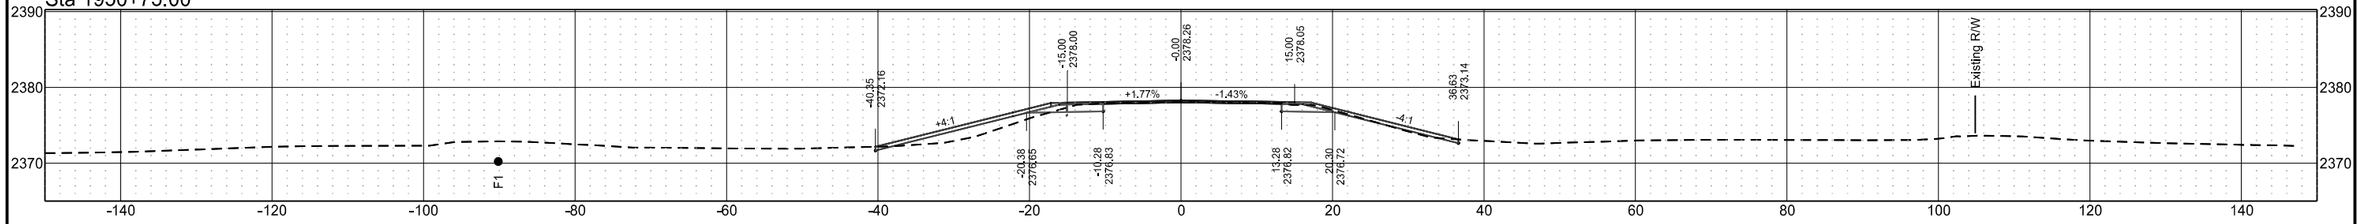


Sta 1950+00.00

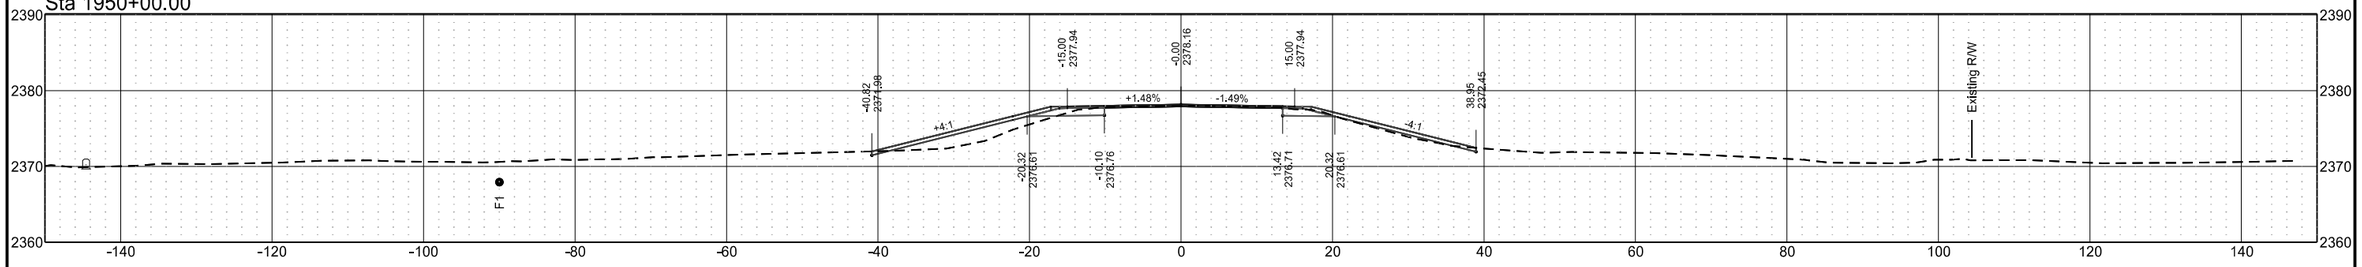

Sta 1949+00.00

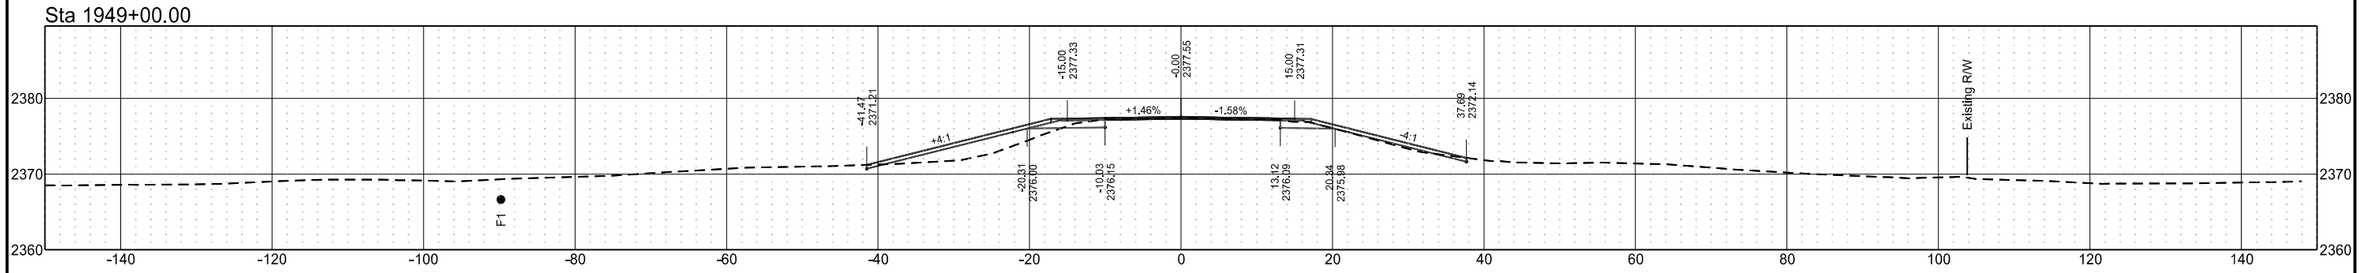


Sta 1948+00.00

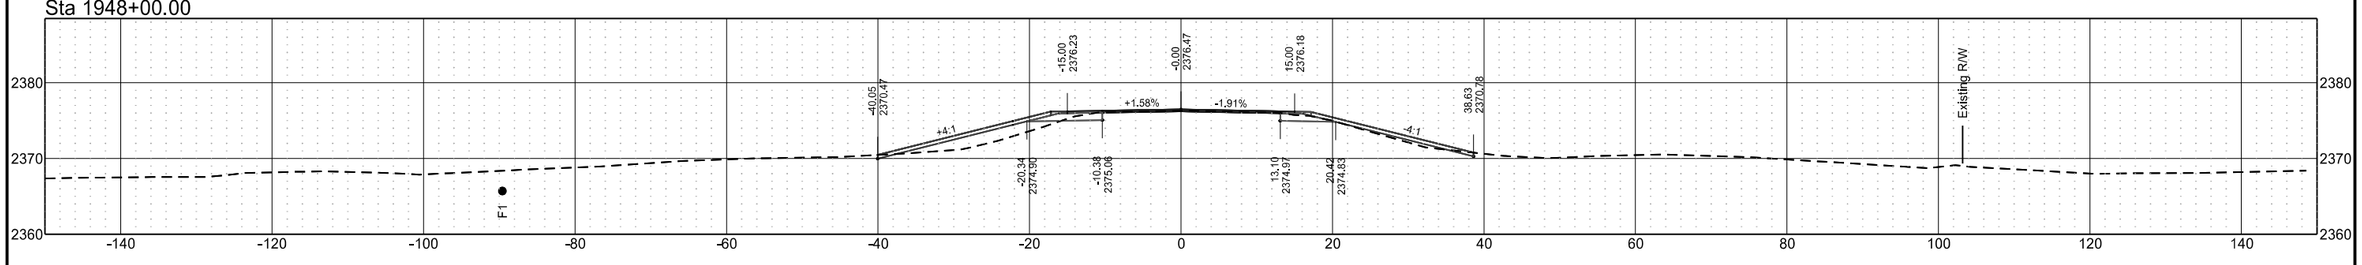


ND 49 - Grant County

	STATE	PROJECT NO.	SECTION NO.	SHEET NO.
	ND	X-1-049(031)036	200	11


Sta 1954+00.00

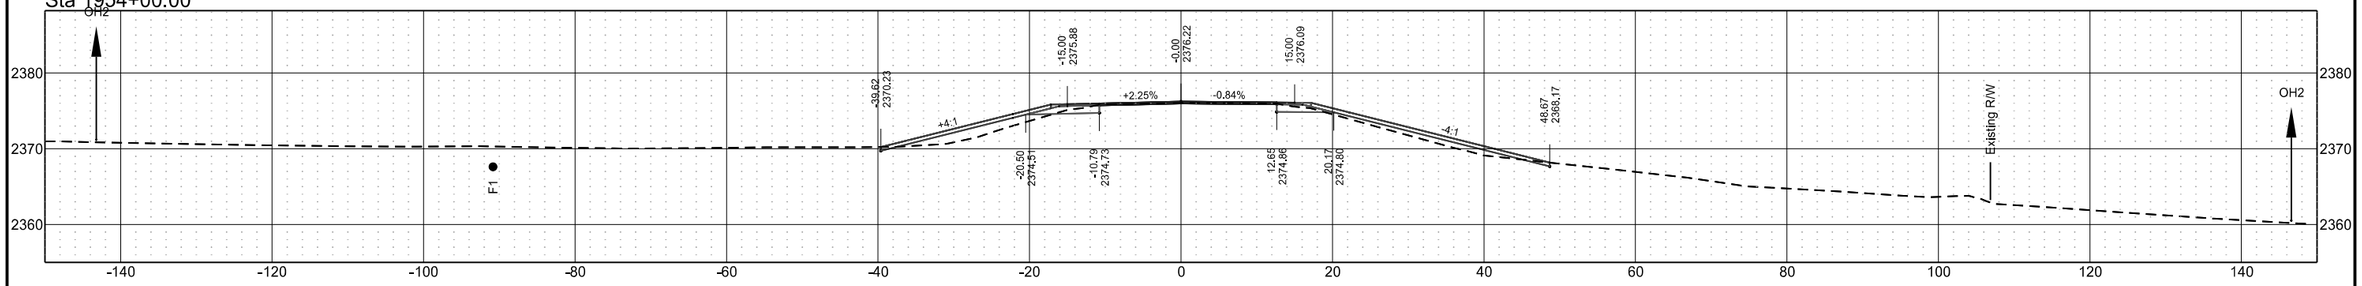


Sta 1953+00.00

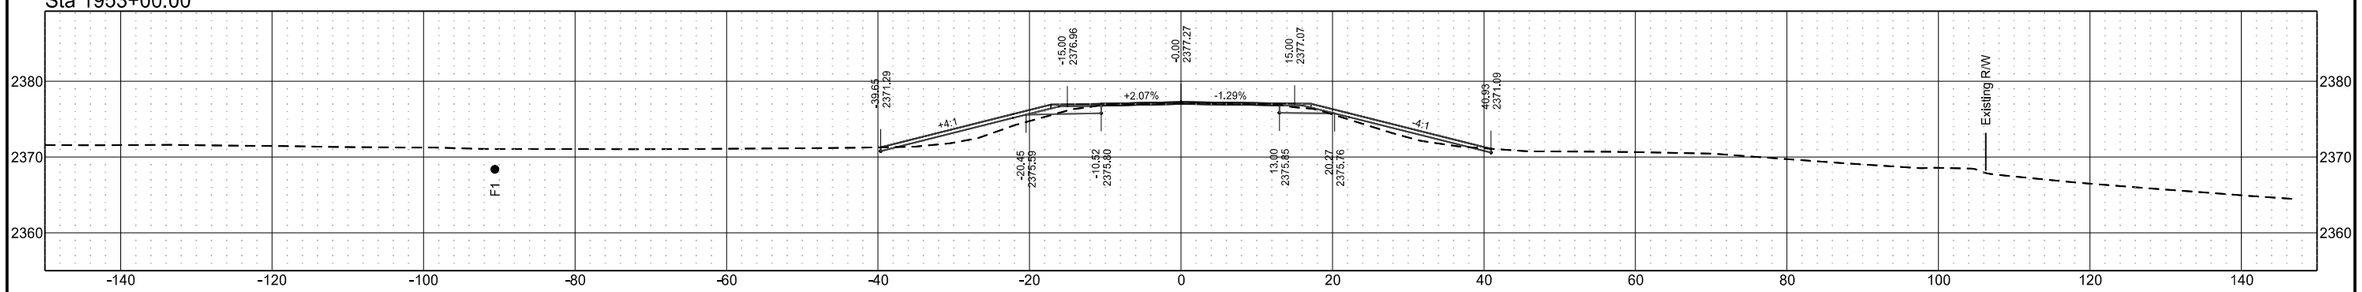

Sta 1952+00.00

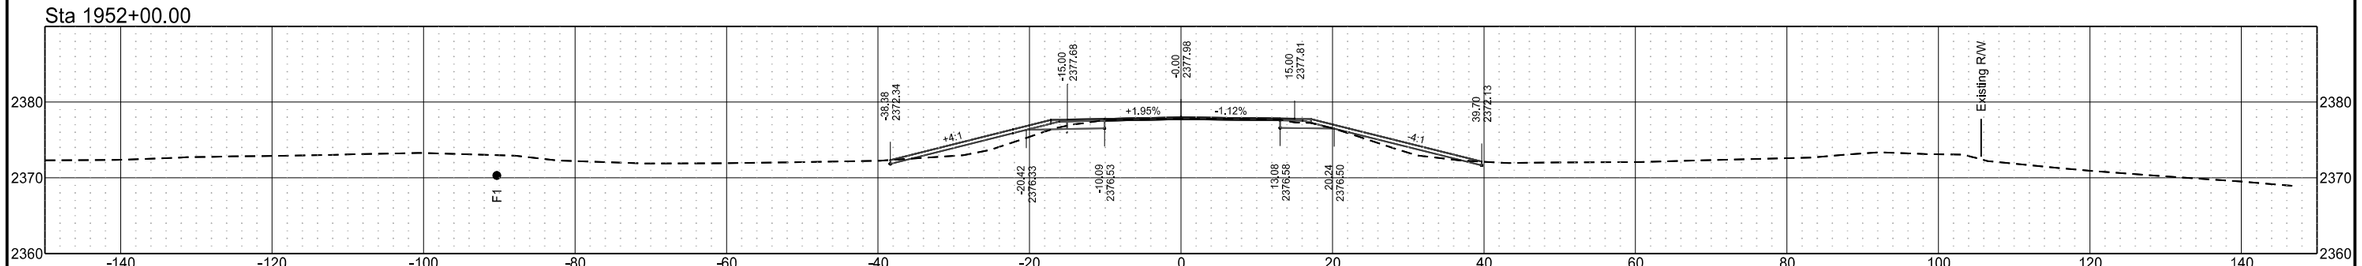


Sta 1951+37.00

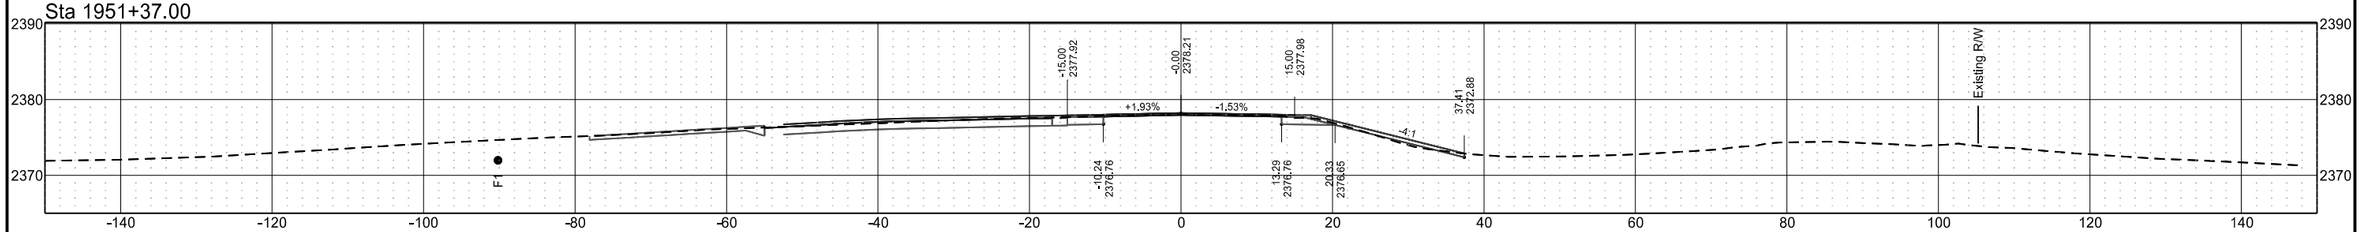


ND 49 - Grant County

	STATE	PROJECT NO.	SECTION NO.	SHEET NO.
	ND	X-1-049(031)036	200	12


Sta 1958+00.00

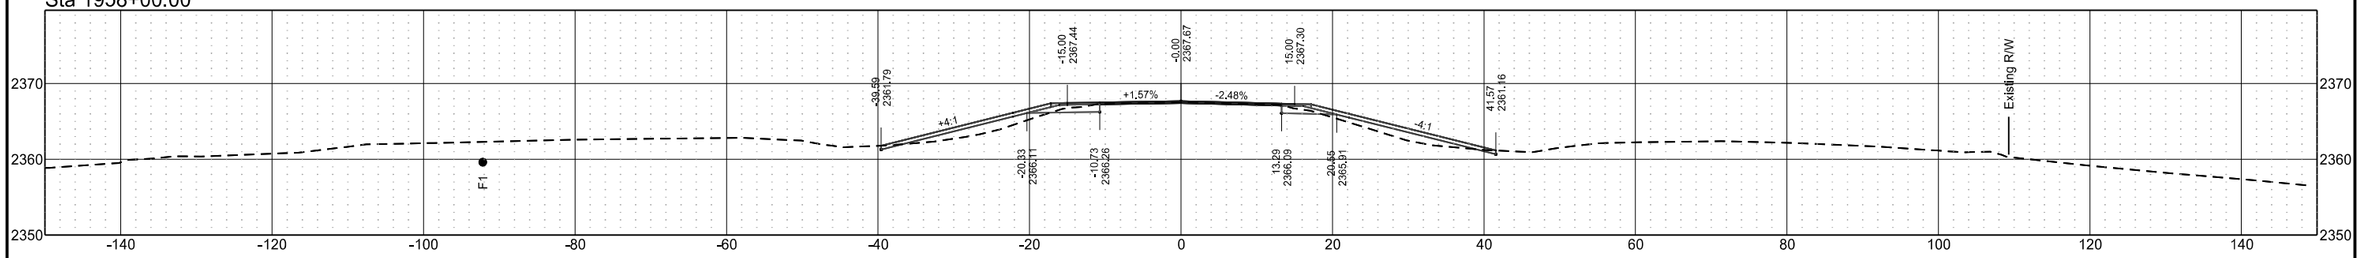


Sta 1957+00.00

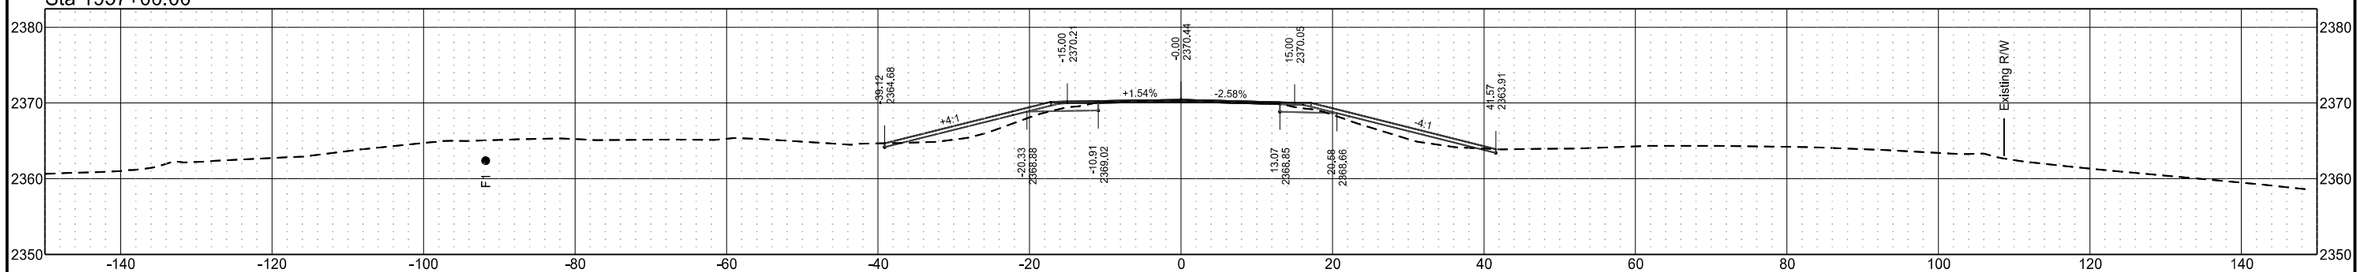

Sta 1956+00.00

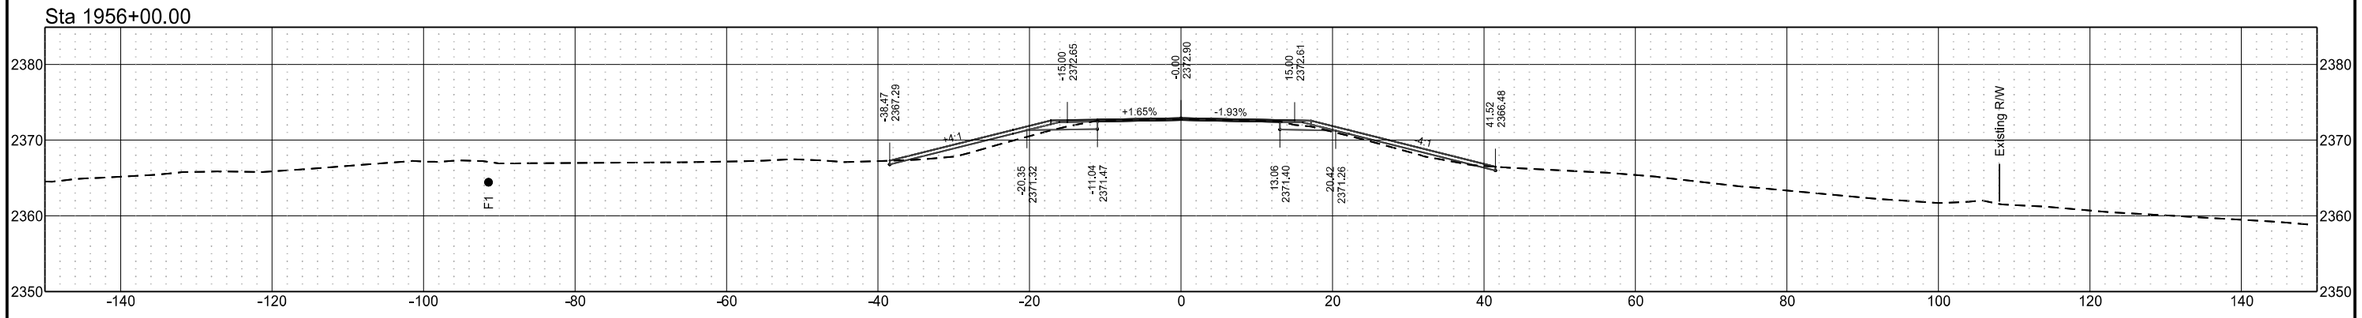


Sta 1955+00.00

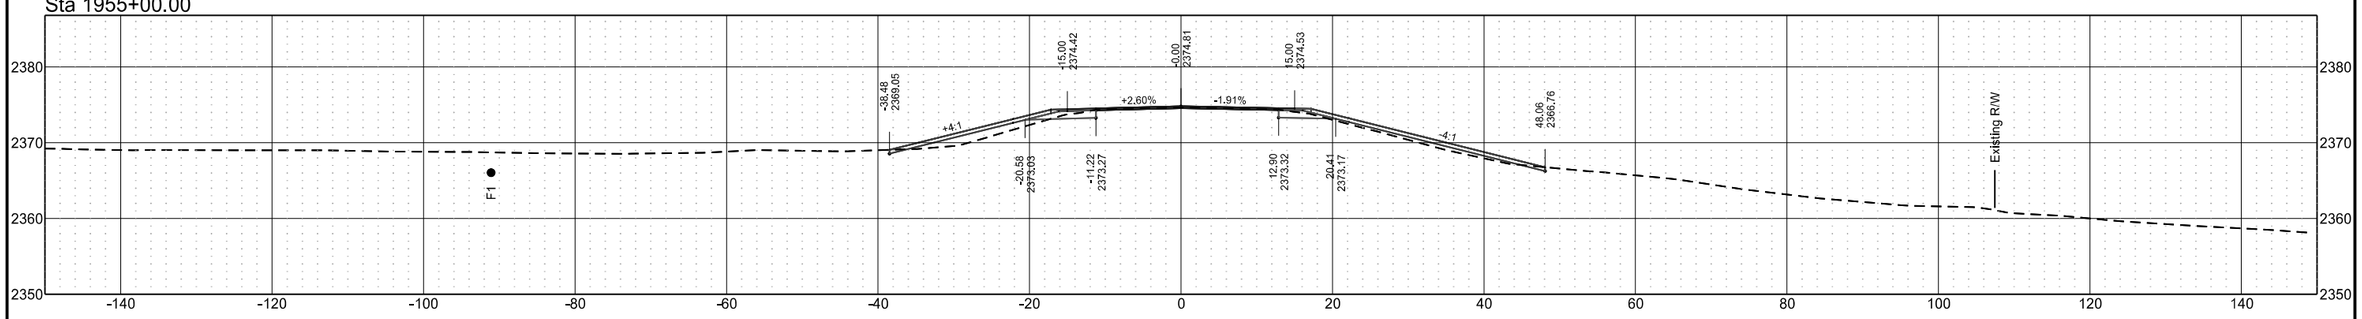


ND 49 - Grant County

	STATE	PROJECT NO.	SECTION NO.	SHEET NO.
	ND	X-1-049(031)036	200	13


Sta 1962+00.00

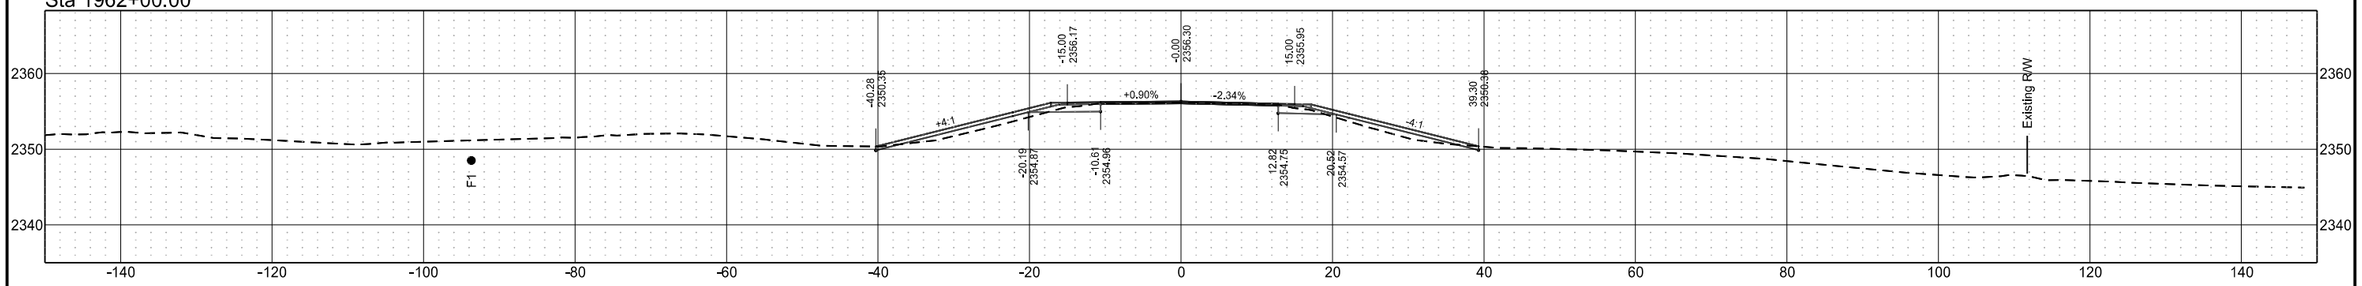


Sta 1961+00.00

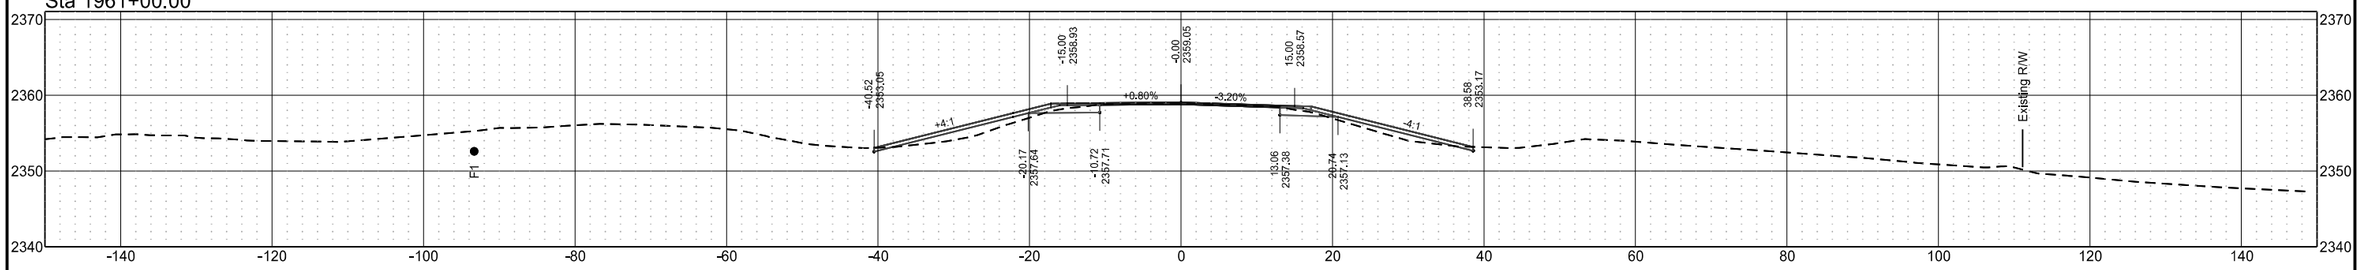

Sta 1960+00.00

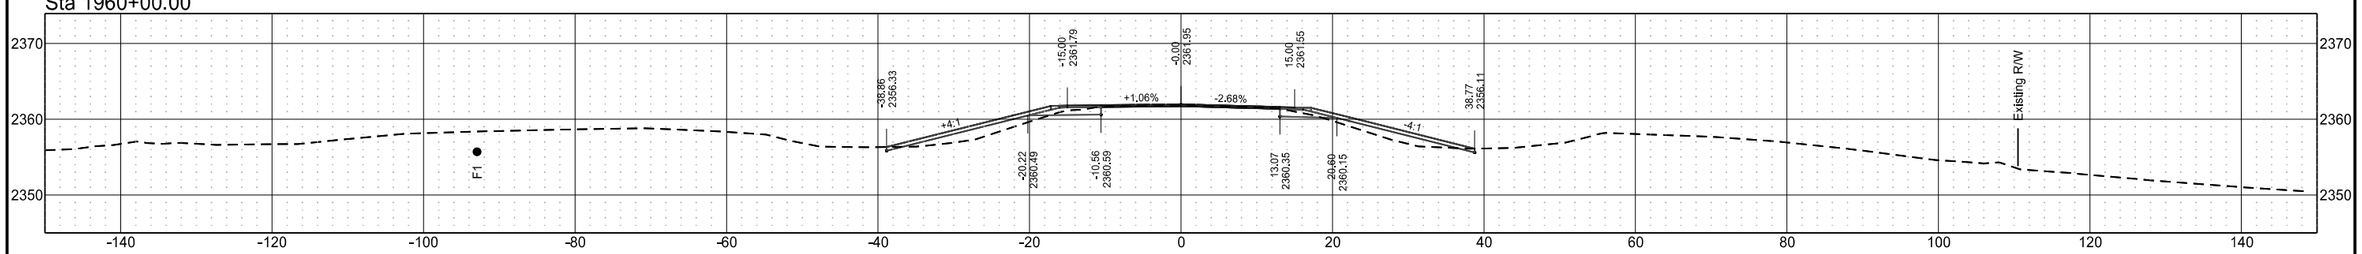


Sta 1959+00.00

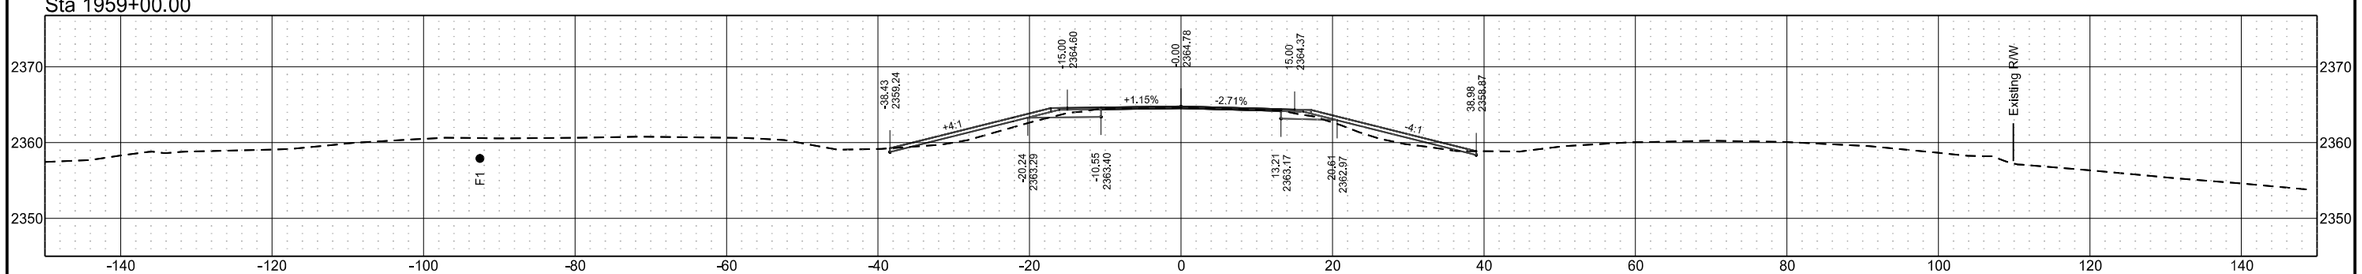


ND 49 - Grant County

	STATE	PROJECT NO.	SECTION NO.	SHEET NO.
	ND	X-1-049(031)036	200	14


Sta 1964+50.00

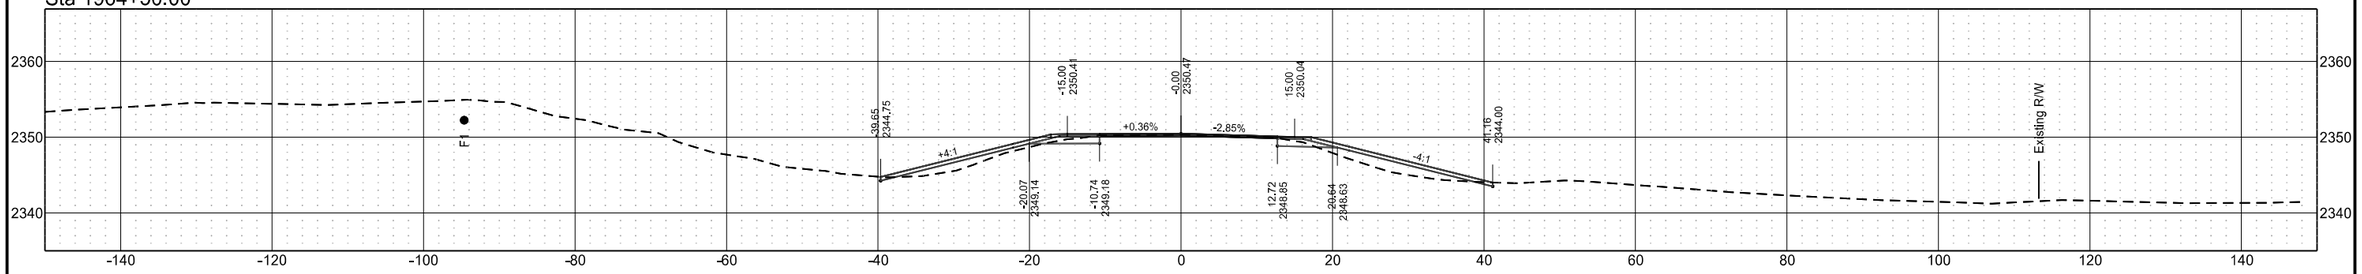


Sta 1963+68.00

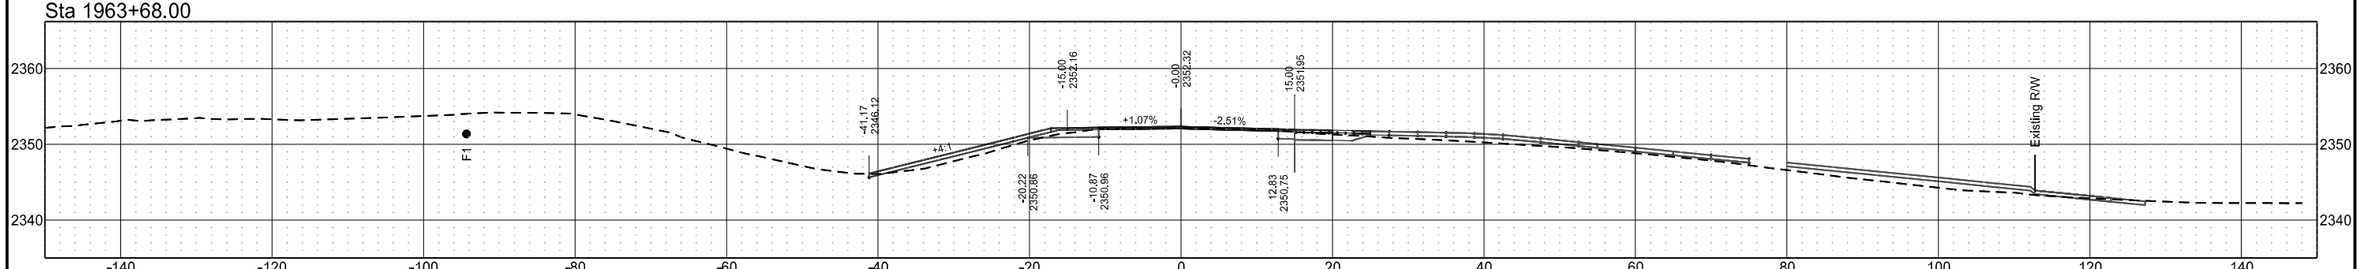

Sta 1963+14.00

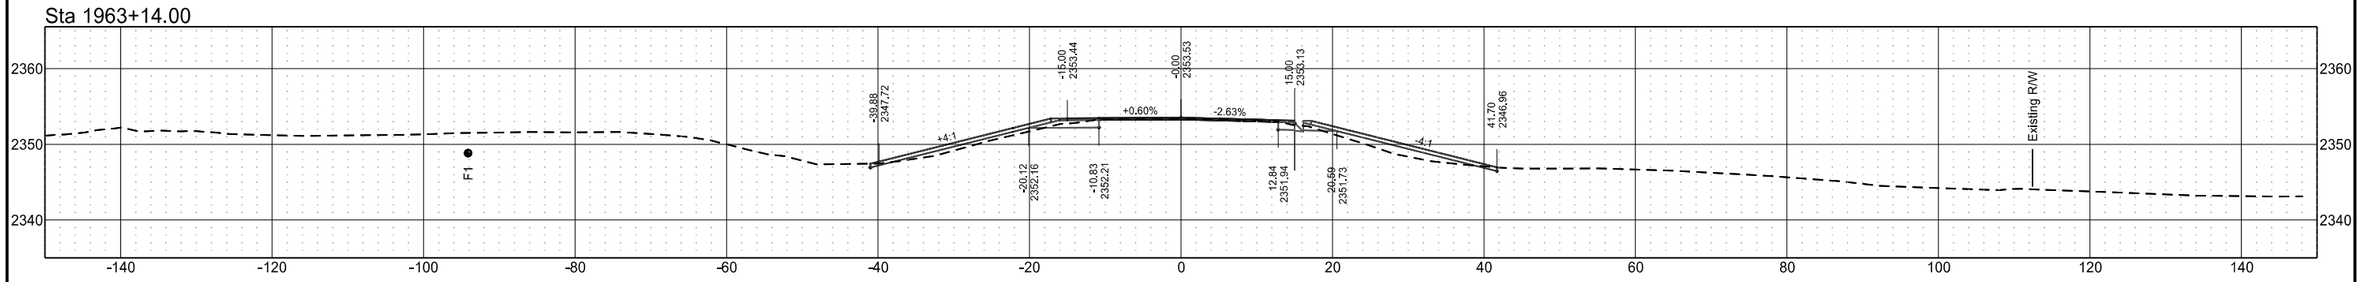


Sta 1963+00.00

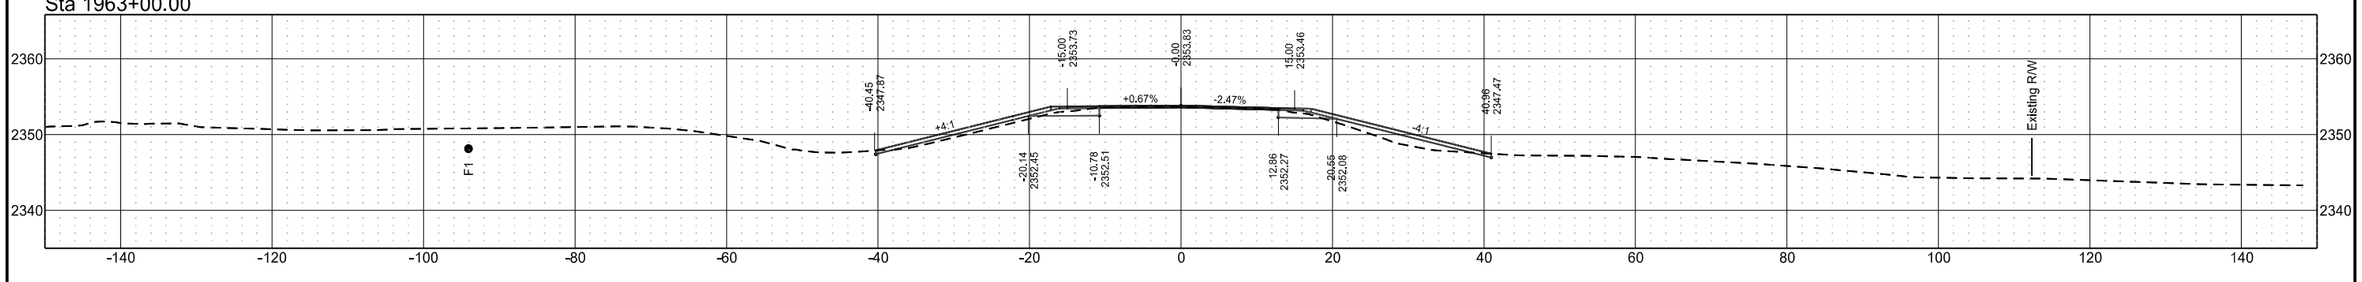


ND 49 - Grant County

	STATE	PROJECT NO.	SECTION NO.	SHEET NO.
	ND	X-1-049(031)036	200	15


Sta 1967+34.48

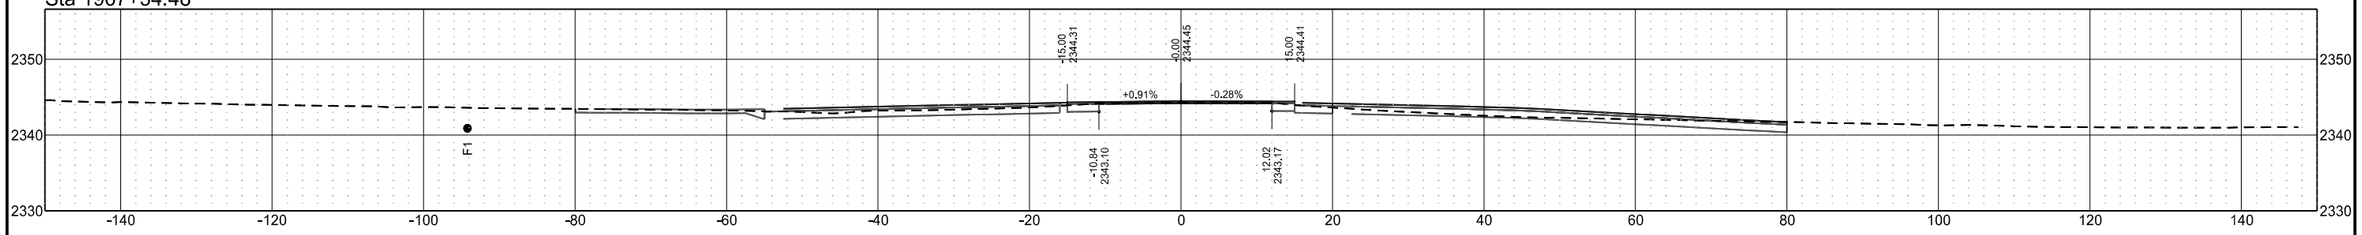


Sta 1966+83.00

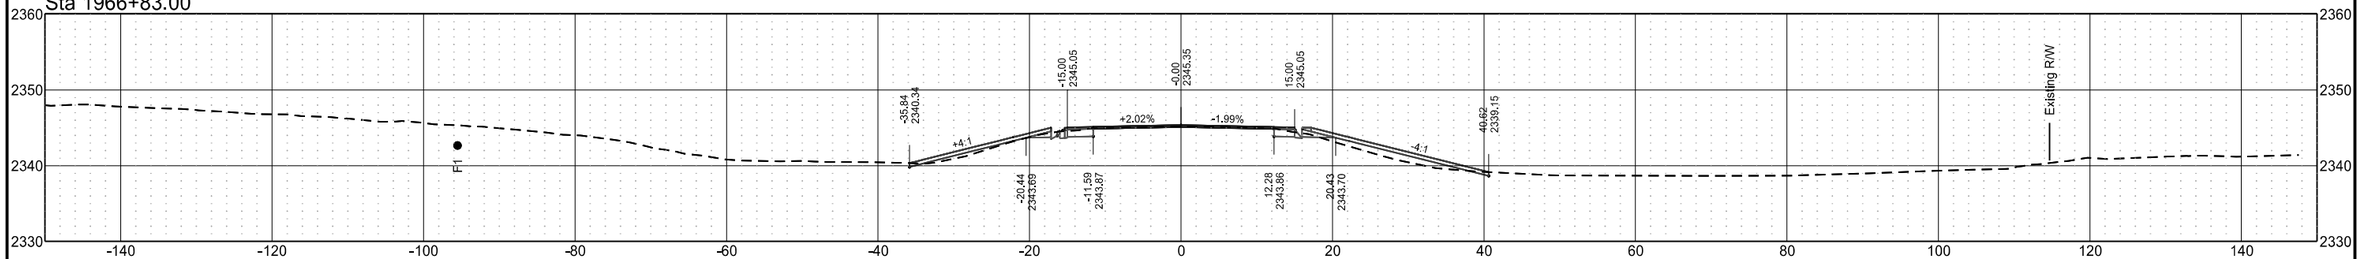

Sta 1966+00.00

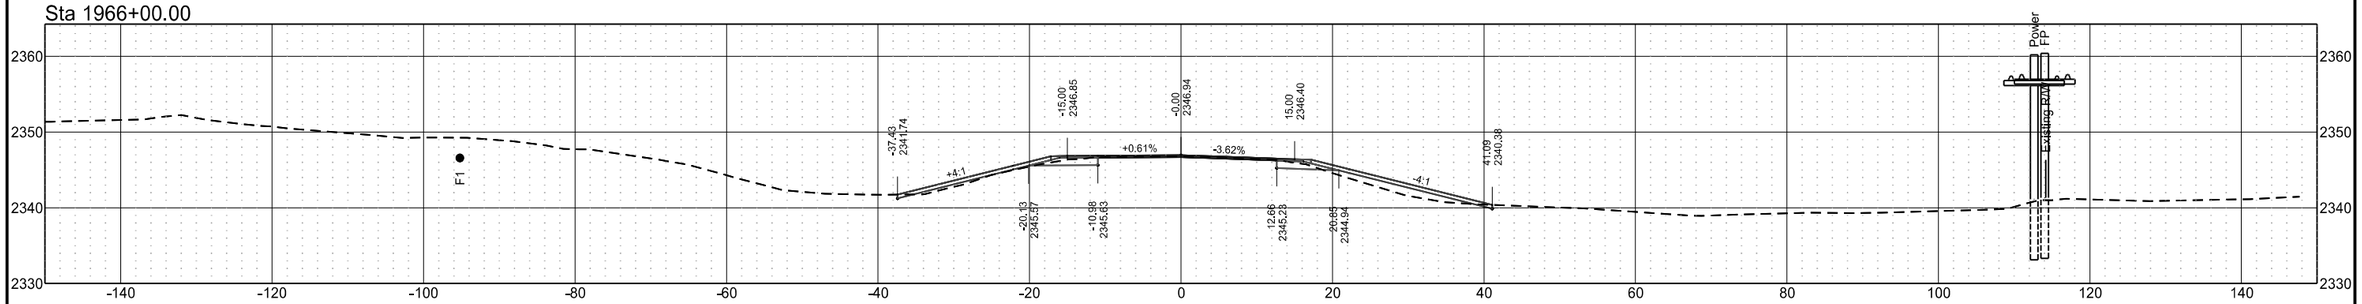


Sta 1965+00.00

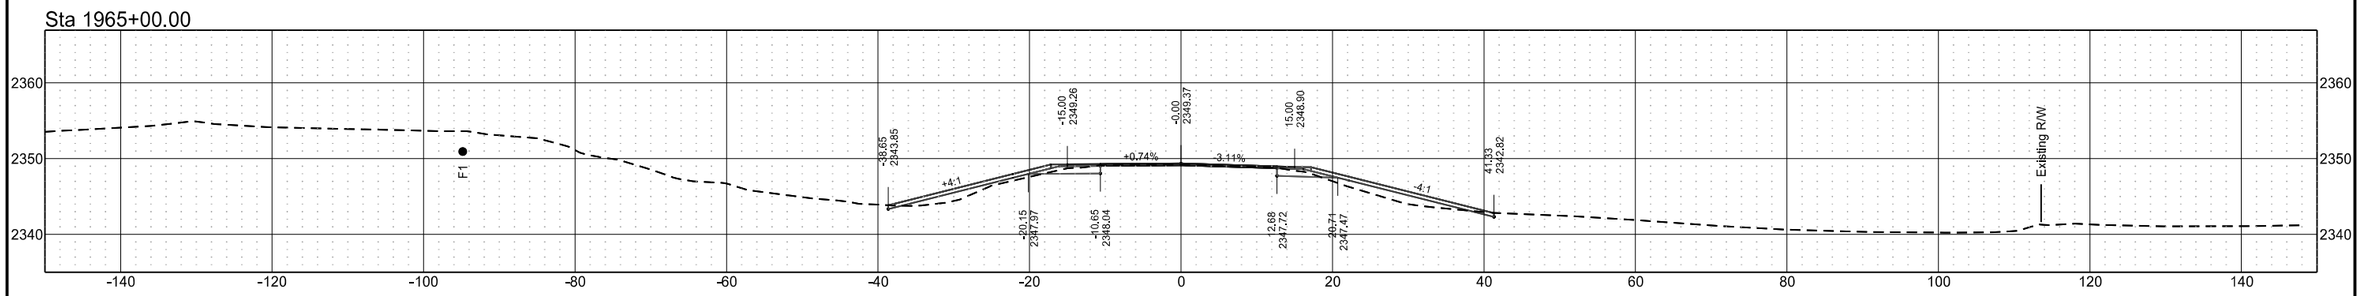


ND 49 - Grant County

	STATE	PROJECT NO.	SECTION NO.	SHEET NO.
	ND	X-1-049(031)036	200	16


Sta 1970+70.00

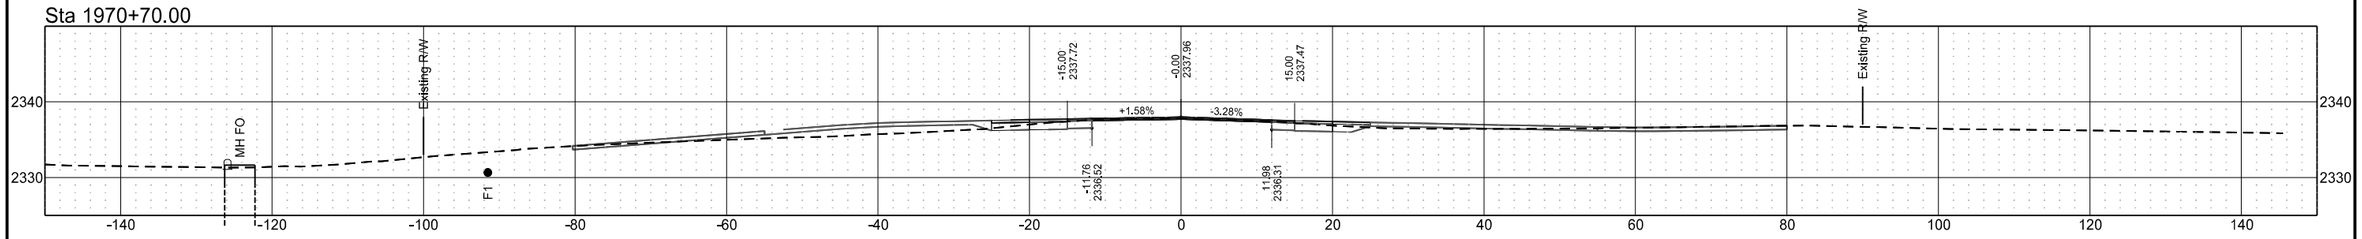


Sta 1970+20.00

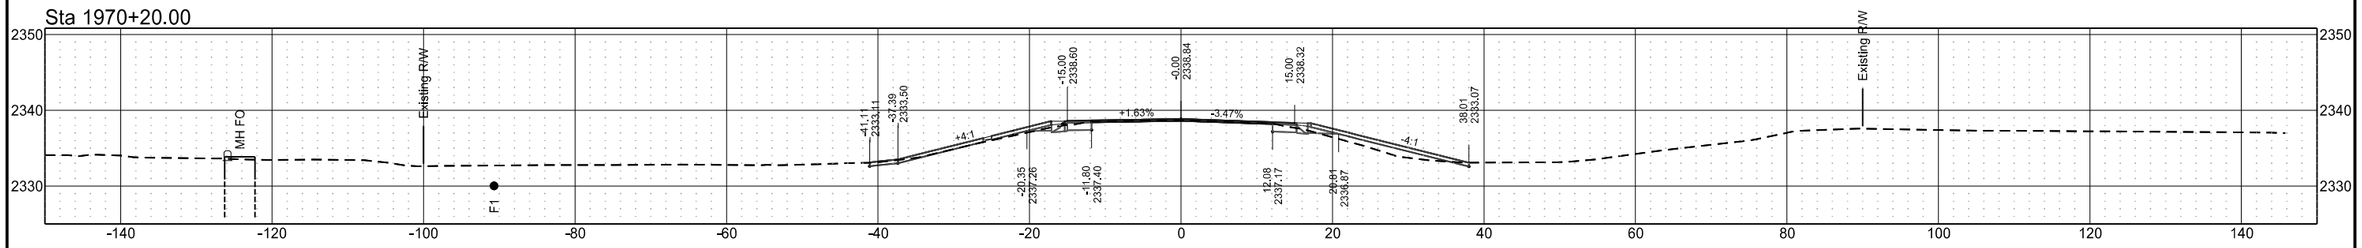


Sta 1970+00.00

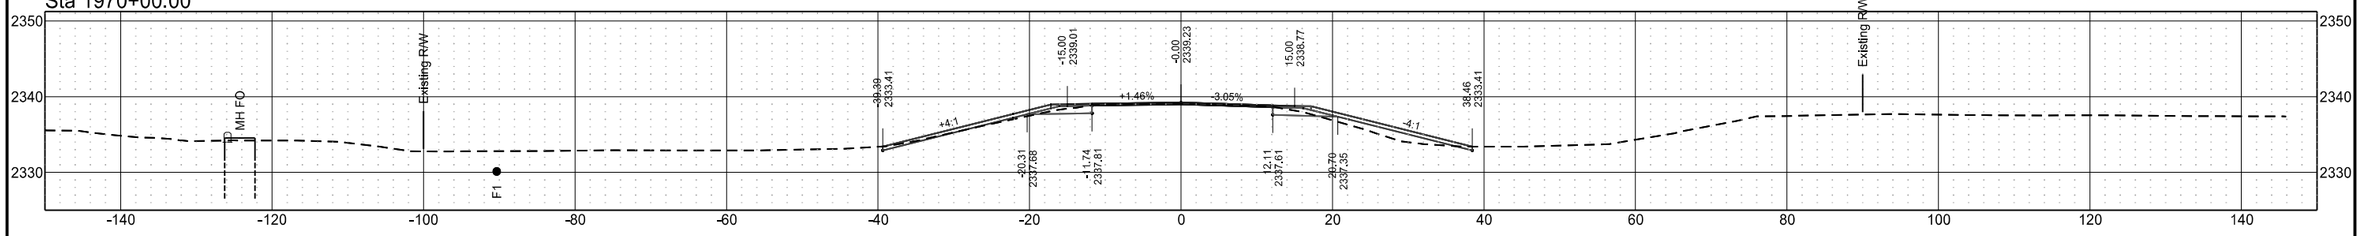

Sta 1969+00.00

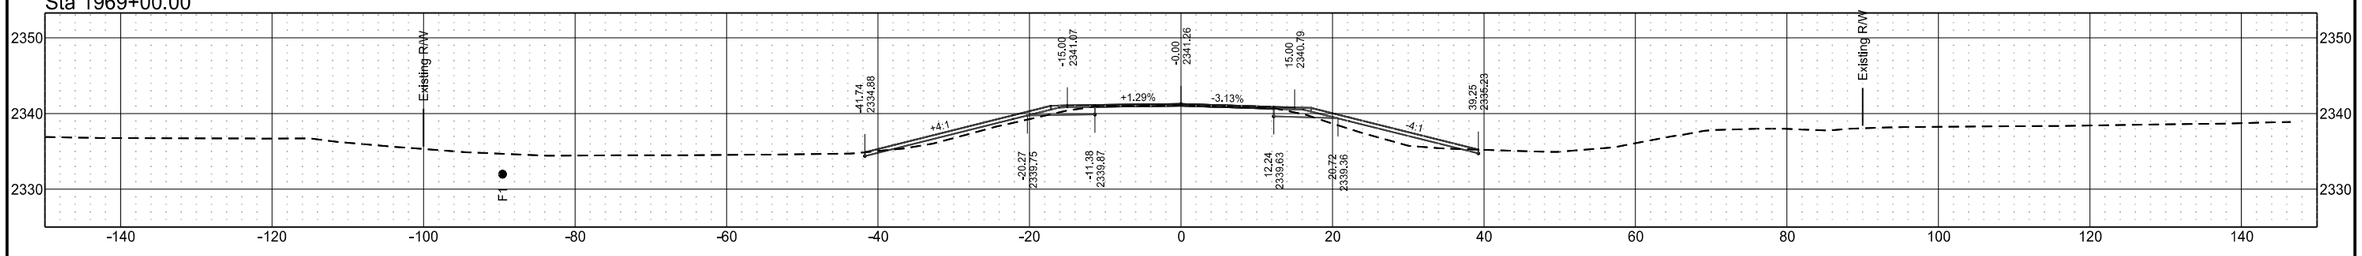


Sta 1968+07.00

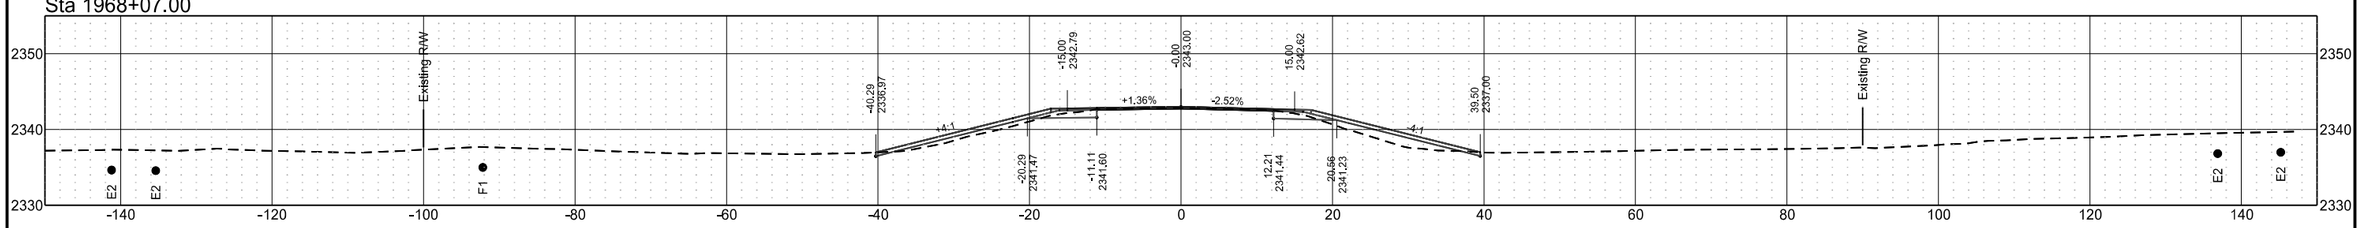


ND 49 - Grant County

	STATE	PROJECT NO.	SECTION NO.	SHEET NO.
	ND	X-1-049(031)036	200	17


Sta 1974+00.00

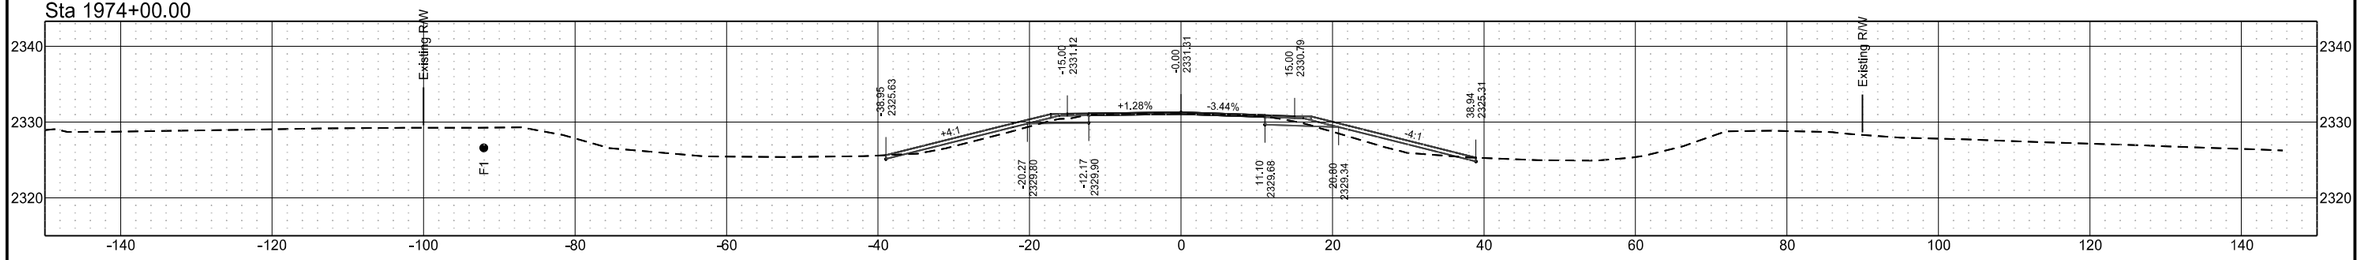


Sta 1973+00.00

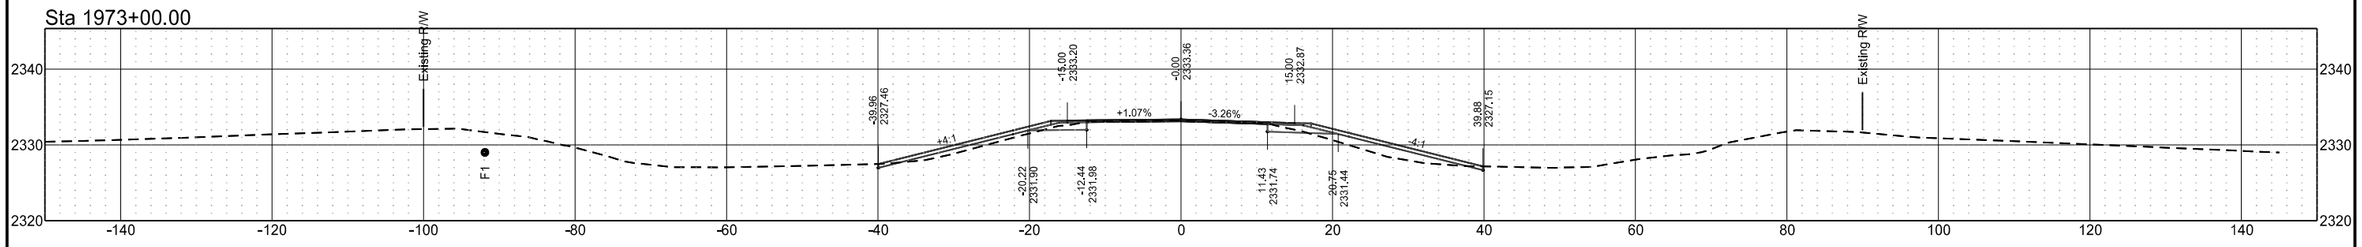

Sta 1972+00.00

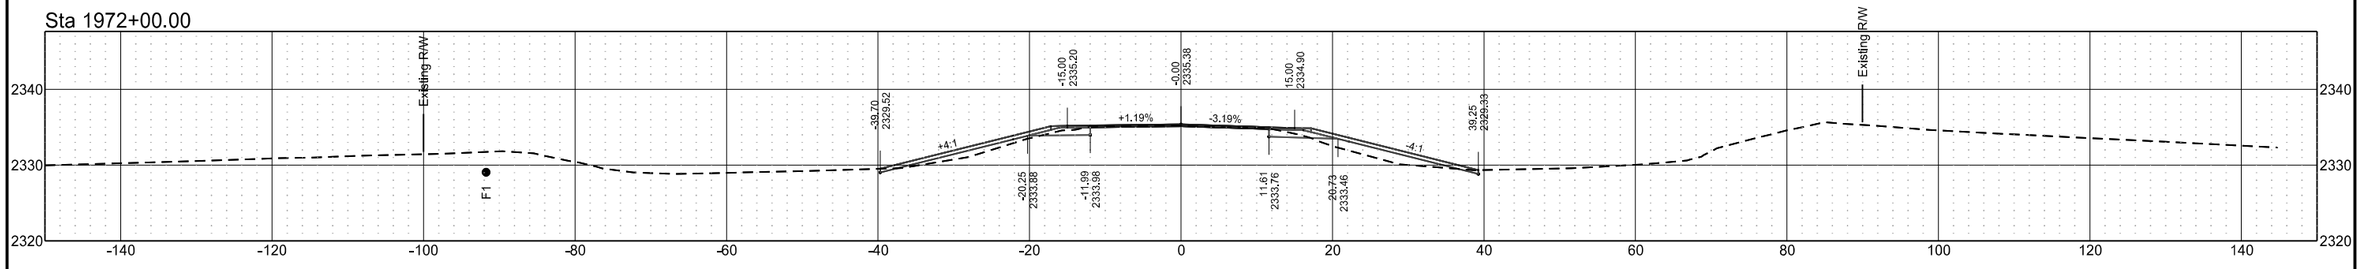


Sta 1971+40.00

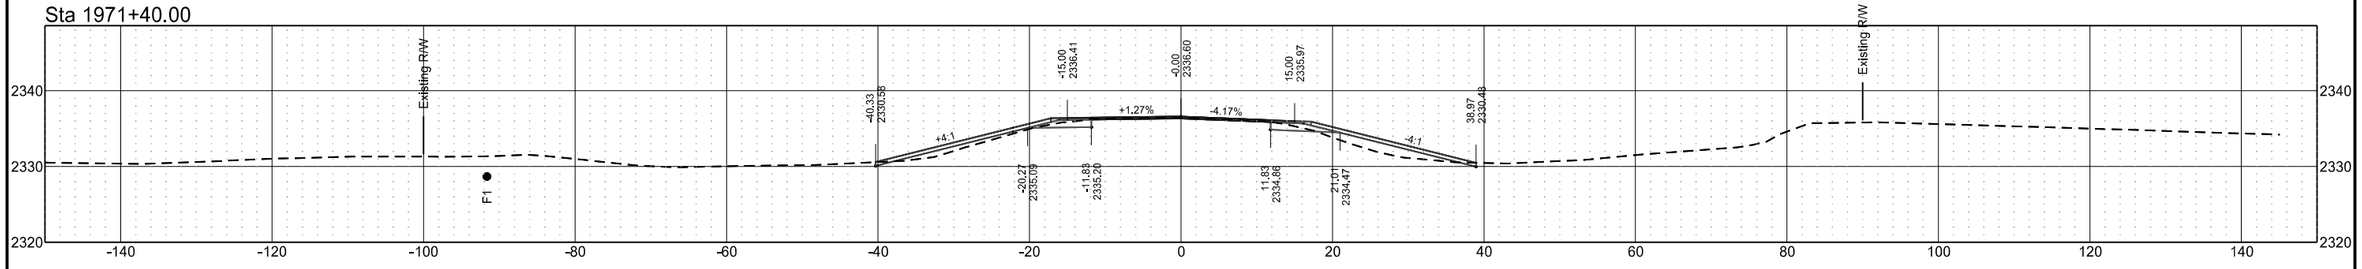


ND 49 - Grant County

	STATE	PROJECT NO.	SECTION NO.	SHEET NO.
	ND	X-1-049(031)036	200	18


Sta 1979+00.00

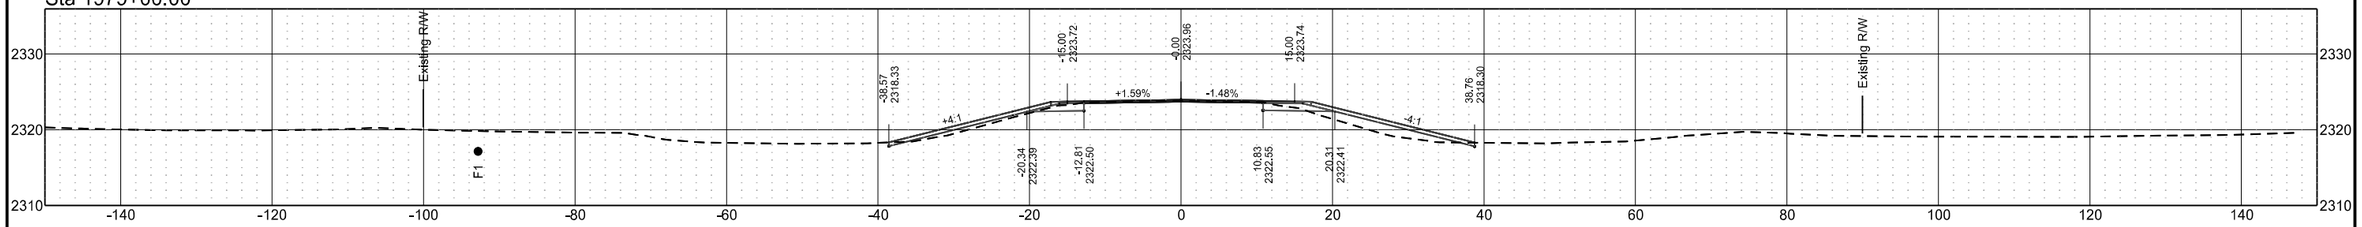


Sta 1978+00.00

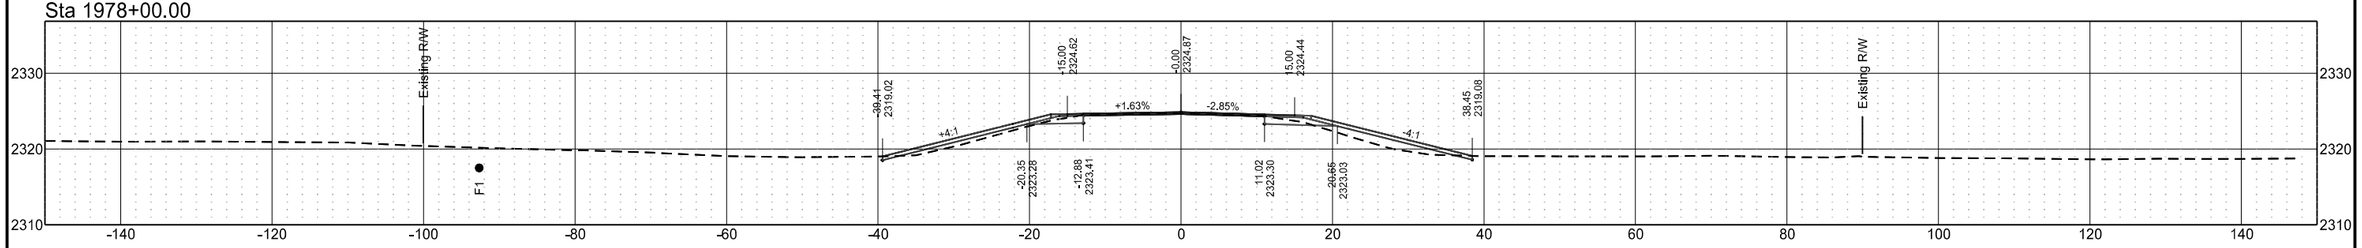


Sta 1977+00.00

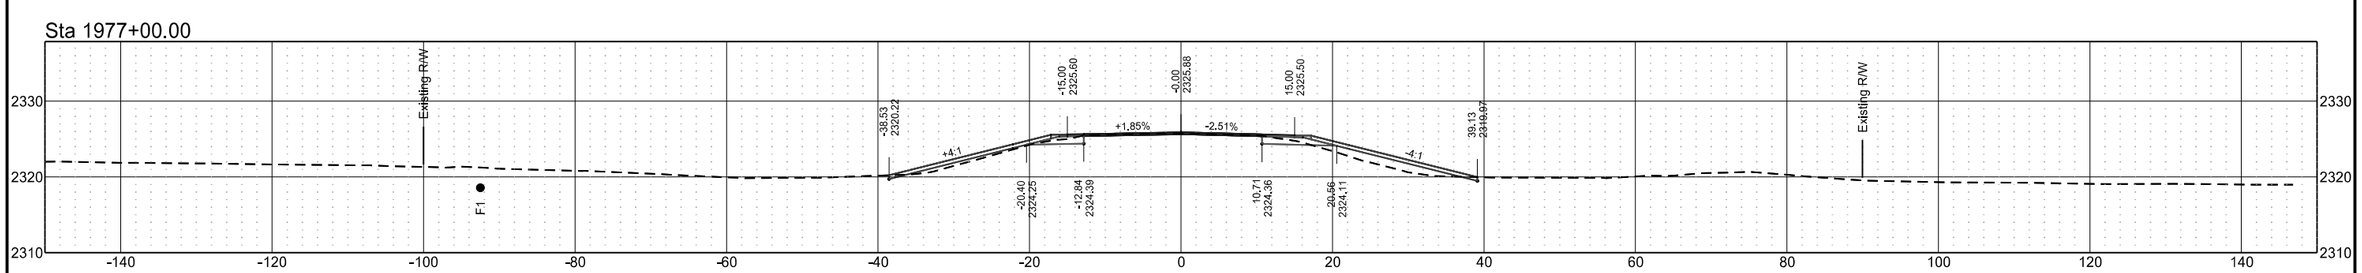

Sta 1976+00.00

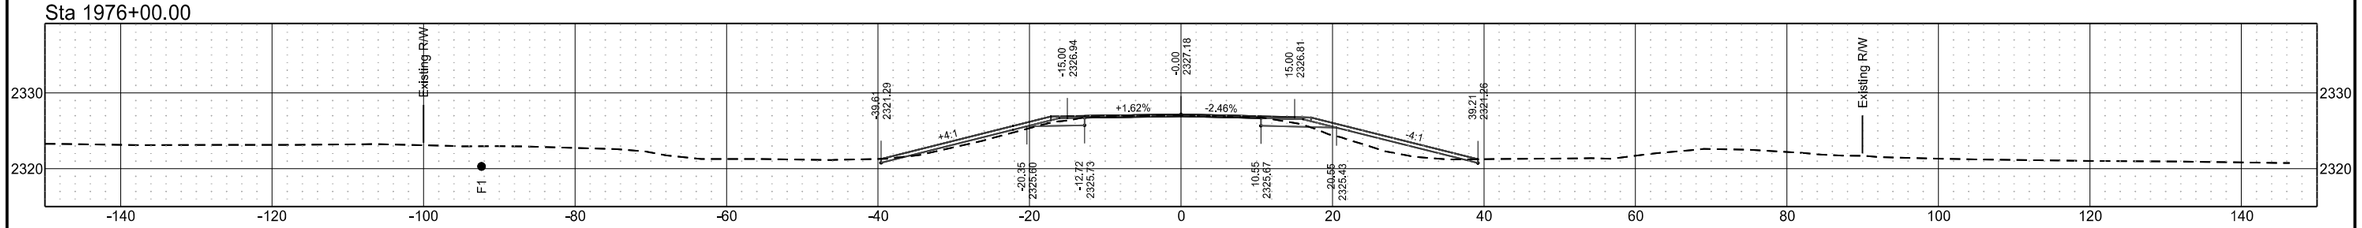


Sta 1975+00.00

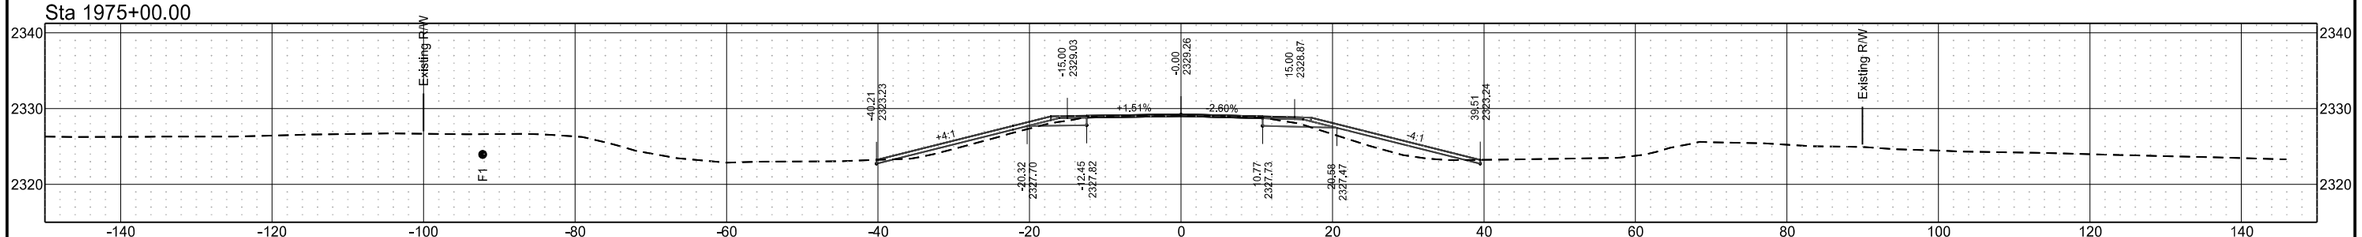


ND 49 - Grant County

	STATE	PROJECT NO.	SECTION NO.	SHEET NO.
	ND	X-1-049(031)036	200	19


Sta 1984+00.00

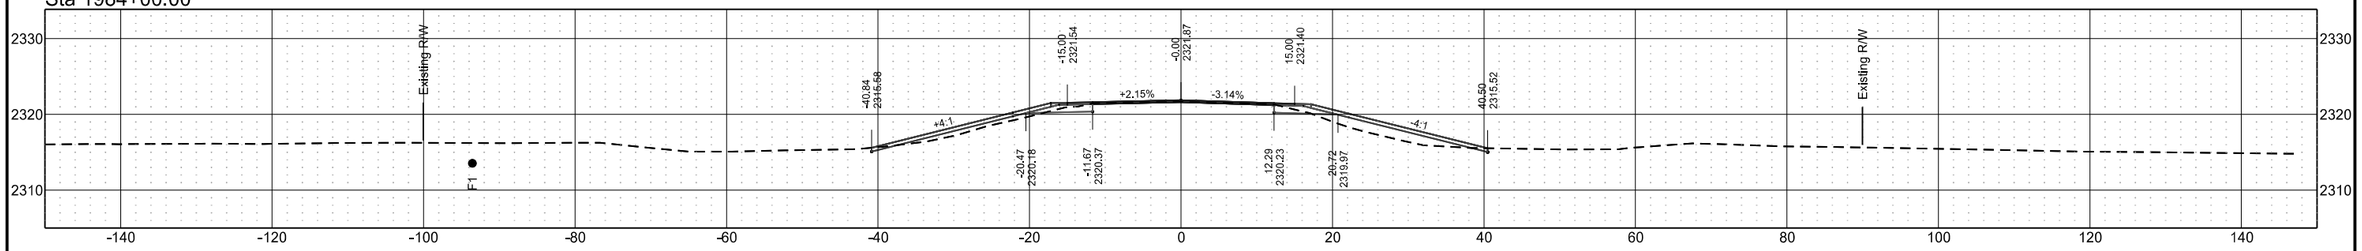


Sta 1983+00.00

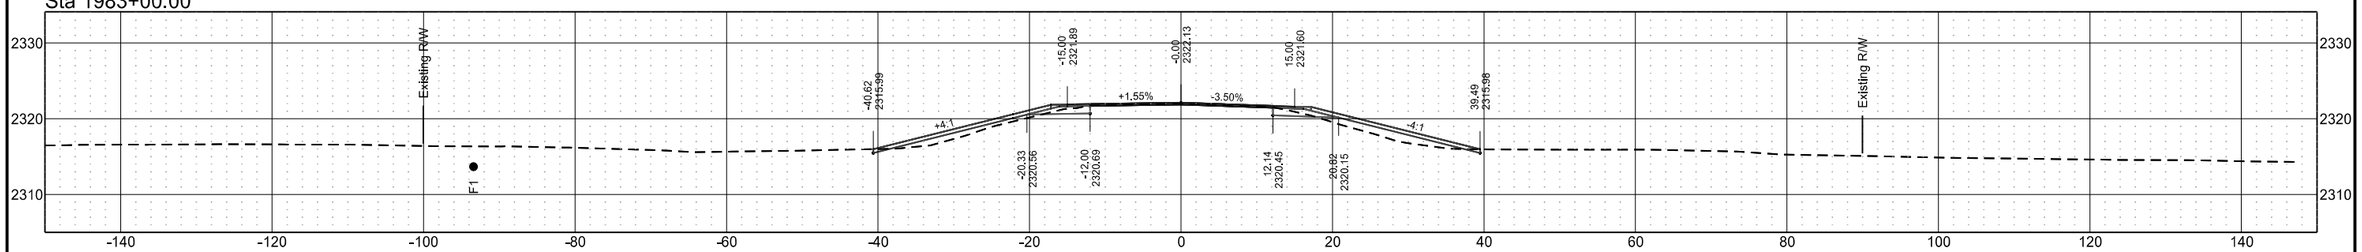


Sta 1982+00.00

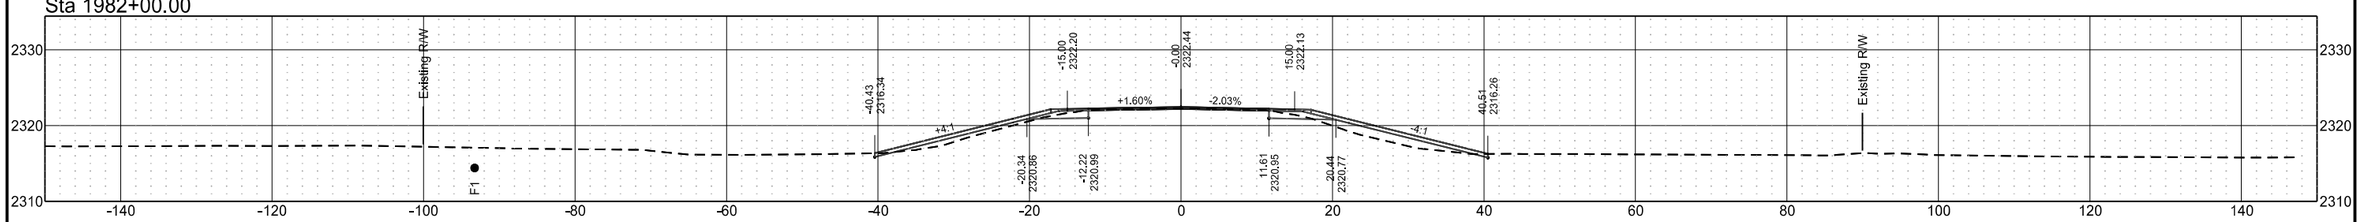

Sta 1981+00.00

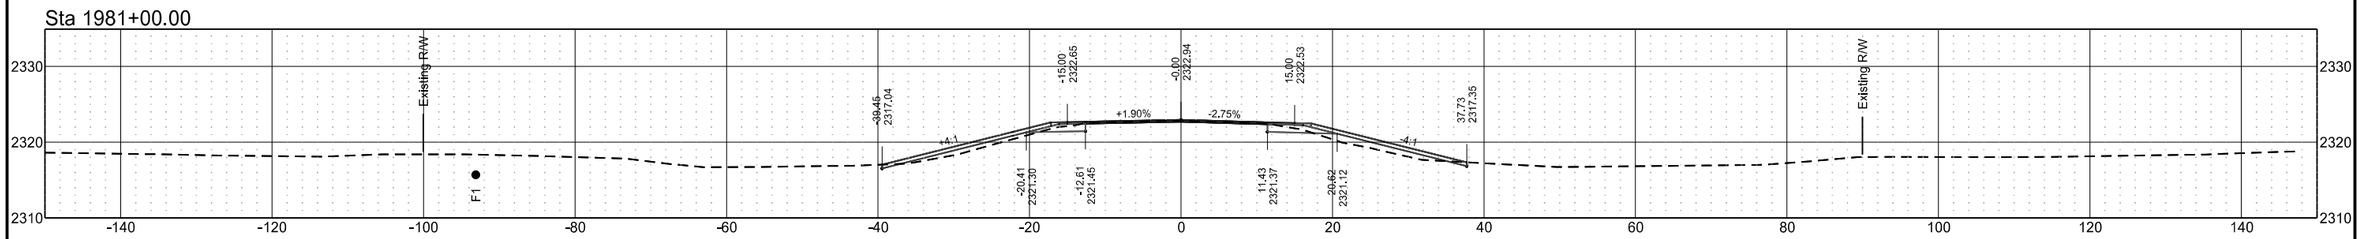


Sta 1980+00.00

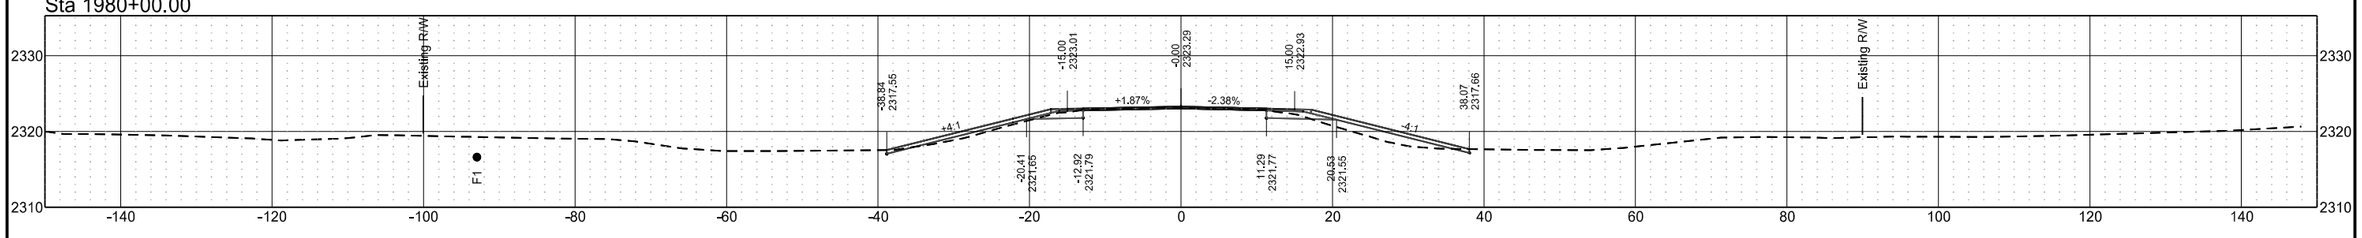


ND 49 - Grant County

	STATE	PROJECT NO.	SECTION NO.	SHEET NO.
	ND	X-1-049(031)036	200	20


Sta 1988+00.00

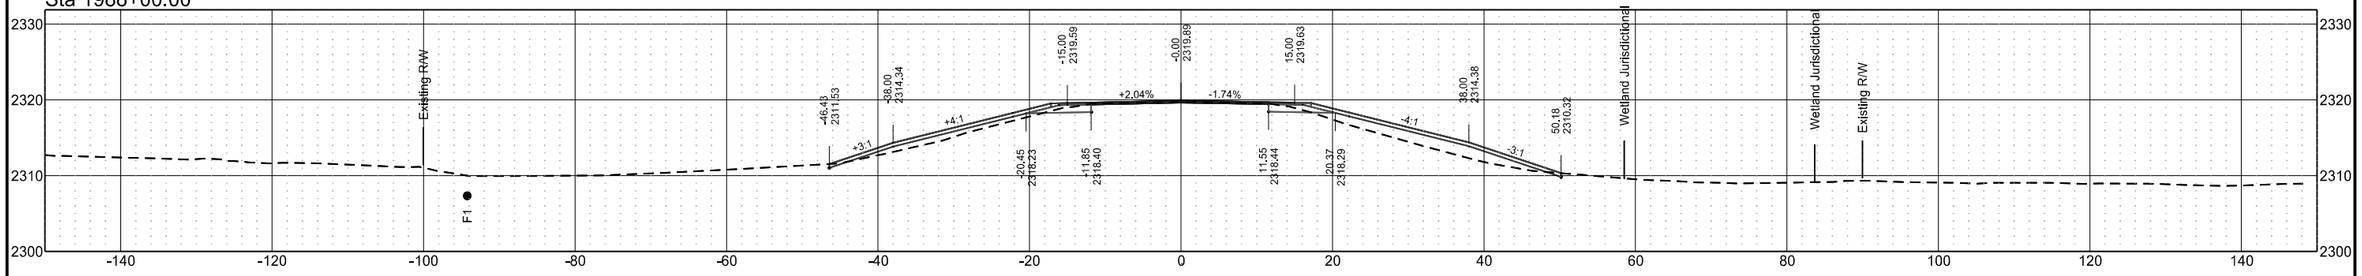


Sta 1987+00.00

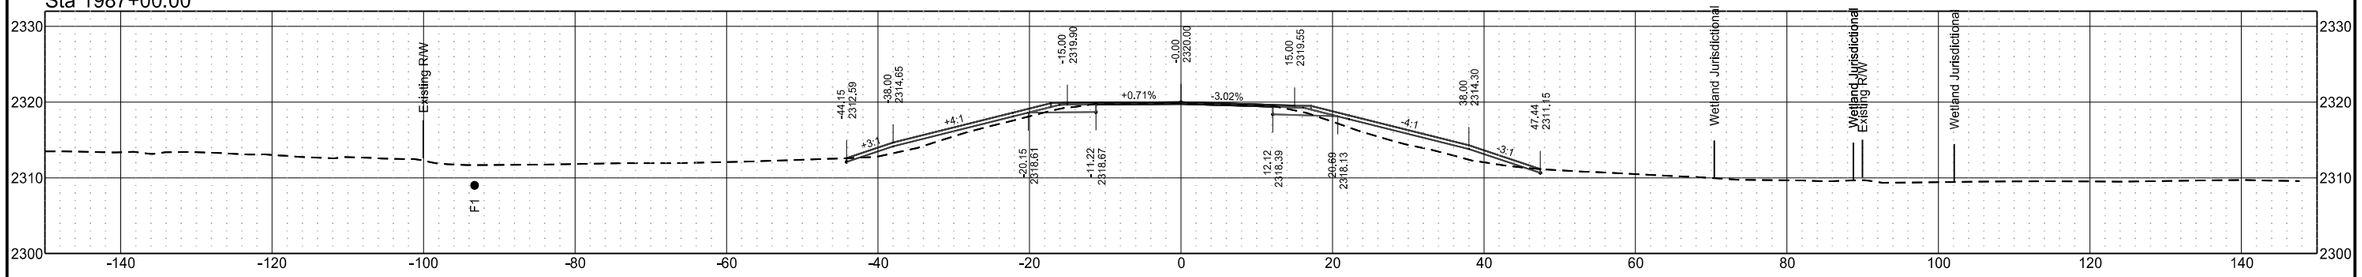


Sta 1986+00.00

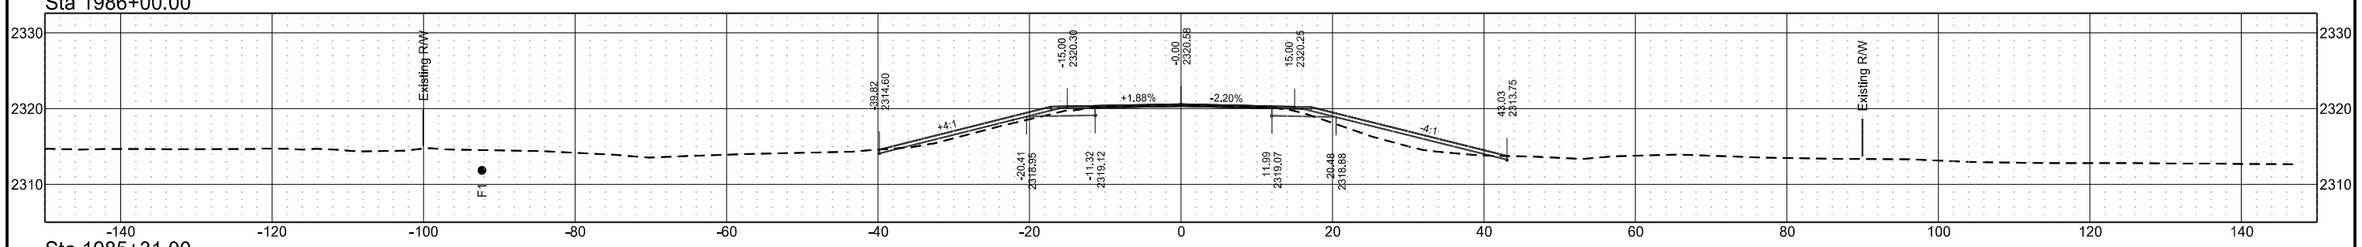

Sta 1985+31.00

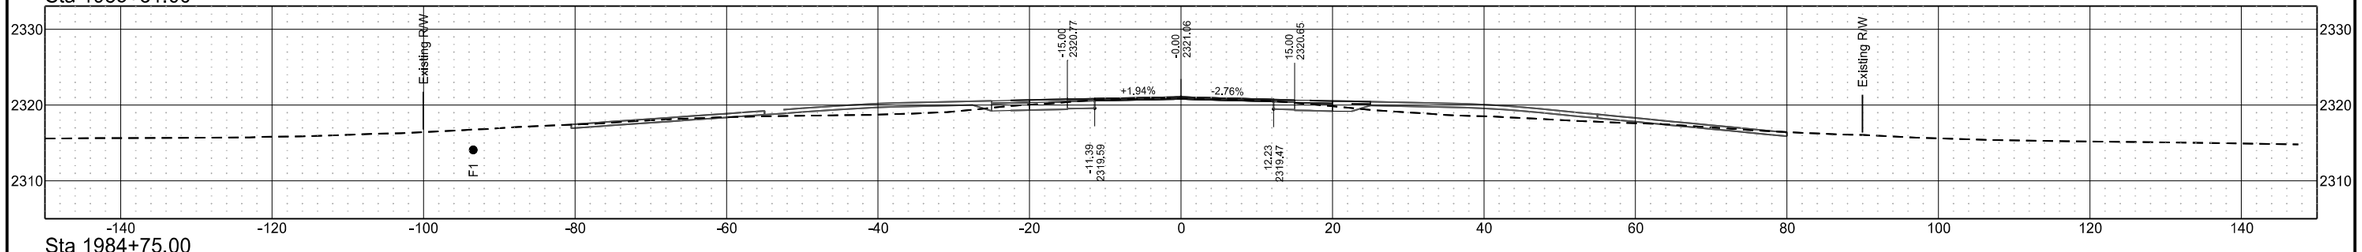


Sta 1984+75.00

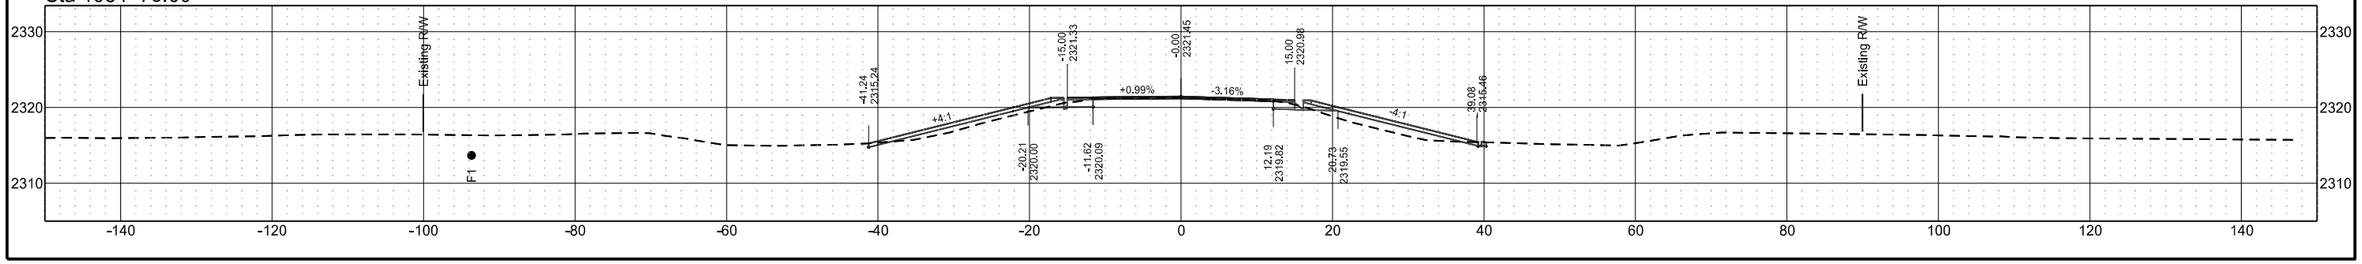


ND 49 - Grant County

	STATE	PROJECT NO.	SECTION NO.	SHEET NO.
	ND	X-1-049(031)036	200	21


Sta 1990+00.00

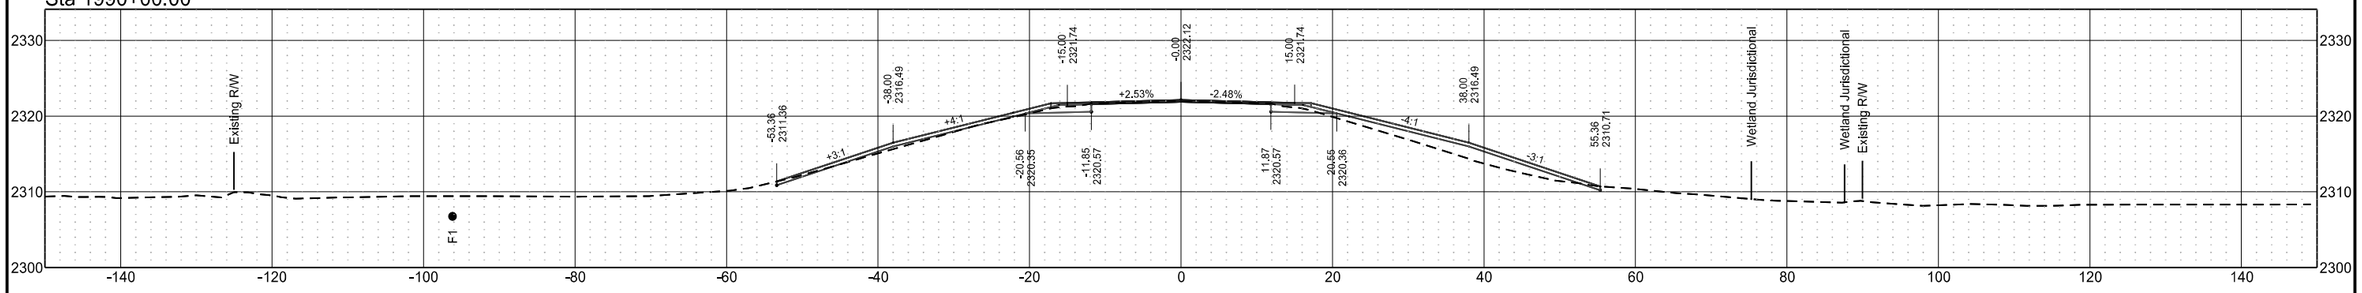


Sta 1989+75.00

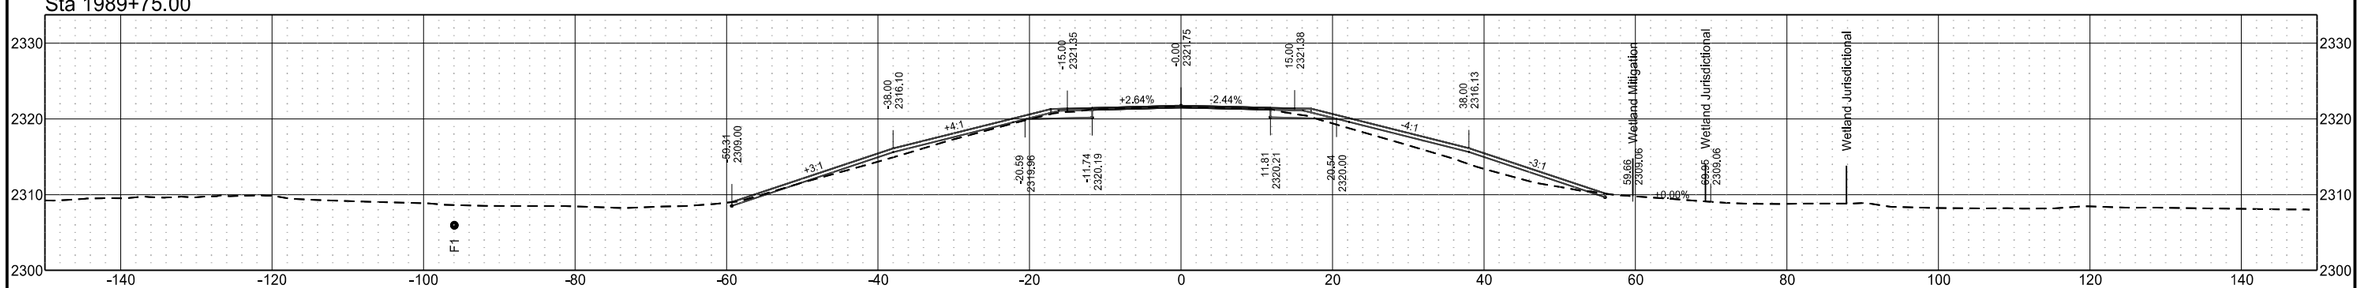

Sta 1989+50.00

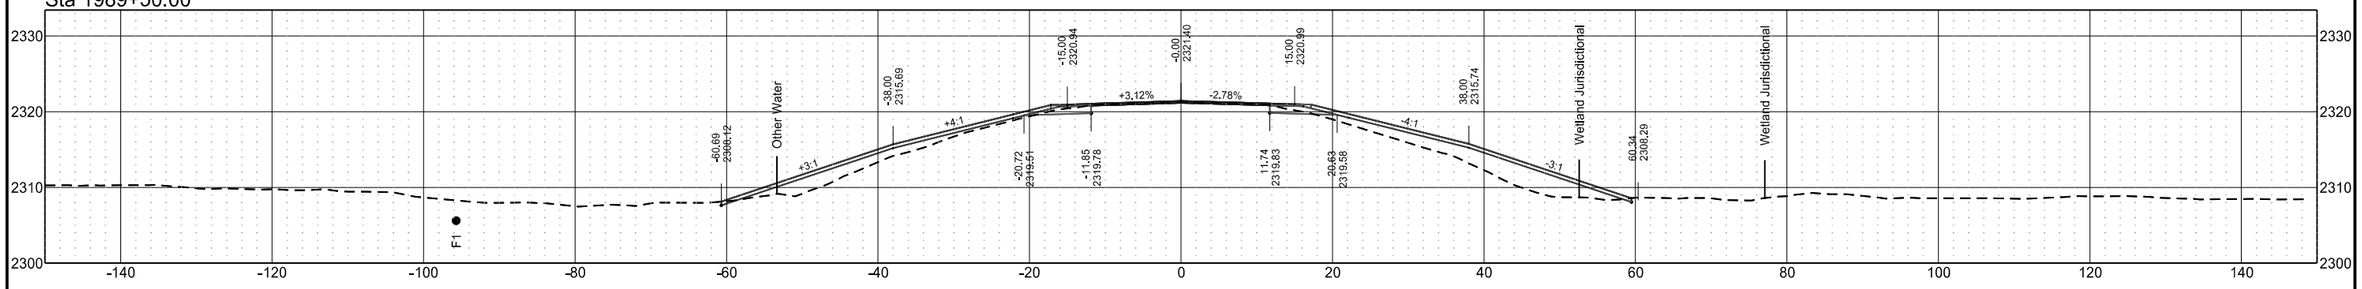


Sta 1989+00.00

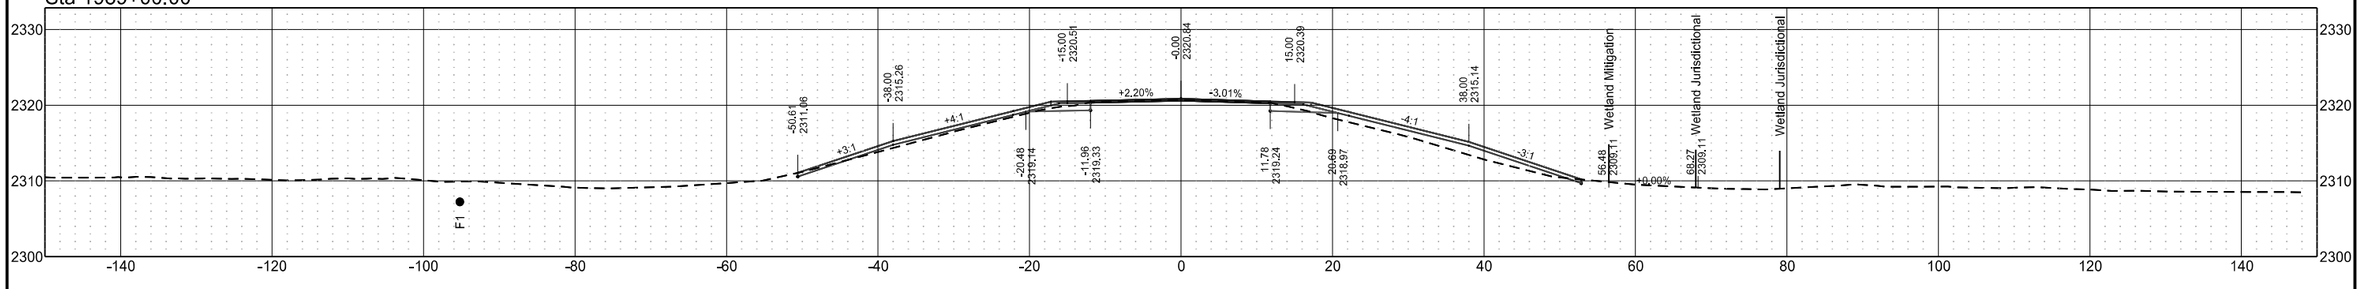


ND 49 - Grant County

	STATE	PROJECT NO.	SECTION NO.	SHEET NO.
	ND	X-1-049(031)036	200	22


Sta 1993+00.00

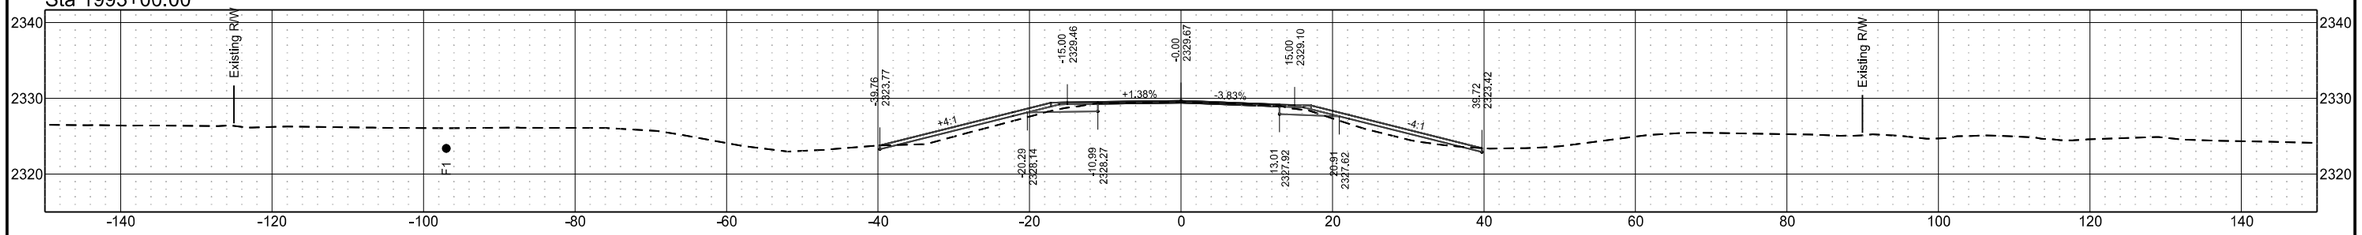


Sta 1992+10.00

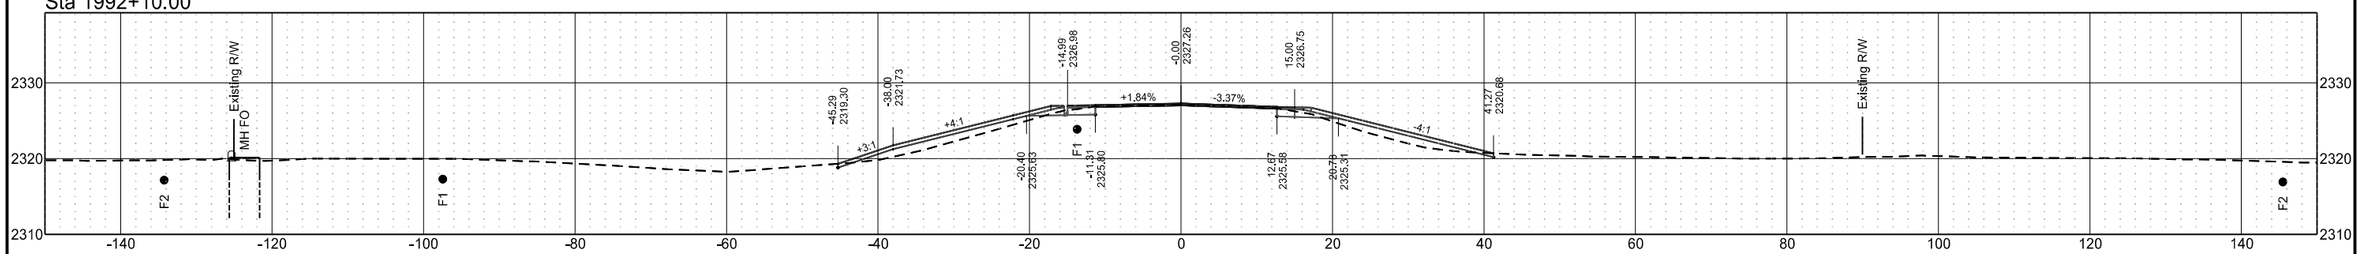

Sta 1991+52.00

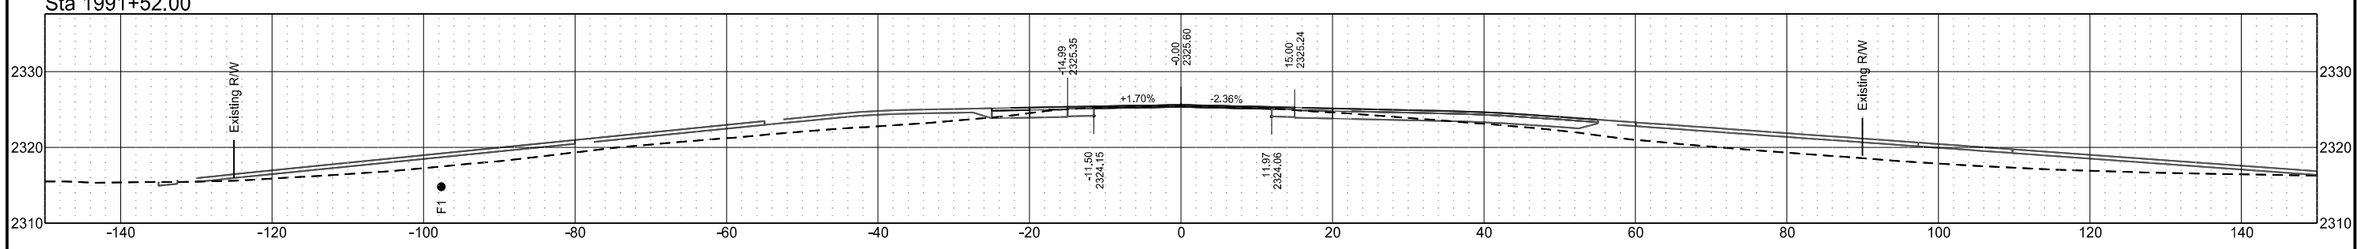


Sta 1990+40.00

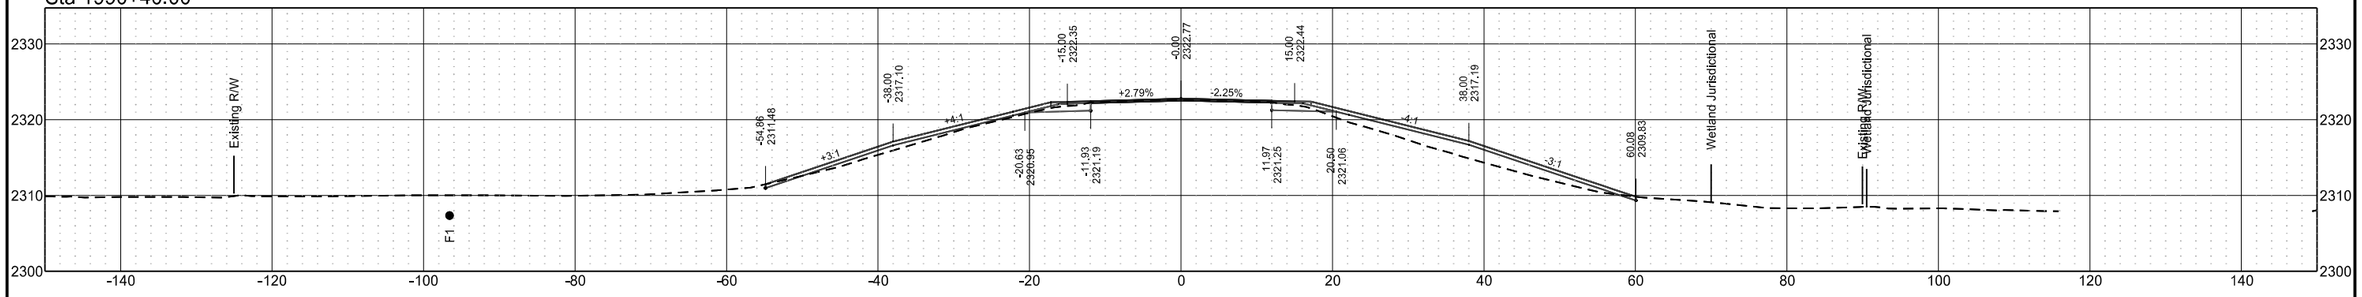

ND 49 - Grant County


	STATE	PROJECT NO.	SECTION NO.	SHEET NO.
	ND	X-1-049(031)036	200	23

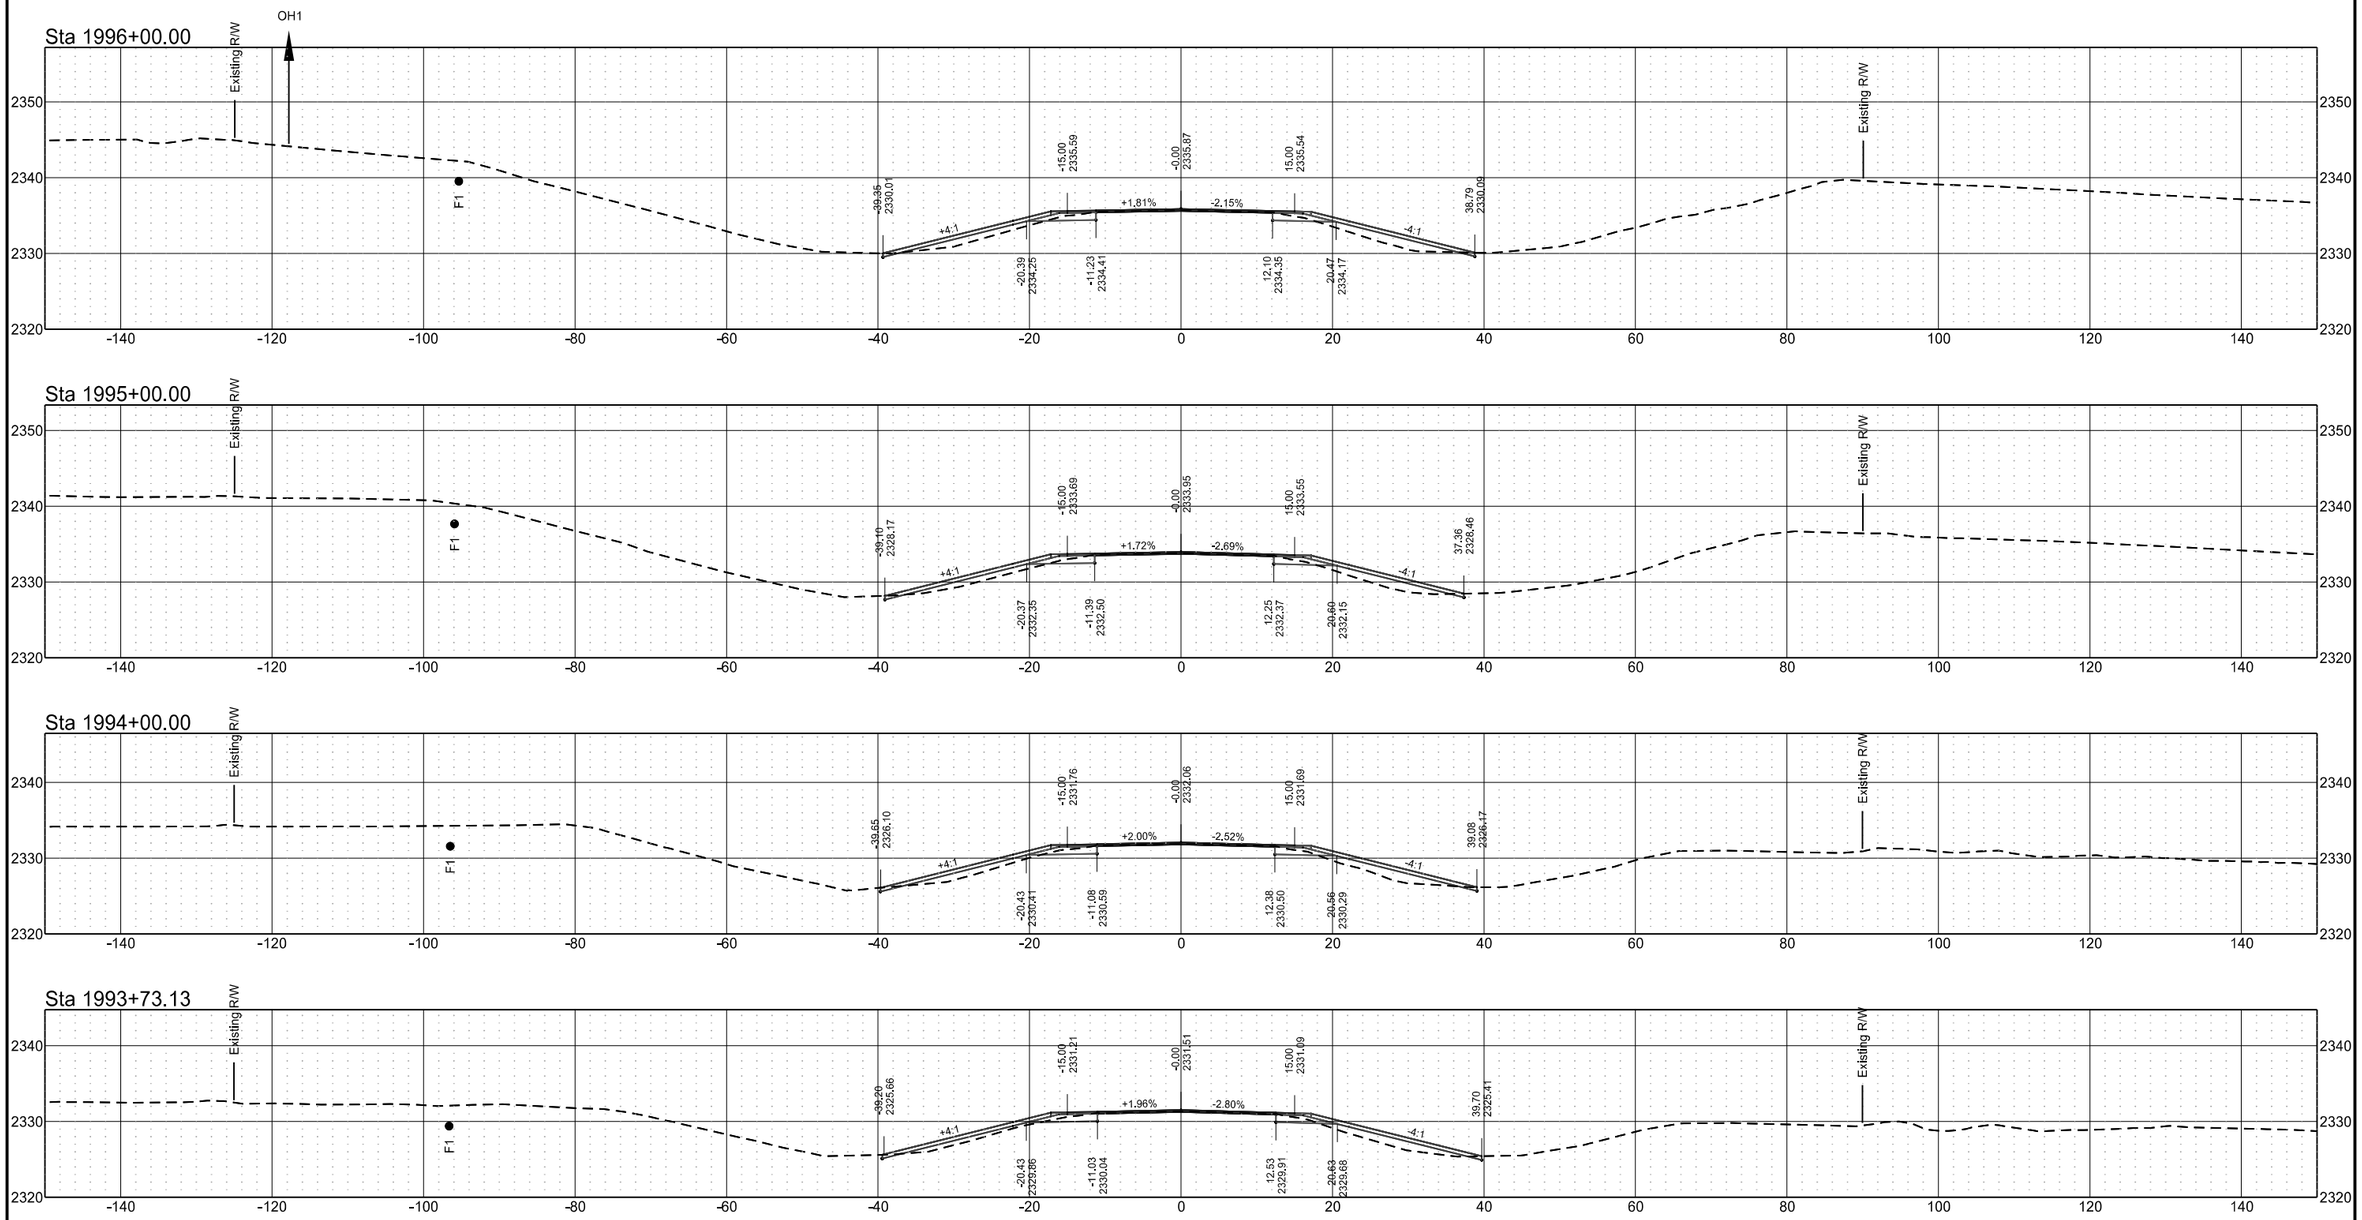


ND 49 - Grant County

	STATE	PROJECT NO.	SECTION NO.	SHEET NO.
	ND	X-1-049(031)036	200	24


Sta 1998+08.00

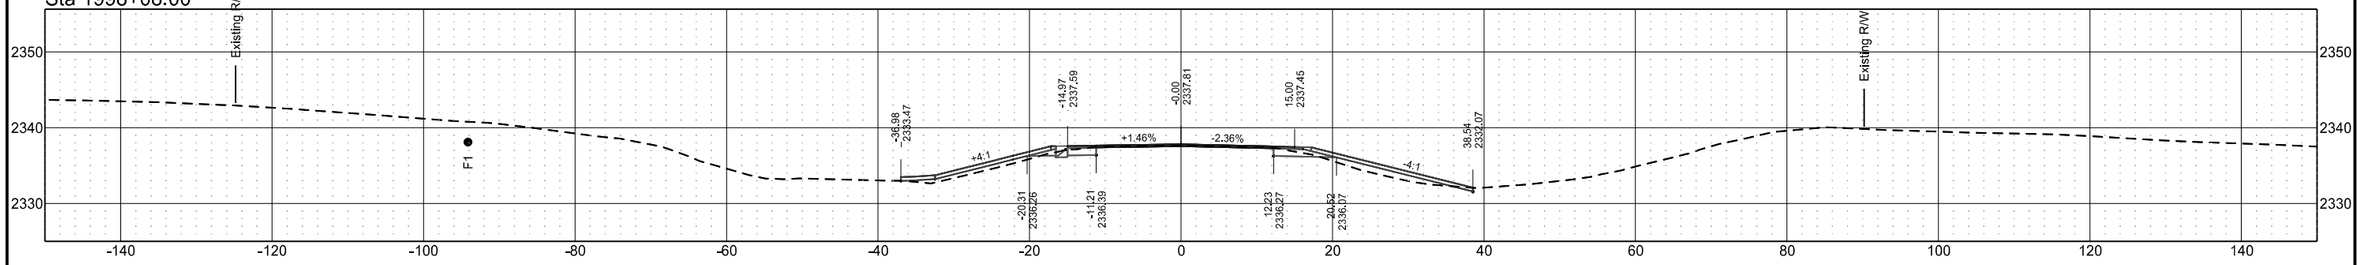

Sta 1997+55.00

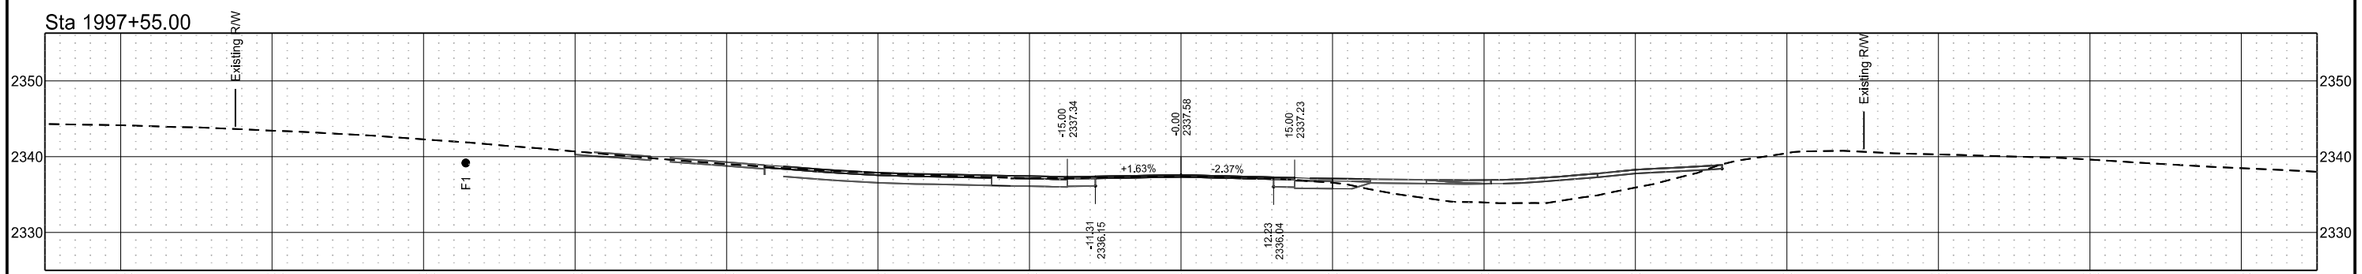


Sta 1997+36.00

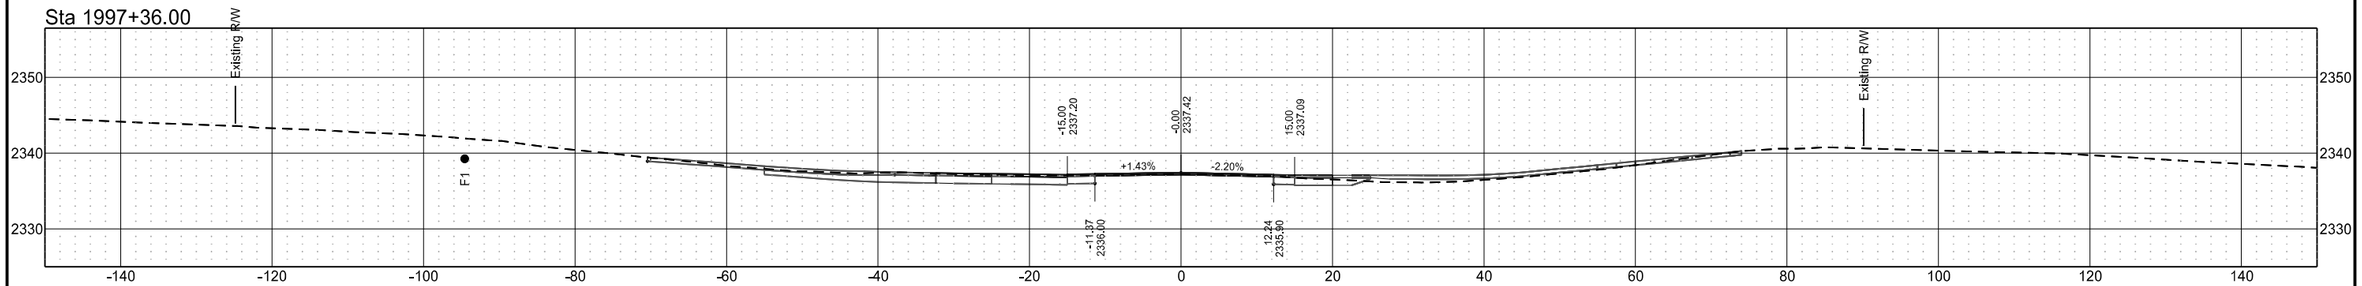

OH2


Sta 1996+70.00

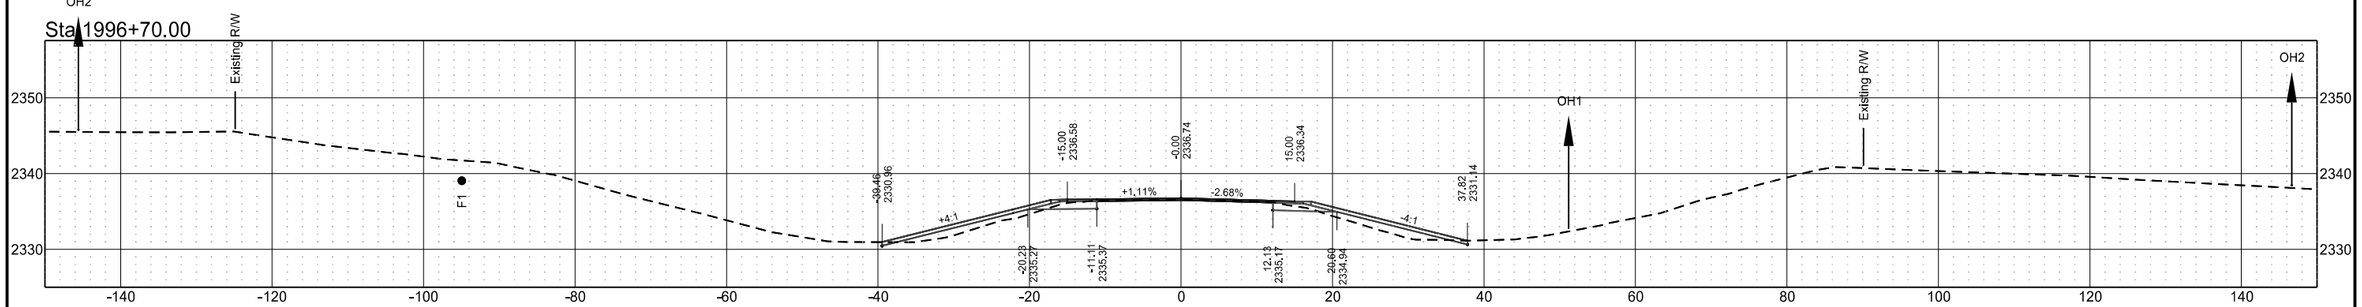


ND 49 - Grant County

	STATE	PROJECT NO.	SECTION NO.	SHEET NO.
	ND	X-1-049(031)036	200	25


Sta 2001+00.00

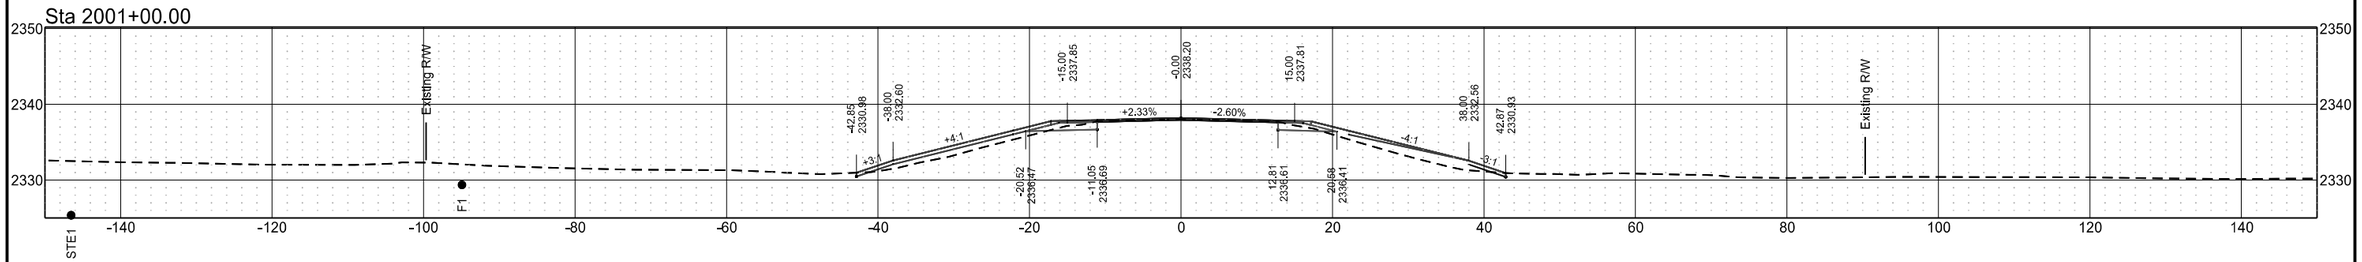


Sta 2000+00.00

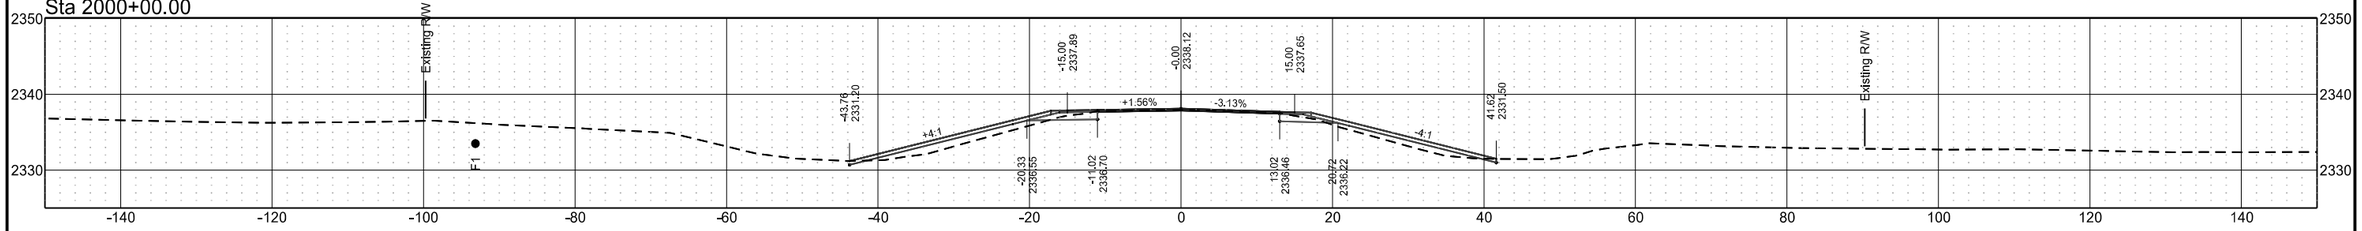

Sta 1999+00.00

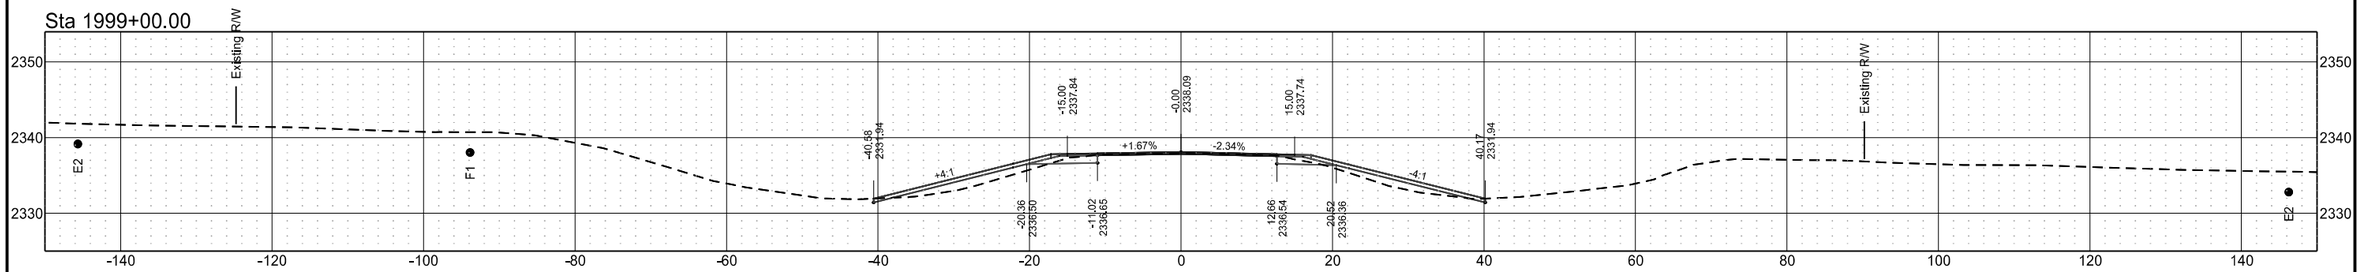


Sta 1998+65.00

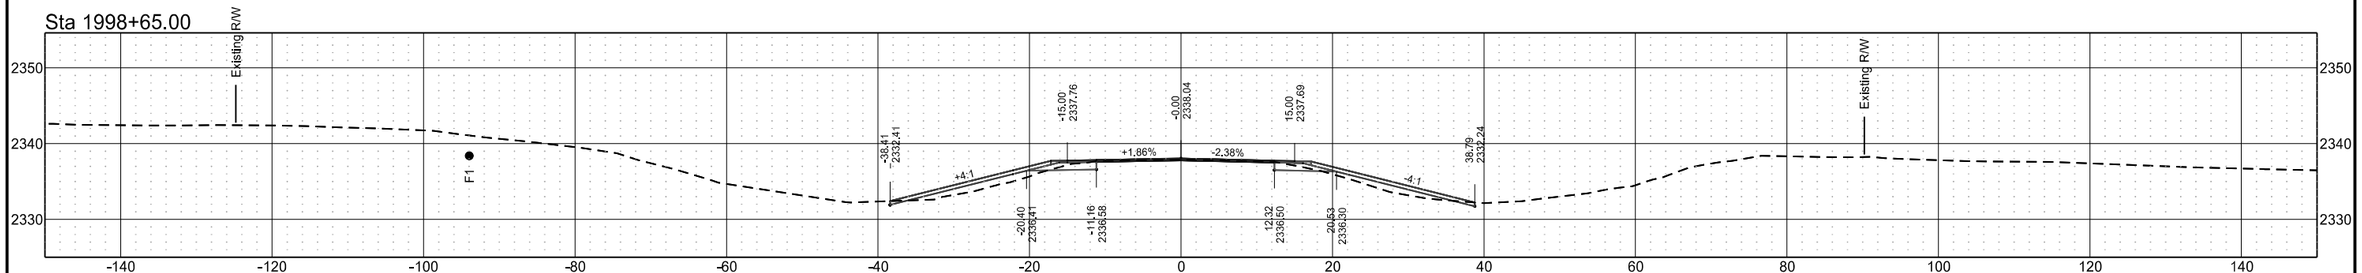


ND 49 - Grant County

	STATE	PROJECT NO.	SECTION NO.	SHEET NO.
	ND	X-1-049(031)036	200	26


Sta 2005+00.00

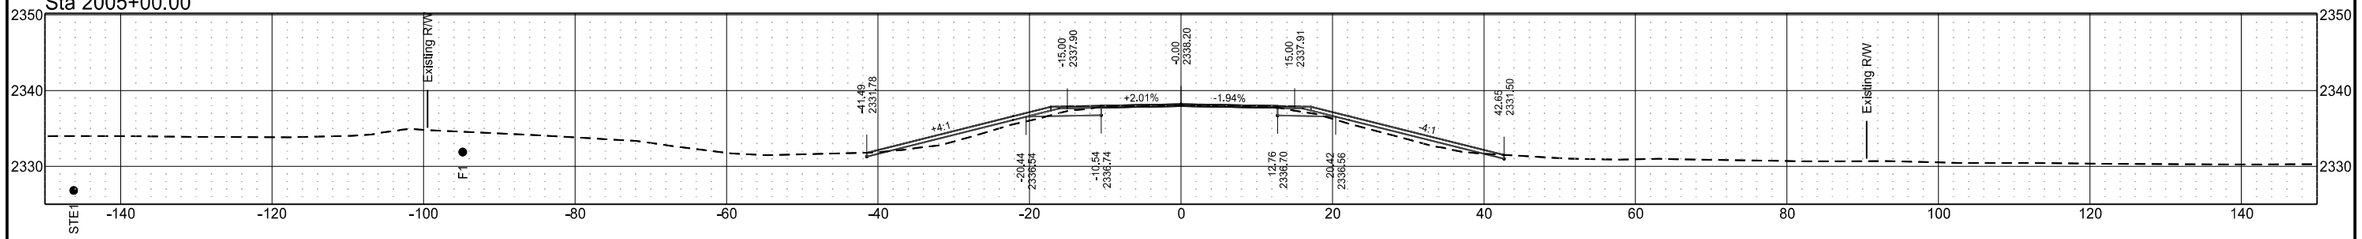


Sta 2004+00.00

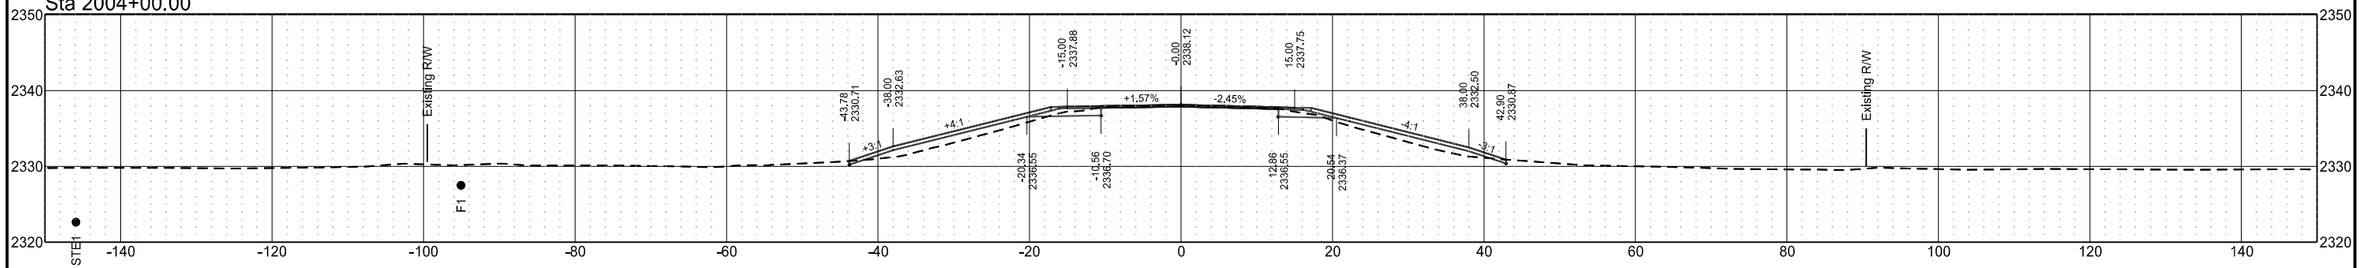

Sta 2003+00.00

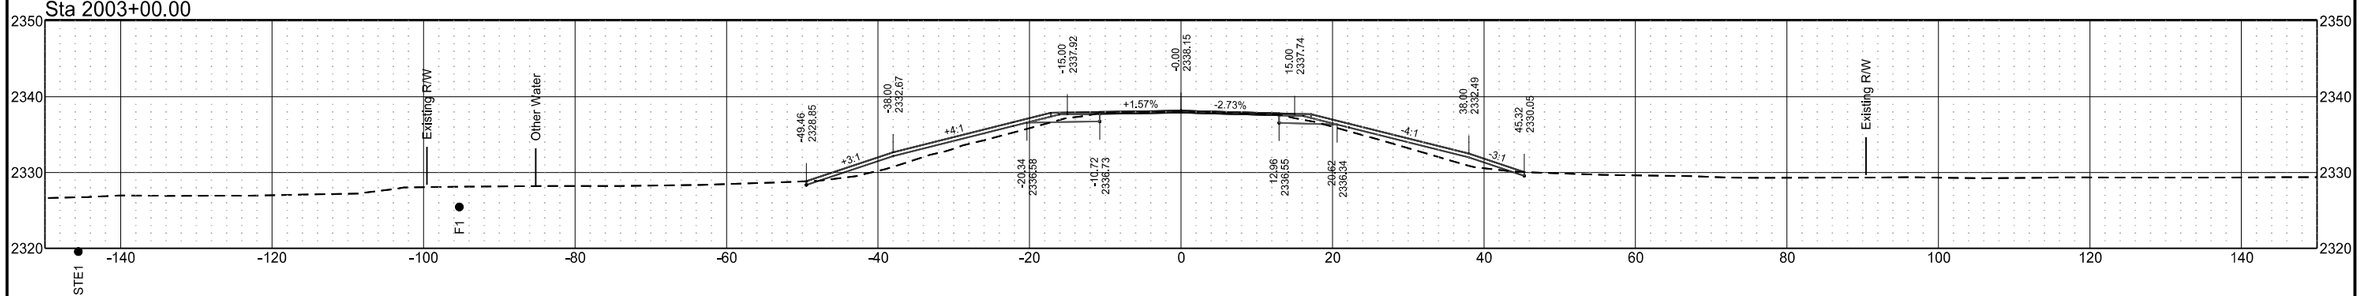


Sta 2002+00.00

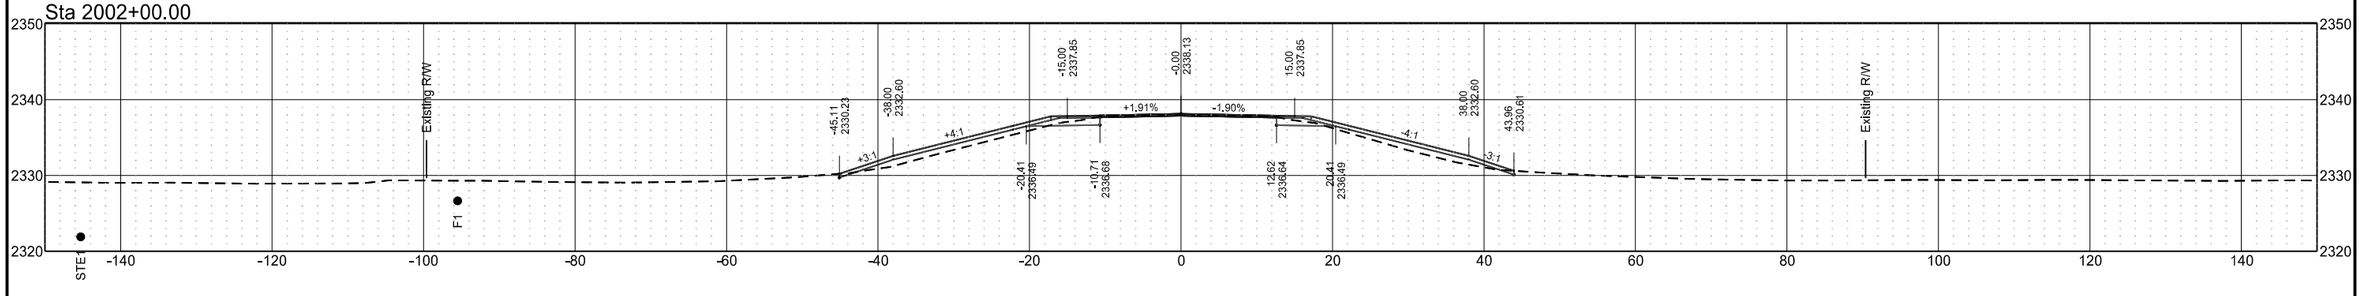


ND 49 - Grant County

	STATE	PROJECT NO.	SECTION NO.	SHEET NO.
	ND	X-1-049(031)036	200	27


Sta 2010+00.00

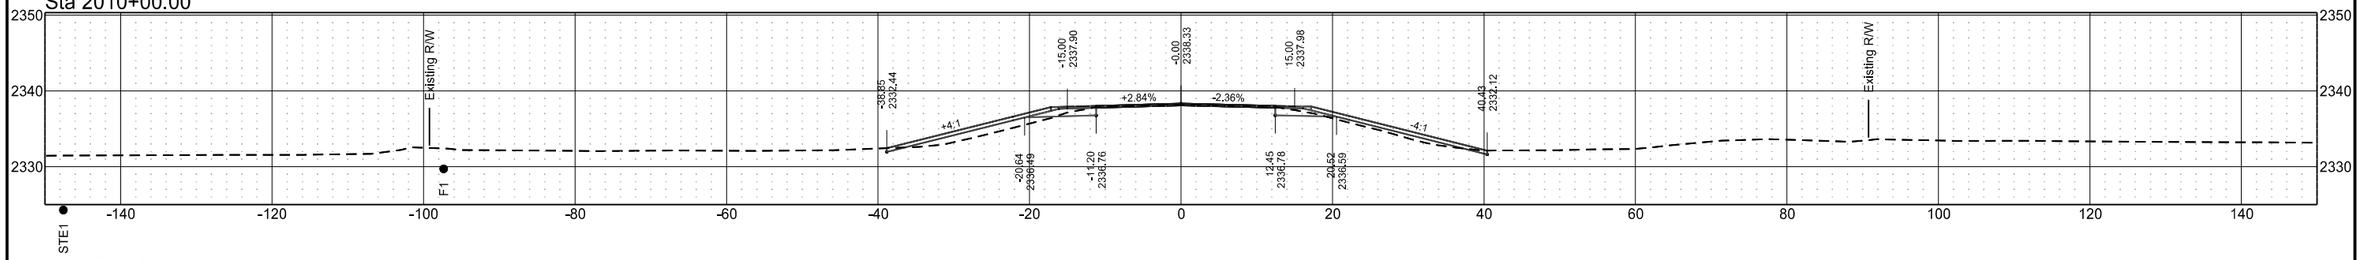


Sta 2009+00.00

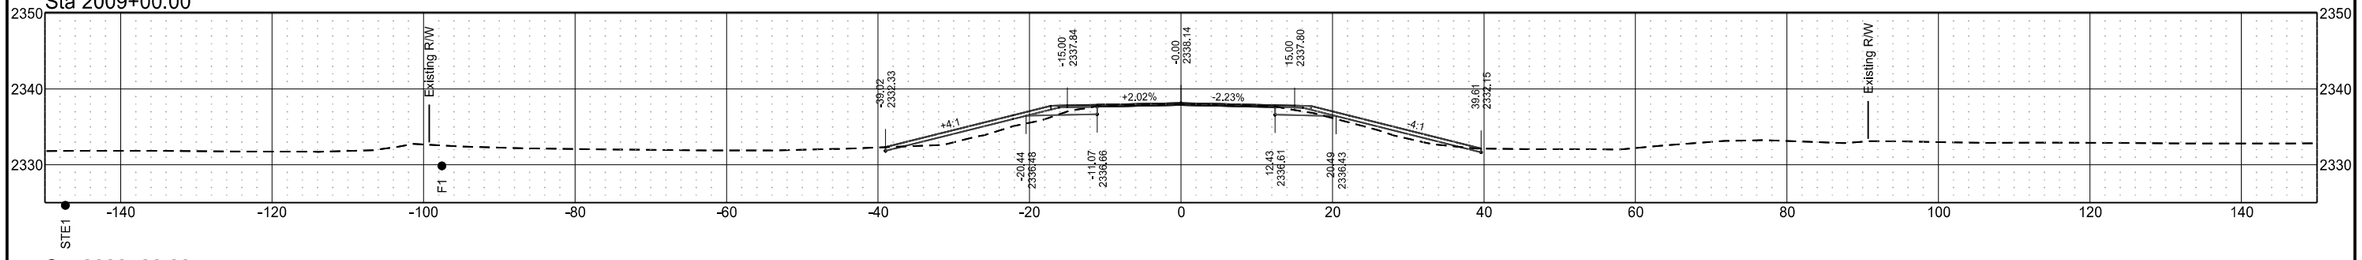


Sta 2008+00.00

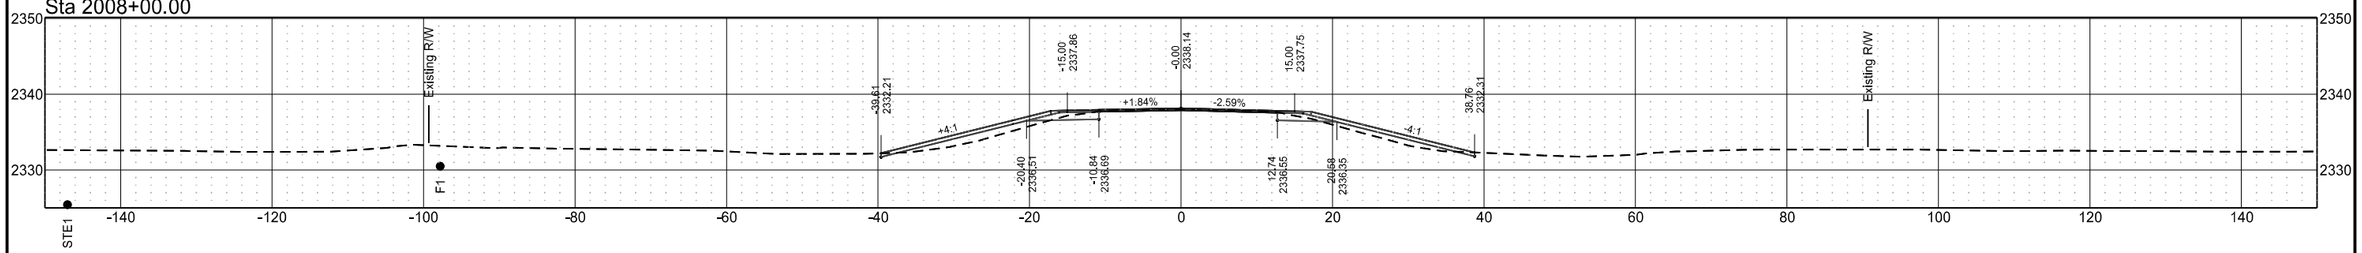

Sta 2007+00.00

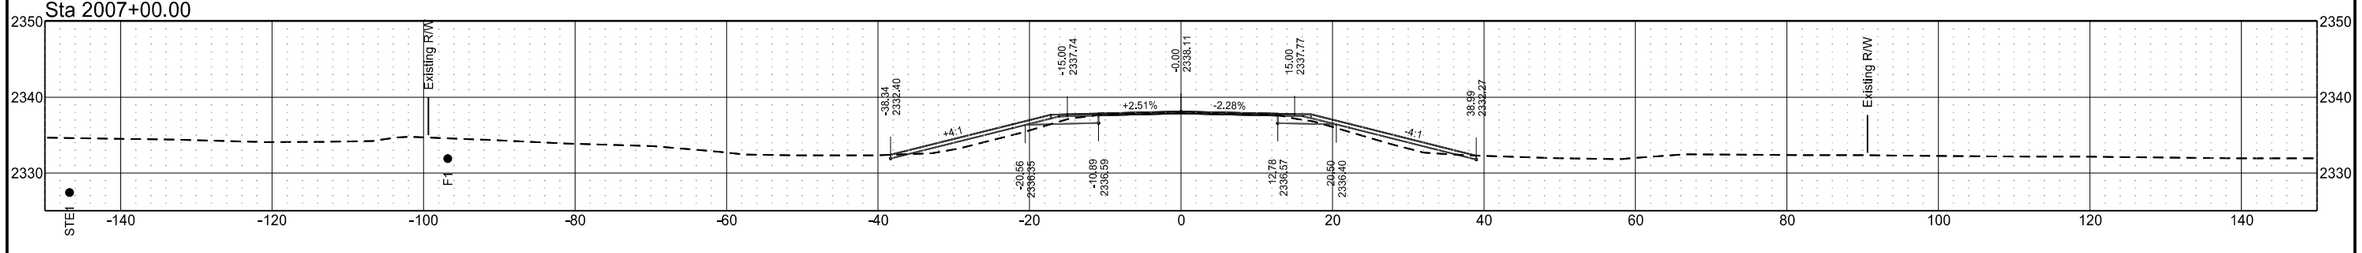


Sta 2006+00.00

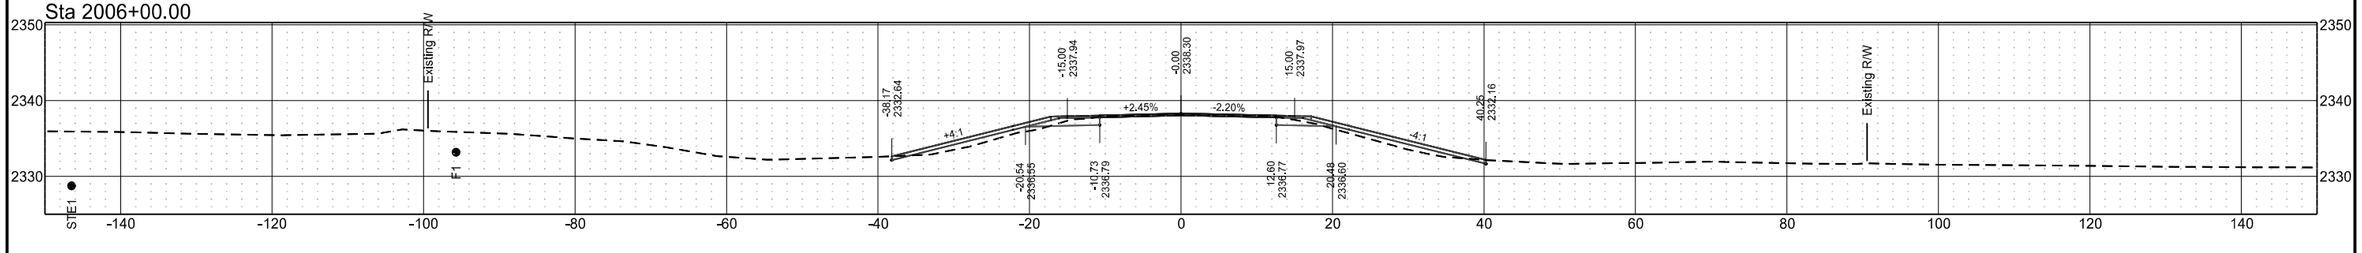


ND 49 - Grant County

	STATE	PROJECT NO.	SECTION NO.	SHEET NO.
	ND	X-1-049(031)036	200	28


Sta 2015+00.00

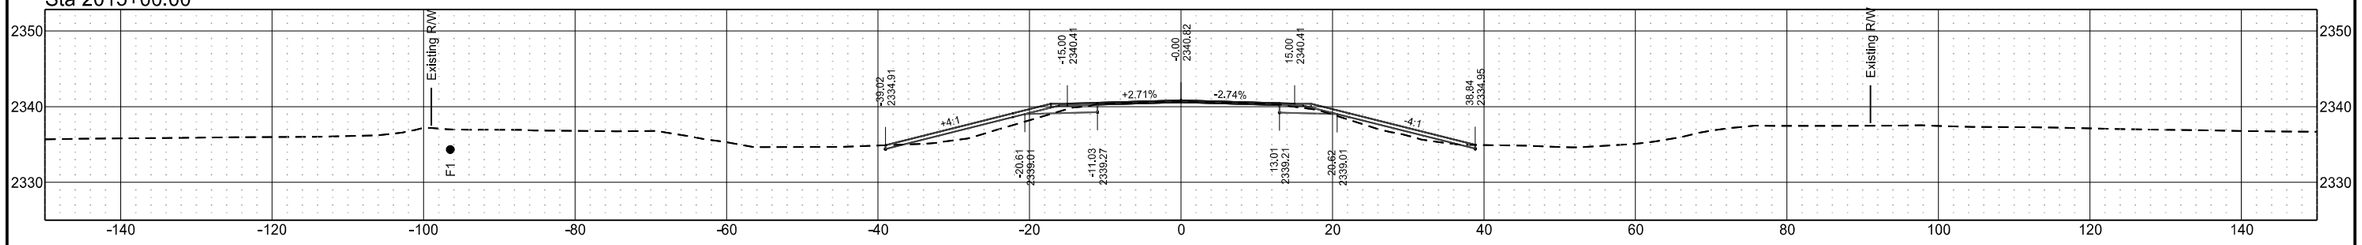


Sta 2014+00.00

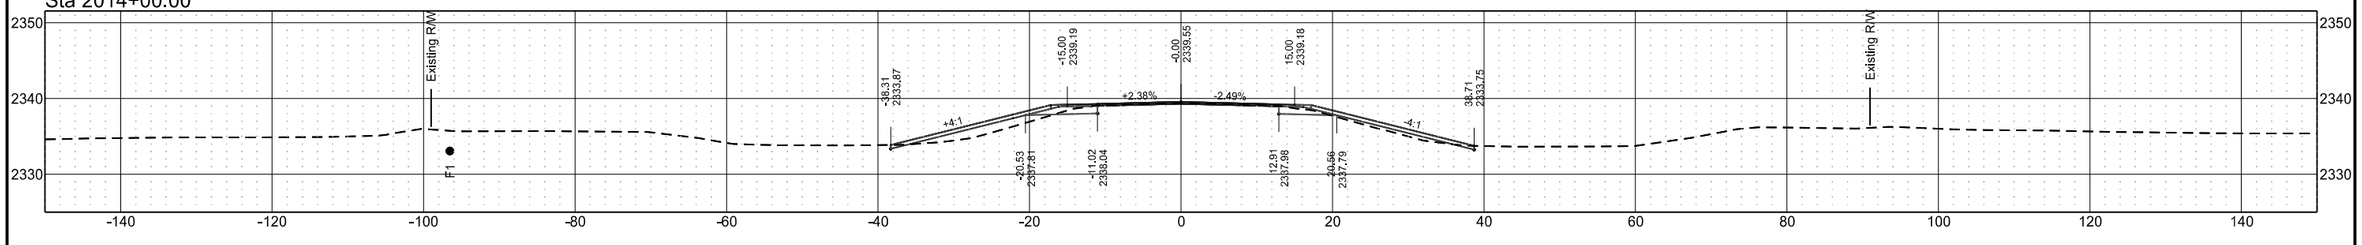


Sta 2013+00.00

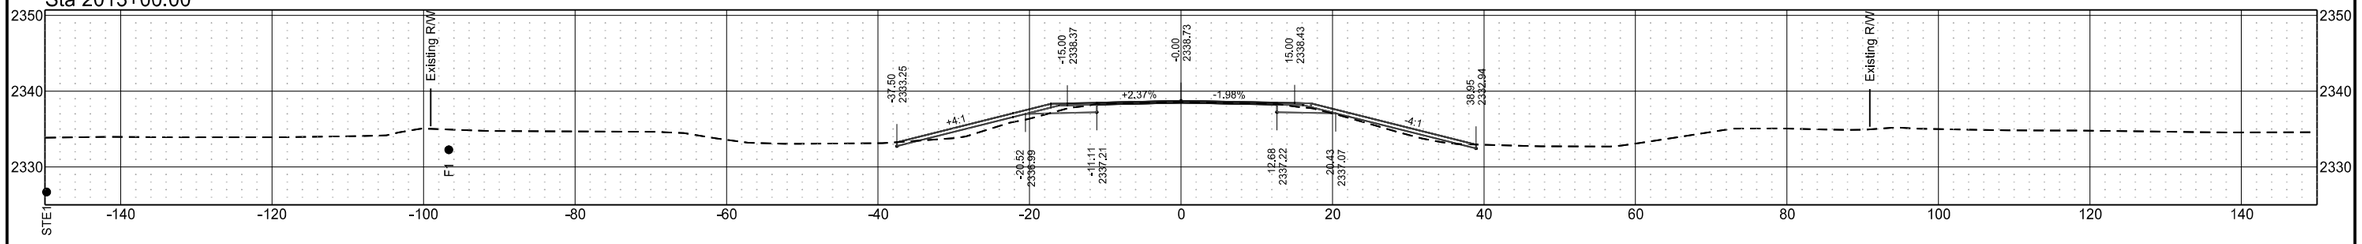

Sta 2012+00.00

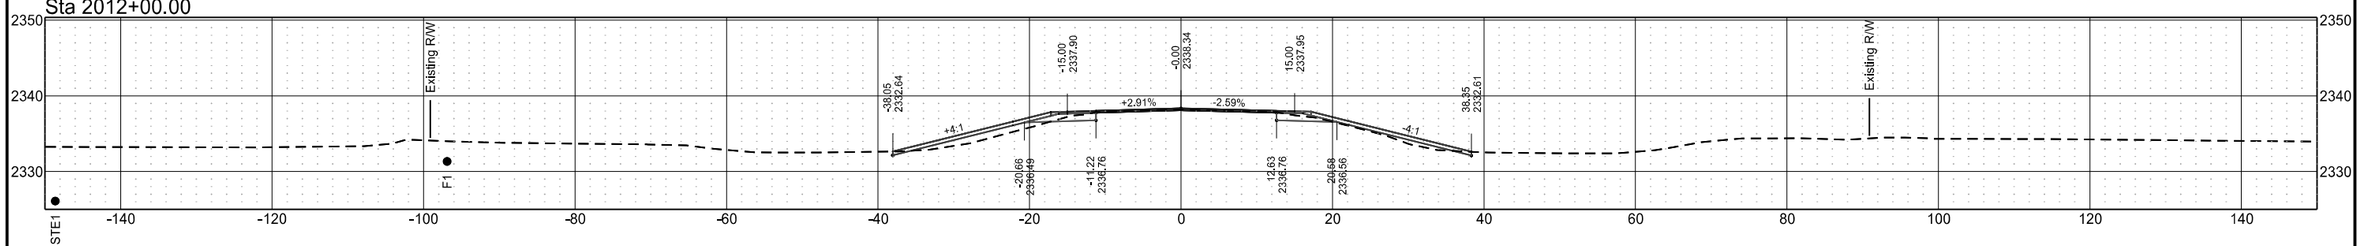


Sta 2011+00.00

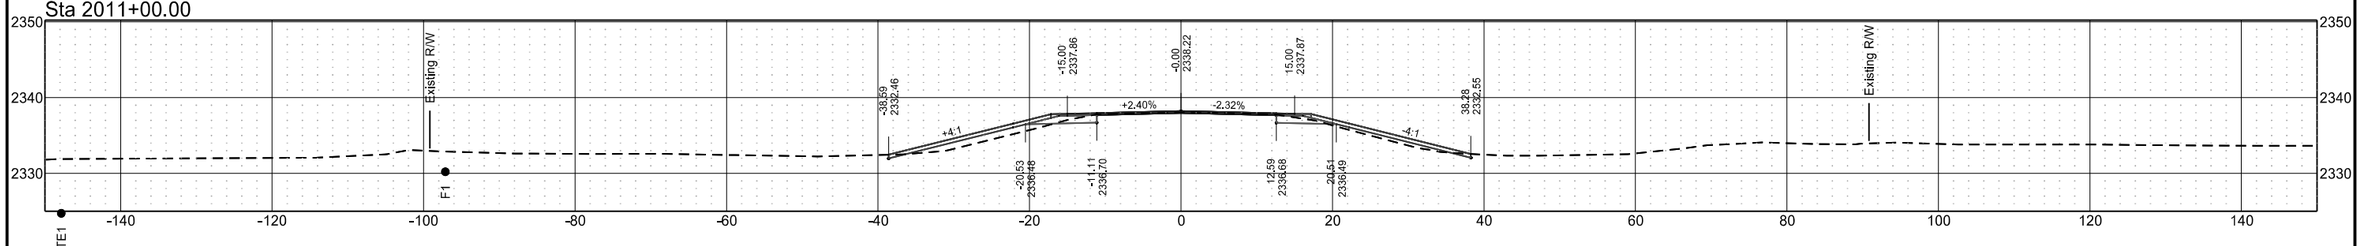


ND 49 - Grant County

	STATE	PROJECT NO.	SECTION NO.	SHEET NO.
	ND	X-1-049(031)036	200	29


Sta 2019+48.00

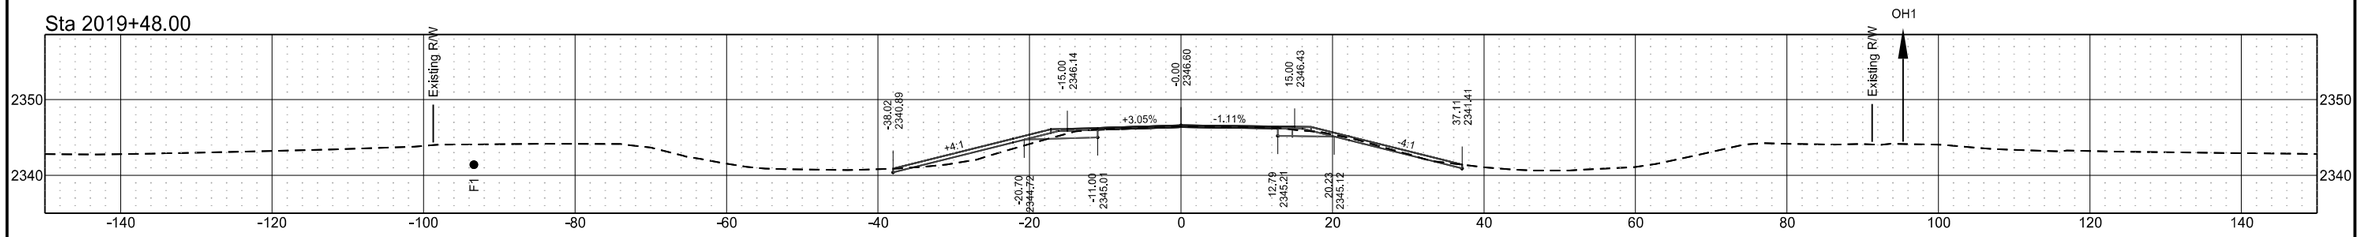


Sta 2019+00.00

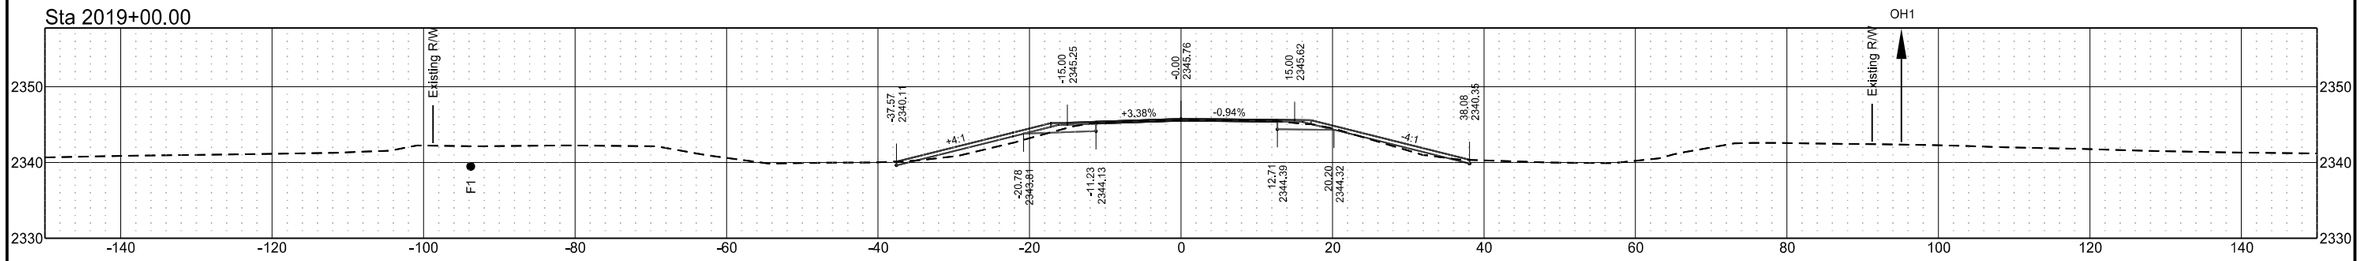


Sta 2018+00.00

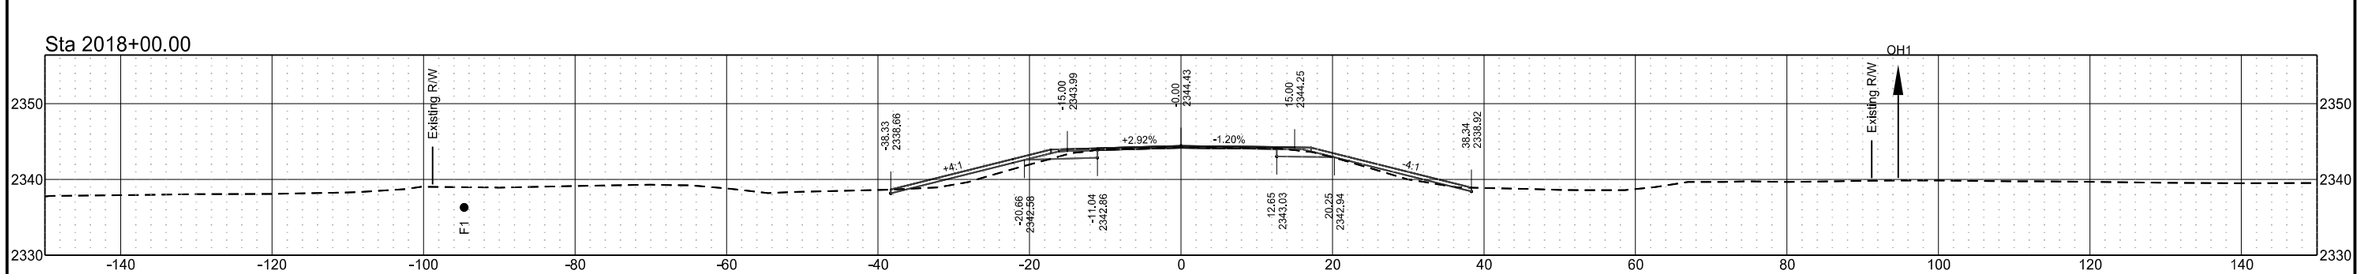

Sta 2017+00.00

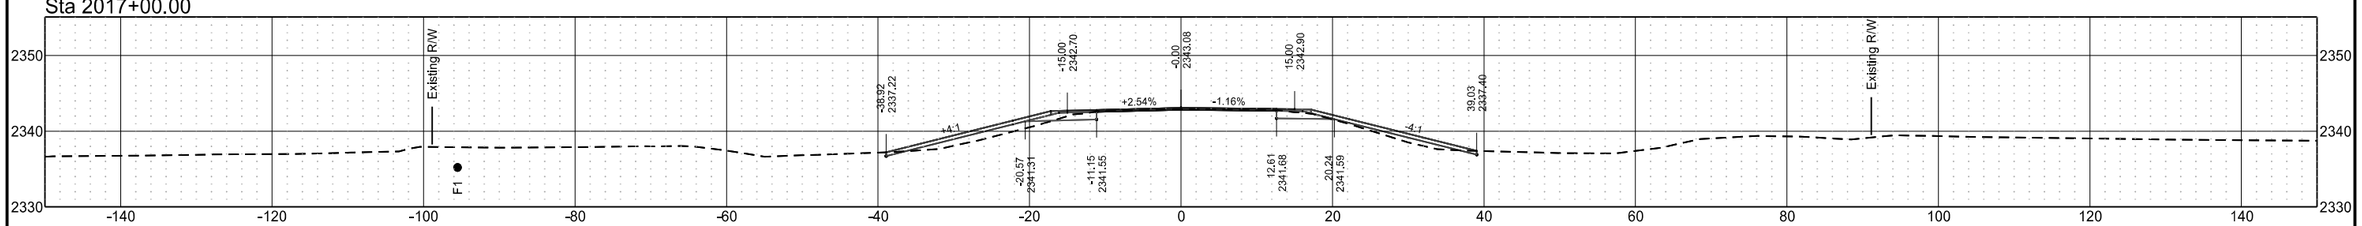


Sta 2016+00.00

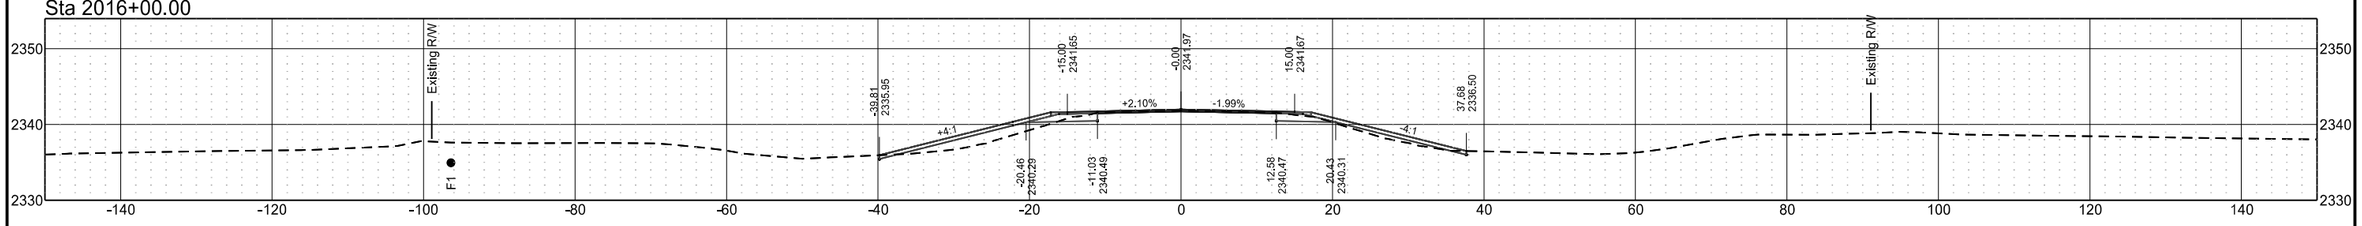


ND 49 - Grant County

	STATE	PROJECT NO.	SECTION NO.	SHEET NO.
	ND	X-1-049(031)036	200	30


Sta 2023+00.00

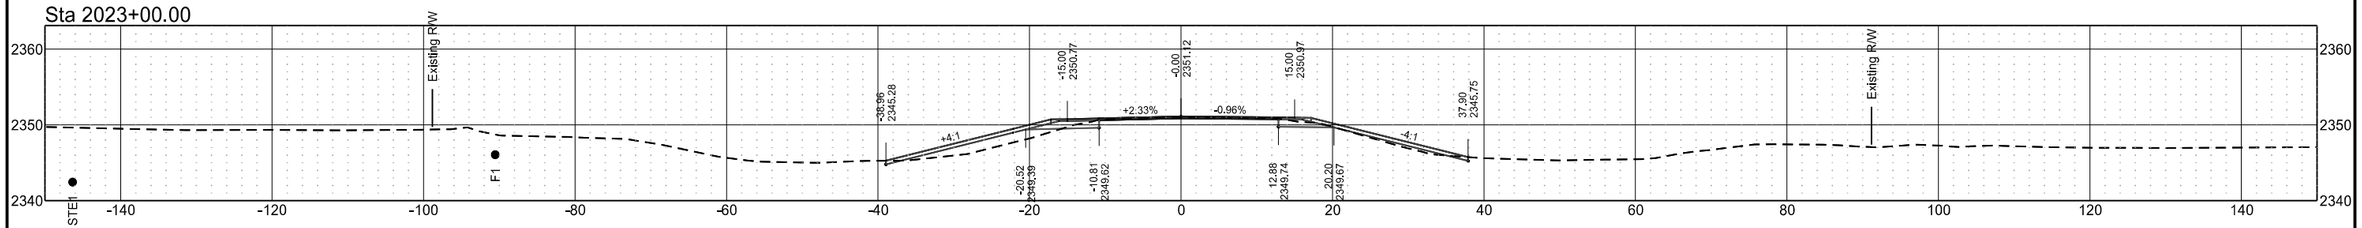


Sta 2022+00.00

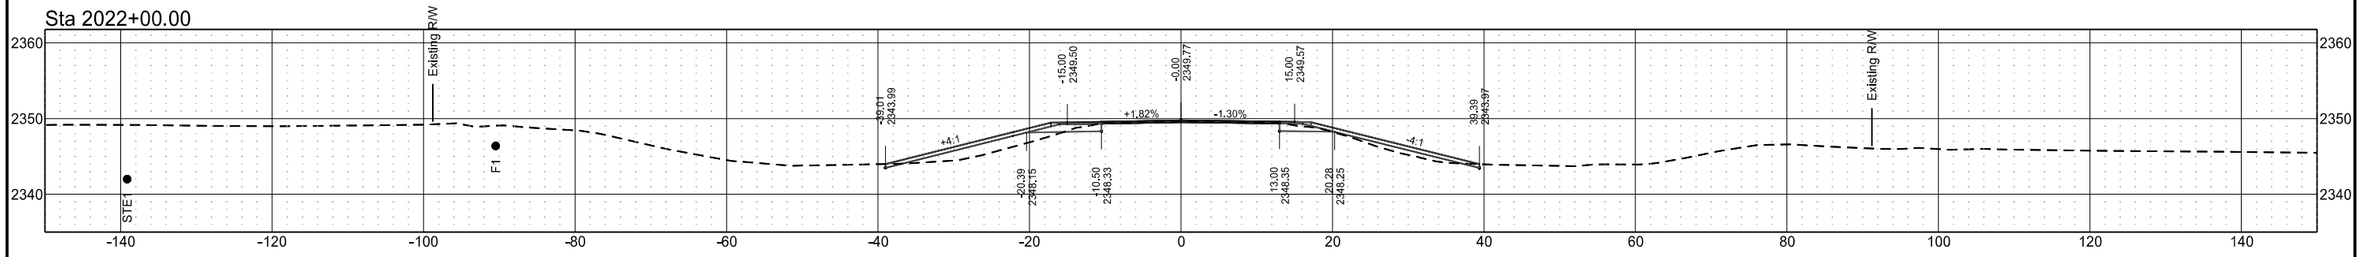


Sta 2021+00.00

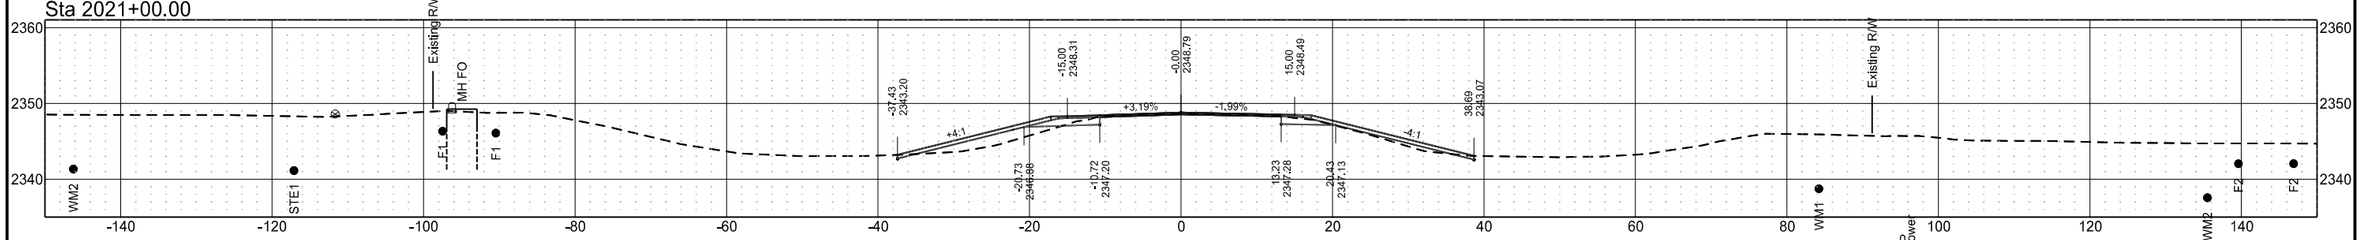

Sta 2020+65.00

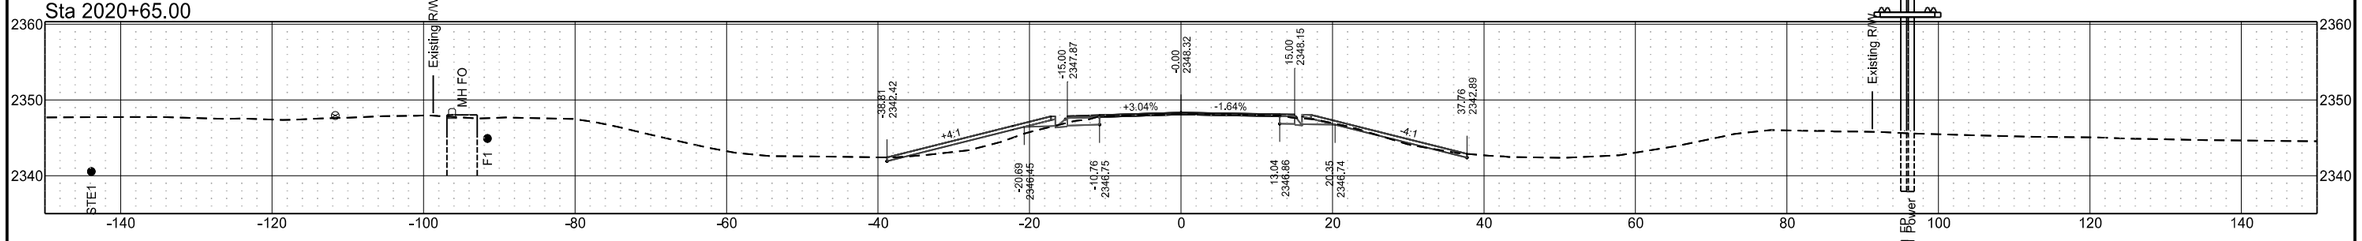


Sta 2020+11.30

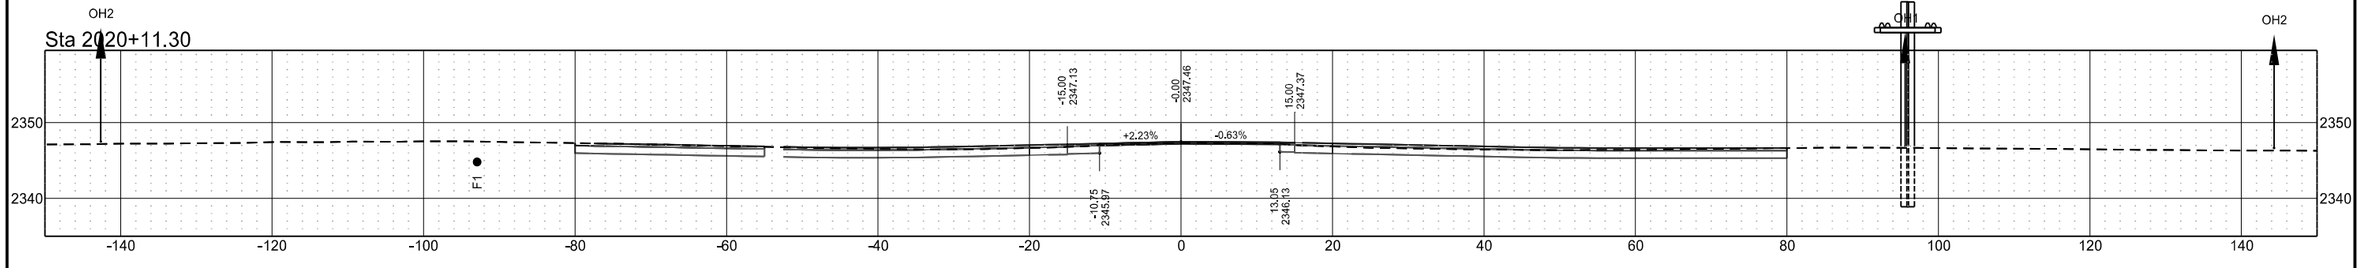


ND 49 - Grant County

	STATE	PROJECT NO.	SECTION NO.	SHEET NO.
	ND	X-1-049(031)036	200	31


Sta 2026+90.00

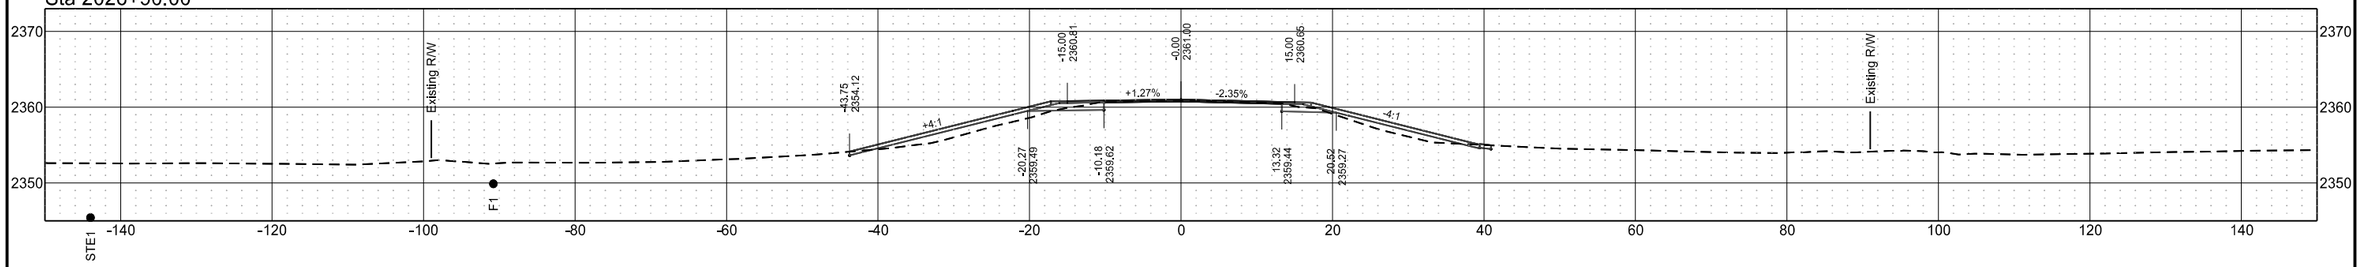


Sta 2026+00.00

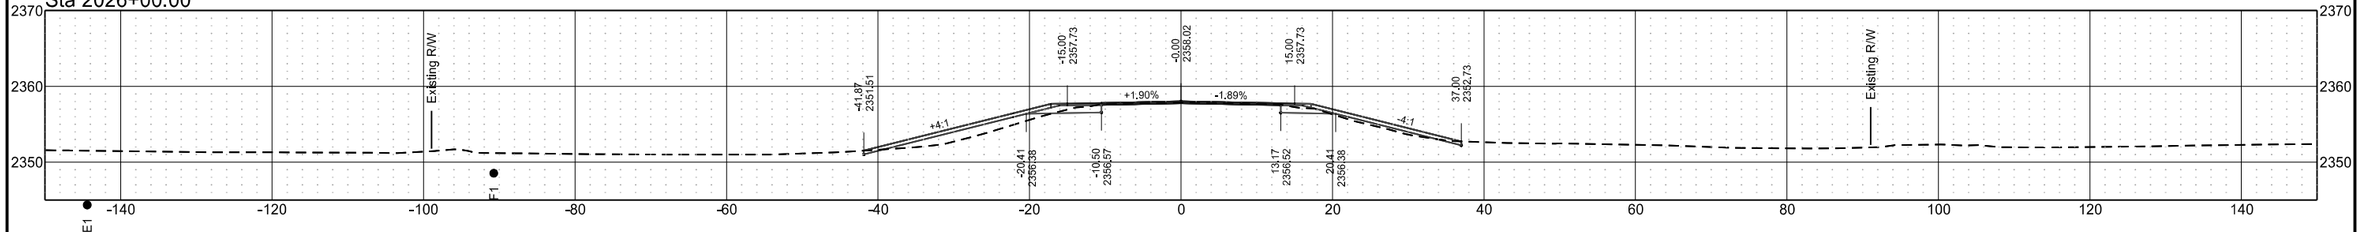

Sta 2025+00.00

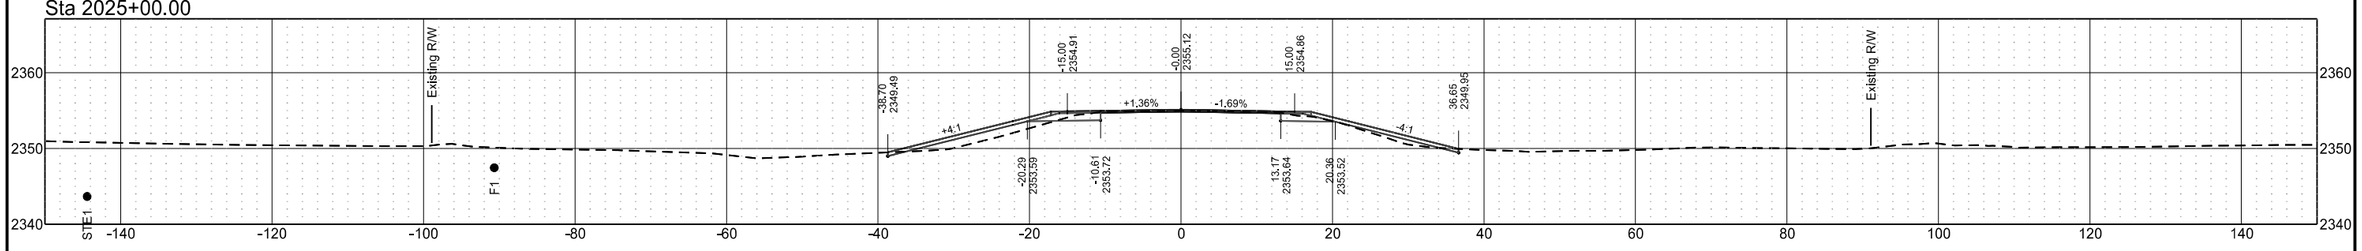


Sta 2024+00.00

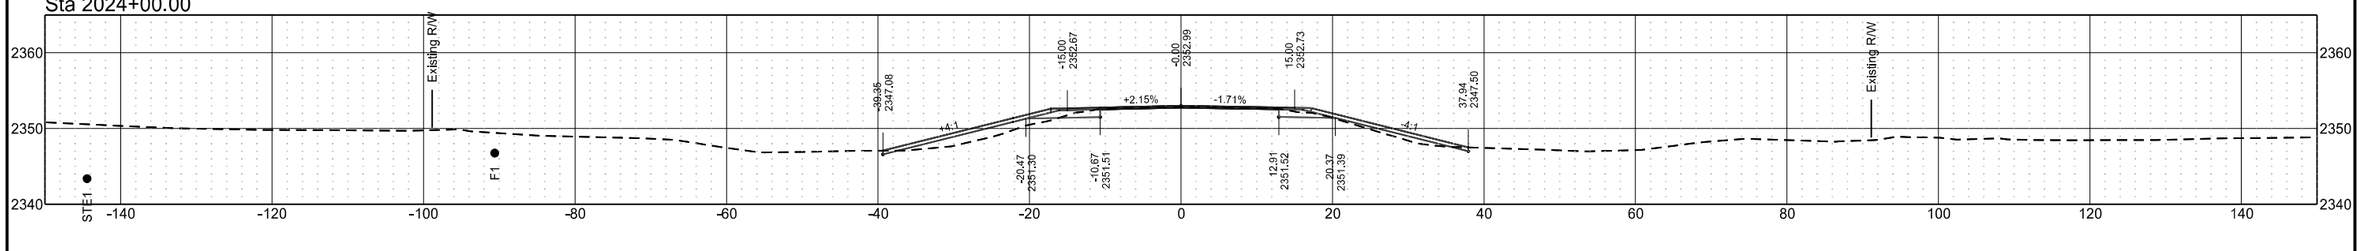


ND 49 - Grant County

	STATE	PROJECT NO.	SECTION NO.	SHEET NO.
	ND	X-1-049(031)036	200	32


Sta 2030+00.00

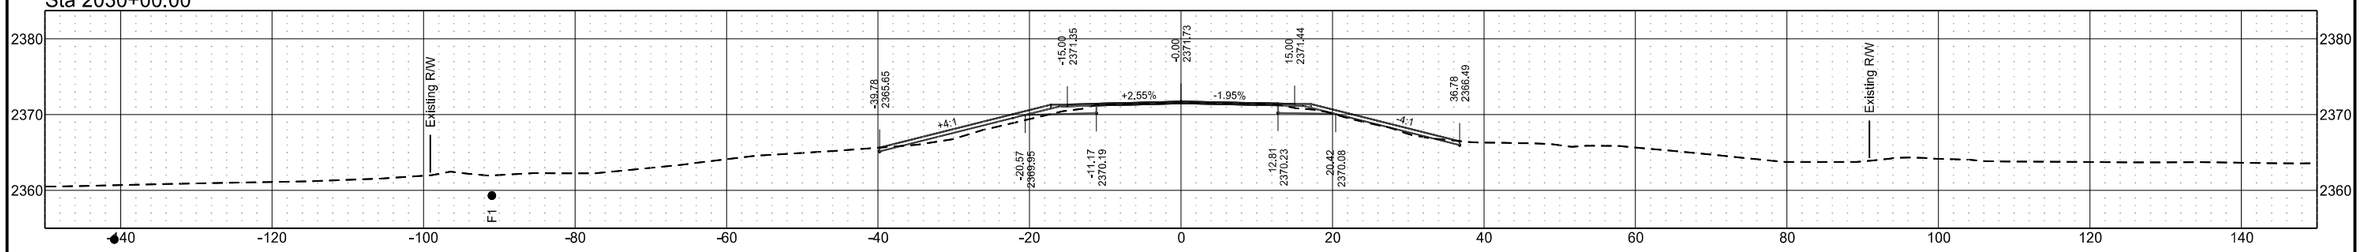


Sta 2029+00.00

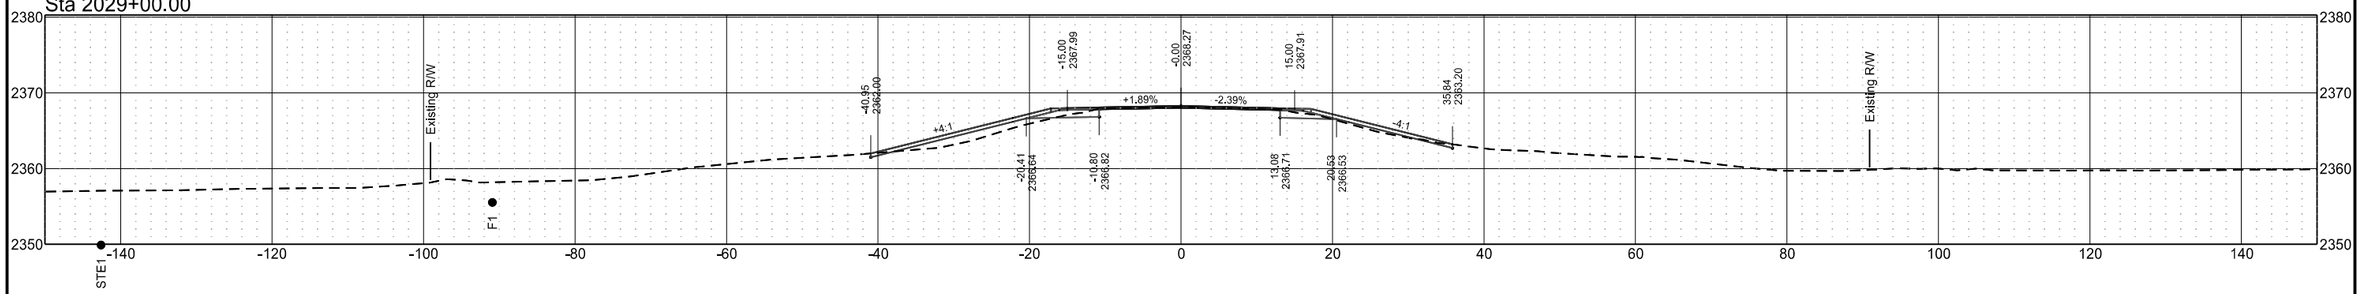

Sta 2028+15.00

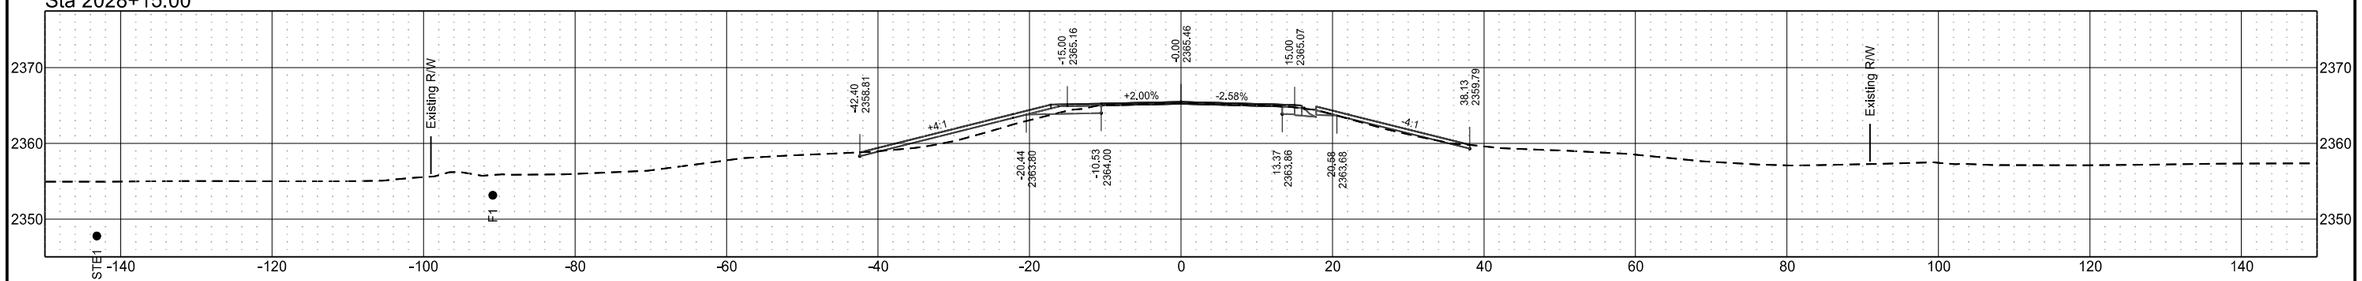


Sta 2027+69.00

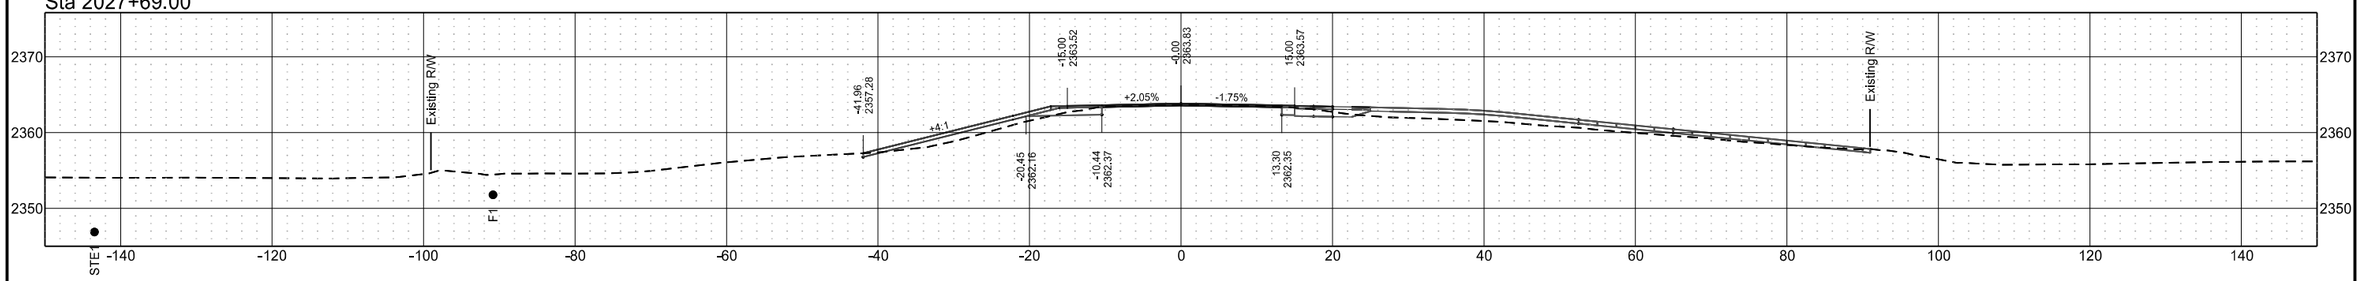


ND 49 - Grant County

	STATE	PROJECT NO.	SECTION NO.	SHEET NO.
	ND	X-1-049(031)036	200	33


Sta 2035+00.00

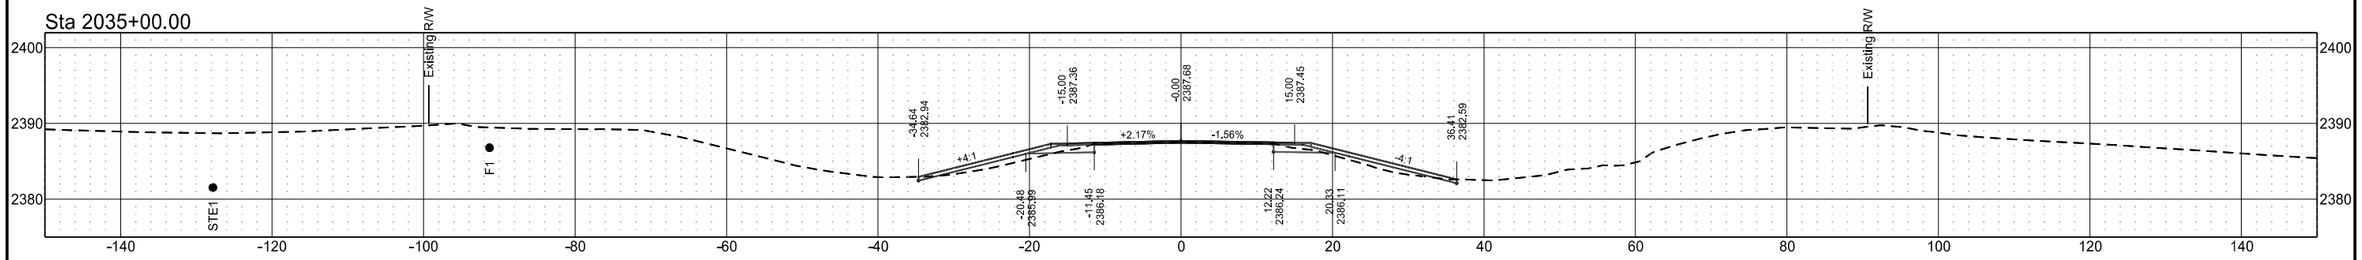


Sta 2034+00.00

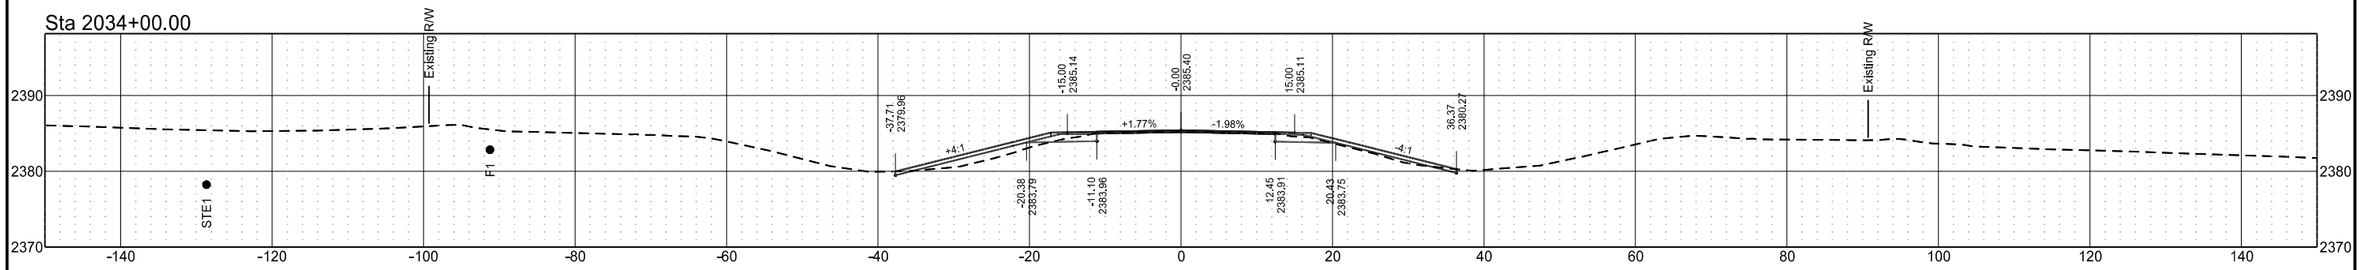


Sta 2033+00.00

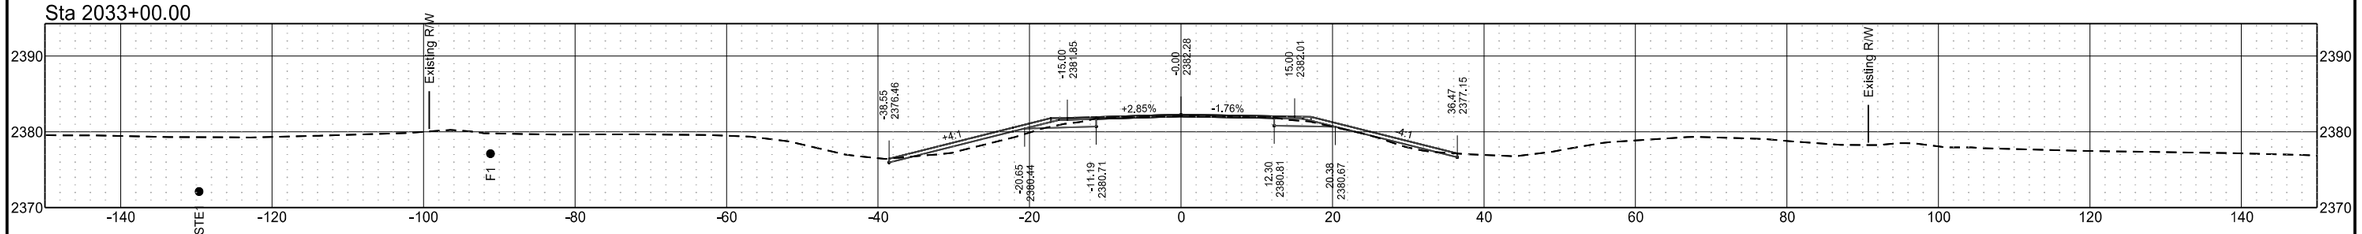

Sta 2032+00.00

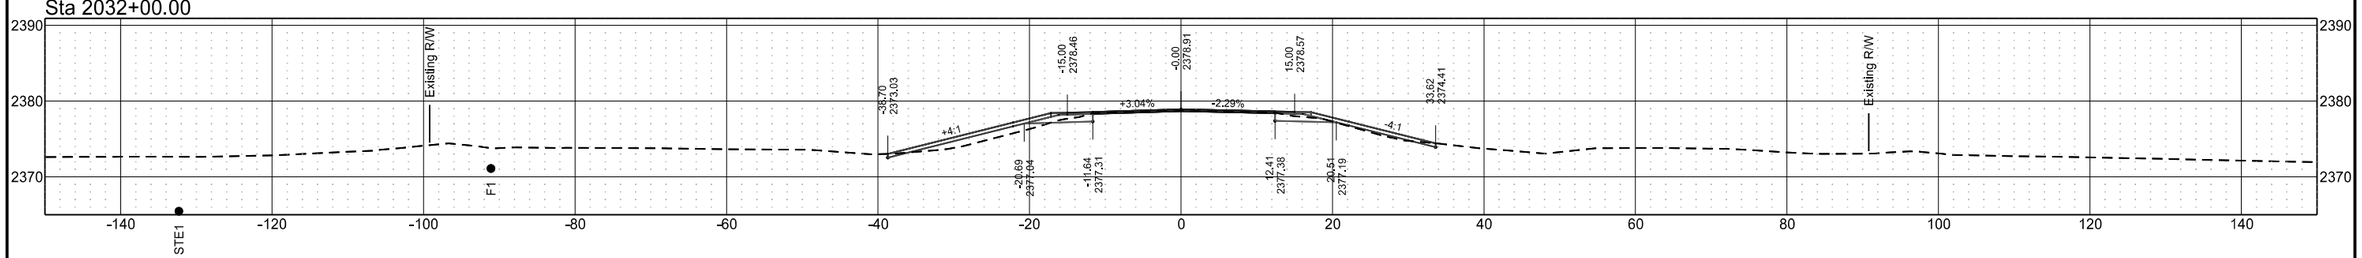


Sta 2031+00.00

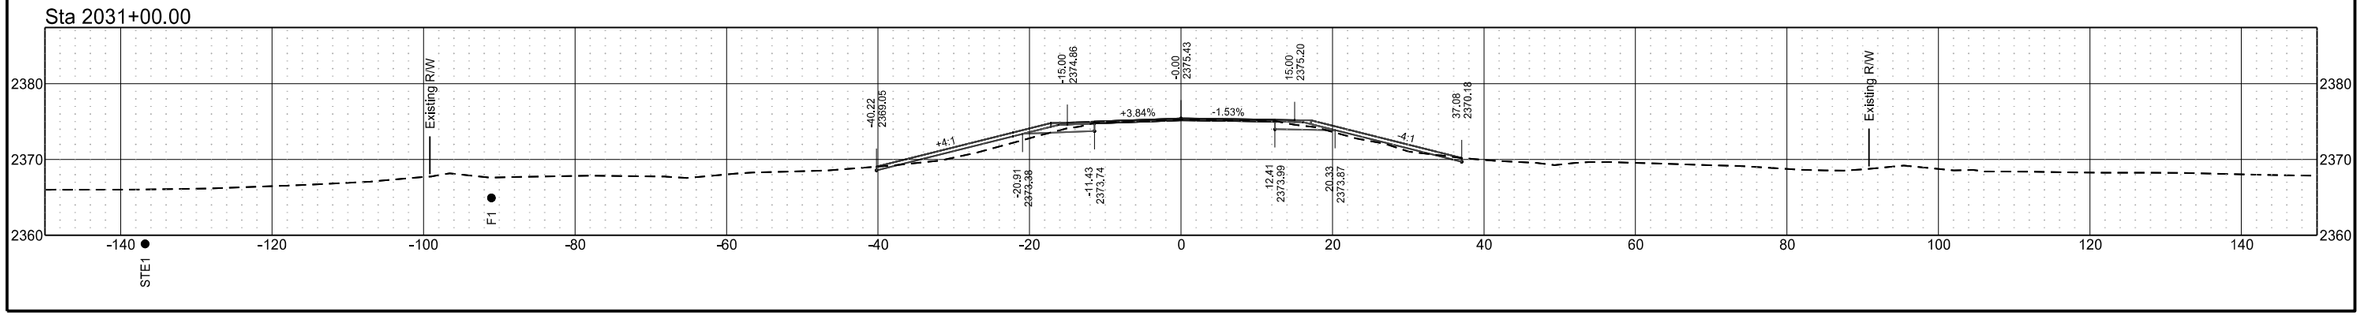


ND 49 - Grant County

	STATE	PROJECT NO.	SECTION NO.	SHEET NO.
	ND	X-1-049(031)036	200	34


Sta 2039+00.00

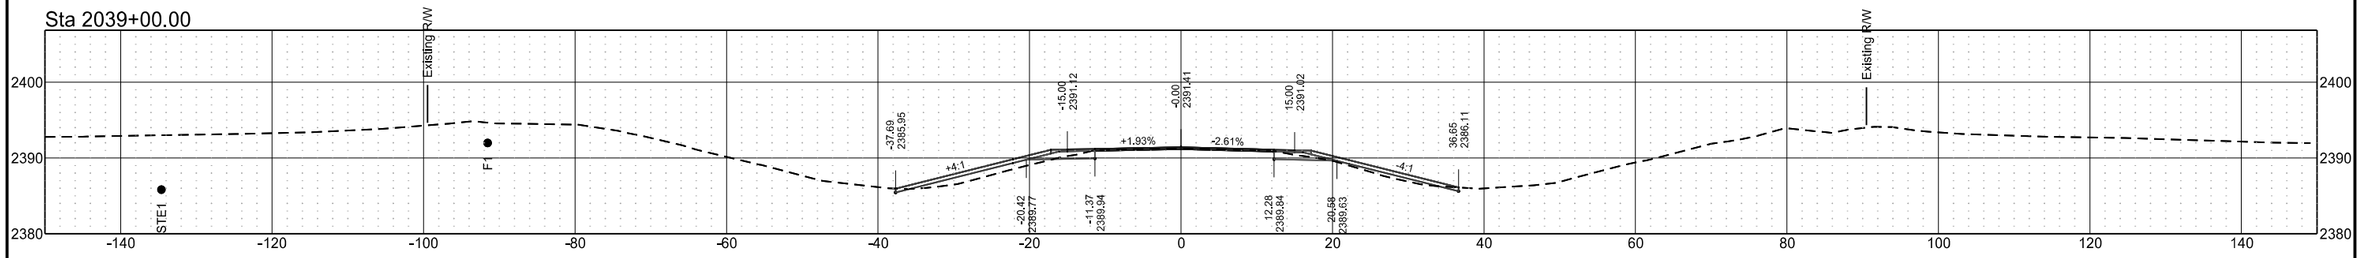


Sta 2038+00.00

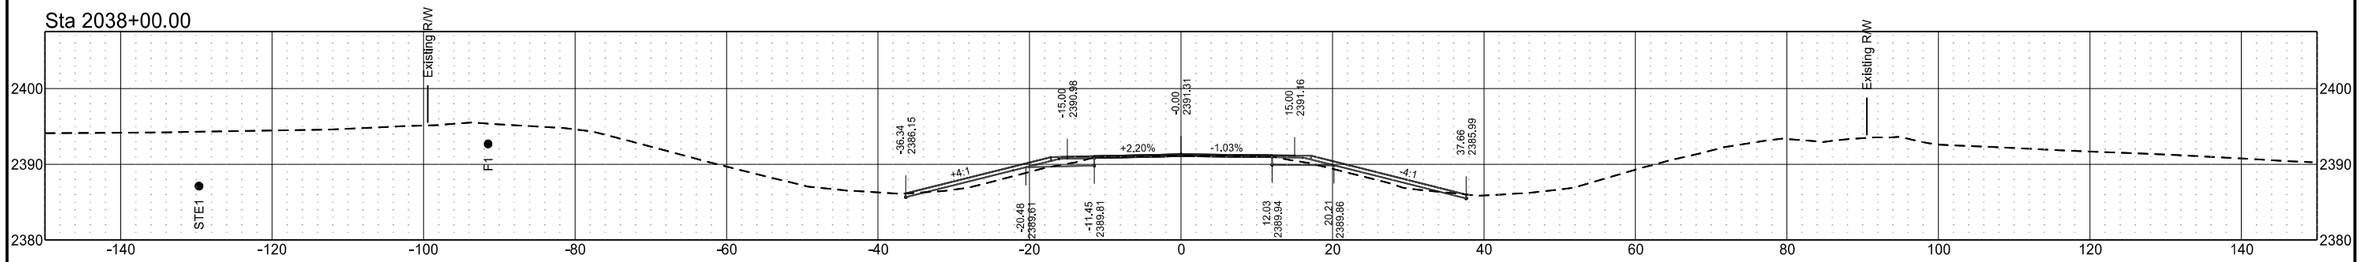

Sta 2037+00.00

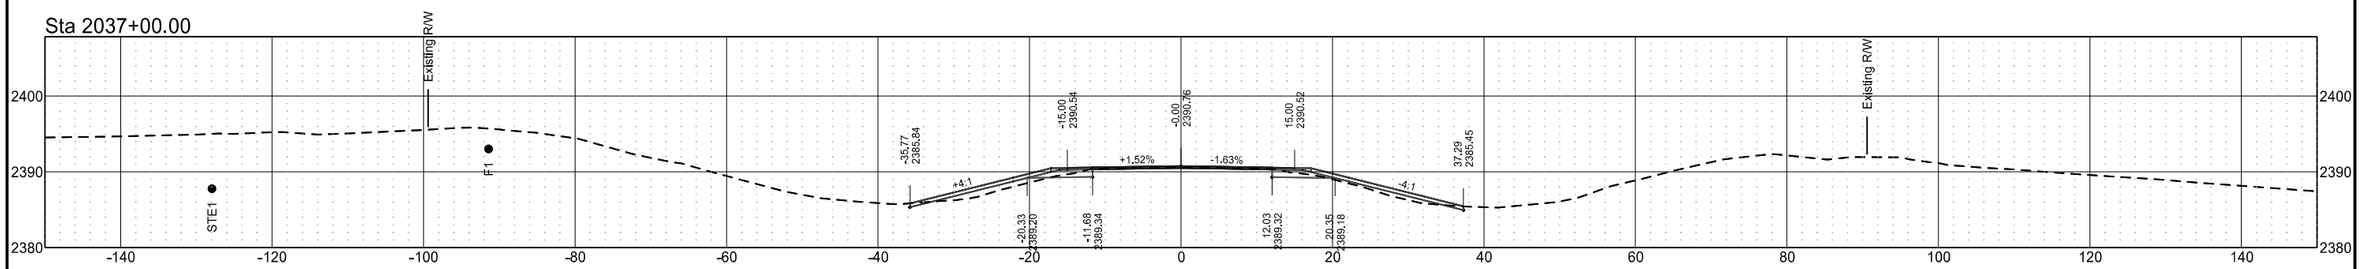


Sta 2036+00.00

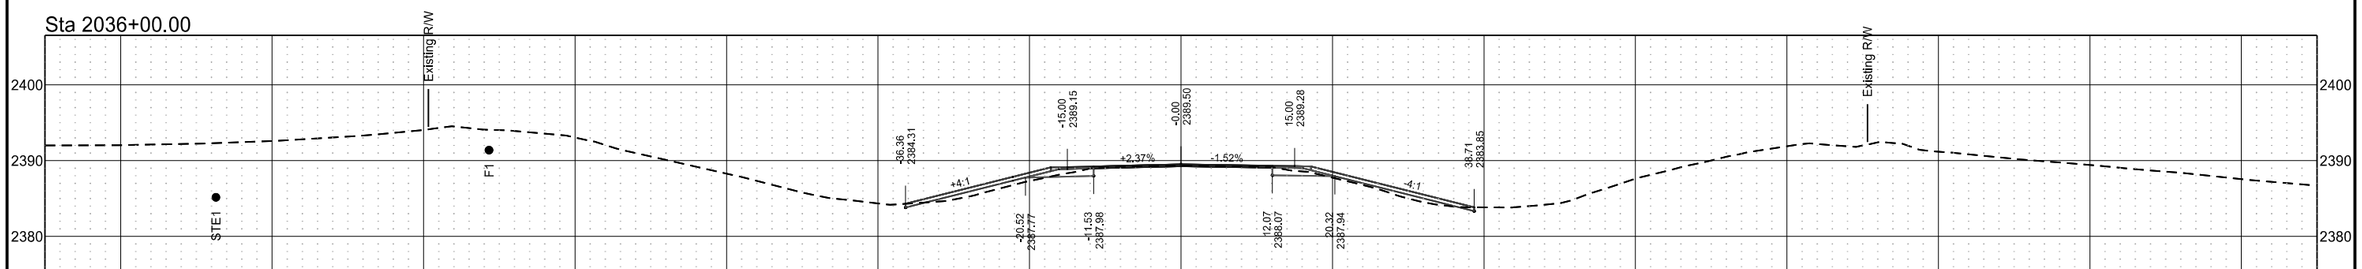


ND 49 - Grant County

	STATE	PROJECT NO.	SECTION NO.	SHEET NO.
	ND	X-1-049(031)036	200	35


Sta 2043+00.00

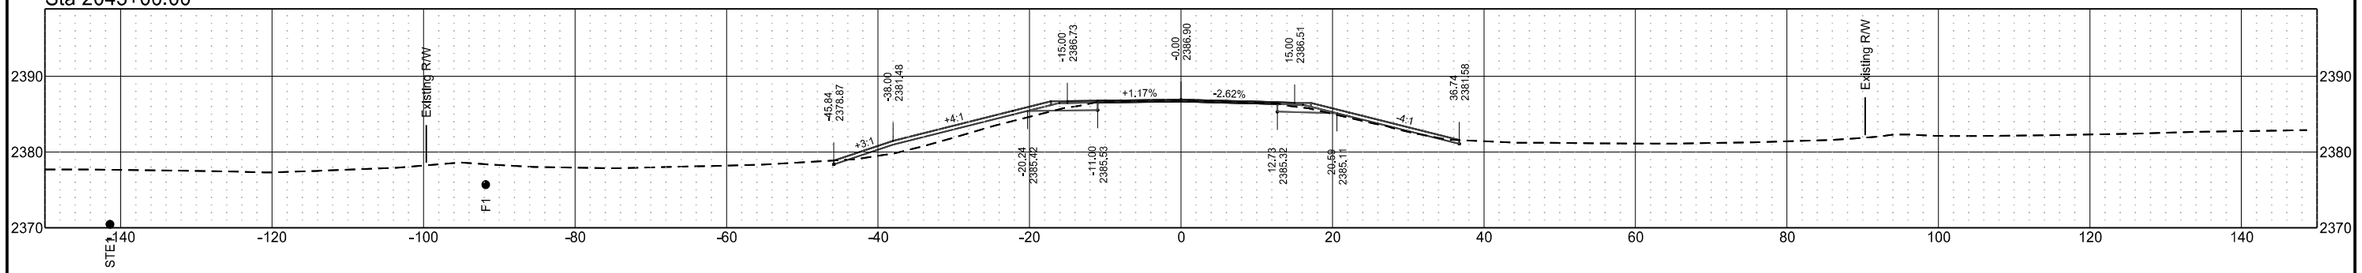


Sta 2042+00.00

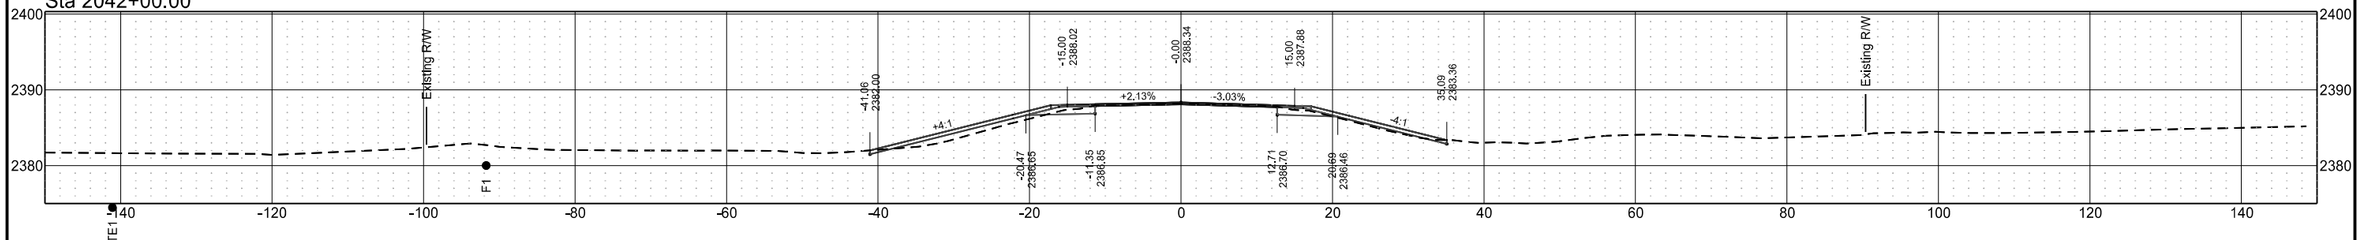

Sta 2041+00.00

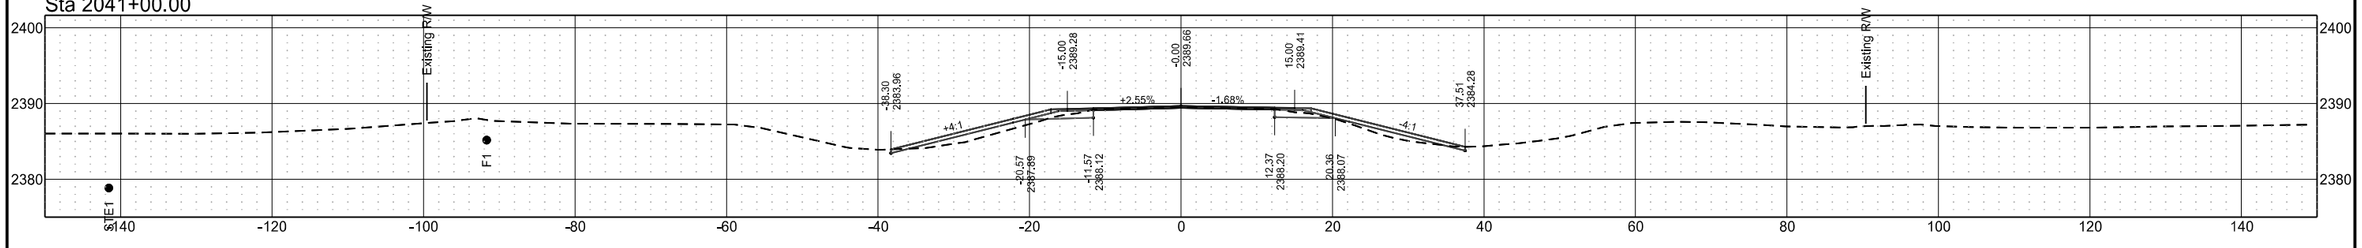


Sta 2040+00.00

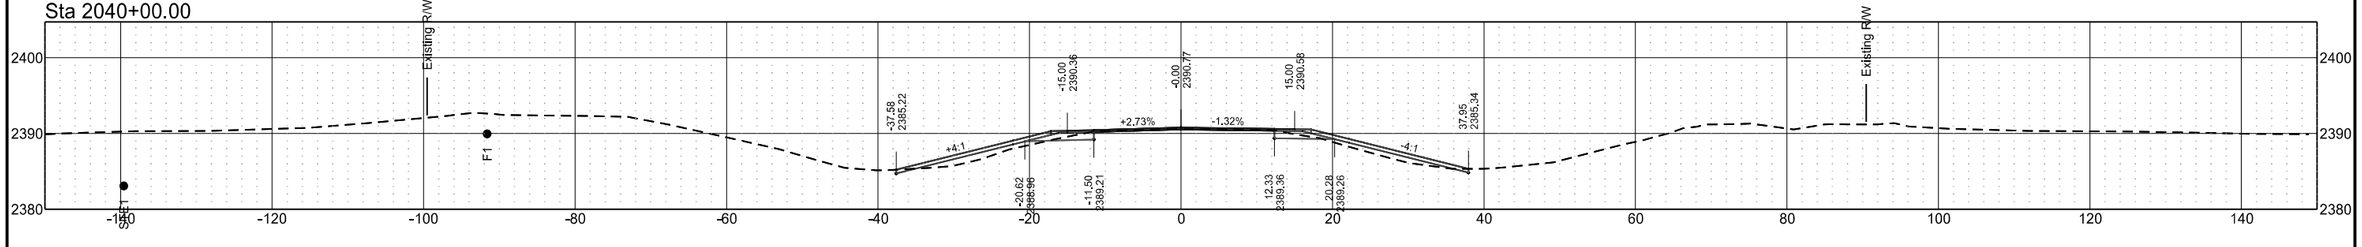


ND 49 - Grant County

	STATE	PROJECT NO.	SECTION NO.	SHEET NO.
	ND	X-1-049(031)036	200	36


Sta 2046+68.75

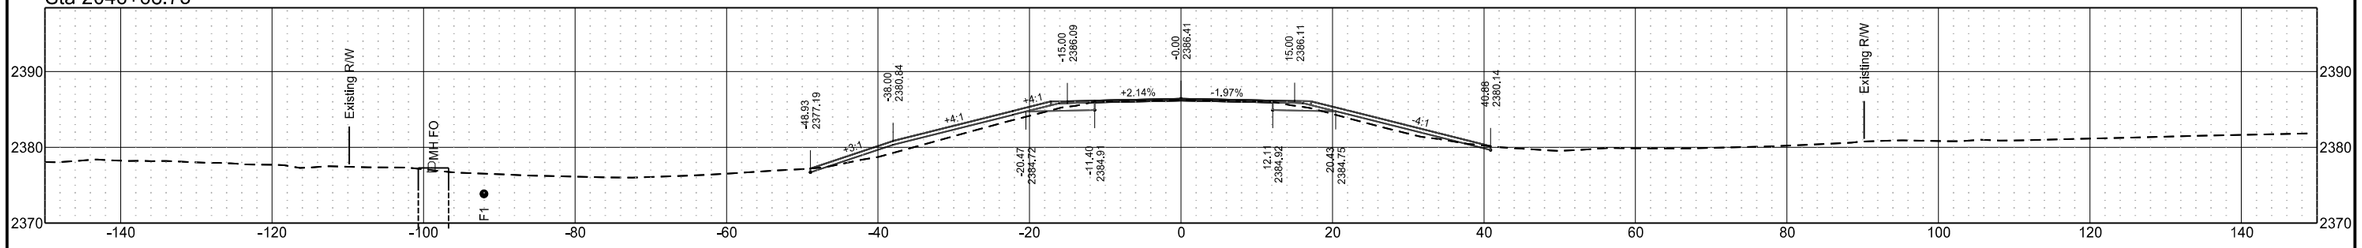


Sta 2046+00.00

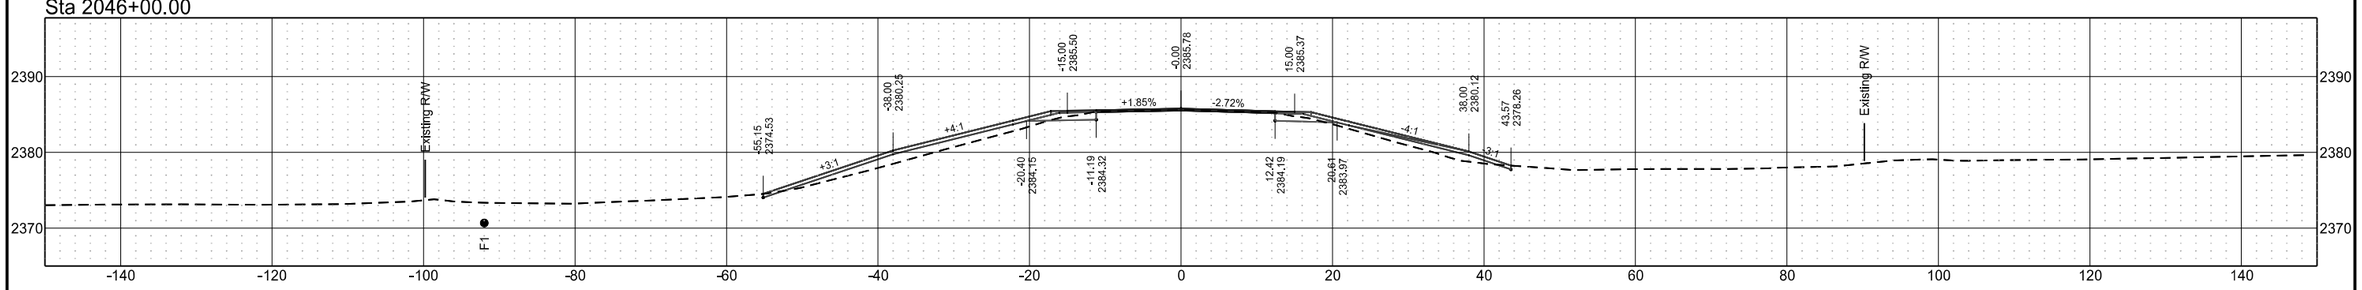

Sta 2045+00.00

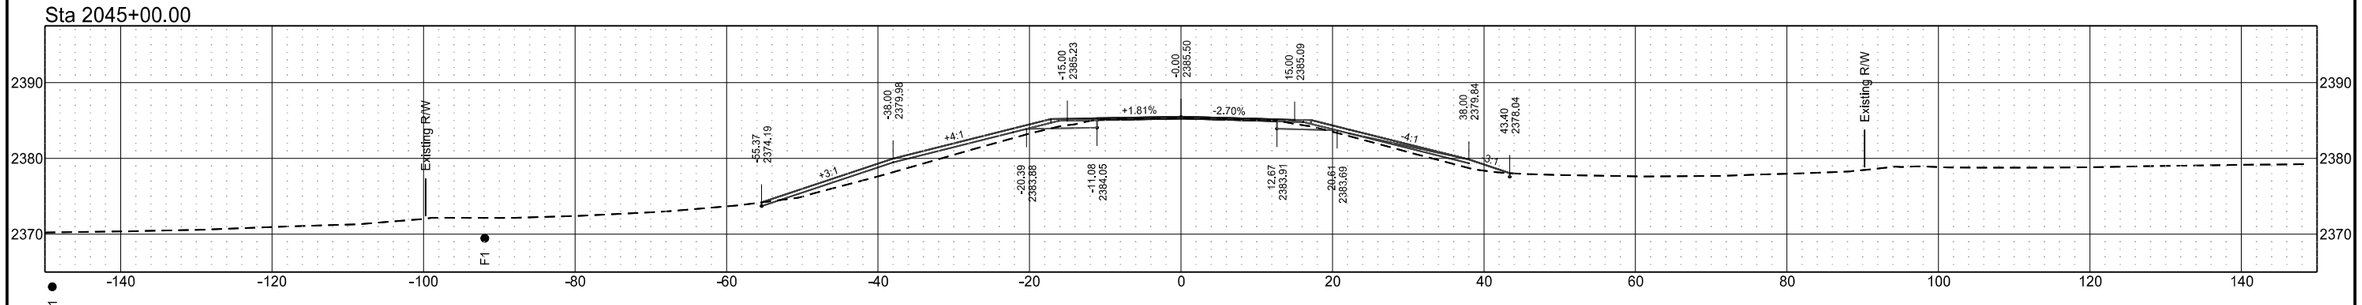


Sta 2044+00.00

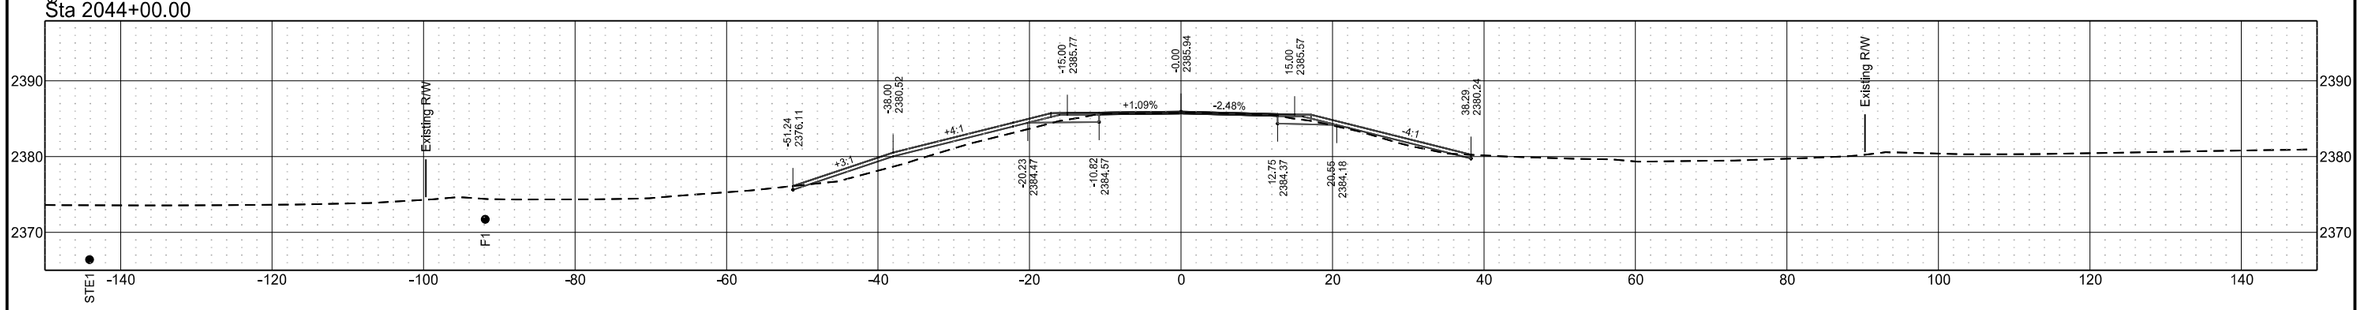


ND 49 - Grant County

	STATE	PROJECT NO.	SECTION NO.	SHEET NO.
	ND	X-1-049(031)036	200	37


Sta 2048+56.00

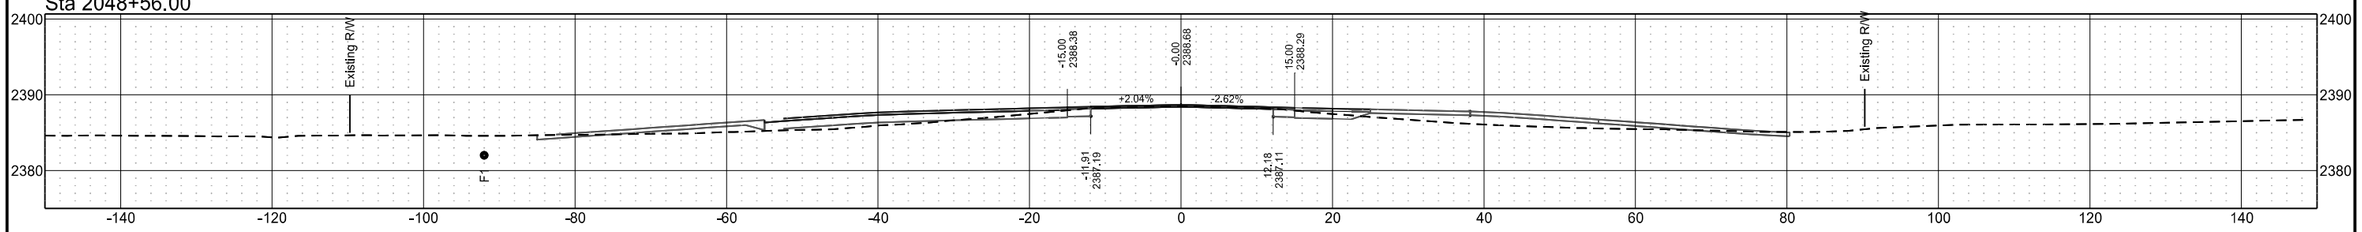


Sta 2048+50.00

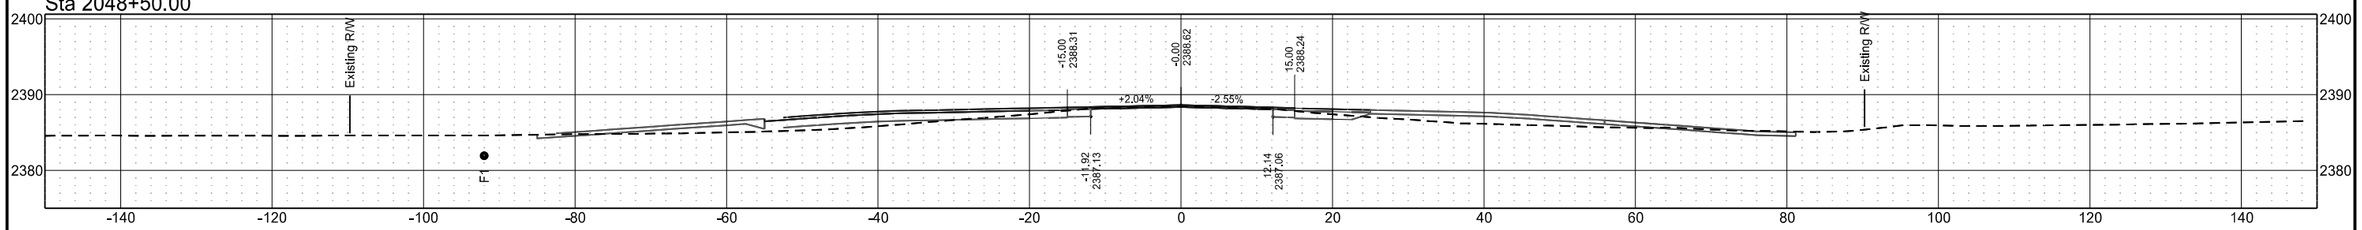

Sta 2047+72.00

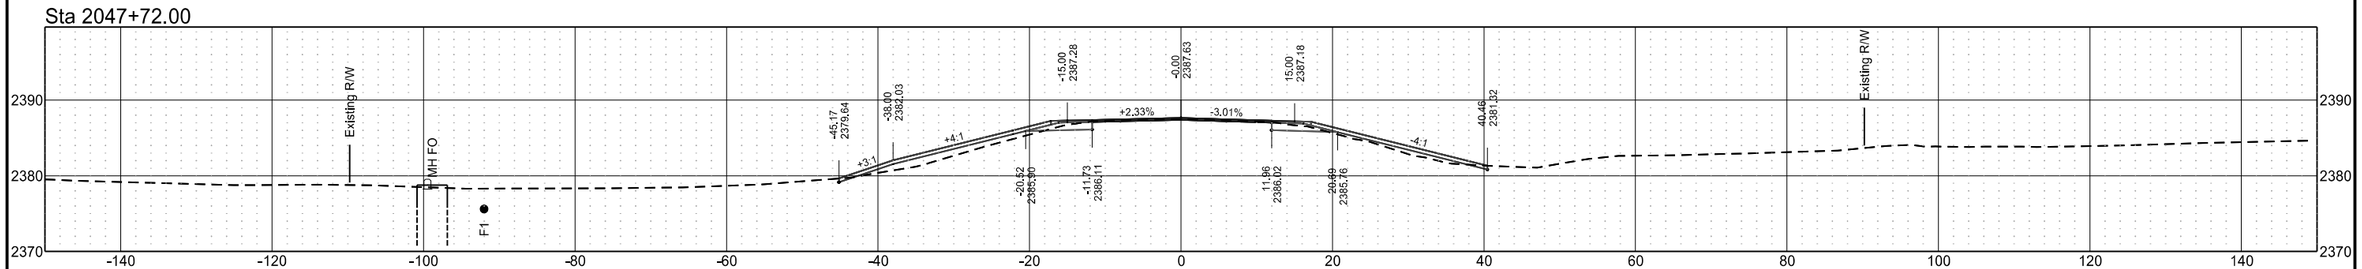


Sta 2047+00.00

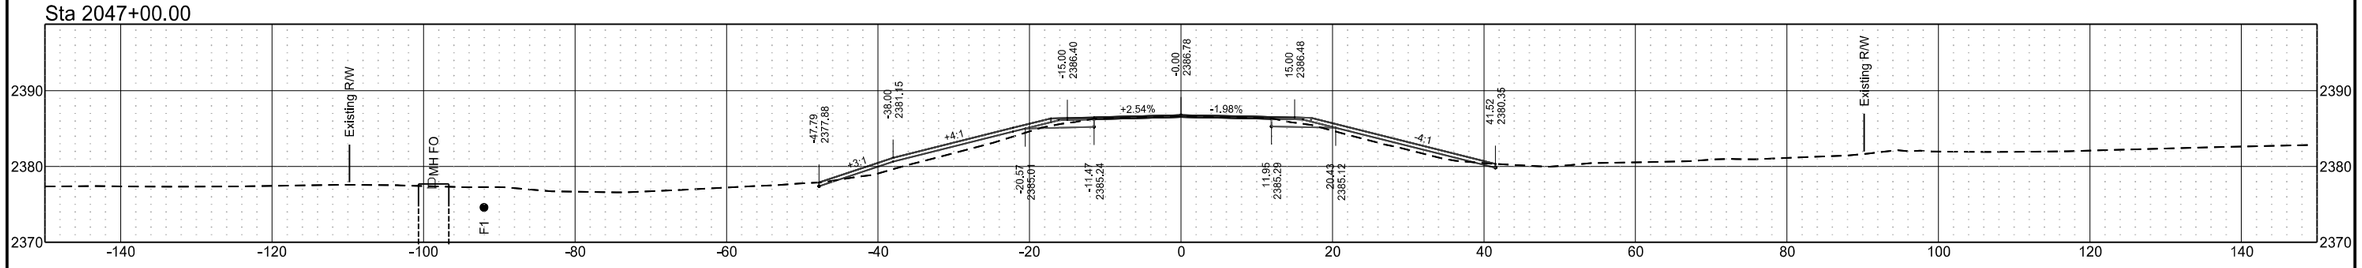


ND 49 - Grant County

	STATE	PROJECT NO.	SECTION NO.	SHEET NO.
	ND	X-1-049(031)036	200	38


Sta 2052+00.00

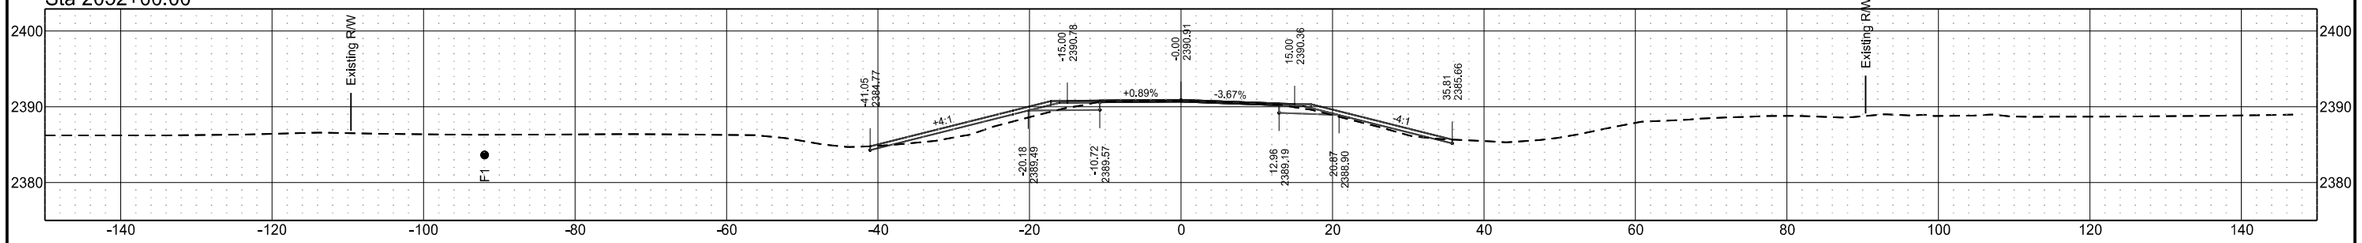


Sta 2051+00.00

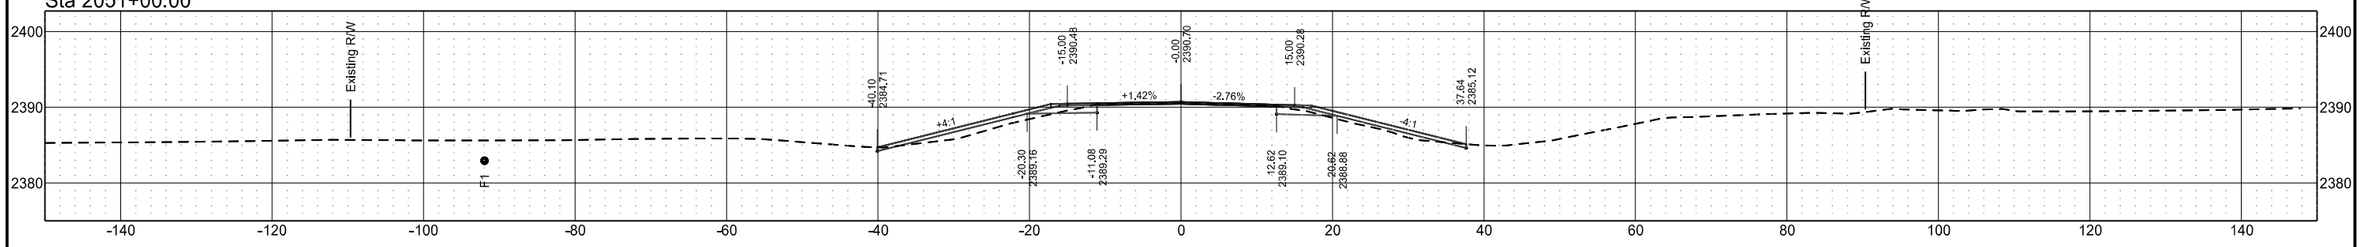

Sta 2050+00.00

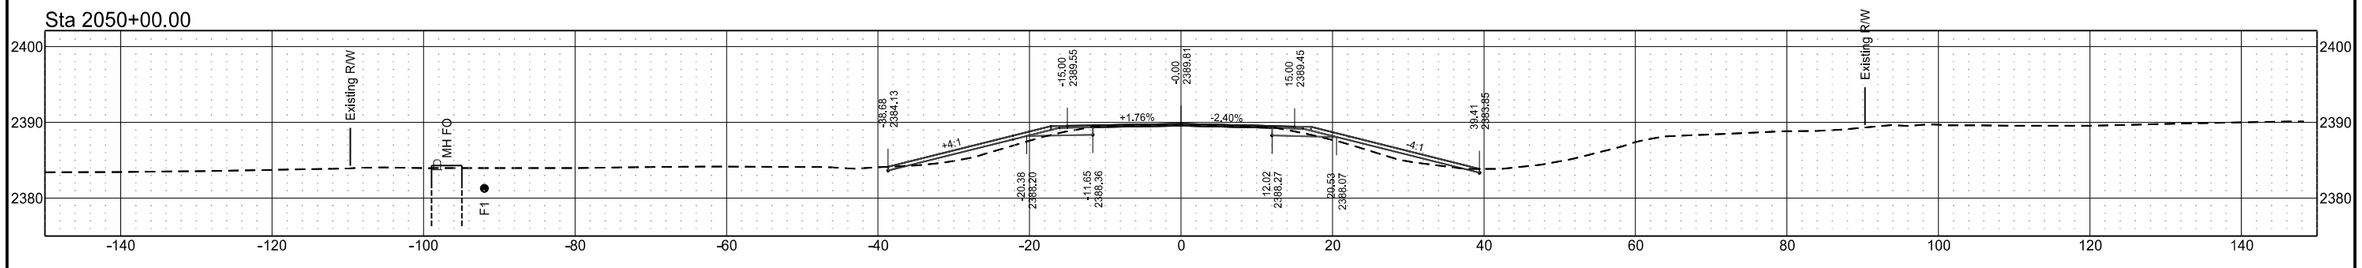


Sta 2049+08.00

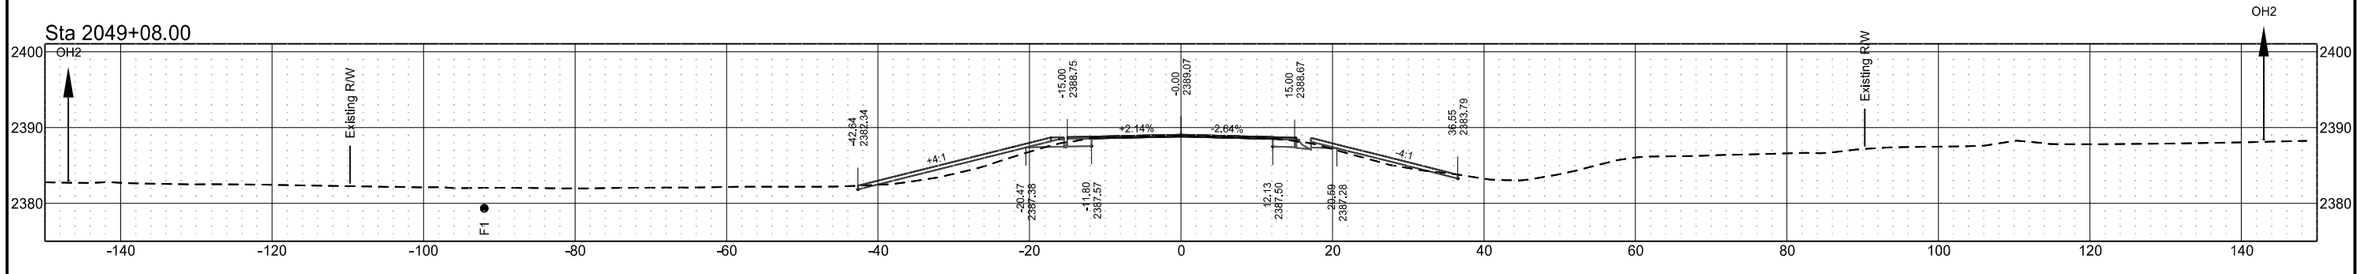


ND 49 - Grant County

	STATE	PROJECT NO.	SECTION NO.	SHEET NO.
	ND	X-1-049(031)036	200	39


Sta 2056+00.00

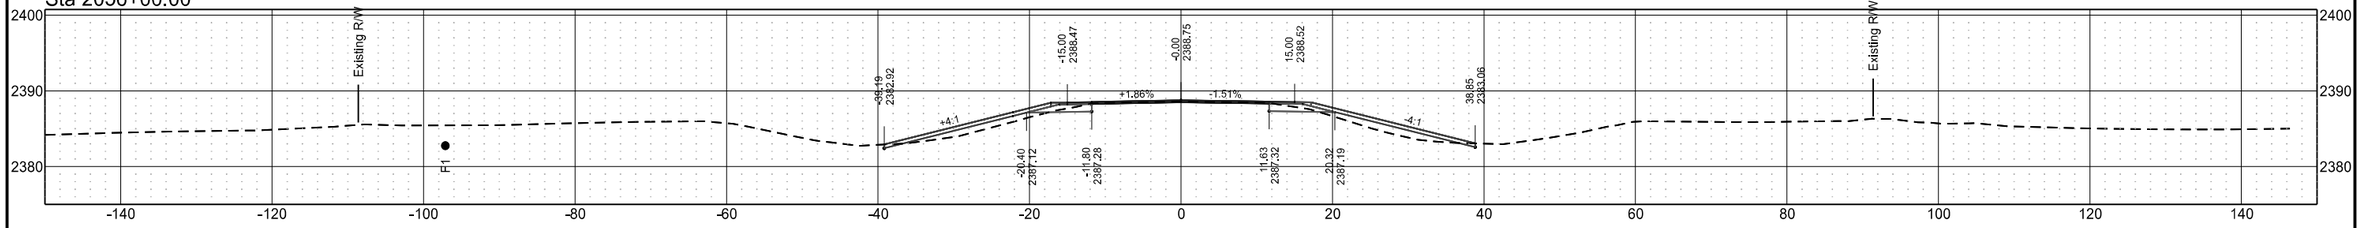


Sta 2055+00.00

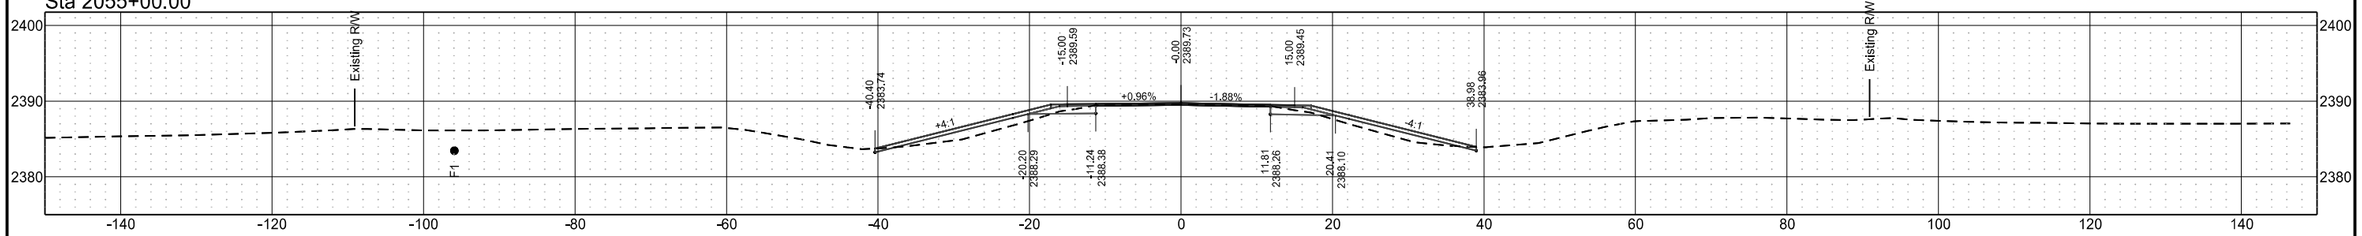


Sta 2054+04.58

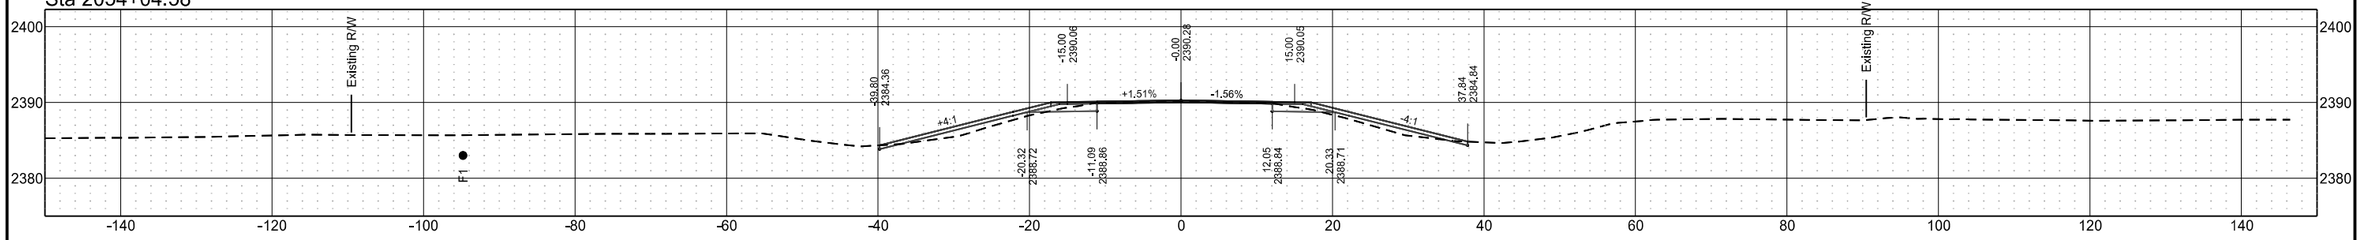

Sta 2054+00.00

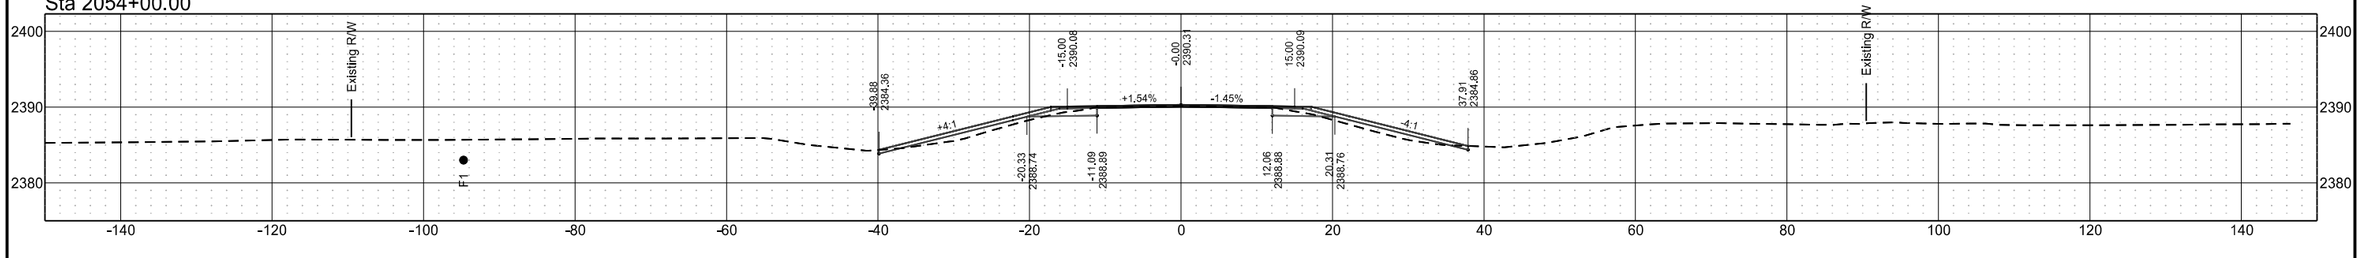


Sta 2053+00.00

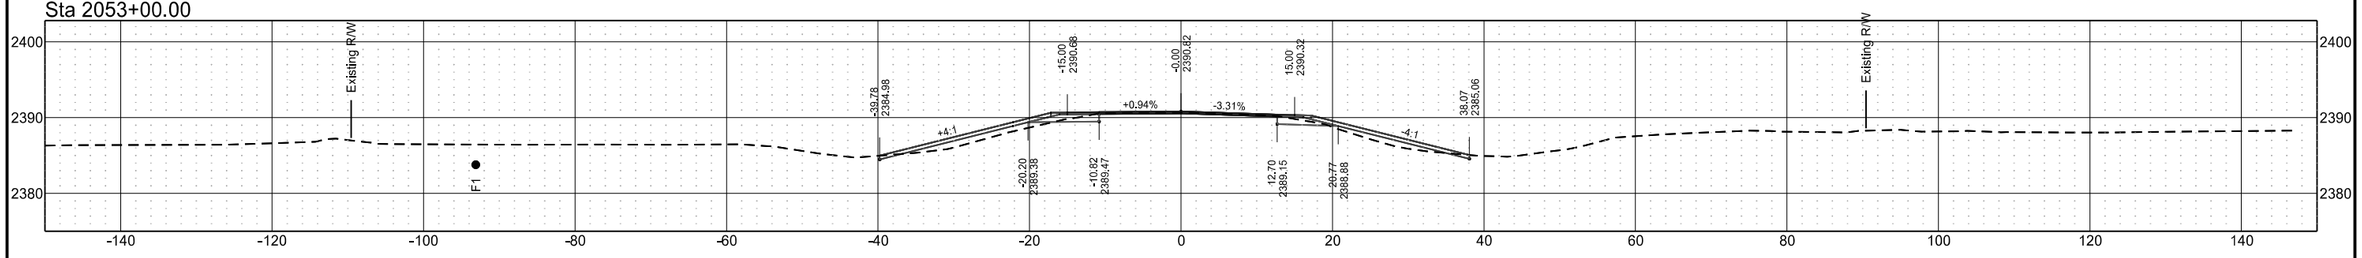


ND 49 - Grant County

	STATE	PROJECT NO.	SECTION NO.	SHEET NO.
	ND	X-1-049(031)036	200	40


Sta 2060+37.00

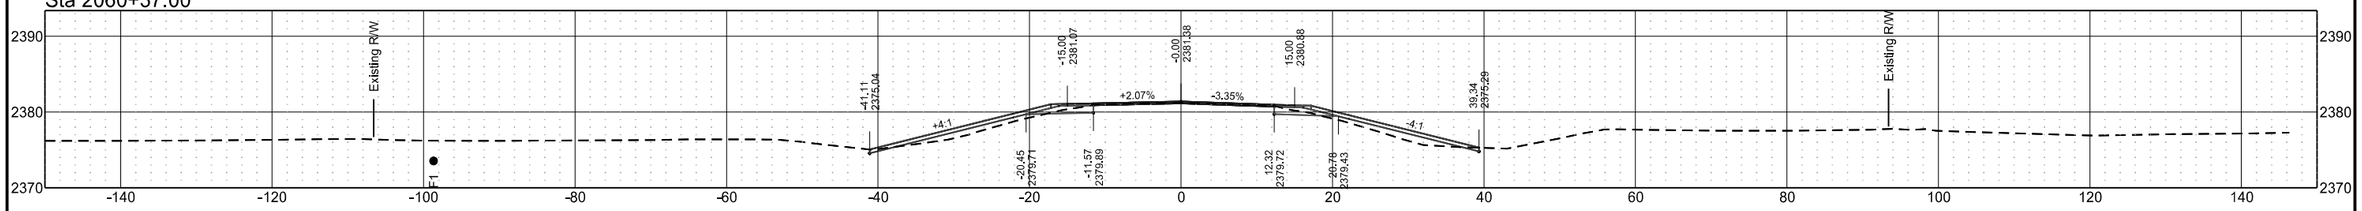


Sta 2059+70.00

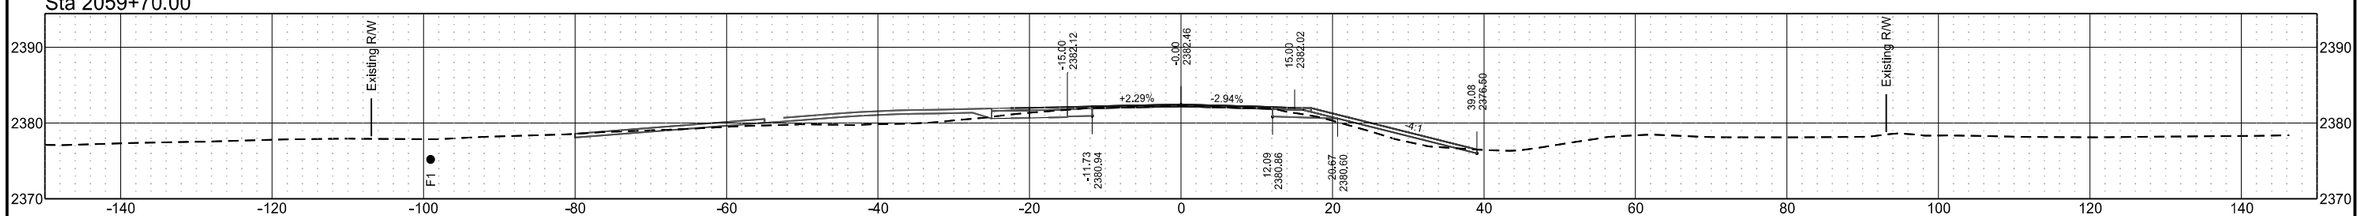


Sta 2059+00.00

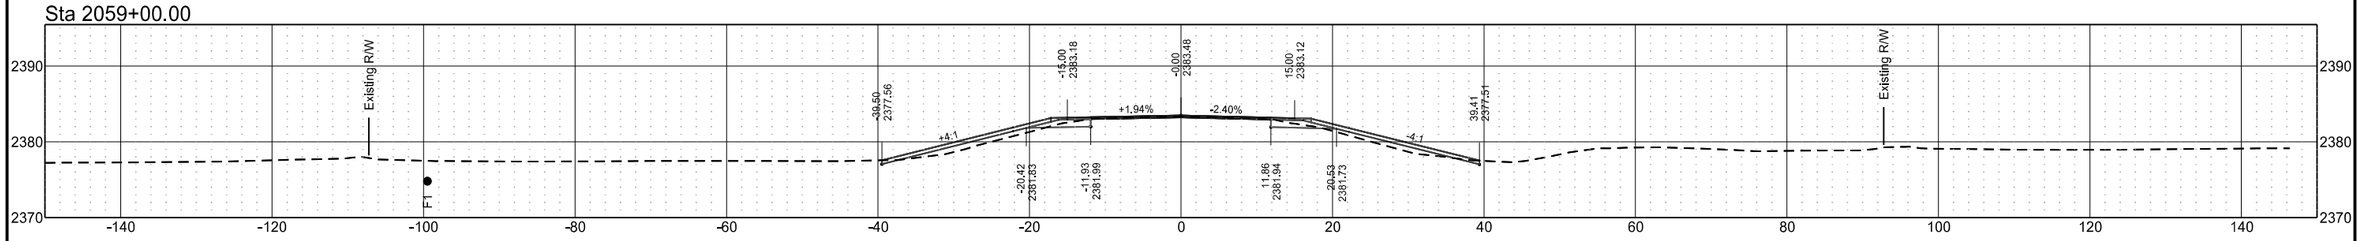

Sta 2058+00.00

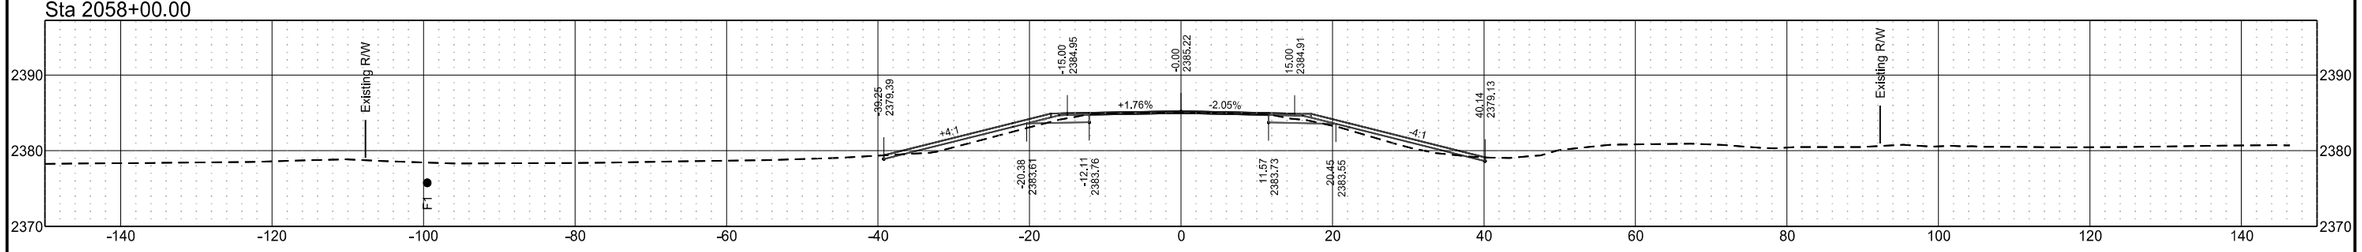


Sta 2057+00.00

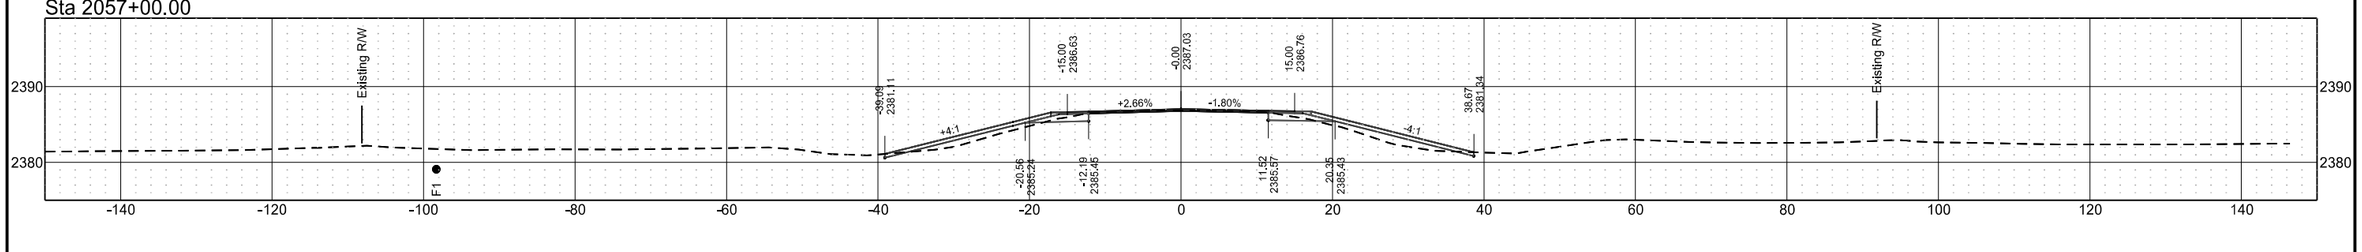


ND 49 - Grant County

	STATE	PROJECT NO.	SECTION NO.	SHEET NO.
	ND	X-1-049(031)036	200	41


Sta 2065+00.00

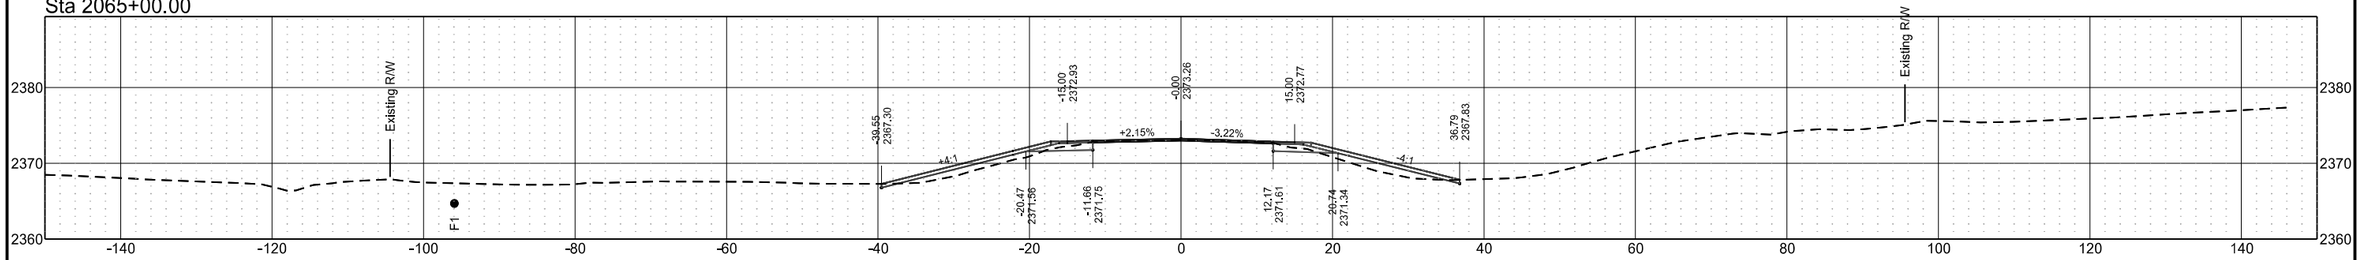


Sta 2064+00.00

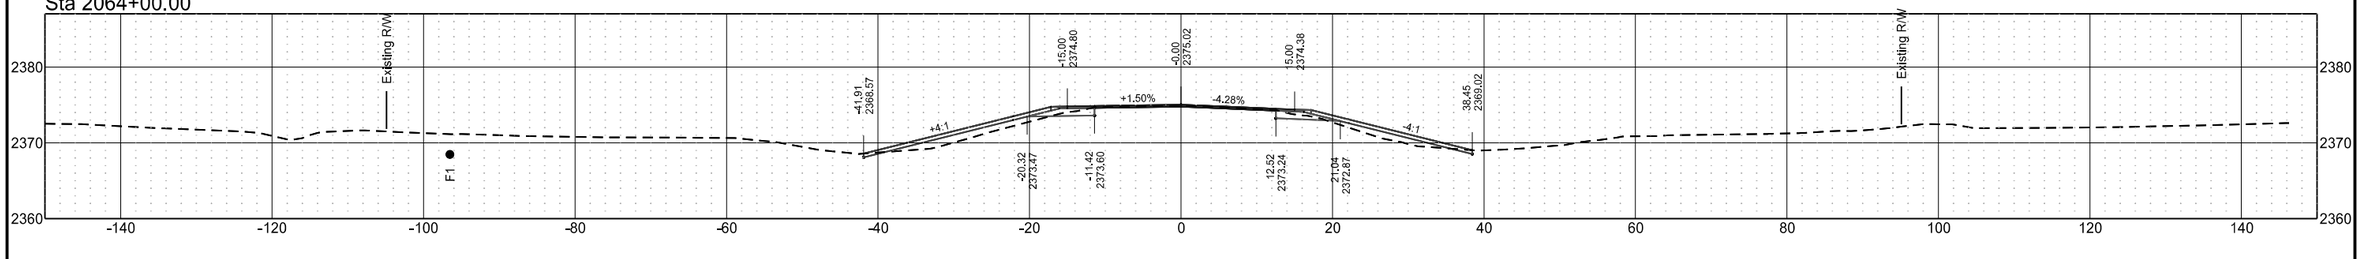


Sta 2063+00.00

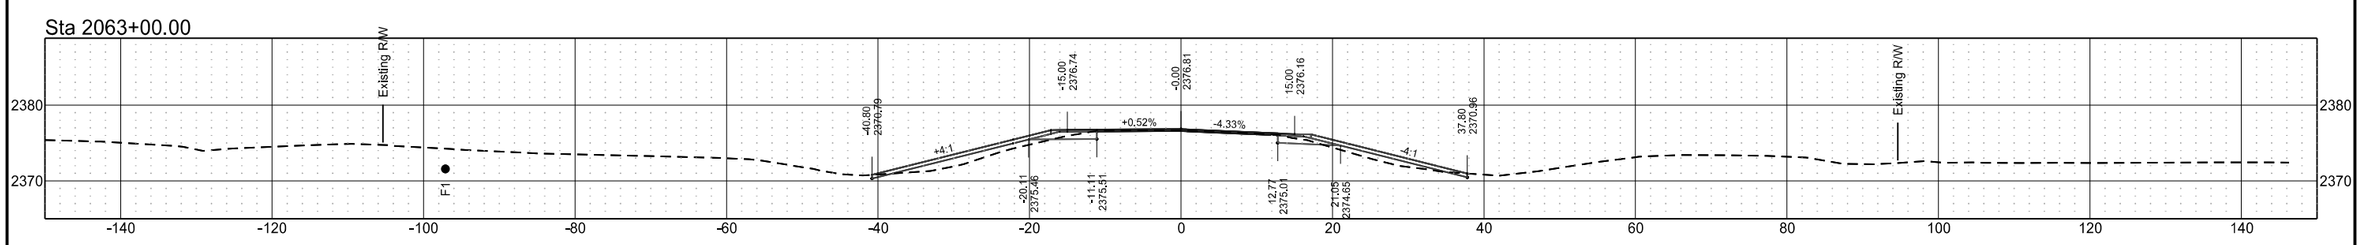

Sta 2062+00.00

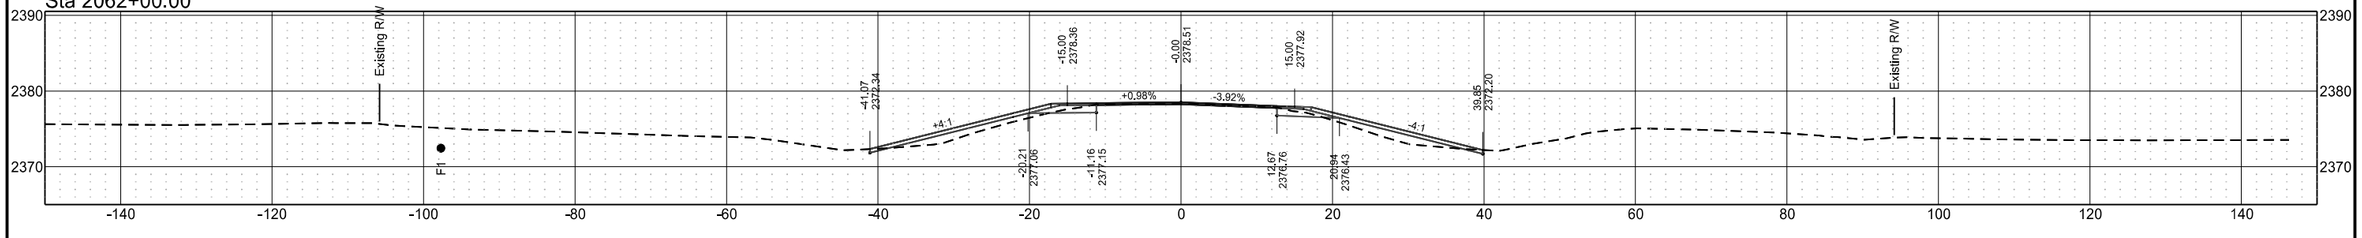


Sta 2061+00.00

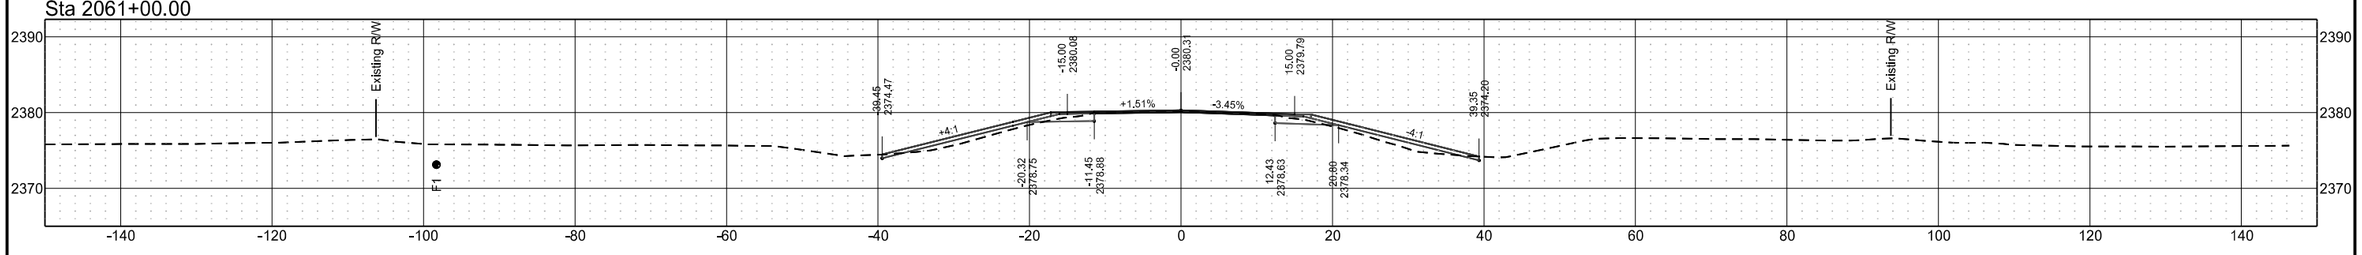


ND 49 - Grant County

	STATE	PROJECT NO.	SECTION NO.	SHEET NO.
	ND	X-1-049(031)036	200	42


Sta 2069+00.00

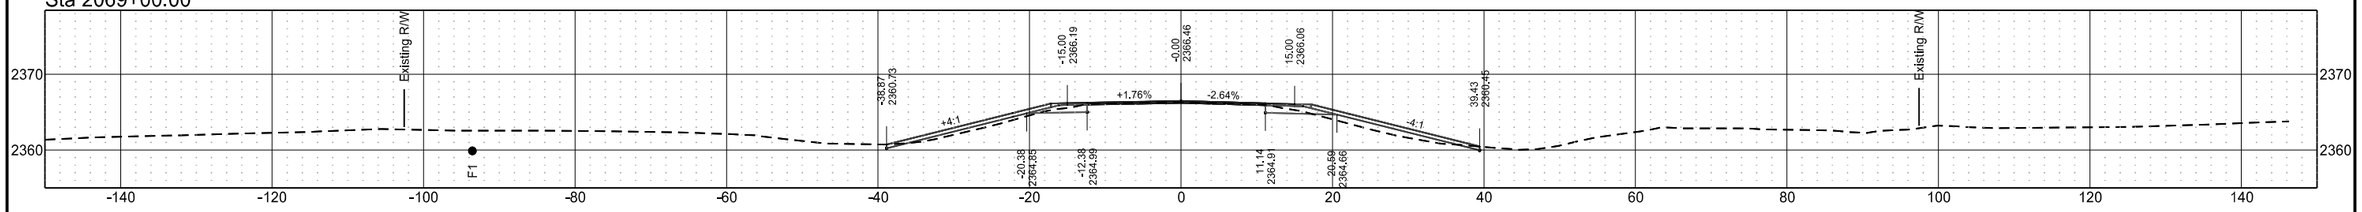


Sta 2068+00.00

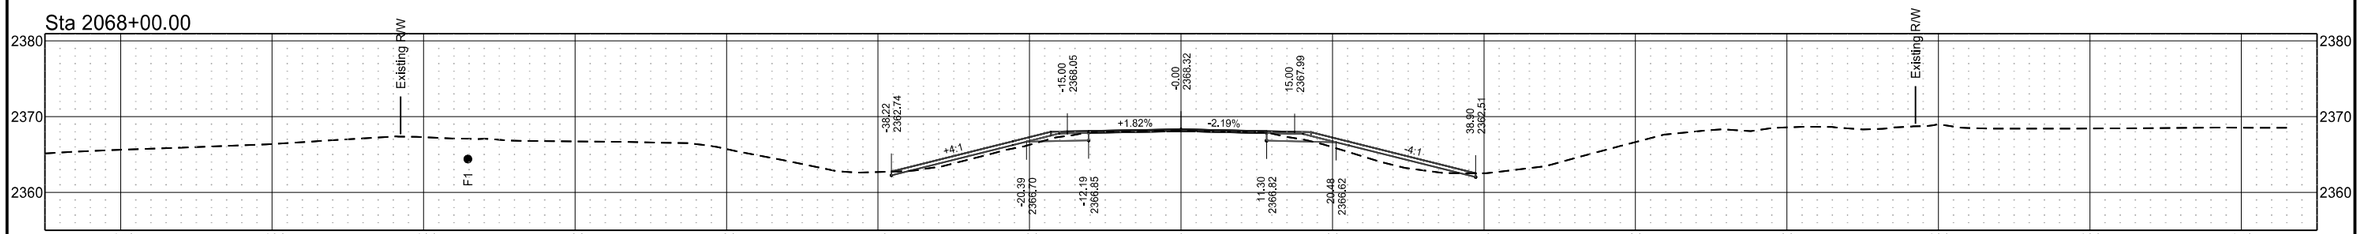

Sta 2067+00.00

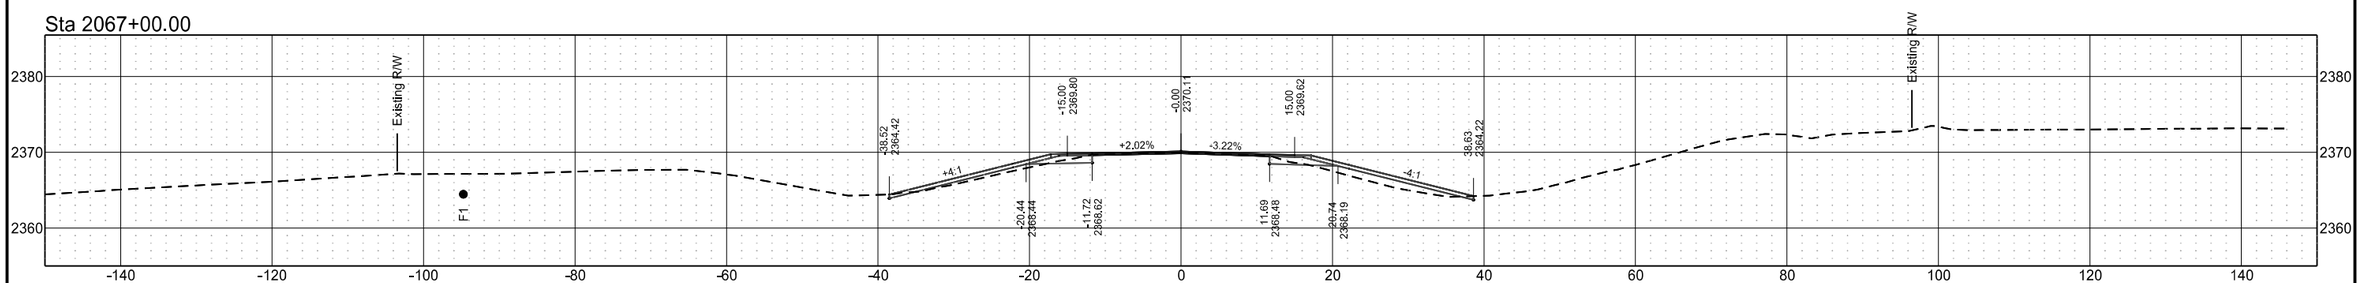


Sta 2066+00.00

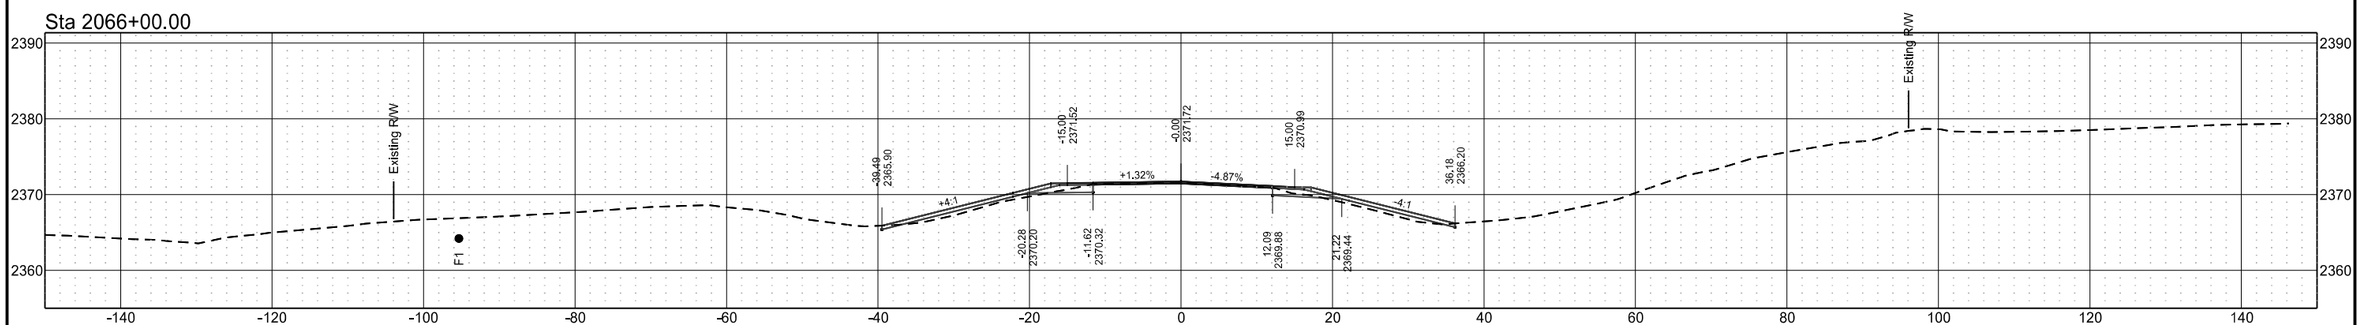


ND 49 - Grant County

	STATE	PROJECT NO.	SECTION NO.	SHEET NO.
	ND	X-1-049(031)036	200	43


Sta 2072+00.00

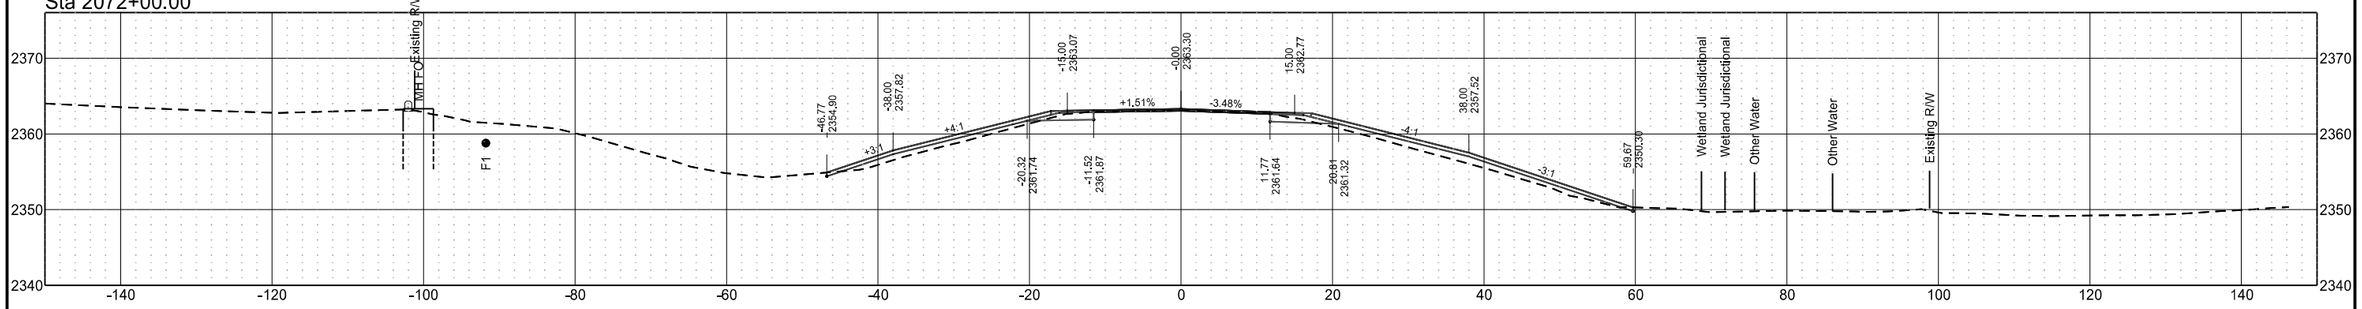


Sta 2071+50.00

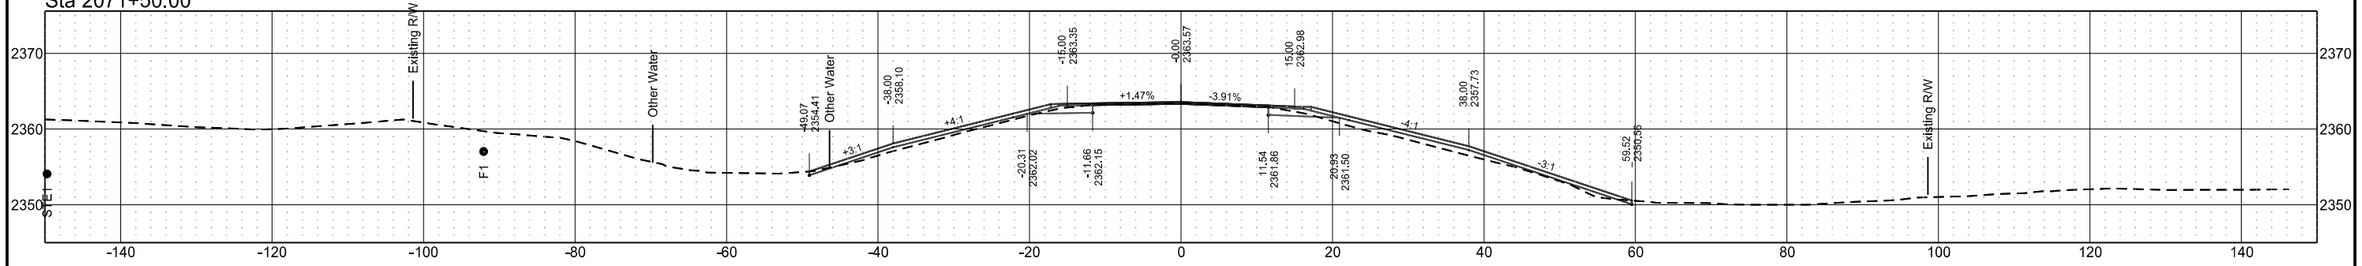

Sta 2071+00.00

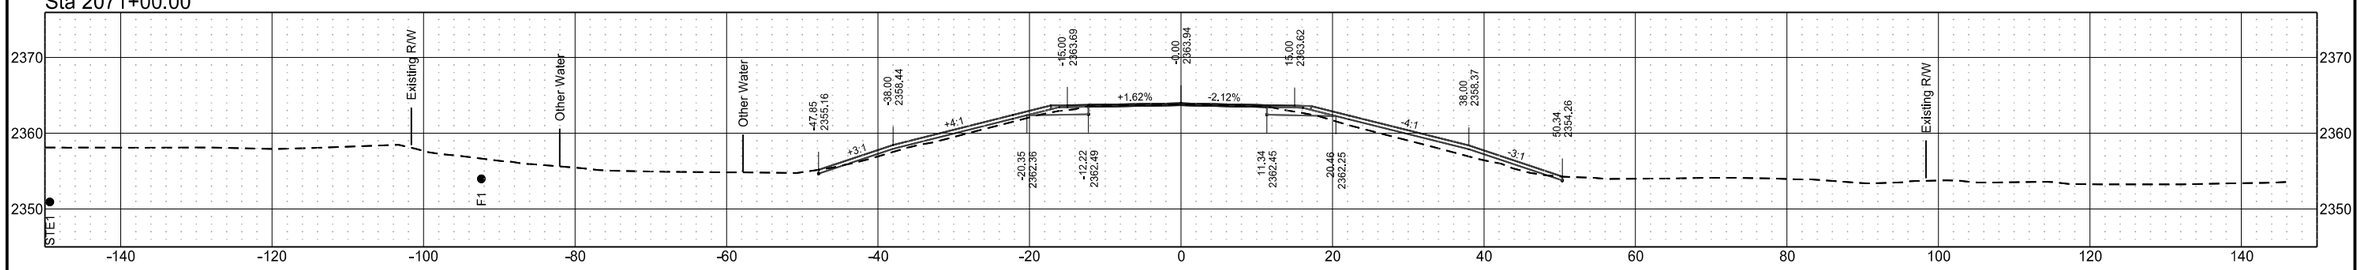


Sta 2070+00.00

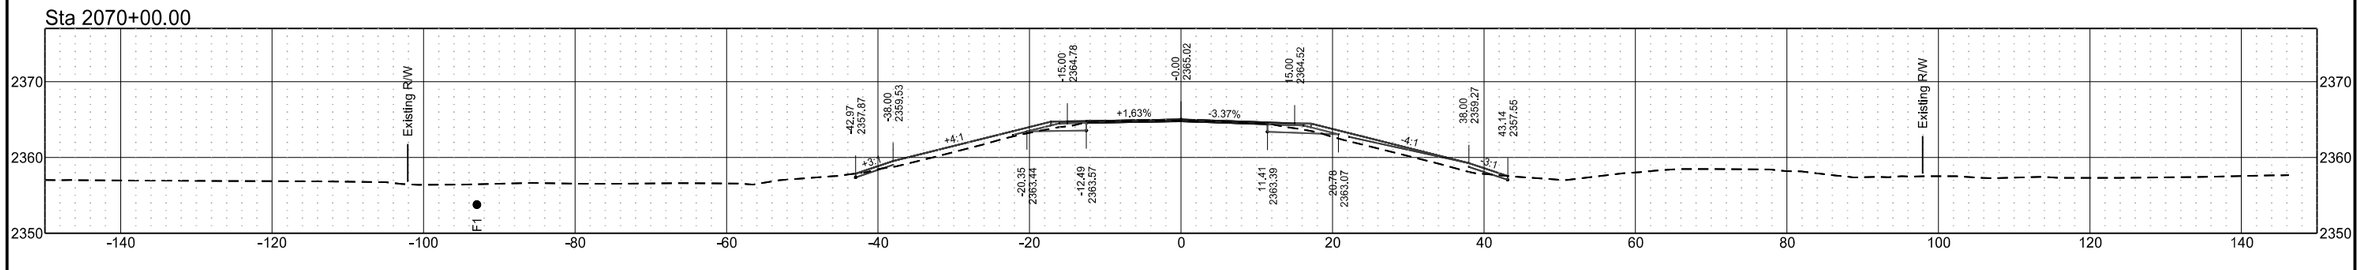


ND 49 - Grant County

	STATE	PROJECT NO.	SECTION NO.	SHEET NO.
	ND	X-1-049(031)036	200	44


Sta 2075+00.00

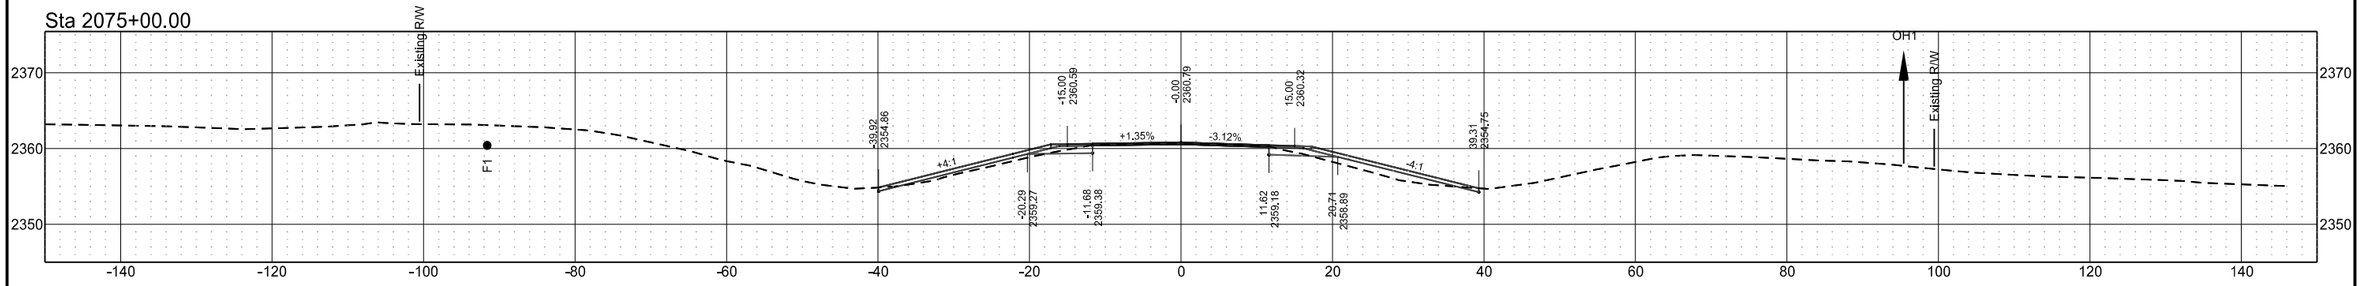


Sta 2074+00.00

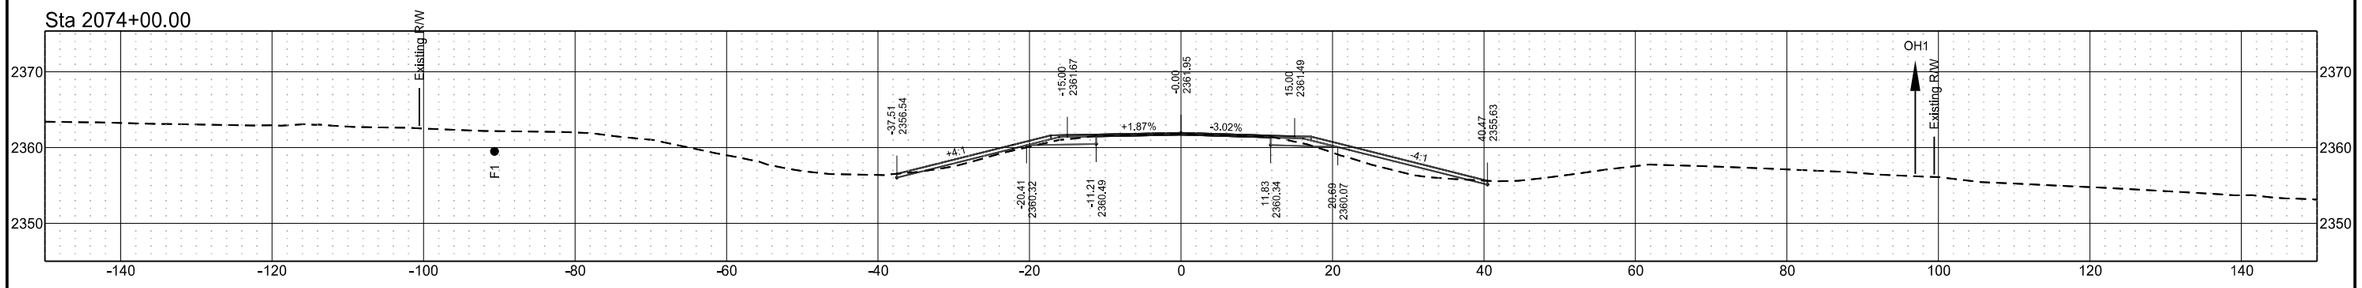

Sta 2073+25.91

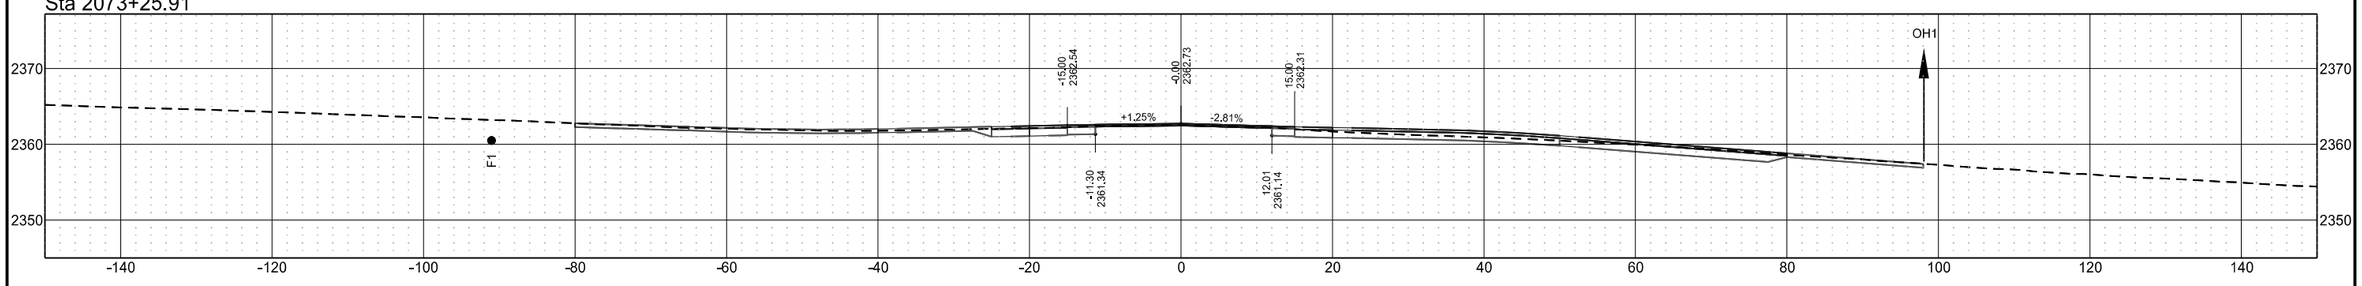


Sta 2072+34.00

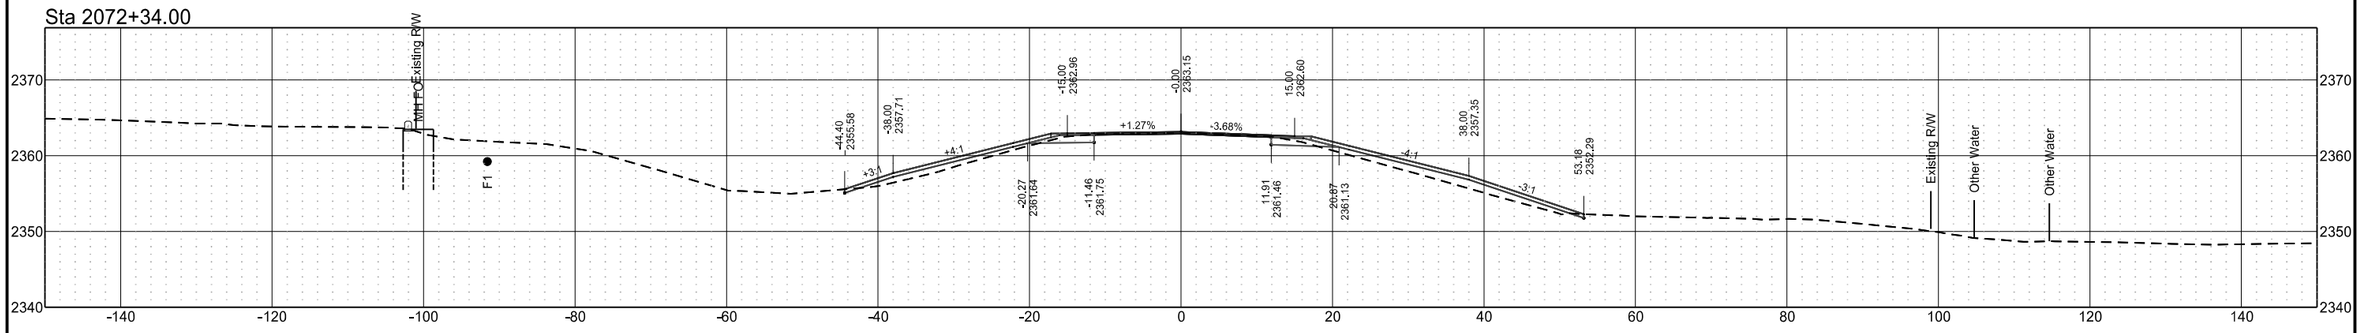


ND 49 - Grant County

	STATE	PROJECT NO.	SECTION NO.	SHEET NO.
	ND	X-1-049(031)036	200	45


Sta 2079+00.00

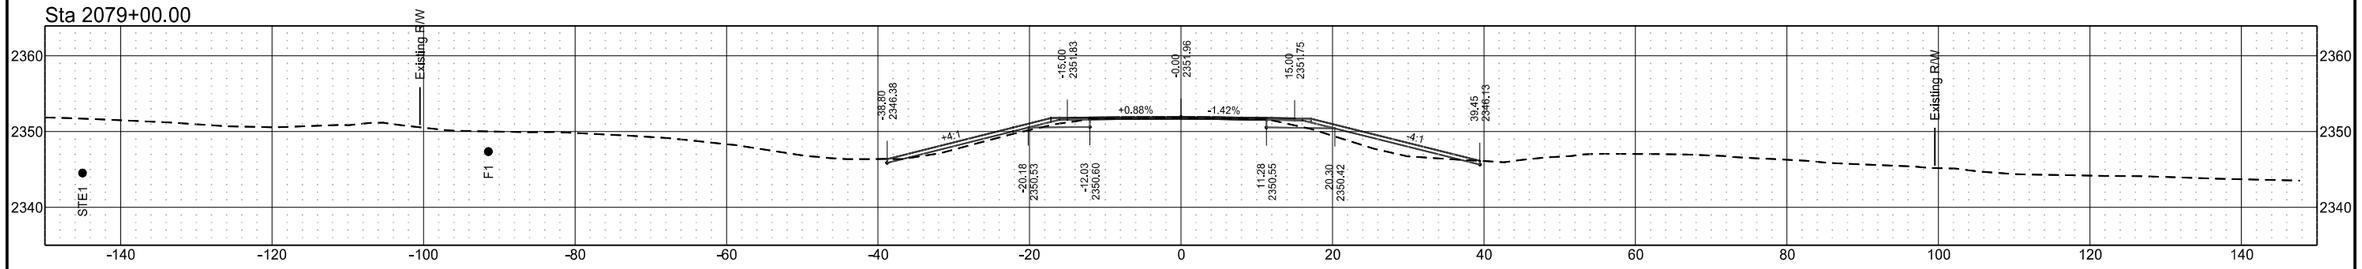


Sta 2078+00.00

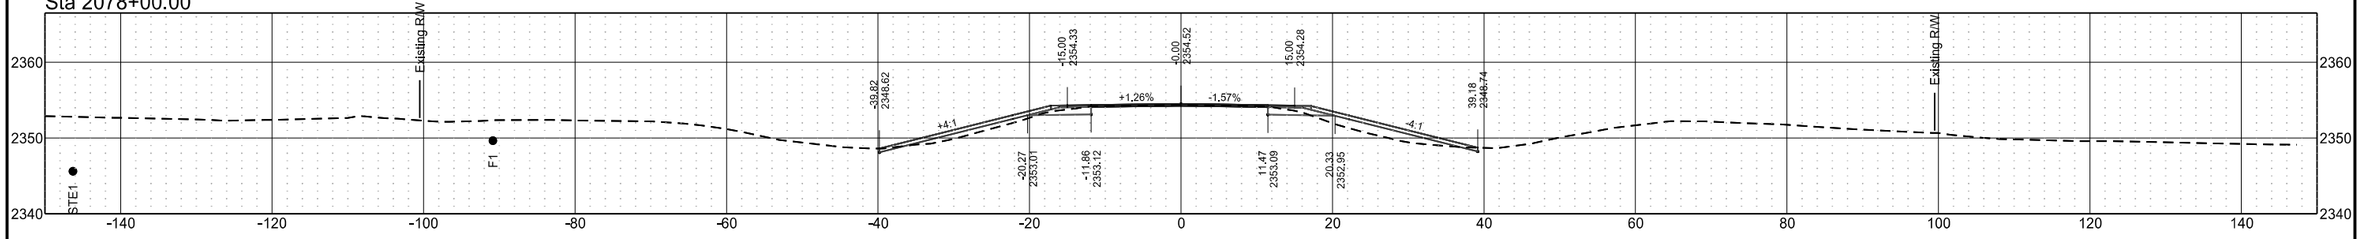

Sta 2077+00.00

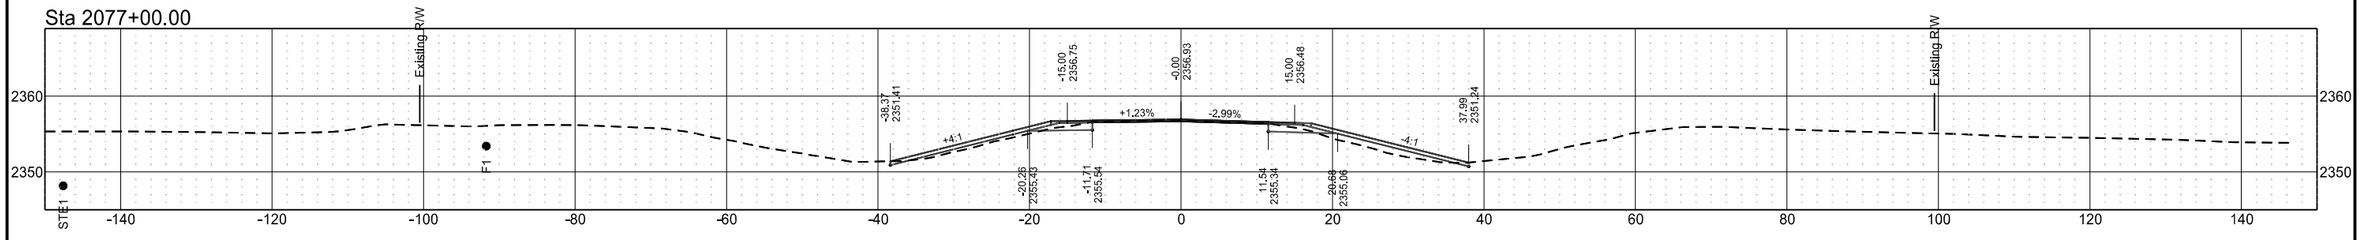


Sta 2076+00.00

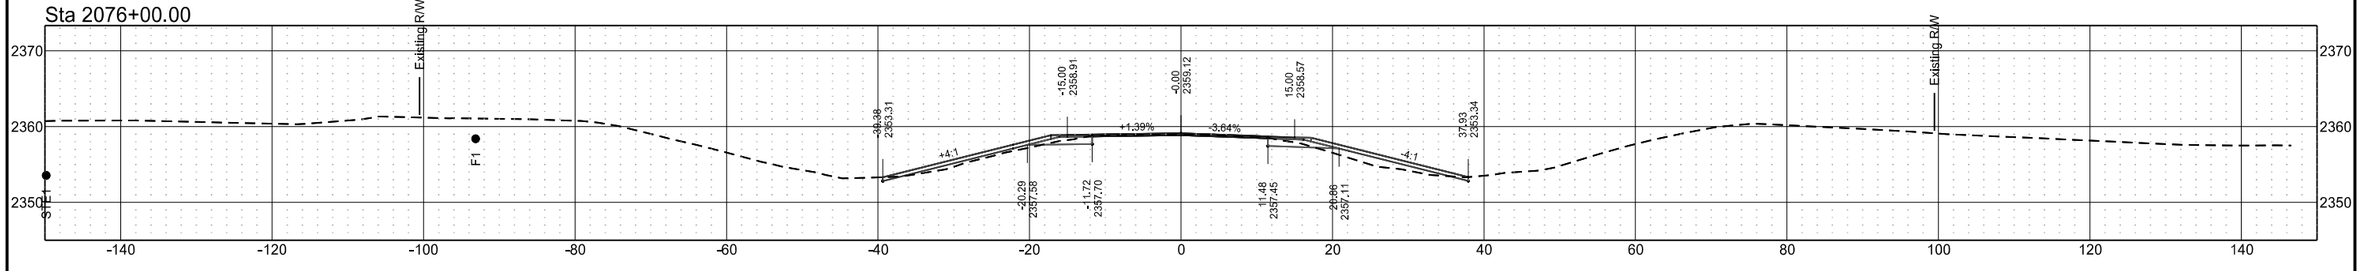


ND 49 - Grant County

	STATE	PROJECT NO.	SECTION NO.	SHEET NO.
	ND	X-1-049(031)036	200	46


Sta 2083+00.00

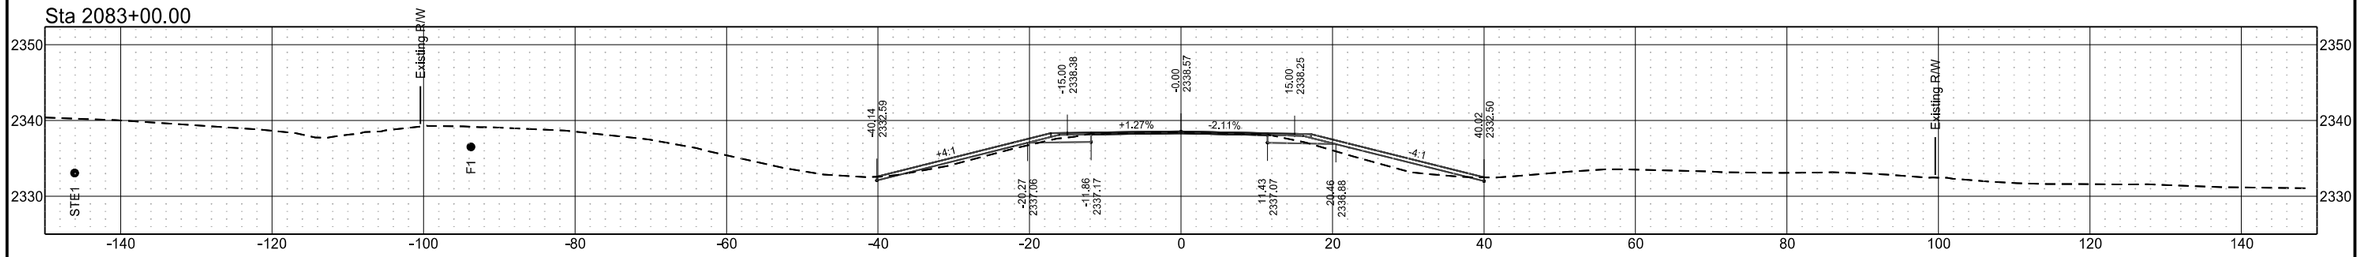


Sta 2082+00.00

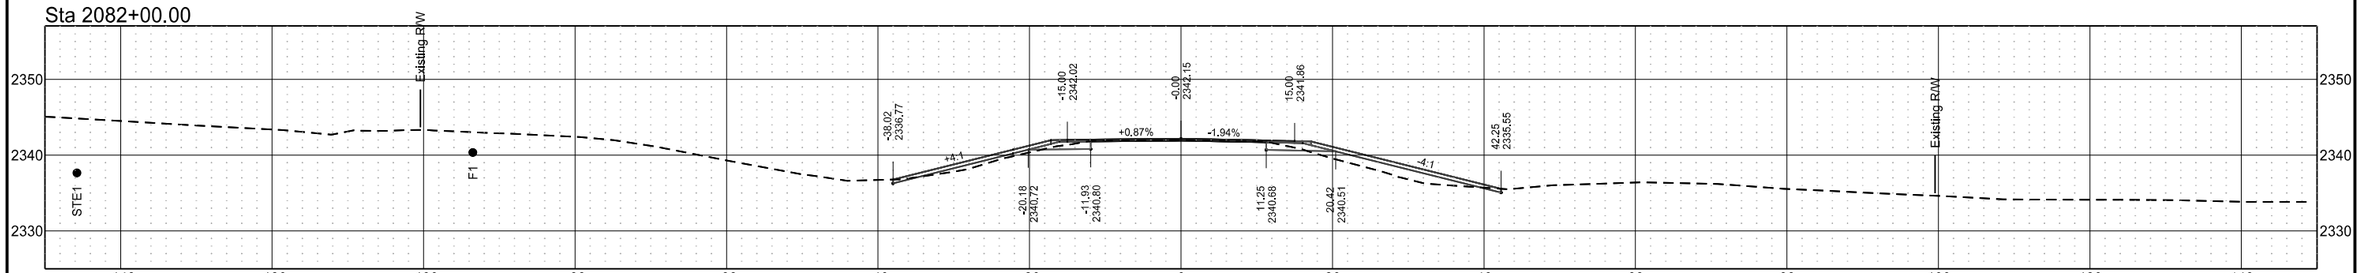

Sta 2081+00.00

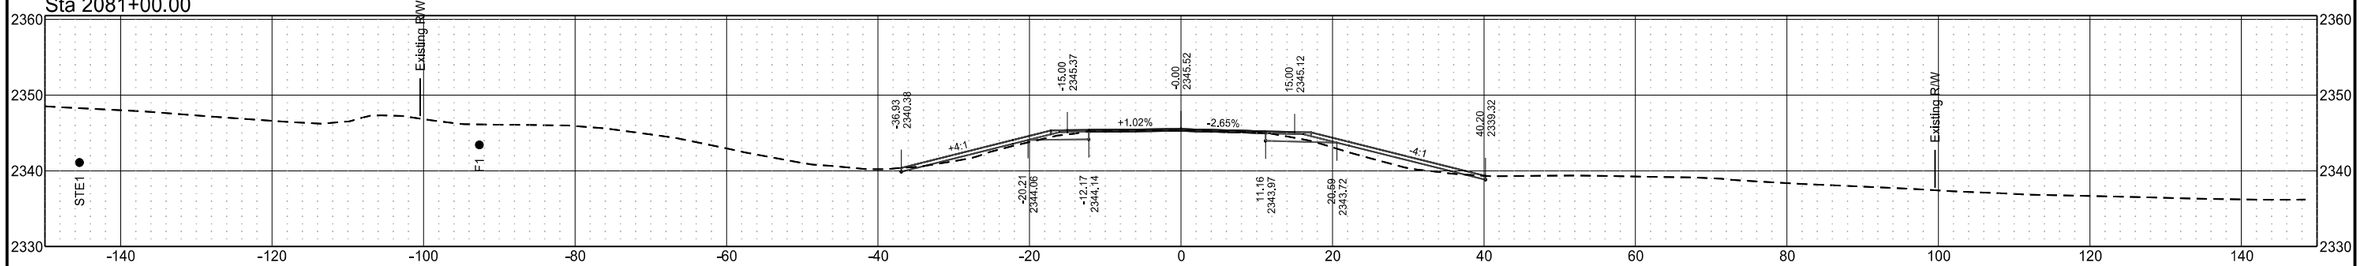


Sta 2080+00.00

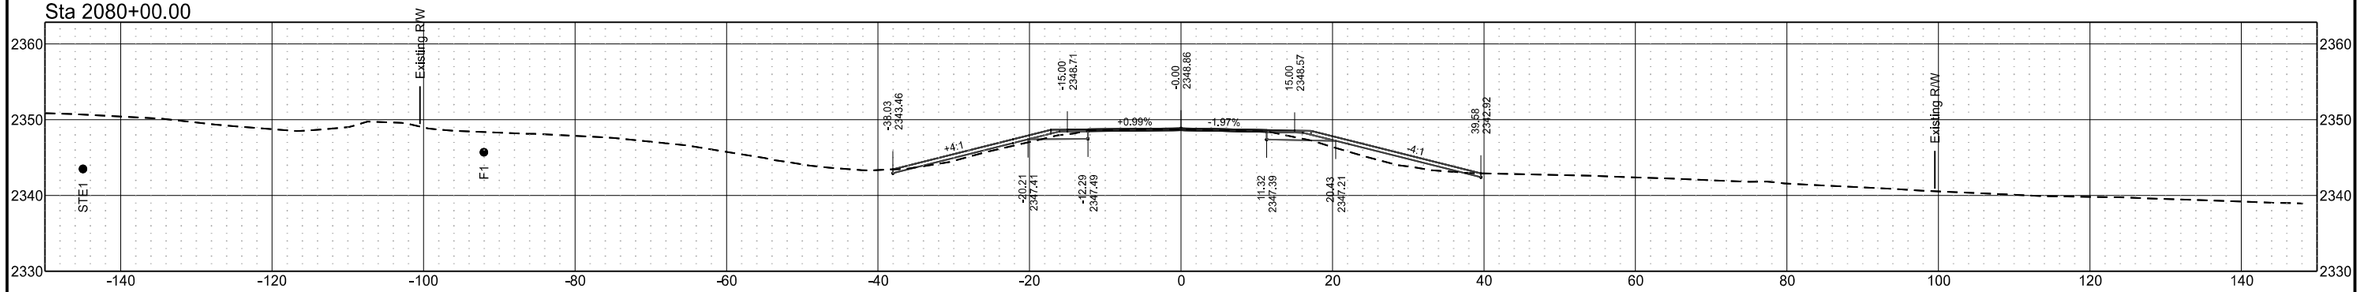


	STATE	PROJECT NO.	SECTION NO.	SHEET NO.
	ND	X-1-049(031)036	200	47


Sta 2087+00.00

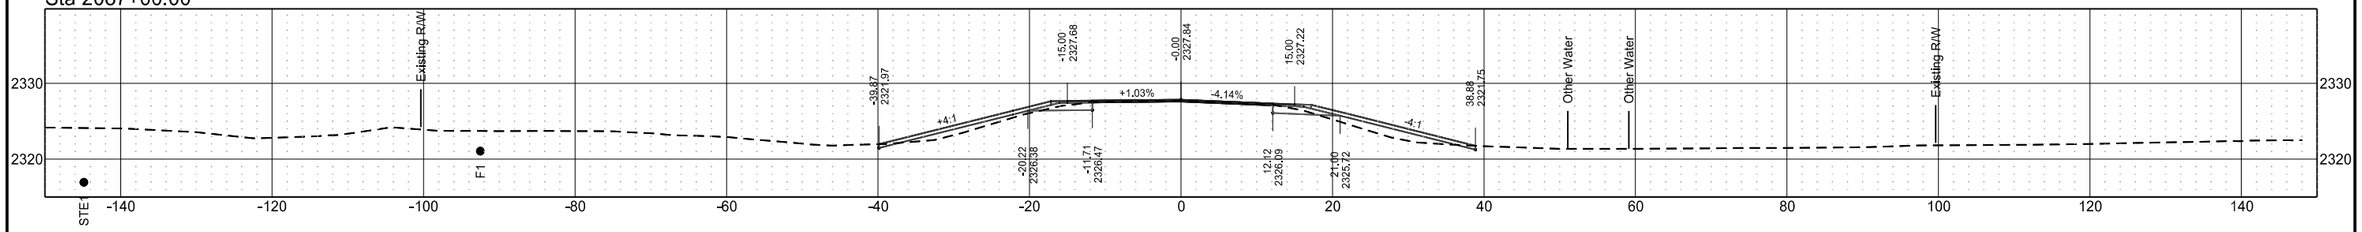


Sta 2086+00.00

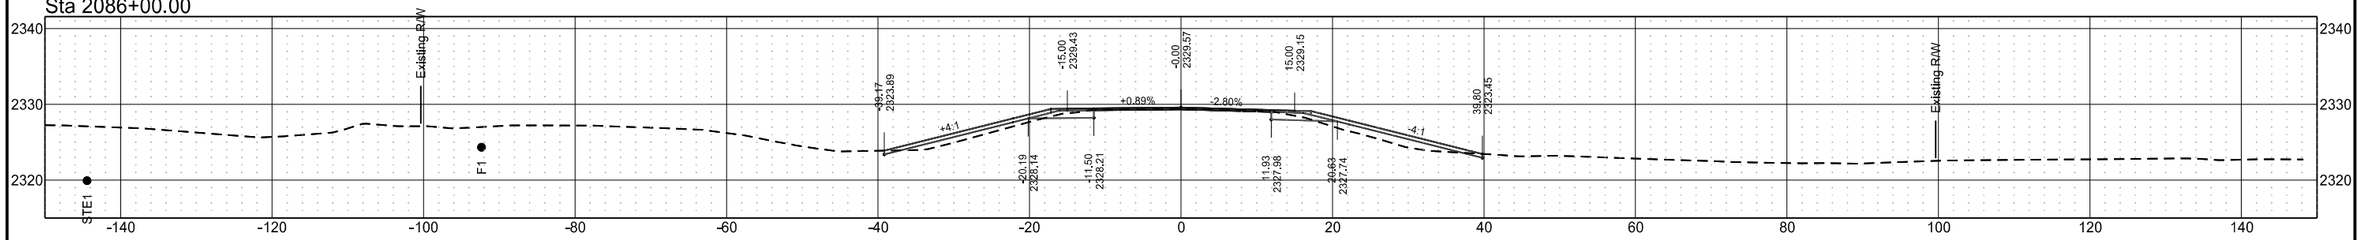

Sta 2085+00.00

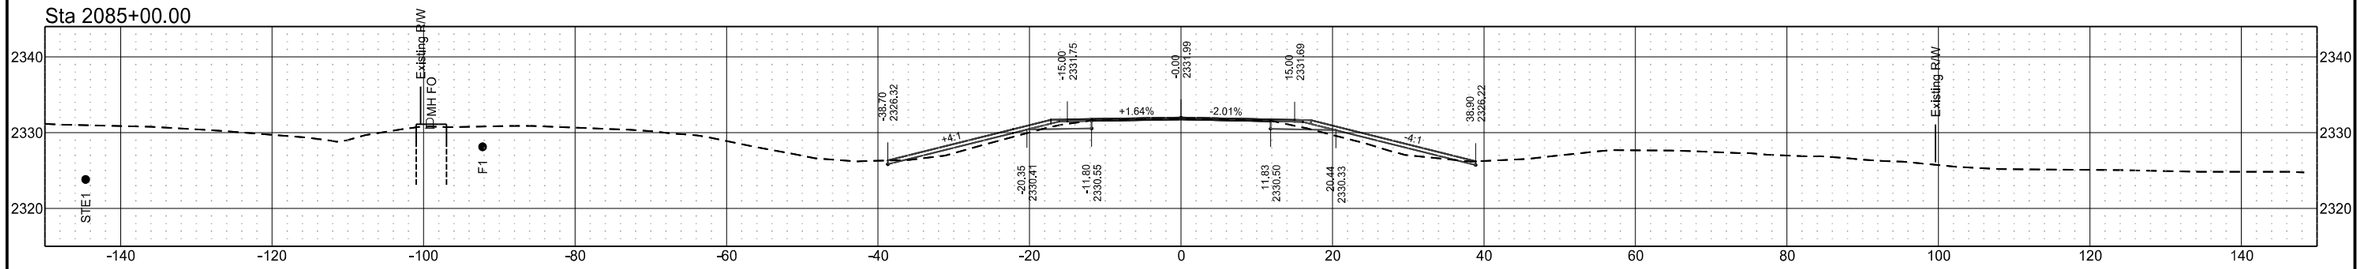


Sta 2084+00.00

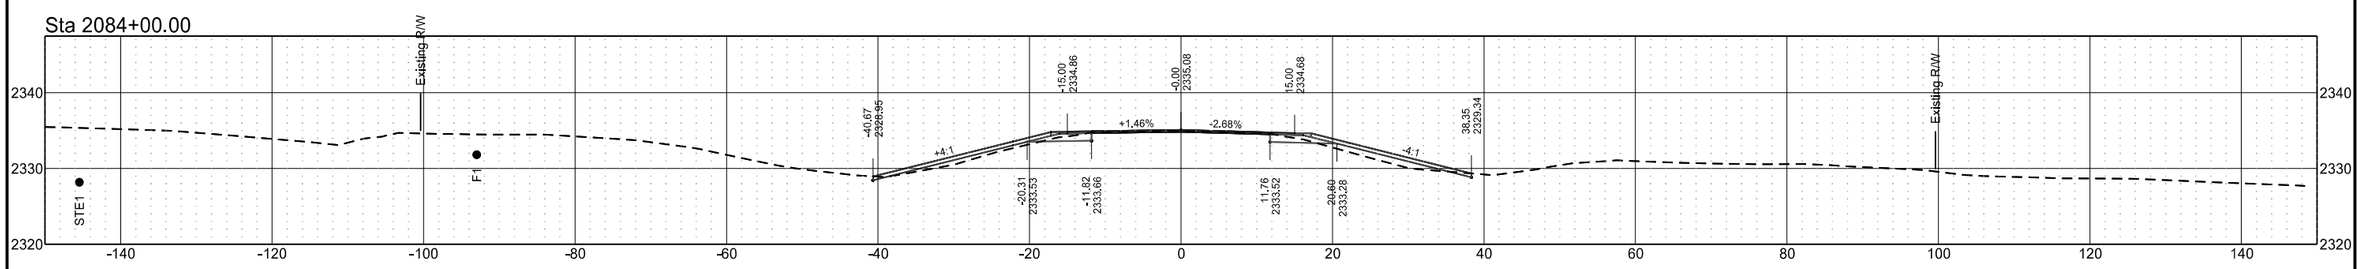


ND 49 - Grant County

	STATE	PROJECT NO.	SECTION NO.	SHEET NO.
	ND	X-1-049(031)036	200	48


Sta 2089+45.00

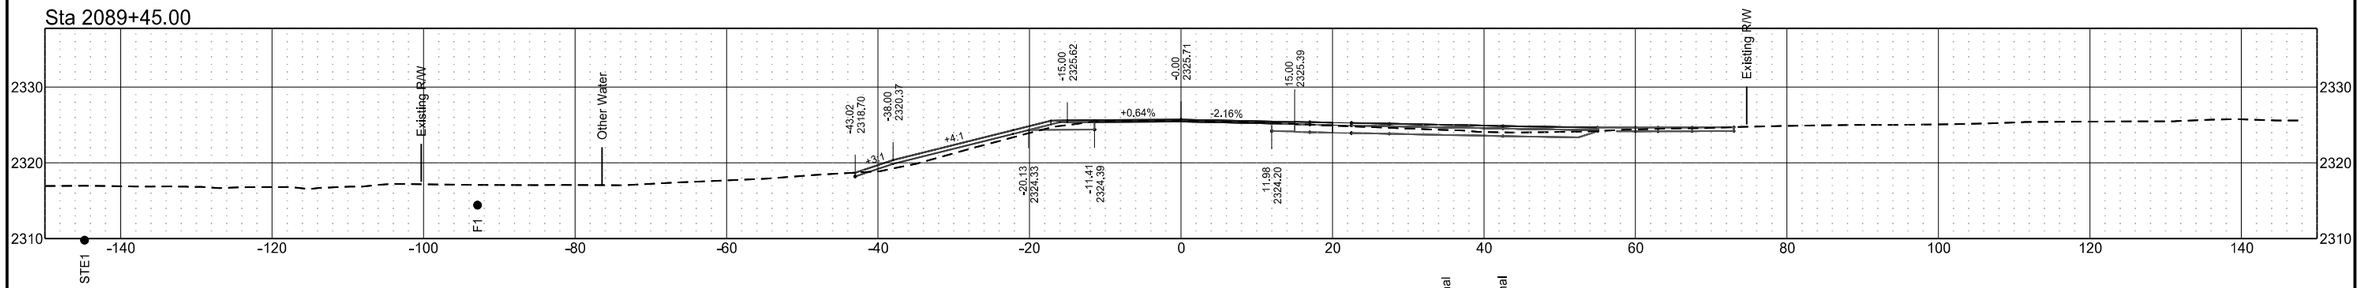


Sta 2088+88.00

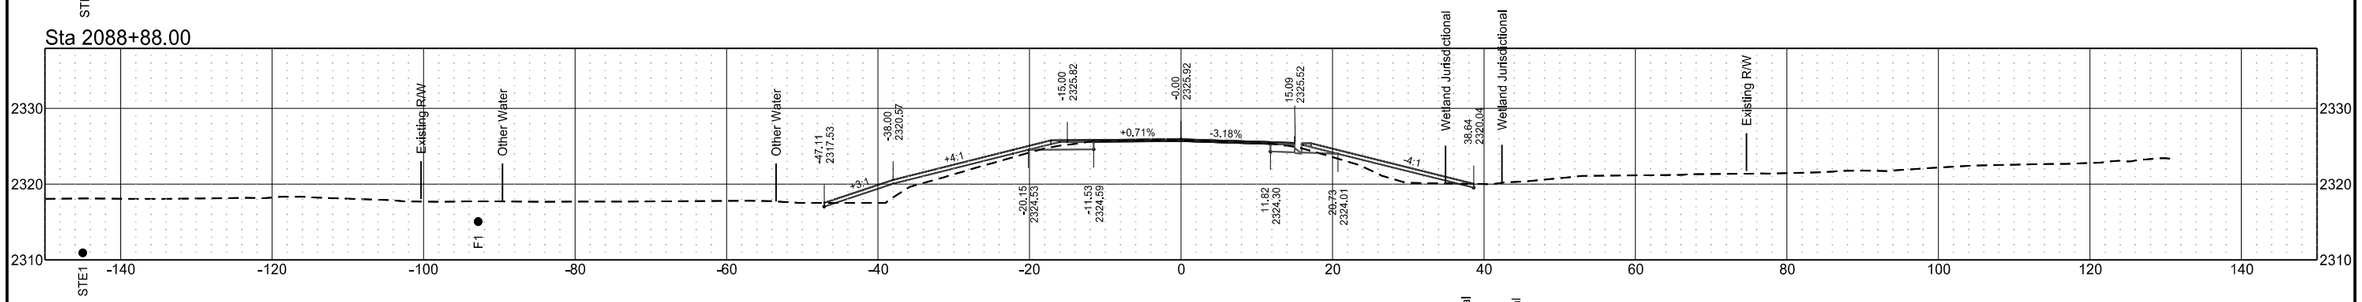

Sta 2088+50.00

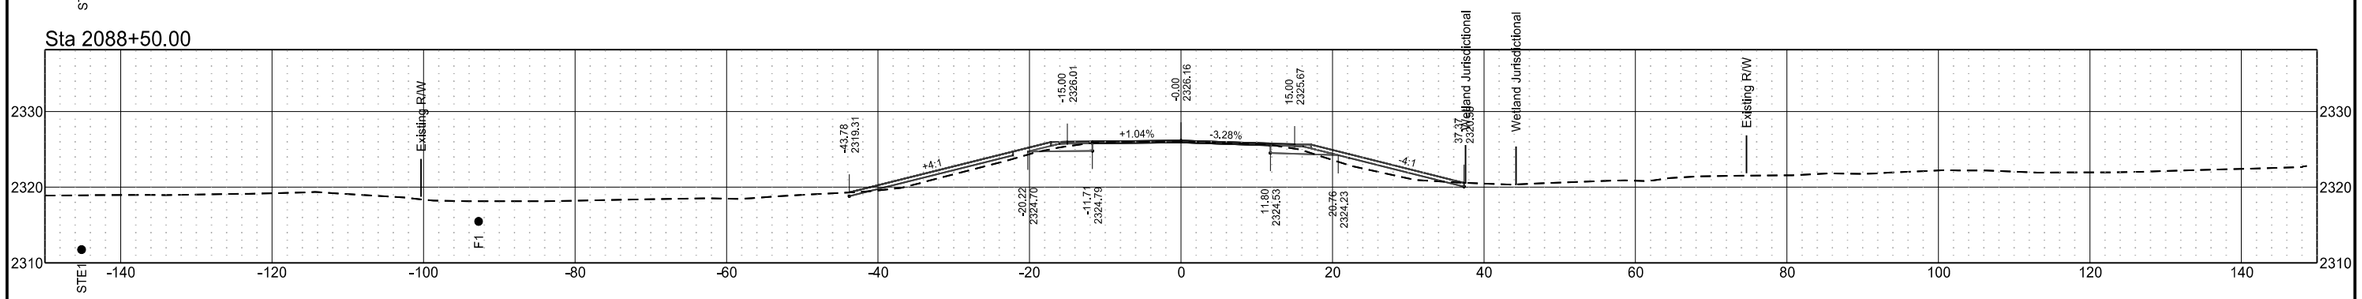


Sta 2088+00.00

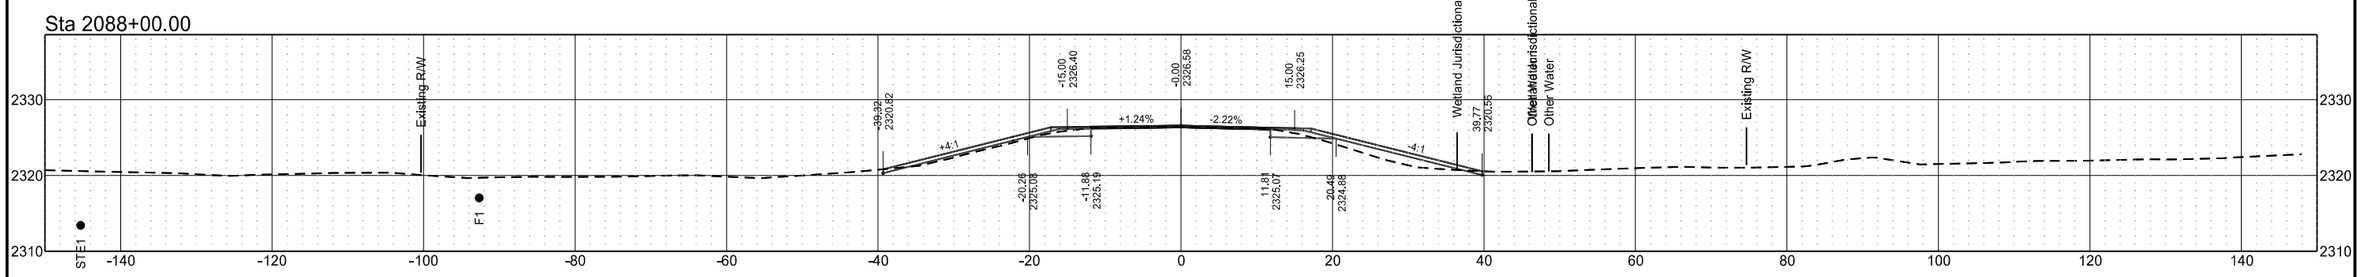


ND 49 - Grant County

	STATE	PROJECT NO.	SECTION NO.	SHEET NO.
	ND	X-1-049(031)036	200	49


Sta 2092+00.00

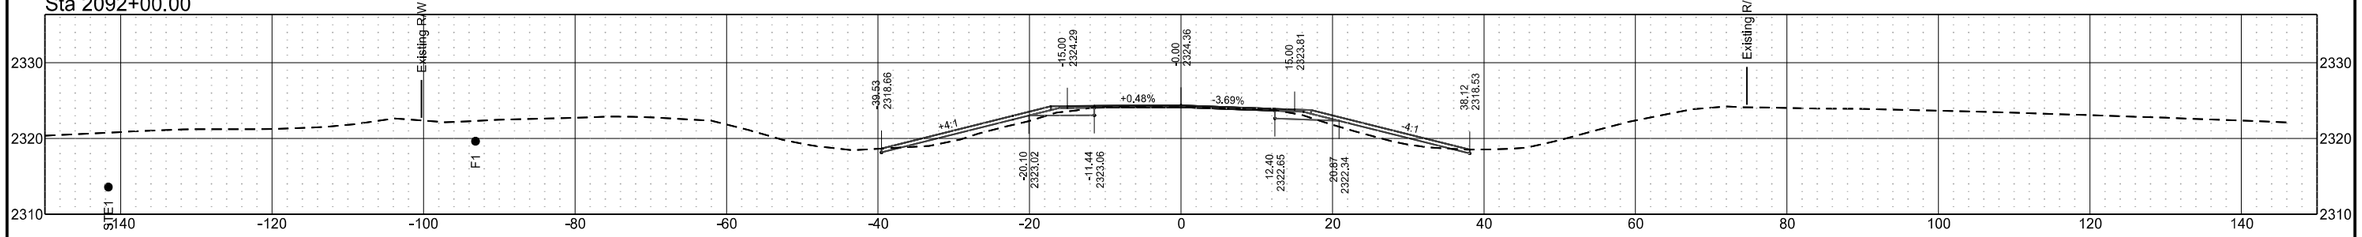


Sta 2091+00.00

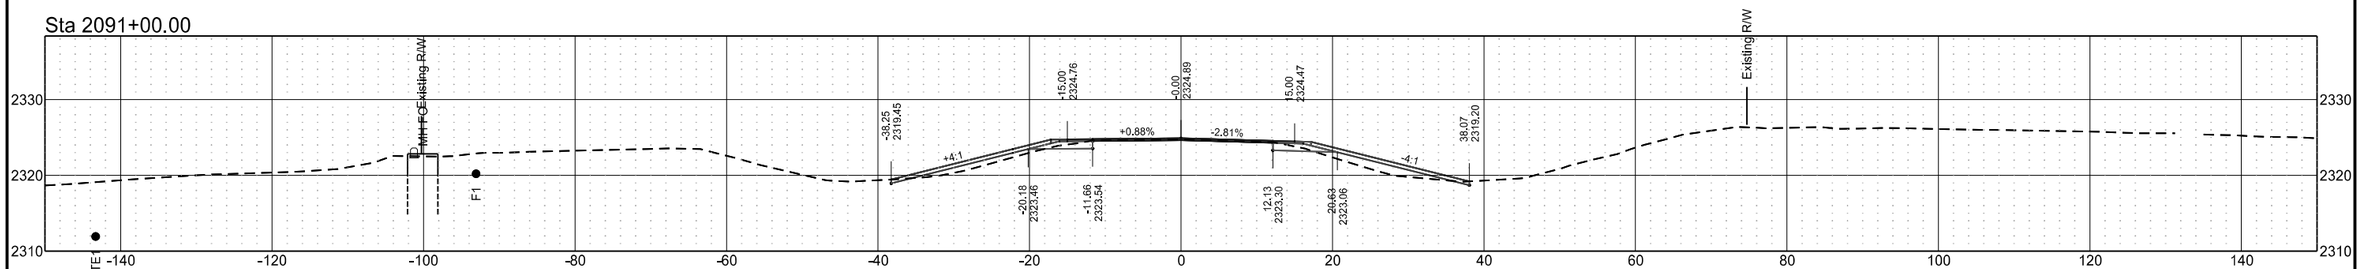

Sta 2090+42.00

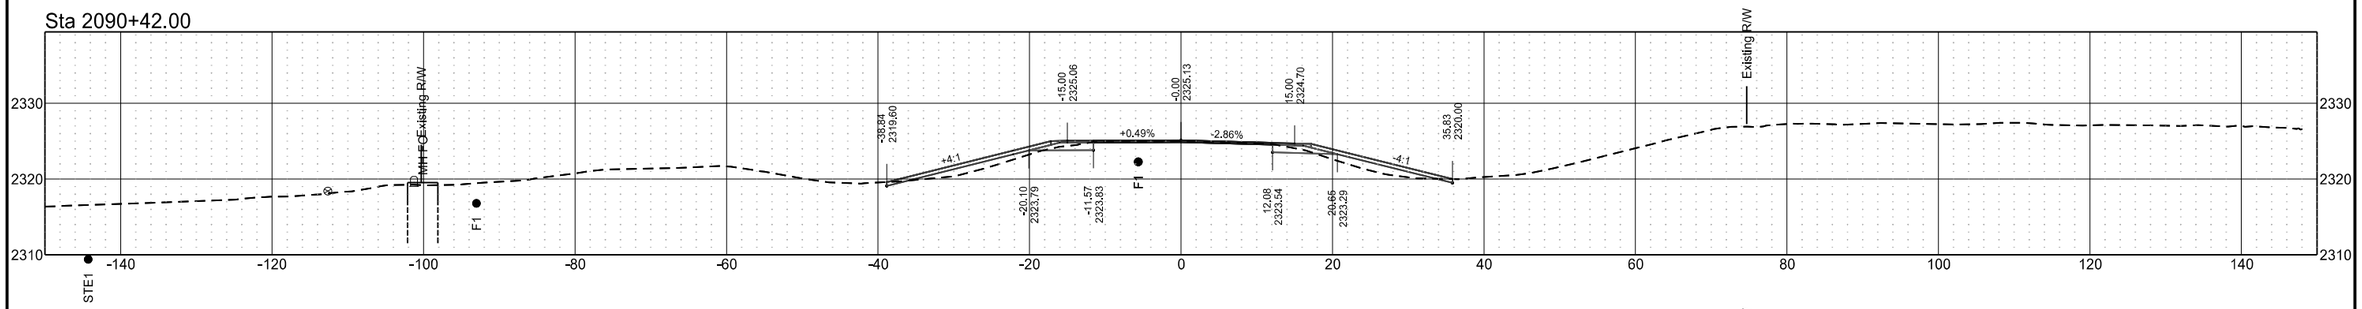


Sta 2090+03.00

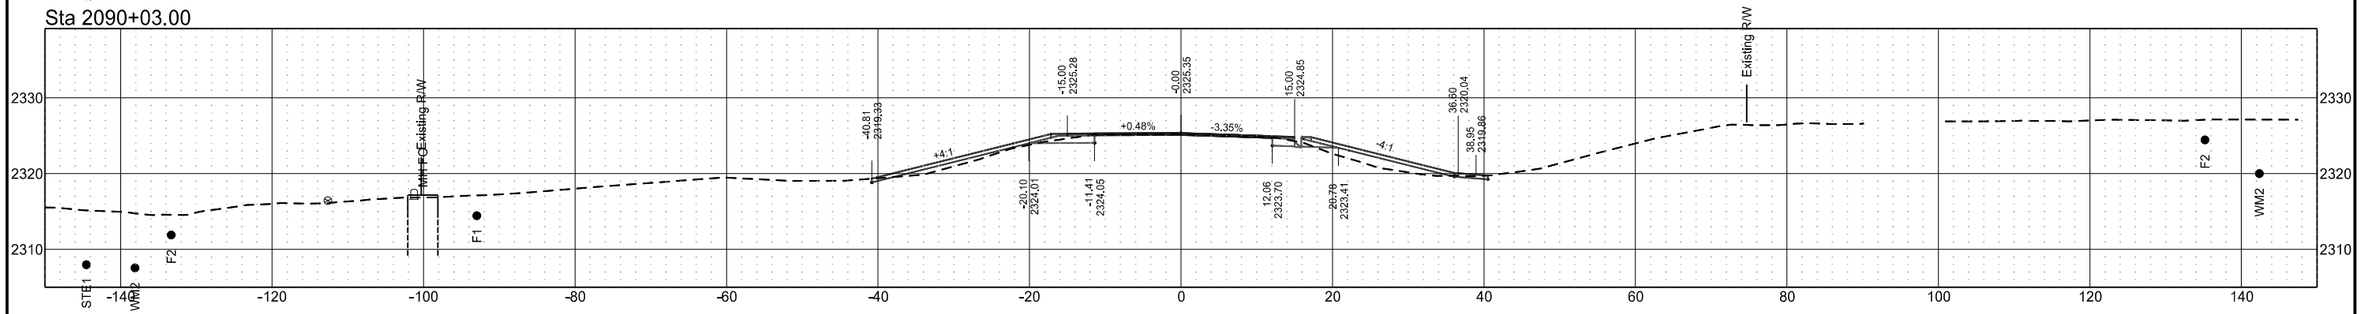


ND 49 - Grant County

	STATE	PROJECT NO.	SECTION NO.	SHEET NO.
	ND	X-1-049(031)036	200	50


Sta 2097+00.00

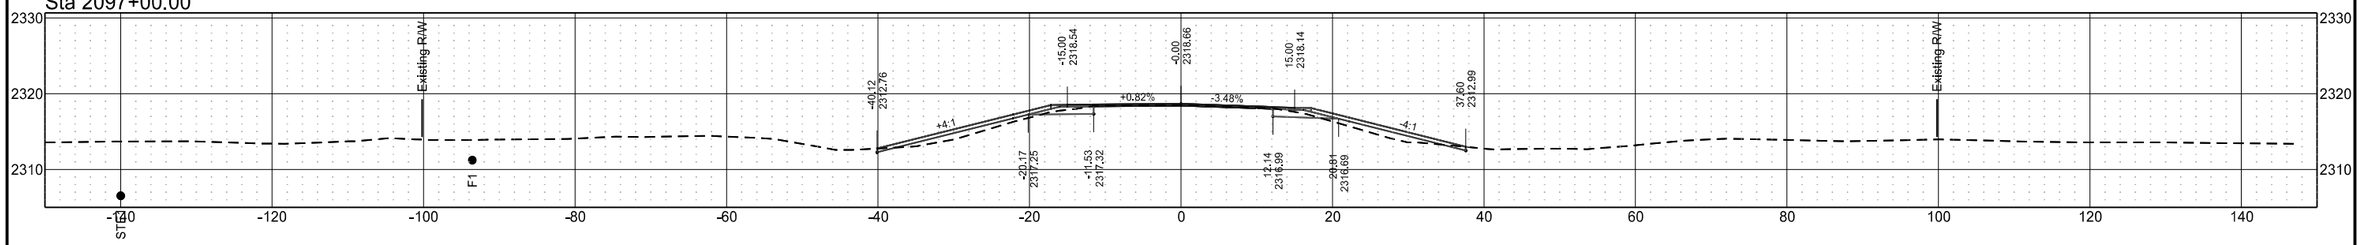


Sta 2096+00.00

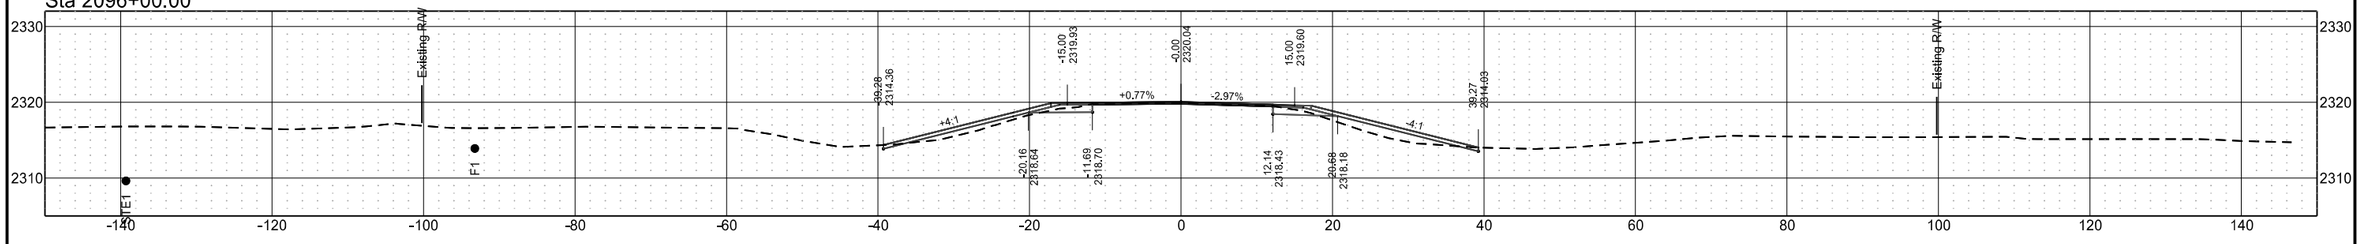


Sta 2095+00.00

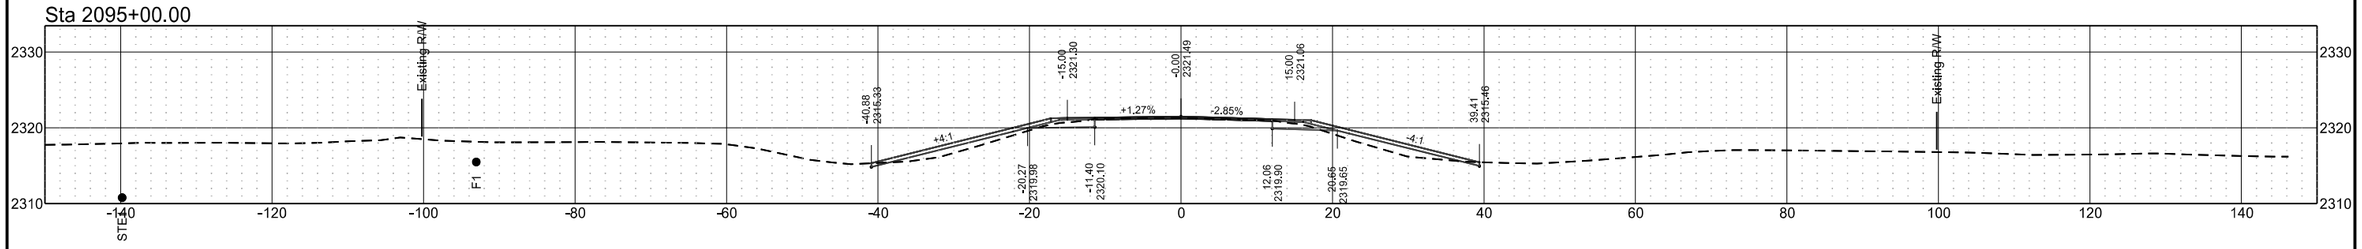

Sta 2094+00.00

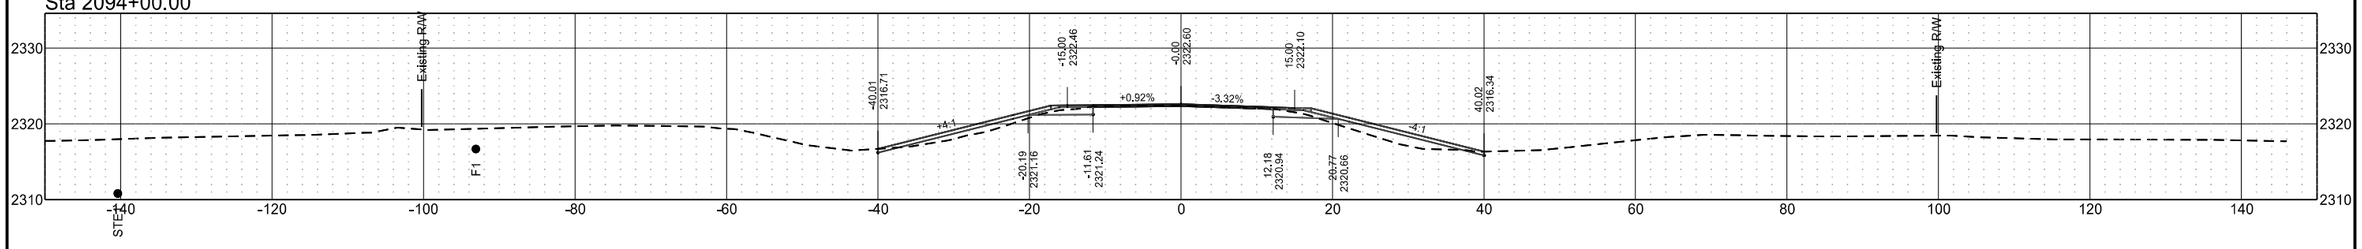


Sta 2093+00.00

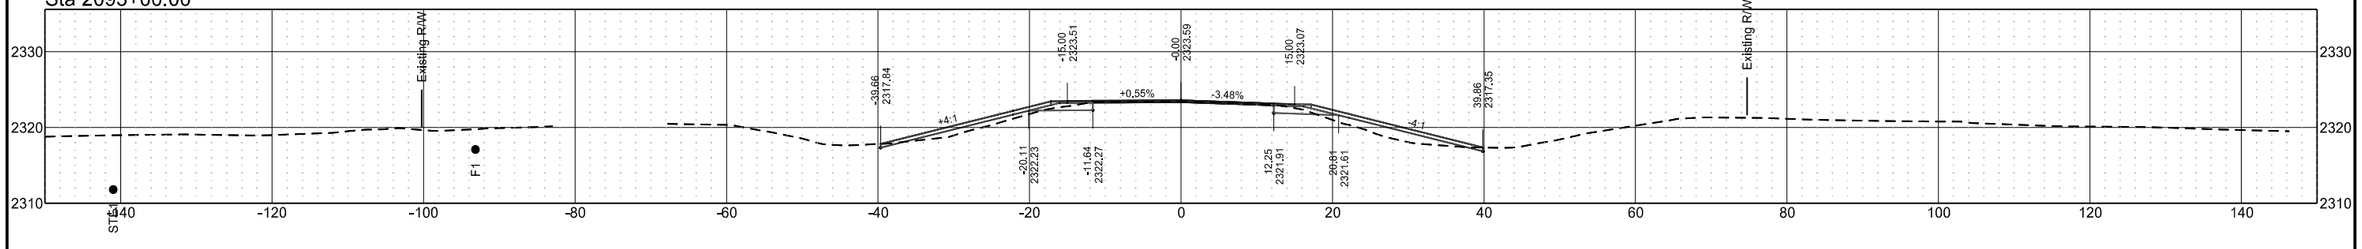


ND 49 - Grant County

	STATE	PROJECT NO.	SECTION NO.	SHEET NO.
	ND	X-1-049(031)036	200	51


Sta 2099+71.00

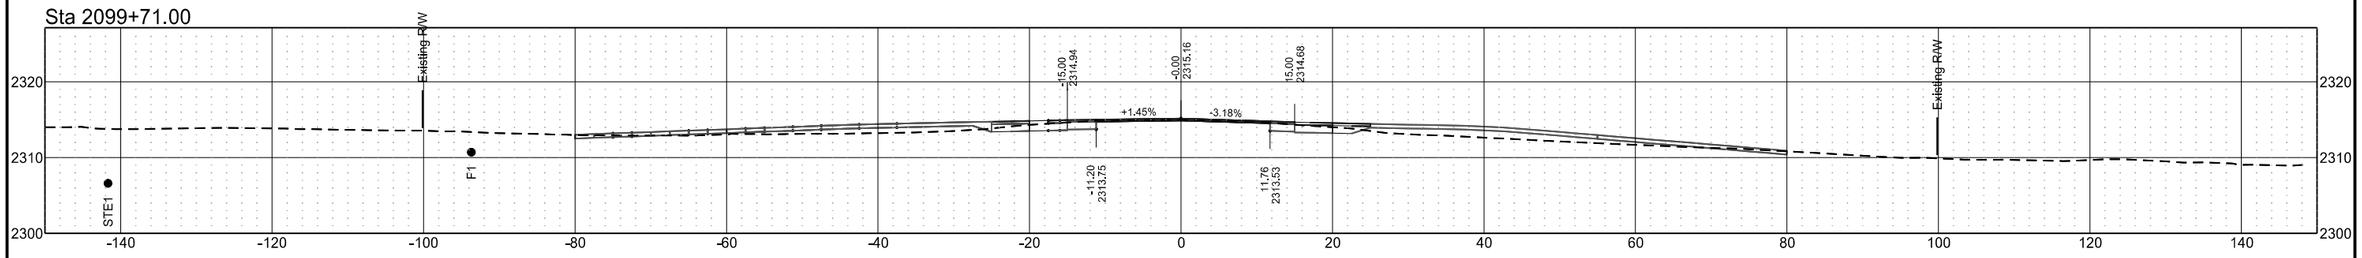


Sta 2099+62.83

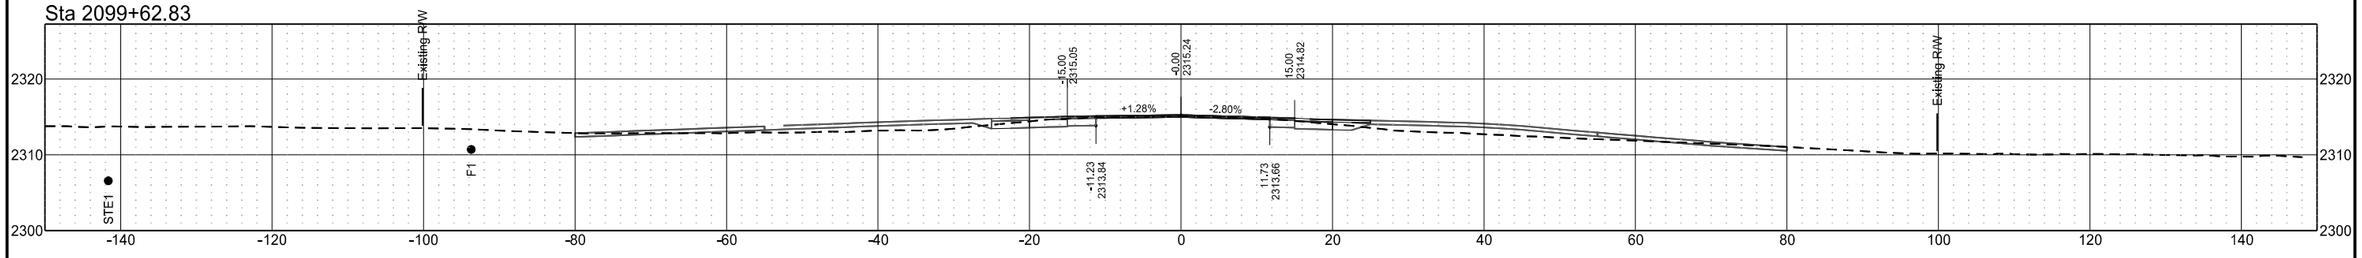


Sta 2099+16.00

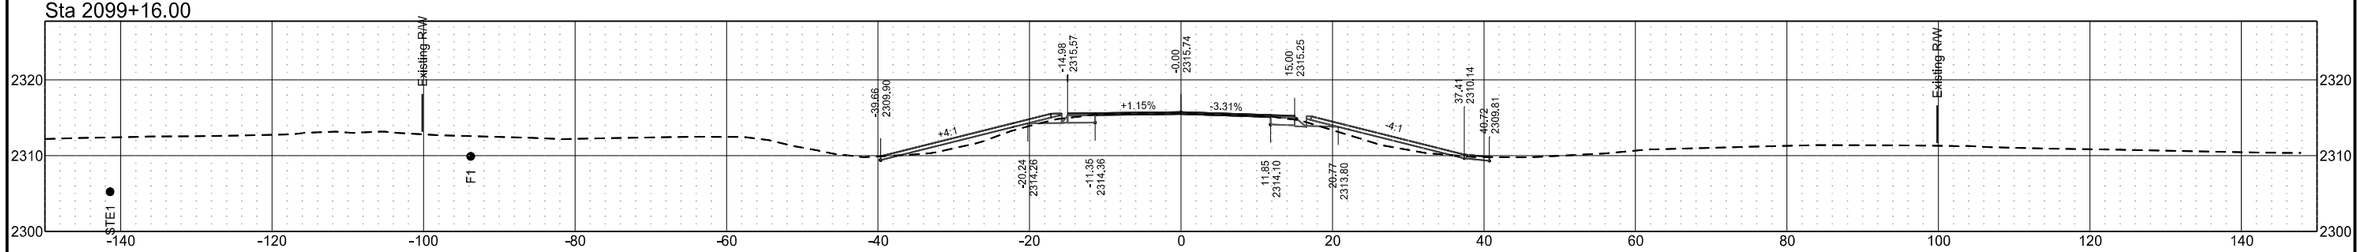

Sta 2099+00.00

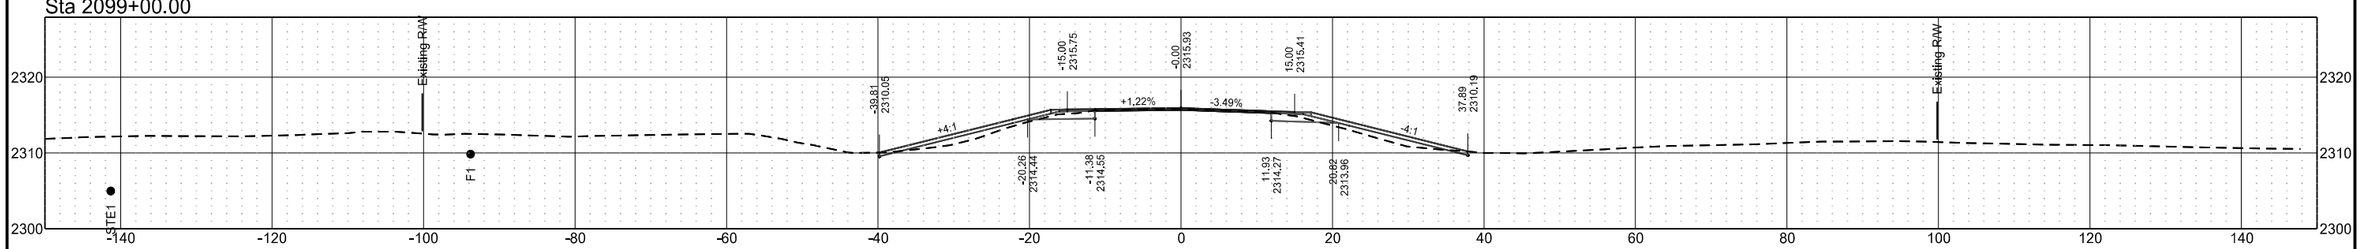


Sta 2098+00.00

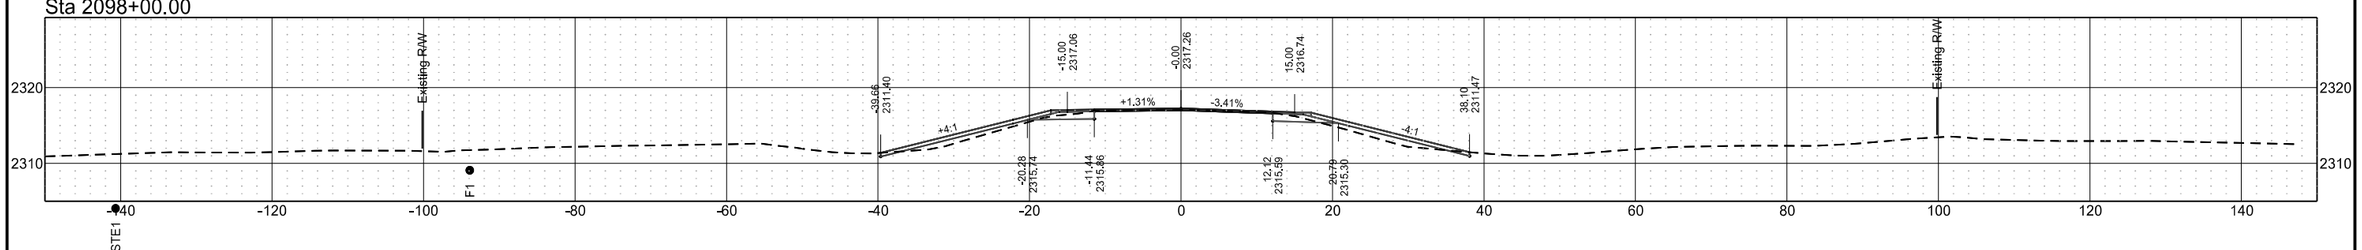


ND 49 - Grant County

	STATE	PROJECT NO.	SECTION NO.	SHEET NO.
	ND	X-1-049(031)036	200	52


Sta 2104+00.00

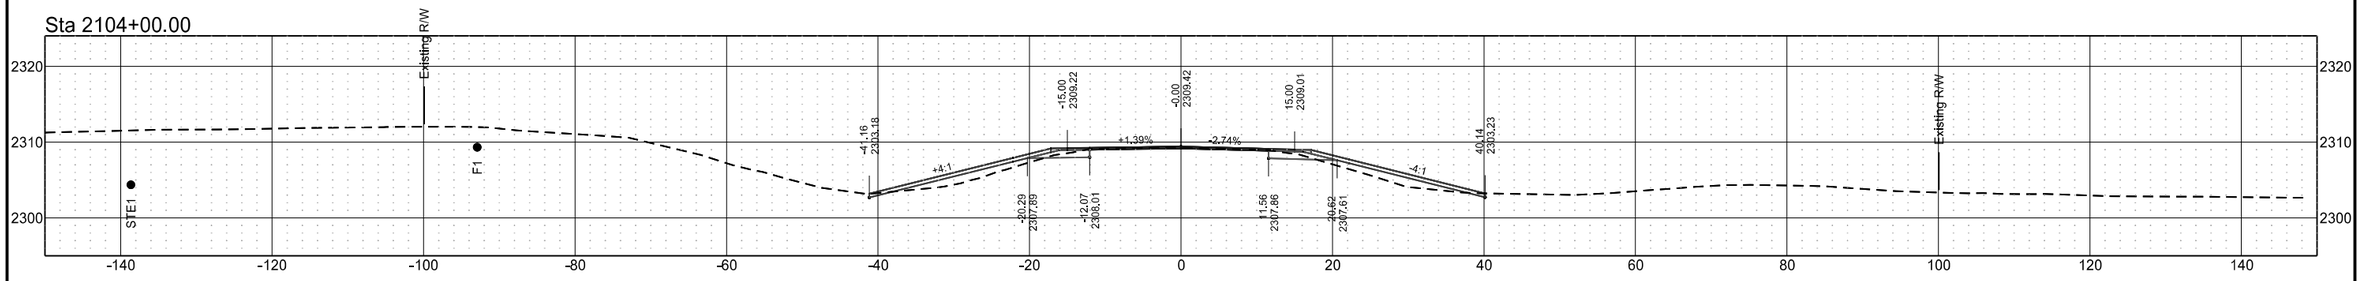


Sta 2103+00.00

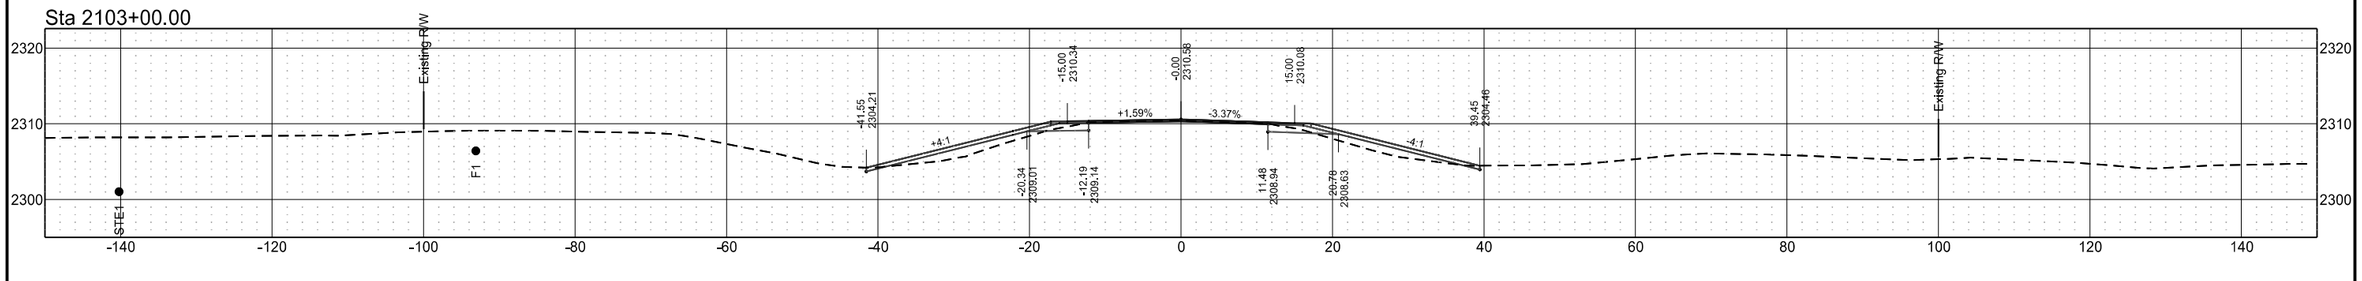


Sta 2102+00.00

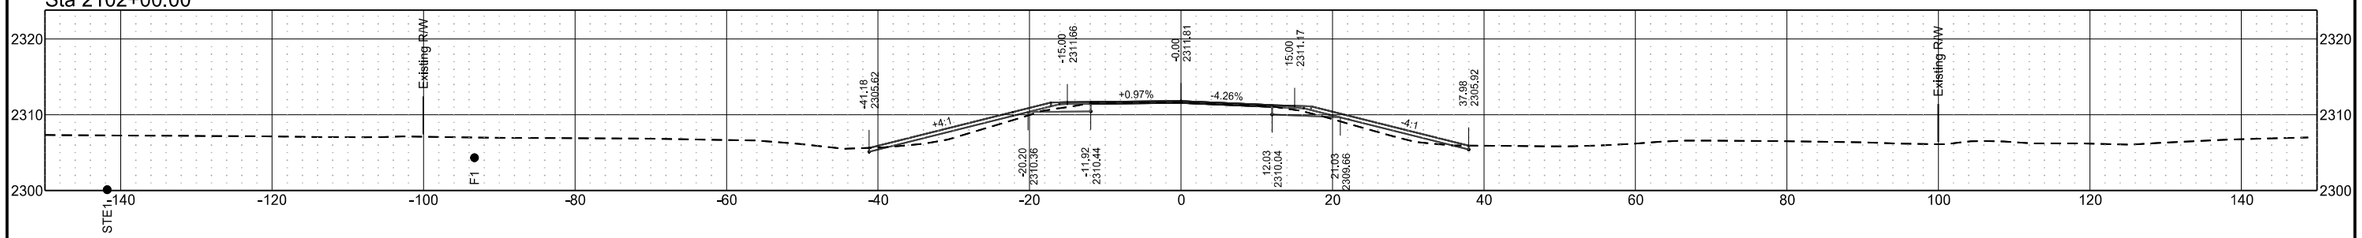

Sta 2101+00.00

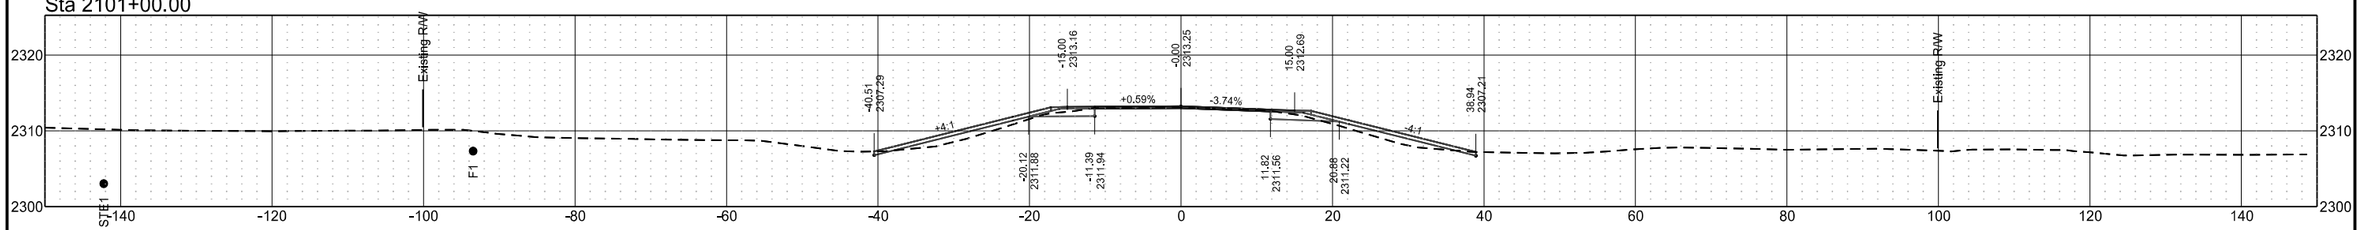


Sta 2100+44.00

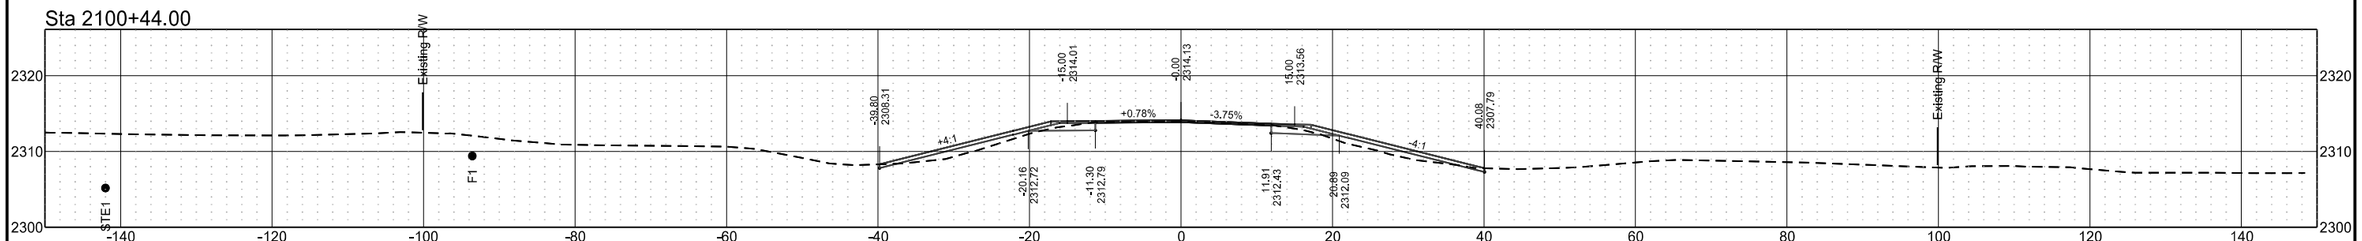


ND 49 - Grant County

	STATE	PROJECT NO.	SECTION NO.	SHEET NO.
	ND	X-1-049(031)036	200	53


Sta 2107+25.00

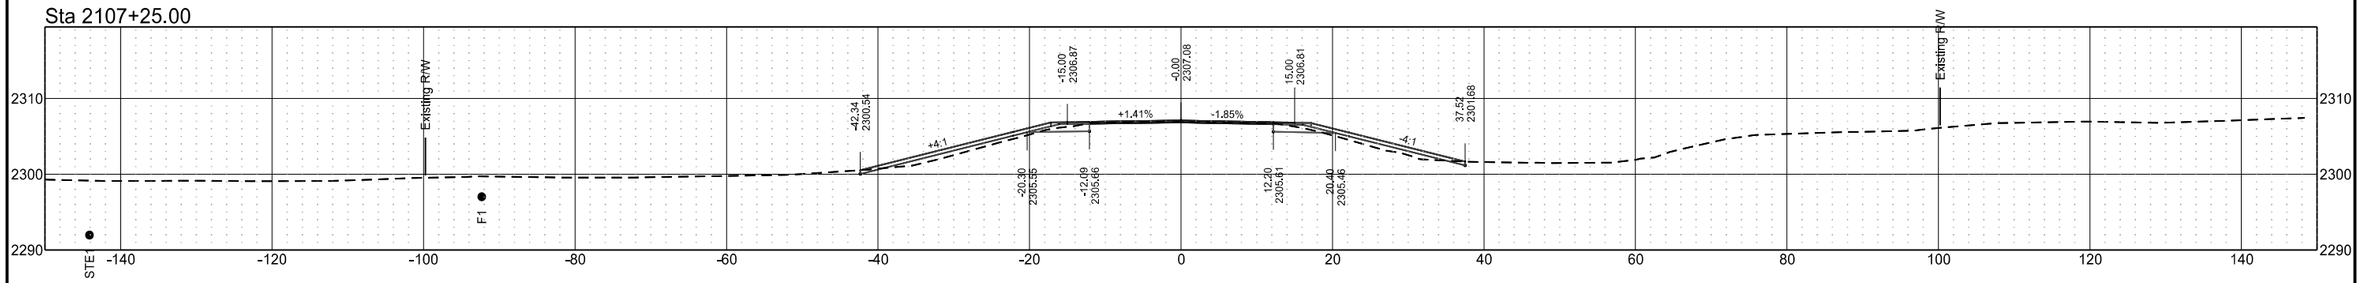


Sta 2106+68.00

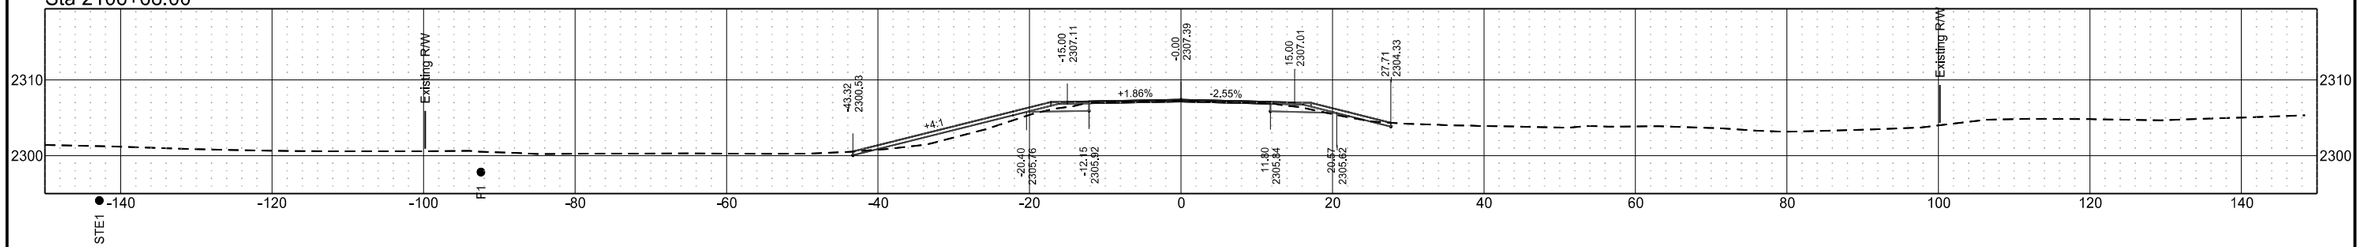

Sta 2106+00.00

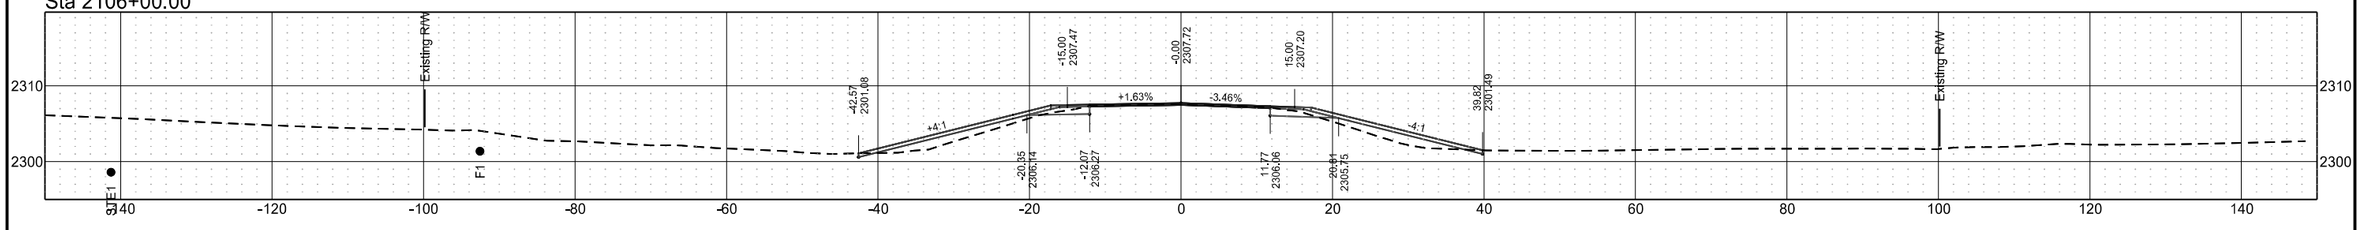


Sta 2105+00.00

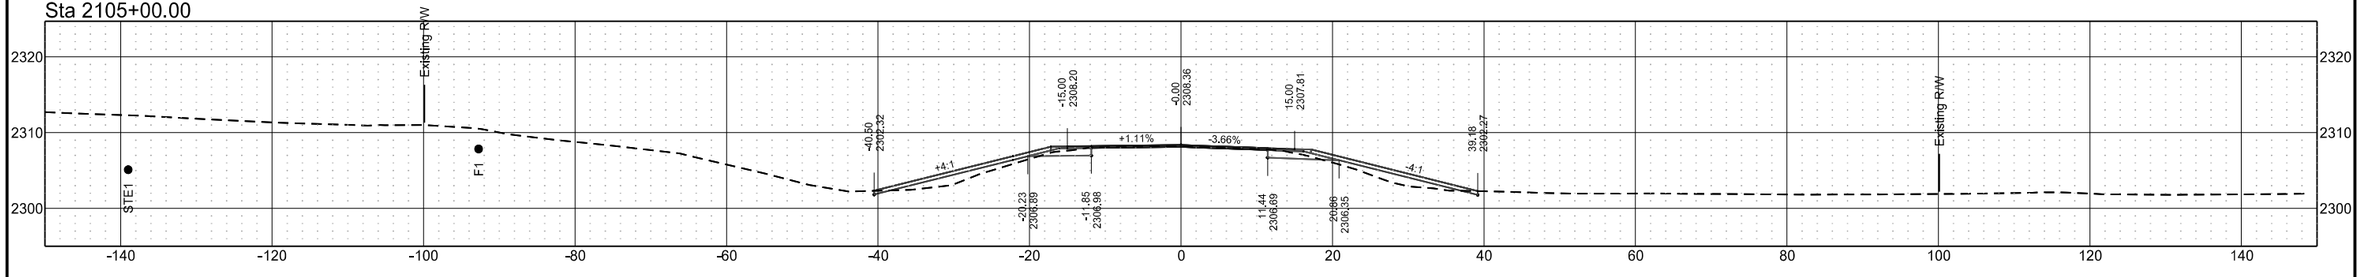


ND 49 - Grant County

	STATE	PROJECT NO.	SECTION NO.	SHEET NO.
	ND	X-1-049(031)036	200	54


Sta 2110+00.00

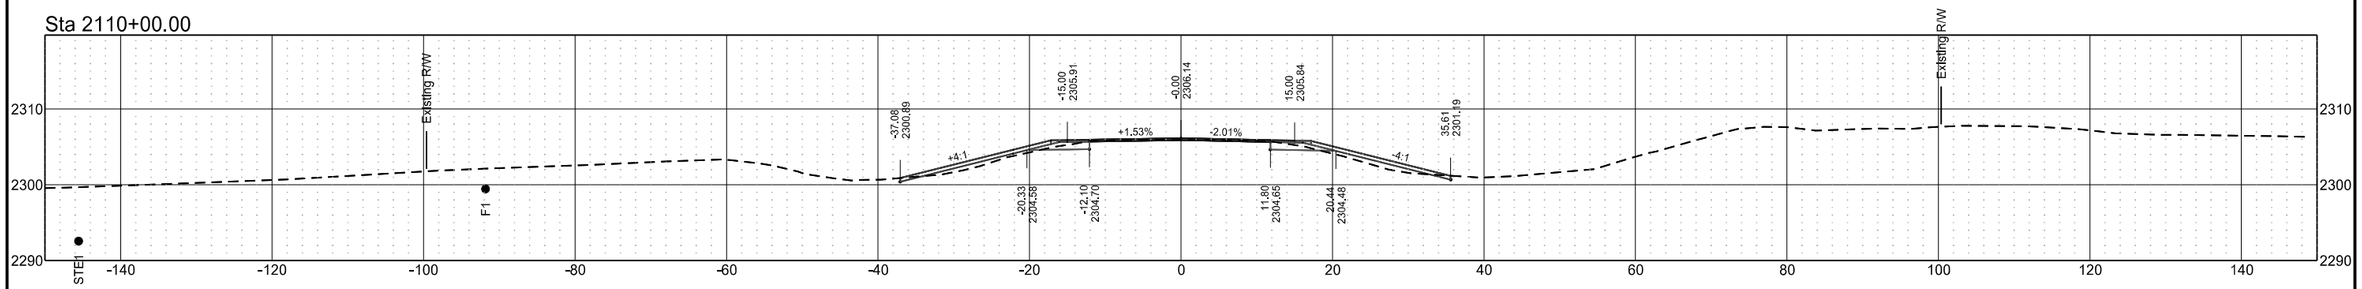


Sta 2109+32.00

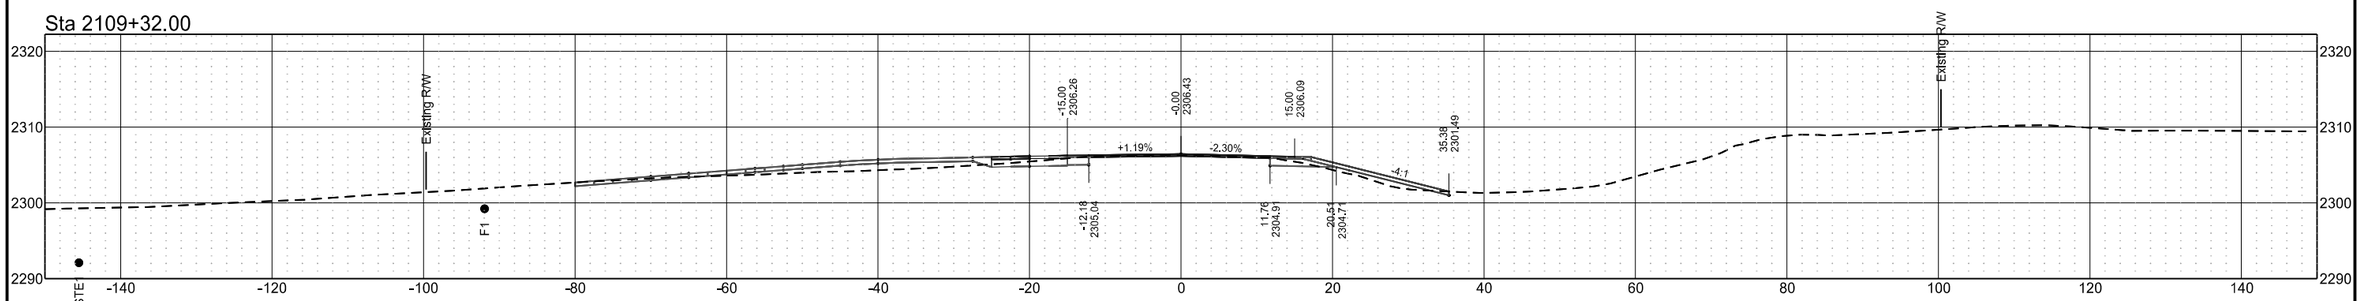

Sta 2108+75.00

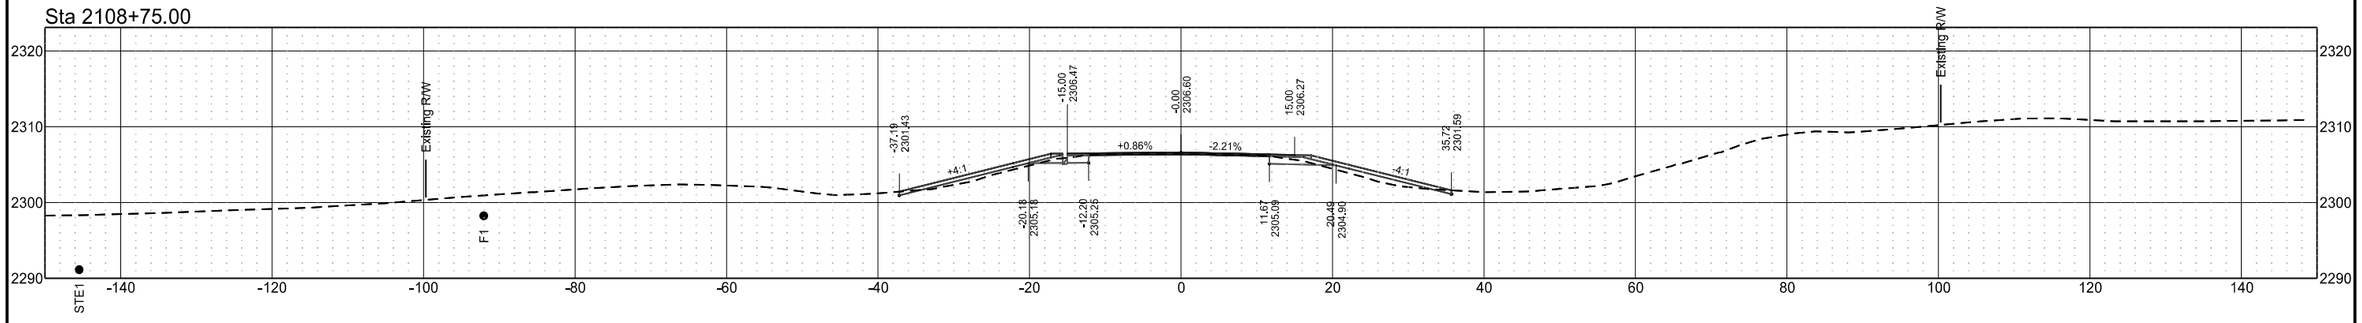


Sta 2108+00.00

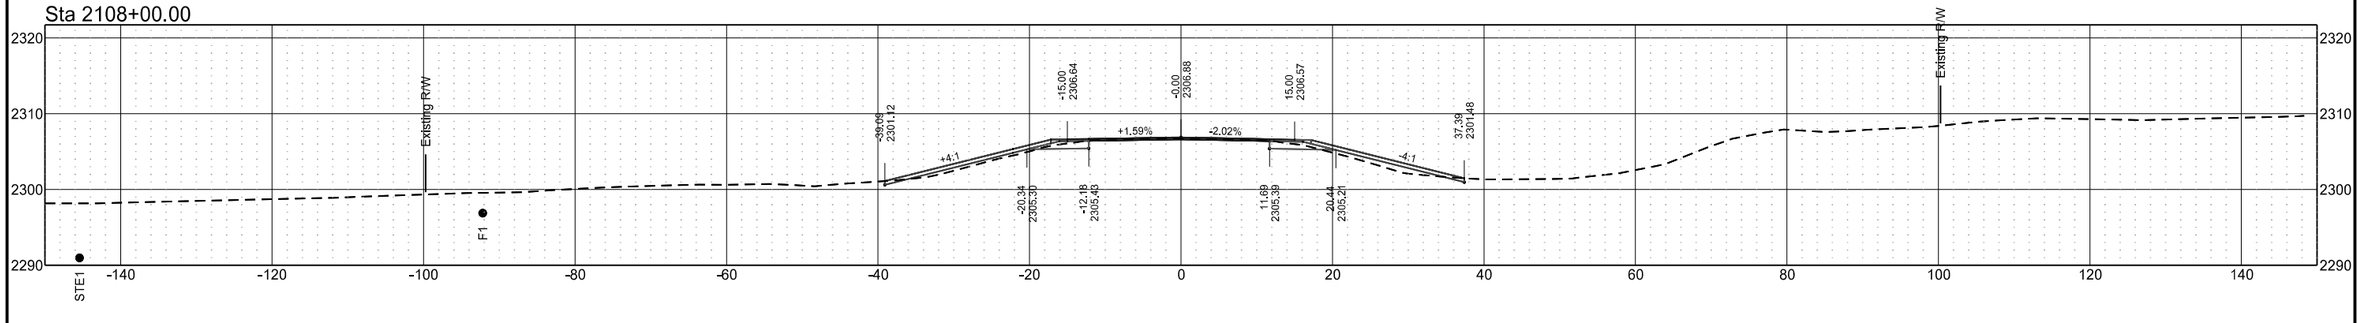


ND 49 - Grant County

	STATE	PROJECT NO.	SECTION NO.	SHEET NO.
	ND	X-1-049(031)036	200	55


Sta 2115+00.00

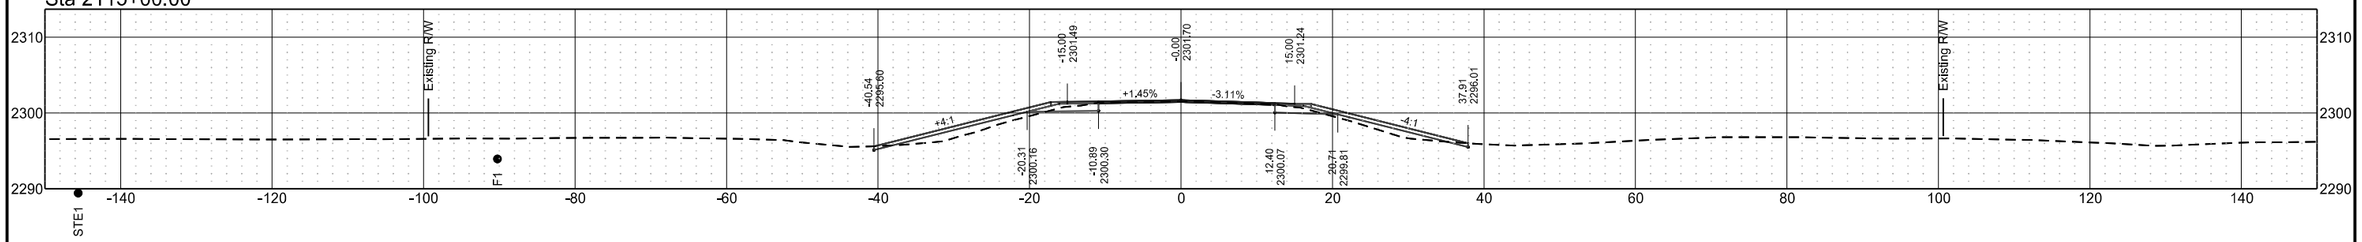


Sta 2114+00.00

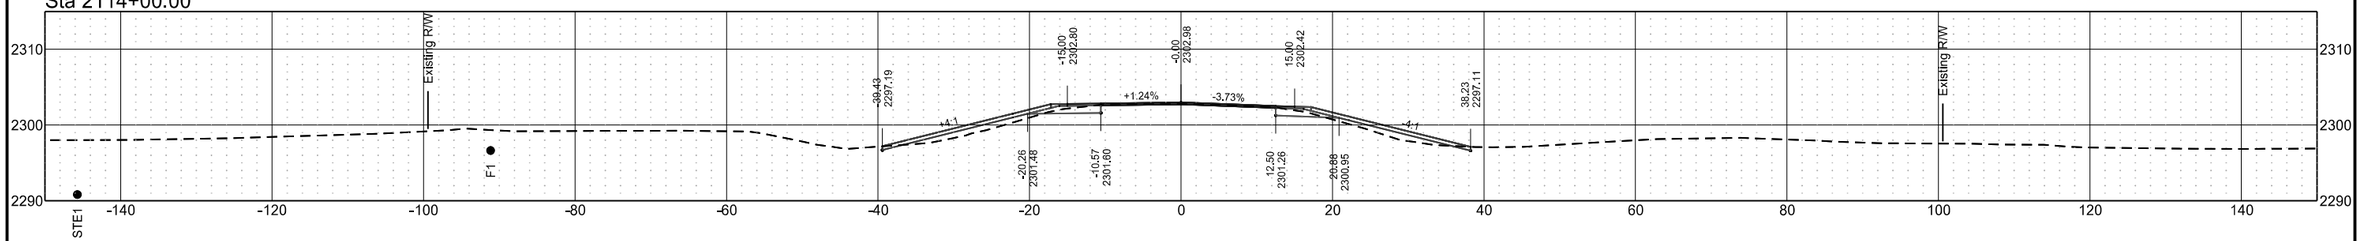


Sta 2113+00.00

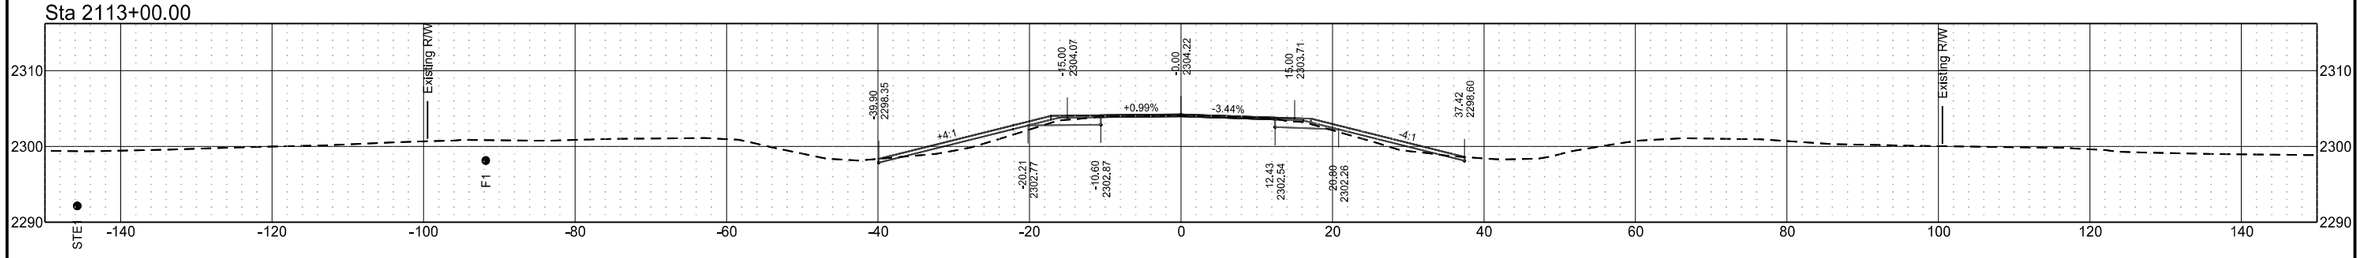

Sta 2112+00.00

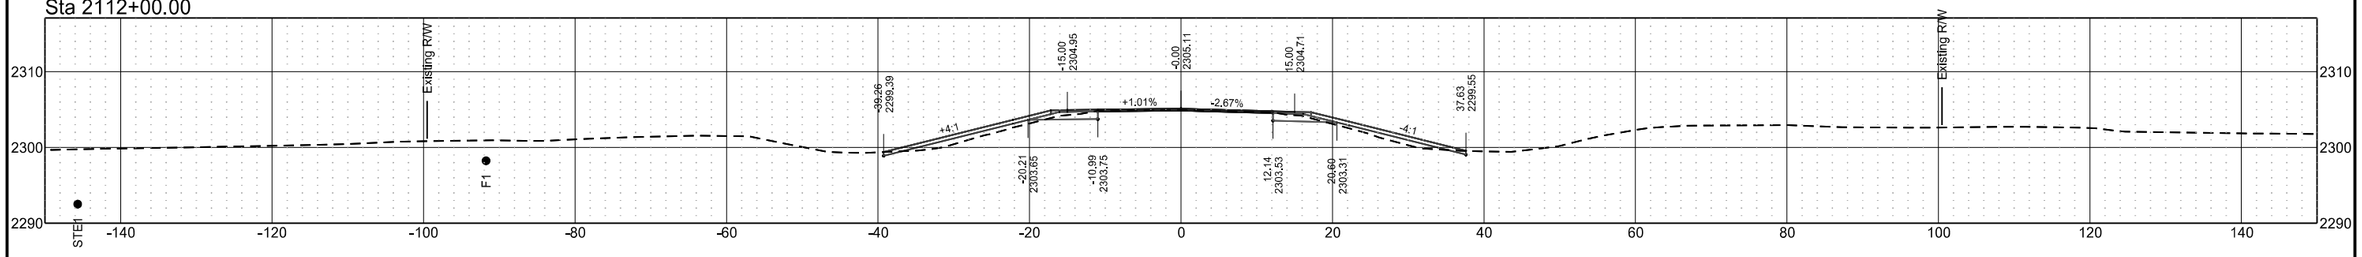


Sta 2111+00.00

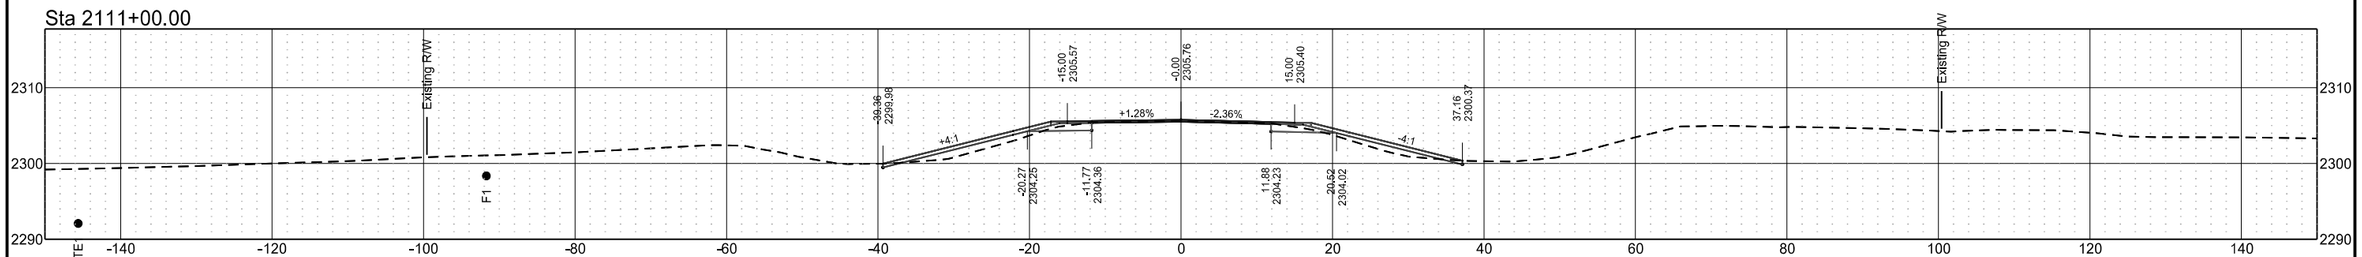


ND 49 - Grant County

	STATE	PROJECT NO.	SECTION NO.	SHEET NO.
	ND	X-1-049(031)036	200	56


Sta 2120+00.00

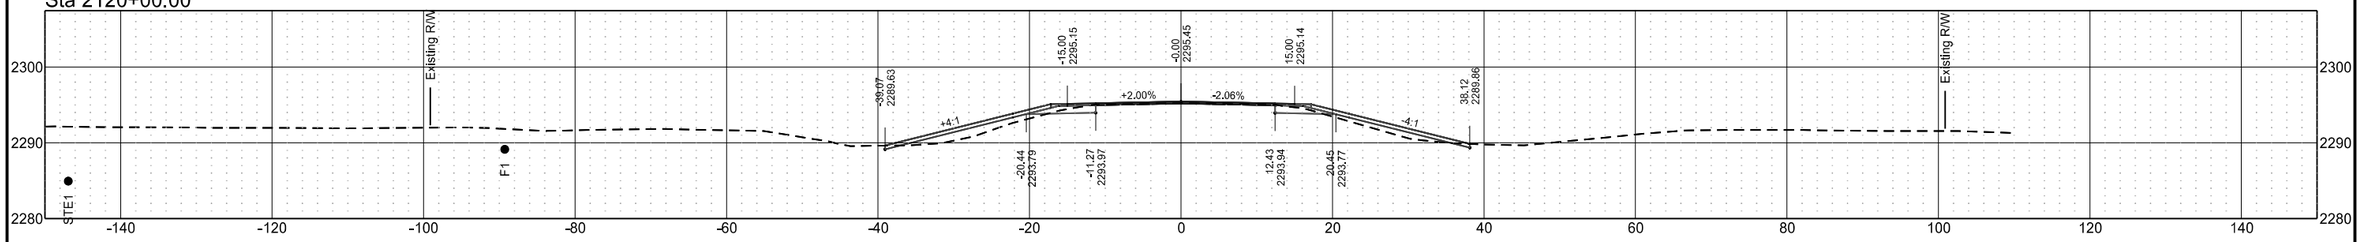


Sta 2119+00.00

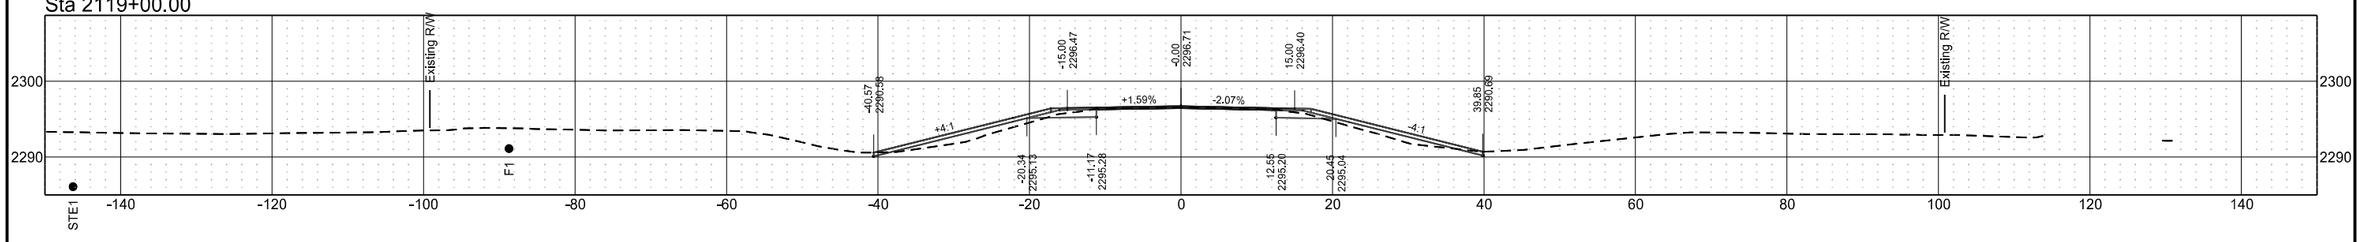


Sta 2118+00.00

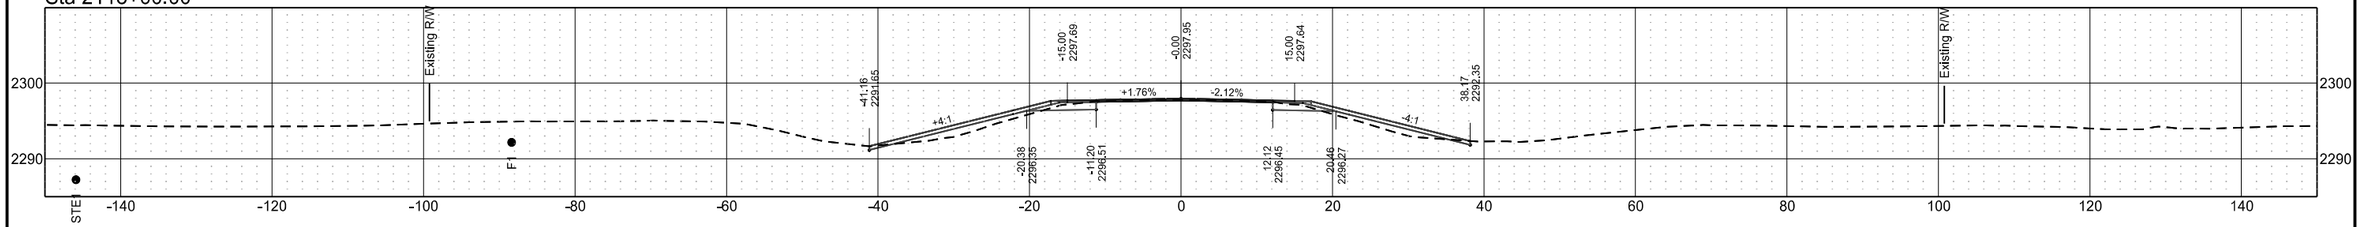

Sta 2117+00.00

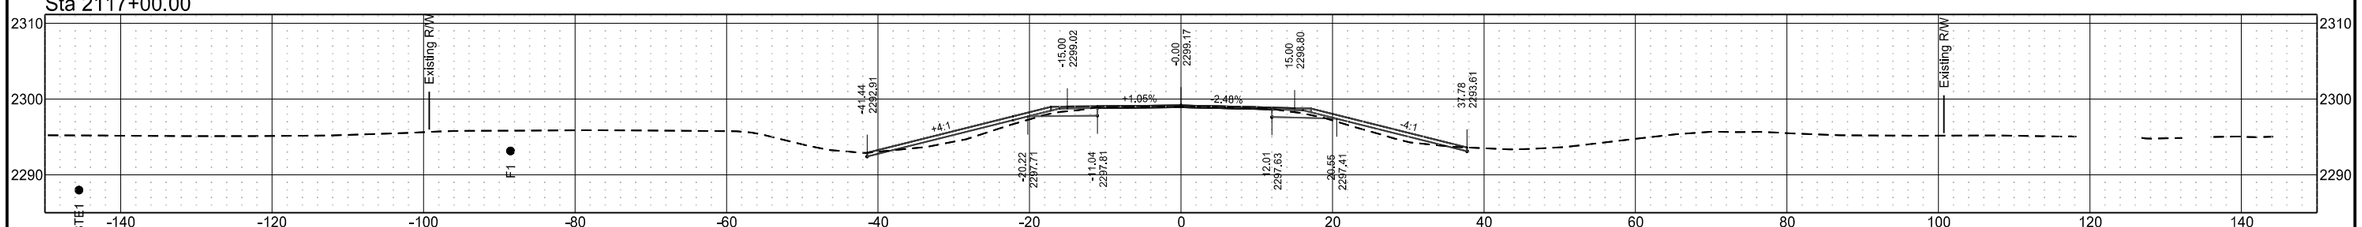


Sta 2116+00.00

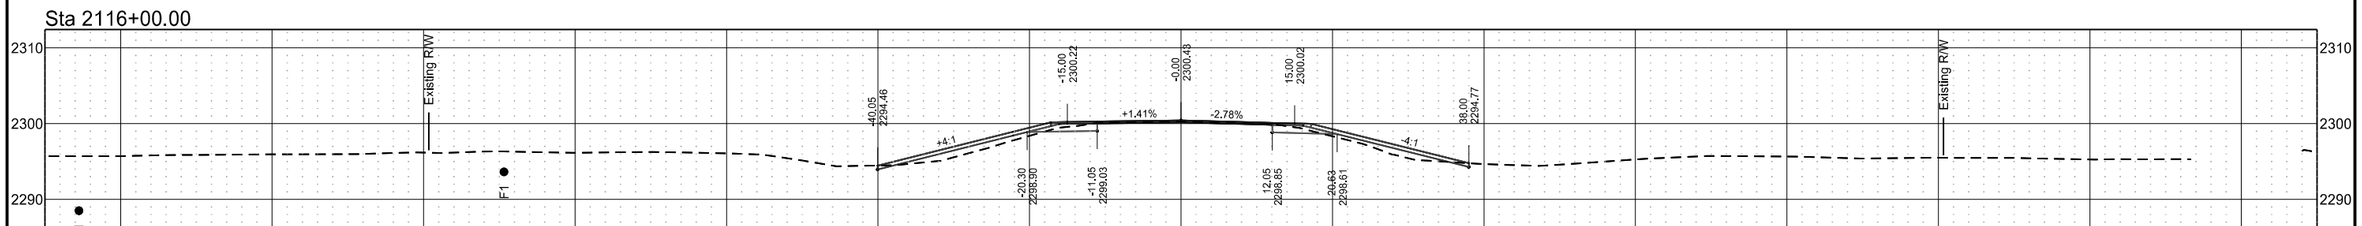


ND 49 - Grant County

	STATE	PROJECT NO.	SECTION NO.	SHEET NO.
	ND	X-1-049(031)036	200	57


Sta 2123+55.35

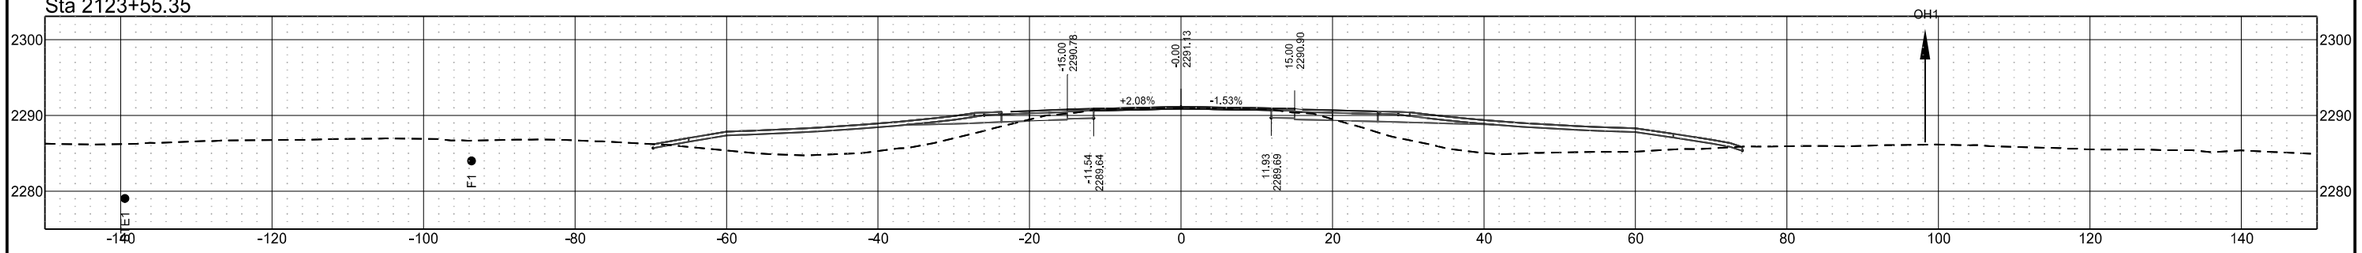


Sta 2123+23.00

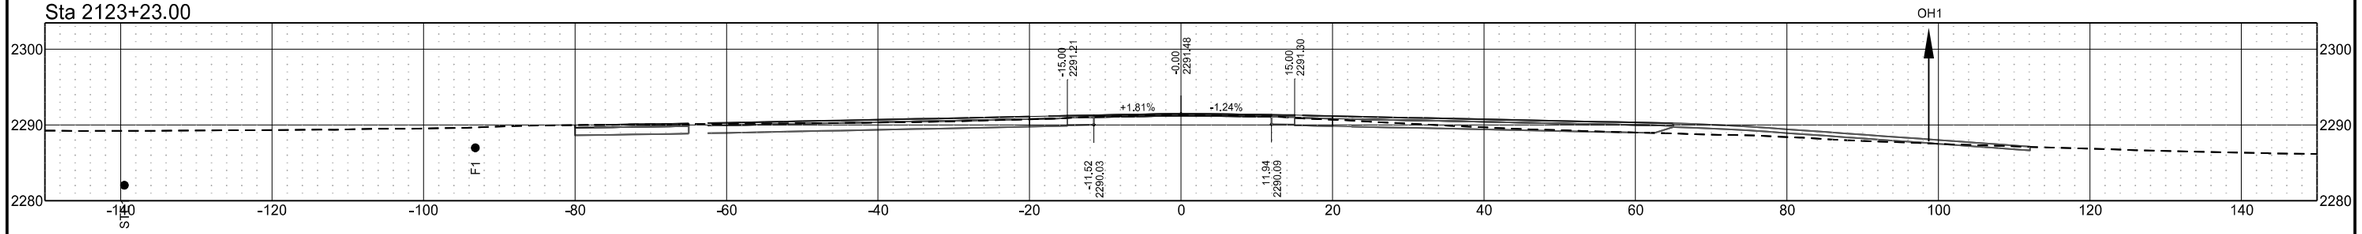


Sta 2122+64.00

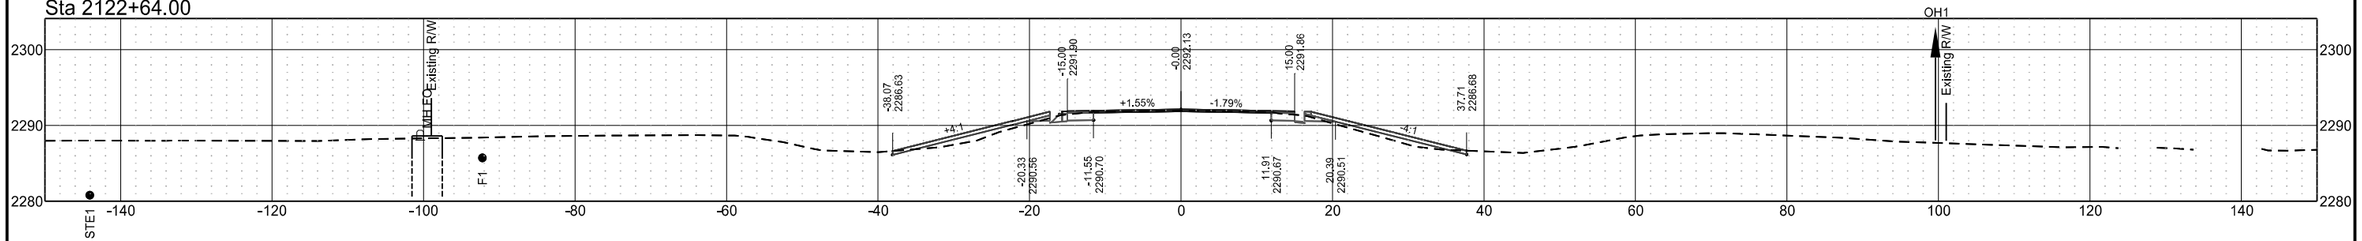

Sta 2122+00.00

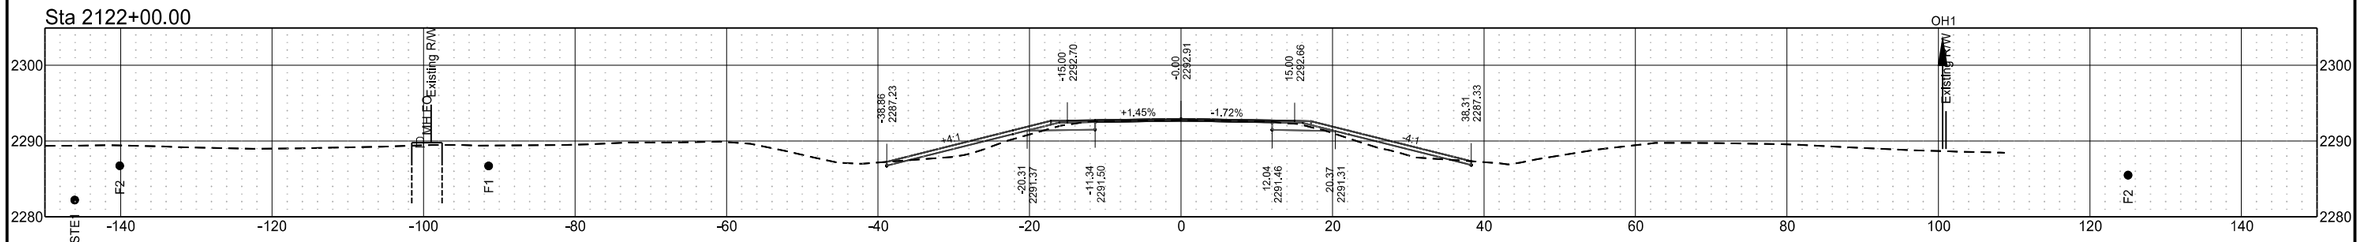


Sta 2121+00.00

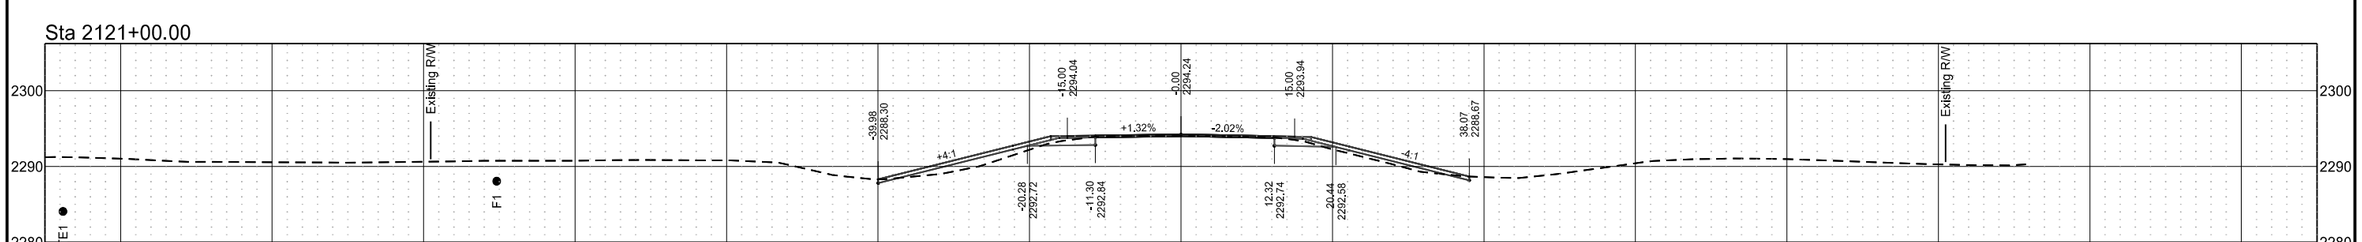


ND 49 - Grant County

	STATE	PROJECT NO.	SECTION NO.	SHEET NO.
	ND	X-1-049(031)036	200	58


Sta 2128+00.00

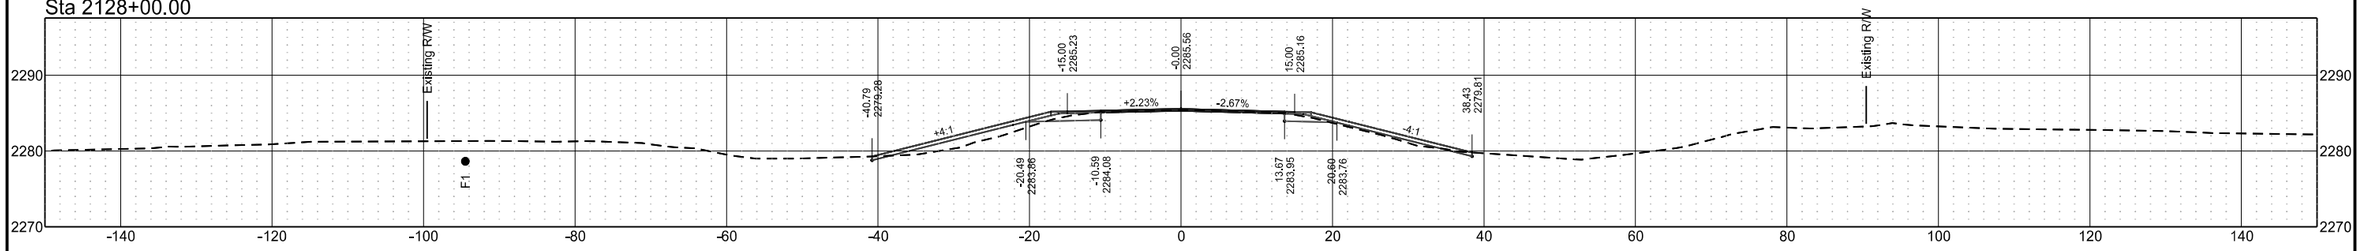


Sta 2127+00.00

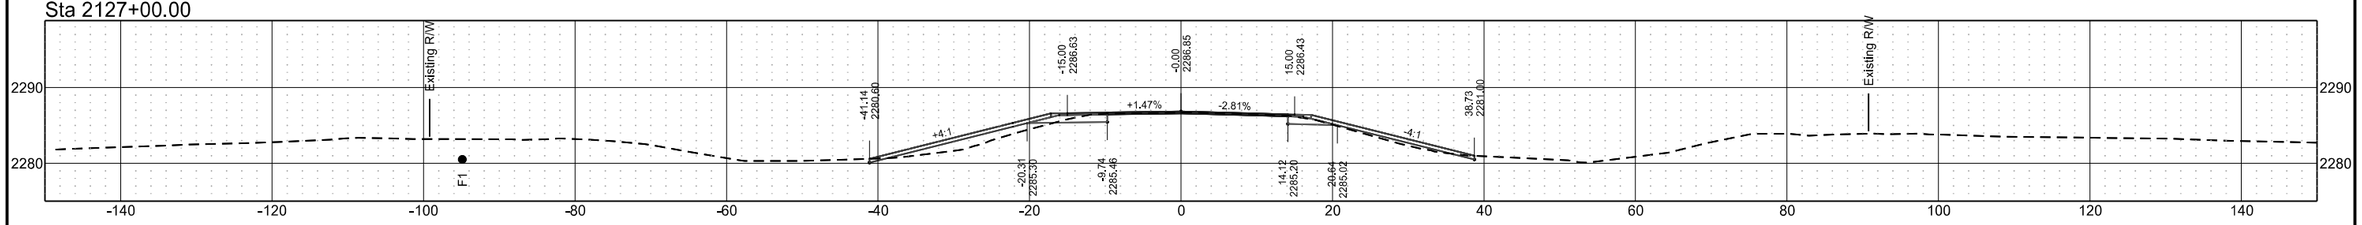


Sta 2126+00.00

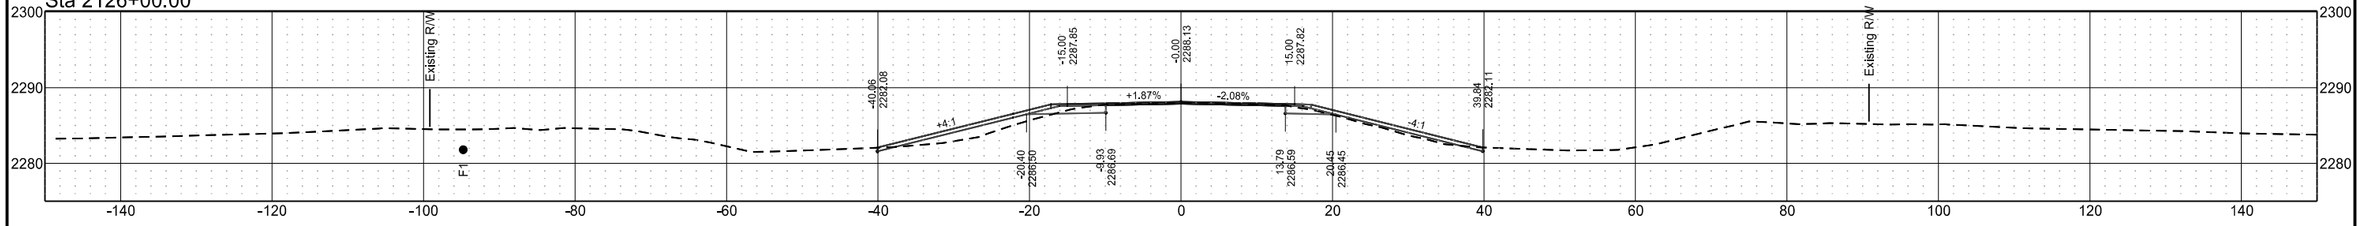

Sta 2125+00.00

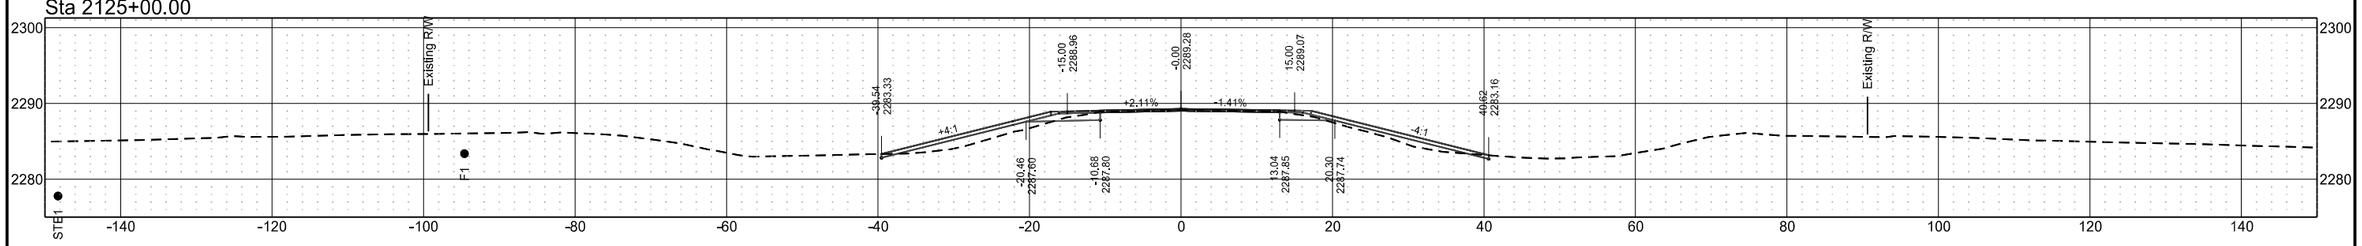


Sta 2124+00.00

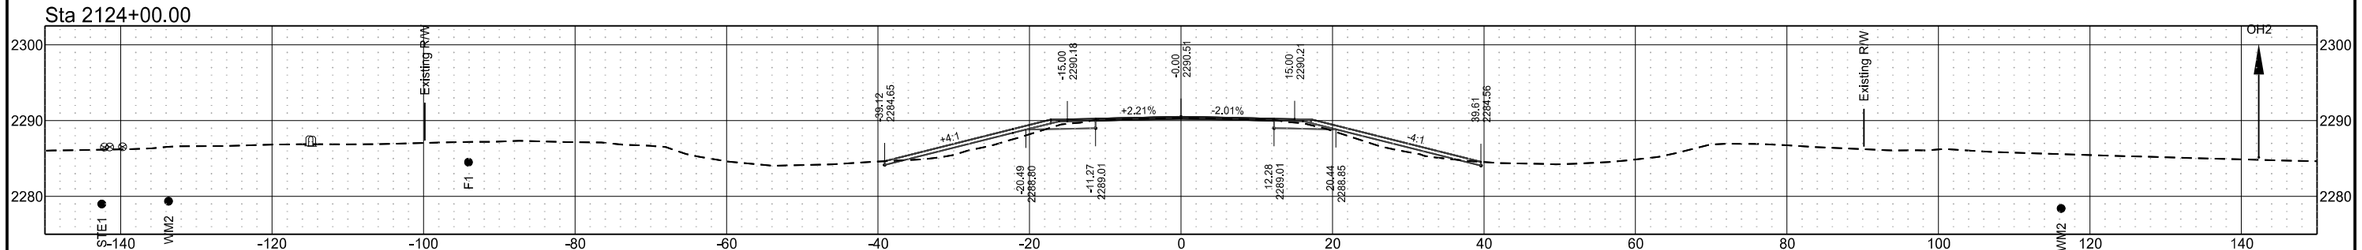


ND 49 - Grant County

	STATE	PROJECT NO.	SECTION NO.	SHEET NO.
	ND	X-1-049(031)036	200	59


Sta 2131+00.00

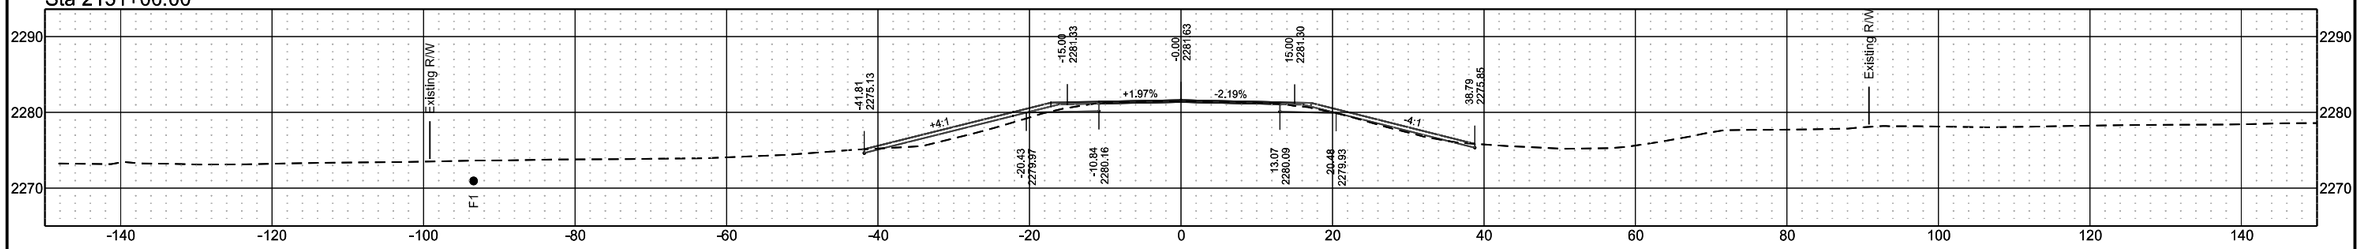


Sta 2130+00.00

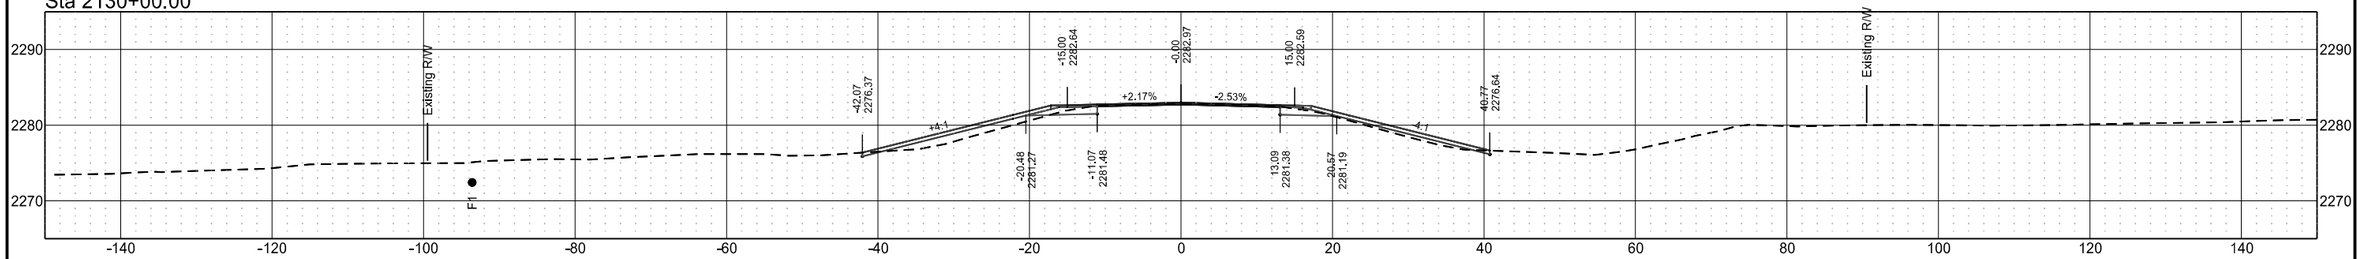

Sta 2129+00.00

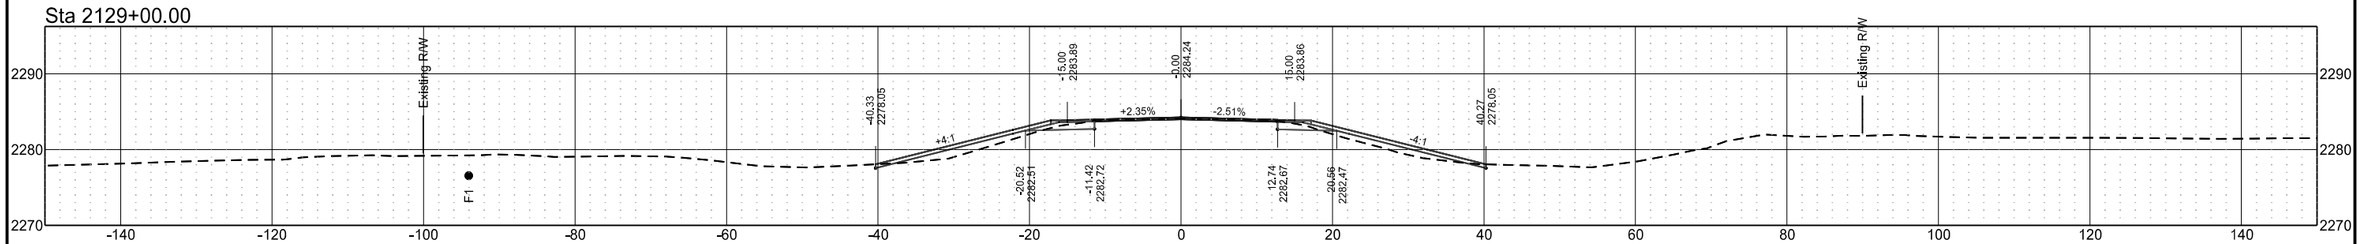


Sta 2128+95.66

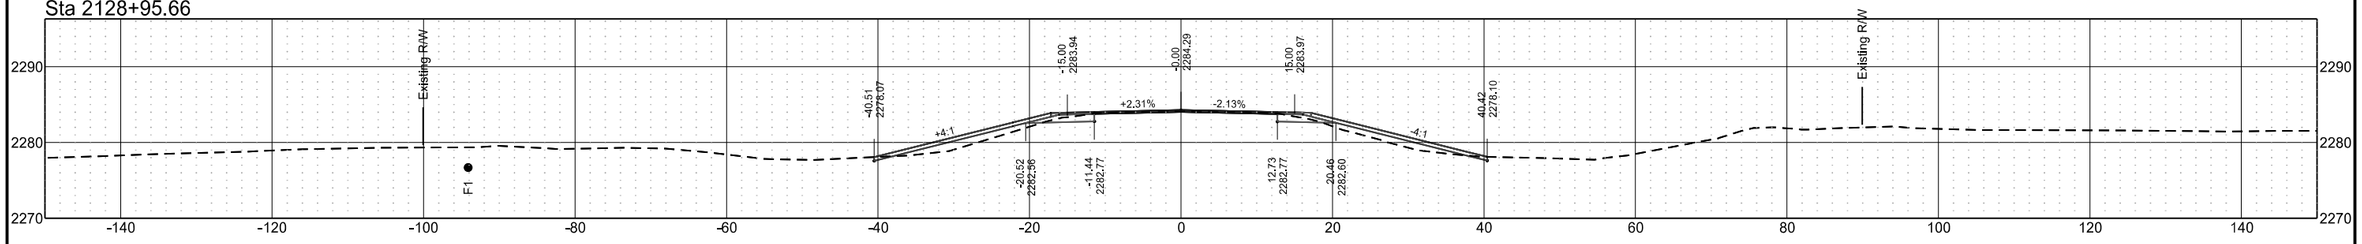


ND 49 - Grant County

	STATE	PROJECT NO.	SECTION NO.	SHEET NO.
	ND	X-1-049(031)036	200	60


Sta 2134+62.00

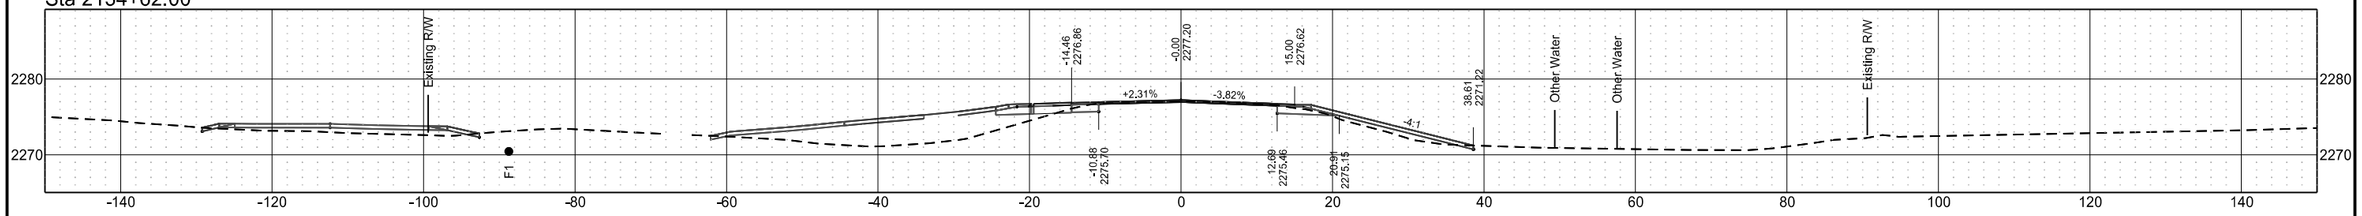


Sta 2133+94.00

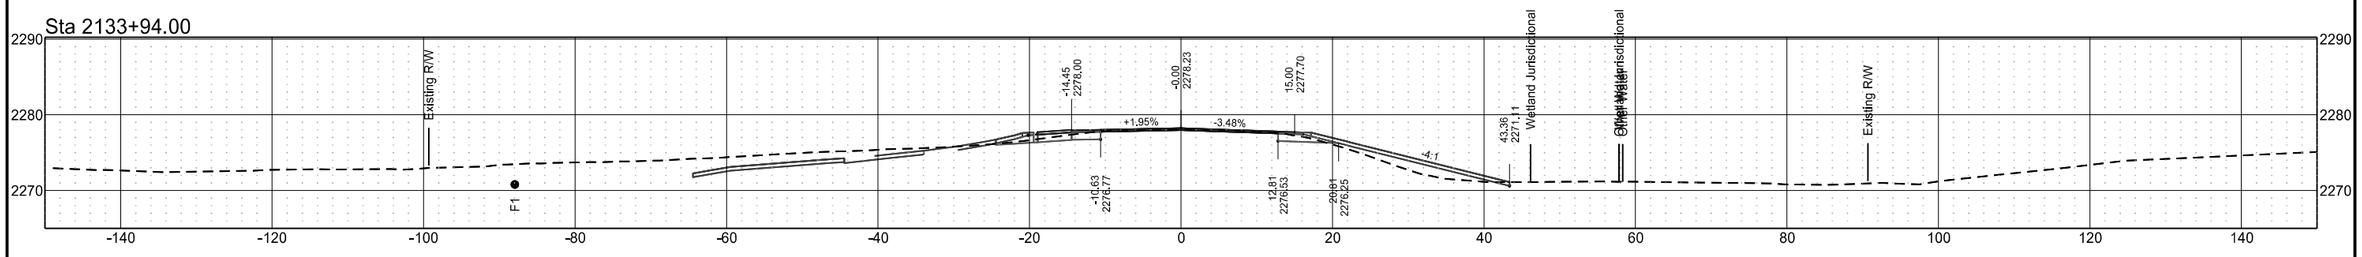


Sta 2133+35.00

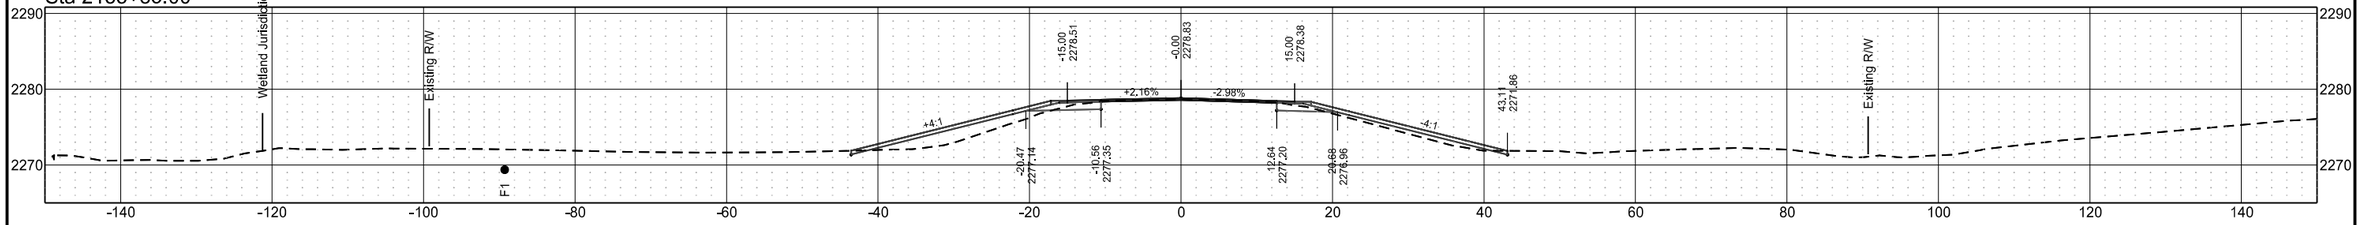

Sta 2133+00.00

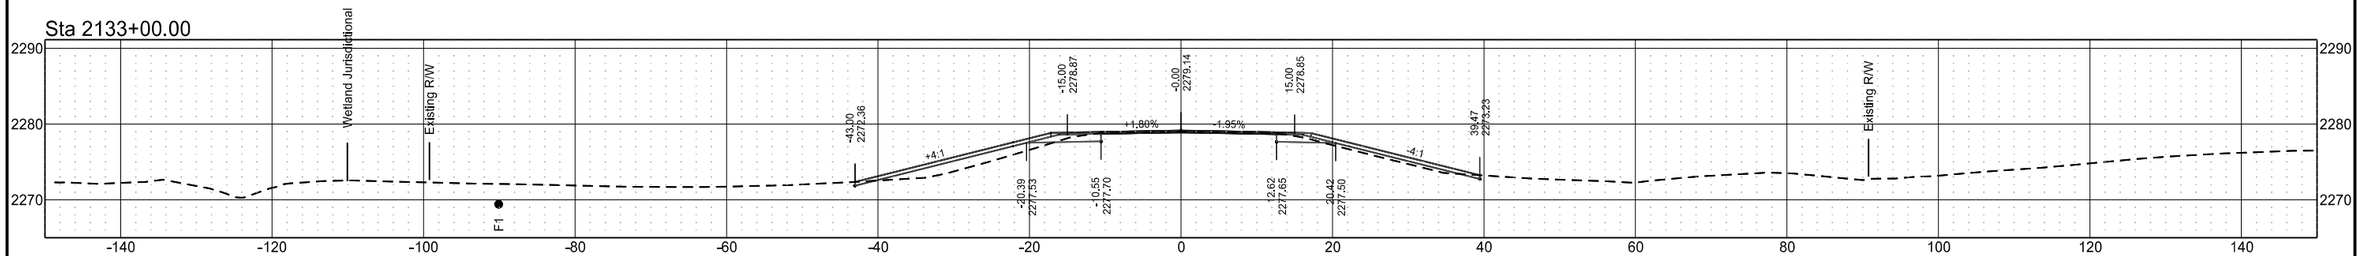


Sta 2132+00.00

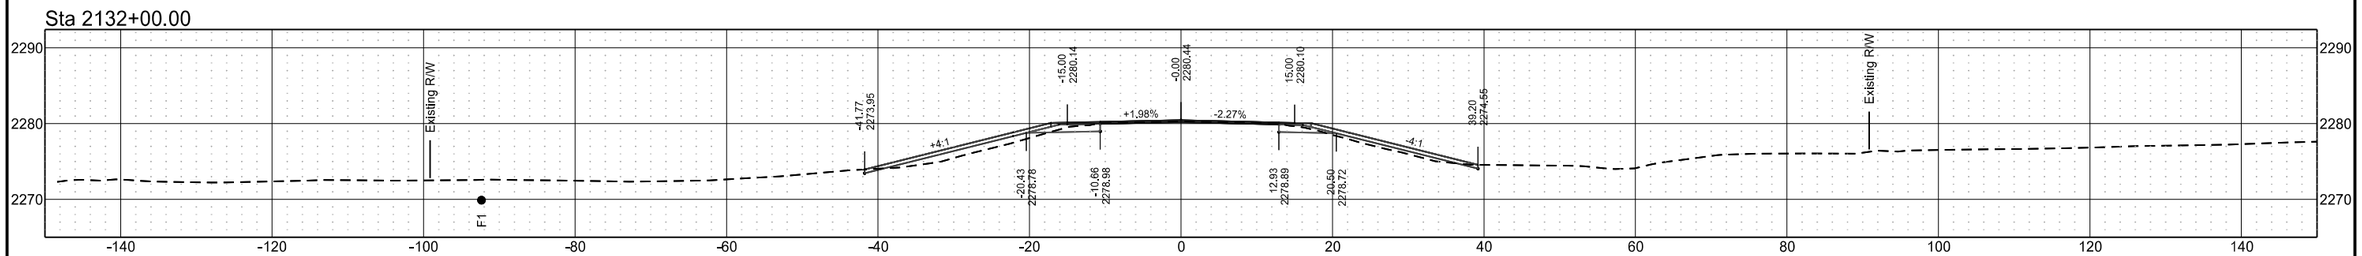


ND 49 - Grant County

	STATE	PROJECT NO.	SECTION NO.	SHEET NO.
	ND	X-1-049(031)036	200	61


Sta 2136+79.00

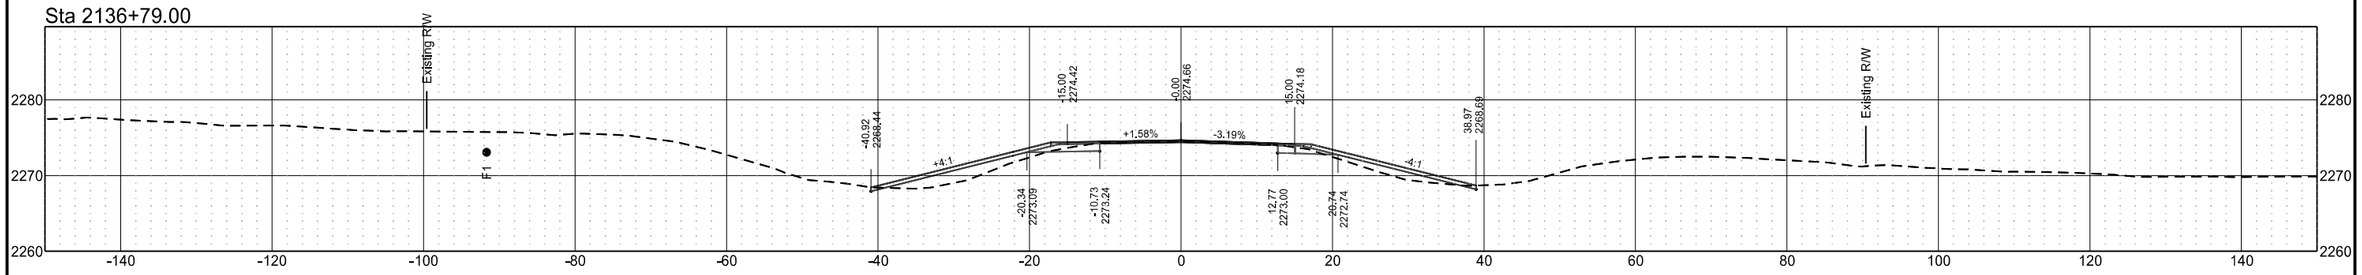


Sta 2136+16.00

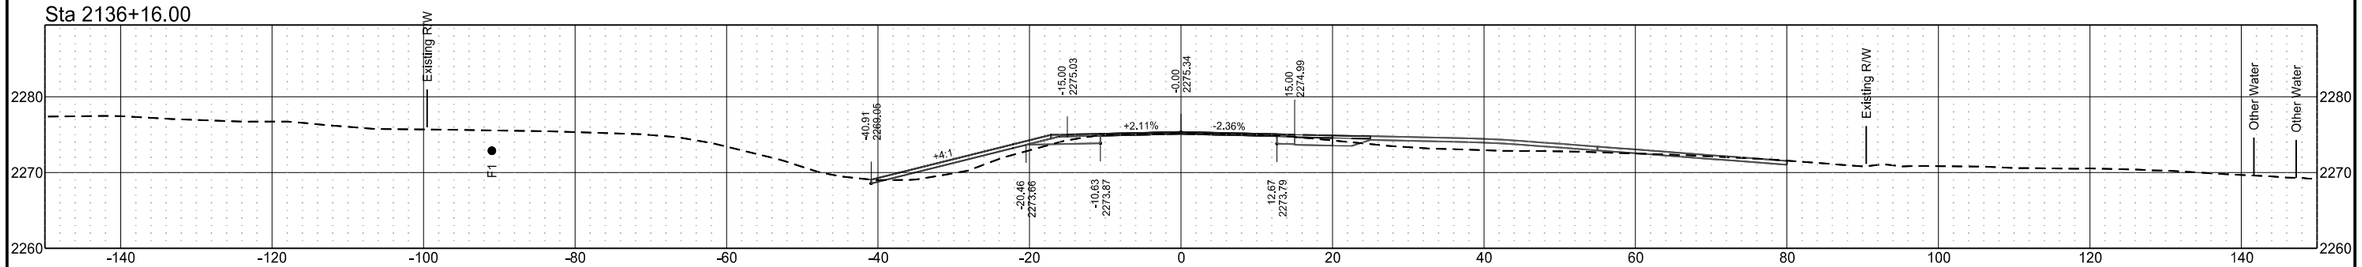

Sta 2135+64.00

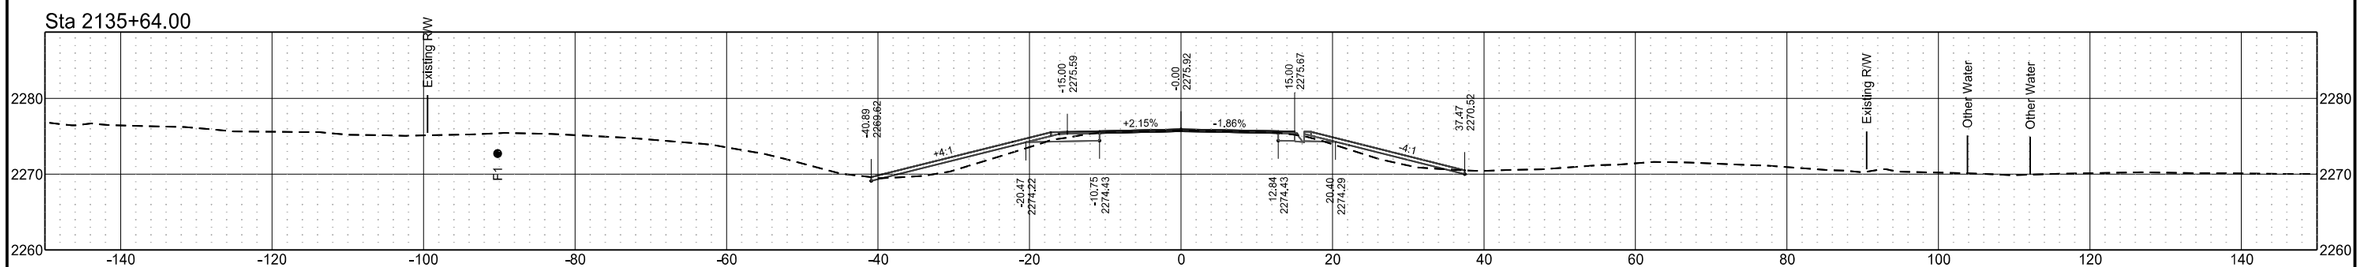


Sta 2135+00.00

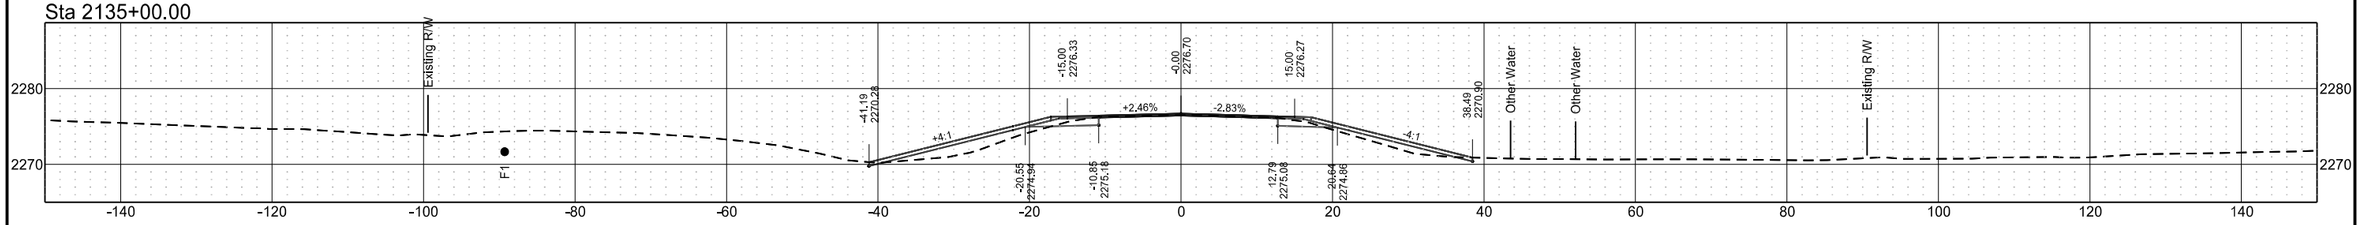


ND 49 - Grant County

	STATE	PROJECT NO.	SECTION NO.	SHEET NO.
	ND	X-1-049(031)036	200	62


Sta 2138+50.00

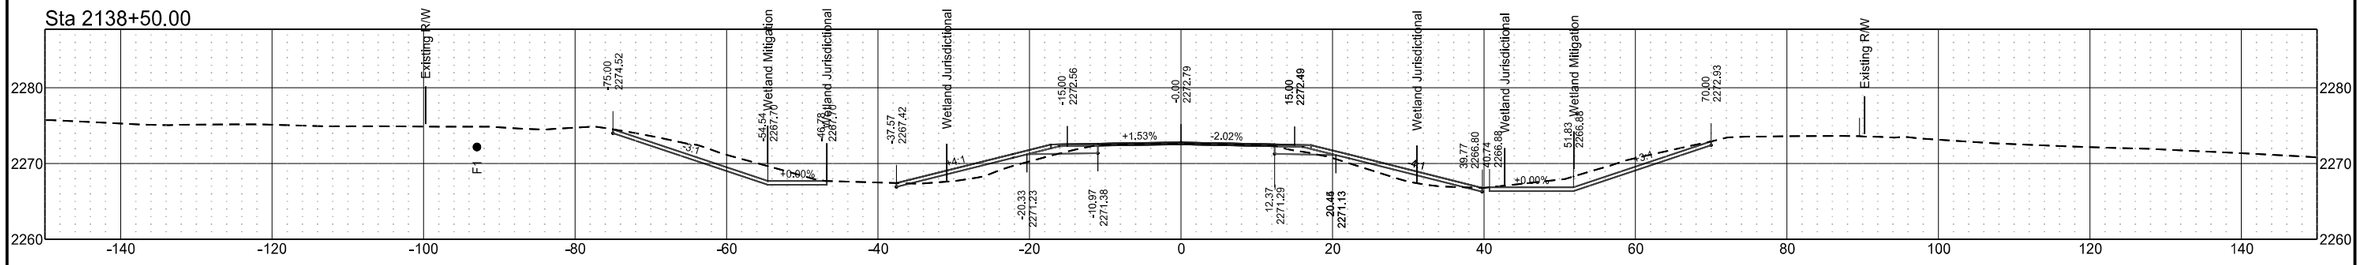


Sta 2138+00.00

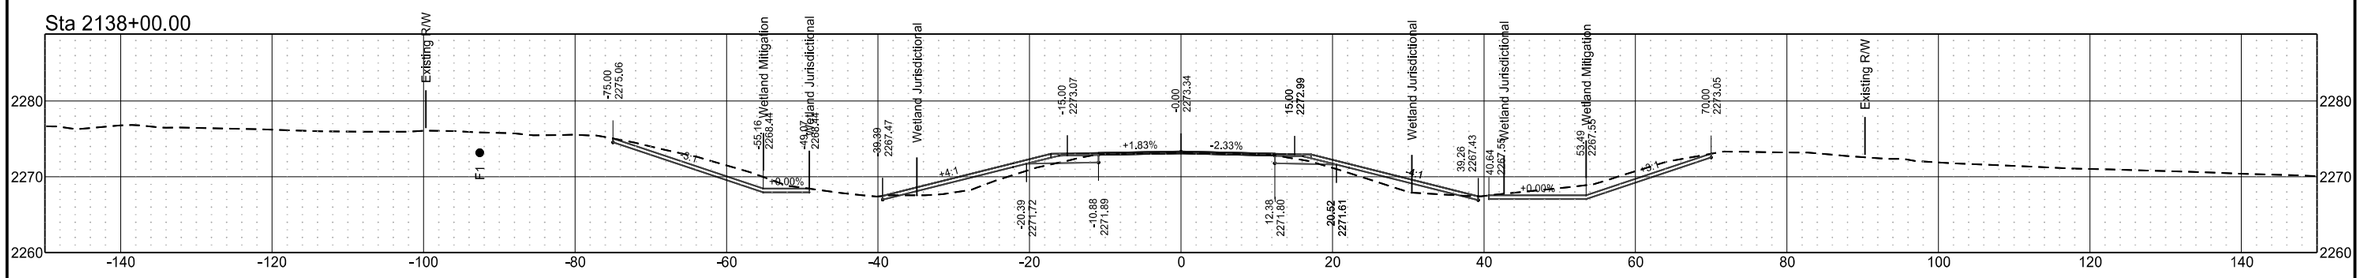

Sta 2137+50.00

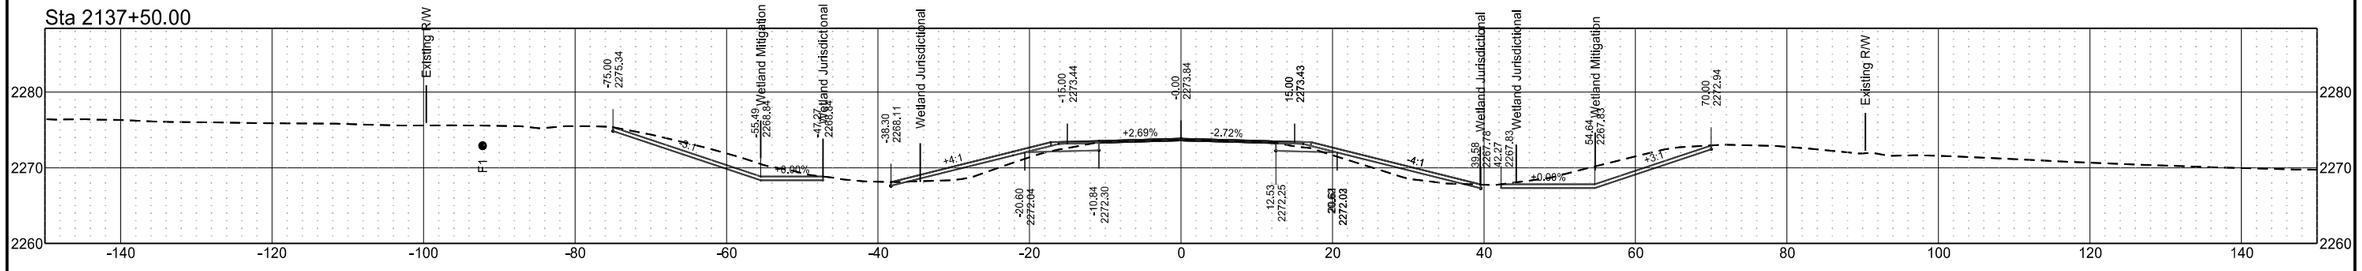


Sta 2137+00.00

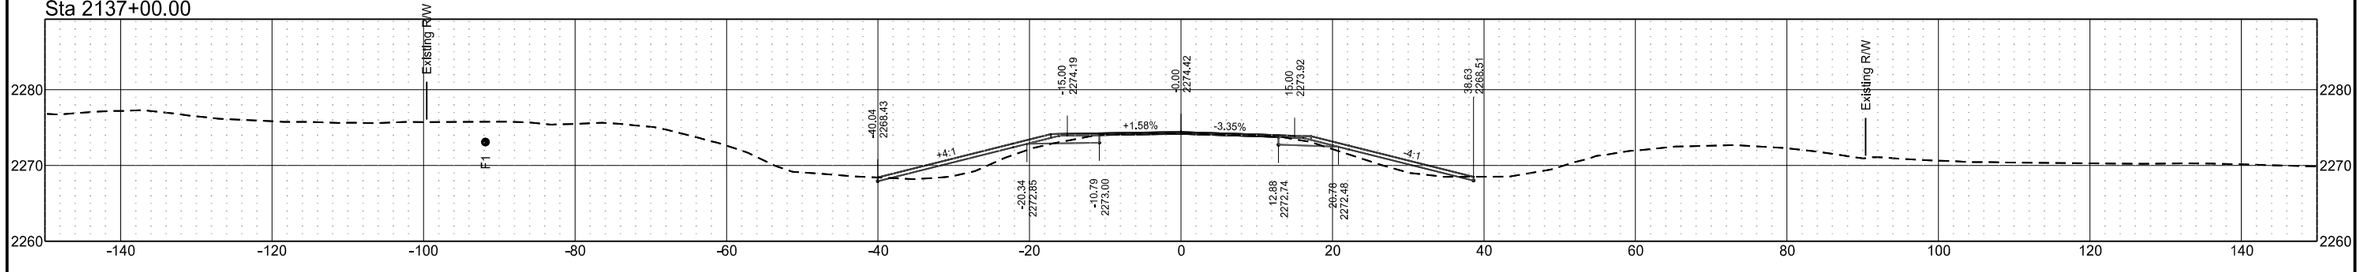

ND 49 - Grant County


	STATE	PROJECT NO.	SECTION NO.	SHEET NO.
	ND	X-1-049(031)036	200	63

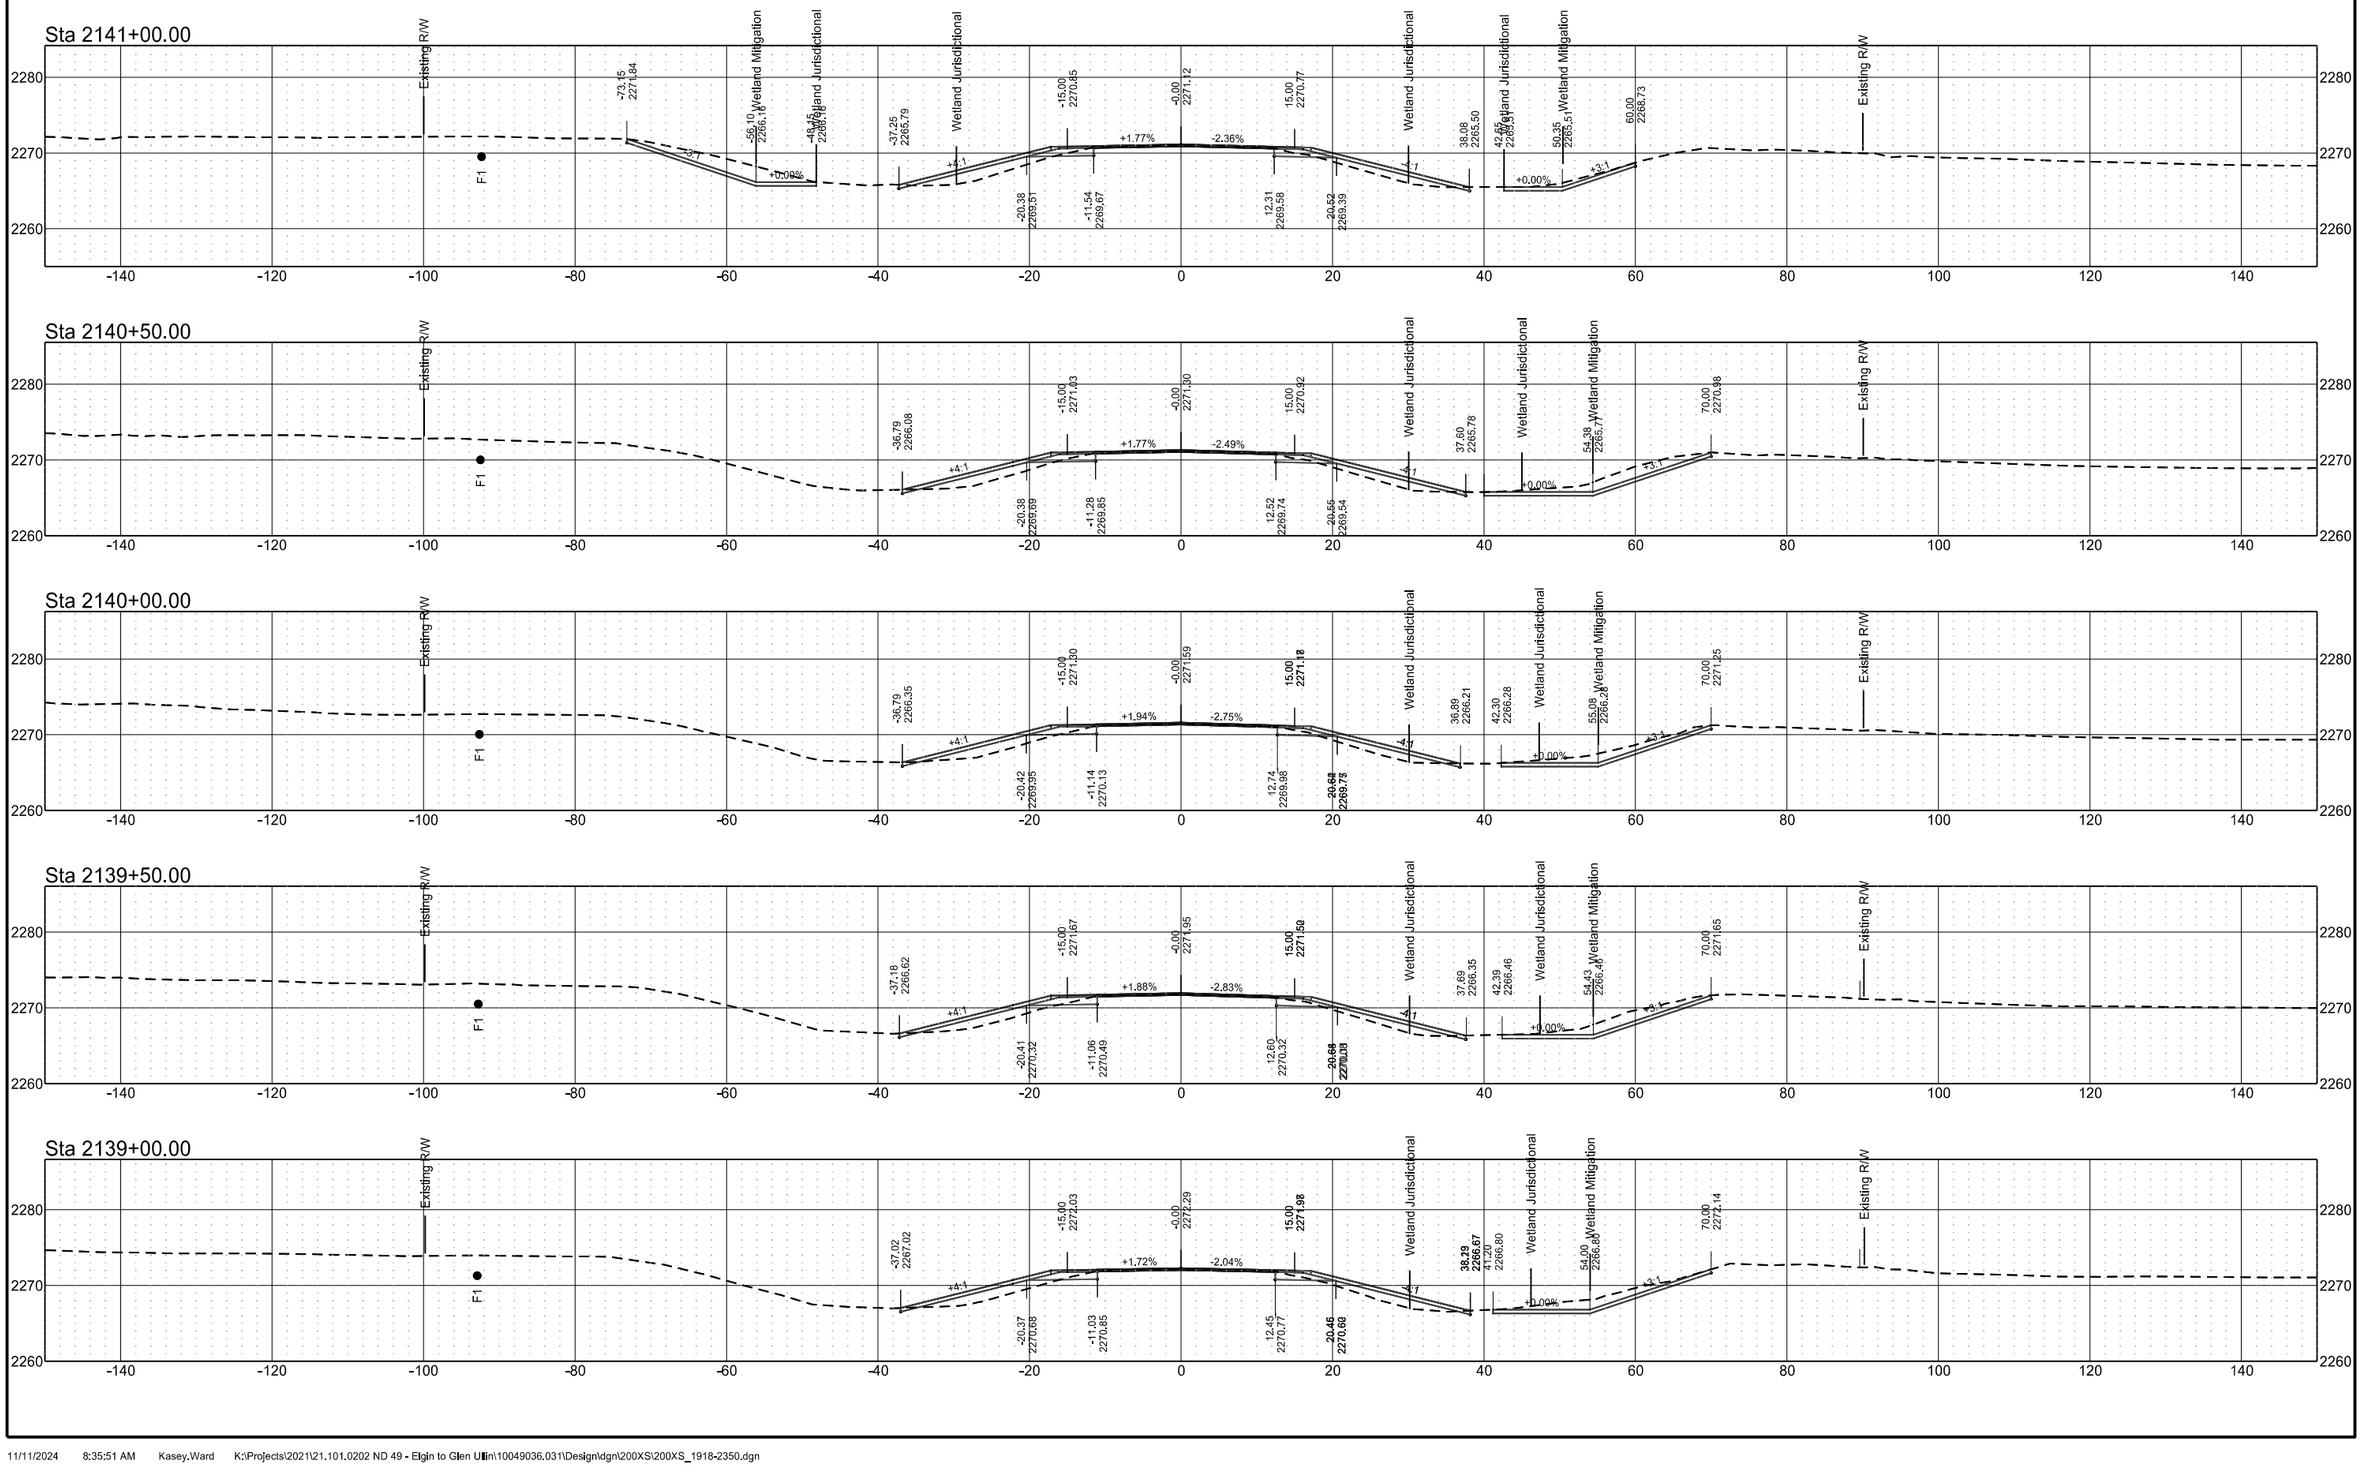


ND 49 - Grant County

	STATE	PROJECT NO.	SECTION NO.	SHEET NO.
	ND	X-1-049(031)036	200	64


Sta 2143+00.00

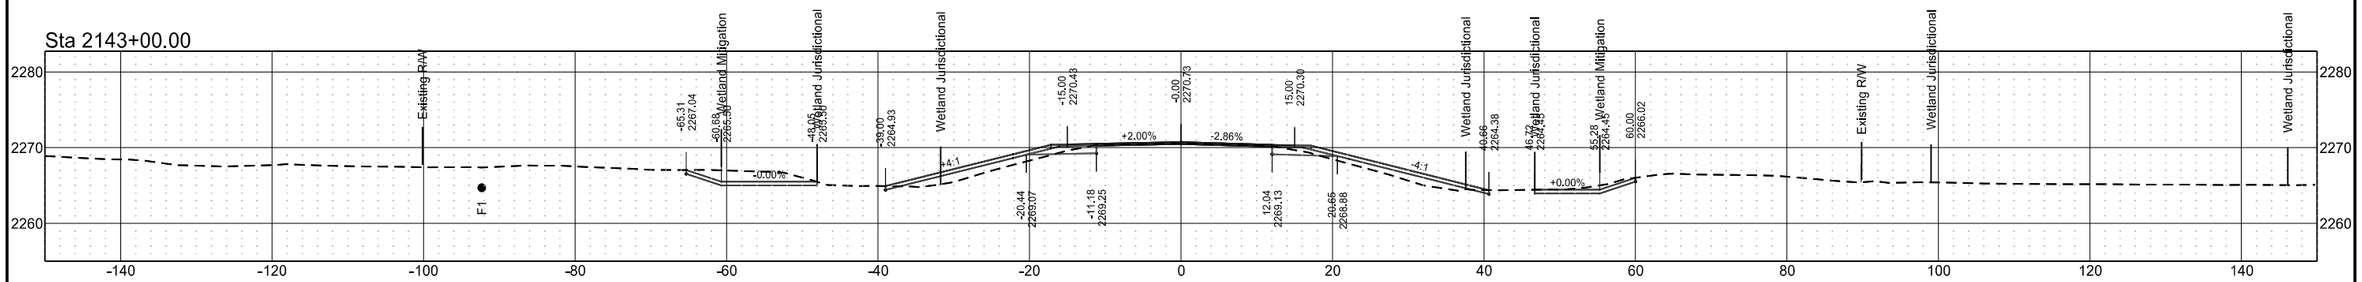


Sta 2142+50.00

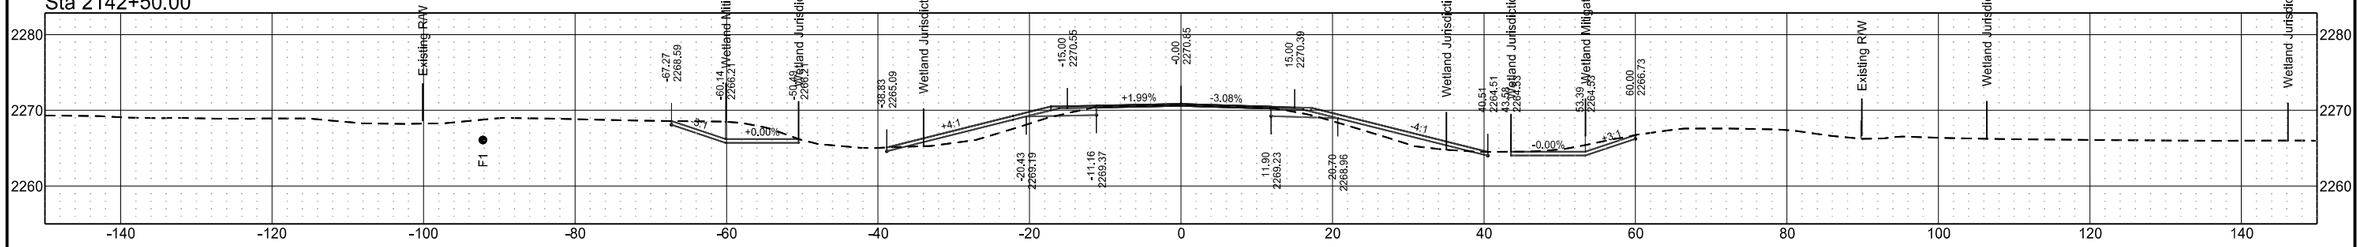

Sta 2142+00.00

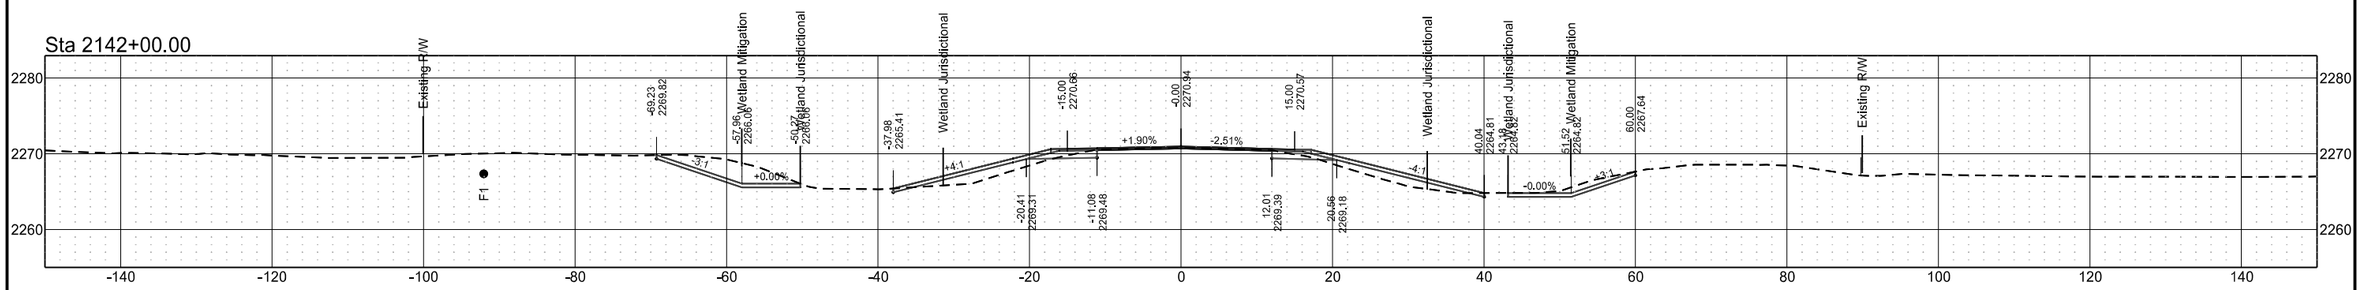


Sta 2141+50.00

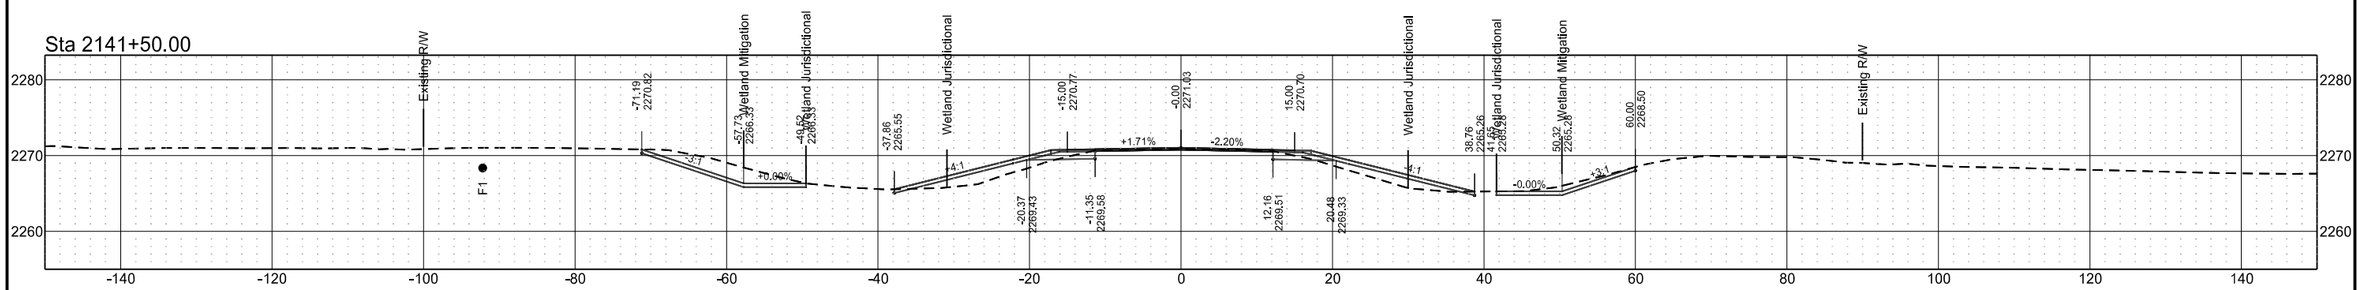


ND 49 - Grant County

	STATE	PROJECT NO.	SECTION NO.	SHEET NO.
	ND	X-1-049(031)036	200	65


Sta 2145+00.00

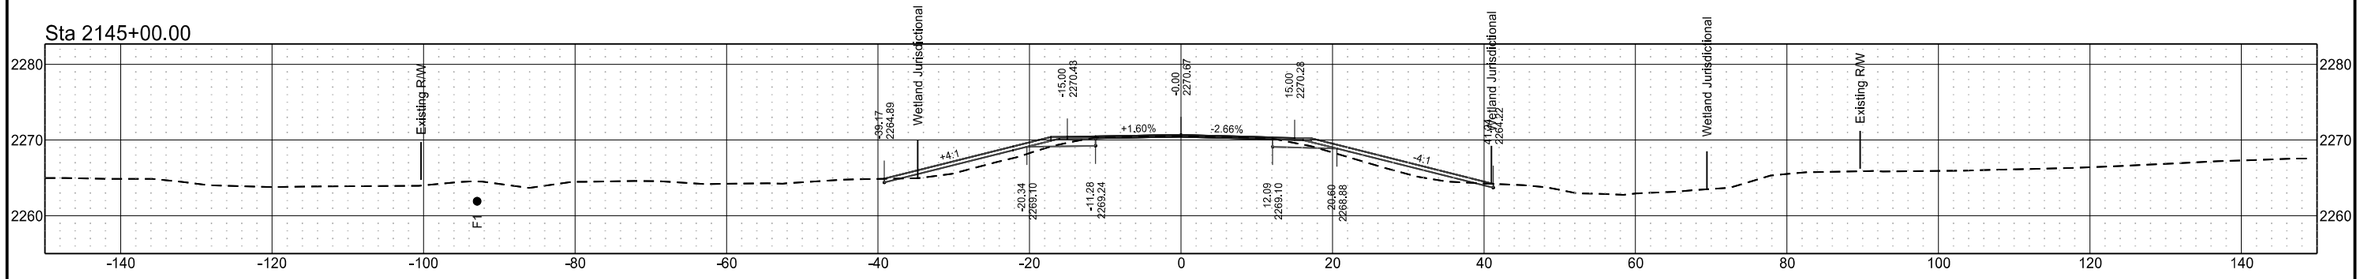


Sta 2144+50.00

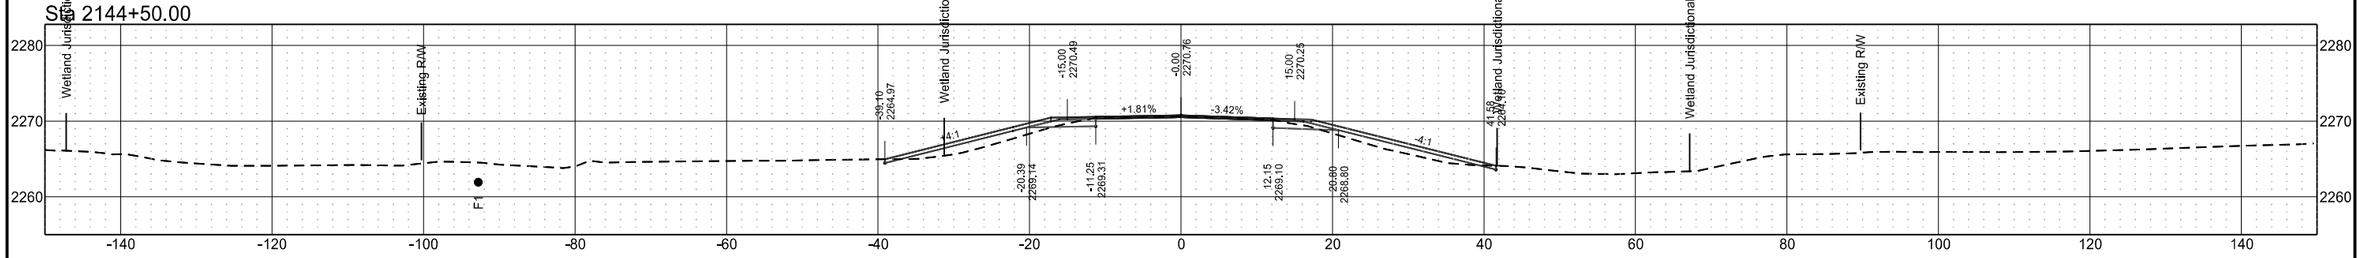

Sta 2144+00.00

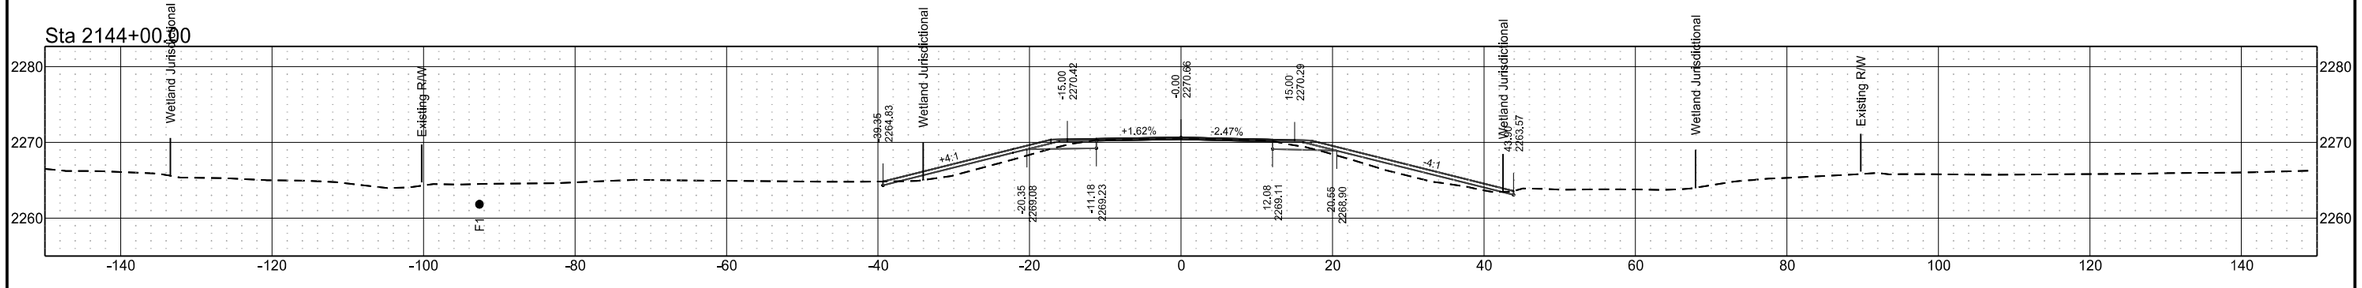


Sta 2143+50.00

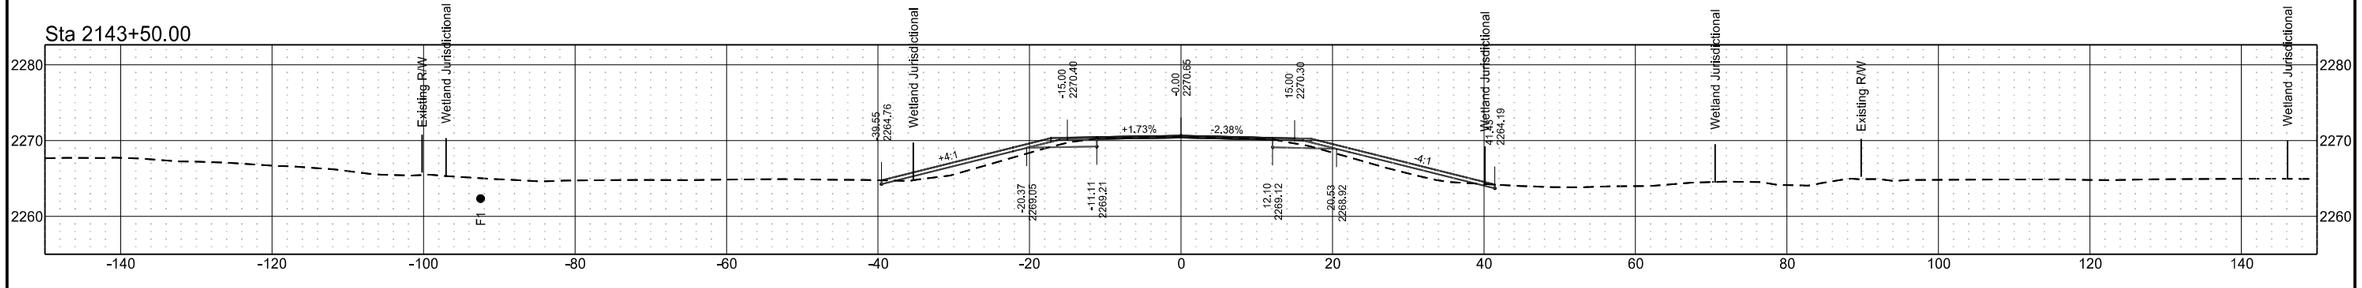


ND 49 - Grant County

	STATE	PROJECT NO.	SECTION NO.	SHEET NO.
	ND	X-1-049(031)036	200	66


Sta 2147+00.00

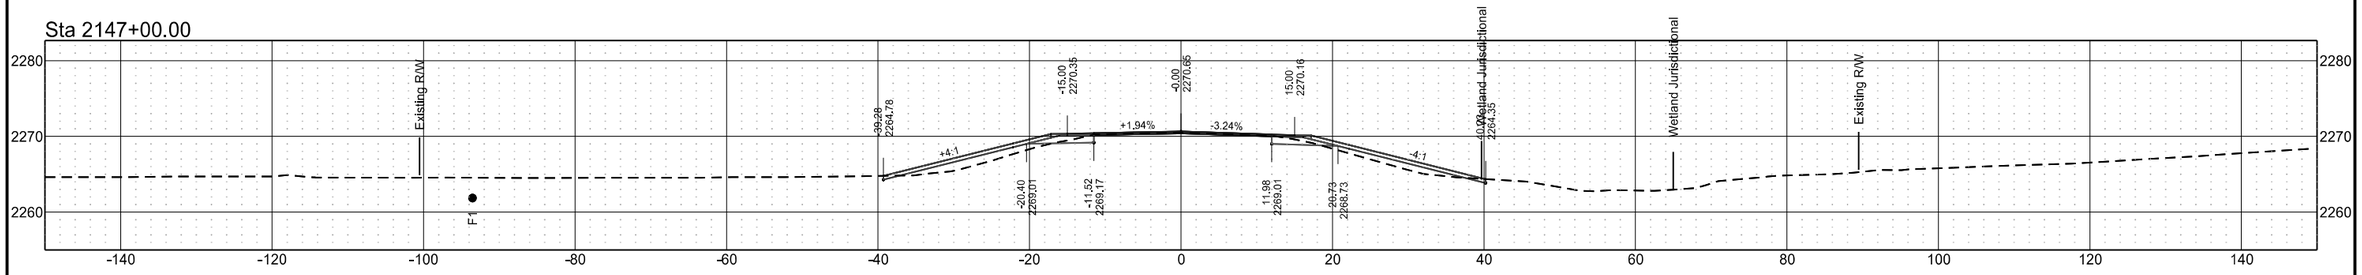


Sta 2146+50.00

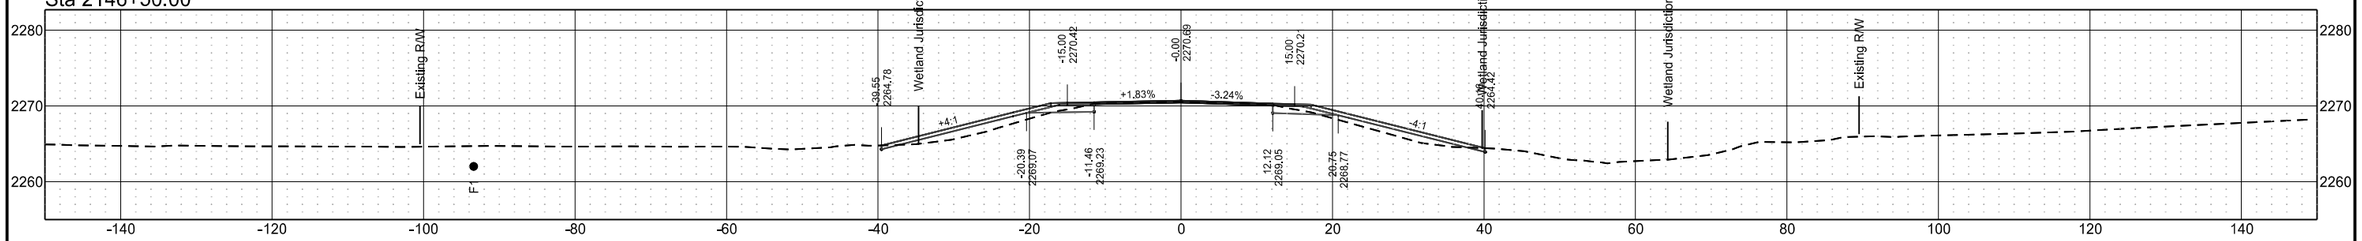

Sta 2146+00.00

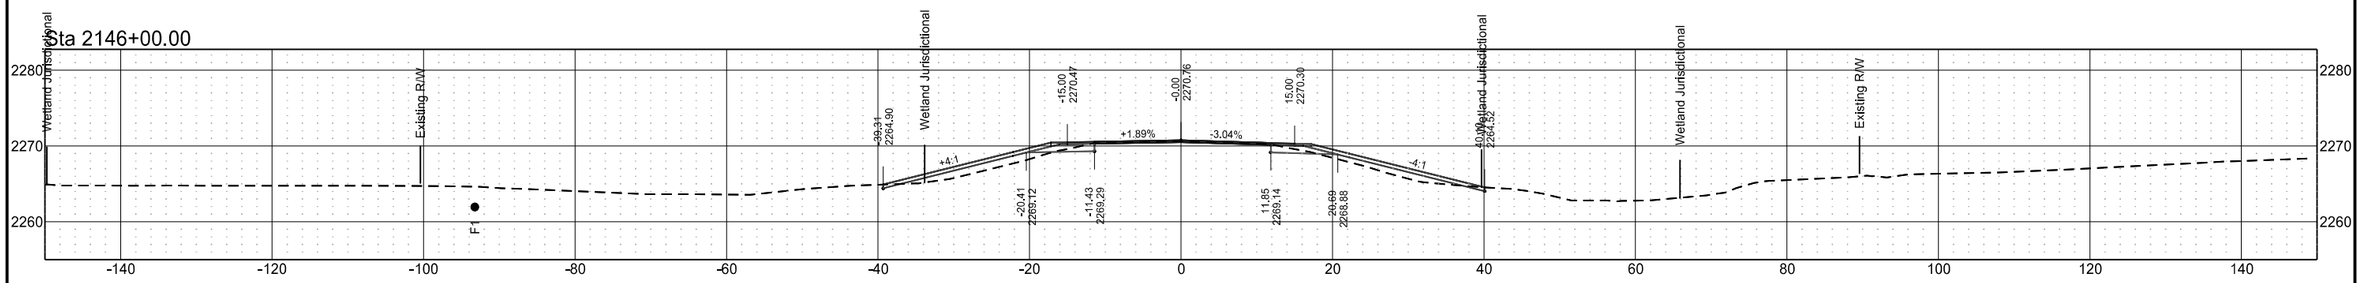


Sta 2145+50.00

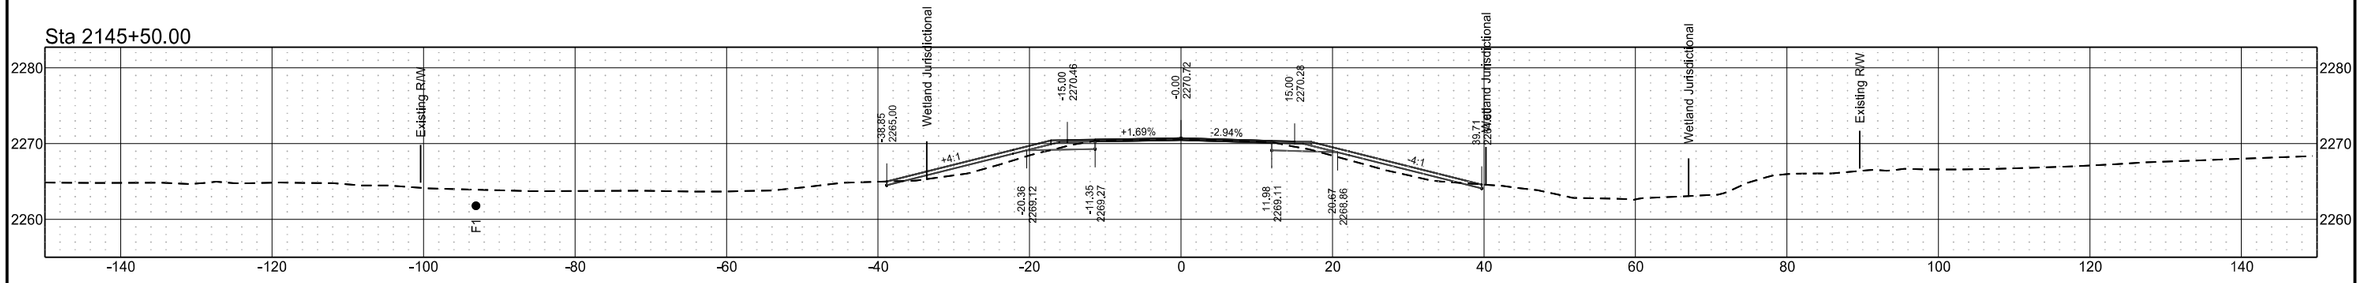


ND 49 - Grant County

	STATE	PROJECT NO.	SECTION NO.	SHEET NO.
	ND	X-1-049(031)036	200	67


Sta 2149+00.00

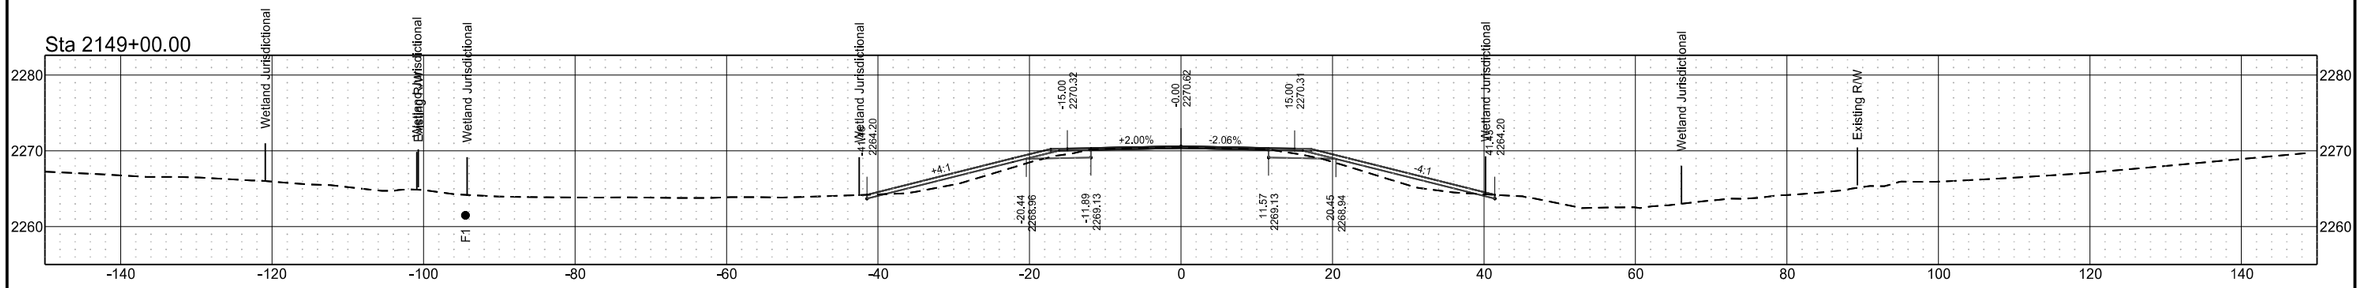


Sta 2148+50.00

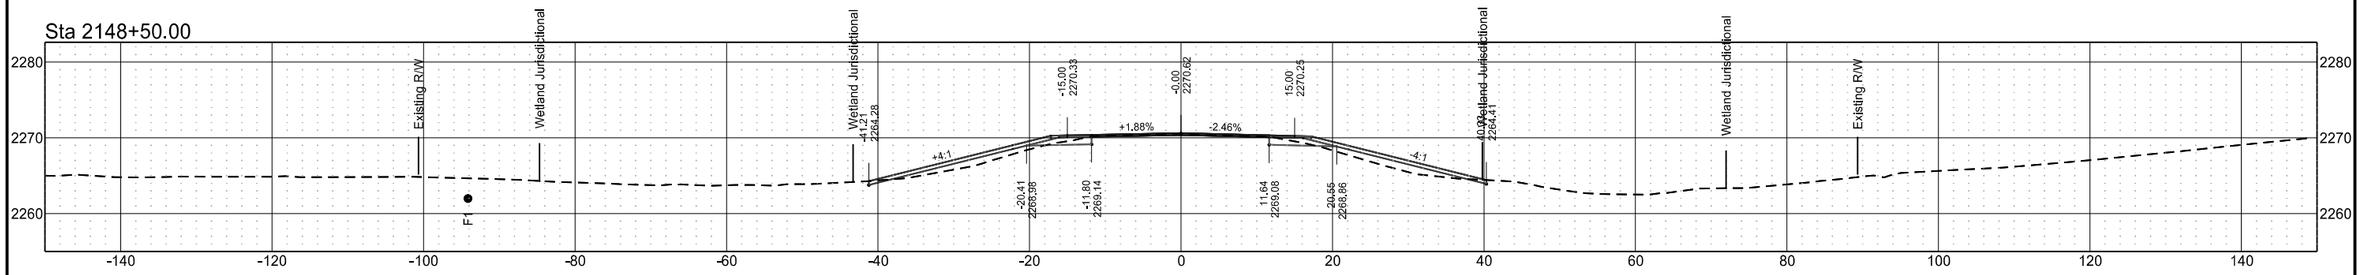

Sta 2148+00.00

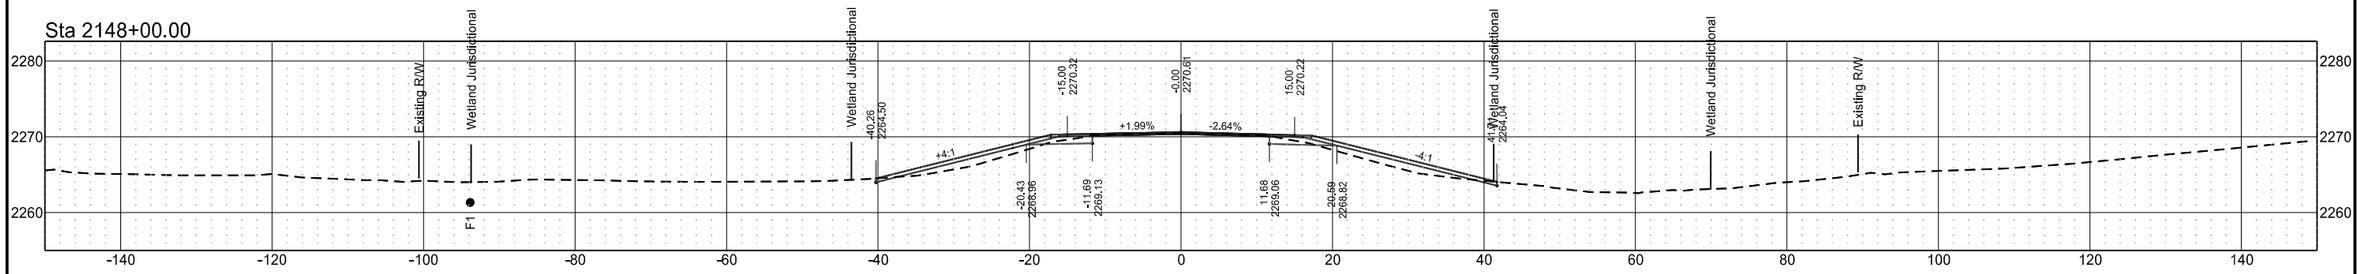


Sta 2147+50.00

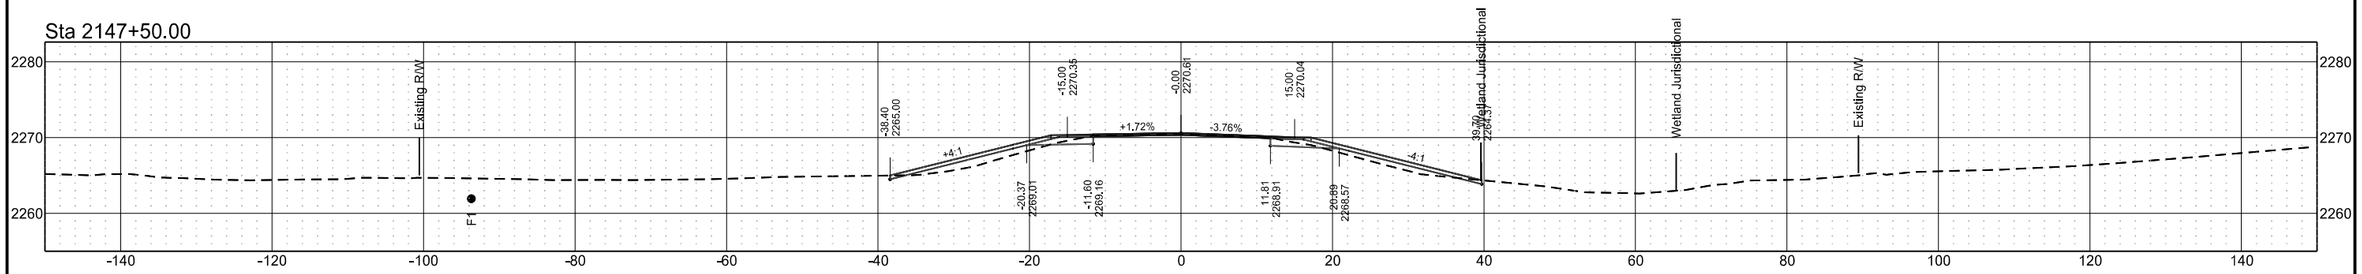


ND 49 - Grant County

	STATE	PROJECT NO.	SECTION NO.	SHEET NO.
	ND	X-1-049(031)036	200	68


Sta 2151+00.00

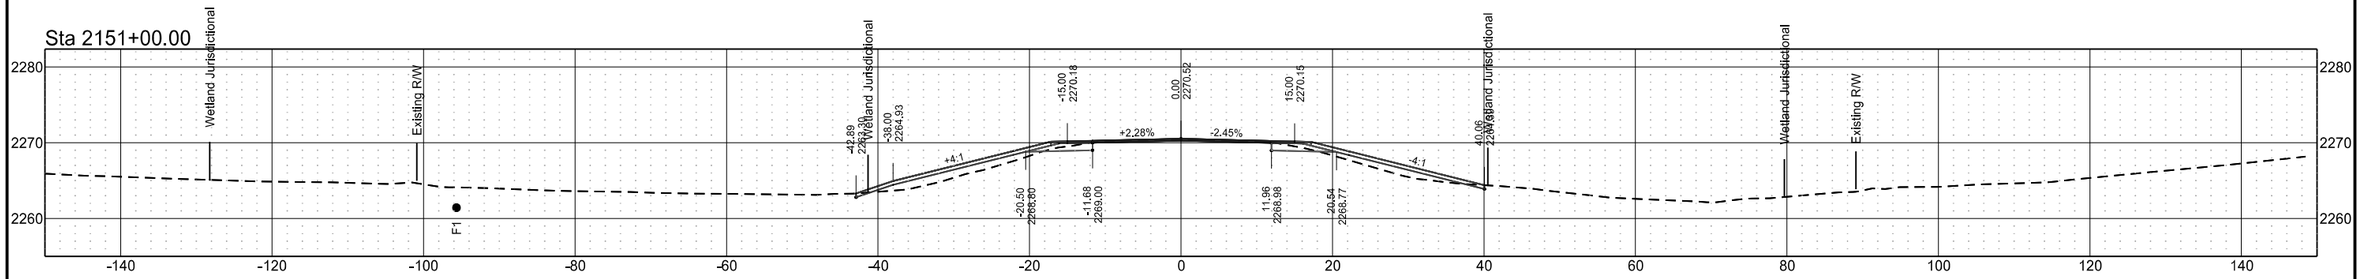


Sta 2150+50.00

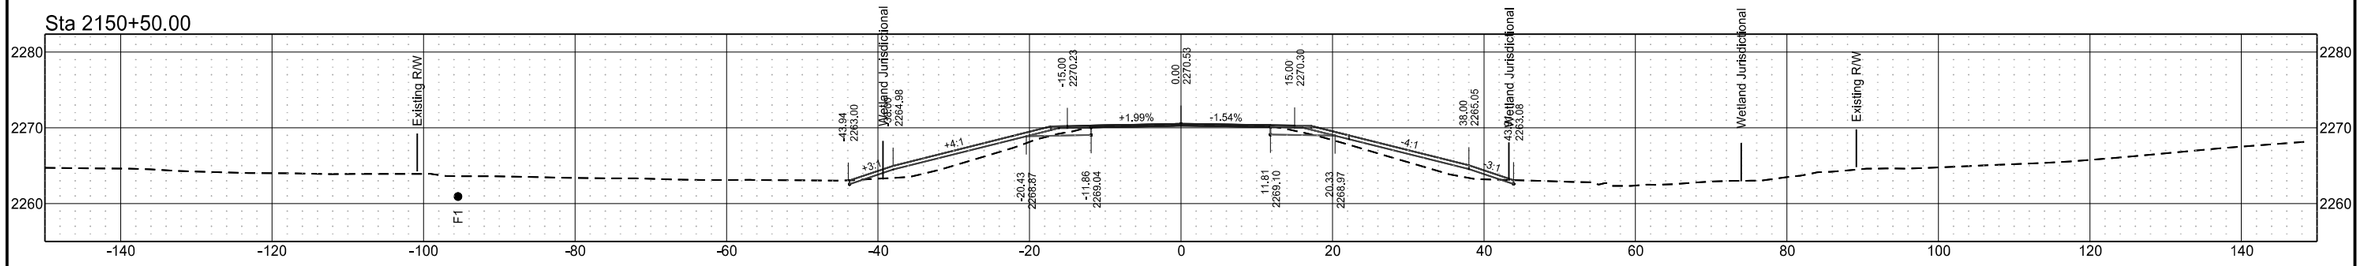

Sta 2150+00.00

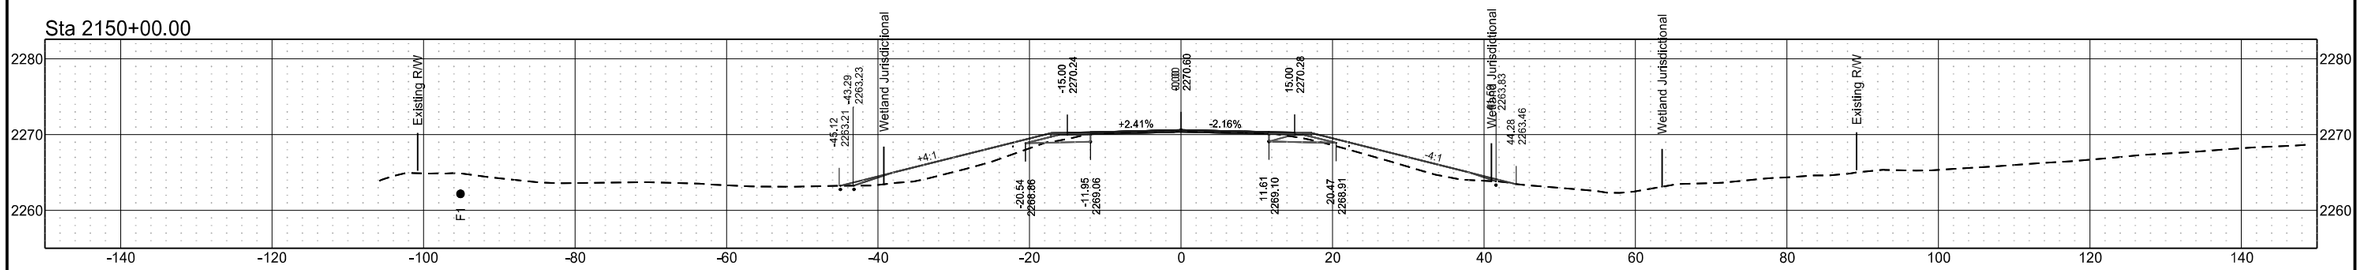


Sta 2149+50.00

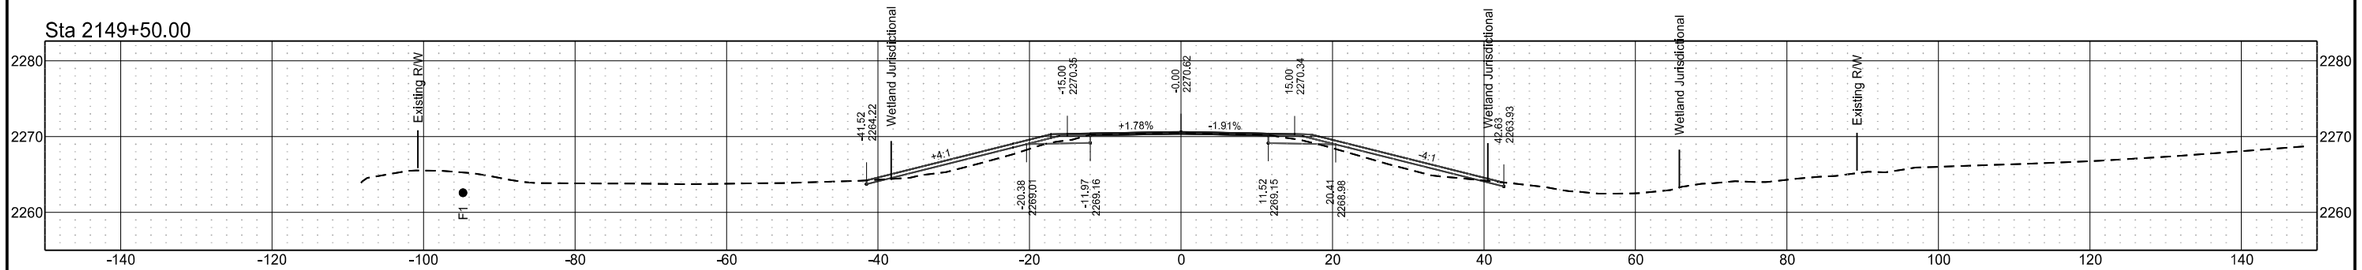


ND 49 - Grant County

	STATE	PROJECT NO.	SECTION NO.	SHEET NO.
	ND	X-1-049(031)036	200	69


Sta 2153+50.00

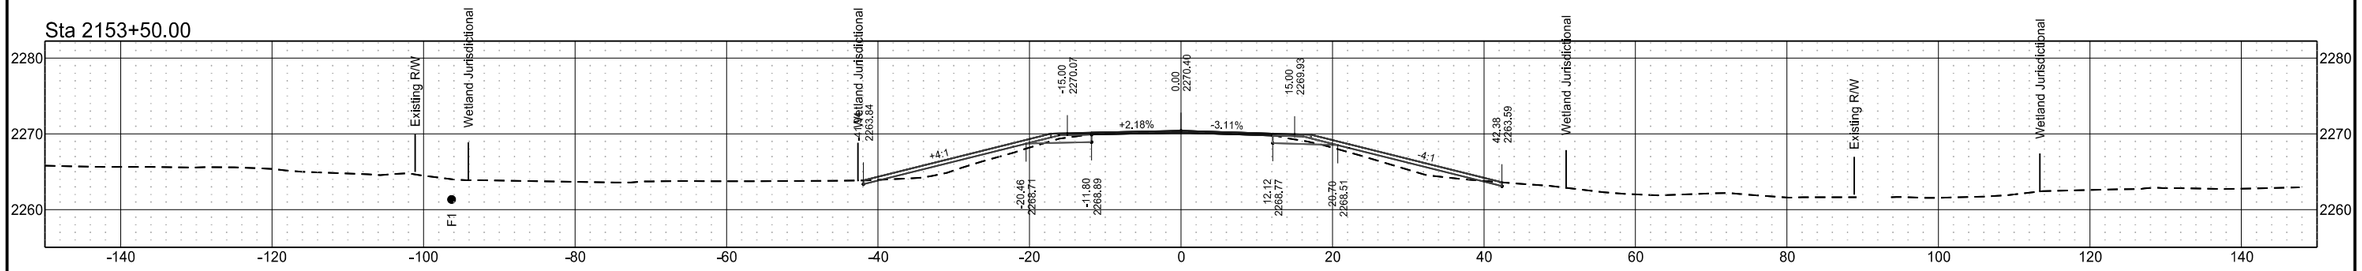


Sta 2153+00.00

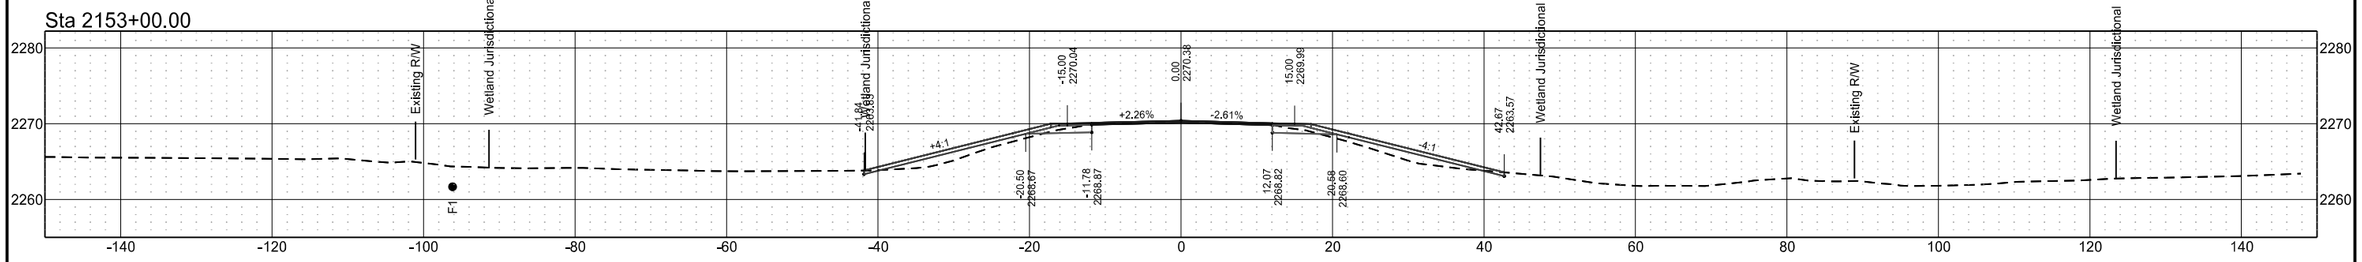

Sta 2152+50.00

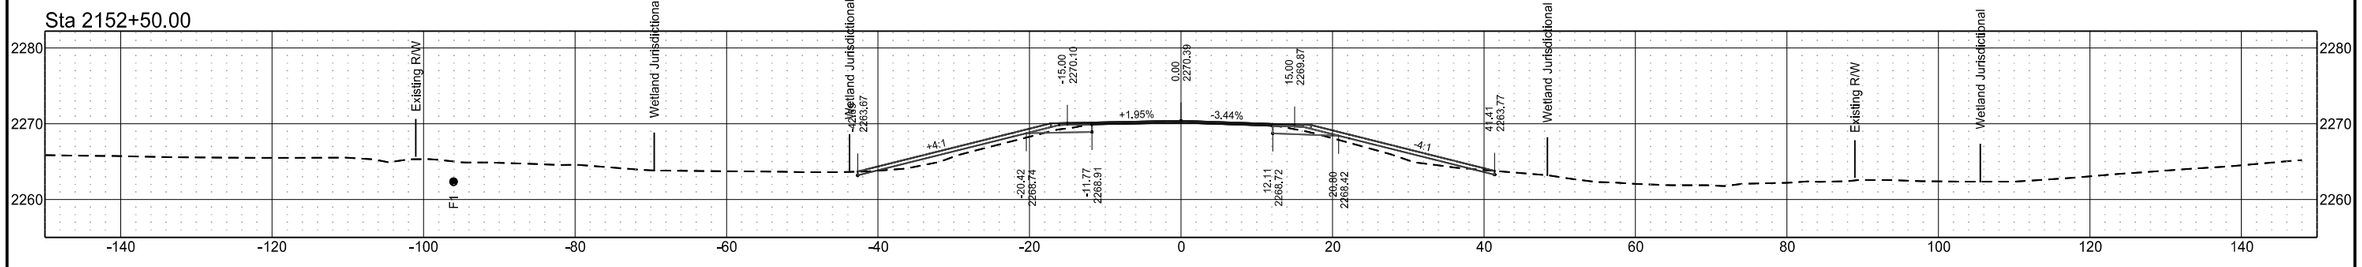



Sta 2152+00.00

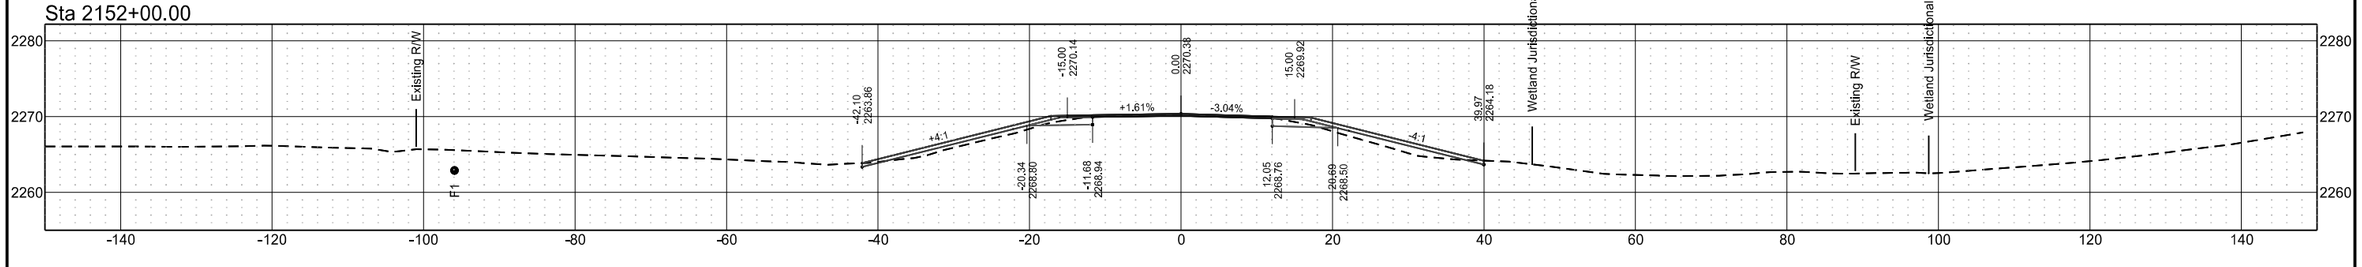



ND 49 - Grant County

	STATE	PROJECT NO.	SECTION NO.	SHEET NO.
	ND	X-1-049(031)036	200	70

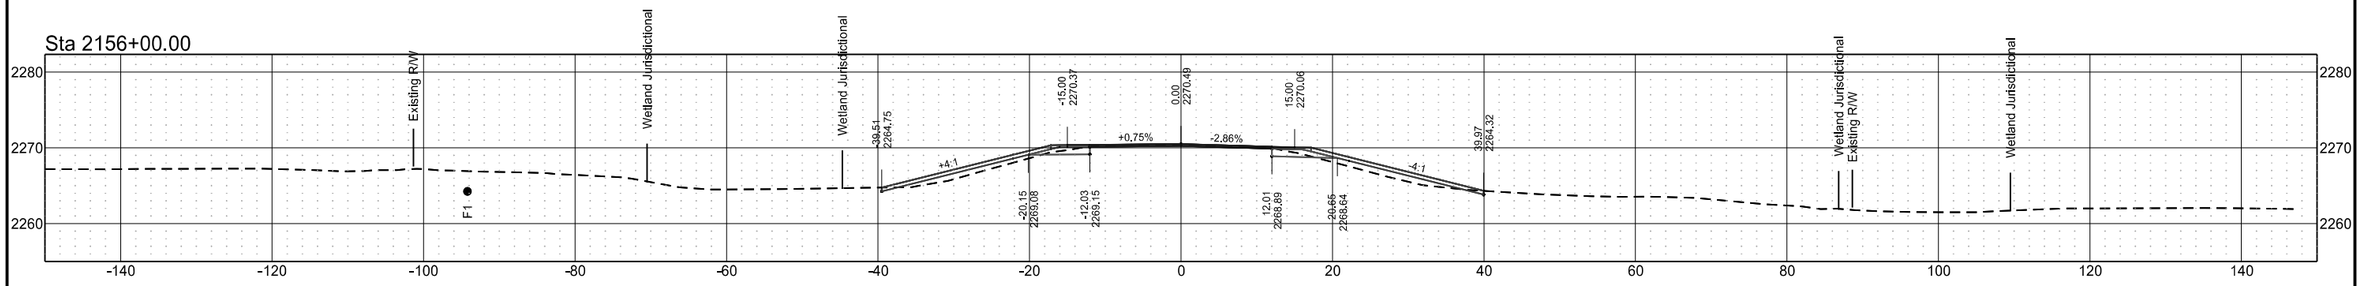

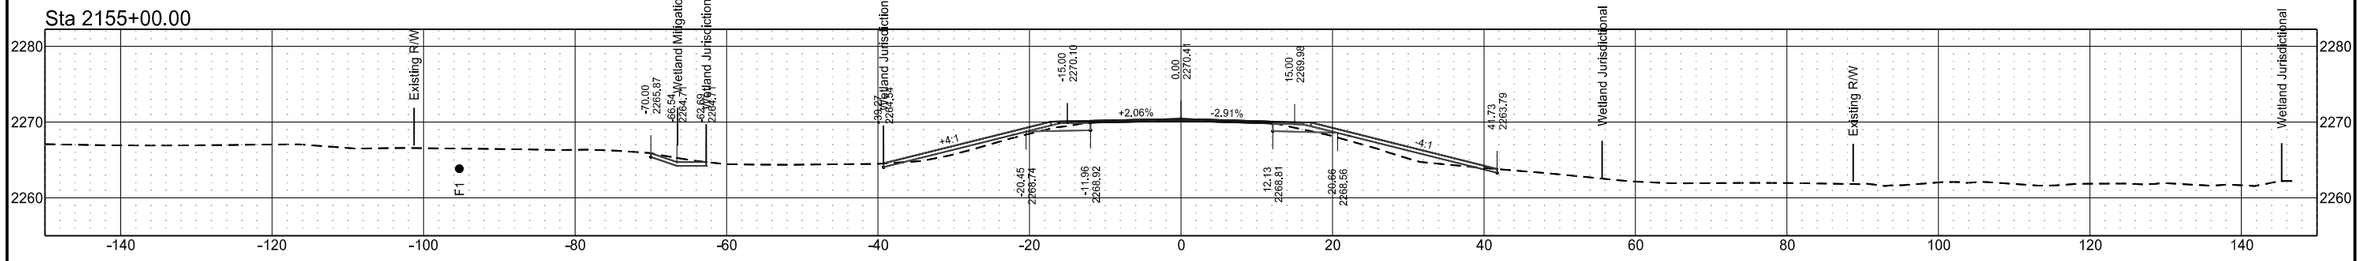


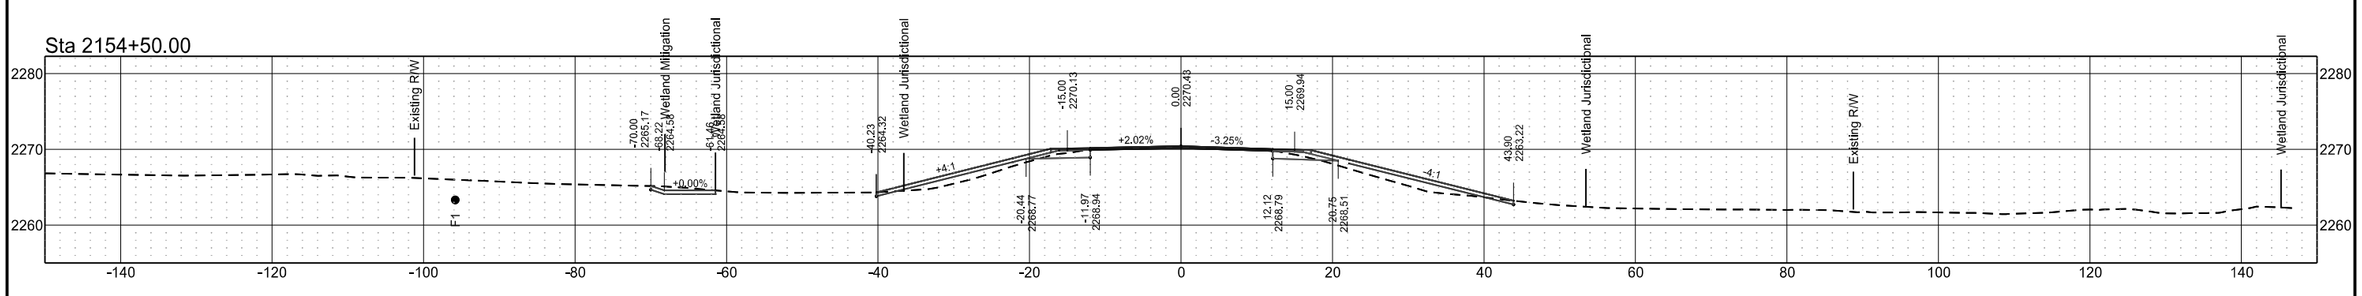

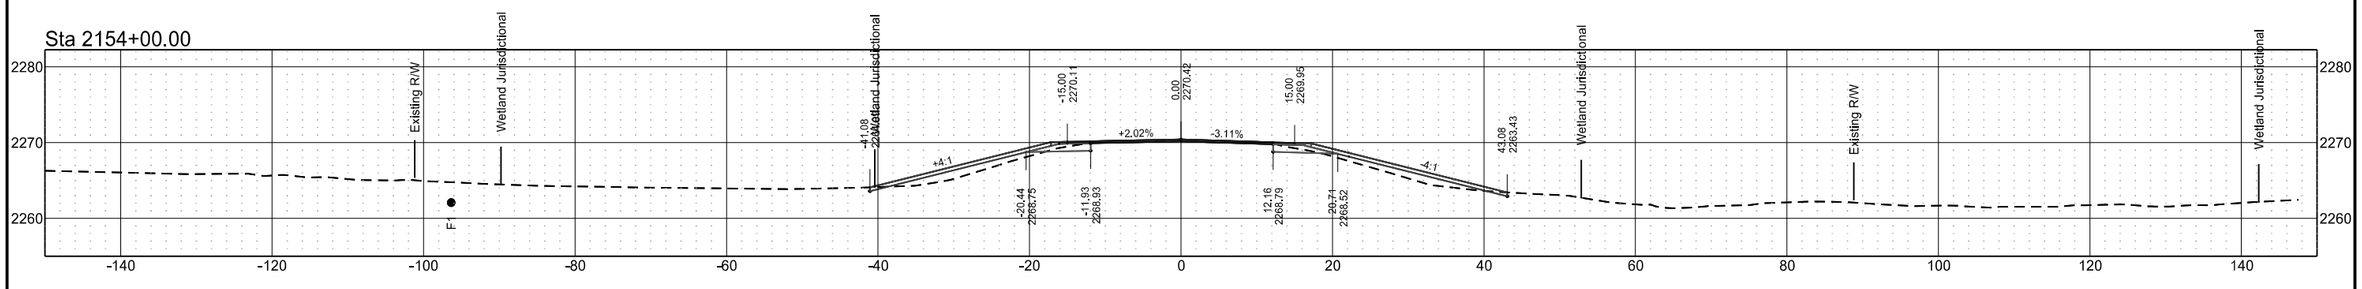

ND 49 - Grant County


	STATE	PROJECT NO.	SECTION NO.	SHEET NO.
	ND	X-1-049(031)036	200	71

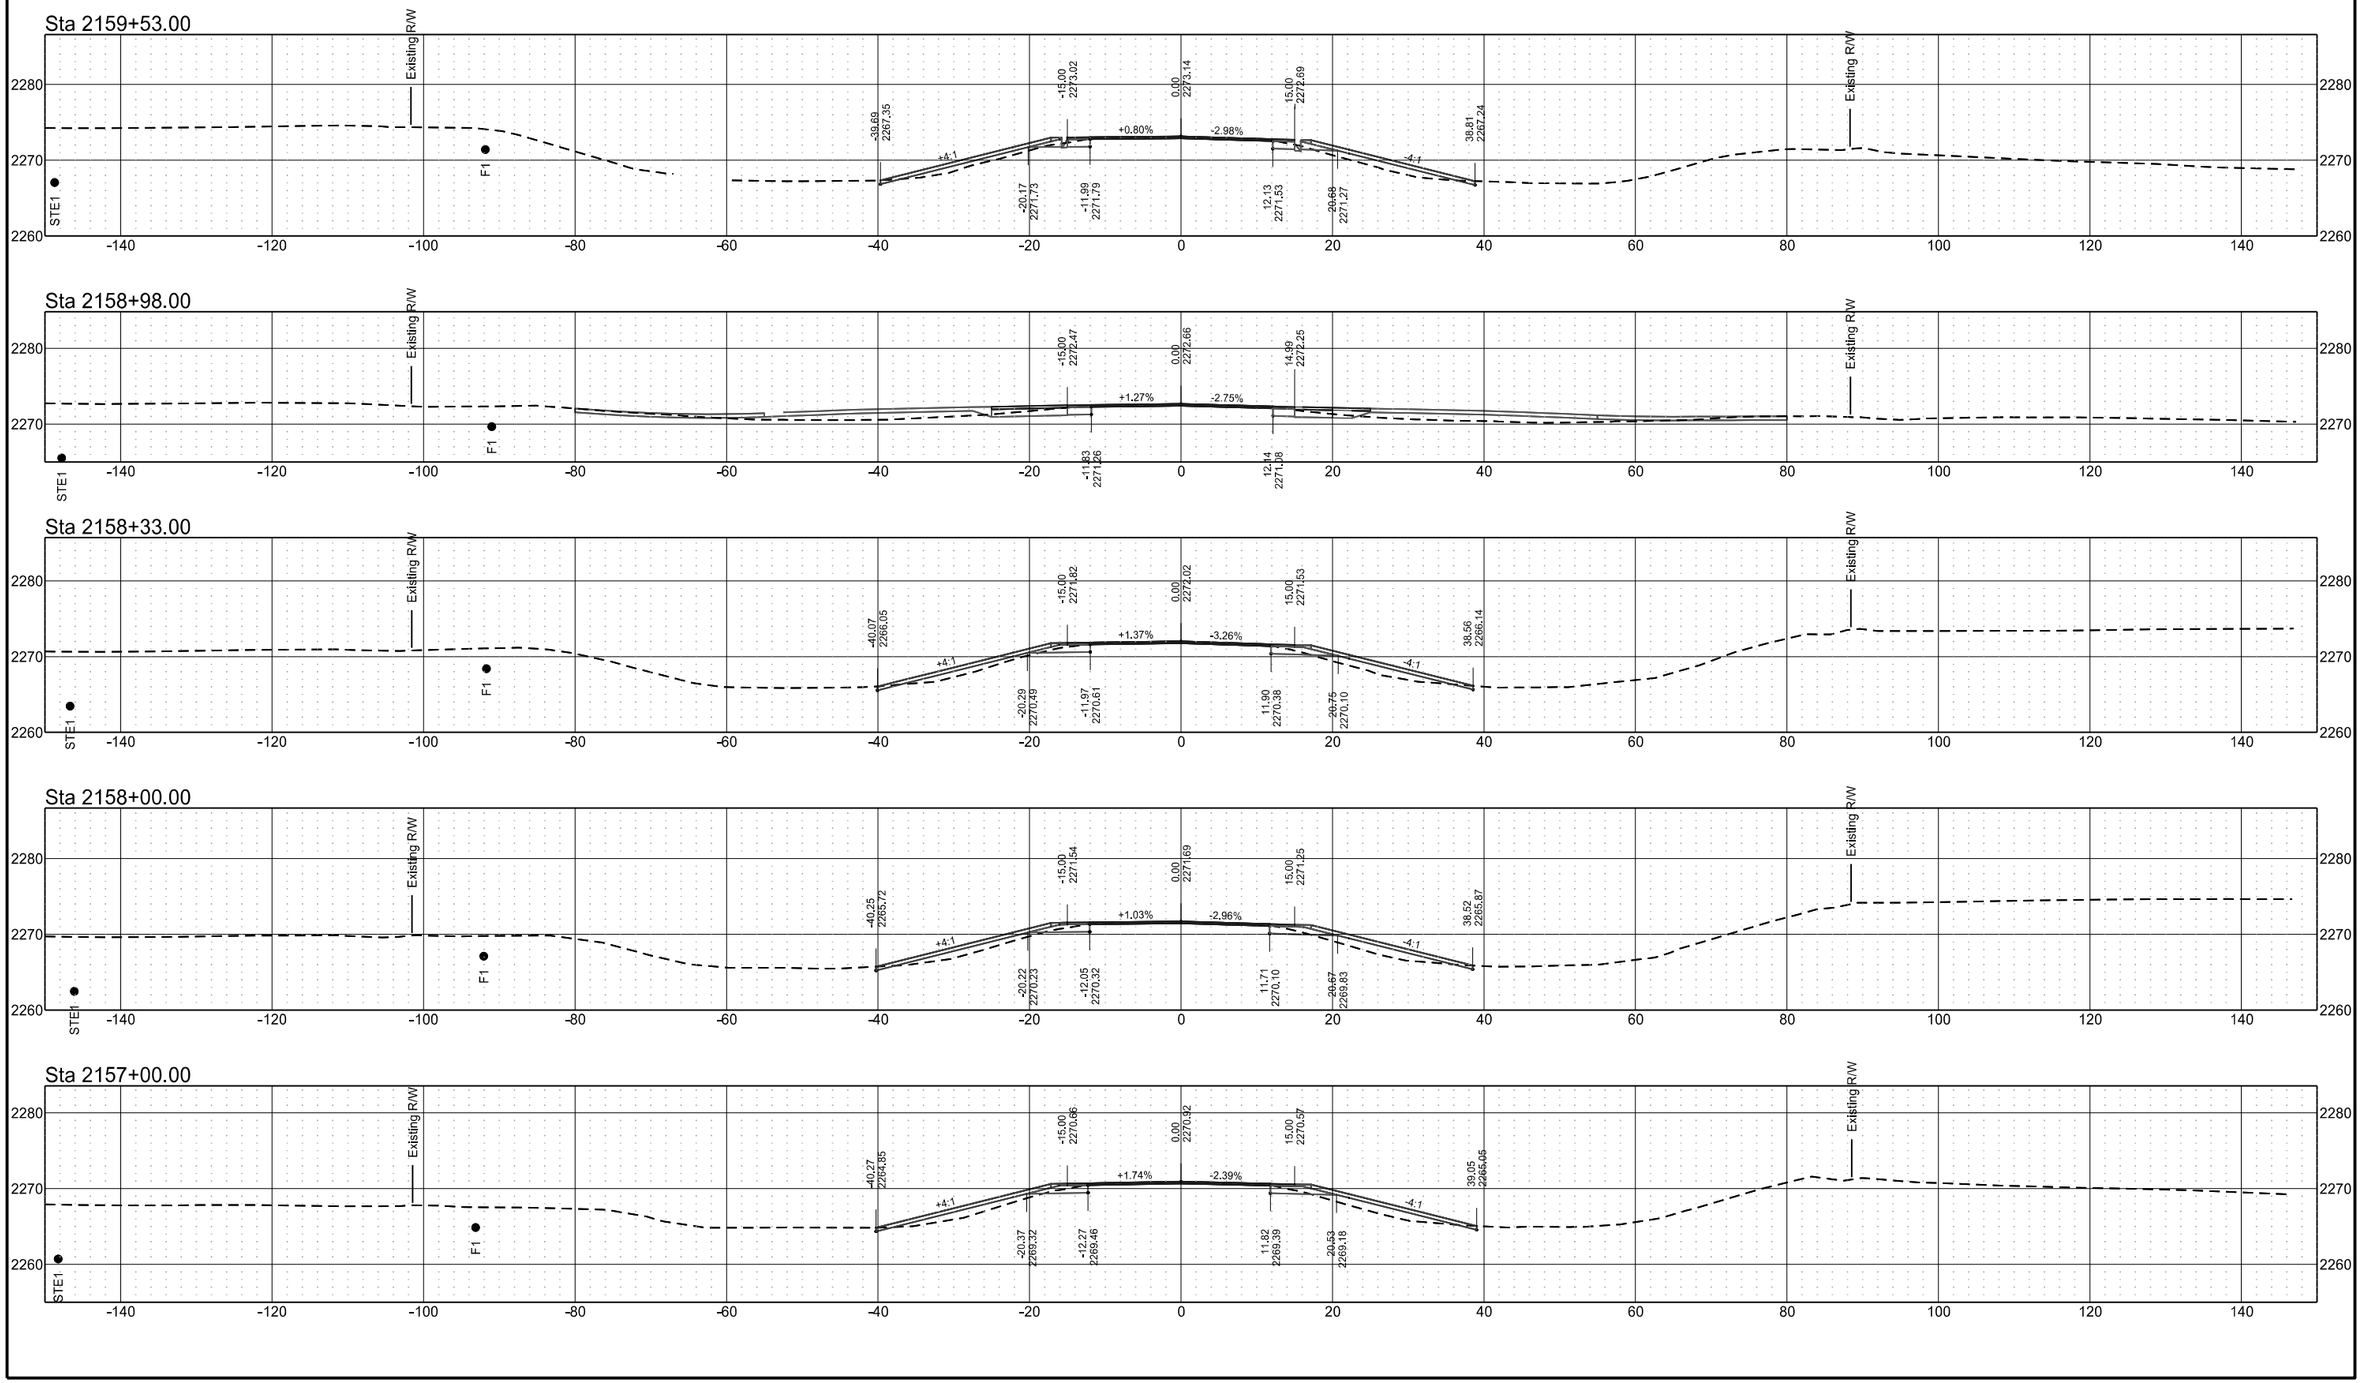


ND 49 - Grant County

	STATE	PROJECT NO.	SECTION NO.	SHEET NO.
	ND	X-1-049(031)036	200	72


Sta 2162+38.00

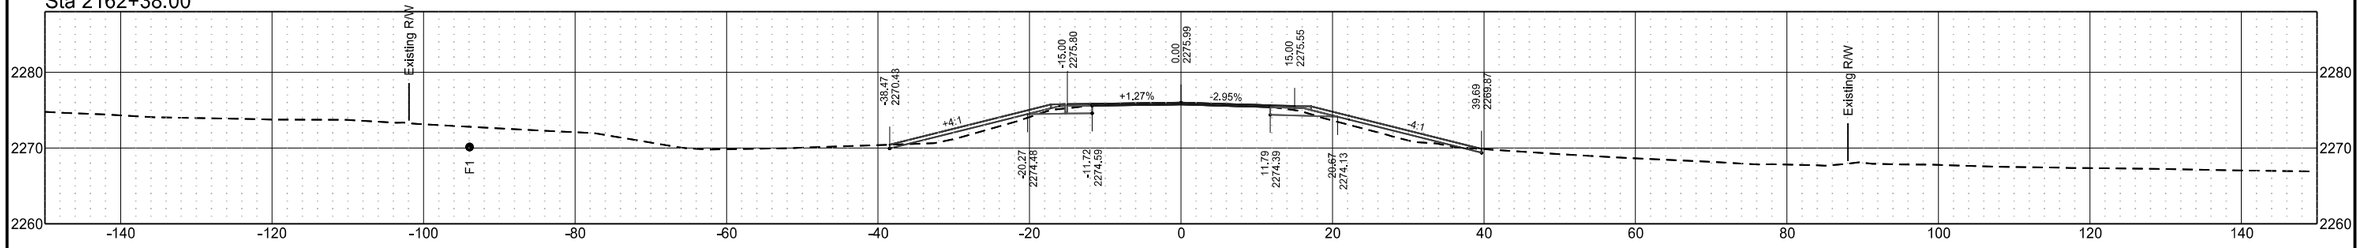


Sta 2162+00.00

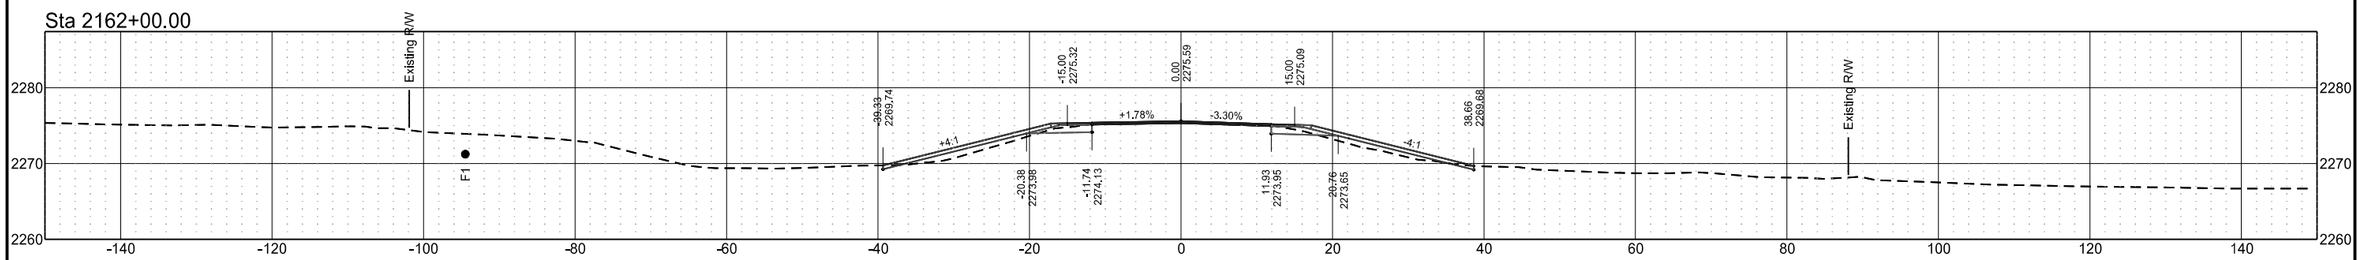

Sta 2161+00.00

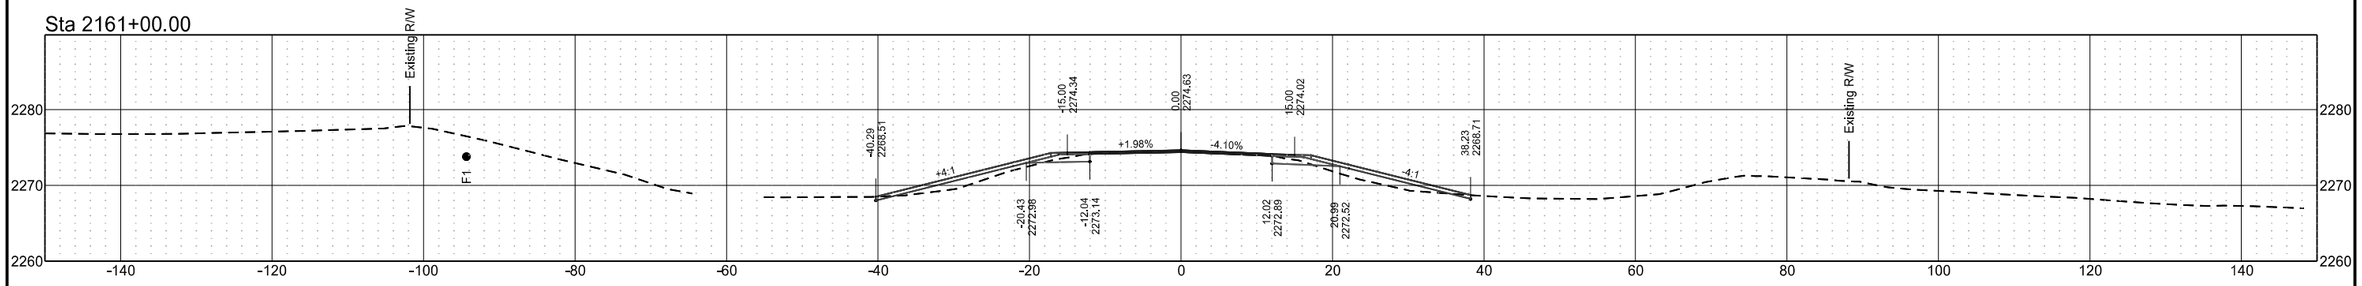


Sta 2160+00.00

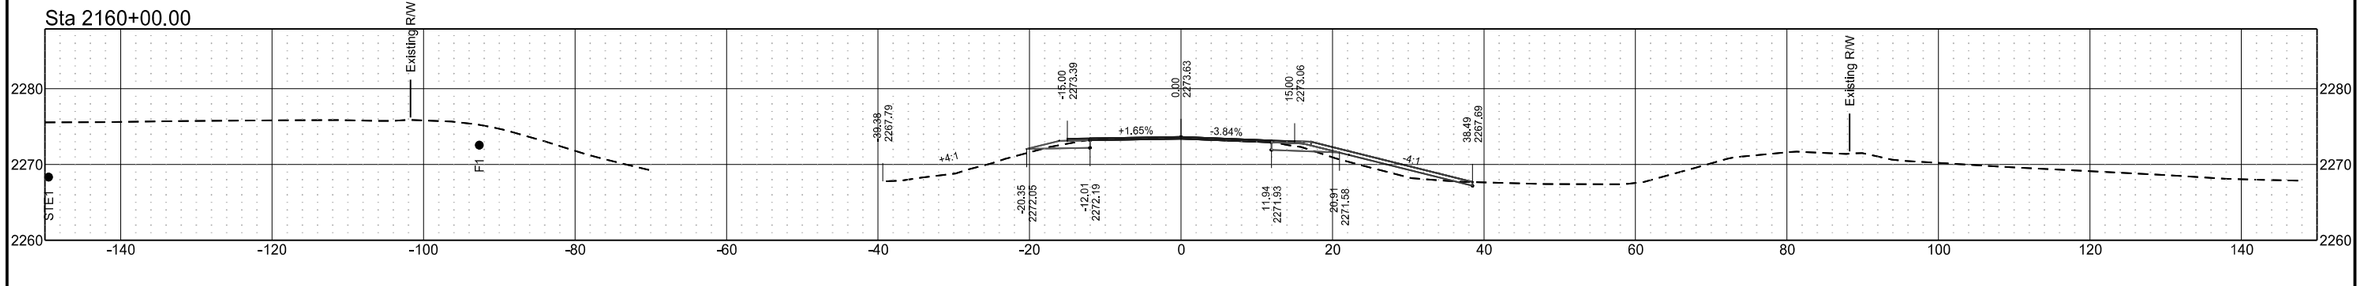


ND 49 - Grant County

	STATE	PROJECT NO.	SECTION NO.	SHEET NO.
	ND	X-1-049(031)036	200	73


Sta 2165+00.00

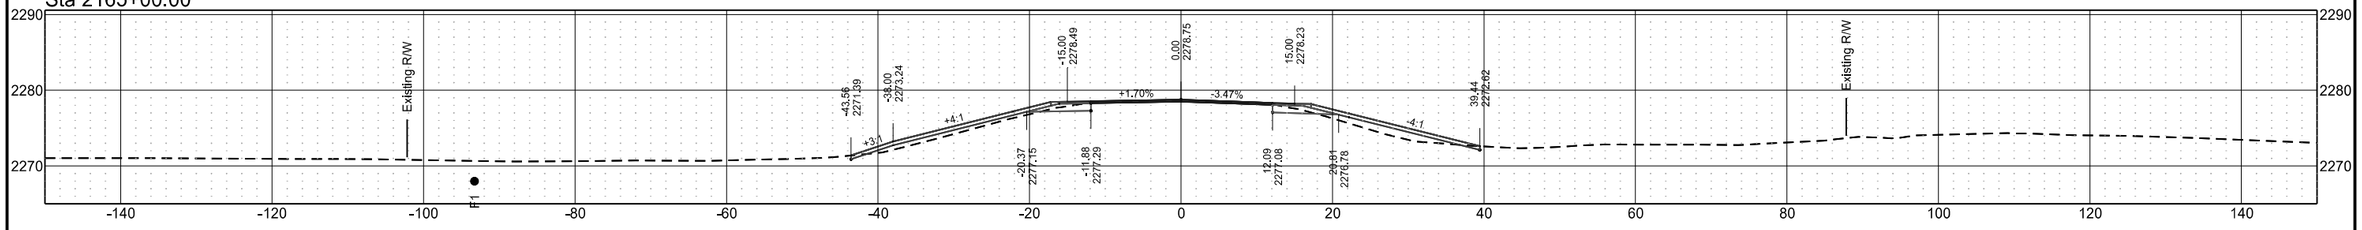


Sta 2164+00.00

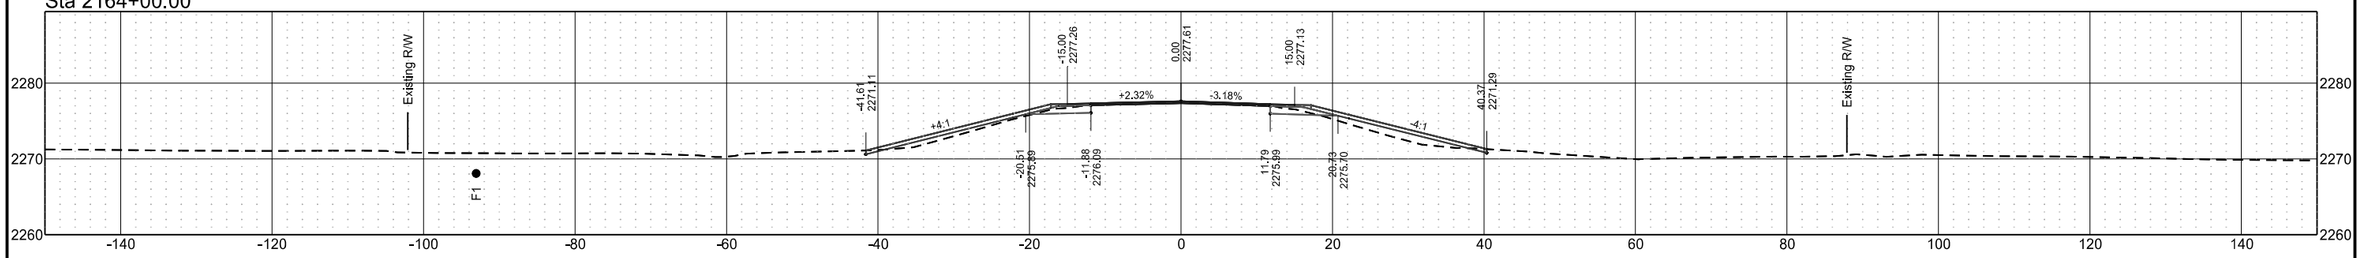

Sta 2163+55.00

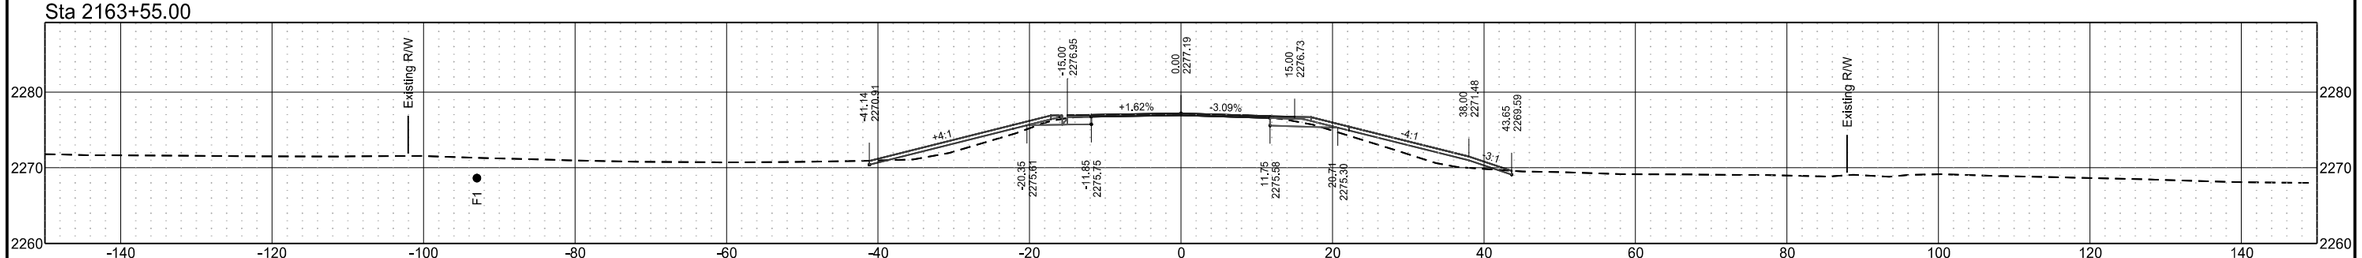


Sta 2162+99.00

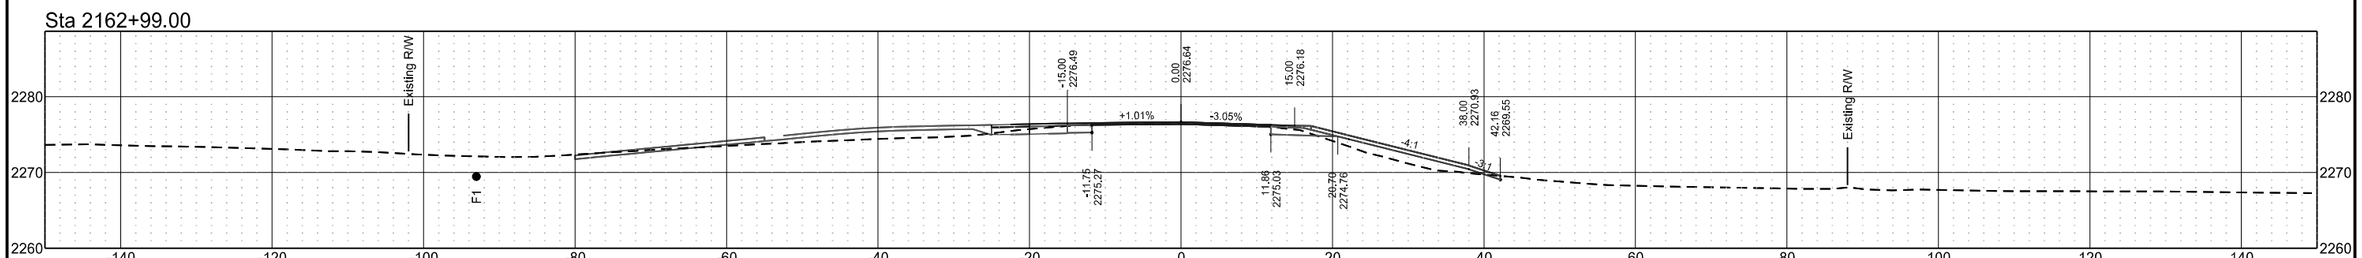


ND 49 - Grant County

	STATE	PROJECT NO.	SECTION NO.	SHEET NO.
	ND	X-1-049(031)036	200	74


Sta 2168+12.29

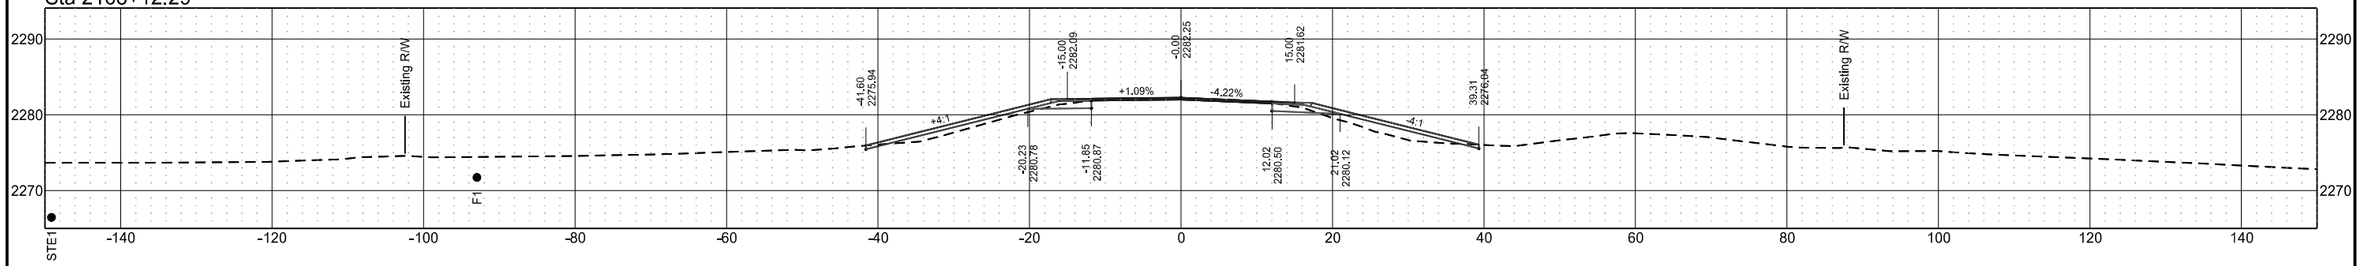


Sta 2168+00.00

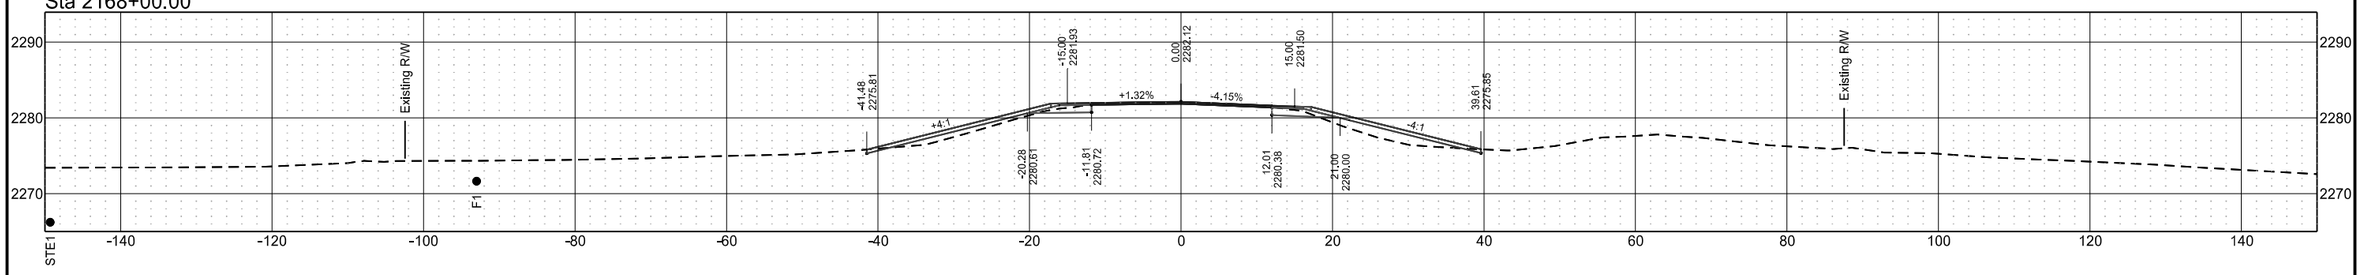

Sta 2167+00.00

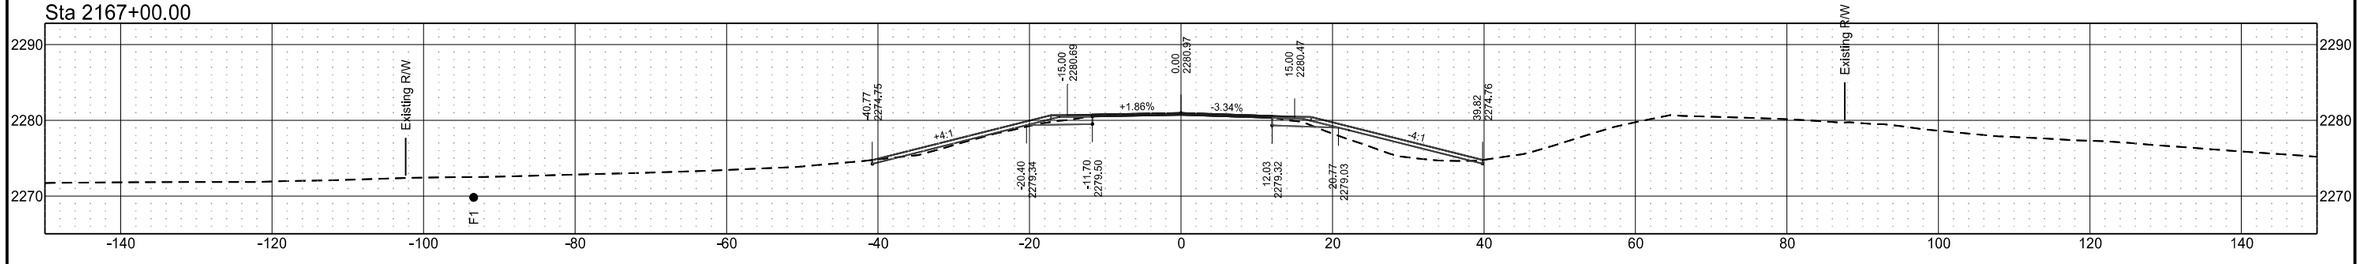

Sta 2166+00.00

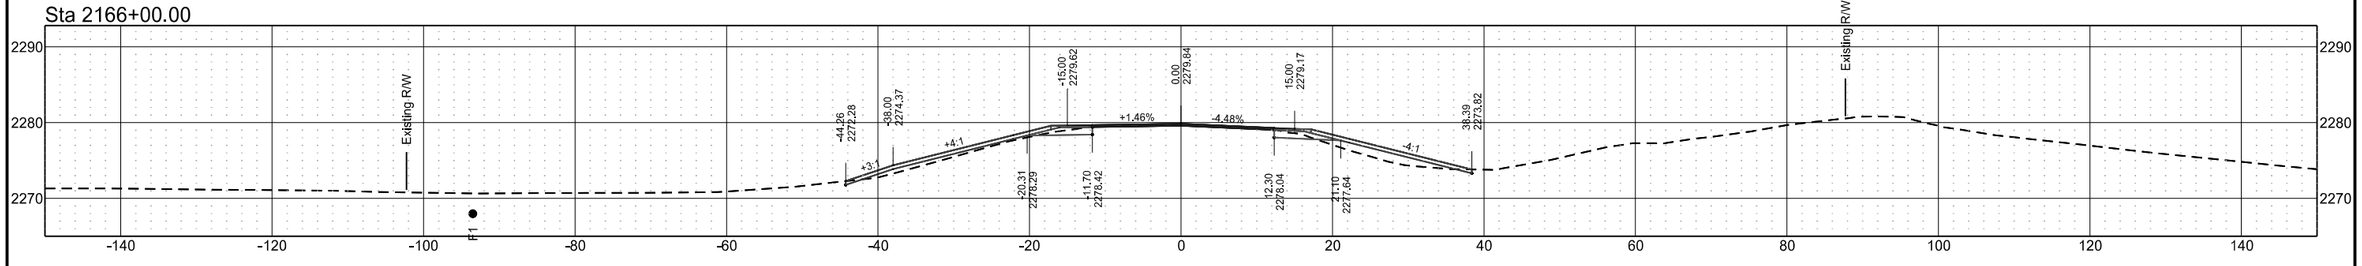


ND 49 - Grant County

	STATE	PROJECT NO.	SECTION NO.	SHEET NO.
	ND	X-1-049(031)036	200	75


ND 49 - Grant County

	STATE	PROJECT NO.	SECTION NO.	SHEET NO.
	ND	X-1-049(031)036	200	76


Sta 2175+45.00

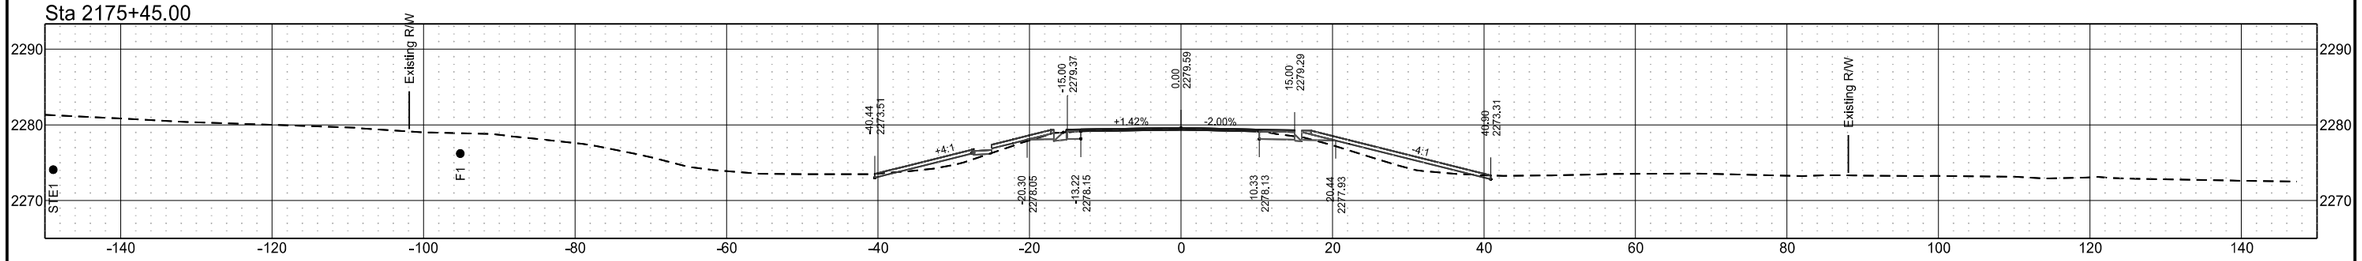


Sta 2175+00.00

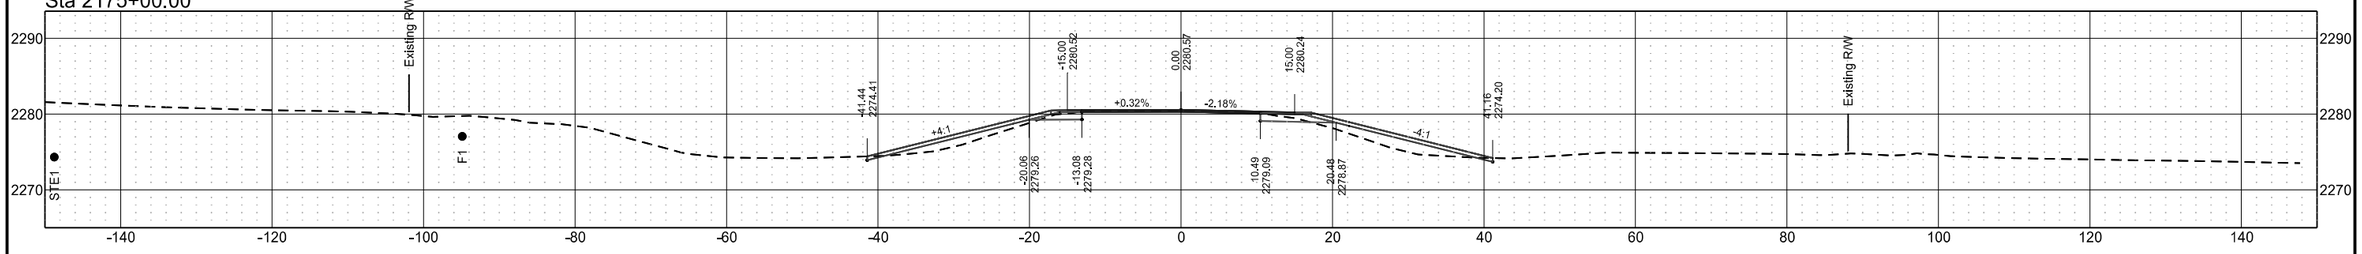

Sta 2174+00.00

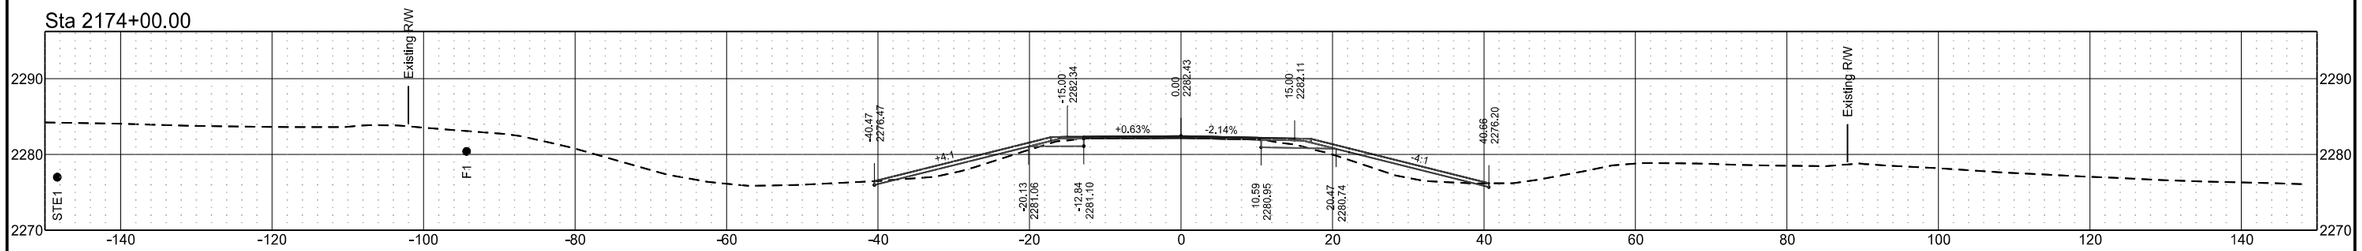


Sta 2173+00.00

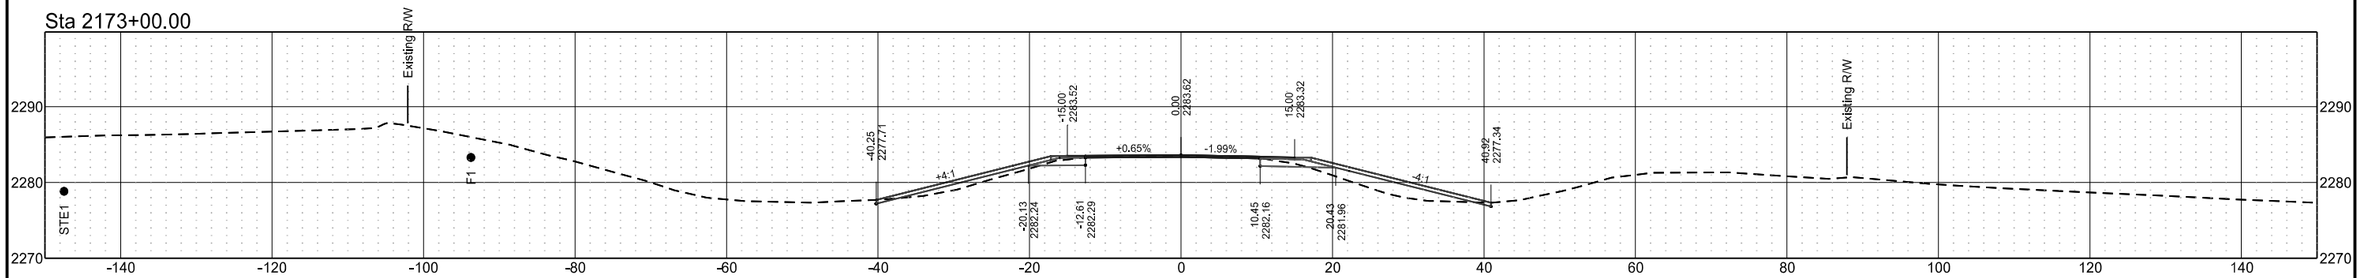


ND 49 - Grant County

	STATE	PROJECT NO.	SECTION NO.	SHEET NO.
	ND	X-1-049(031)036	200	77


Sta 2178+00.00

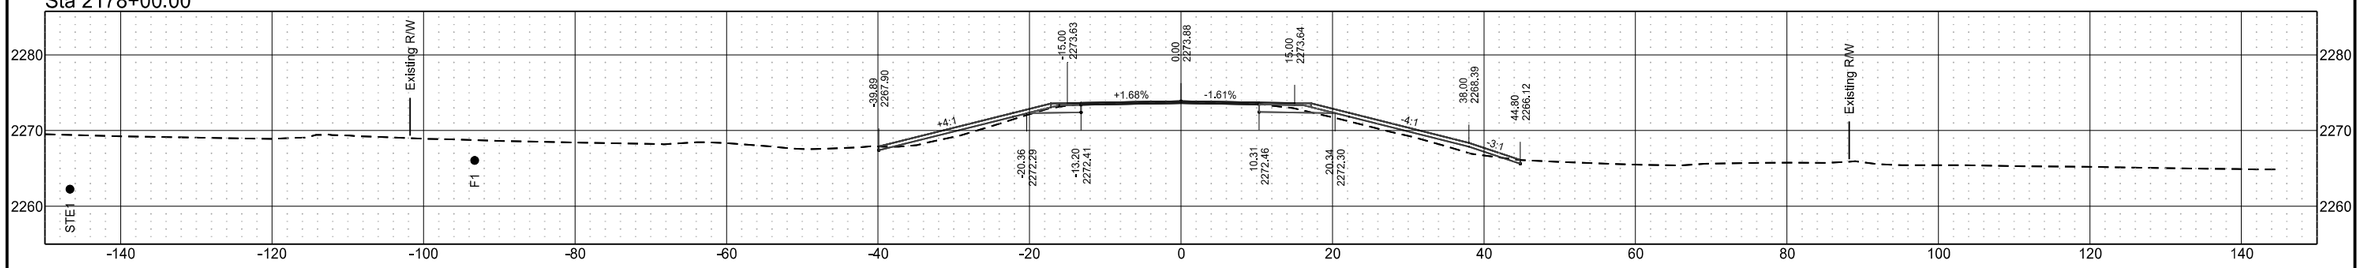


Sta 2177+00.00

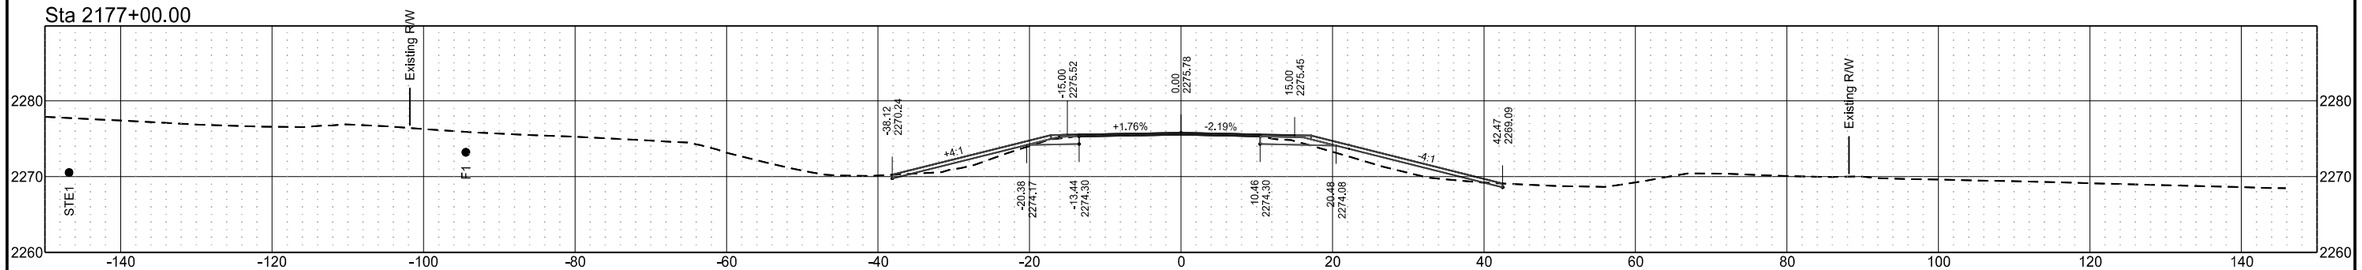

Sta 2176+79.00

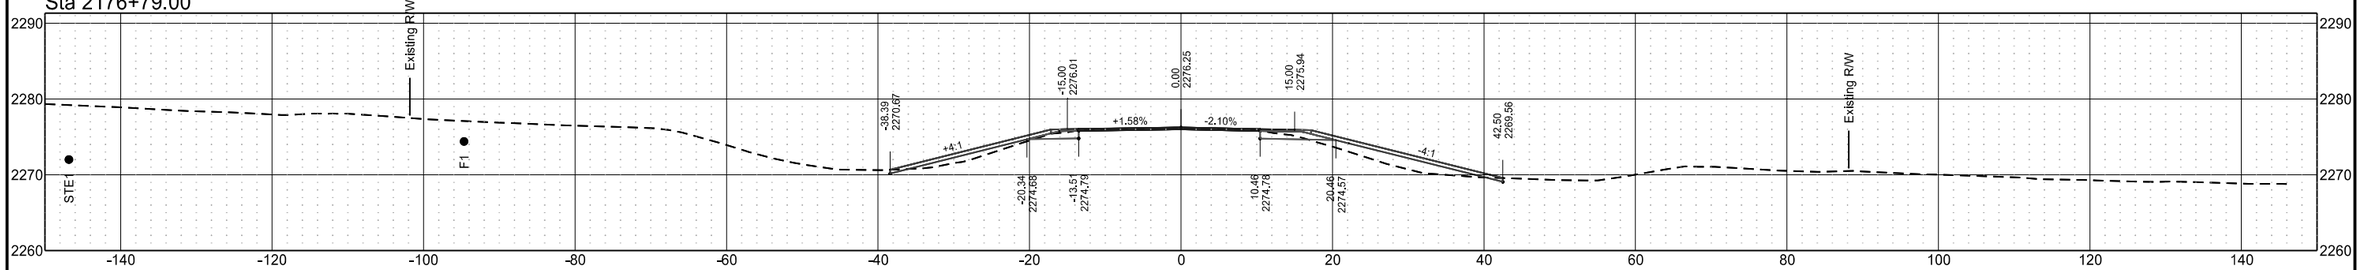


Sta 2175+98.00

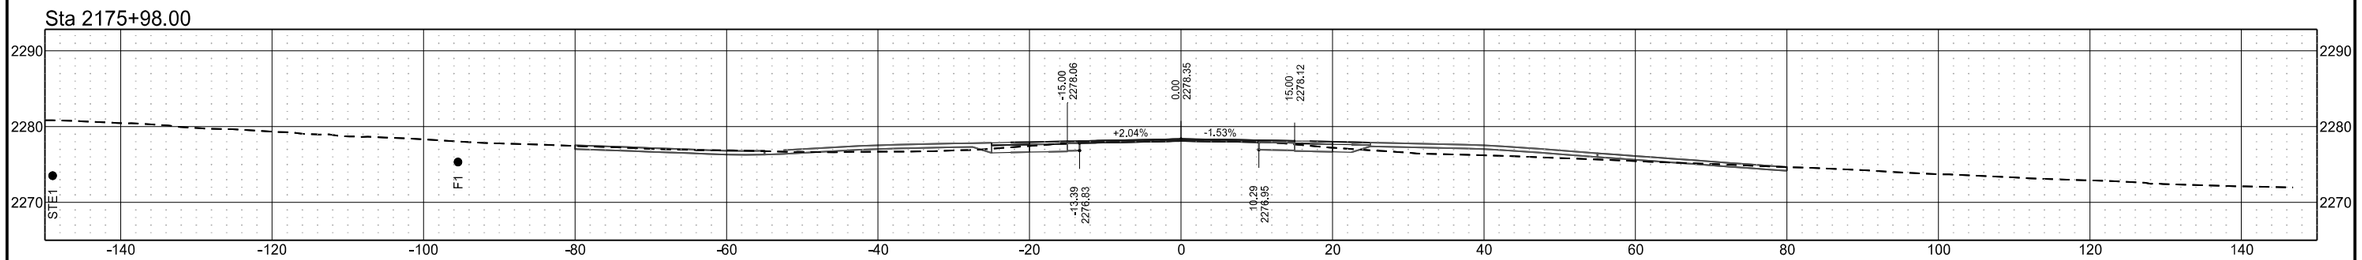


ND 49 - Grant County

	STATE	PROJECT NO.	SECTION NO.	SHEET NO.
	ND	X-1-049(031)036	200	78


Sta 2182+00.00

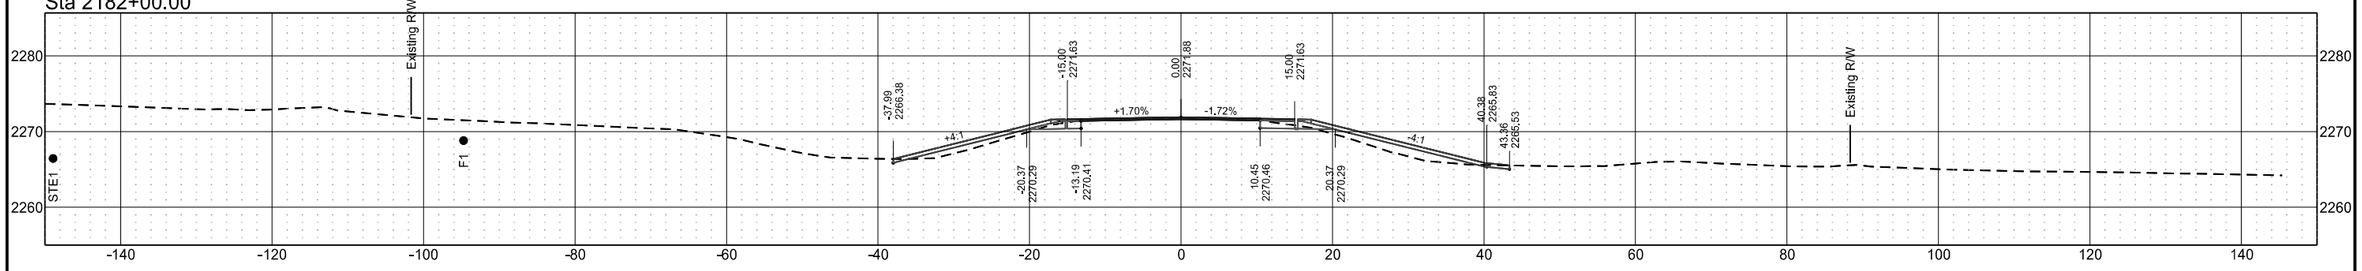


Sta 2181+00.00

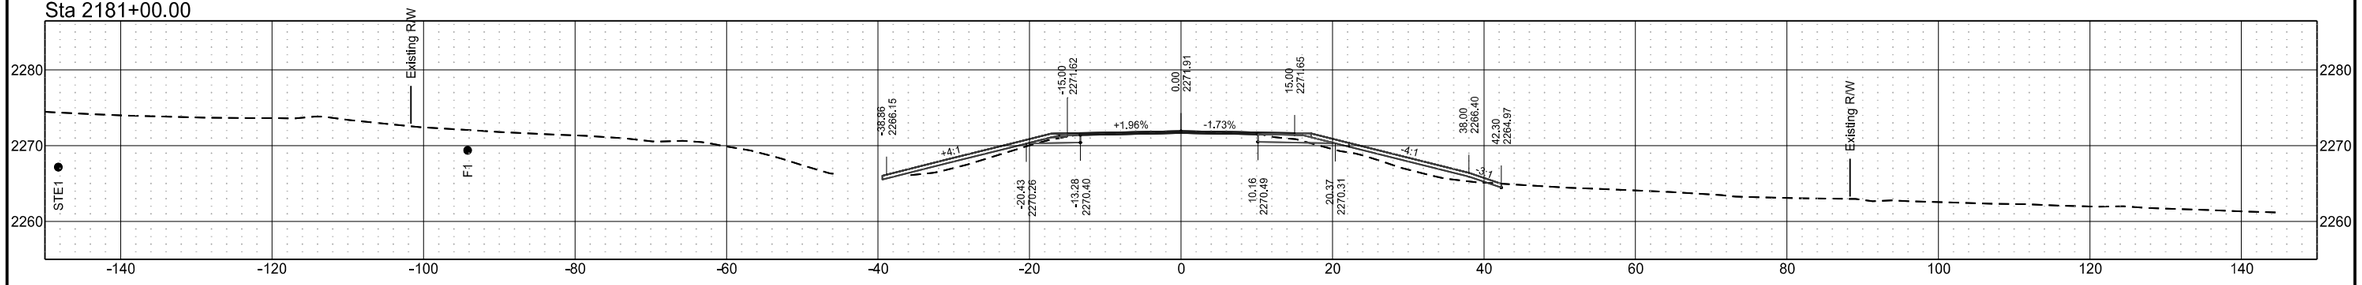

Sta 2180+00.00

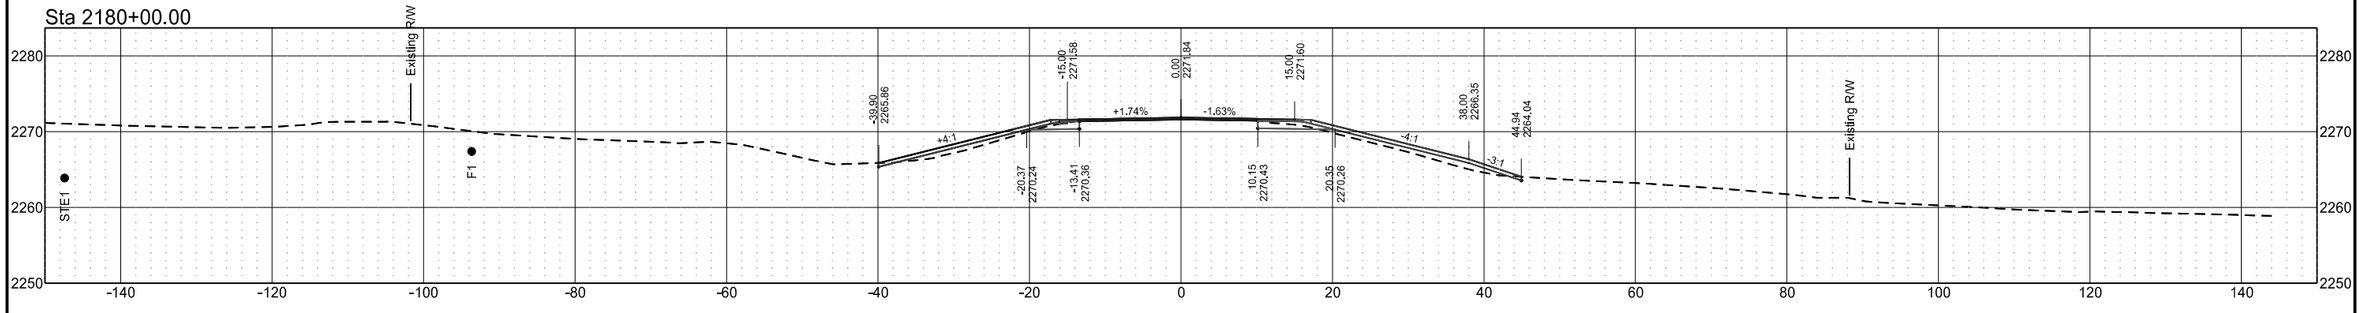


Sta 2179+00.00

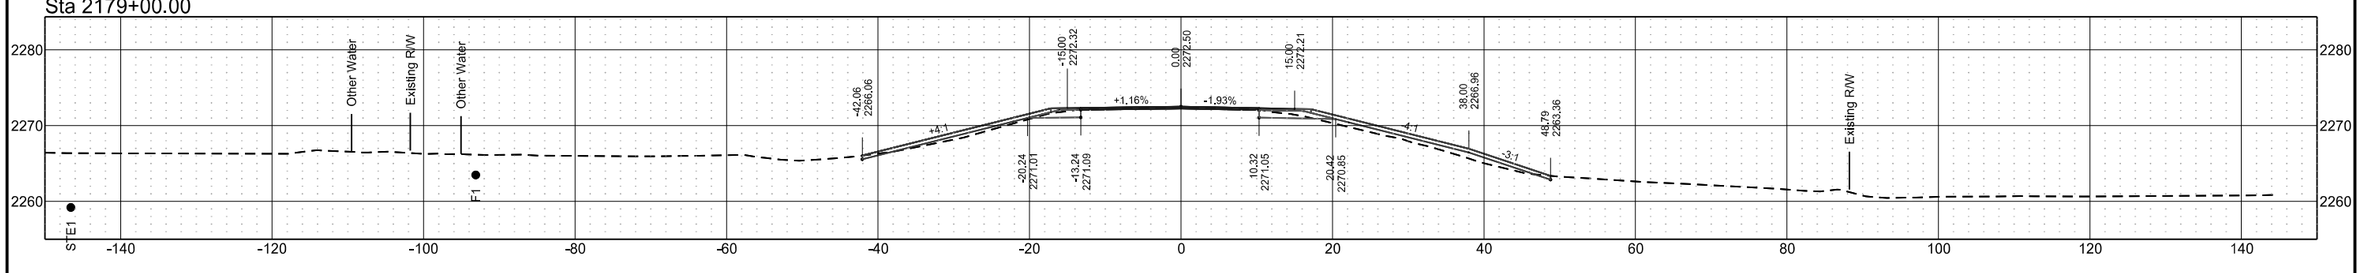


ND 49 - Grant County

	STATE	PROJECT NO.	SECTION NO.	SHEET NO.
	ND	X-1-049(031)036	200	79


Sta 2185+00.00

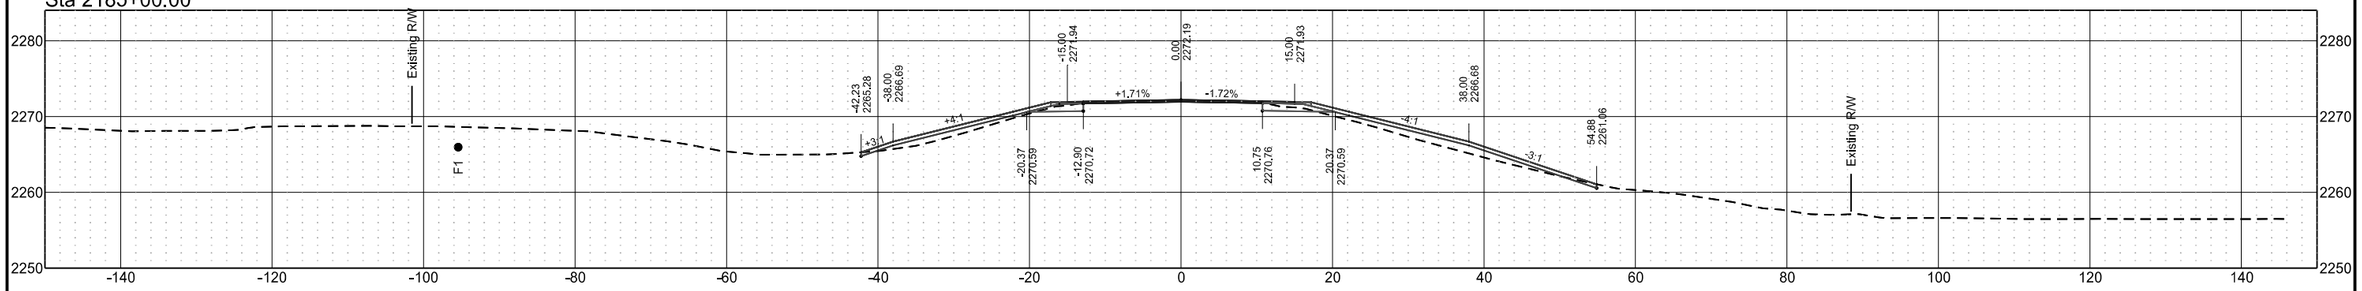


Sta 2184+00.00

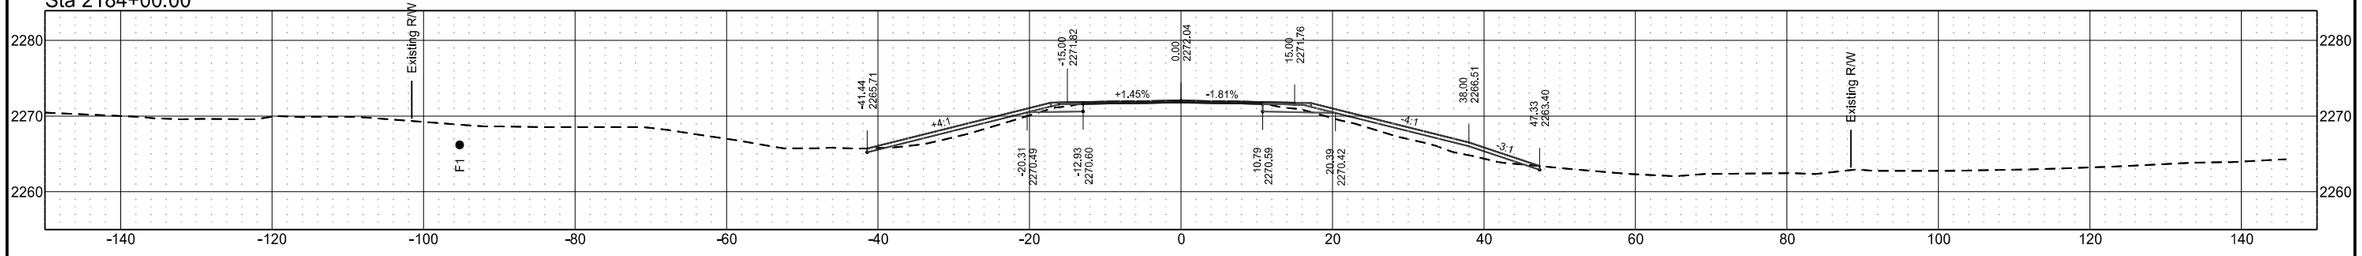

Sta 2183+23.00

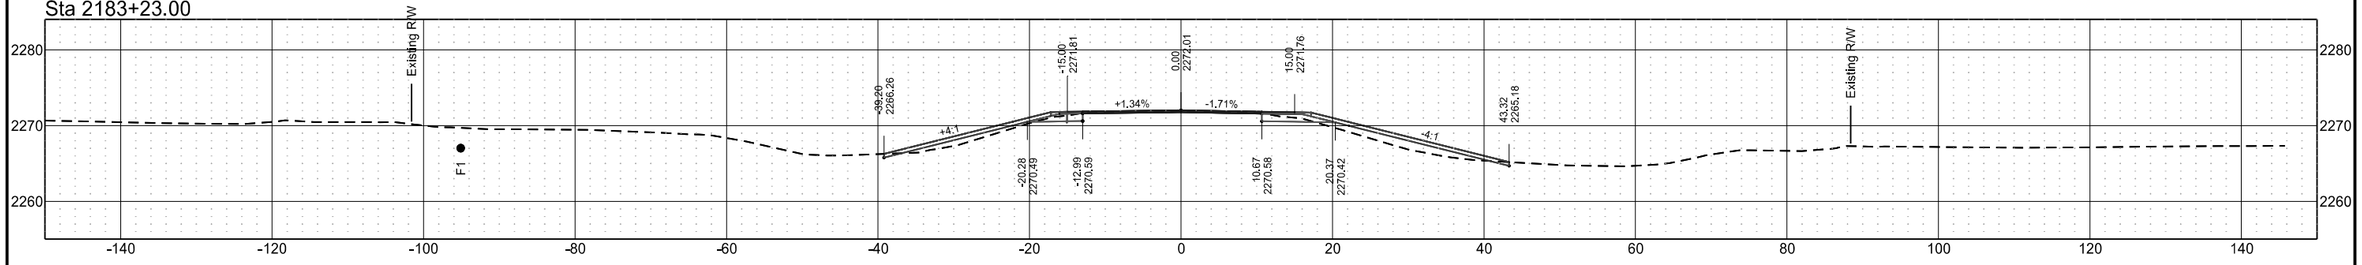


Sta 2182+60.00

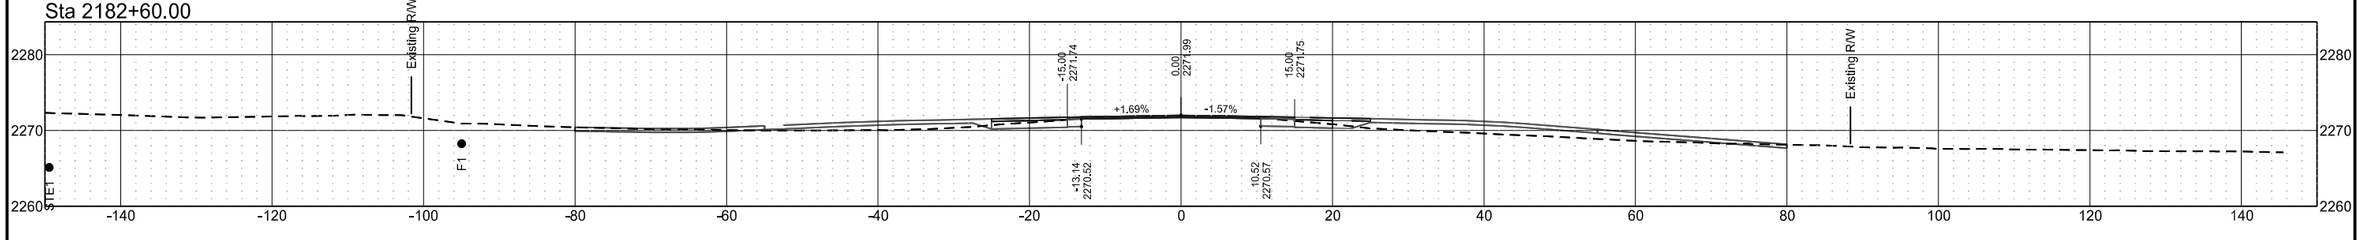


ND 49 - Grant County

	STATE	PROJECT NO.	SECTION NO.	SHEET NO.
	ND	X-1-049(031)036	200	80


Sta 2189+00.00

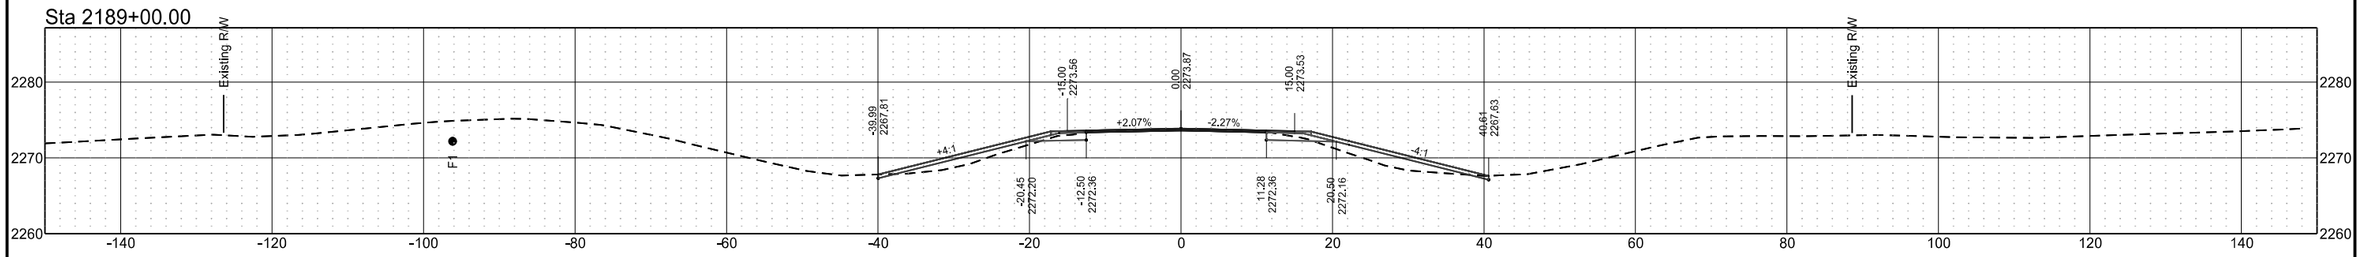


Sta 2188+00.00

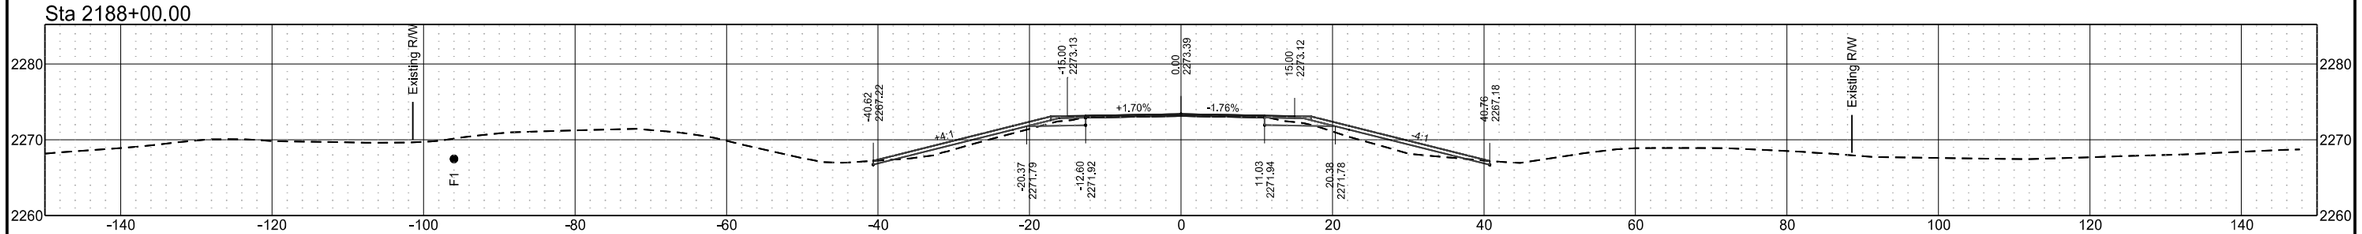

Sta 2187+00.00

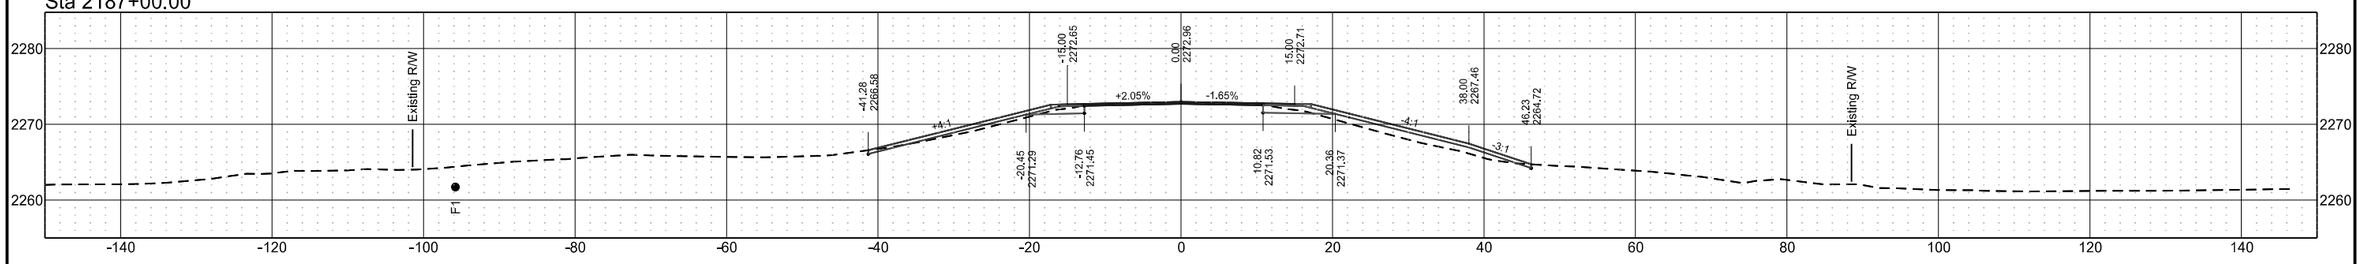


Sta 2186+00.00

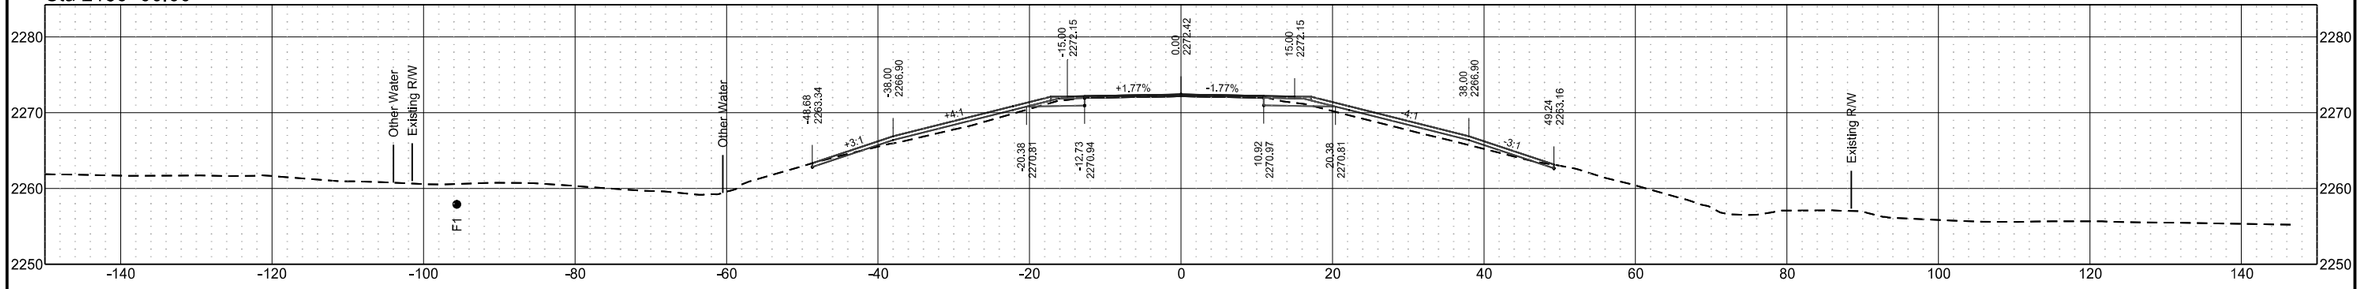

ND 49 - Grant County


	STATE	PROJECT NO.	SECTION NO.	SHEET NO.
	ND	X-1-049(031)036	200	81

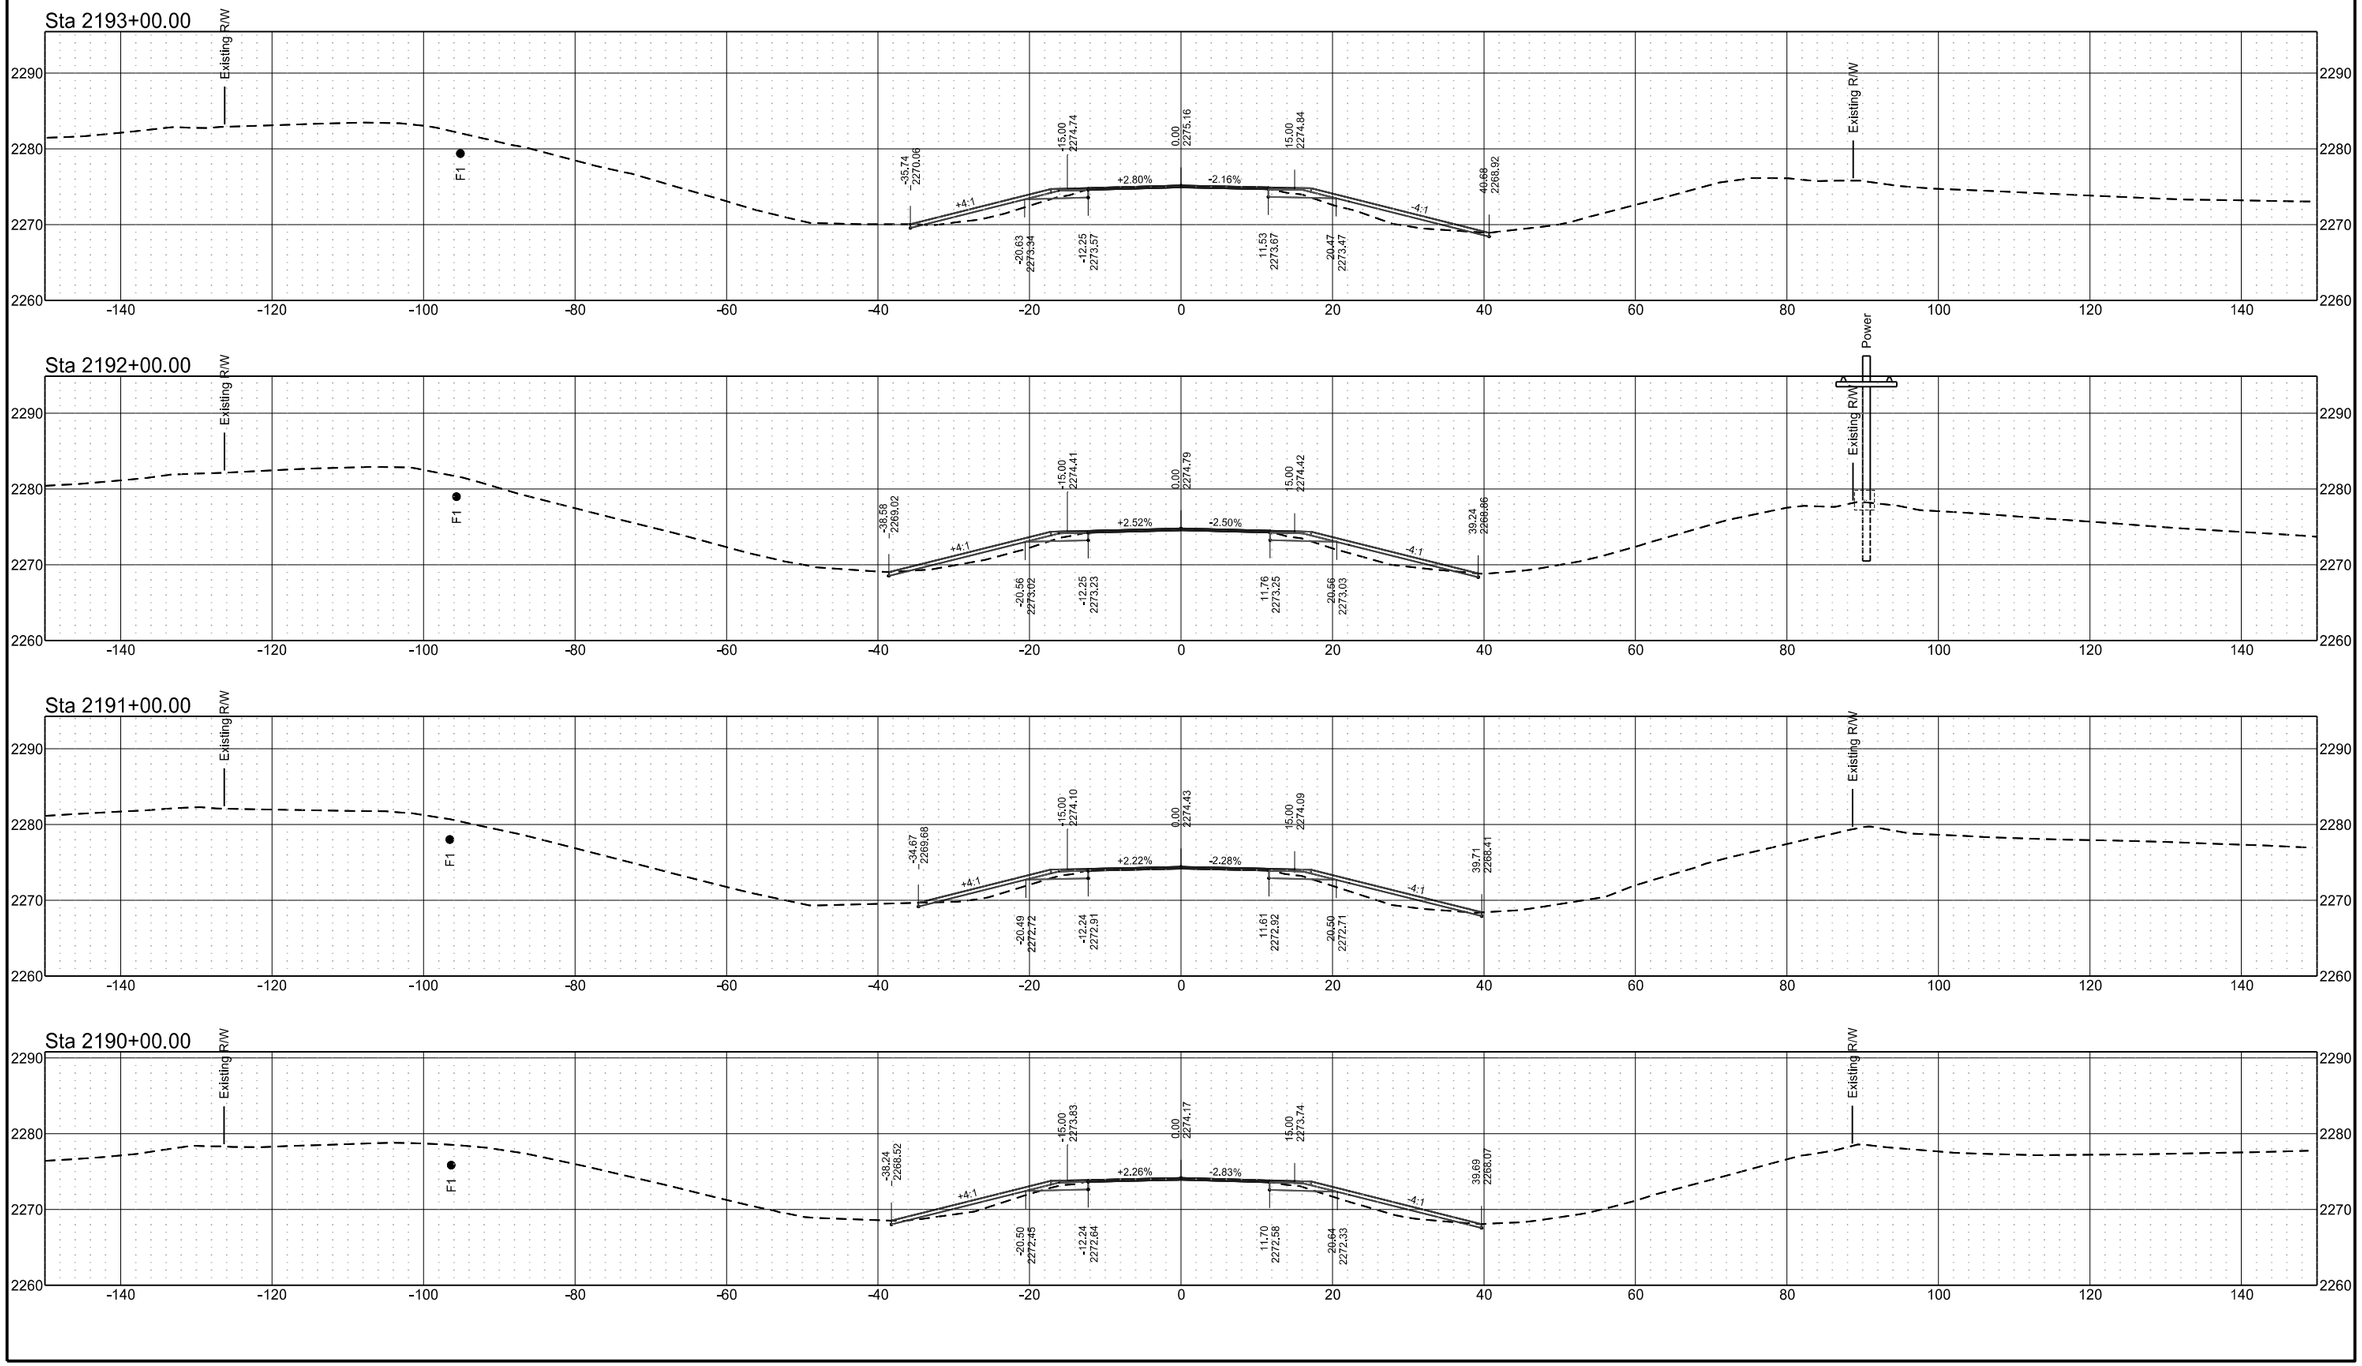


ND 49 - Grant County

	STATE	PROJECT NO.	SECTION NO.	SHEET NO.
	ND	X-1-049(031)036	200	82


Sta 2196+00.00

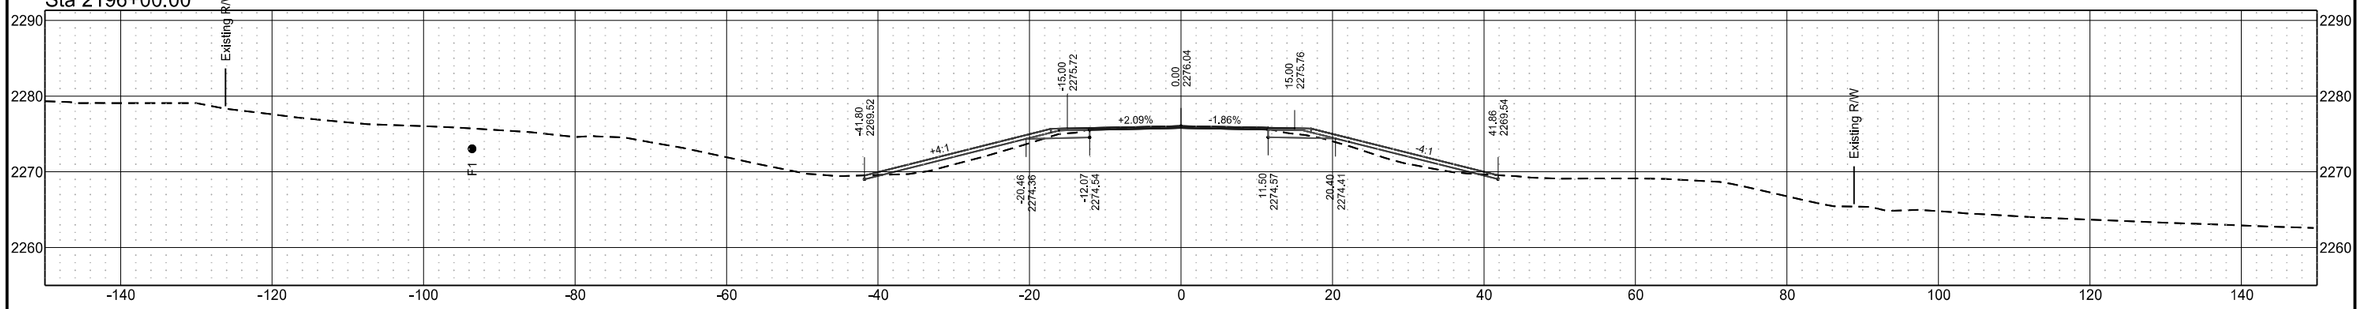

Sta 2195+00.00

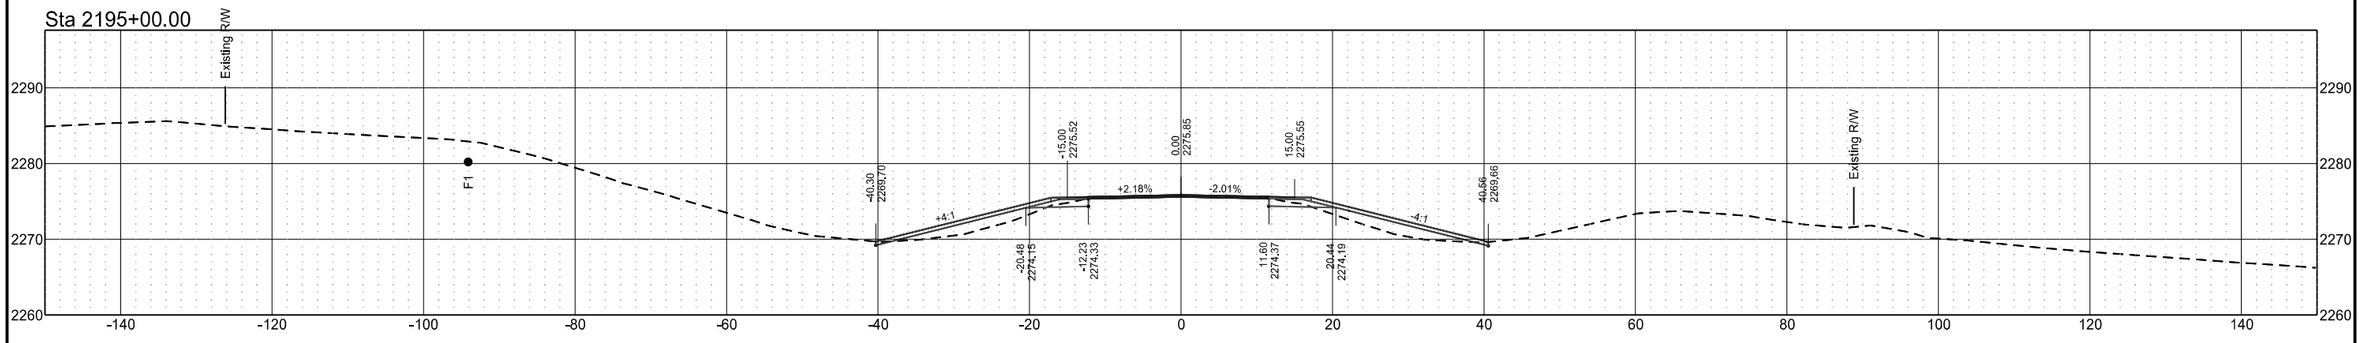


Sta 2194+00.00

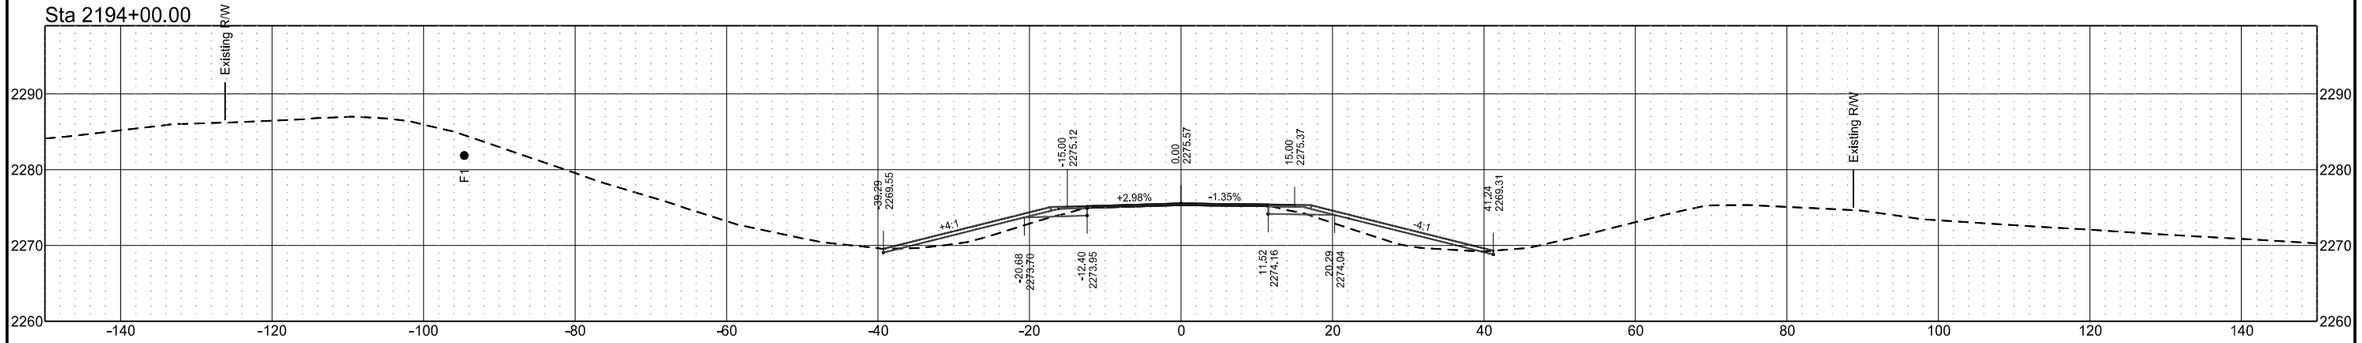


ND 49 - Grant County

	STATE	PROJECT NO.	SECTION NO.	SHEET NO.
	ND	X-1-049(031)036	200	83


Sta 2200+00.00

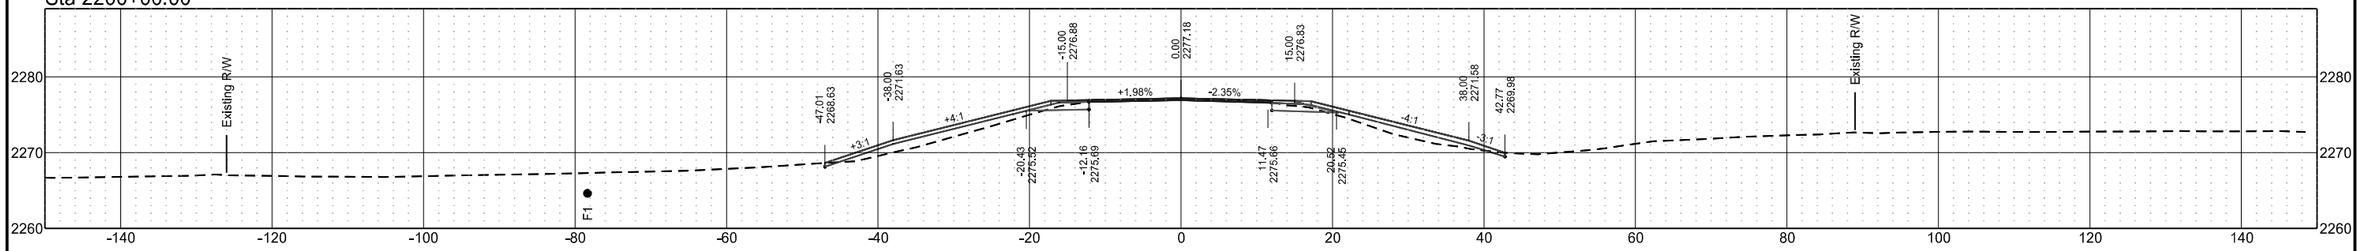


Sta 2199+00.00

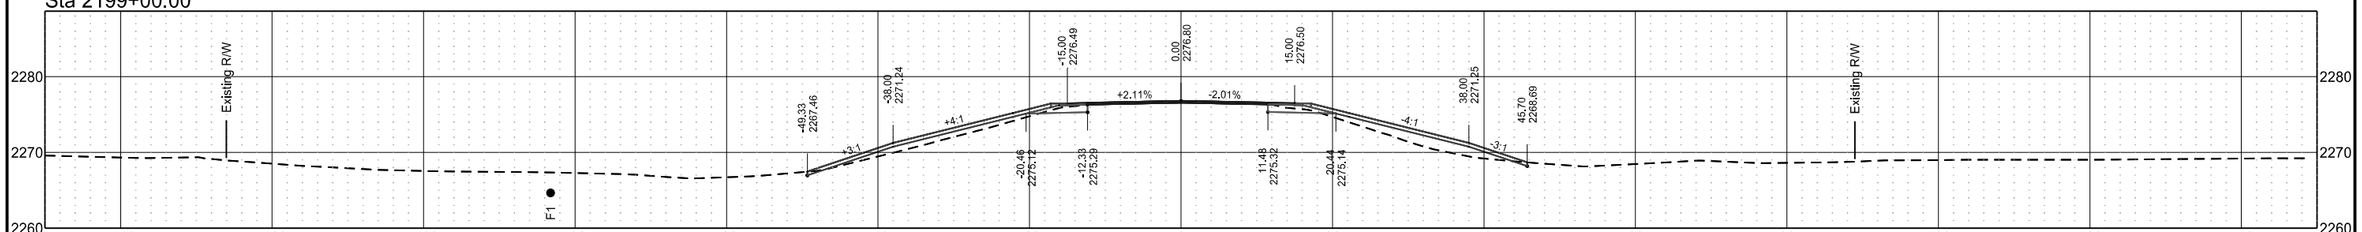

Sta 2198+00.00

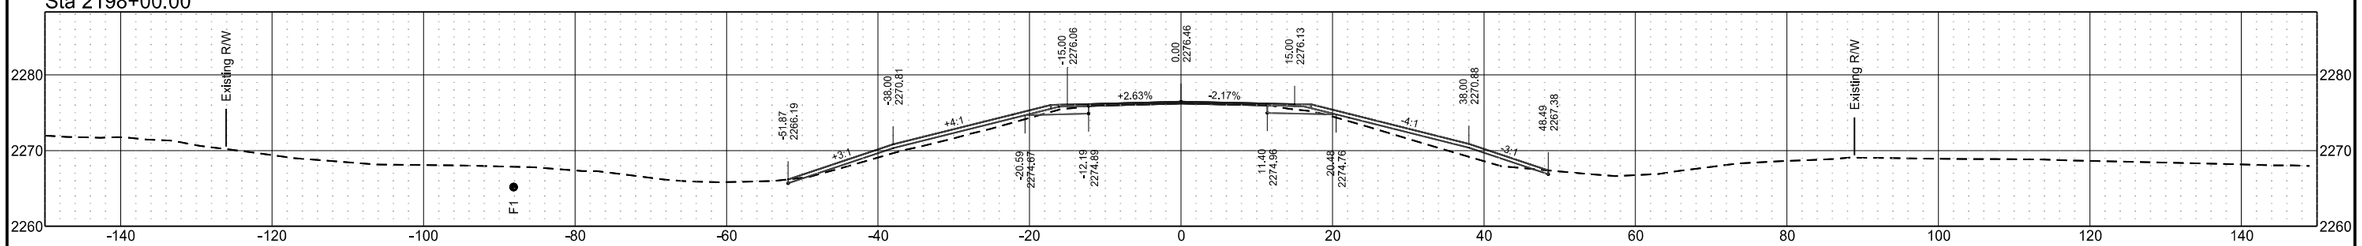


Sta 2197+00.00

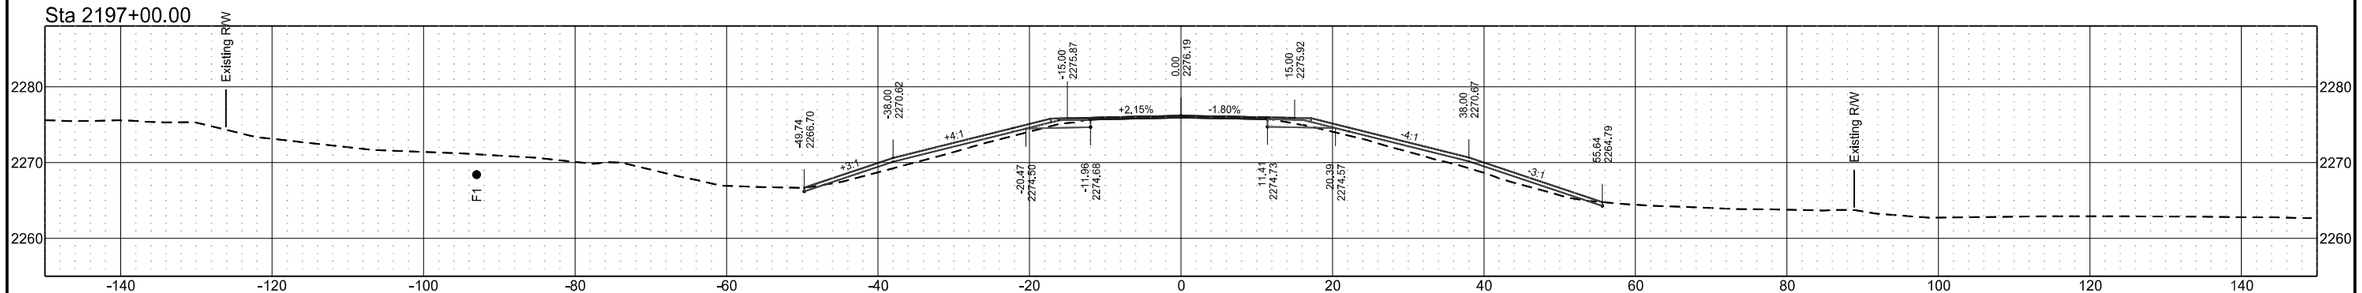


ND 49 - Grant County

	STATE	PROJECT NO.	SECTION NO.	SHEET NO.
	ND	X-1-049(031)036	200	84


Sta 2203+00.00

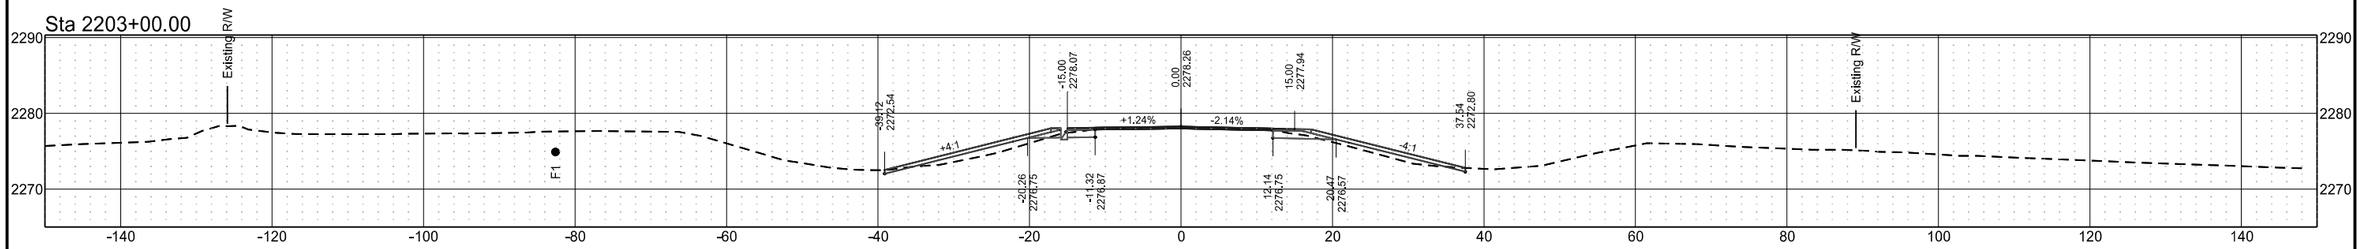


Sta 2202+48.00

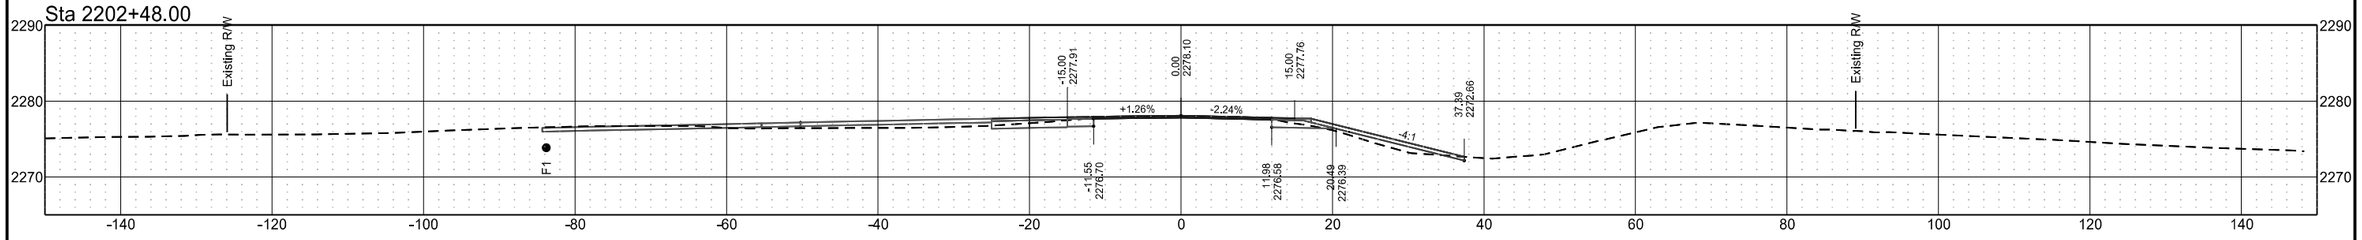


Sta 2202+34.25

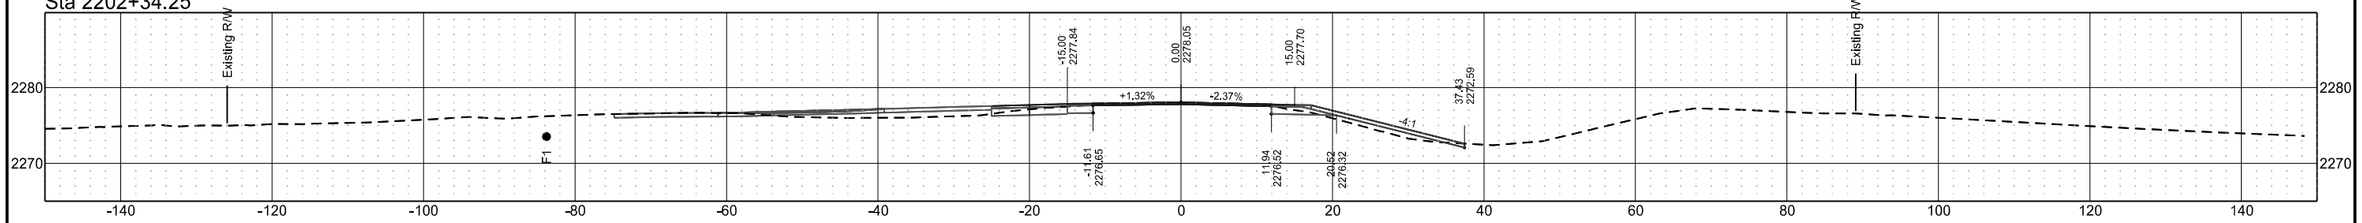

Sta 2202+00.00

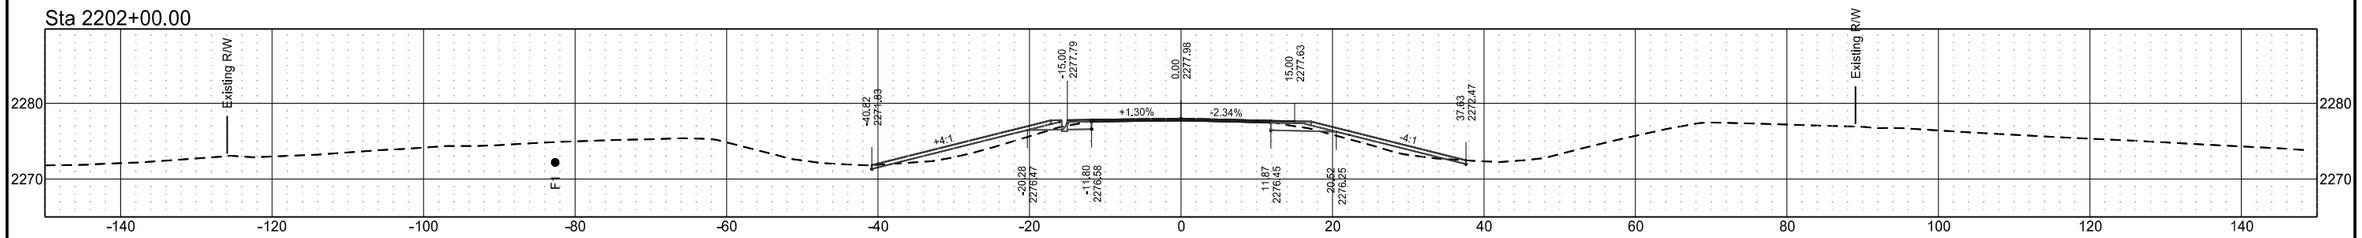


Sta 2201+00.00

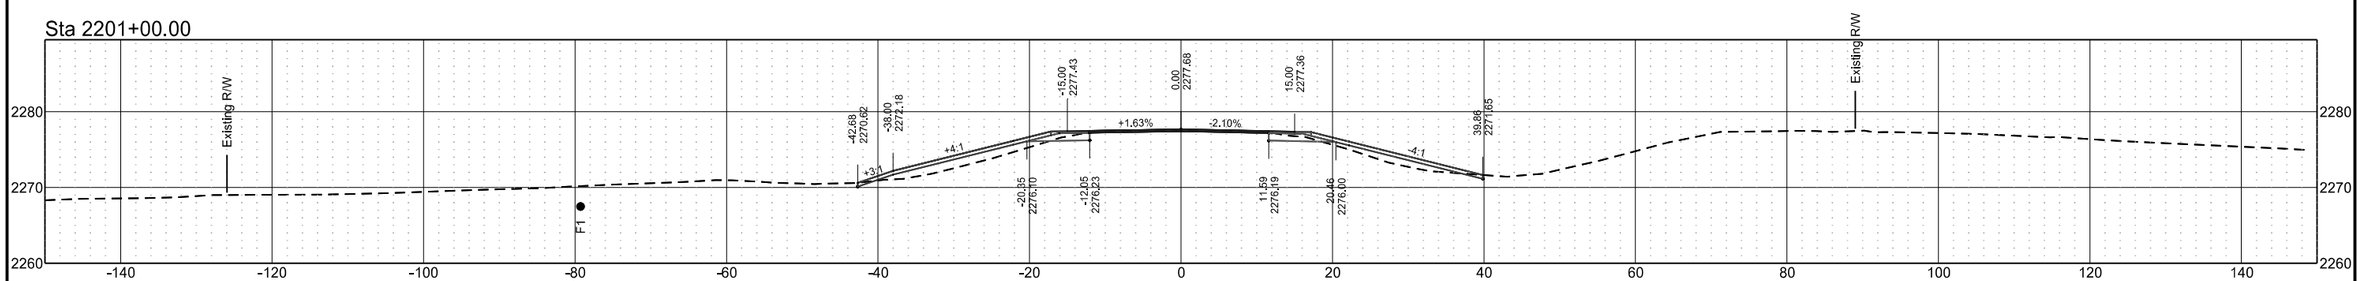


ND 49 - Grant County

	STATE	PROJECT NO.	SECTION NO.	SHEET NO.
	ND	X-1-049(031)036	200	85


Sta 2207+25.00

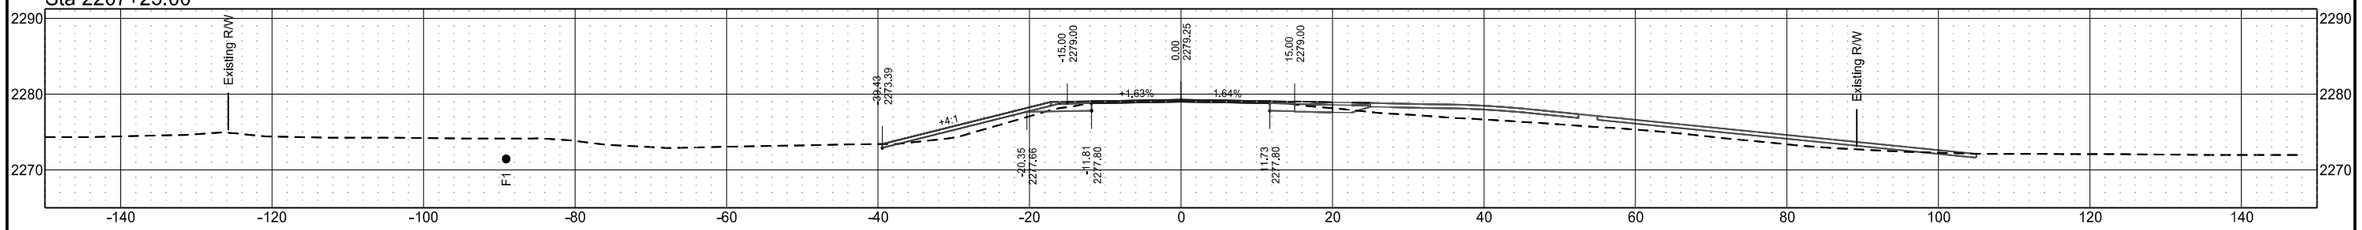


Sta 2206+68.00

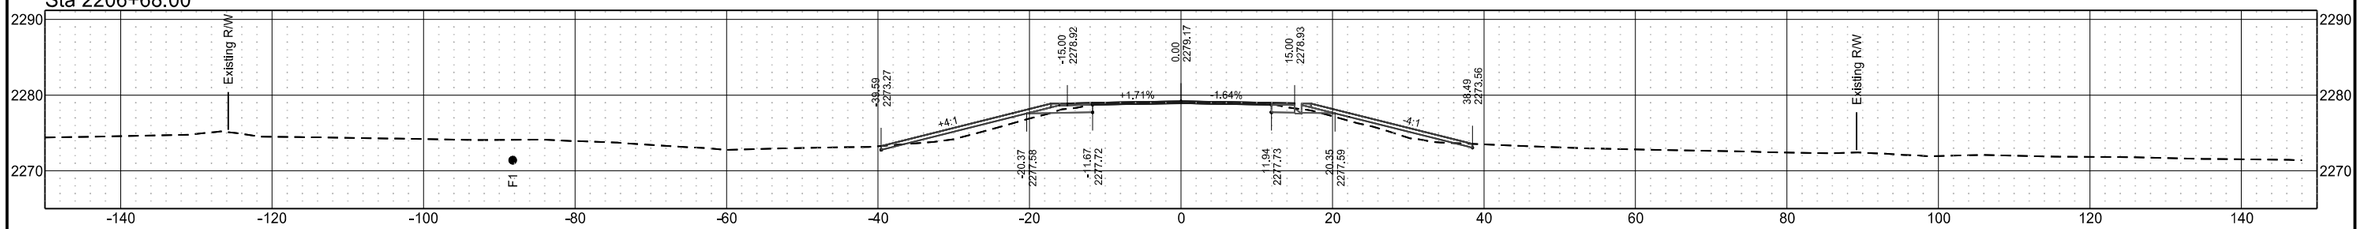


Sta 2206+00.00

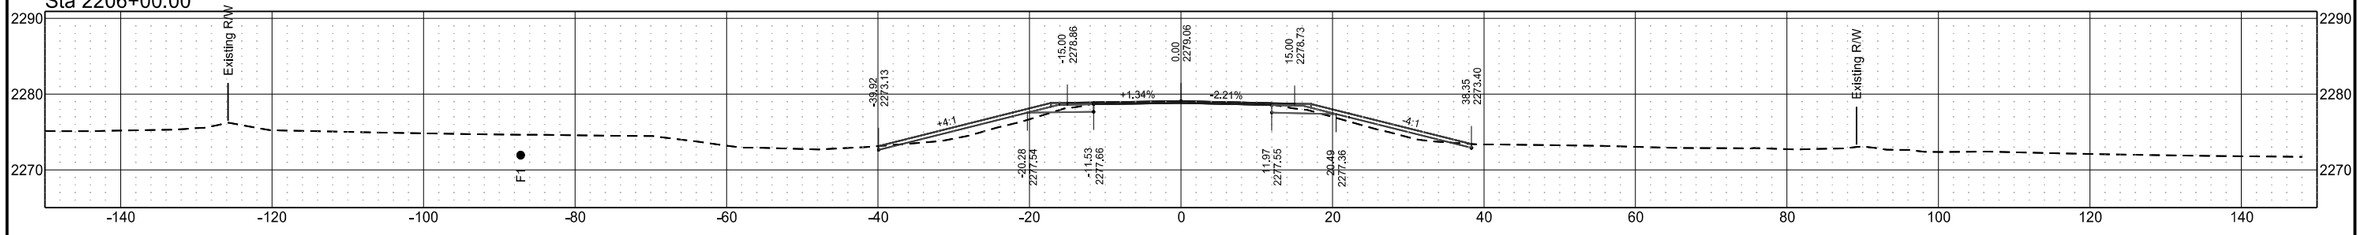

Sta 2205+00.00

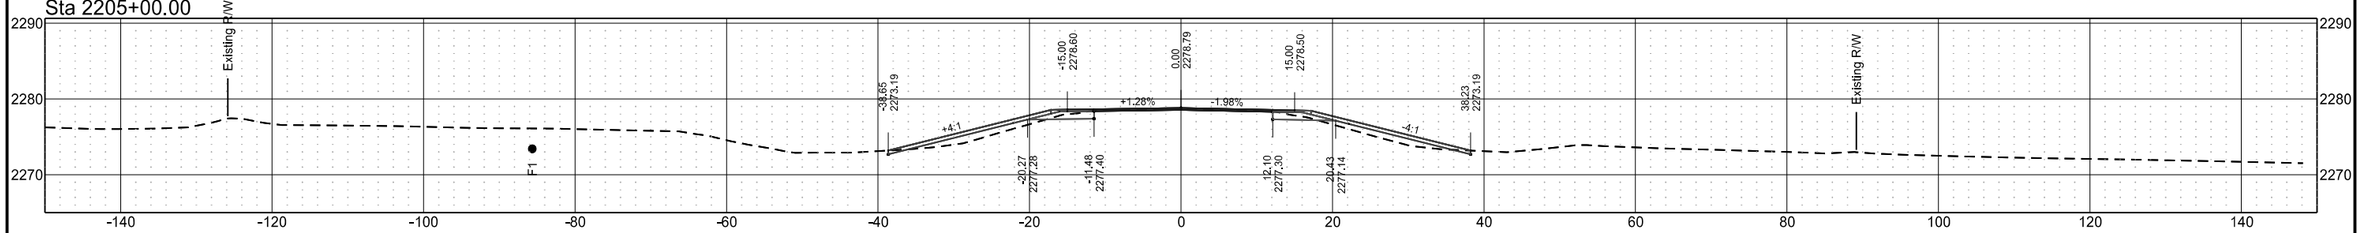


Sta 2204+00.00

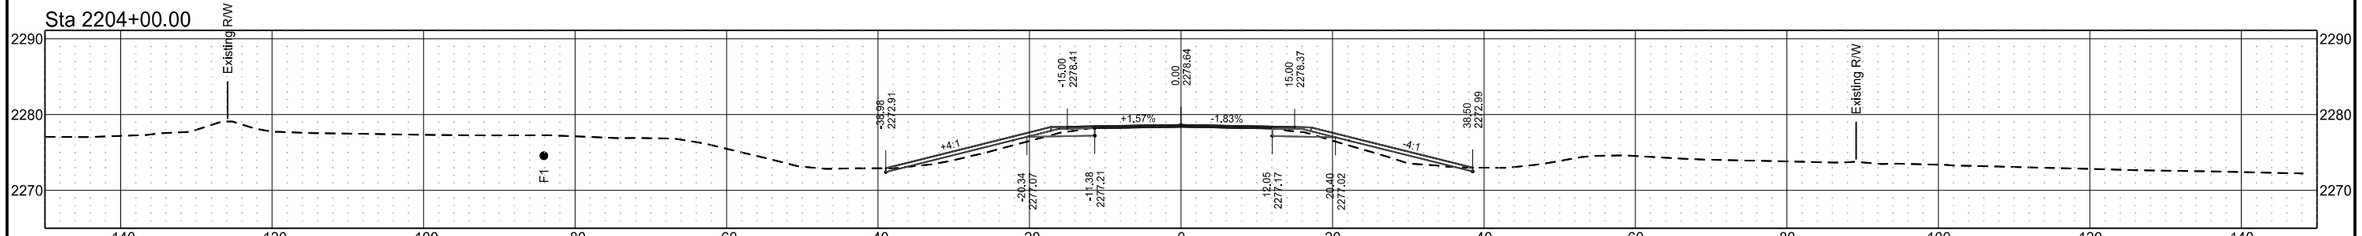


ND 49 - Grant County

	STATE	PROJECT NO.	SECTION NO.	SHEET NO.
	ND	X-1-049(031)036	200	86


Sta 2210+00.00

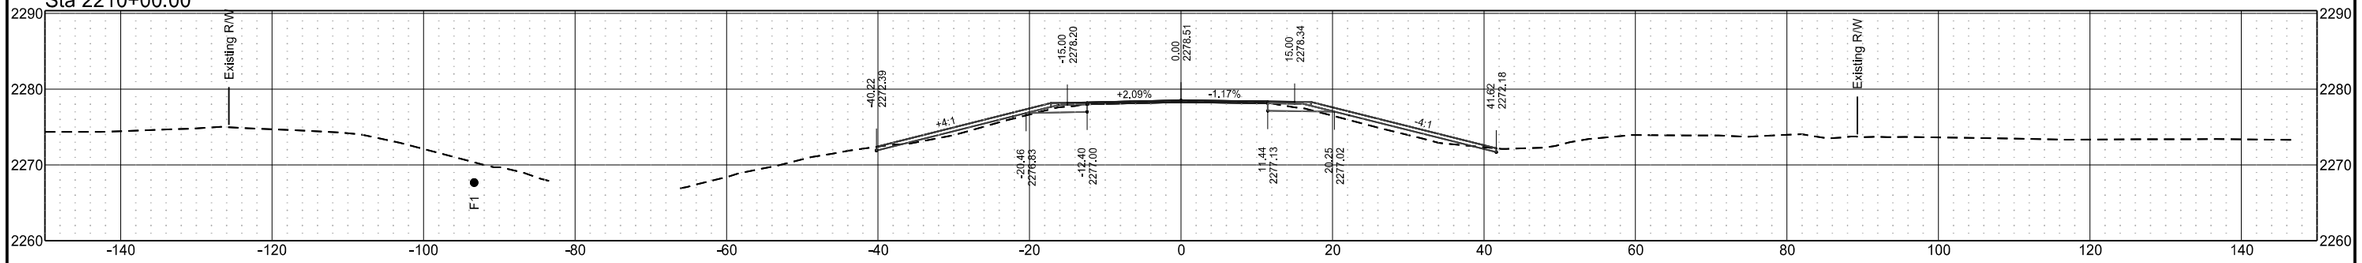


Sta 2209+00.00

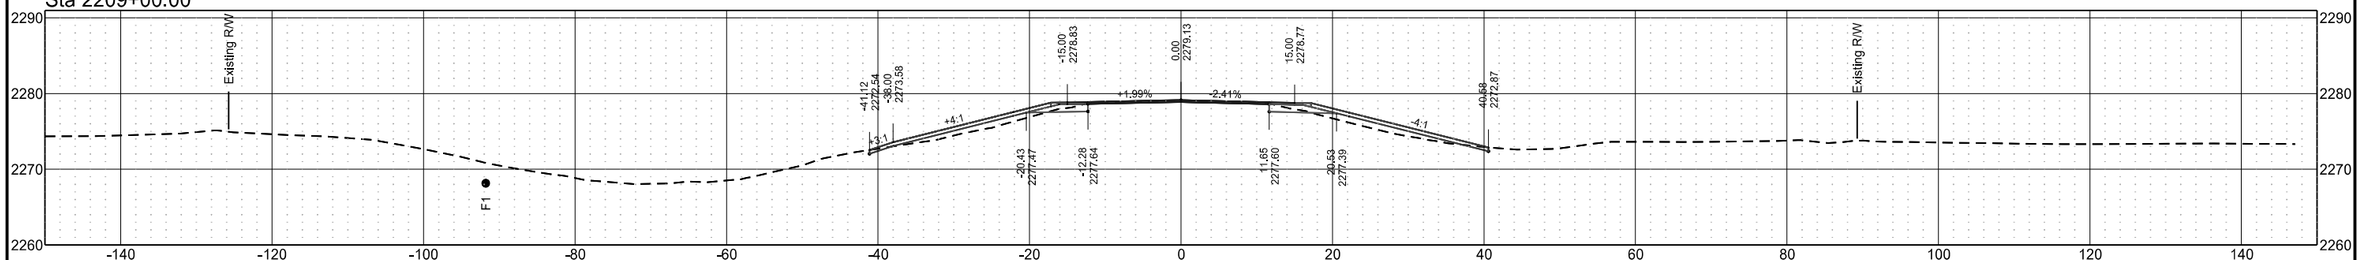

Sta 2208+00.00

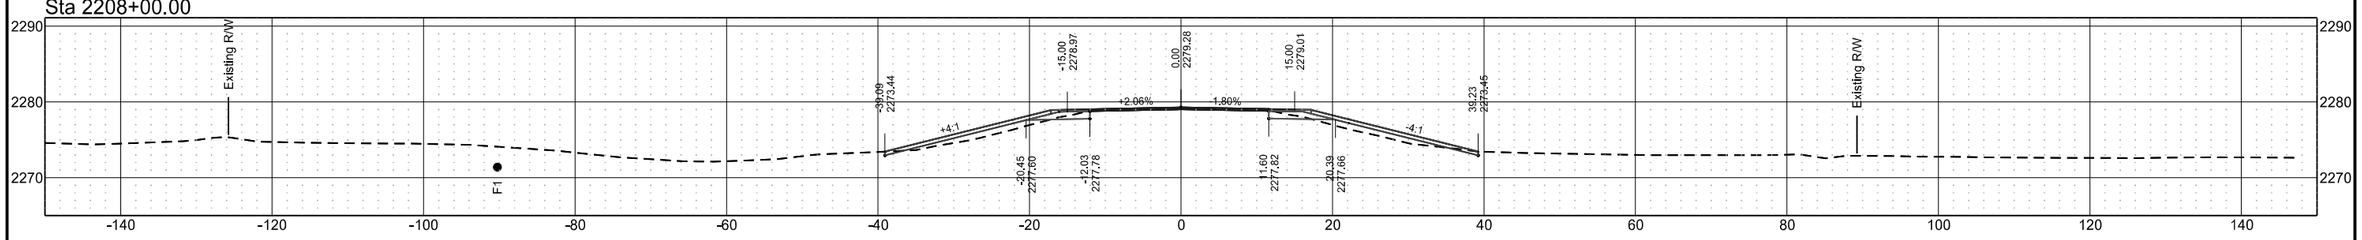


Sta 2207+83.00

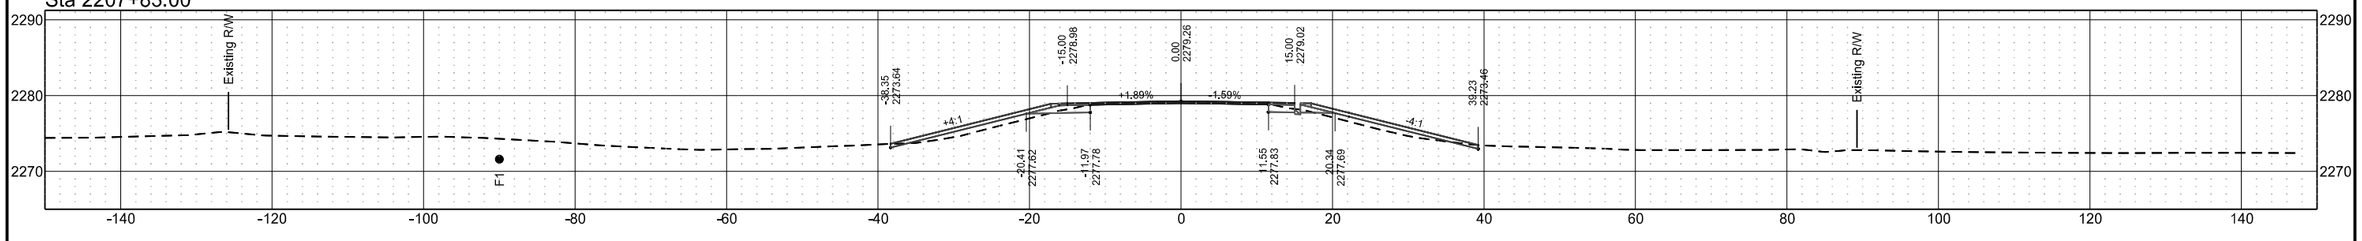


ND 49 - Grant County

	STATE	PROJECT NO.	SECTION NO.	SHEET NO.
	ND	X-1-049(031)036	200	87


Sta 2214+00.00

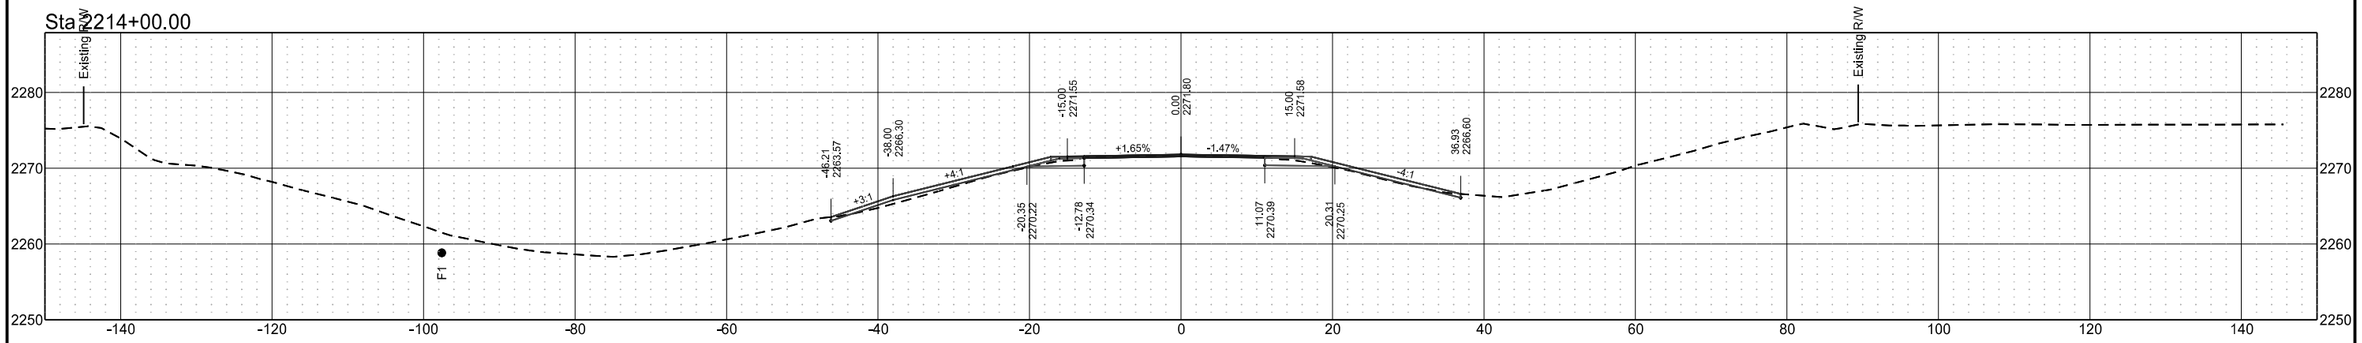


Sta 2213+00.00

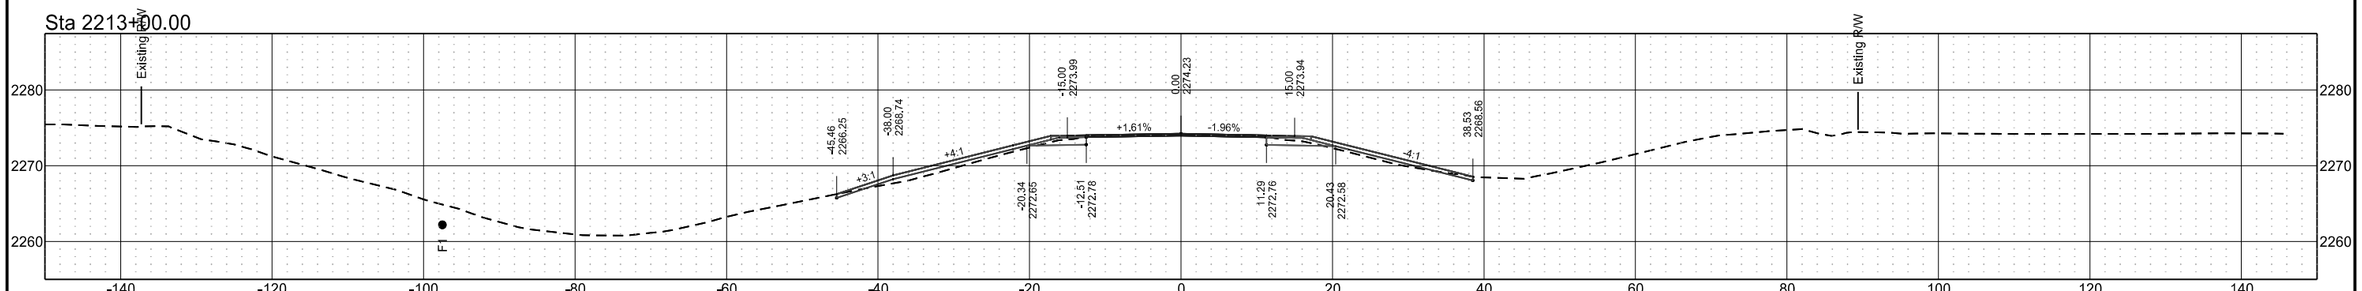

Sta 2212+00.00

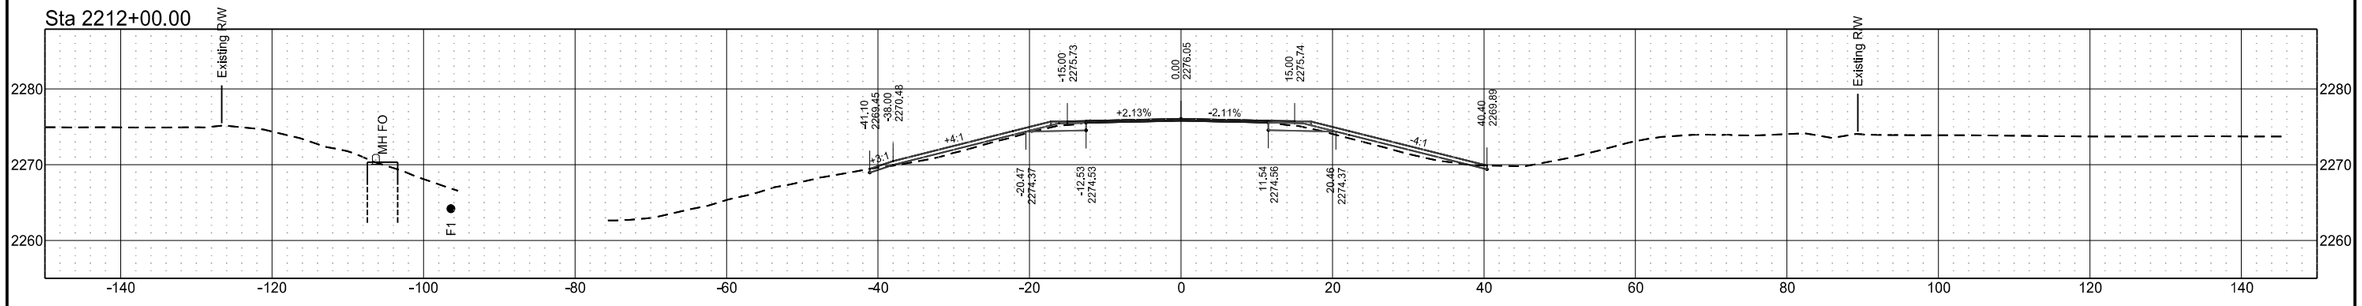


Sta 2211+00.00

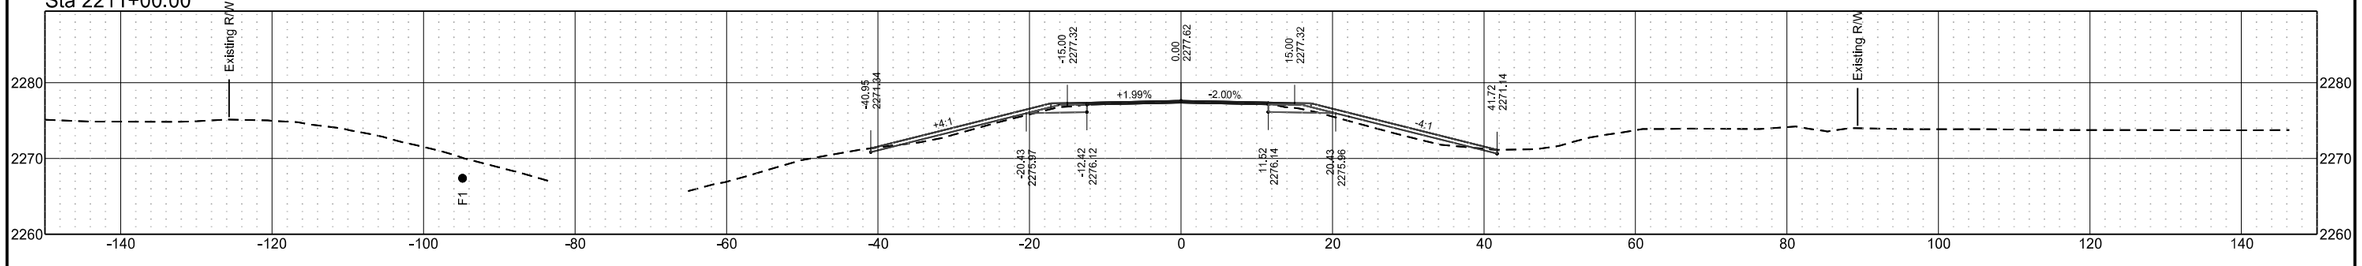


ND 49 - Grant County

	STATE	PROJECT NO.	SECTION NO.	SHEET NO.
	ND	X-1-049(031)036	200	88


Sta 2216+48.00

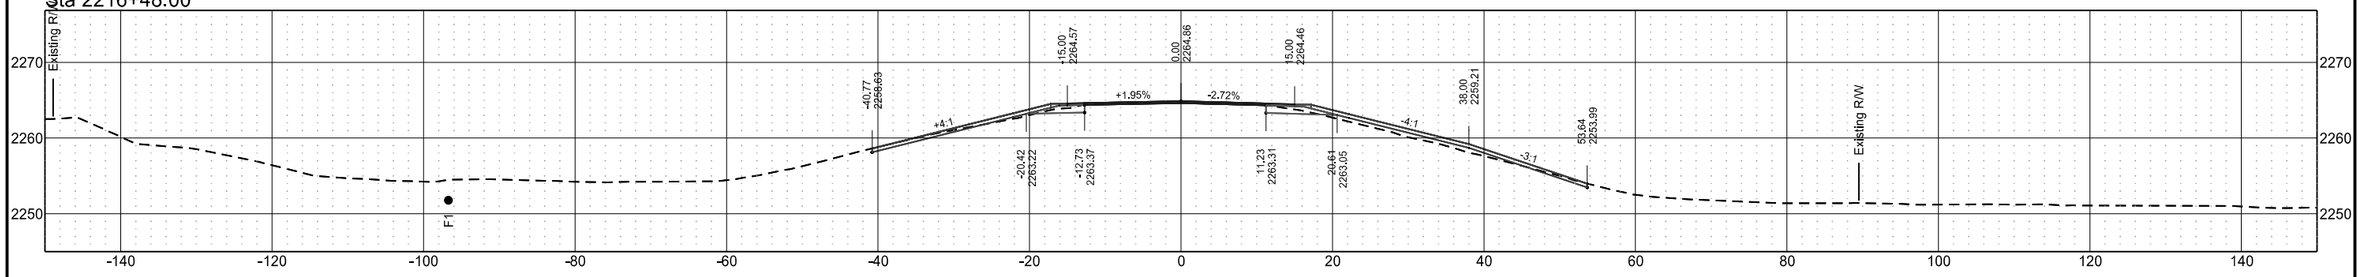

Sta 2216+00.00

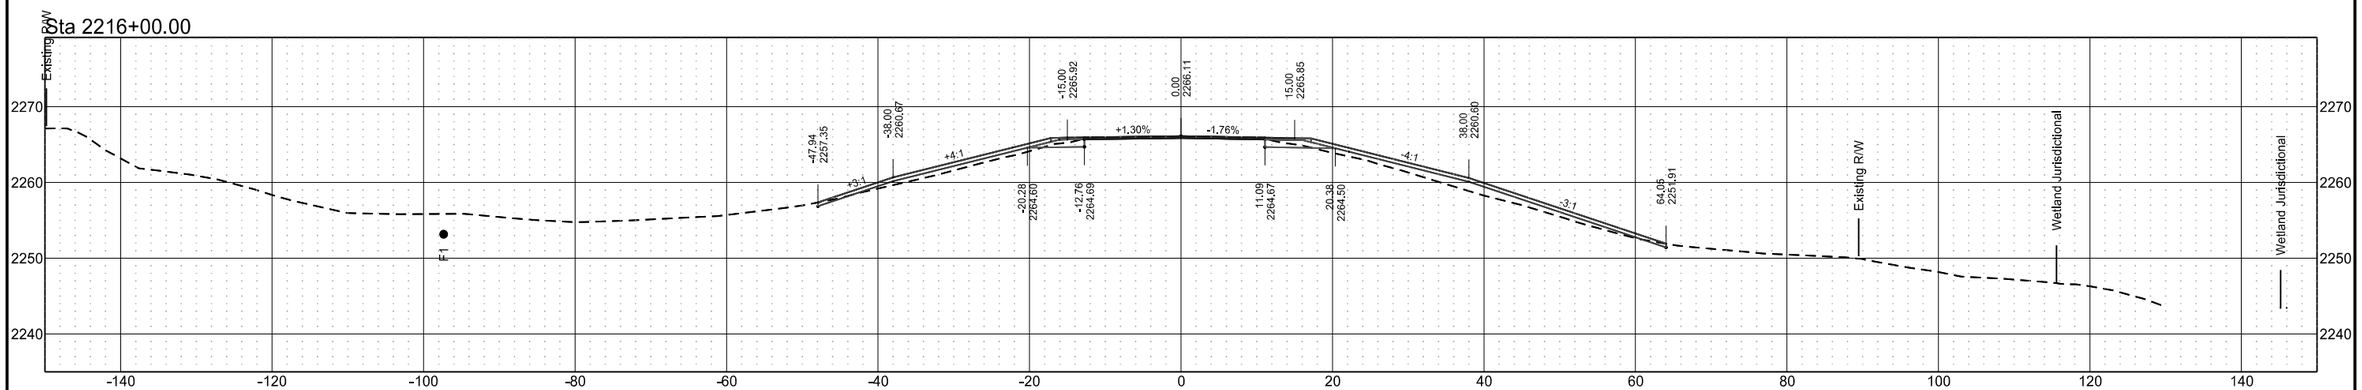


Sta 2215+00.00

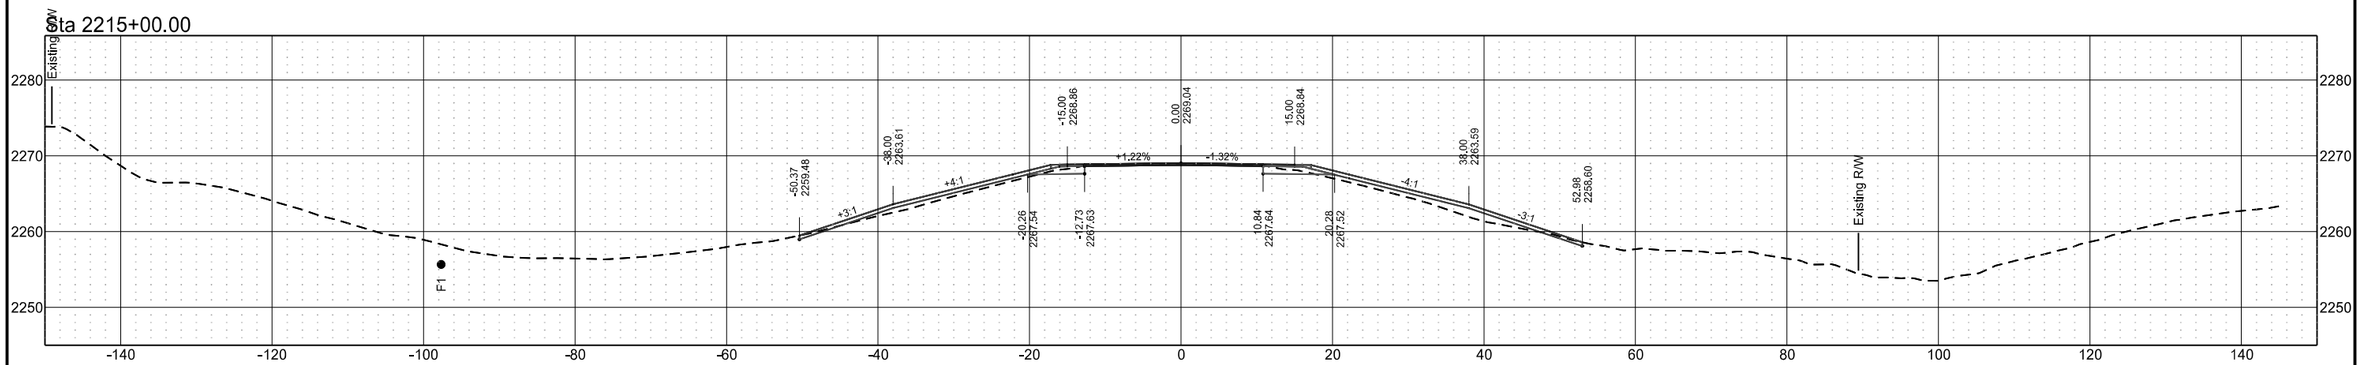


ND 49 - Grant County

	STATE	PROJECT NO.	SECTION NO.	SHEET NO.
	ND	X-1-049(031)036	200	89


Sta 2221+50.00

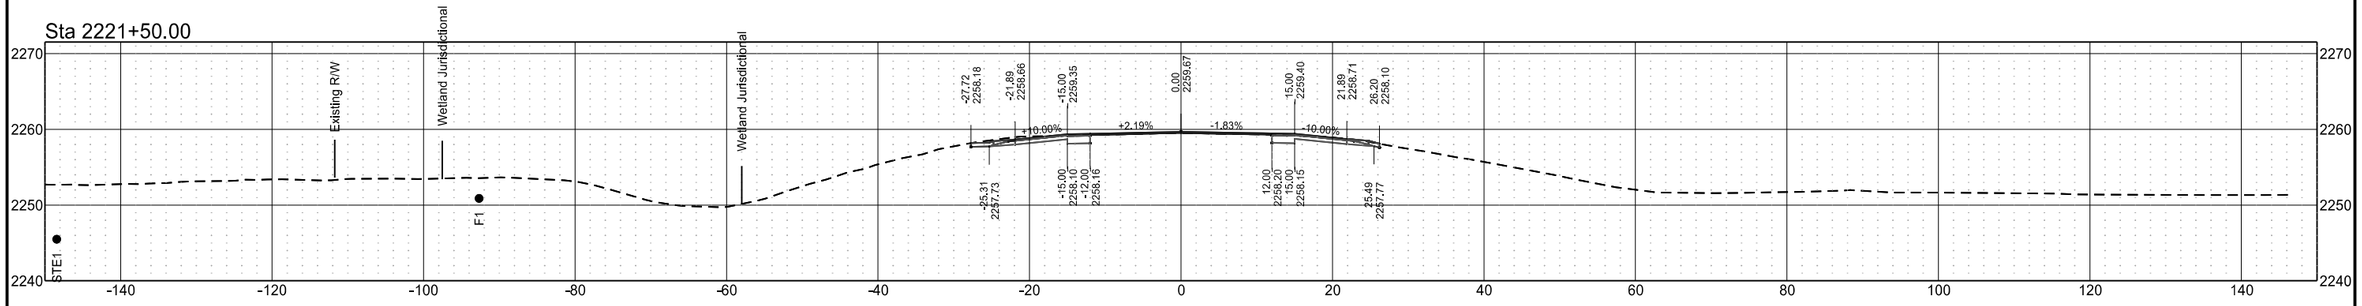


Sta 2220+00.00

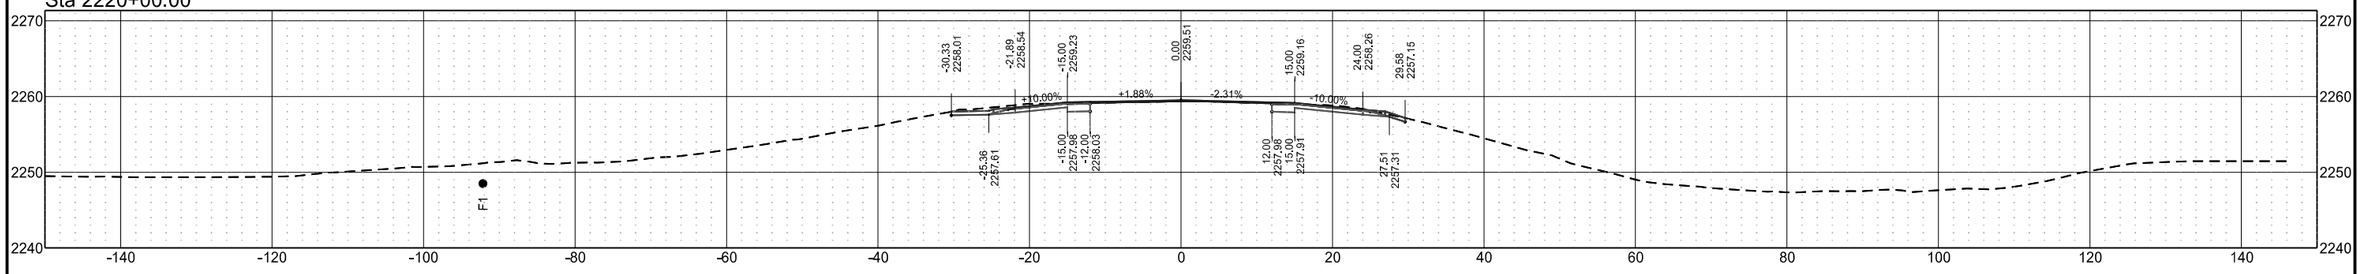

Sta 2219+00.00

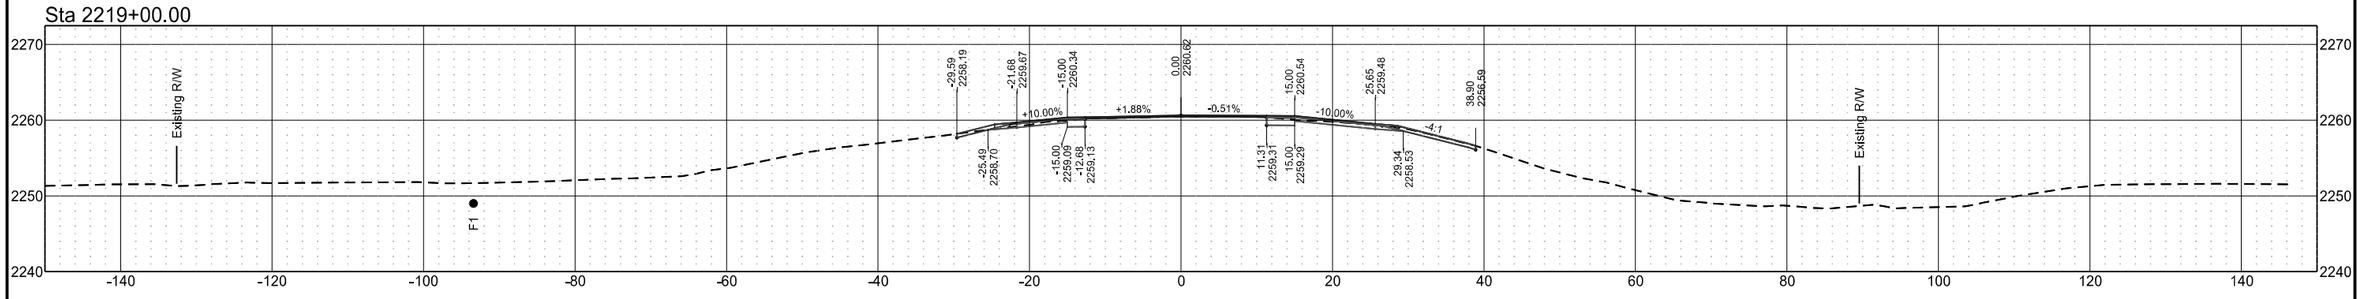


Sta 2217+26.00

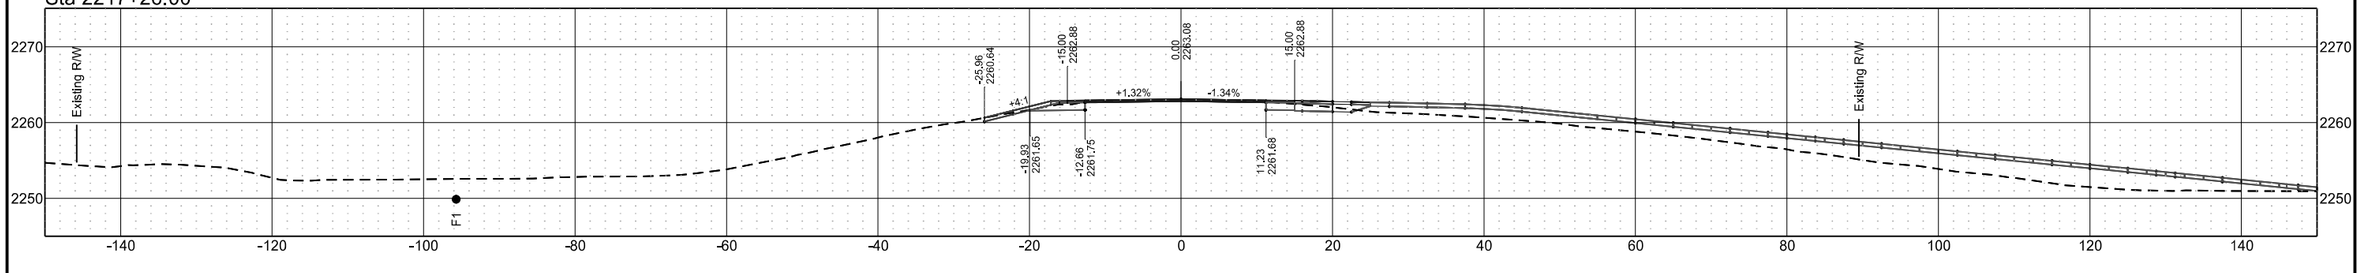


ND 49 - Grant County

	STATE	PROJECT NO.	SECTION NO.	SHEET NO.
	ND	X-1-049(031)036	200	90


Sta 2223+55.00

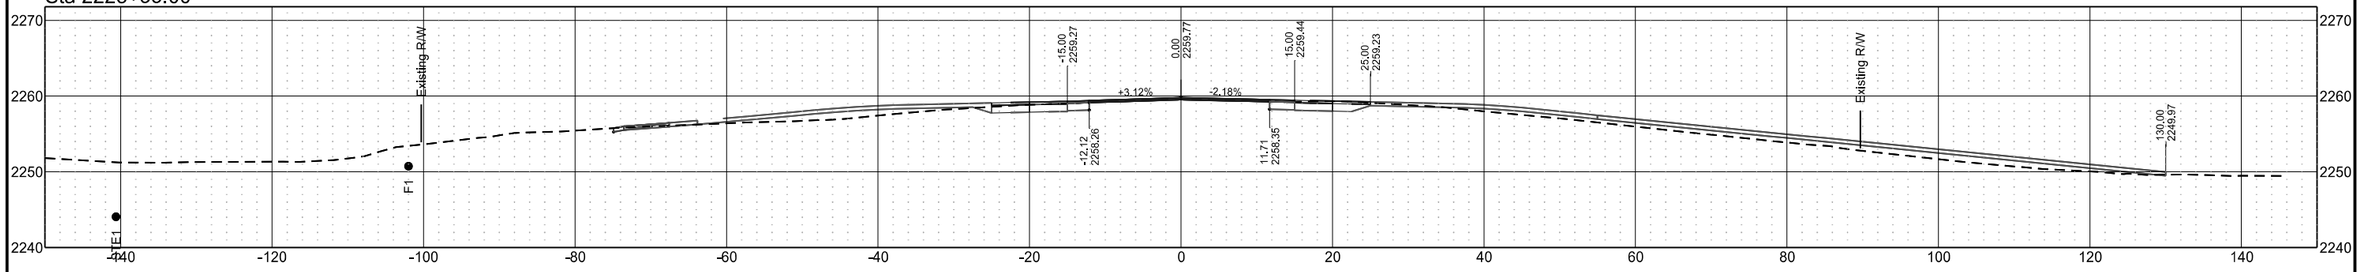


Sta 2222+75.00

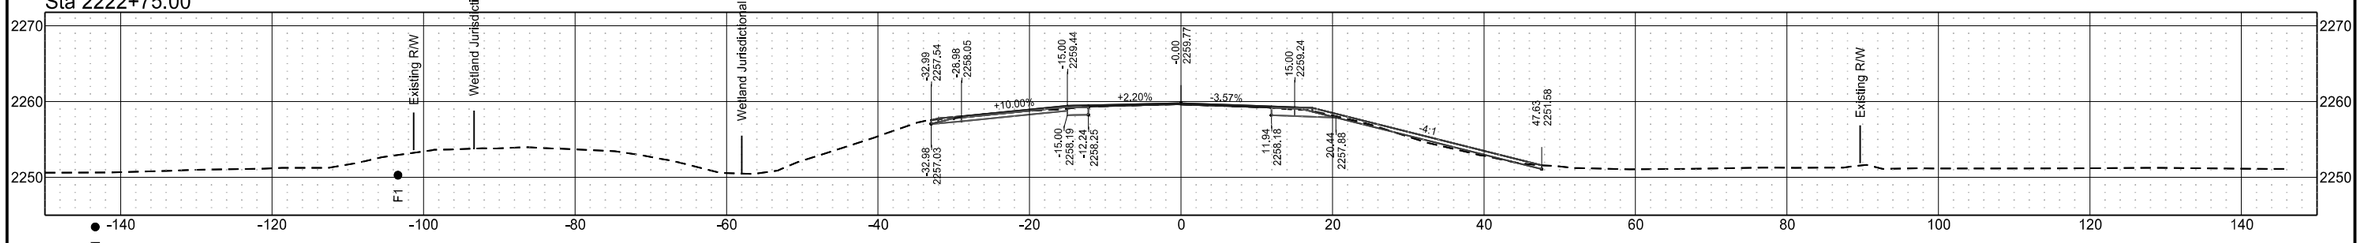

Sta 2222+50.00

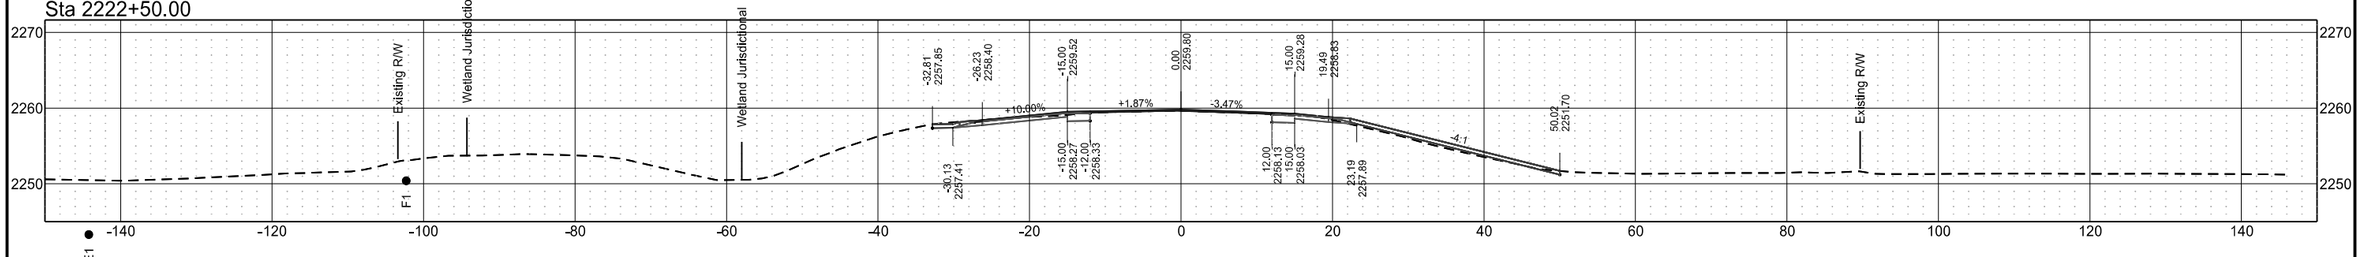


Sta 2222+00.00

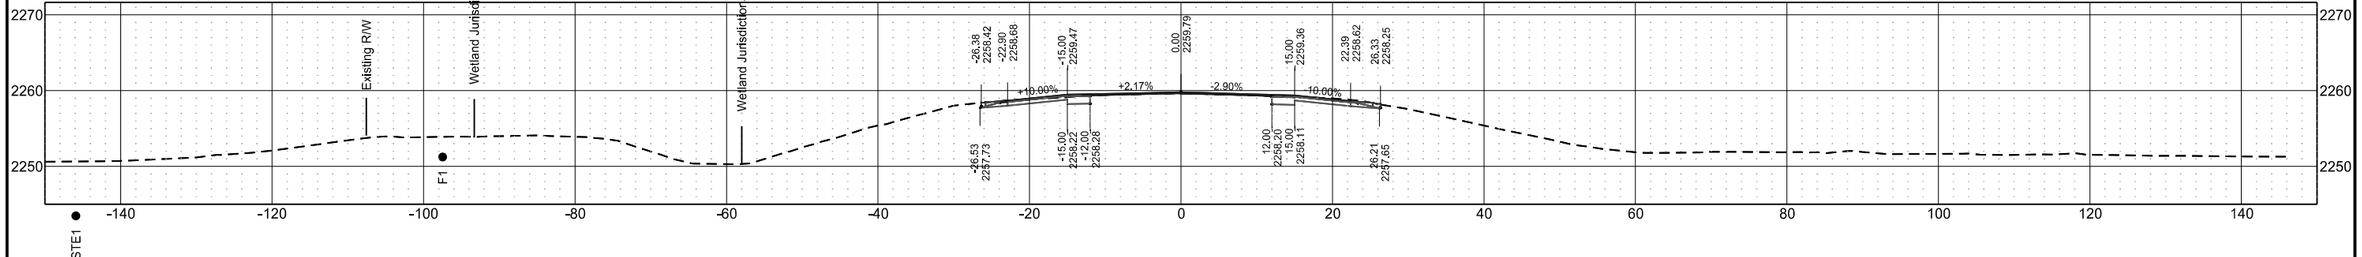


ND 49 - Grant County

	STATE	PROJECT NO.	SECTION NO.	SHEET NO.
	ND	X-1-049(031)036	200	91


Sta 2227+00.00

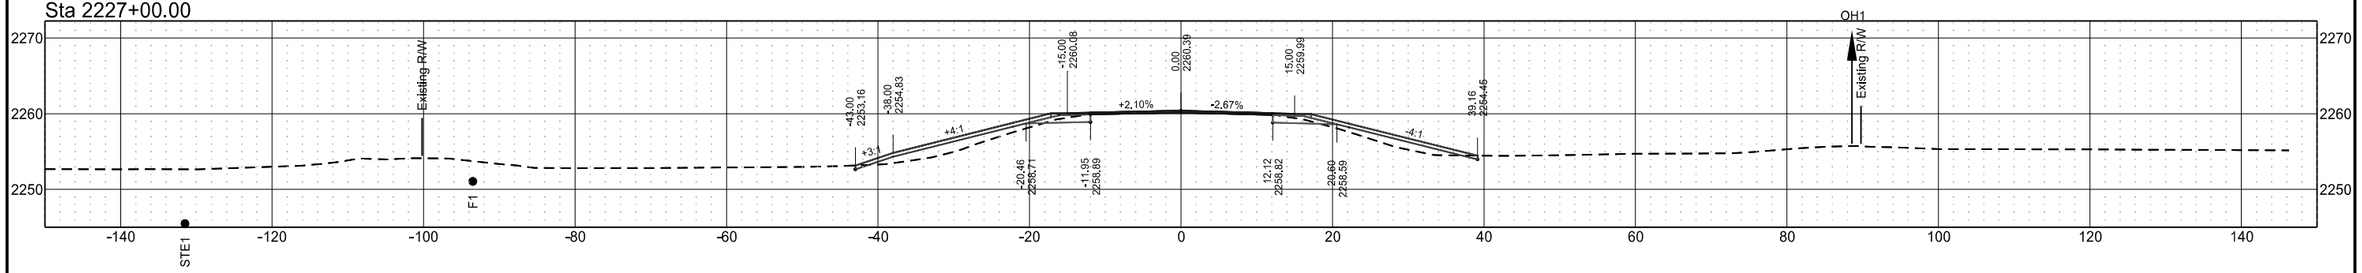


Sta 2226+00.00

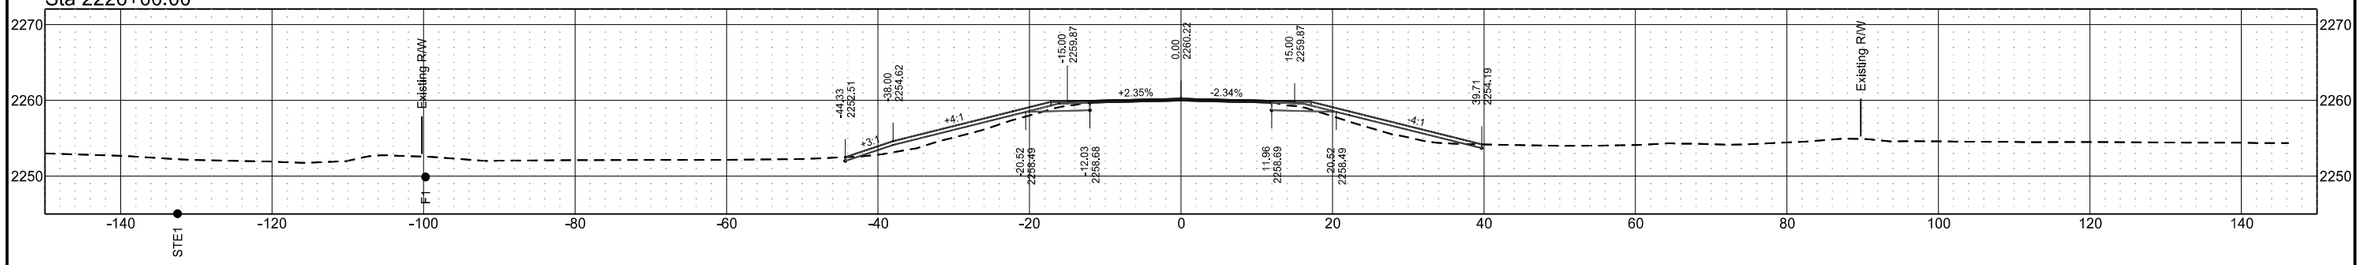

Sta 2225+00.00

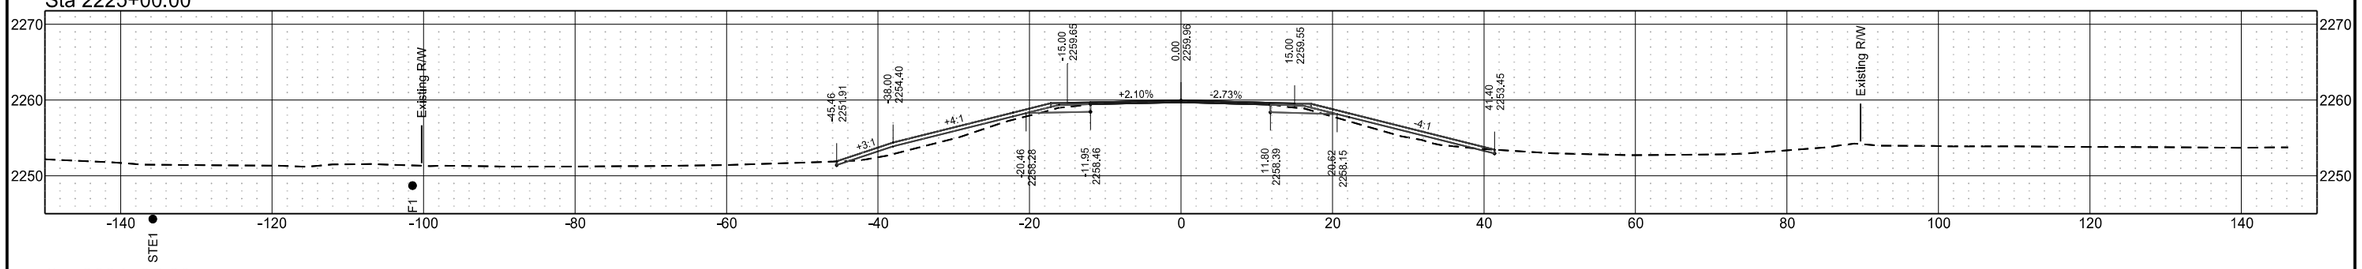


Sta 2224+25.00

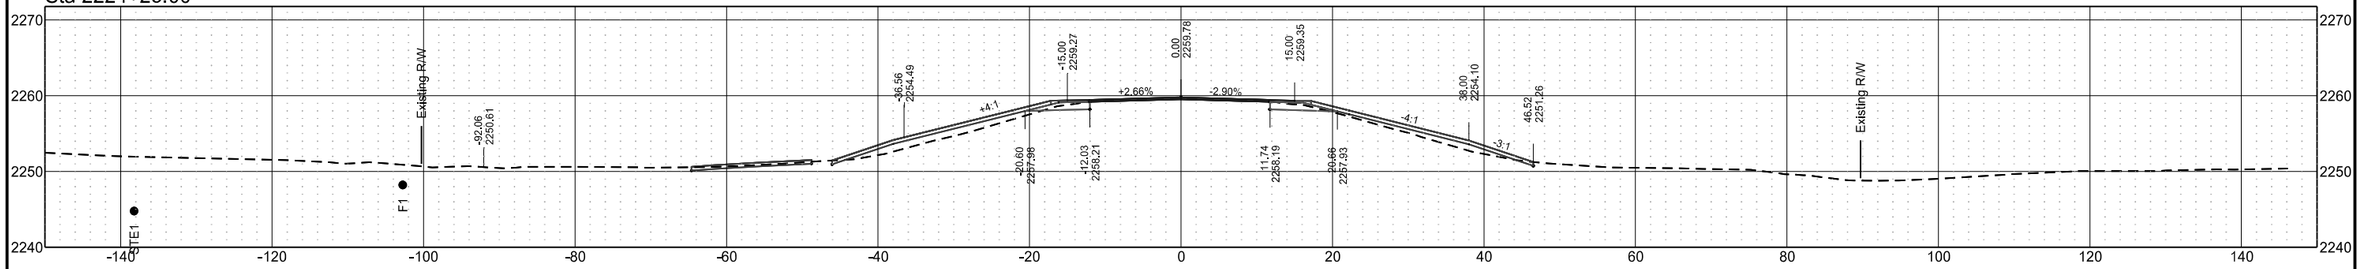


ND 49 - Grant County

	STATE	PROJECT NO.	SECTION NO.	SHEET NO.
	ND	X-1-049(031)036	200	92


Sta 2231+00.00

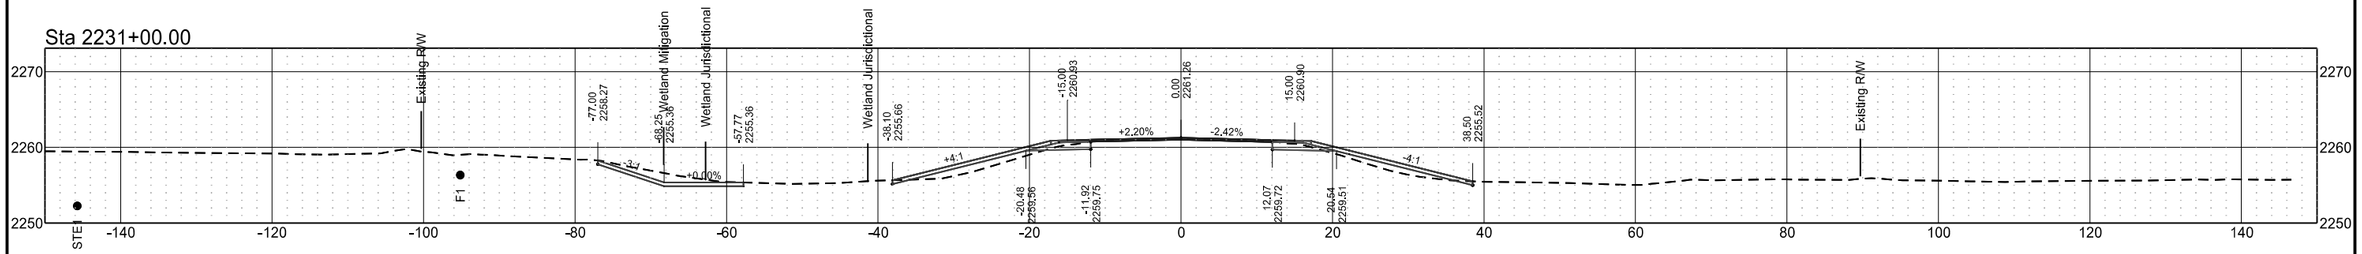


Sta 2230+00.00

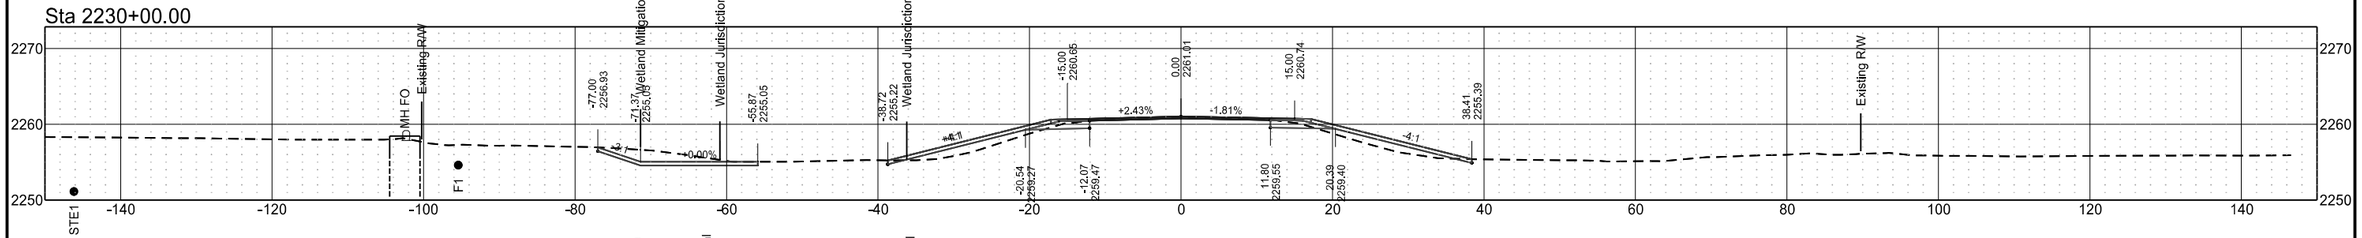


Sta 2229+50.00

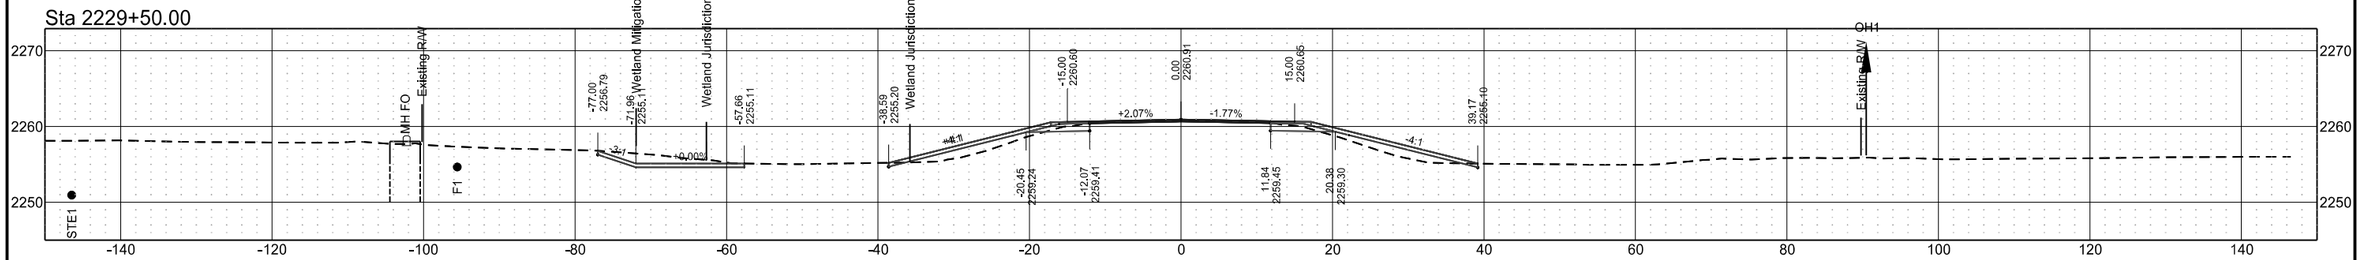

Sta 2228+76.47

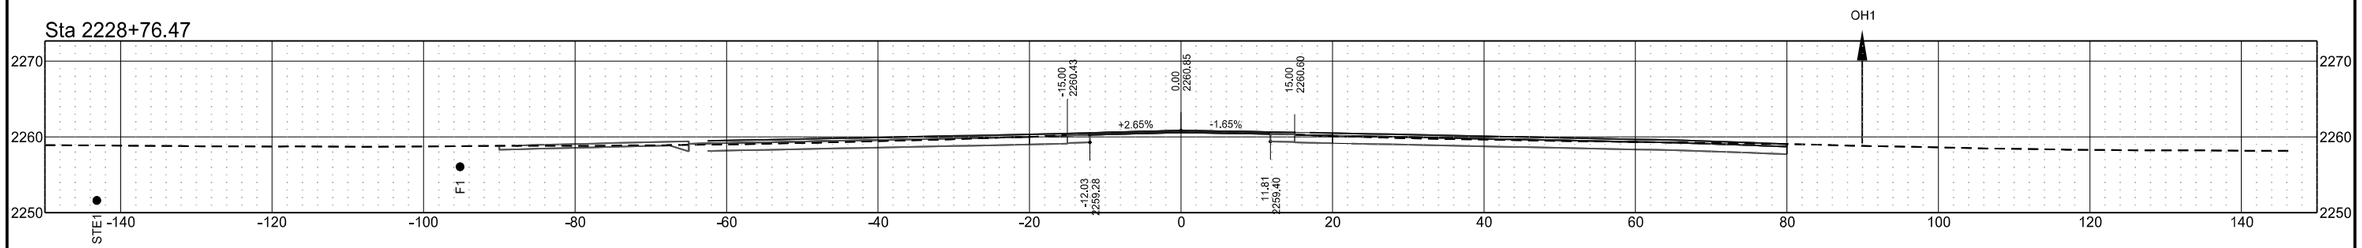


Sta 2228+00.00

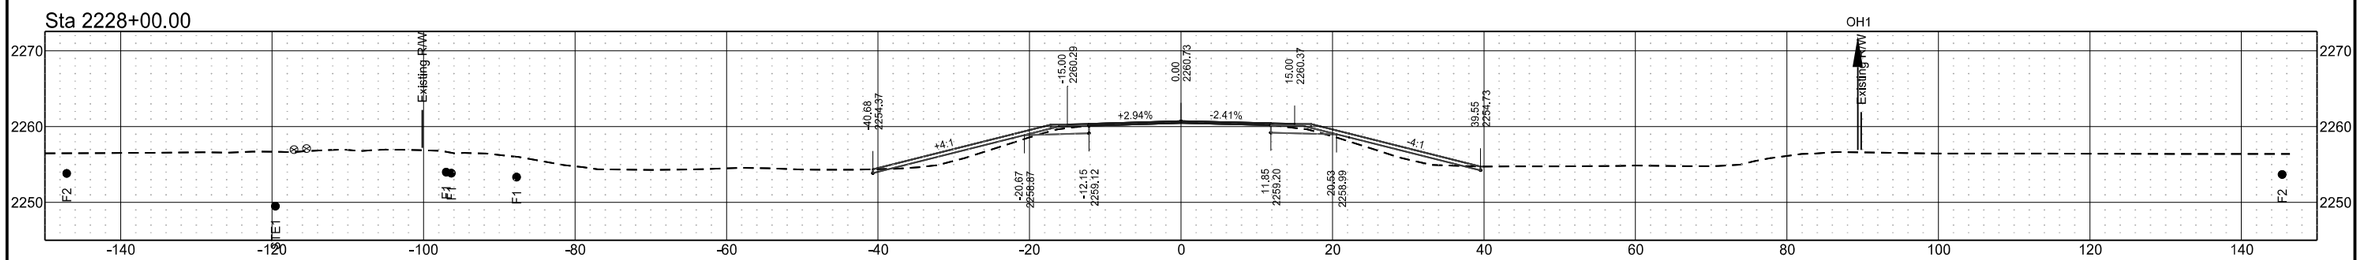


ND 49 - Grant County

	STATE	PROJECT NO.	SECTION NO.	SHEET NO.
	ND	X-1-049(031)036	200	93


Sta 2233+00.00

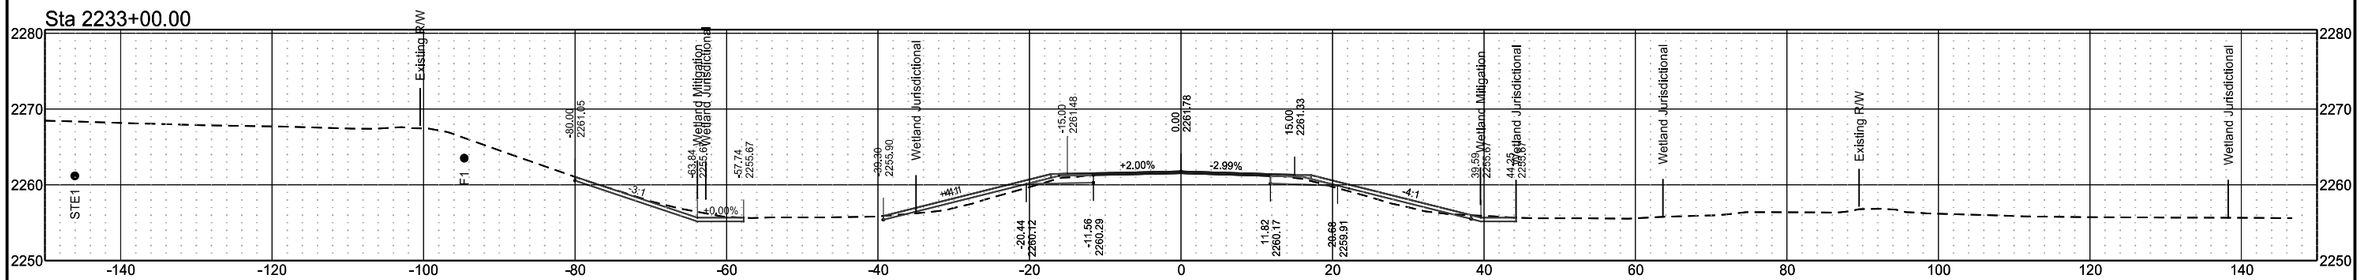


Sta 2232+50.00

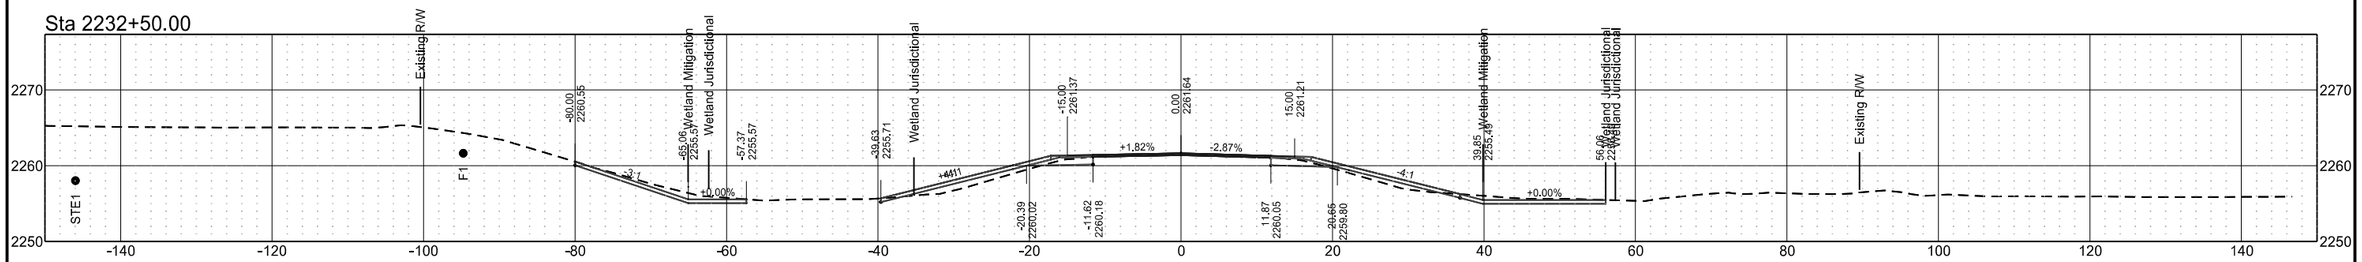

Sta 2232+00.00

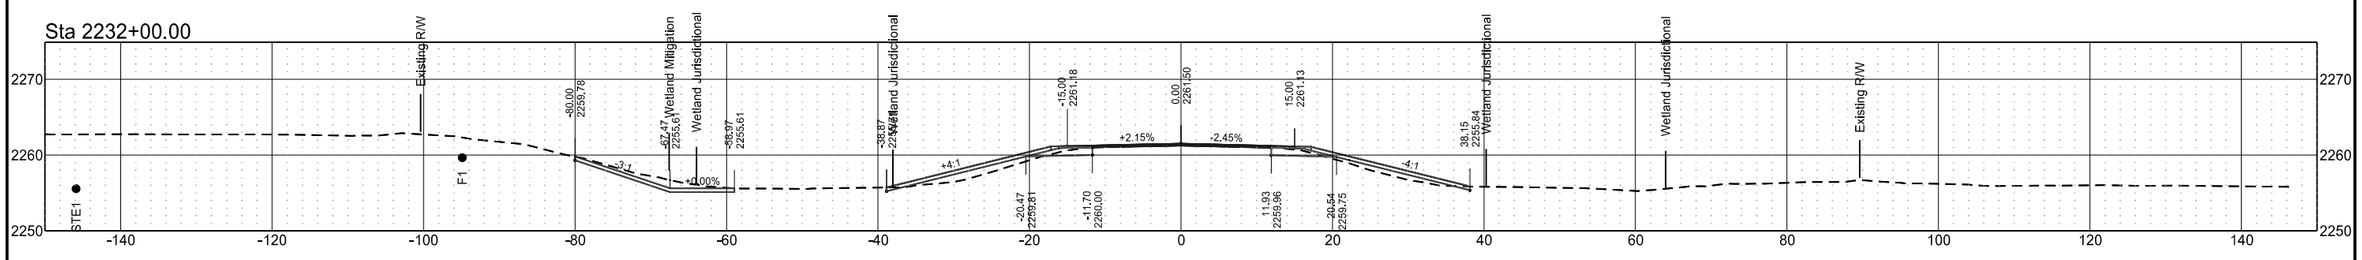


Sta 2231+50.00

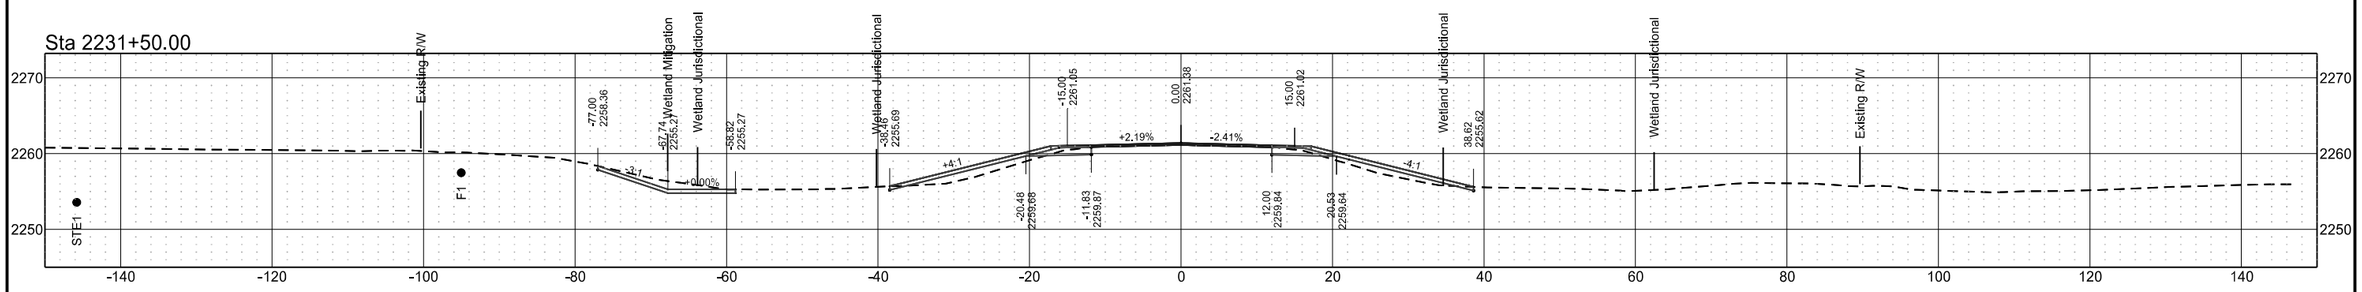


ND 49 - Grant County

	STATE	PROJECT NO.	SECTION NO.	SHEET NO.
	ND	X-1-049(031)036	200	94


Sta 2235+12.00

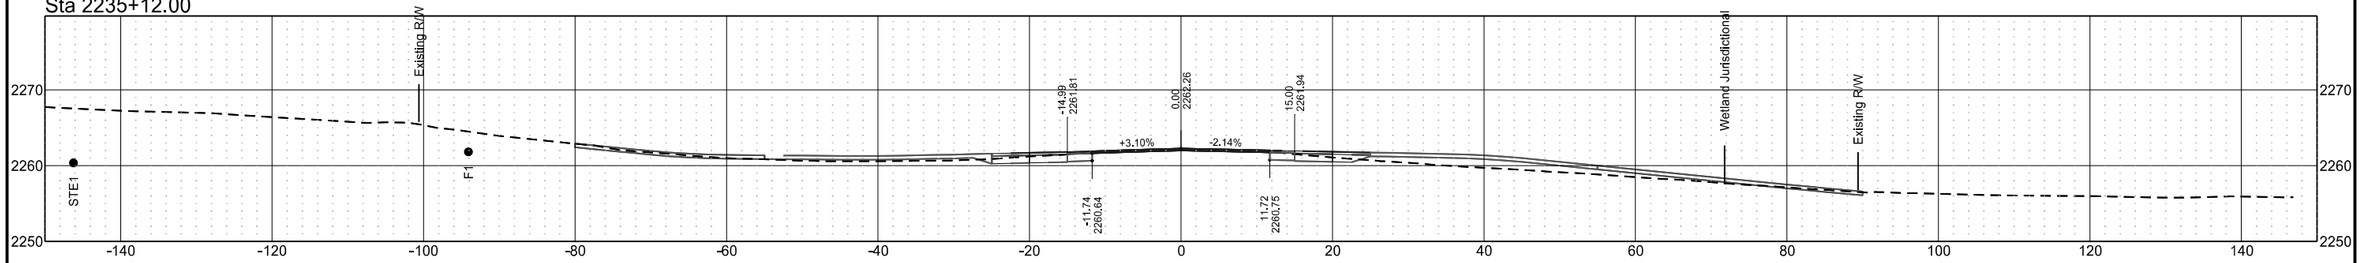


Sta 2234+50.00

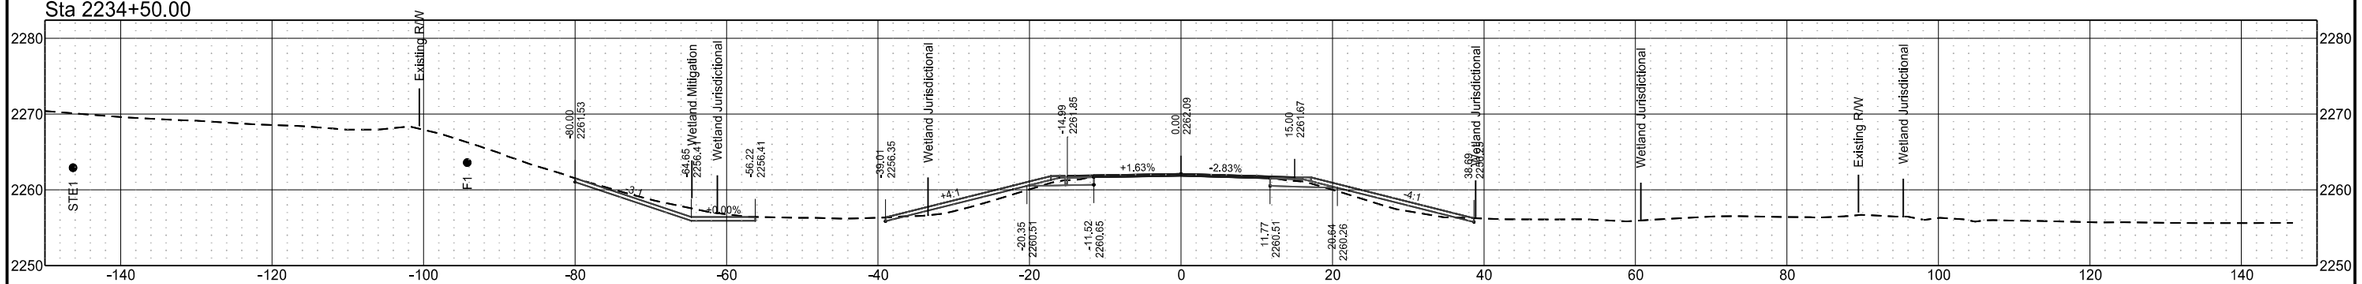

Sta 2234+00.00

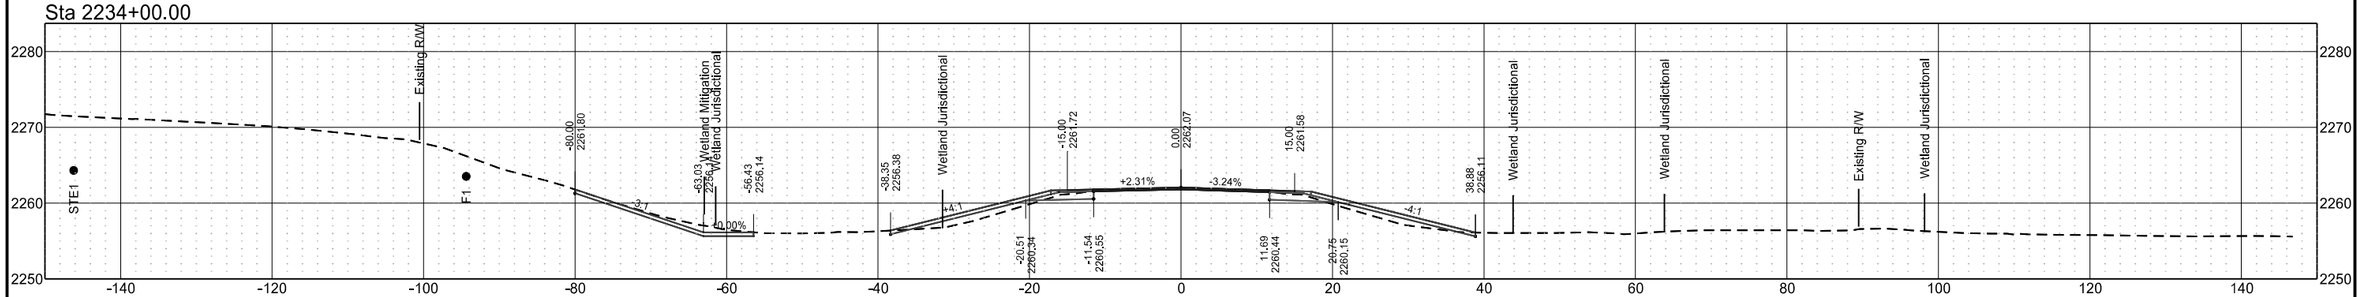

Sta 2233+50.00

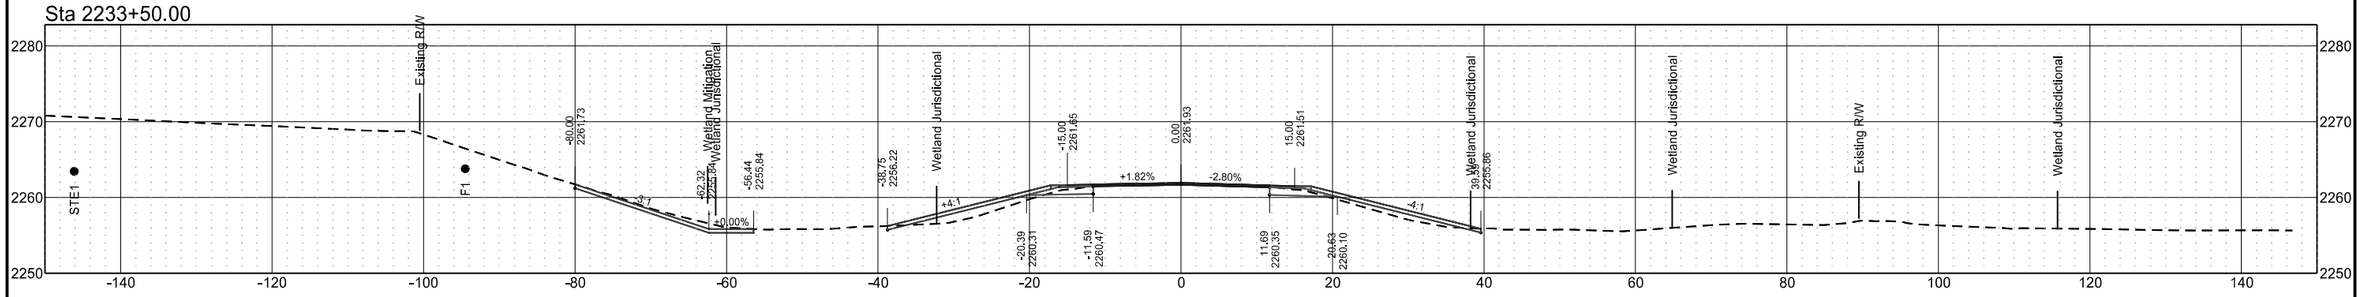


ND 49 - Grant County

	STATE	PROJECT NO.	SECTION NO.	SHEET NO.
	ND	X-1-049(031)036	200	95

ND 49 - Grant County


	STATE	PROJECT NO.	SECTION NO.	SHEET NO.
	ND	X-1-049(031)036	200	96

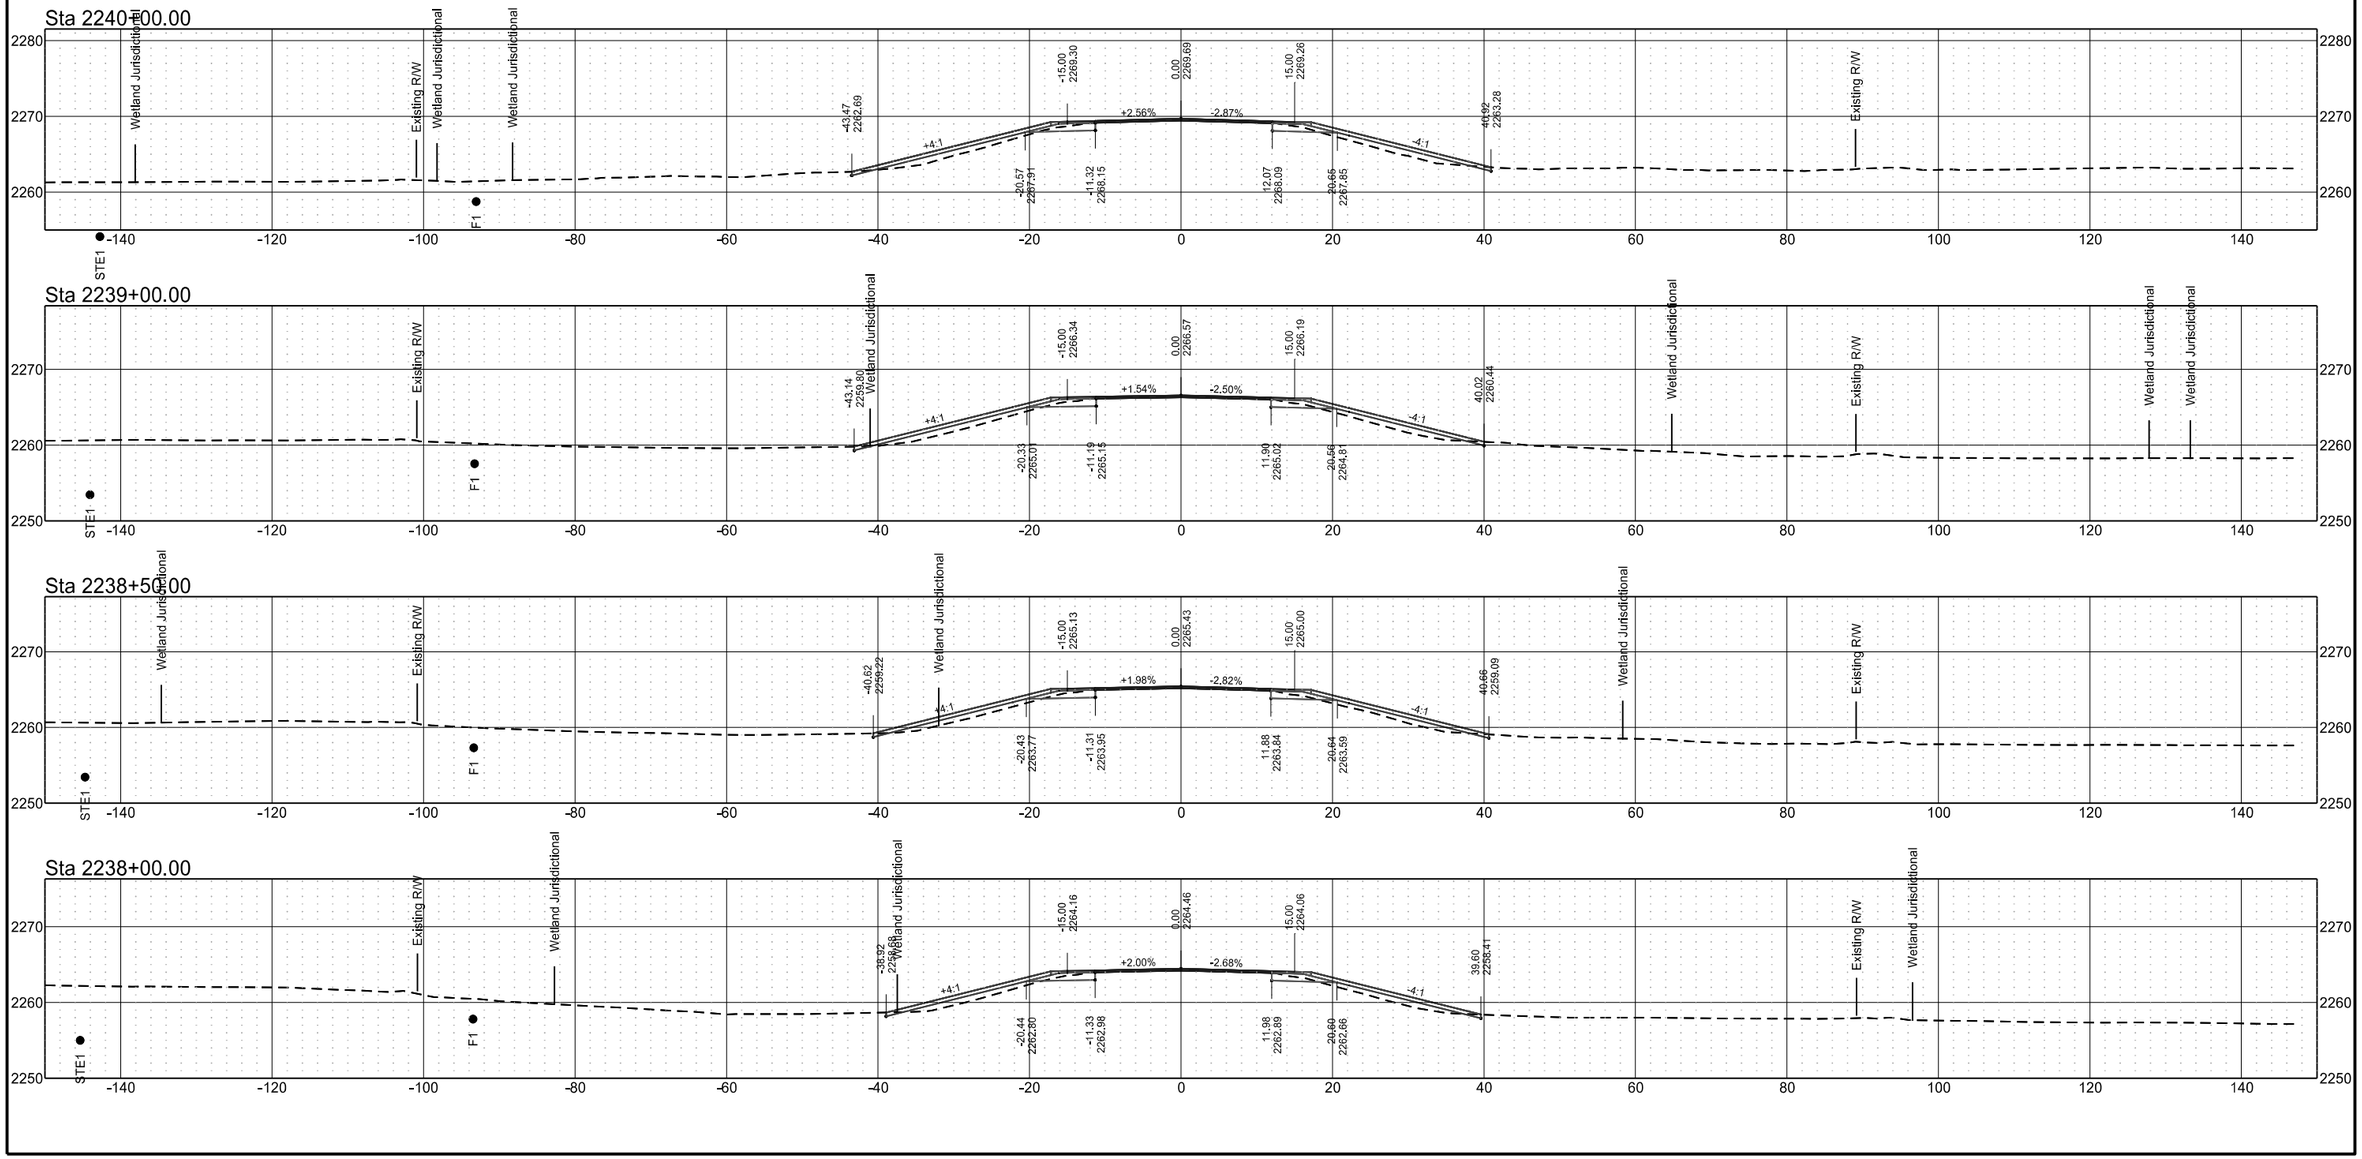


ND 49 - Grant County

	STATE	PROJECT NO.	SECTION NO.	SHEET NO.
	ND	X-1-049(031)036	200	97


Sta 2244+00.00

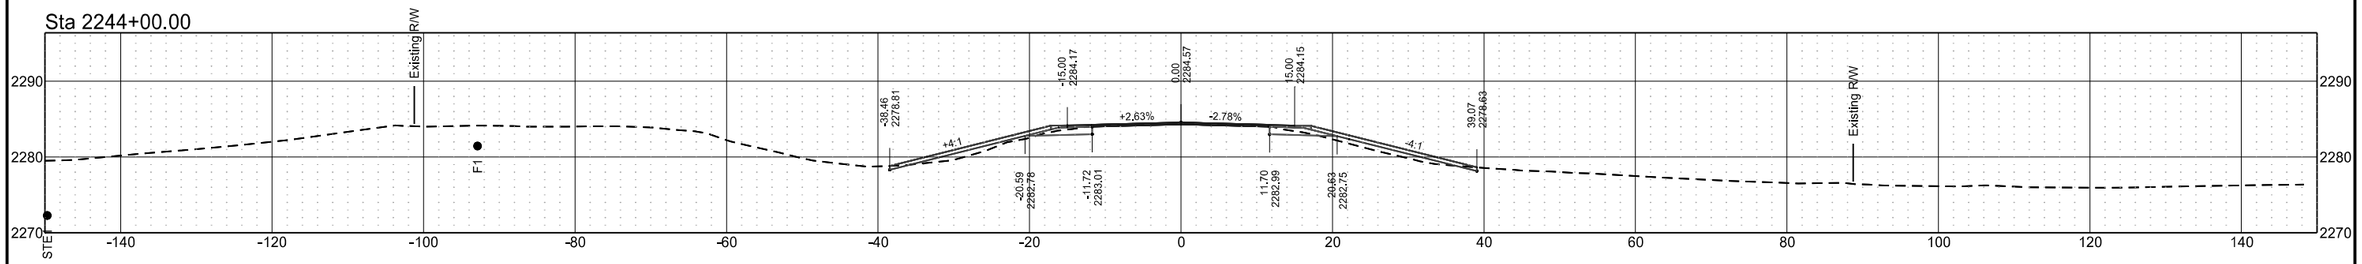


Sta 2243+00.00

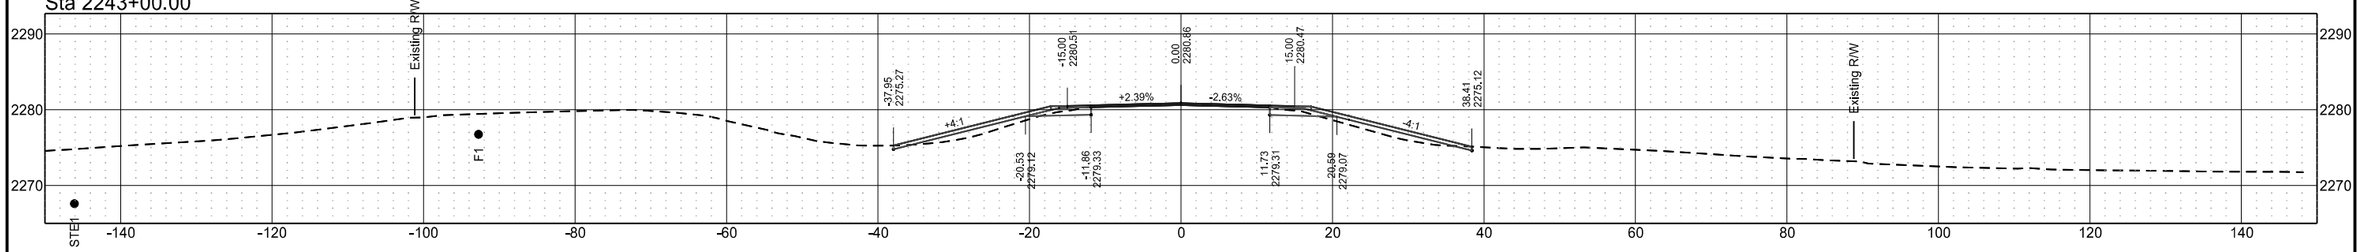

Sta 2242+00.00

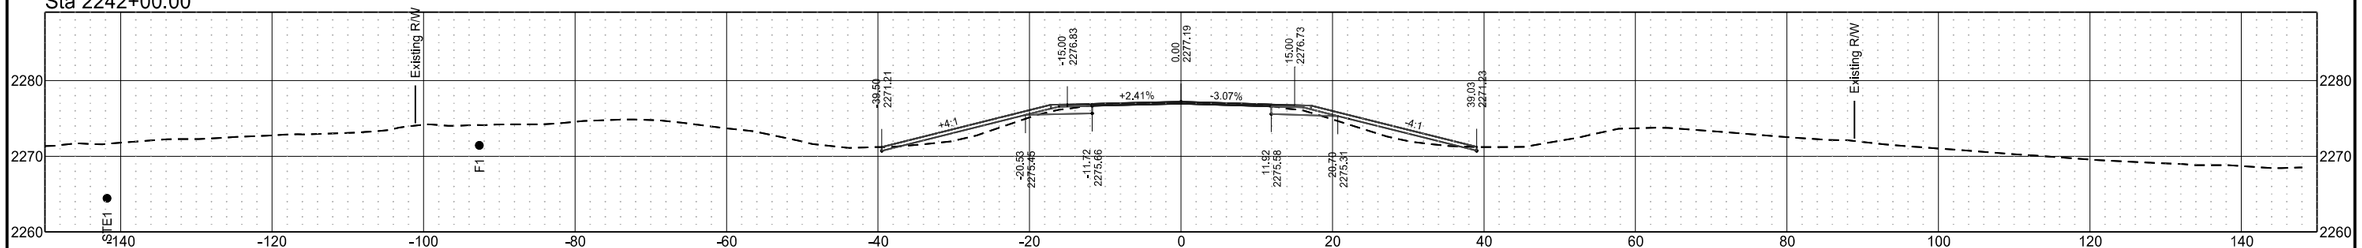


Sta 2241+00.00

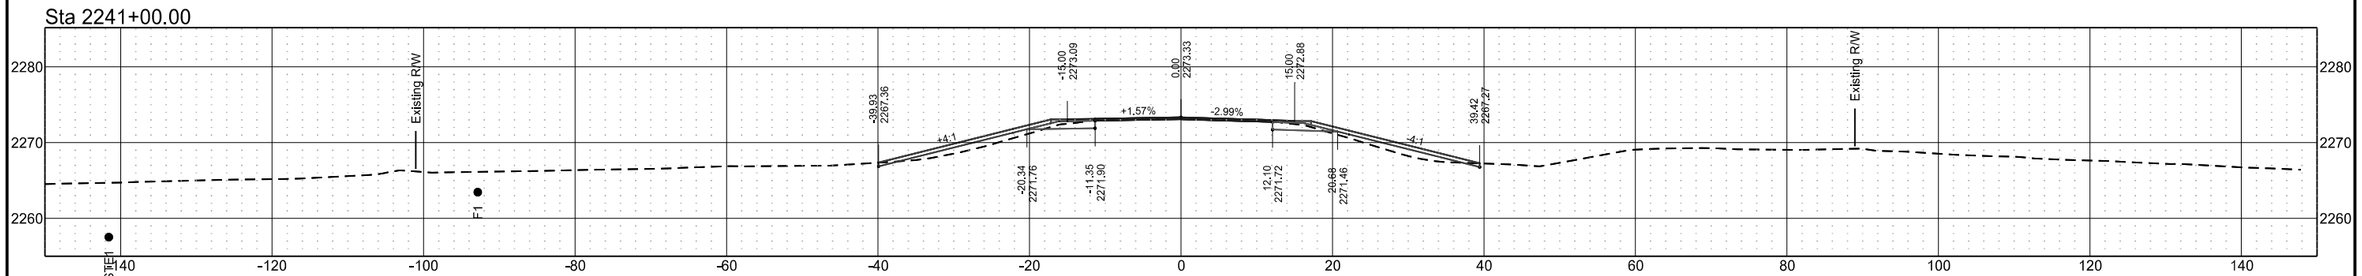


ND 49 - Grant County

	STATE	PROJECT NO.	SECTION NO.	SHEET NO.
	ND	X-1-049(031)036	200	98


Sta 2248+00.00

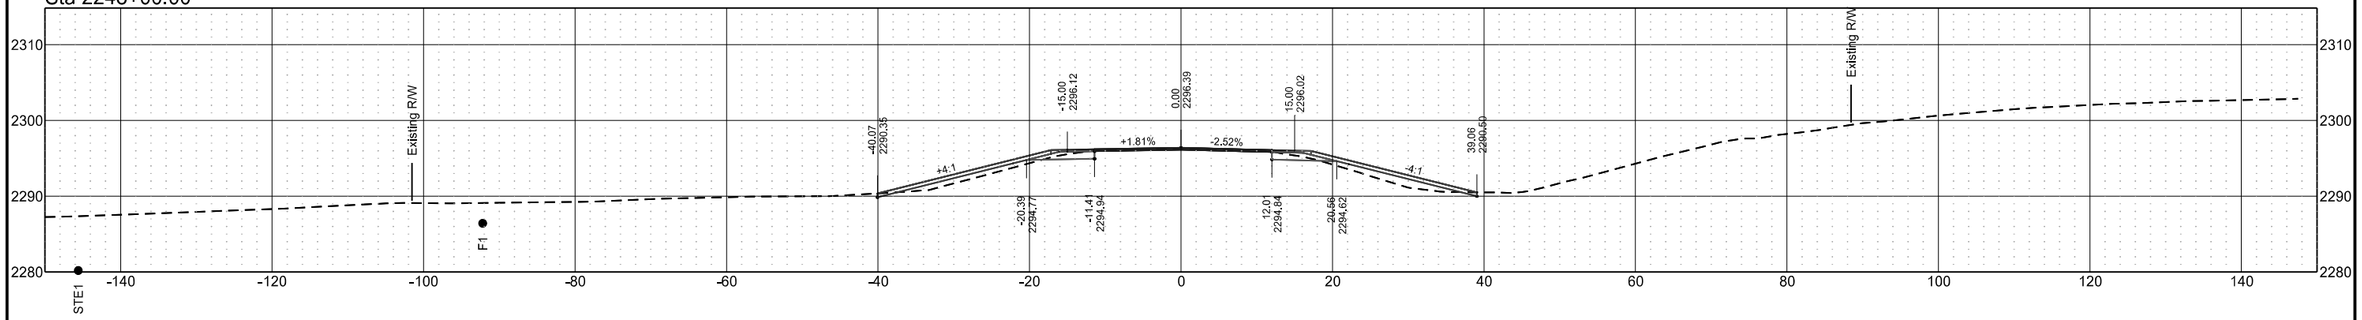


Sta 2247+00.00

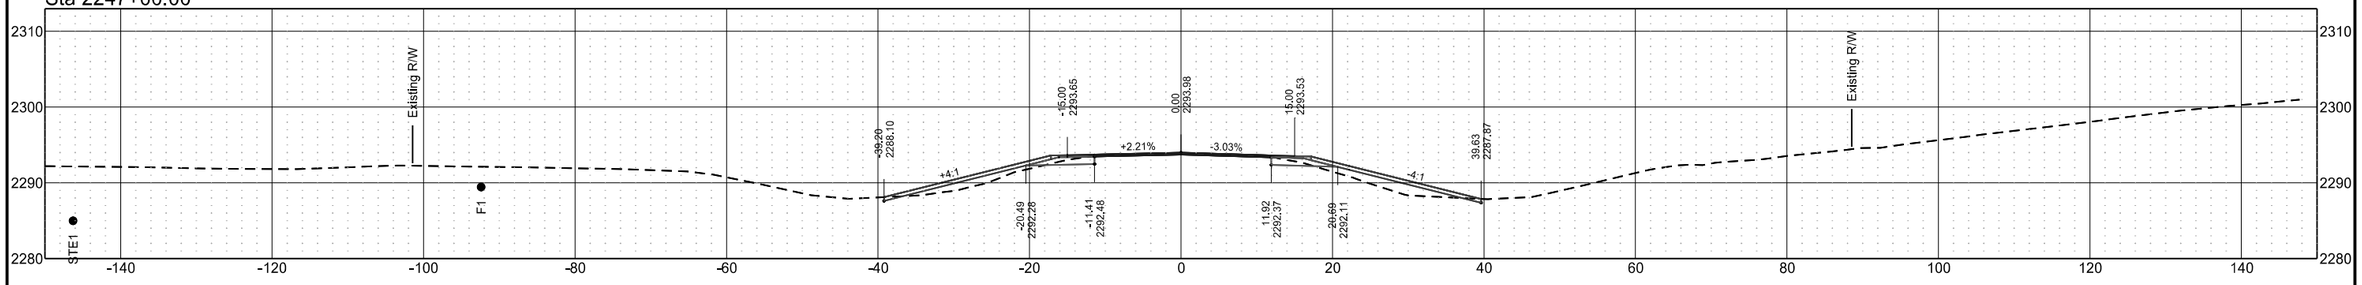

Sta 2246+00.00

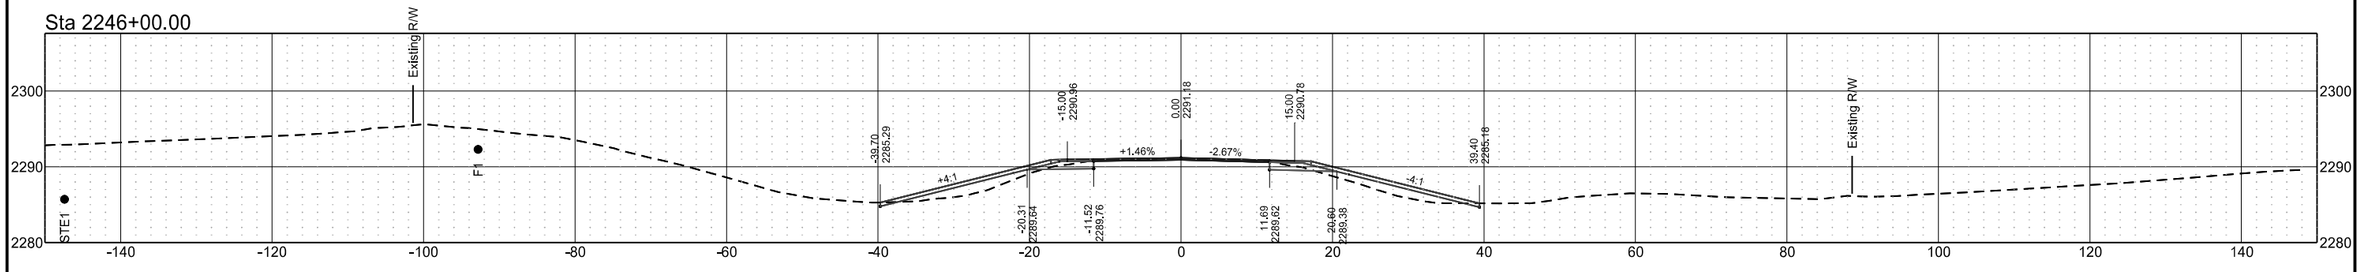


Sta 2245+00.00

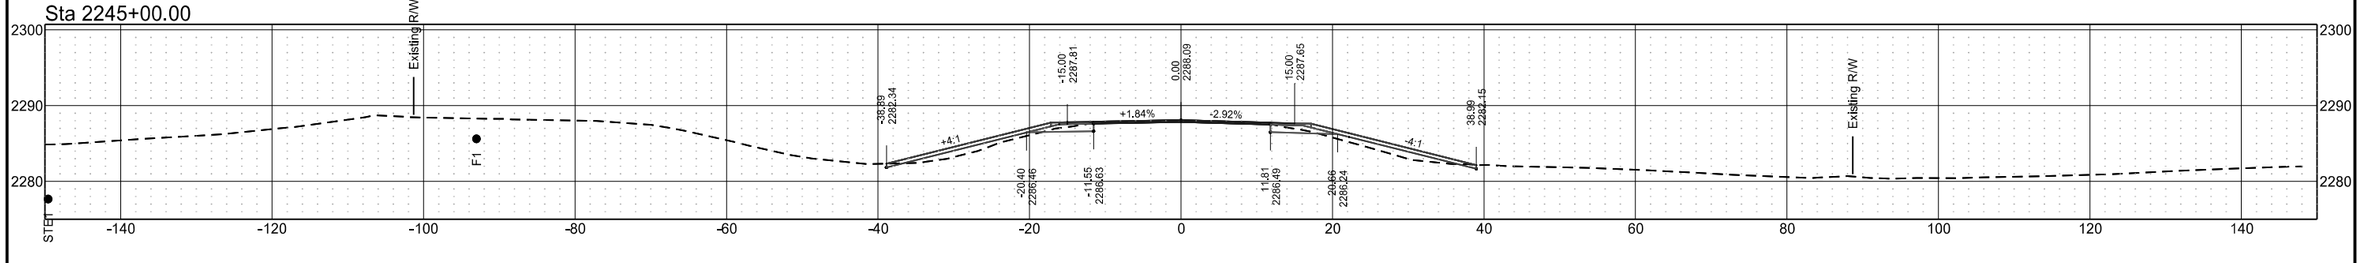

ND 49 - Grant County


	STATE	PROJECT NO.	SECTION NO.	SHEET NO.
	ND	X-1-049(031)036	200	99

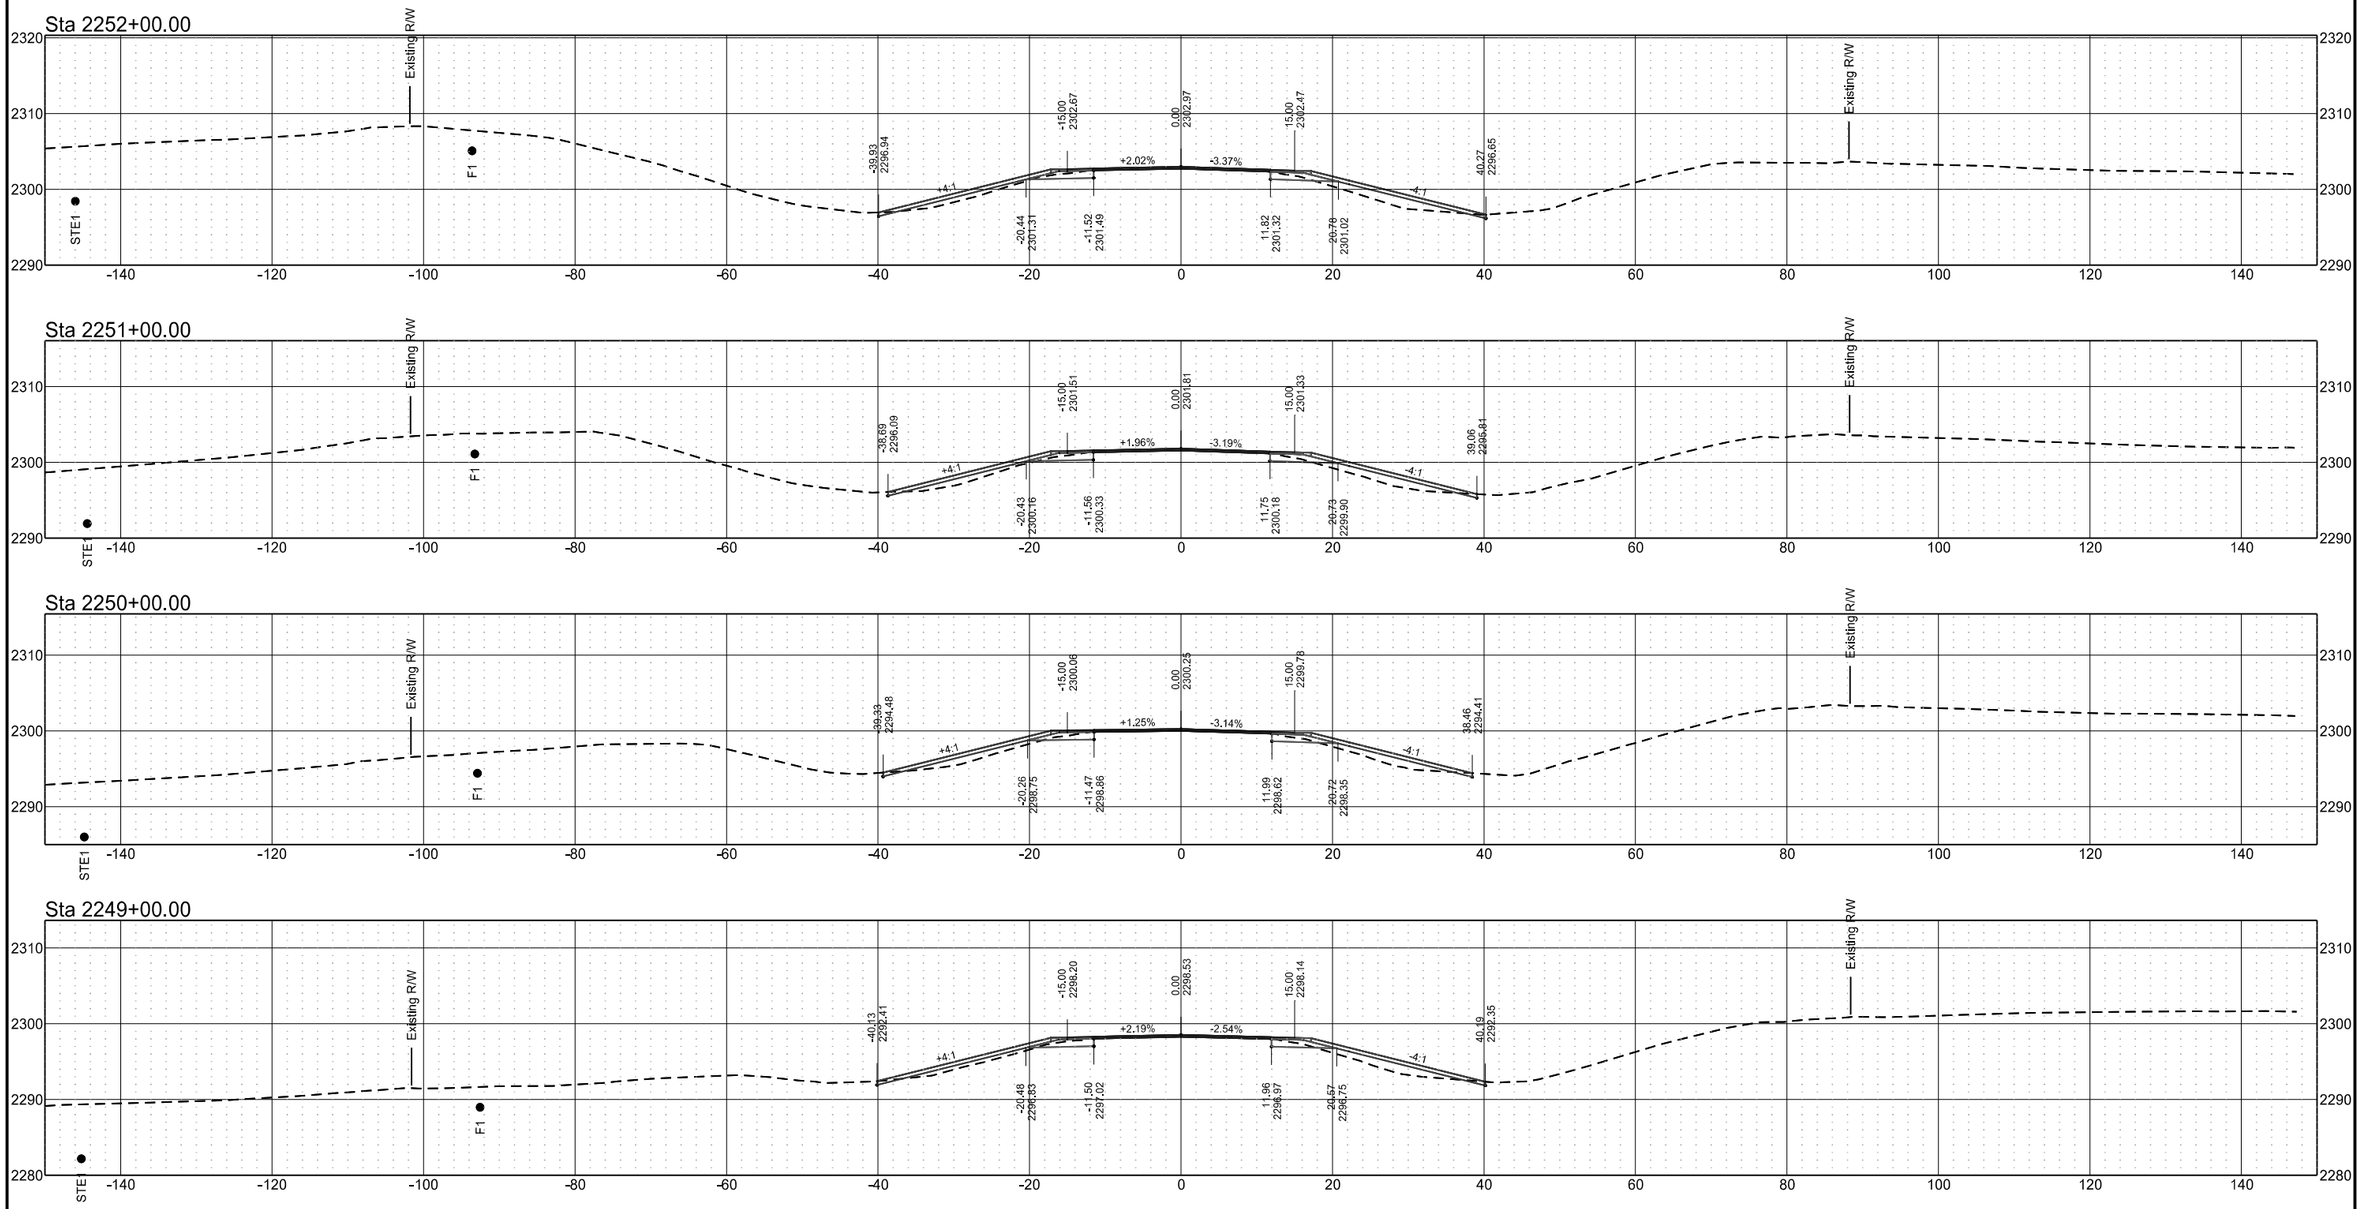


ND 49 - Grant County

	STATE	PROJECT NO.	SECTION NO.	SHEET NO.
	ND	X-1-049(031)036	200	100


Sta 2256+00.00

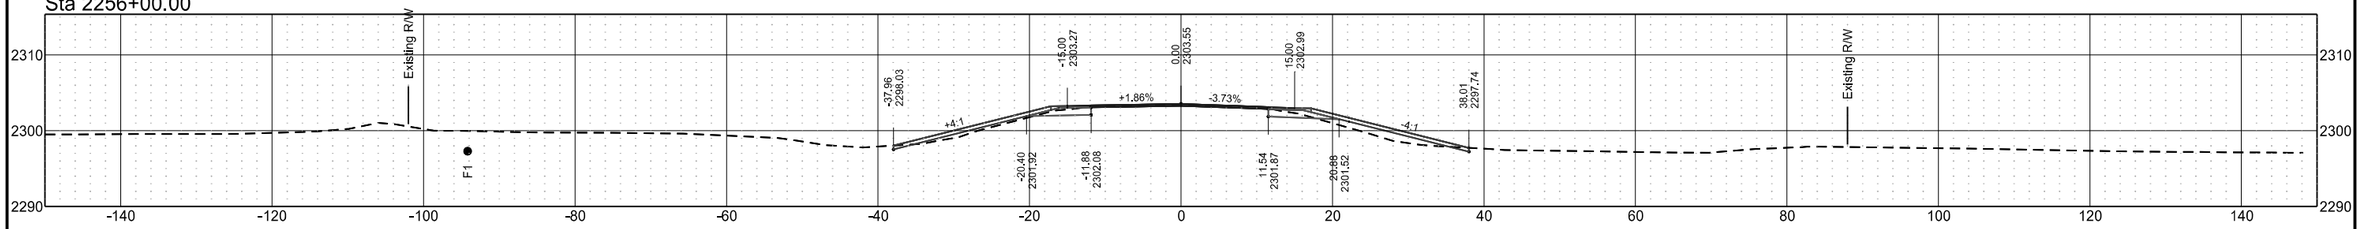


Sta 2255+19.74

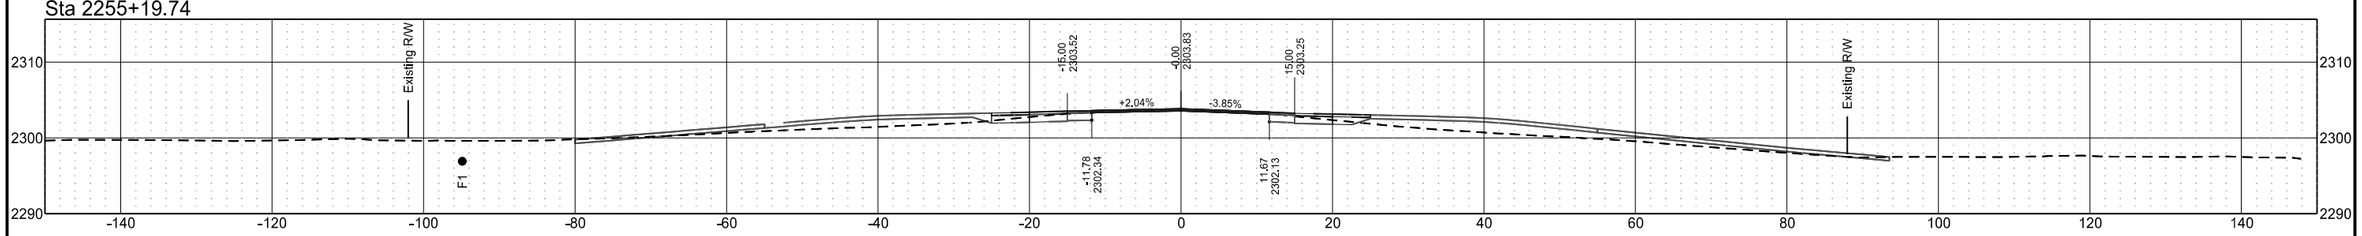


Sta 2254+58.00

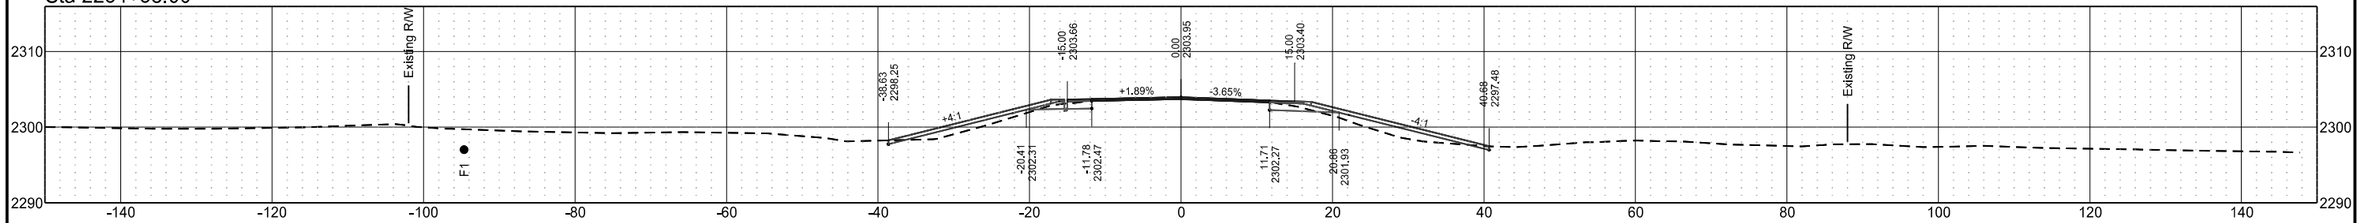

Sta 2254+00.00

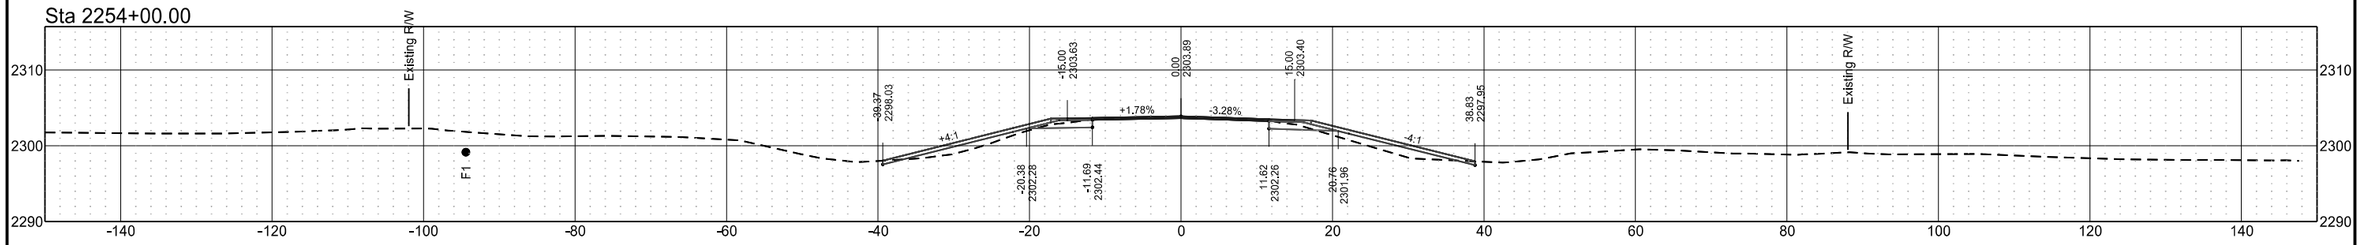


Sta 2253+00.00

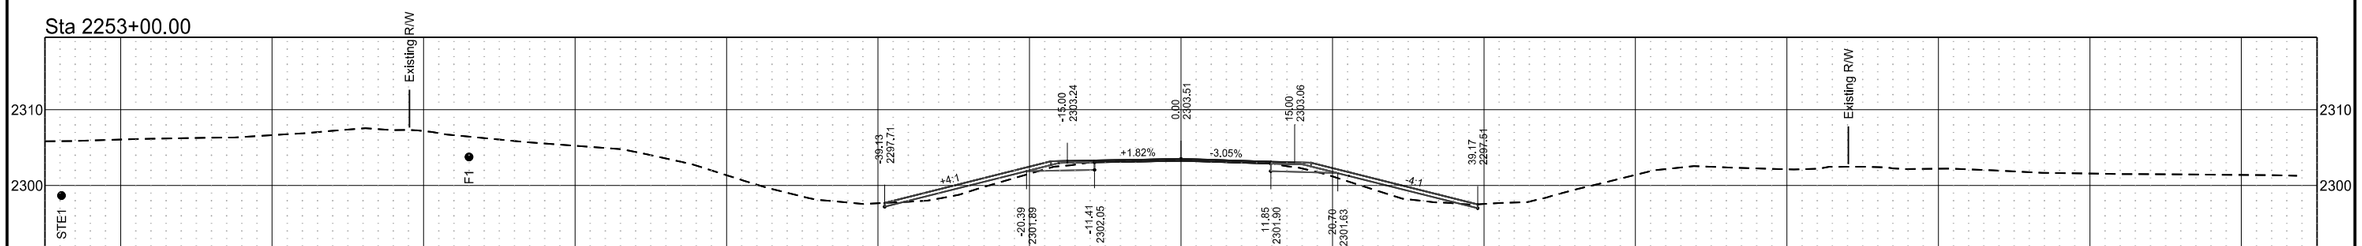


ND 49 - Grant County

	STATE	PROJECT NO.	SECTION NO.	SHEET NO.
	ND	X-1-049(031)036	200	101


Sta 2259+00.00

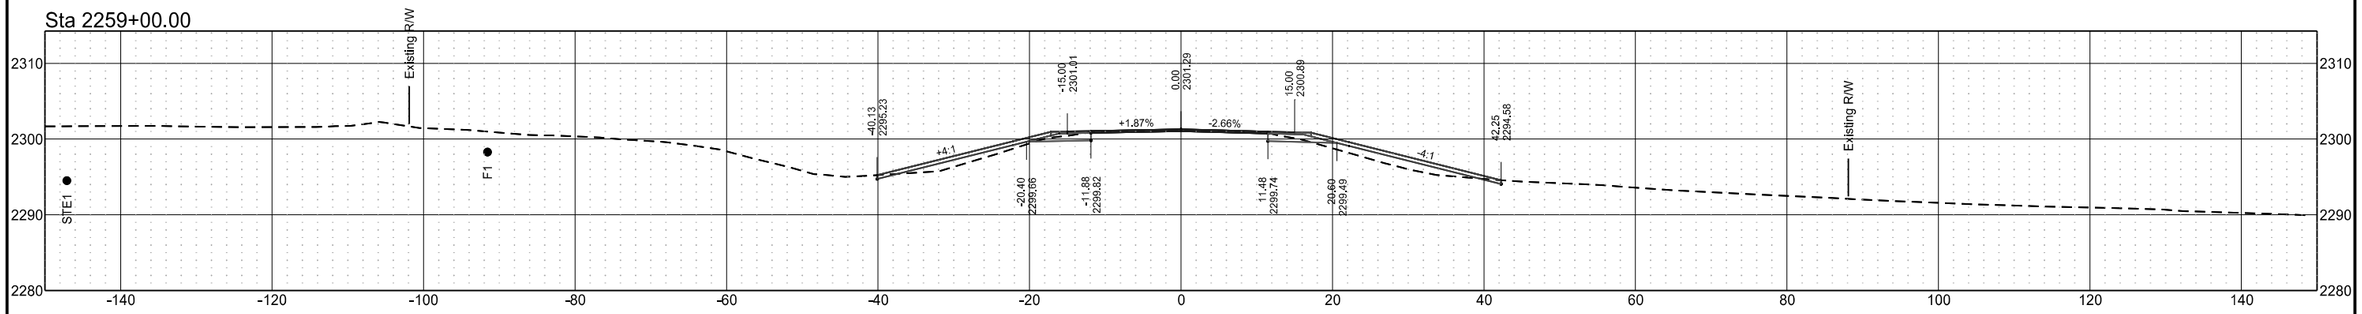


Sta 2258+19.00

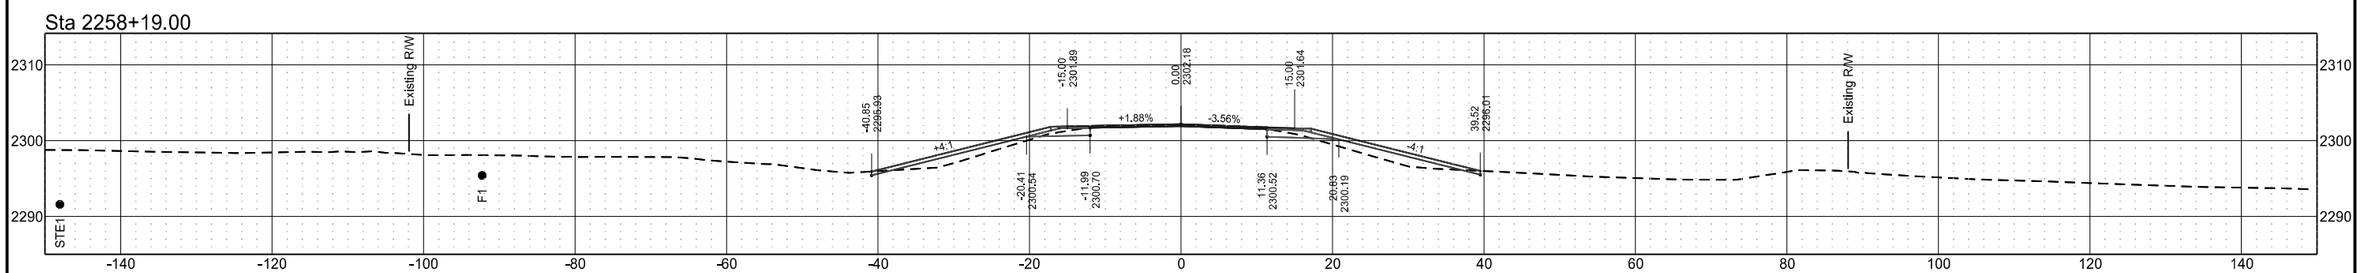

Sta 2257+52.00

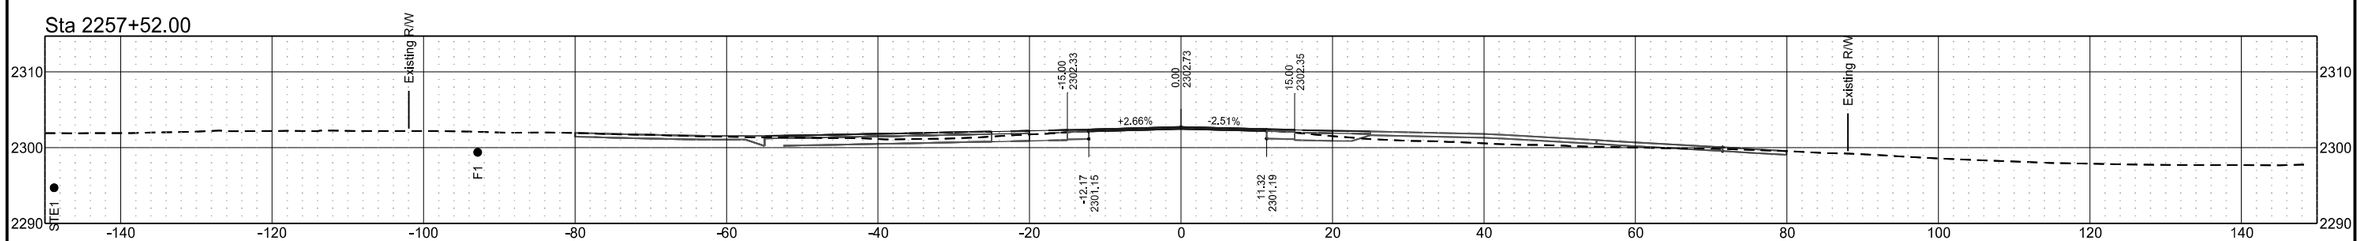


Sta 2256+92.00

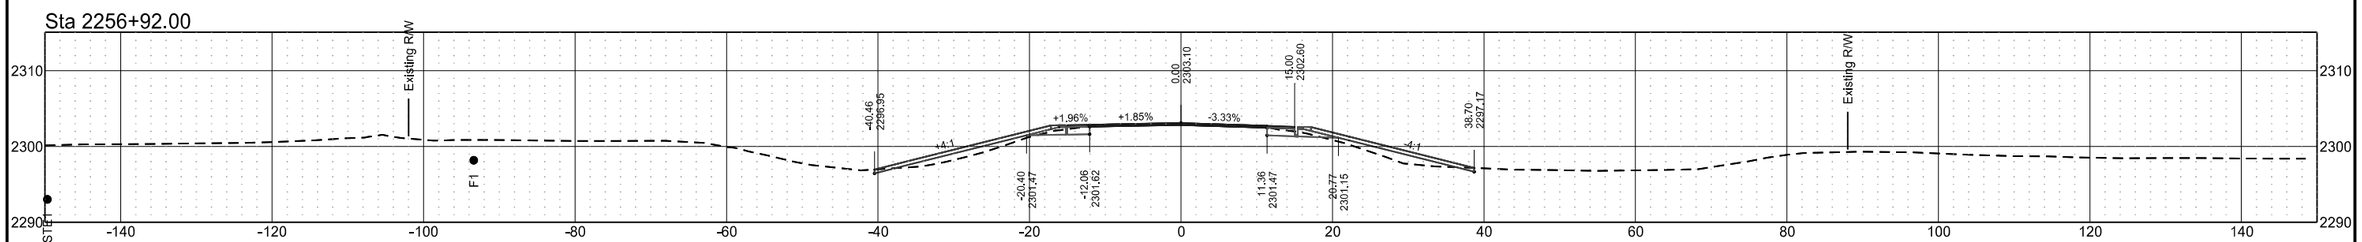


ND 49 - Grant County

	STATE	PROJECT NO.	SECTION NO.	SHEET NO.
	ND	X-1-049(031)036	200	102


Sta 2263+00.00

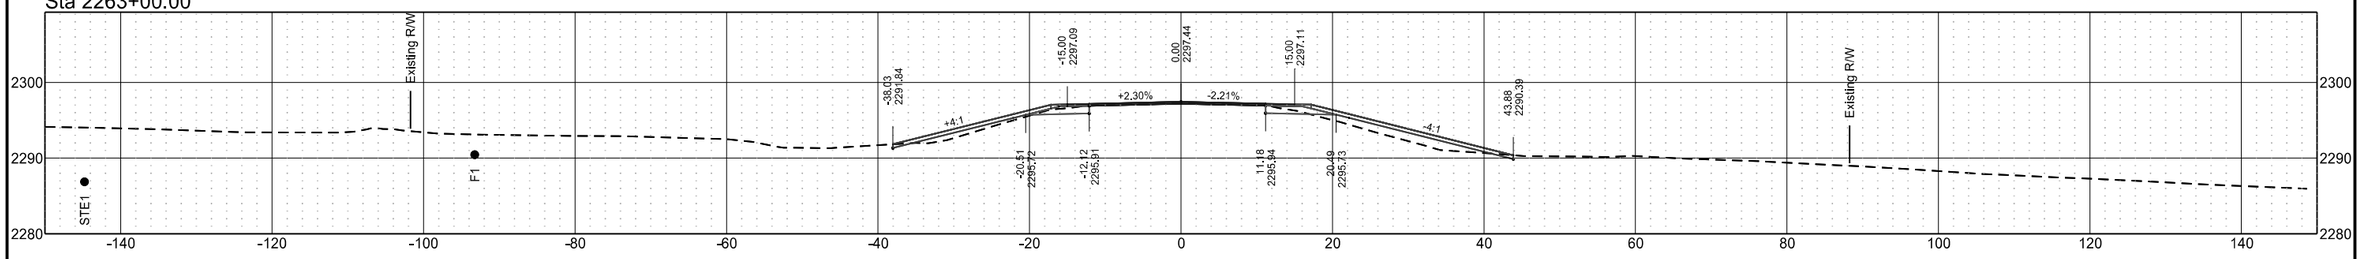


Sta 2262+00.00

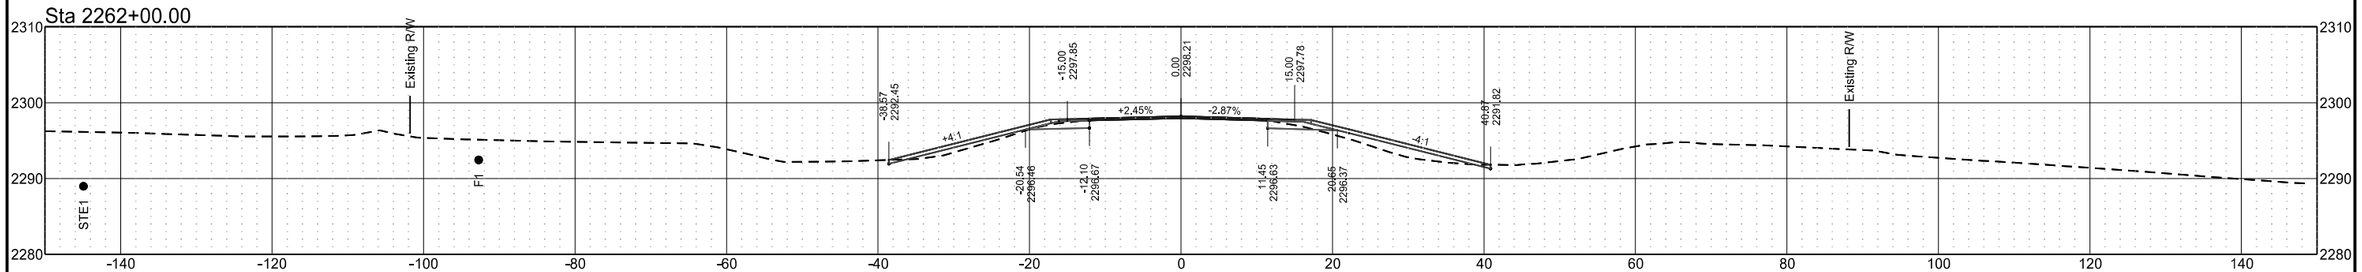

Sta 2261+00.00

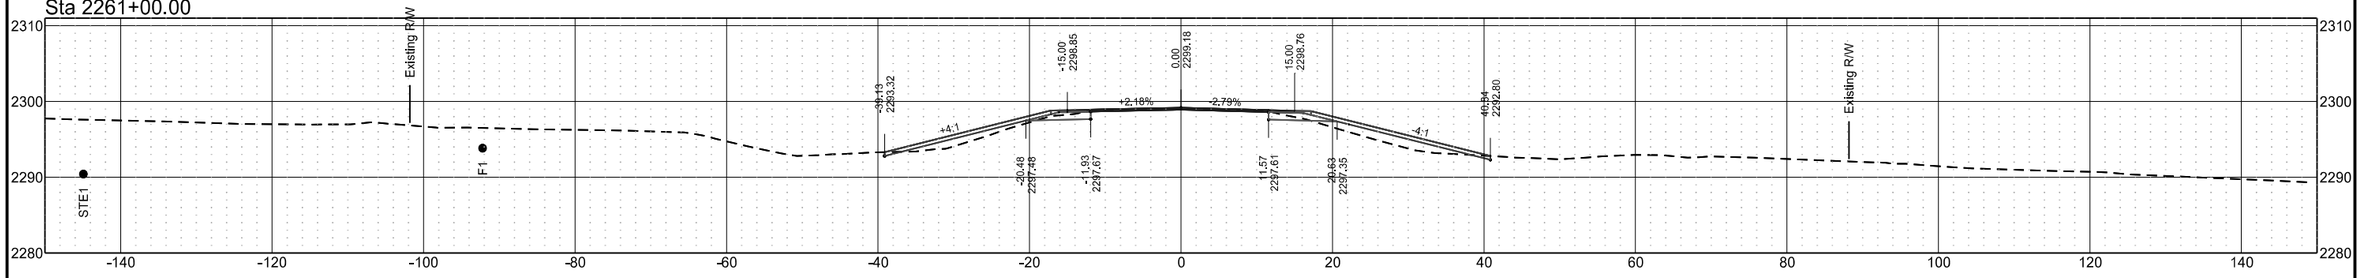


Sta 2260+00.00

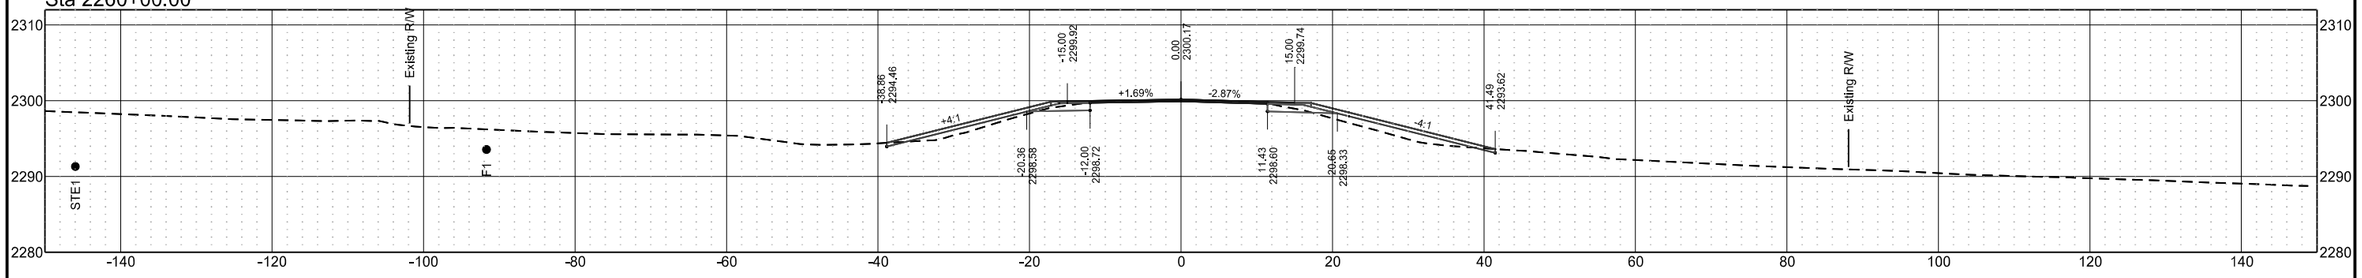


ND 49 - Grant County

	STATE	PROJECT NO.	SECTION NO.	SHEET NO.
	ND	X-1-049(031)036	200	103


Sta 2267+00.00

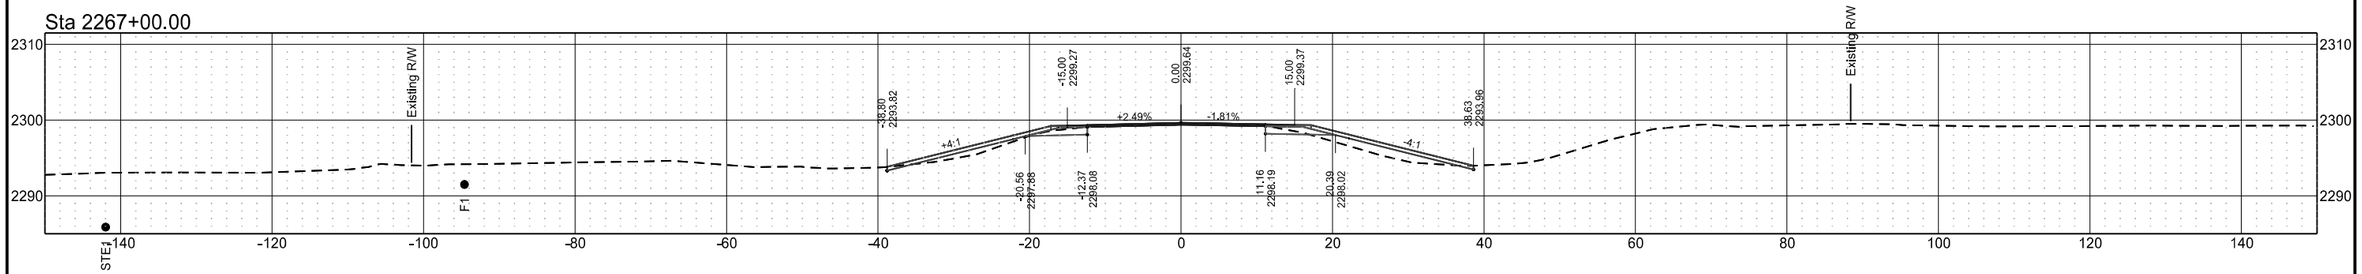


Sta 2266+00.00

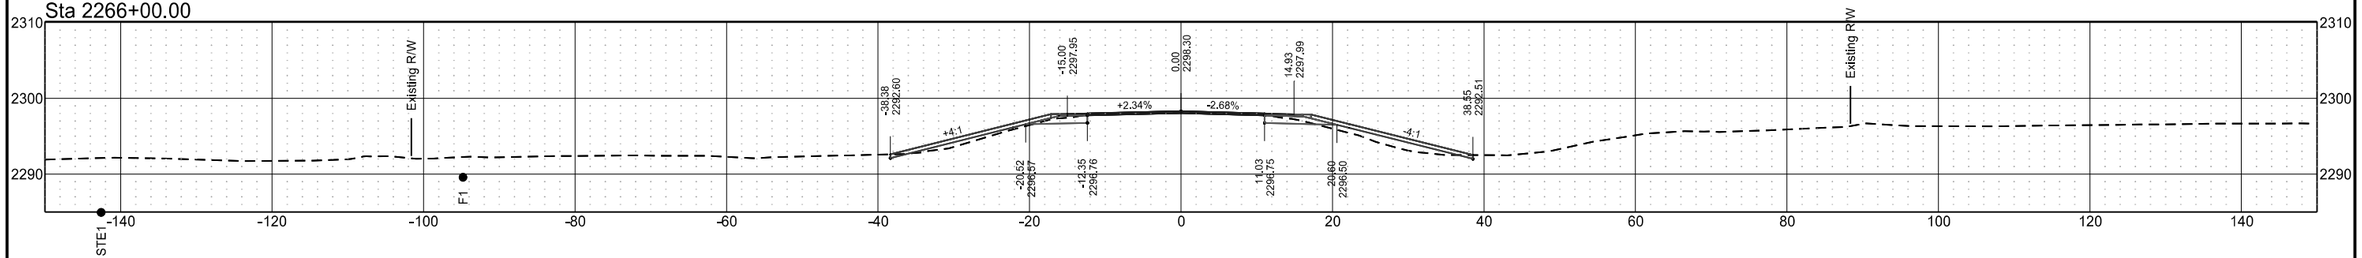

Sta 2265+00.00

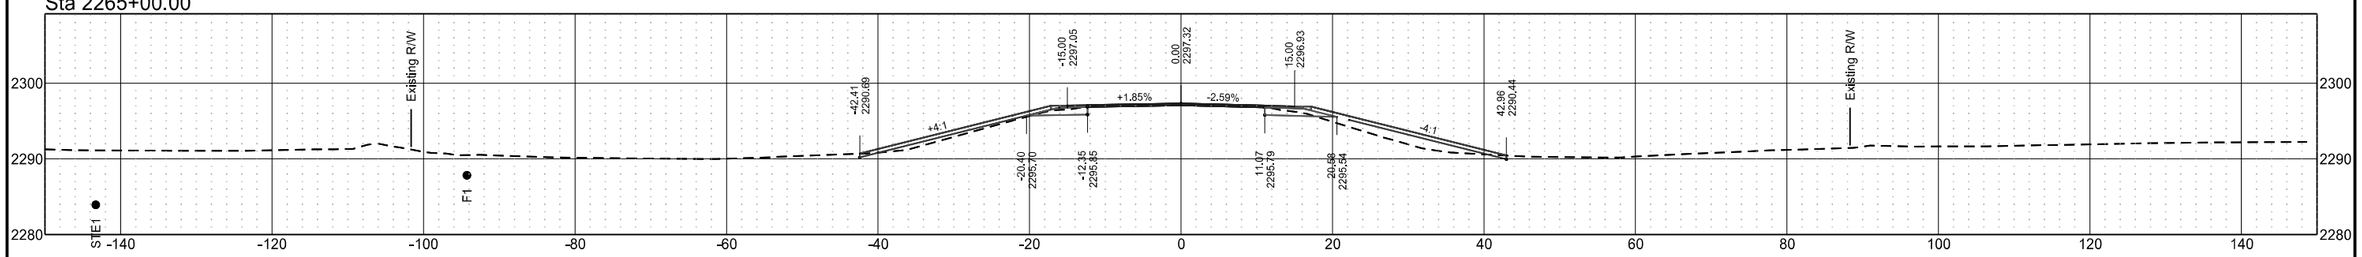


Sta 2264+00.00

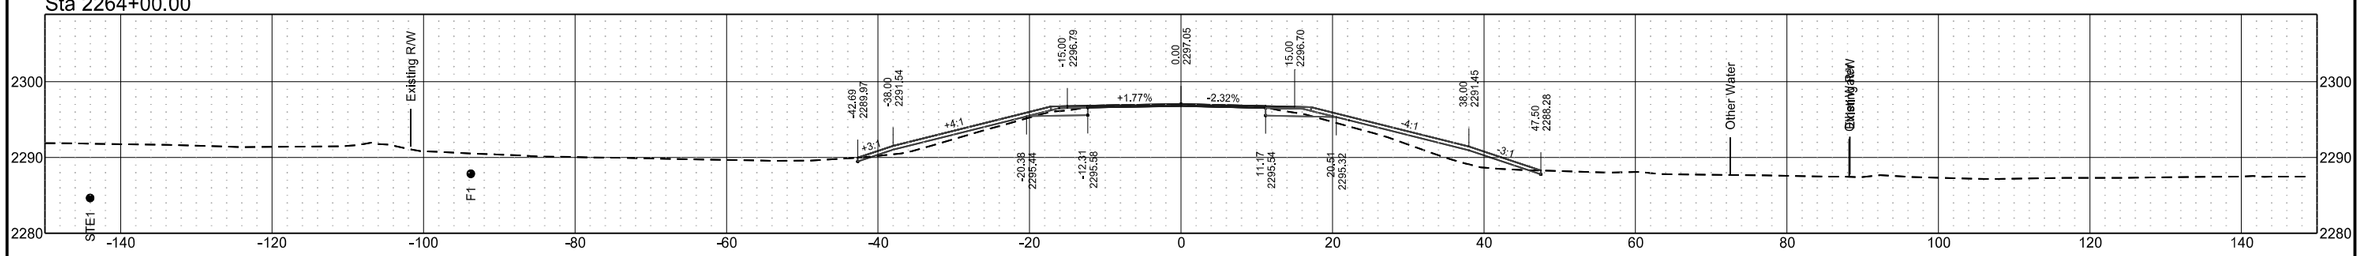


ND 49 - Grant County

	STATE	PROJECT NO.	SECTION NO.	SHEET NO.
	ND	X-1-049(031)036	200	104


Sta 2271+00.00

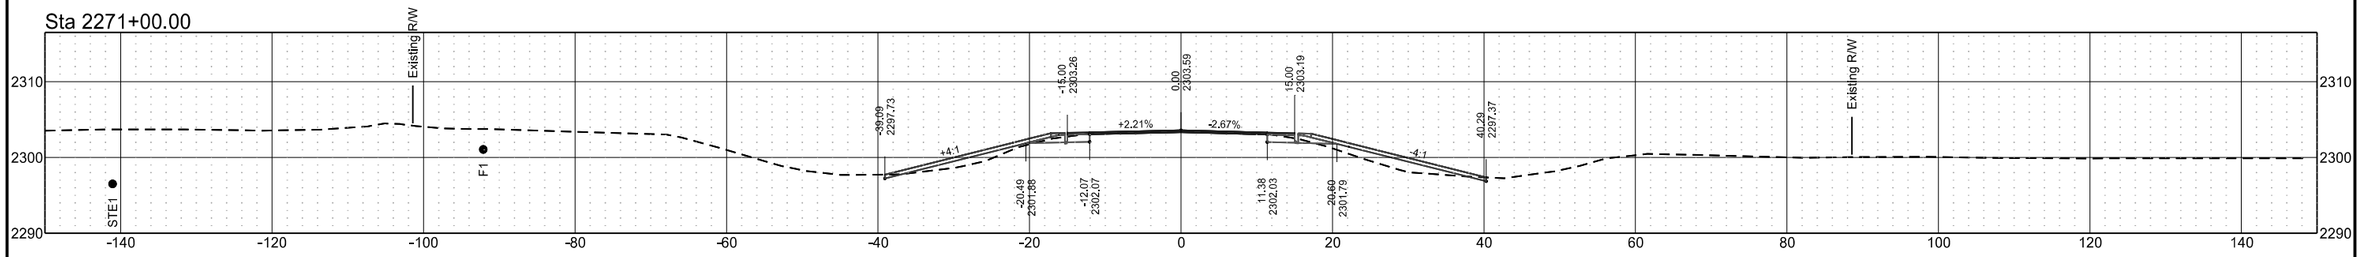


Sta 2270+41.00

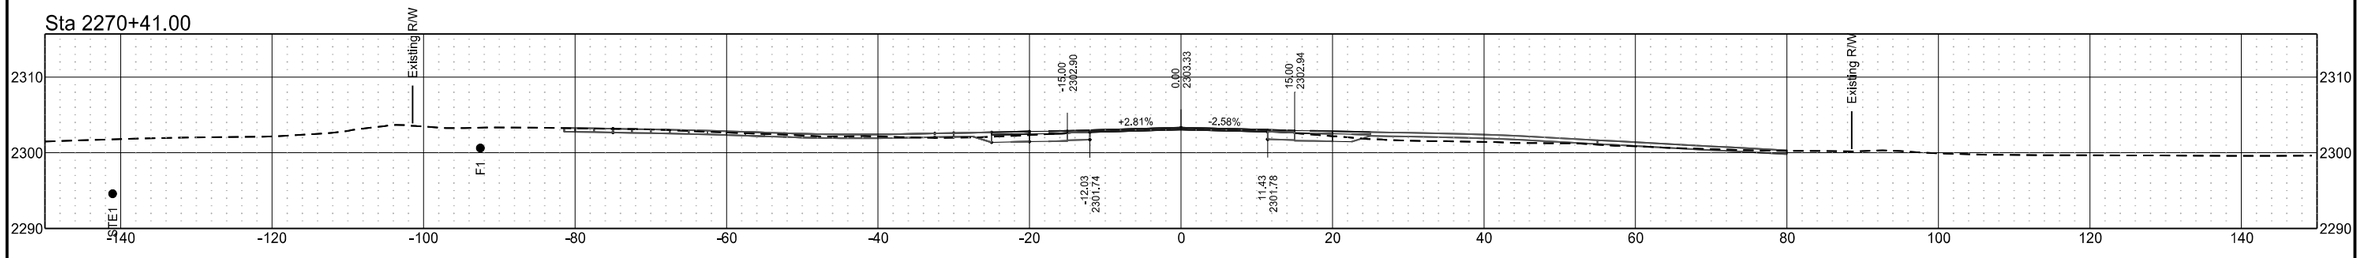


Sta 2269+80.00

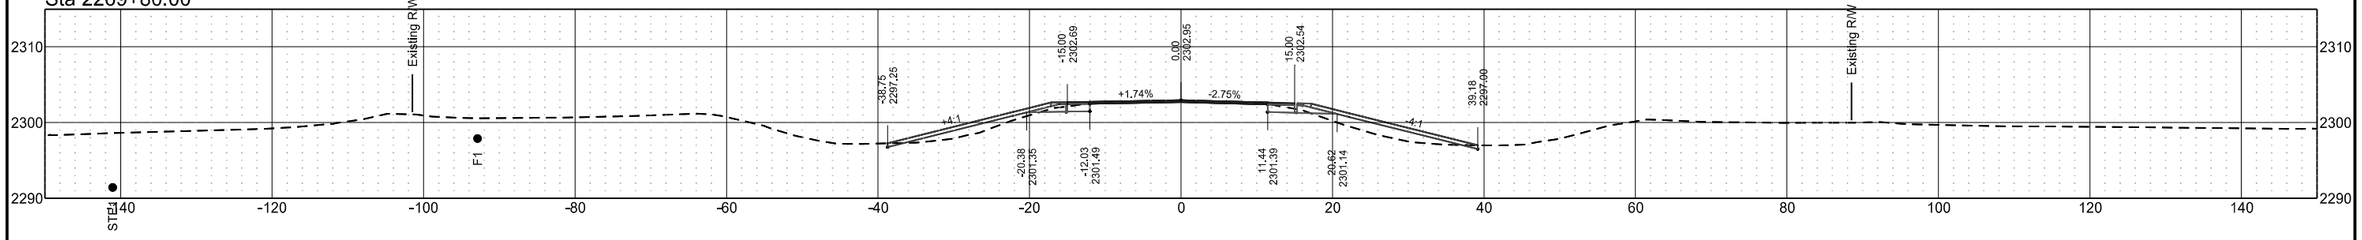

Sta 2269+00.00

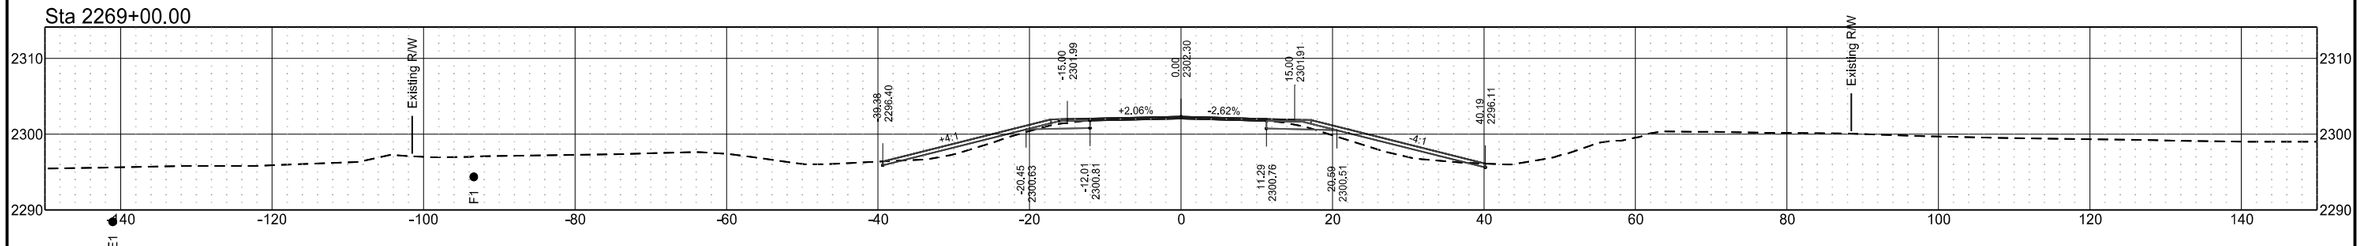


Sta 2268+00.00

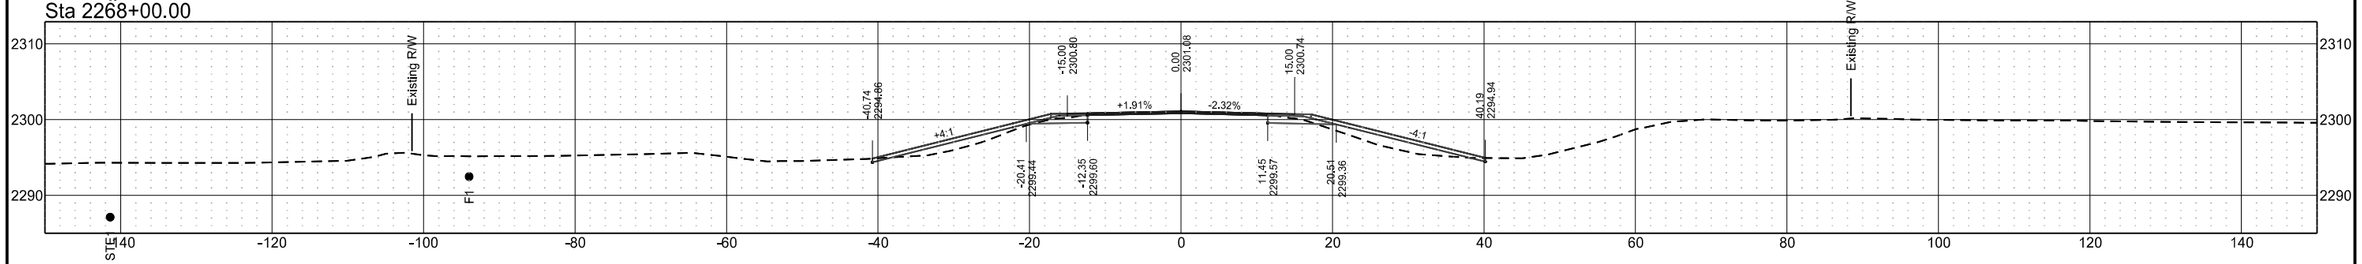


ND 49 - Grant County

	STATE	PROJECT NO.	SECTION NO.	SHEET NO.
	ND	X-1-049(031)036	200	105


Sta 2276+00.00

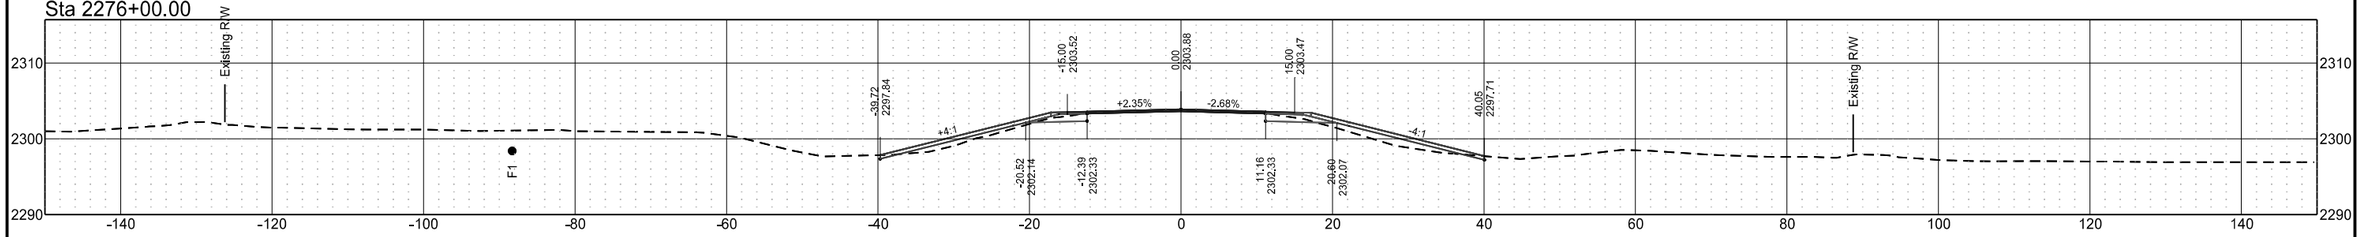


Sta 2275+00.00

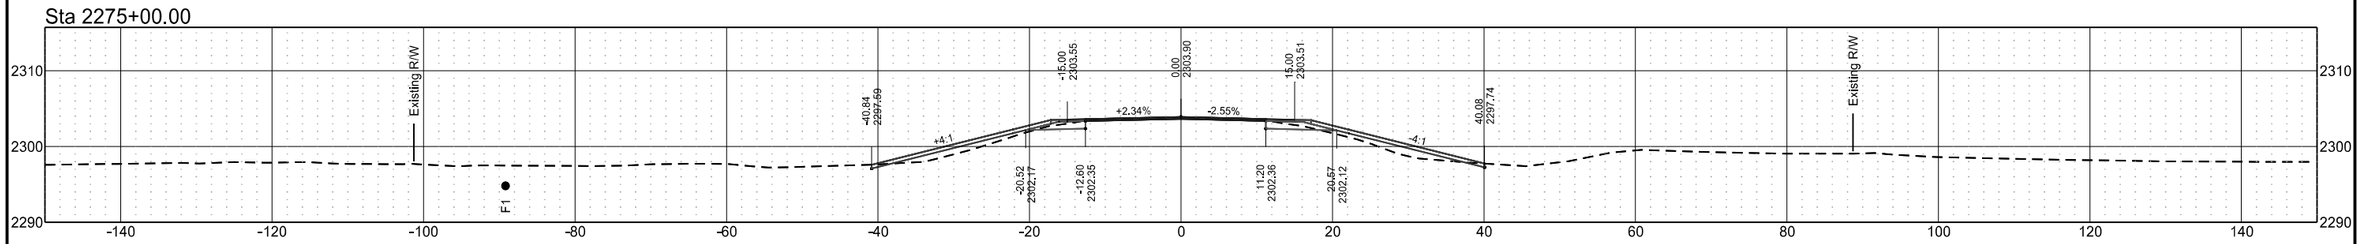


Sta 2274+00.00

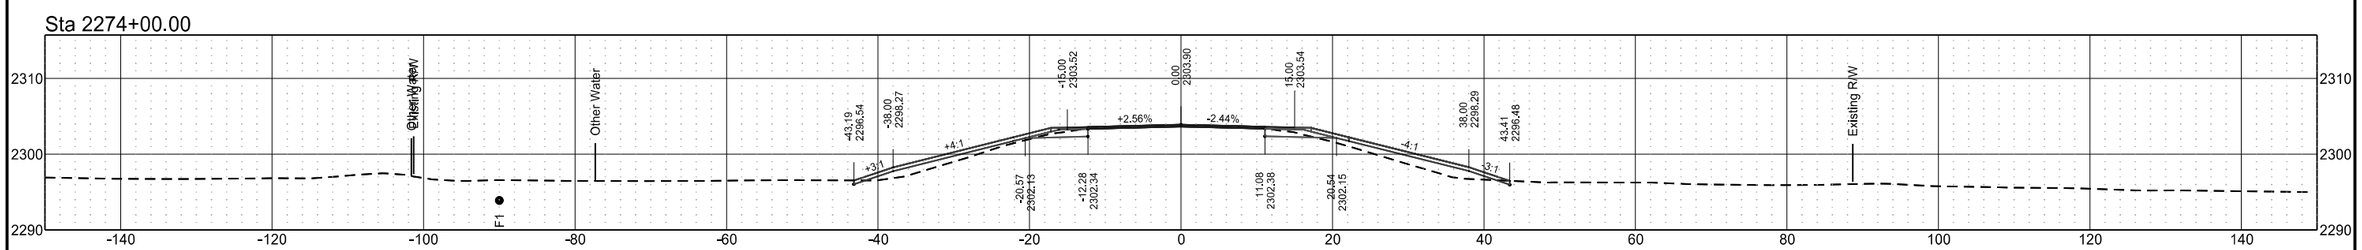

Sta 2273+00.00

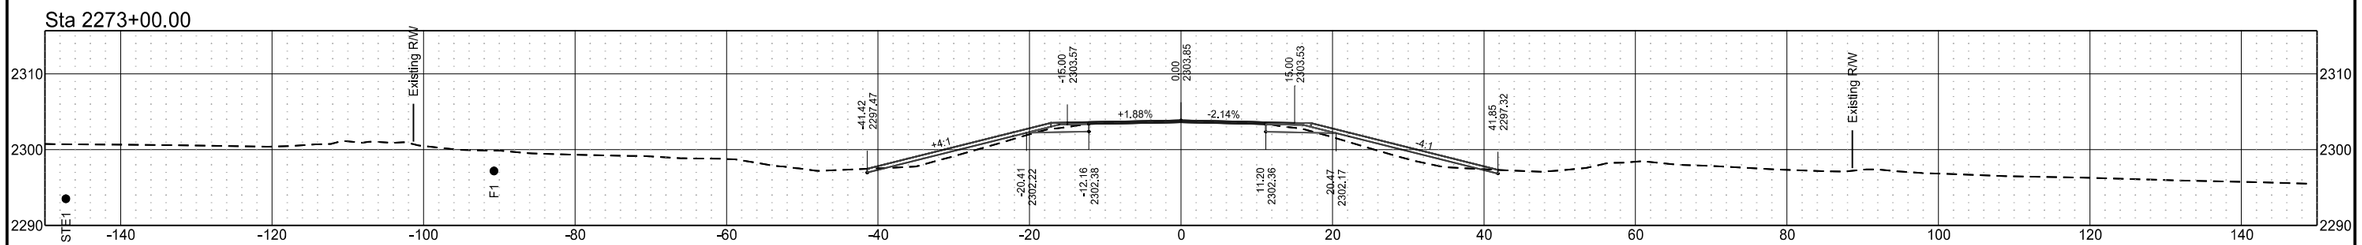


Sta 2272+00.00

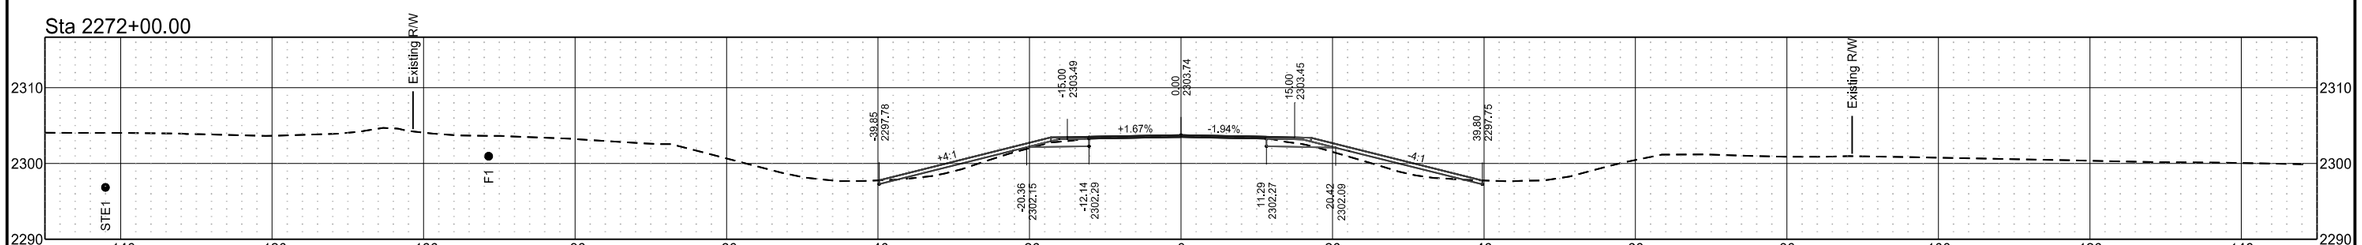


ND 49 - Grant County

	STATE	PROJECT NO.	SECTION NO.	SHEET NO.
	ND	X-1-049(031)036	200	106


Sta 2280+00.00

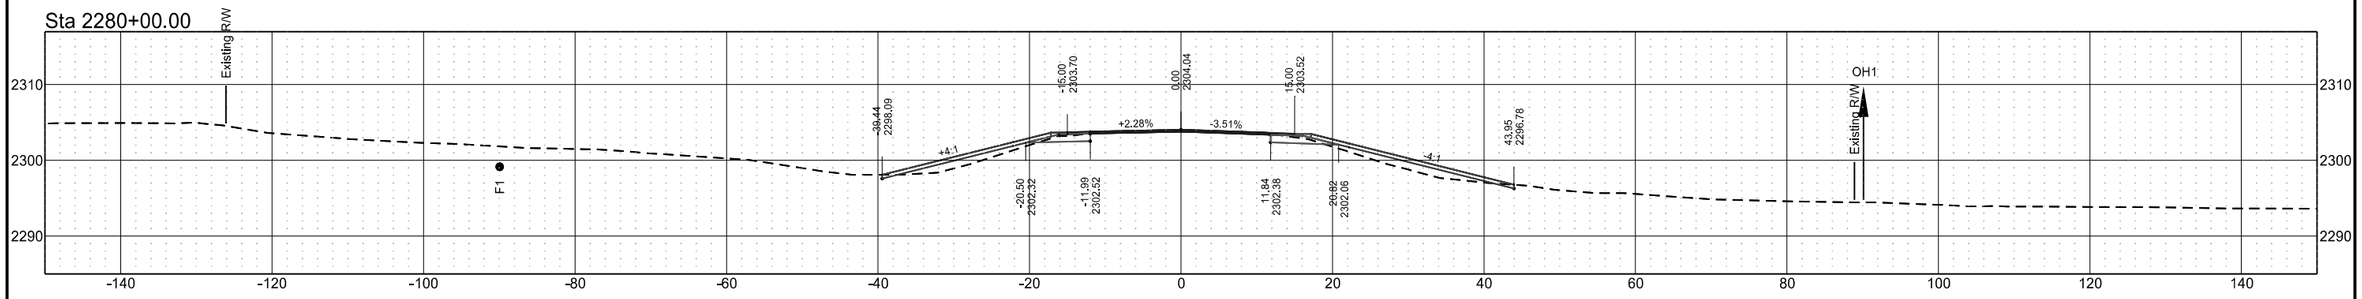


Sta 2279+00.00

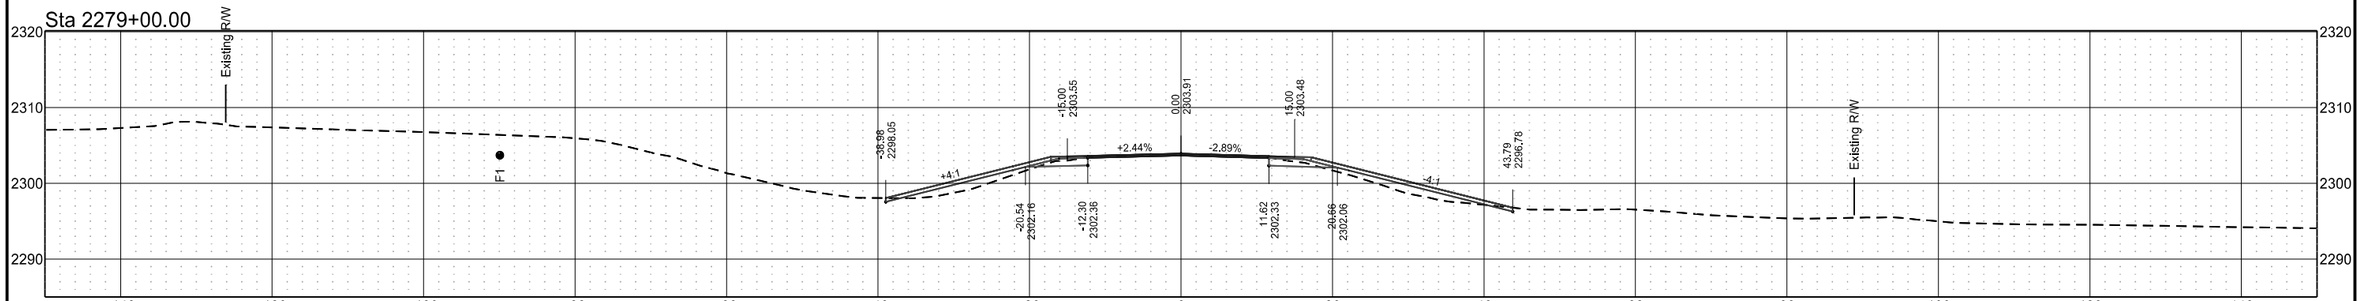

Sta 2278+00.00

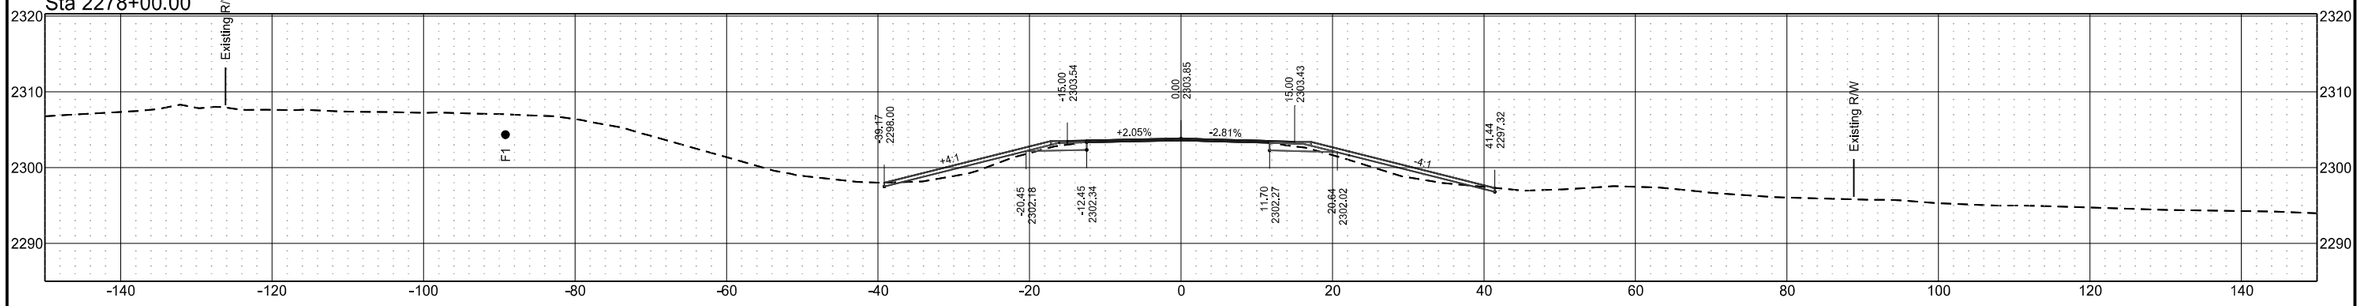


Sta 2277+00.00

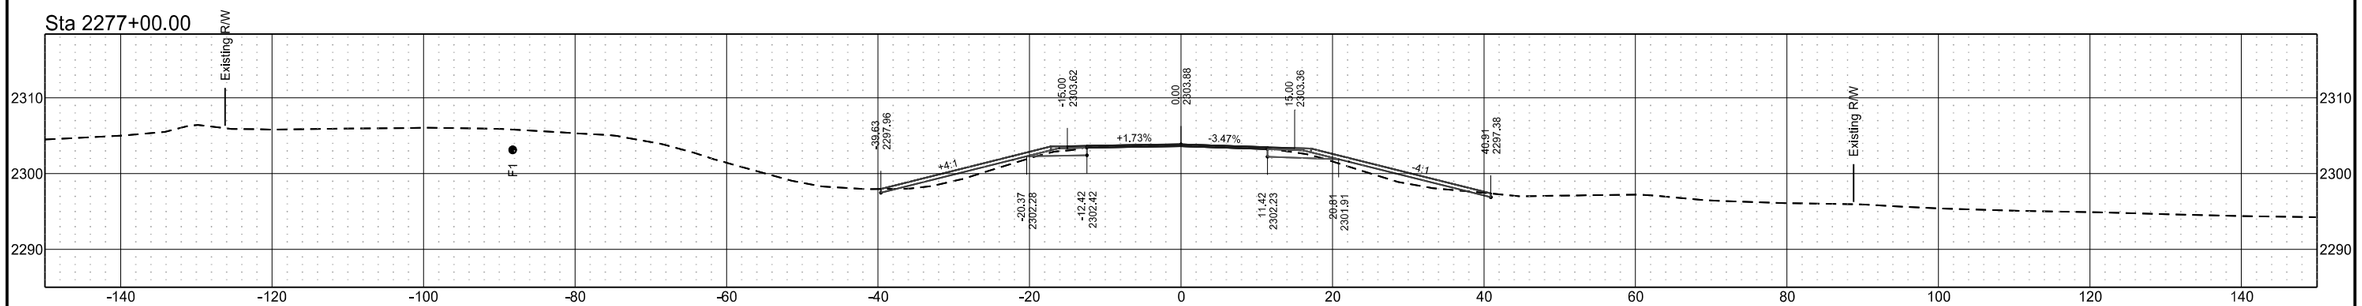


ND 49 - Grant County

	STATE	PROJECT NO.	SECTION NO.	SHEET NO.
	ND	X-1-049(031)036	200	107


Sta 2283+00.00

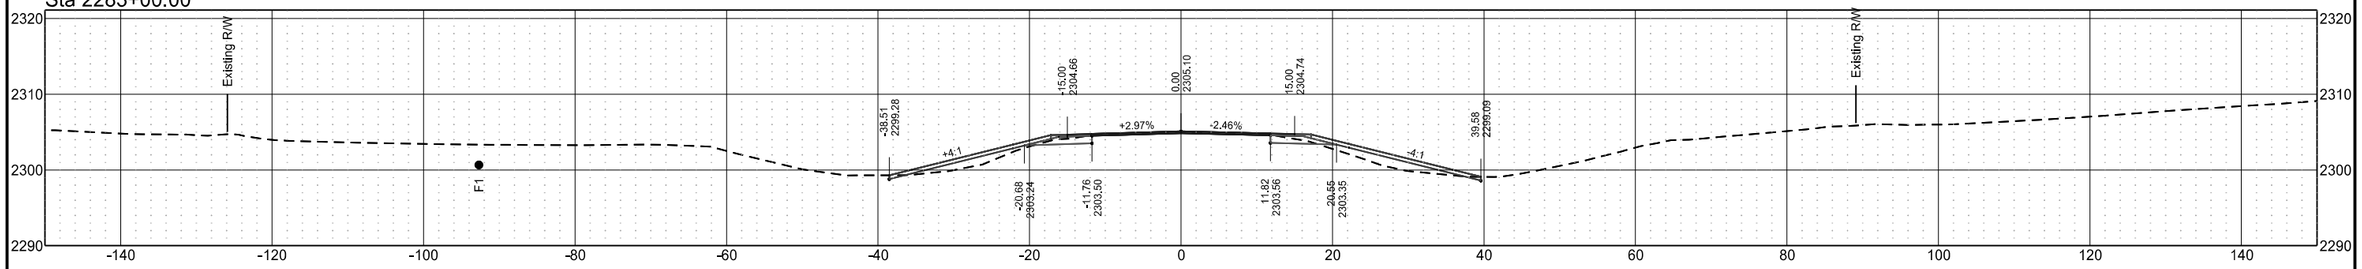


Sta 2282+26.00

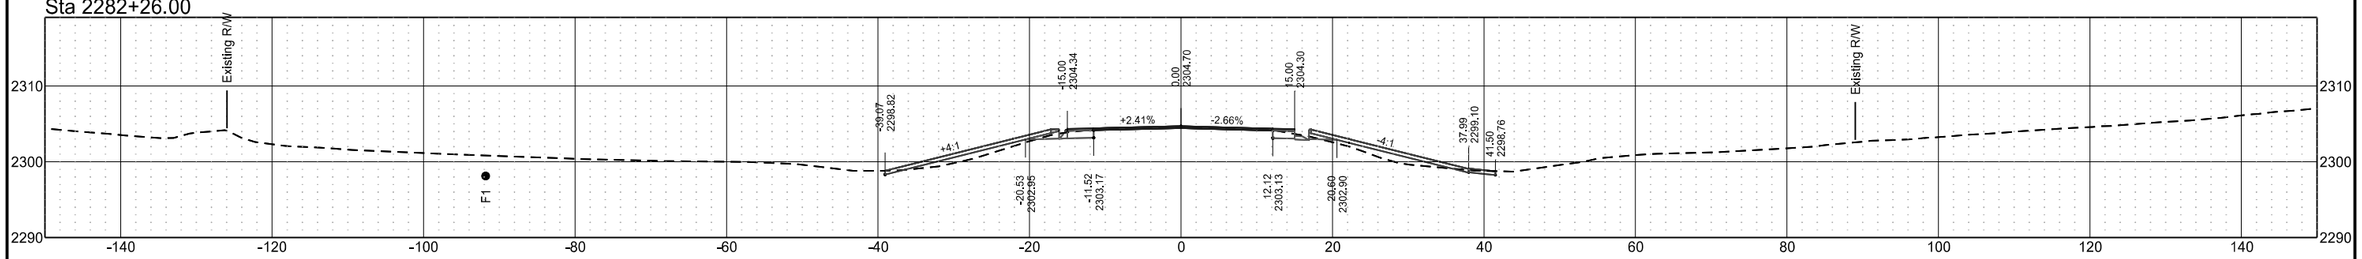

Sta 2281+62.99

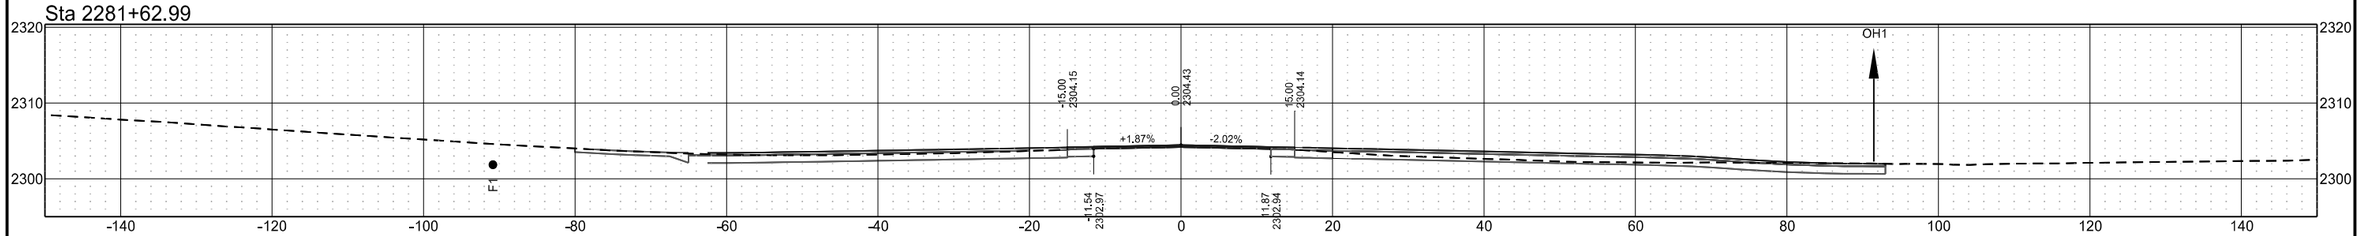


Sta 2280+88.00

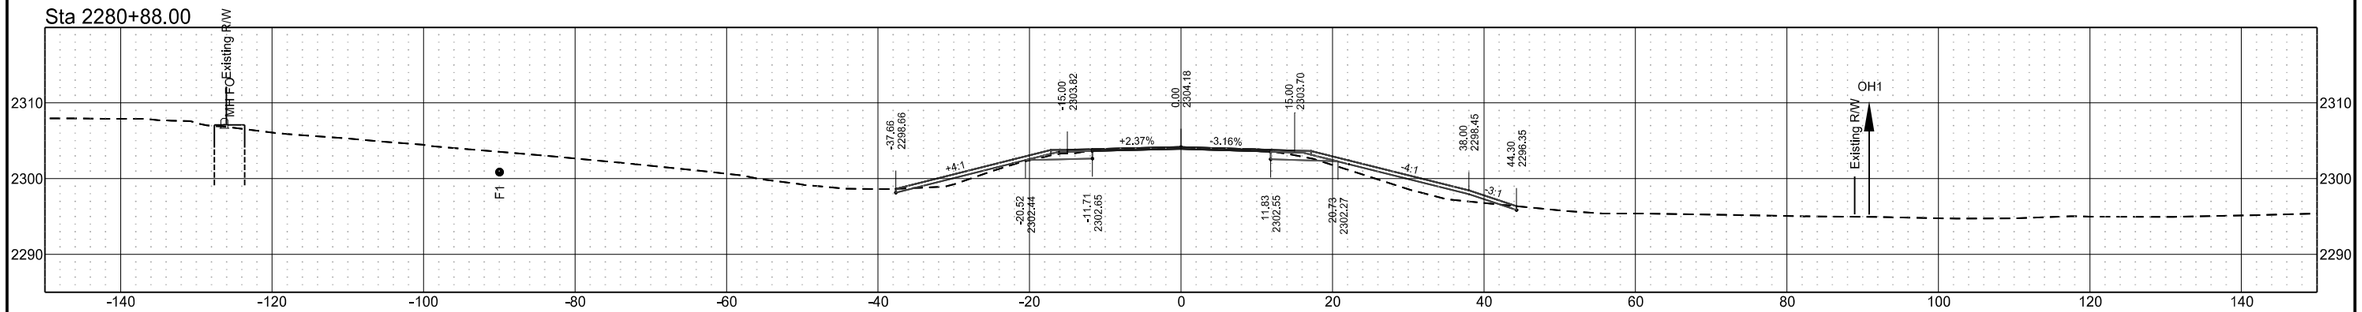


ND 49 - Grant County

	STATE	PROJECT NO.	SECTION NO.	SHEET NO.
	ND	X-1-049(031)036	200	108


Sta 2288+00.00

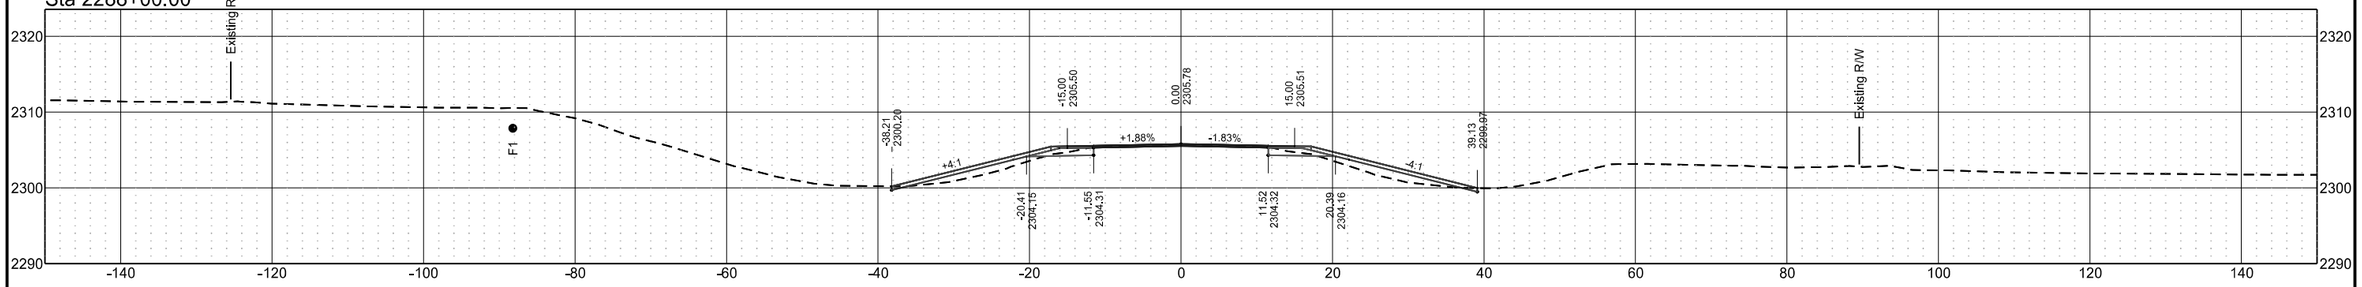


Sta 2287+00.00

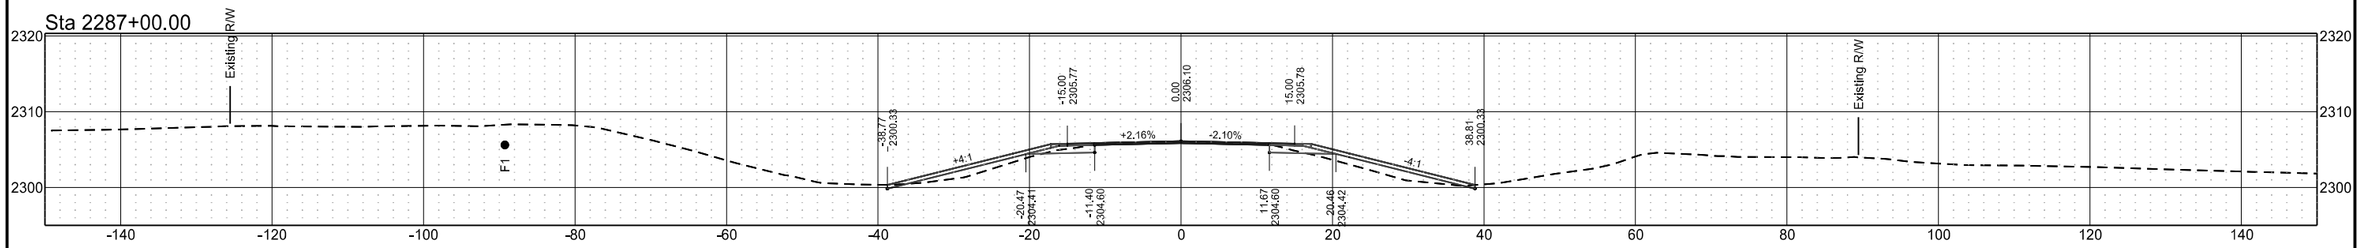


Sta 2286+00.00

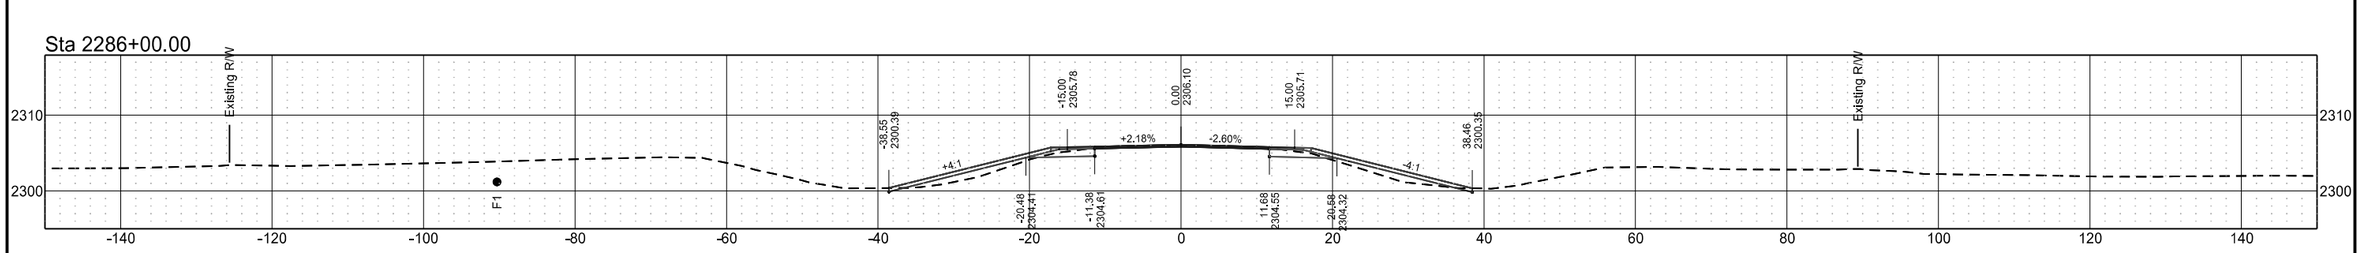

Sta 2285+00.00

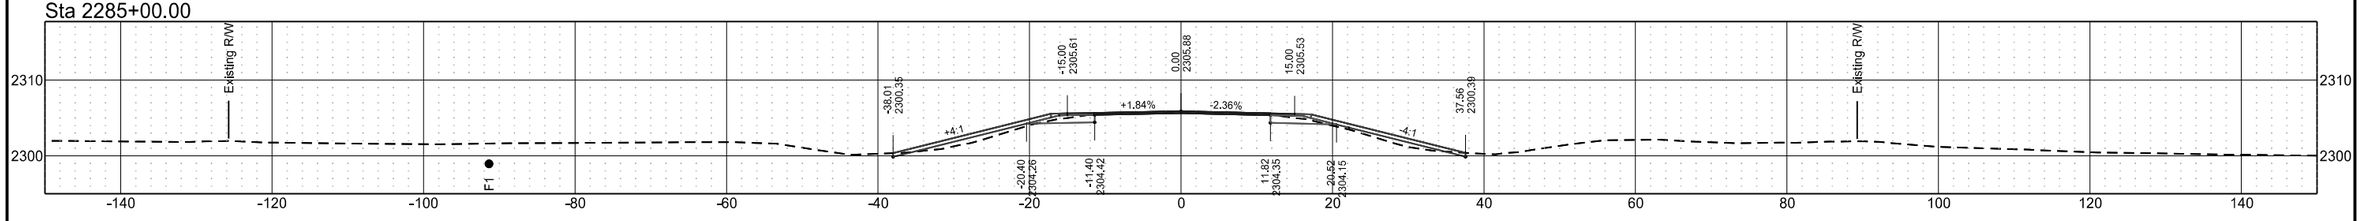


Sta 2284+00.00

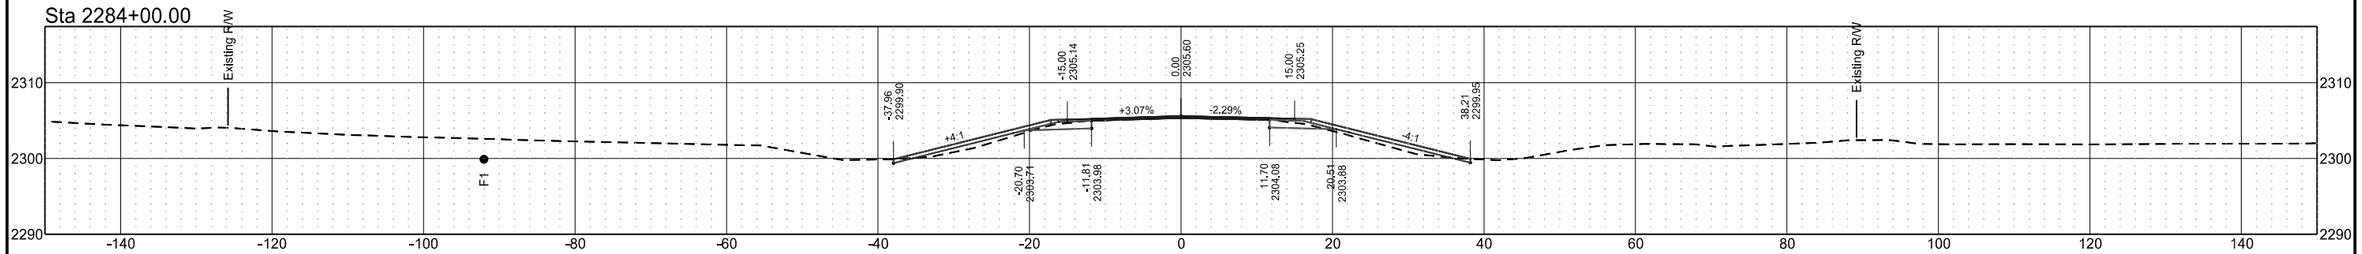


ND 49 - Grant County

	STATE	PROJECT NO.	SECTION NO.	SHEET NO.
	ND	X-1-049(031)036	200	109


Sta 2290+00.00

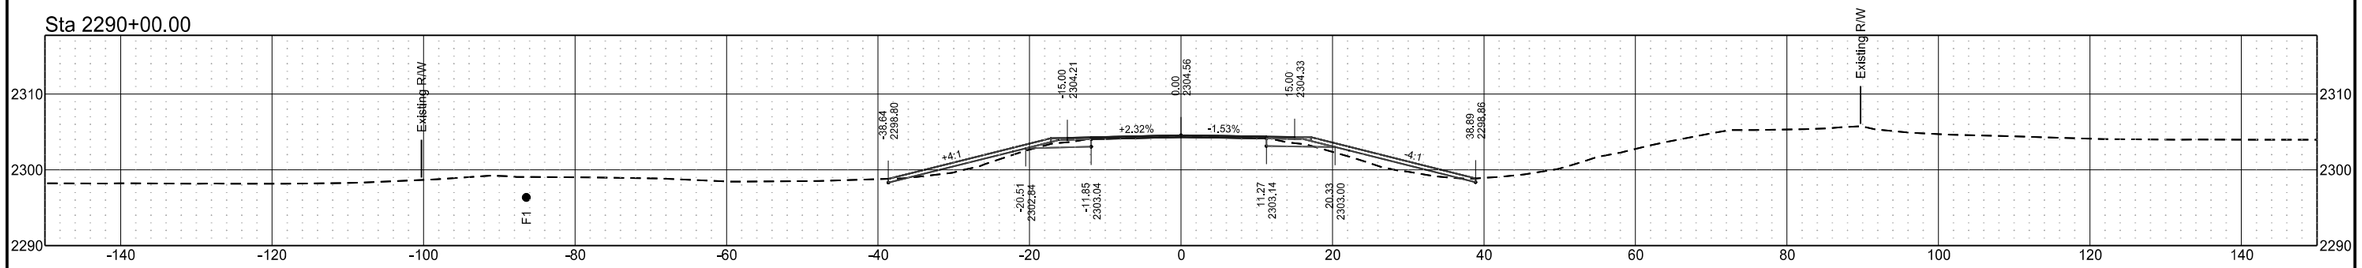


Sta 2289+75.00

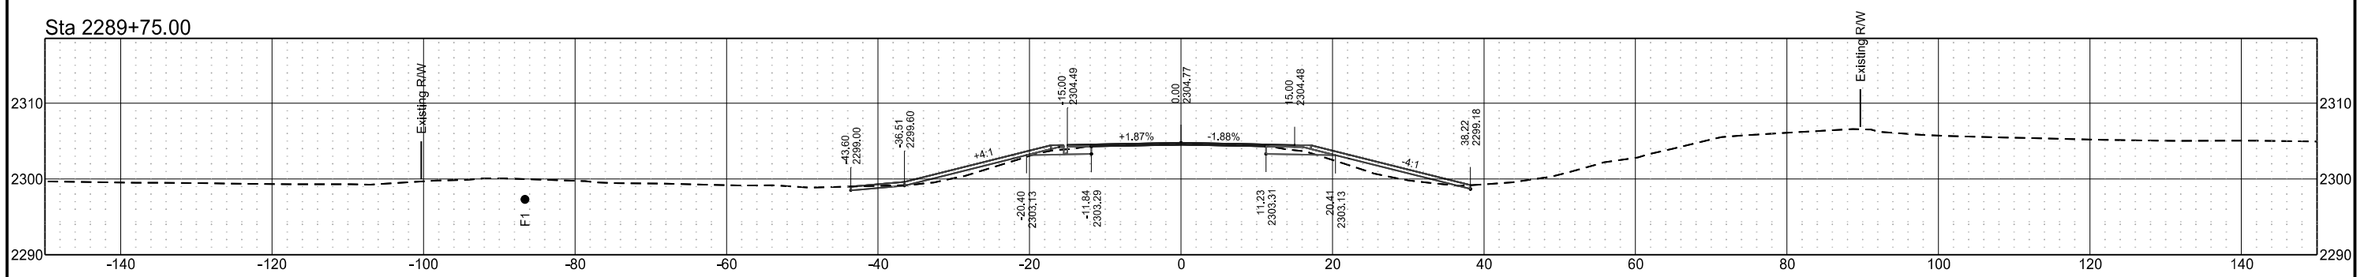

Sta 2289+14.00

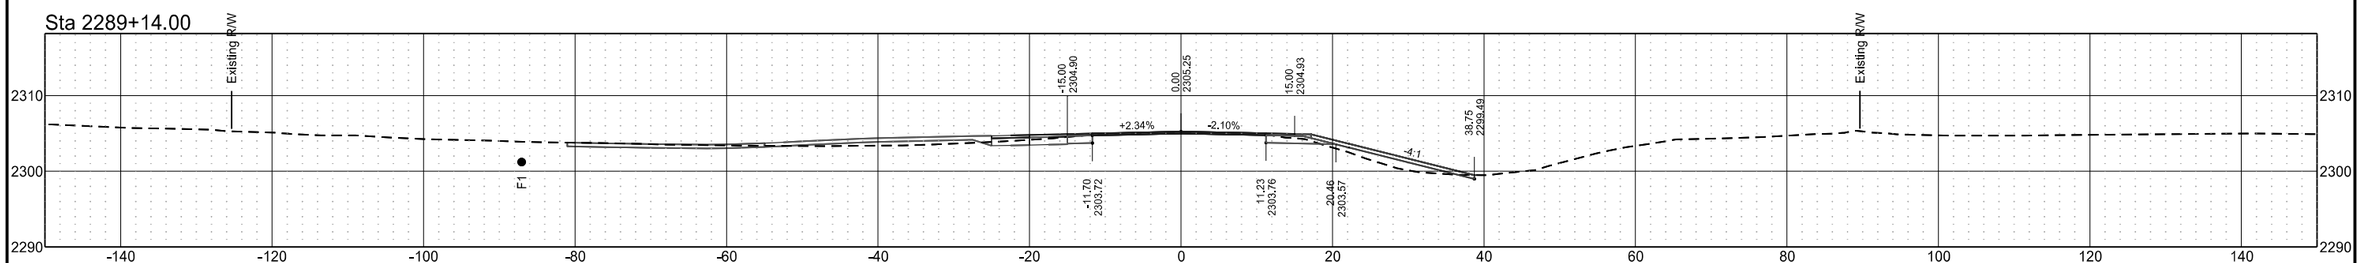


Sta 2288+54.00

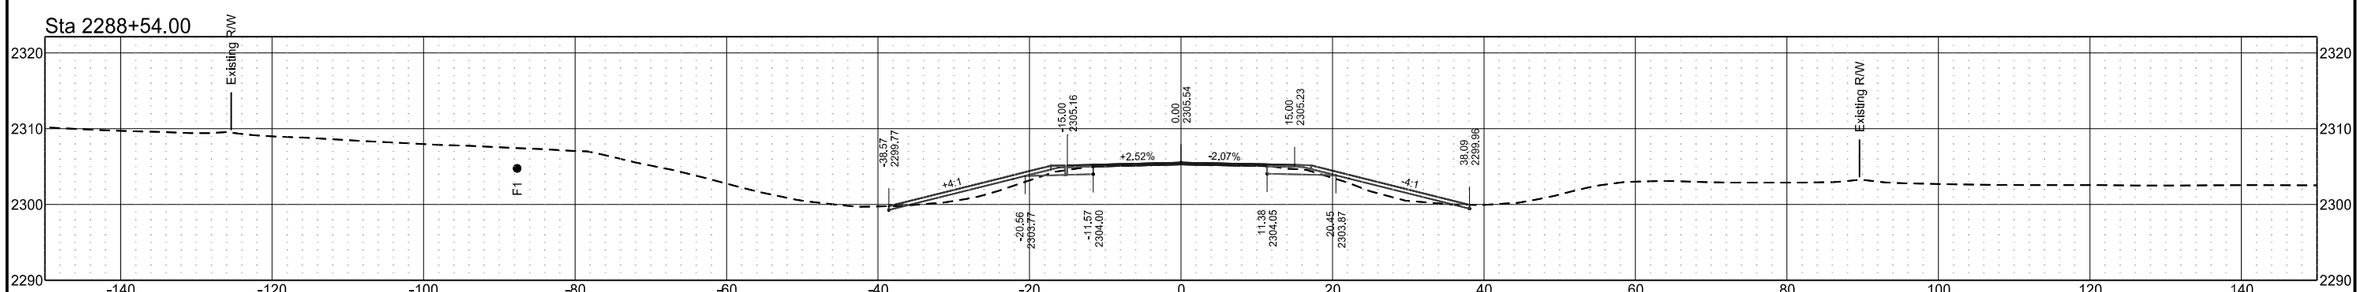


ND 49 - Grant County

	STATE	PROJECT NO.	SECTION NO.	SHEET NO.
	ND	X-1-049(031)036	200	110


Sta 2294+00.00

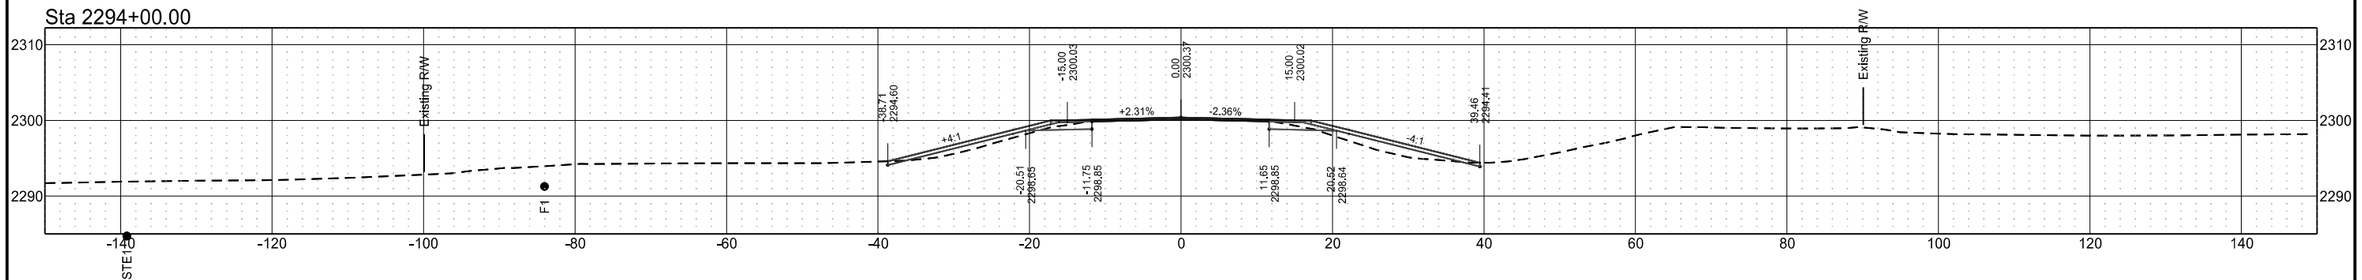


Sta 2293+00.00

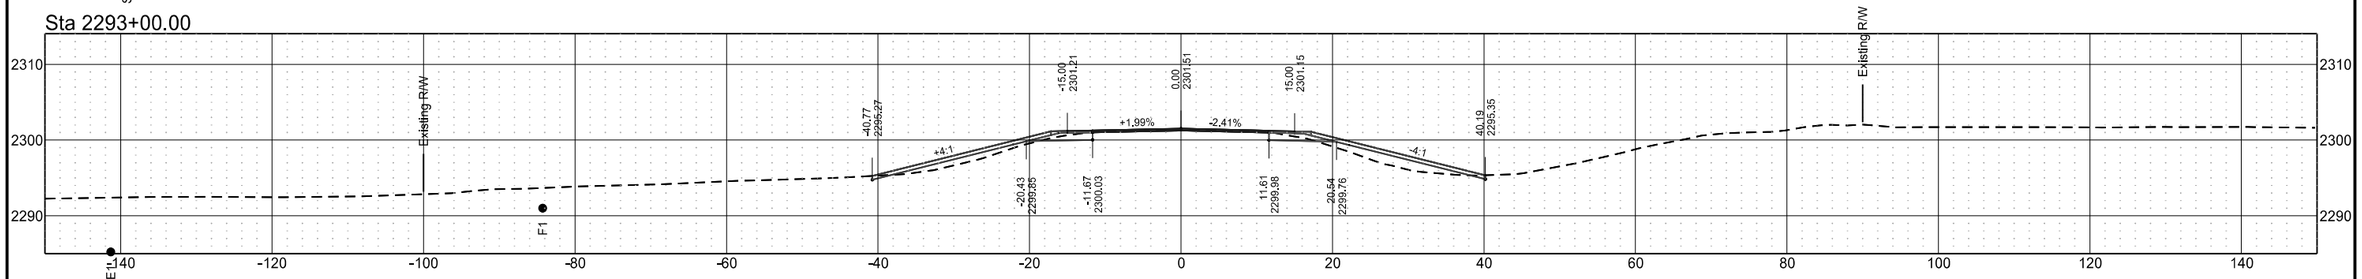

Sta 2292+00.00

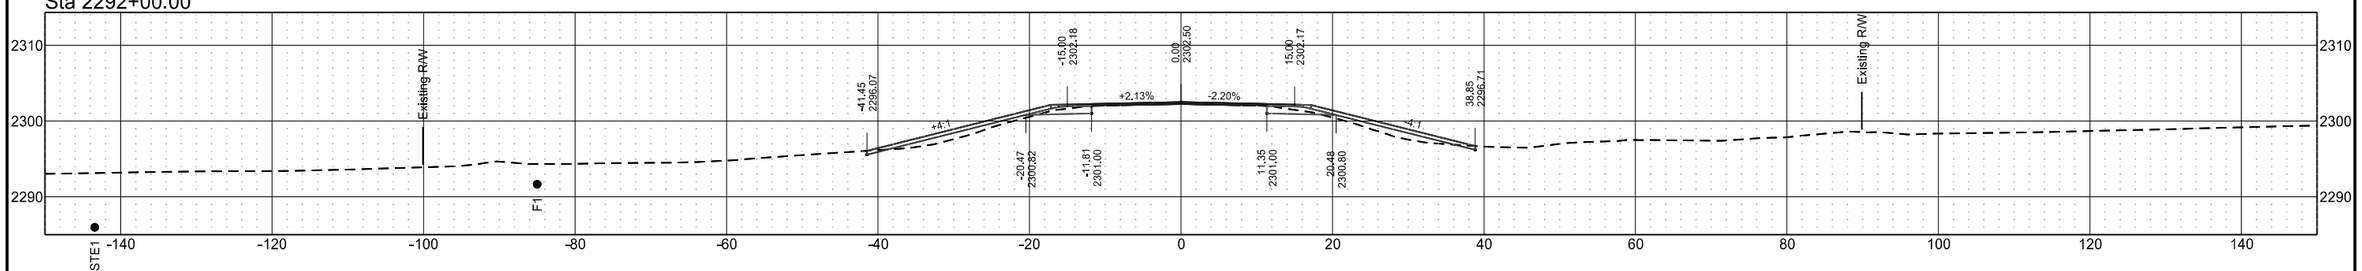


Sta 2291+00.00

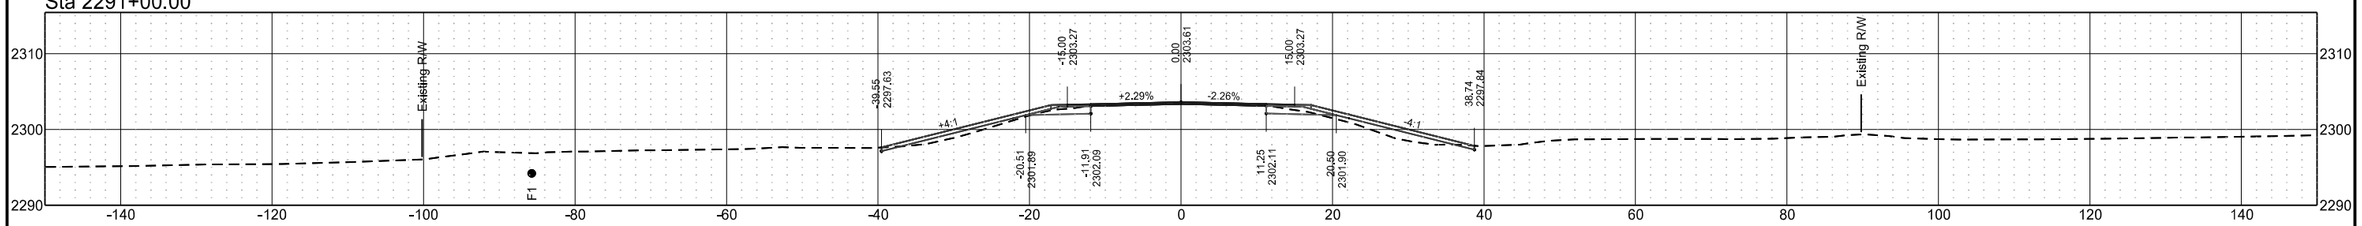


ND 49 - Grant County

	STATE	PROJECT NO.	SECTION NO.	SHEET NO.
	ND	X-1-049(031)036	200	111


Sta 2297+00.00

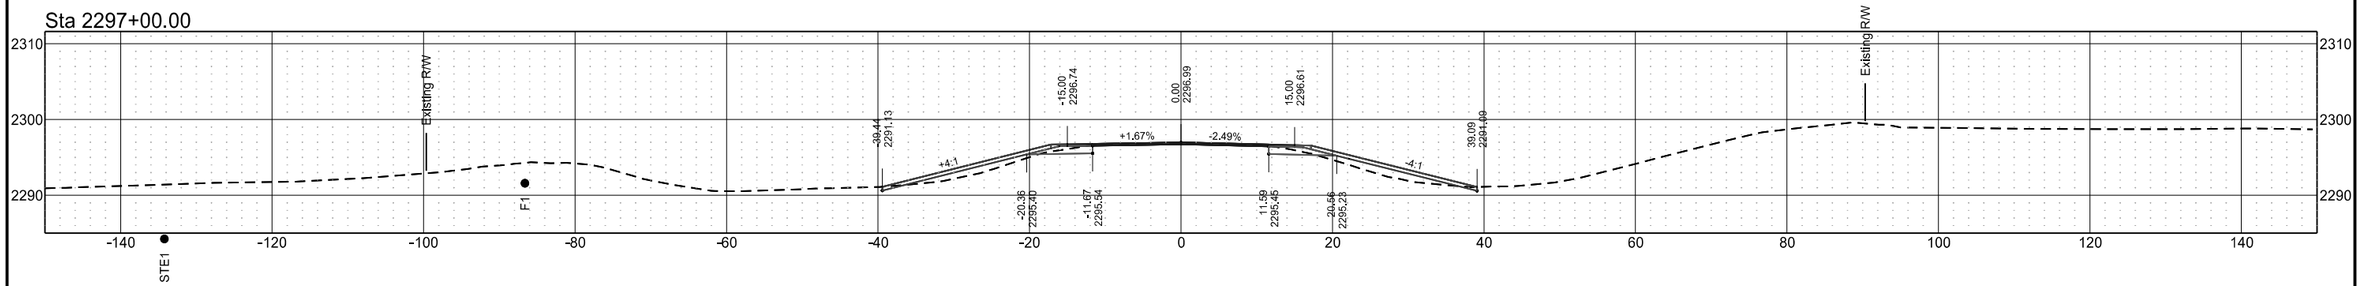


Sta 2296+35.00

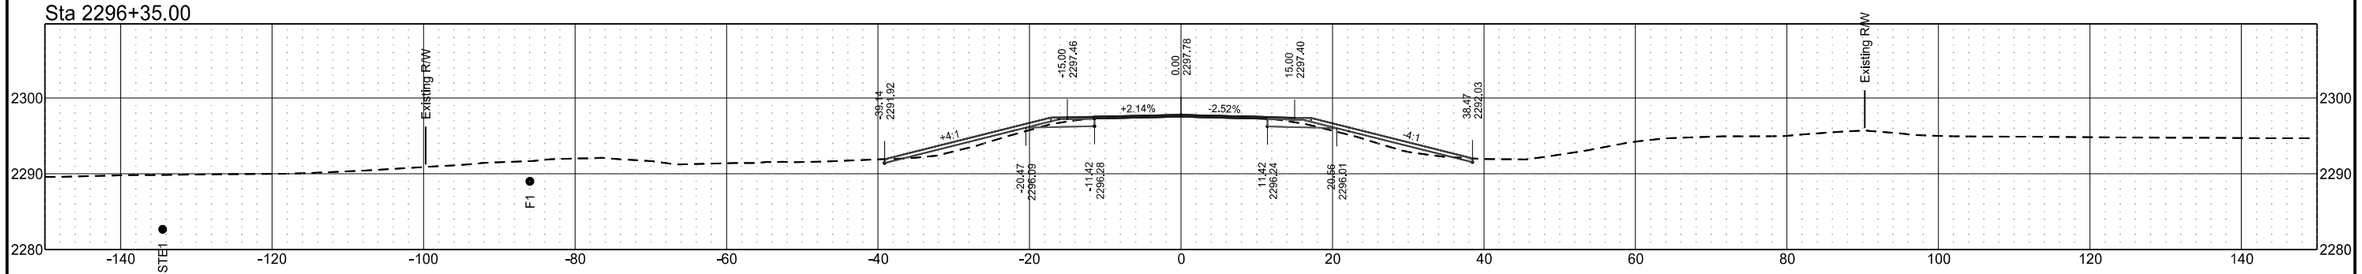

Sta 2295+71.00

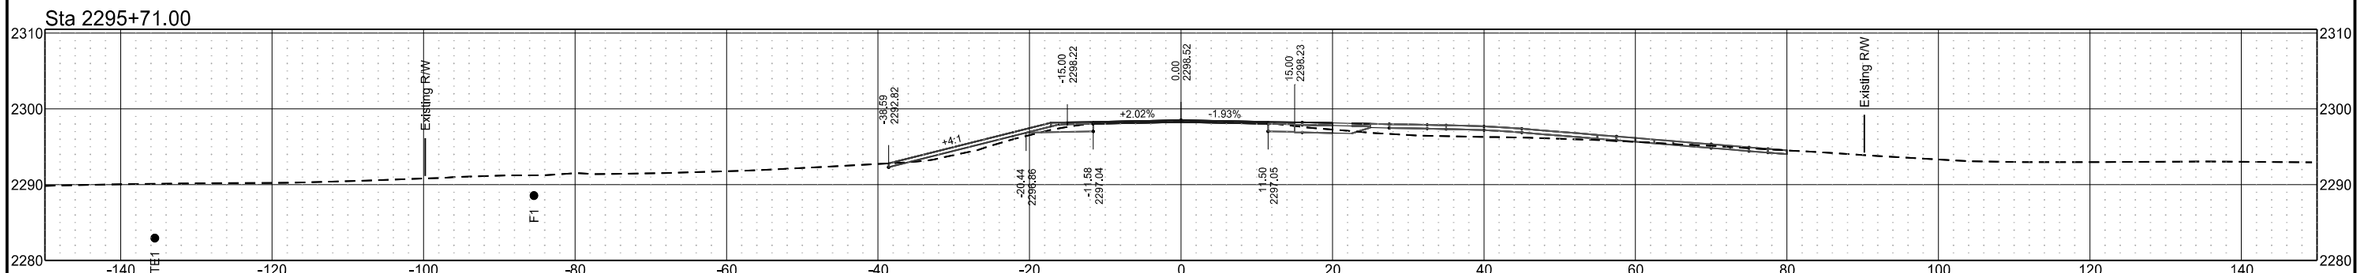


Sta 2295+00.00

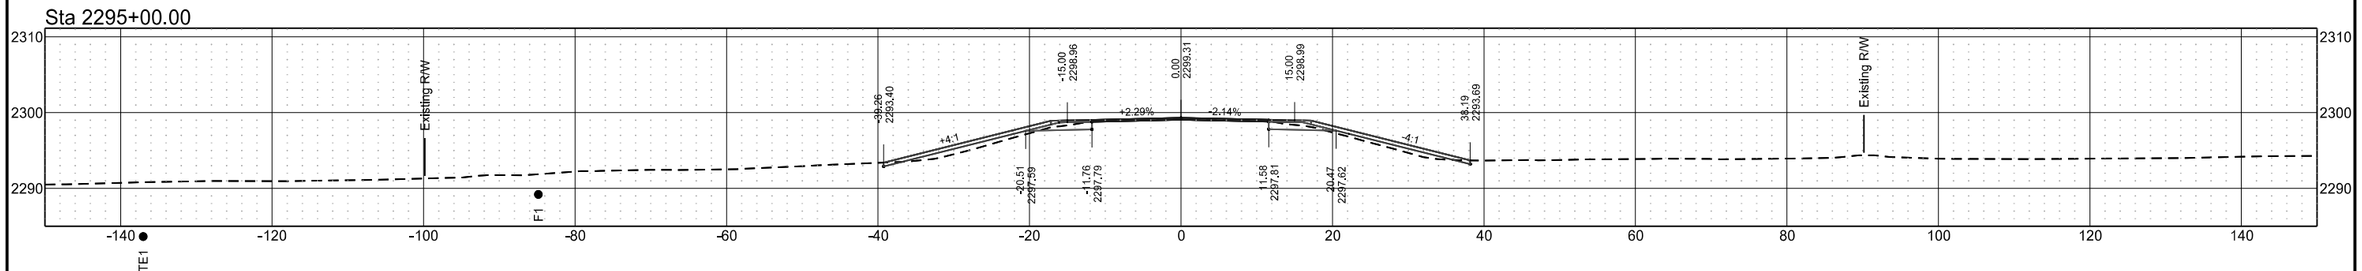


ND 49 - Grant County

	STATE	PROJECT NO.	SECTION NO.	SHEET NO.
	ND	X-1-049(031)036	200	112


Sta 2301+00.00

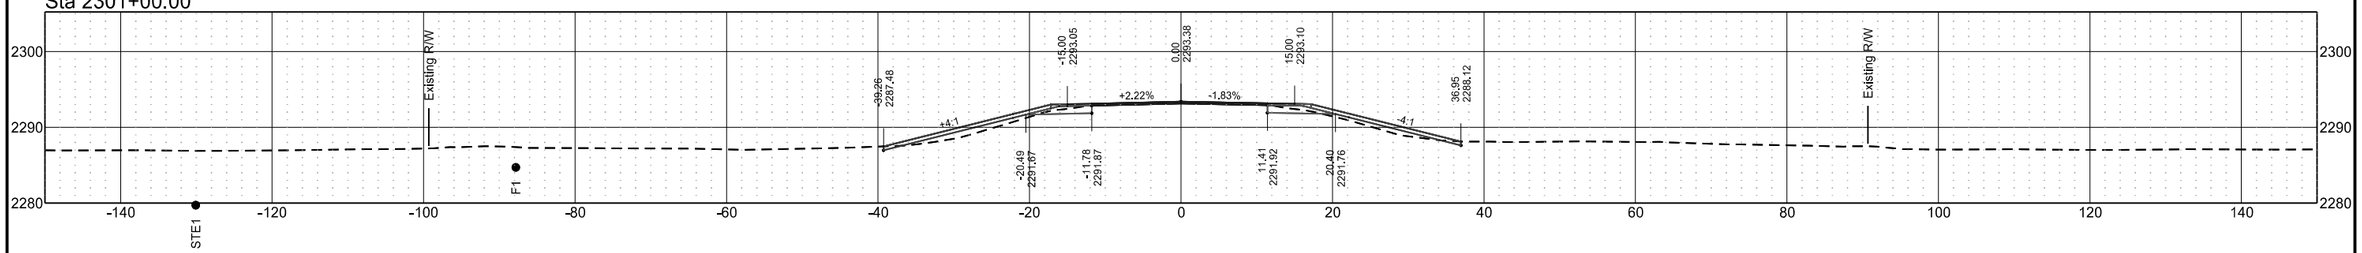


Sta 2300+00.00

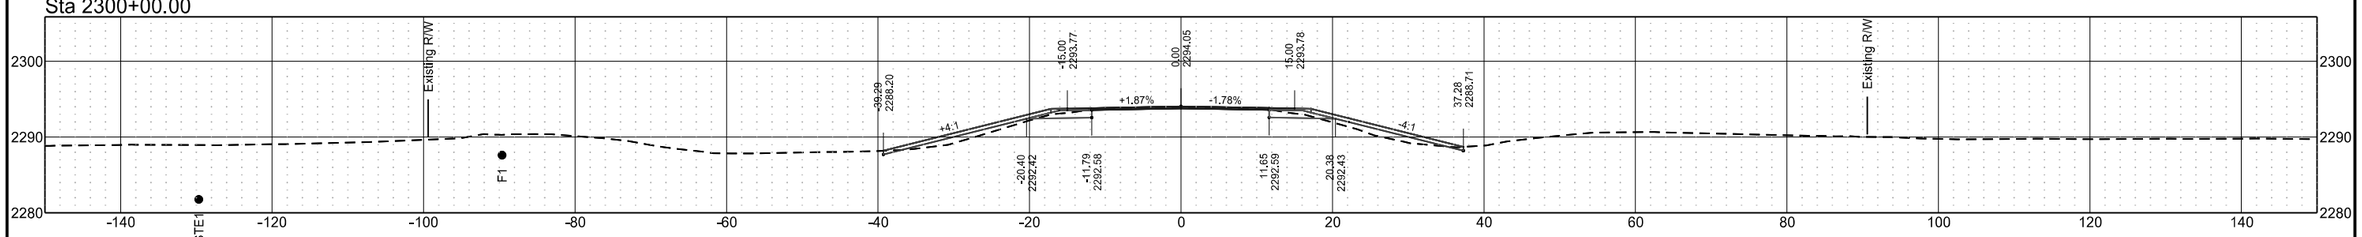

Sta 2299+00.00

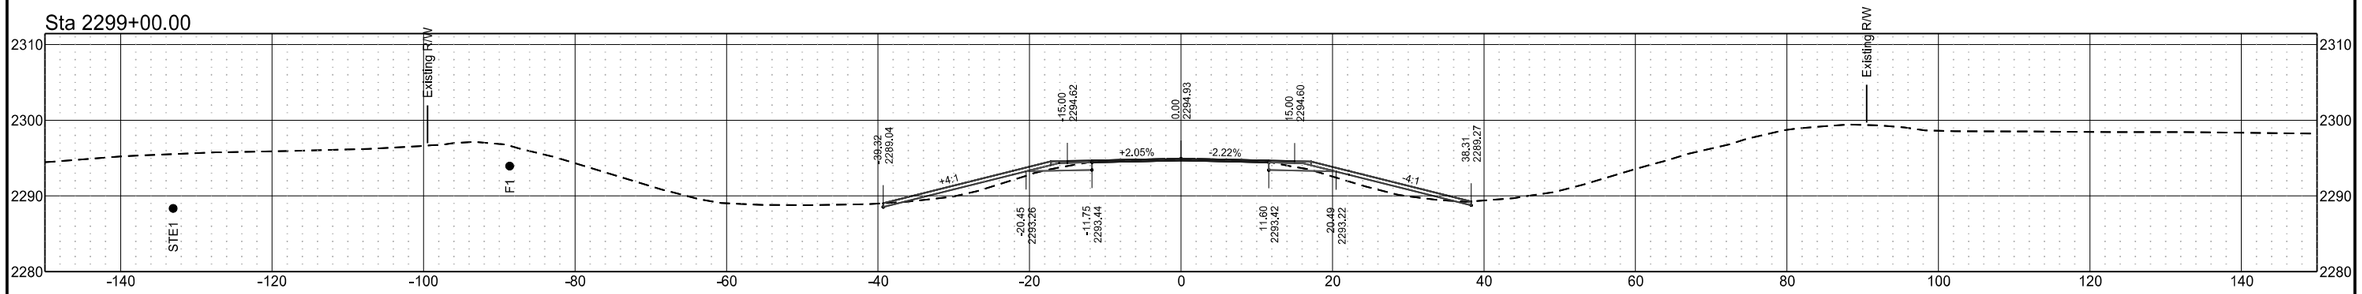


Sta 2298+00.00

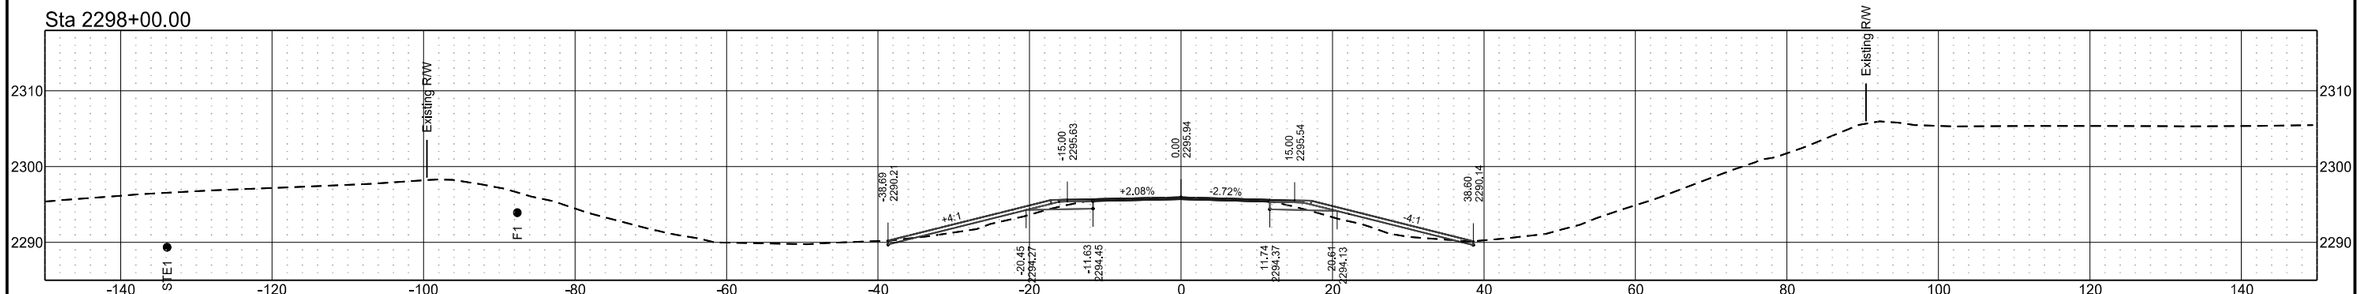


ND 49 - Grant County

	STATE	PROJECT NO.	SECTION NO.	SHEET NO.
	ND	X-1-049(031)036	200	113


Sta 2306+00.00

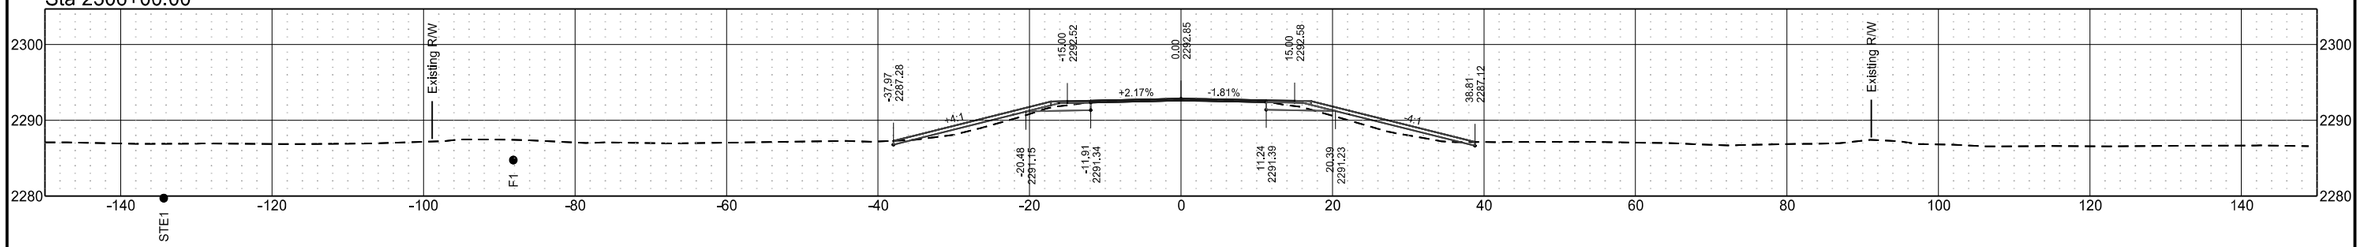


Sta 2305+00.00

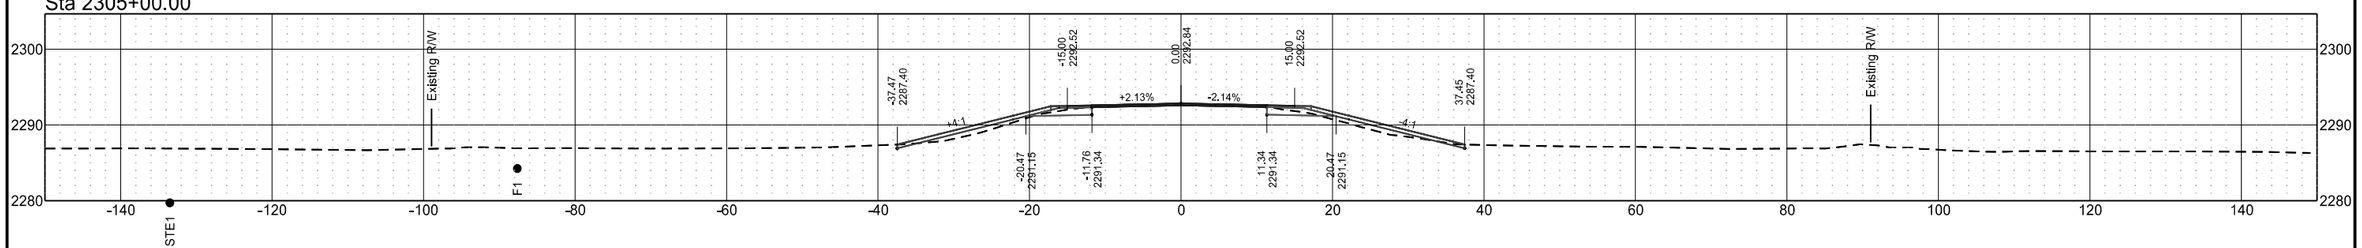


Sta 2304+00.00

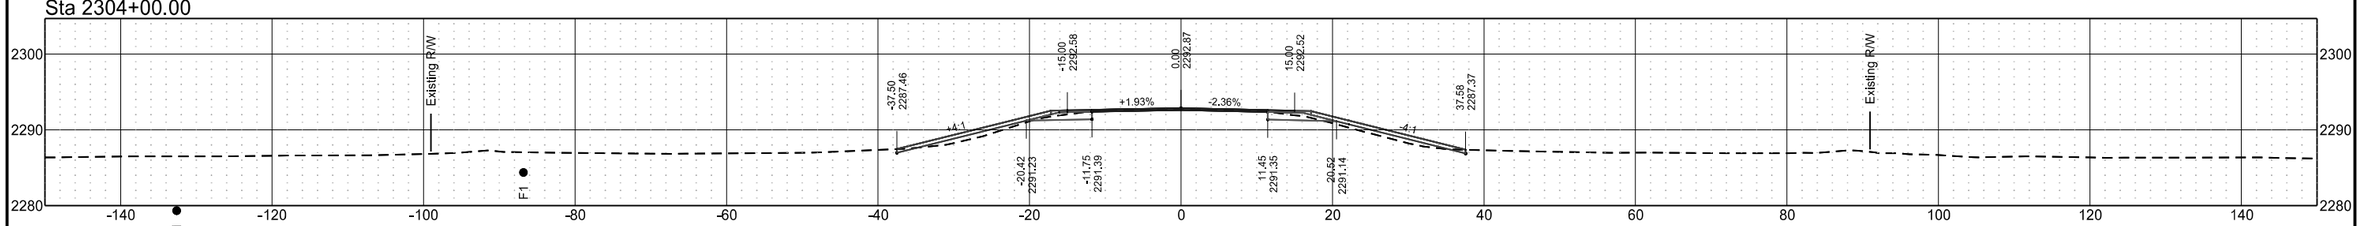

Sta 2303+00.00

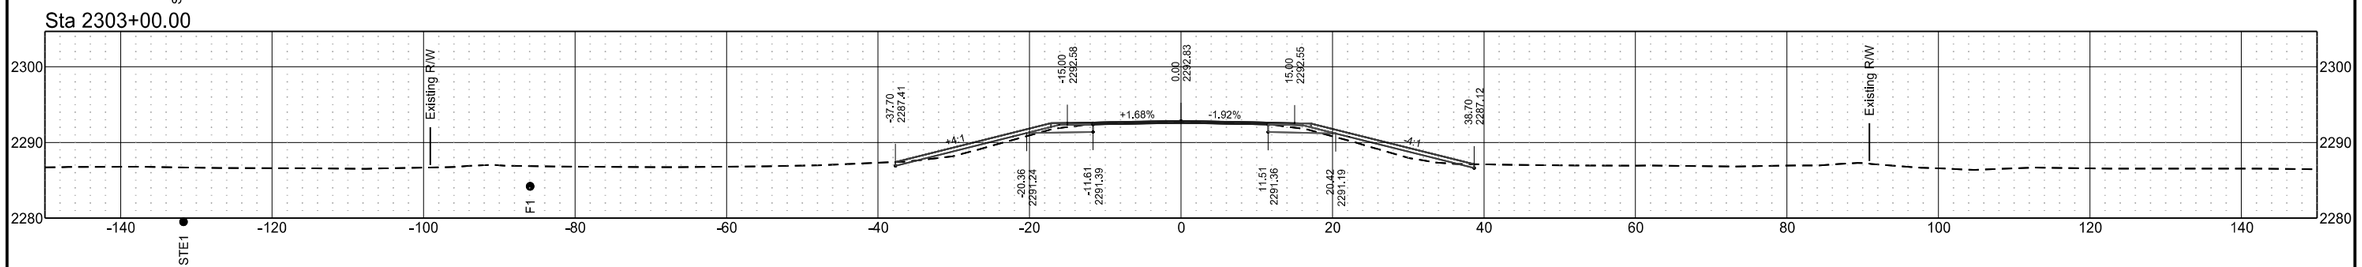


Sta 2302+00.00

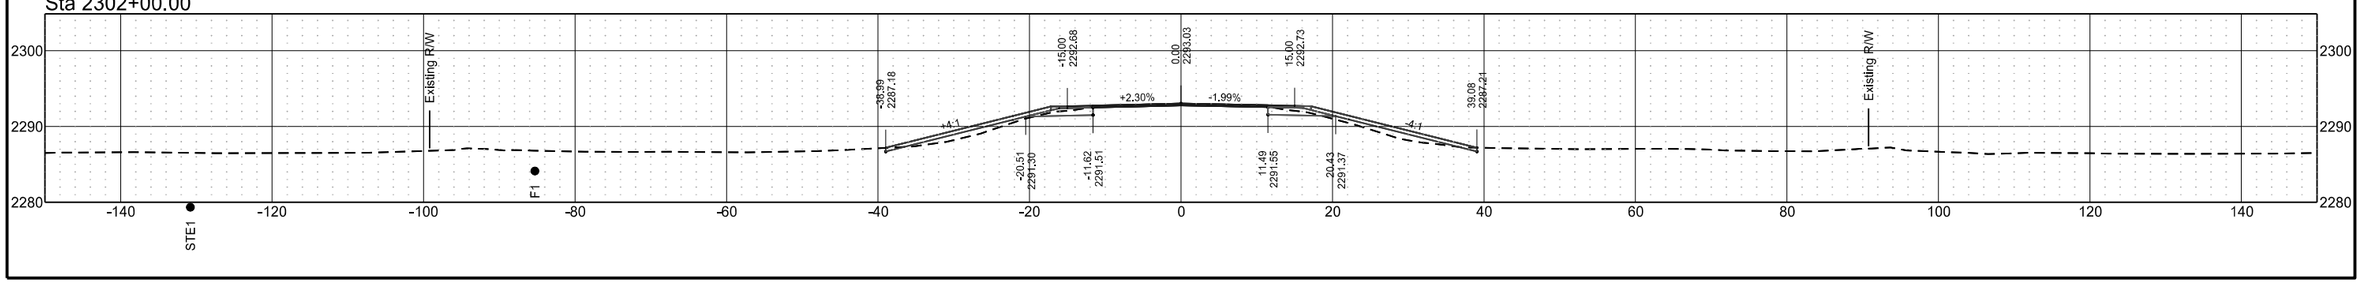


ND 49 - Grant County

	STATE	PROJECT NO.	SECTION NO.	SHEET NO.
	ND	X-1-049(031)036	200	114


Sta 2308+65.00

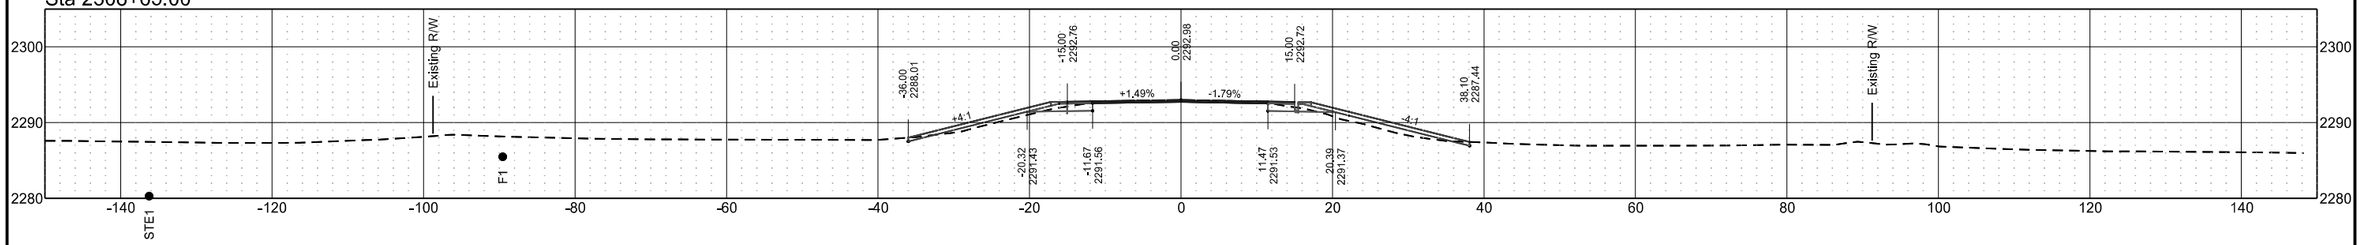


Sta 2308+05.00

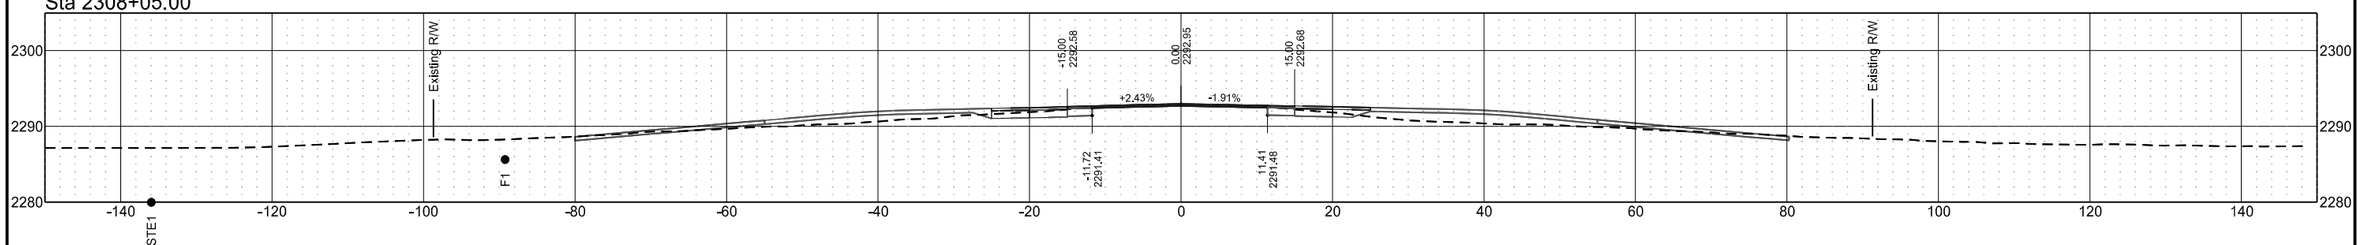


Sta 2307+94.68

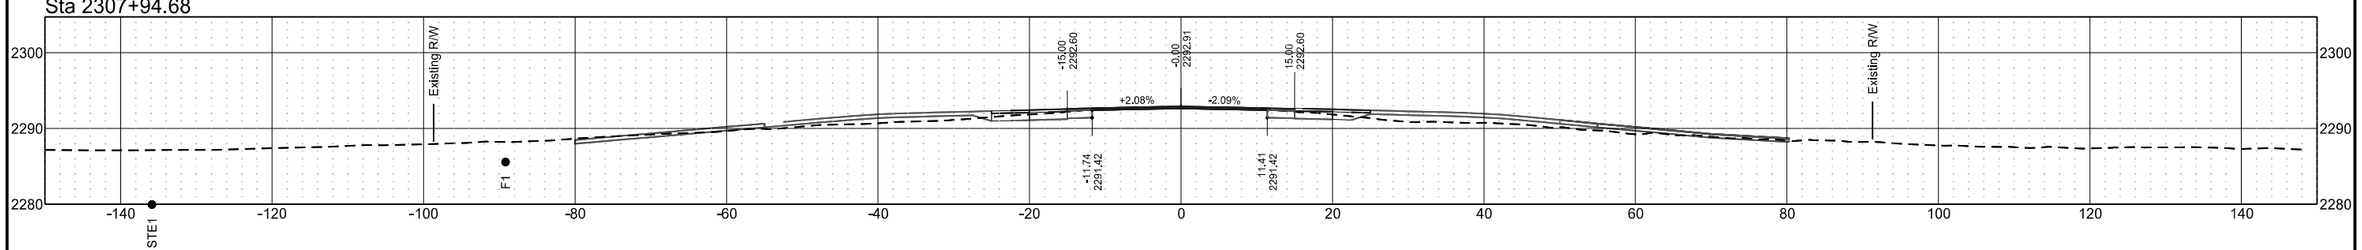

Sta 2307+46.00

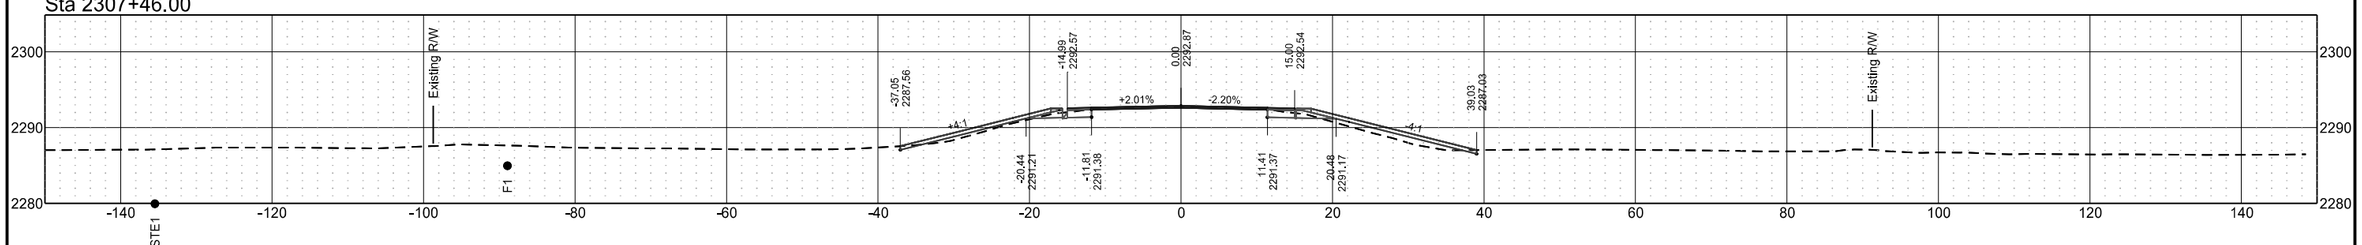


Sta 2307+00.00

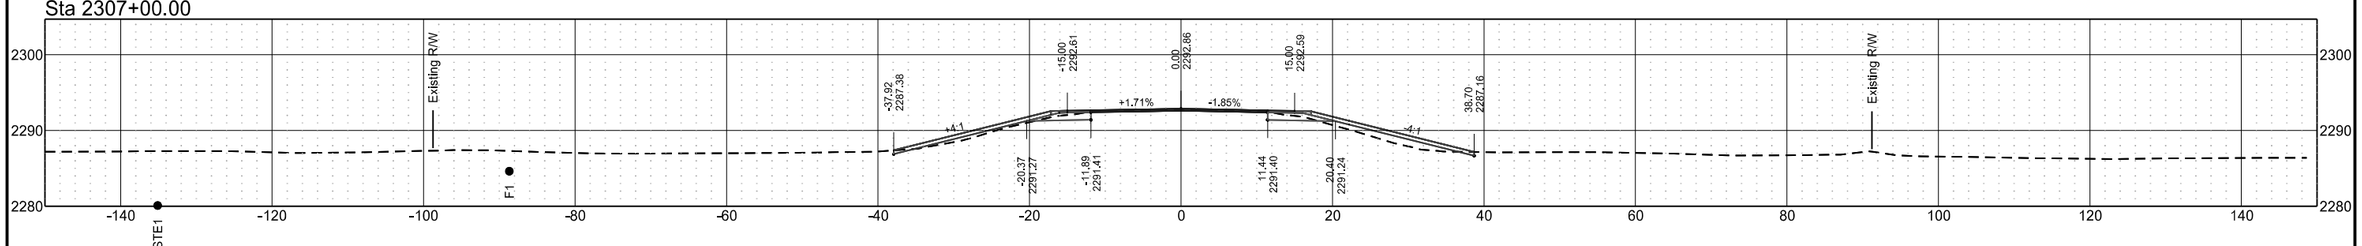


ND 49 - Grant County

	STATE	PROJECT NO.	SECTION NO.	SHEET NO.
	ND	X-1-049(031)036	200	115


Sta 2313+00.00

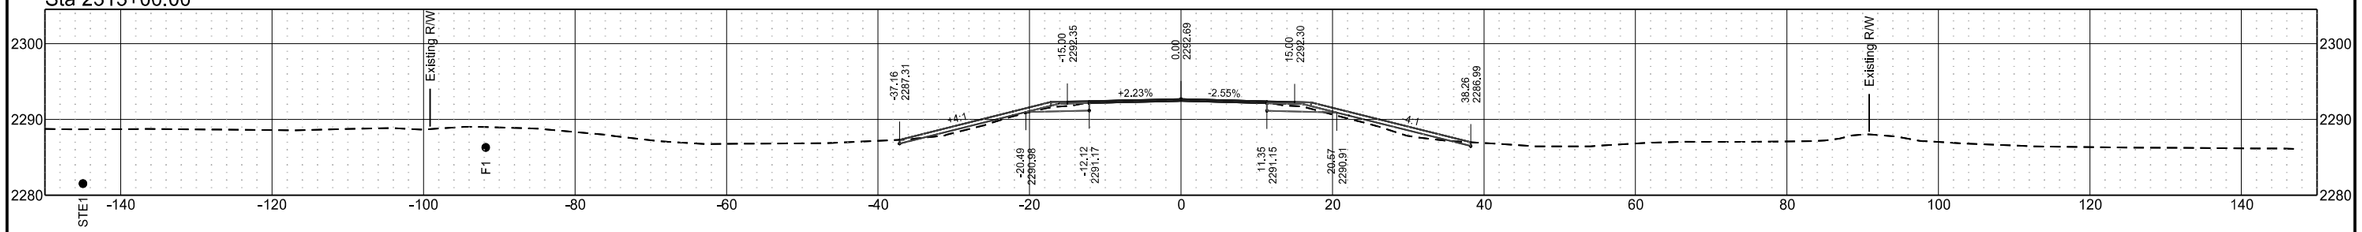


Sta 2312+00.00

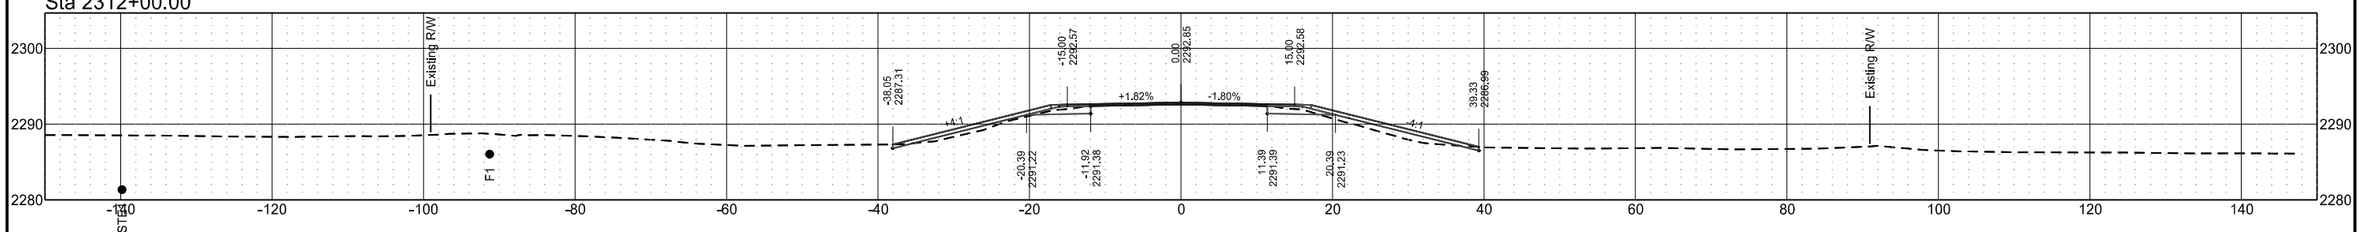


Sta 2311+00.00

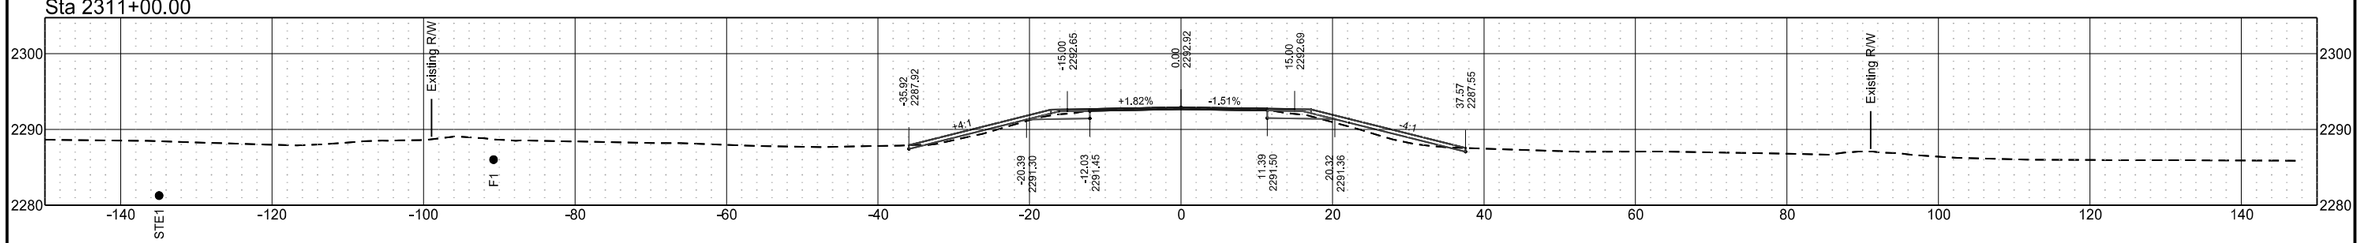

Sta 2310+00.00

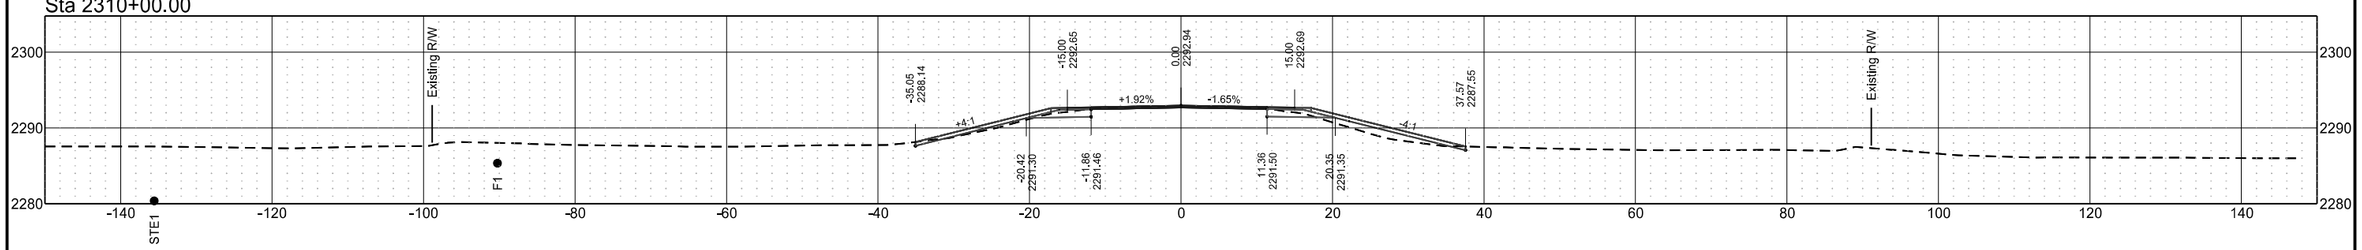


Sta 2309+00.00

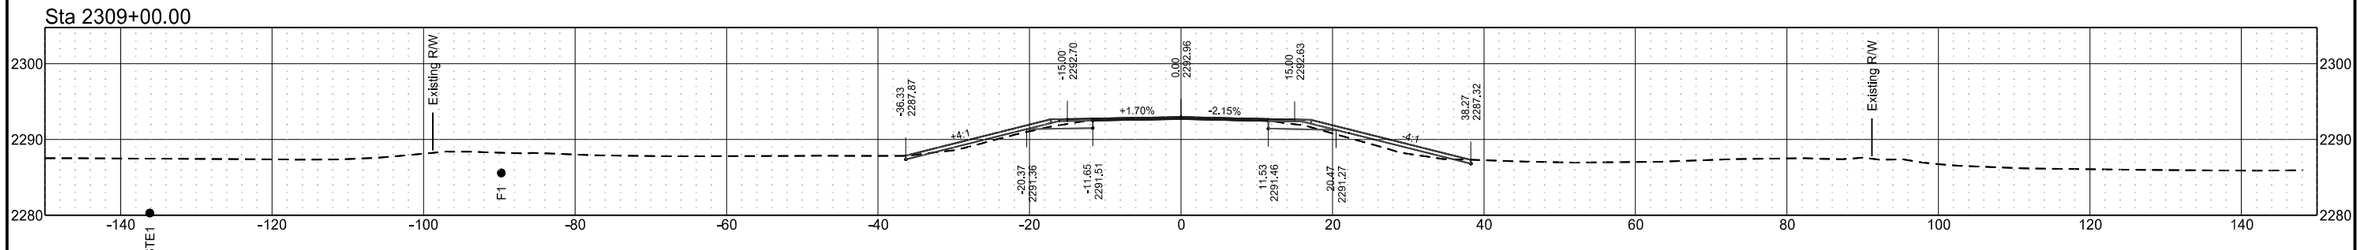


ND 49 - Grant County

	STATE	PROJECT NO.	SECTION NO.	SHEET NO.
	ND	X-1-049(031)036	200	116

Sta 2318+00.00

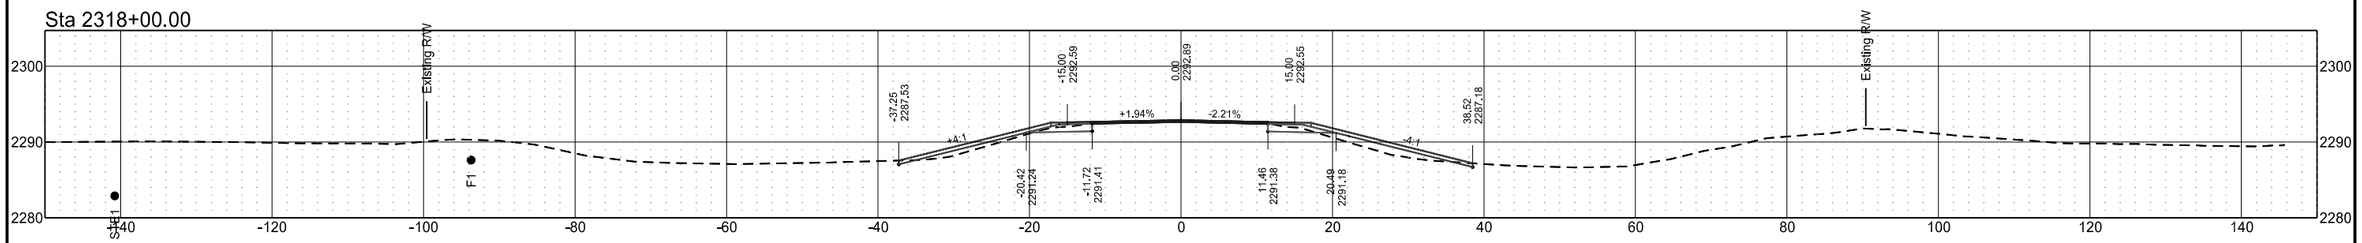


Sta 2317+00.00

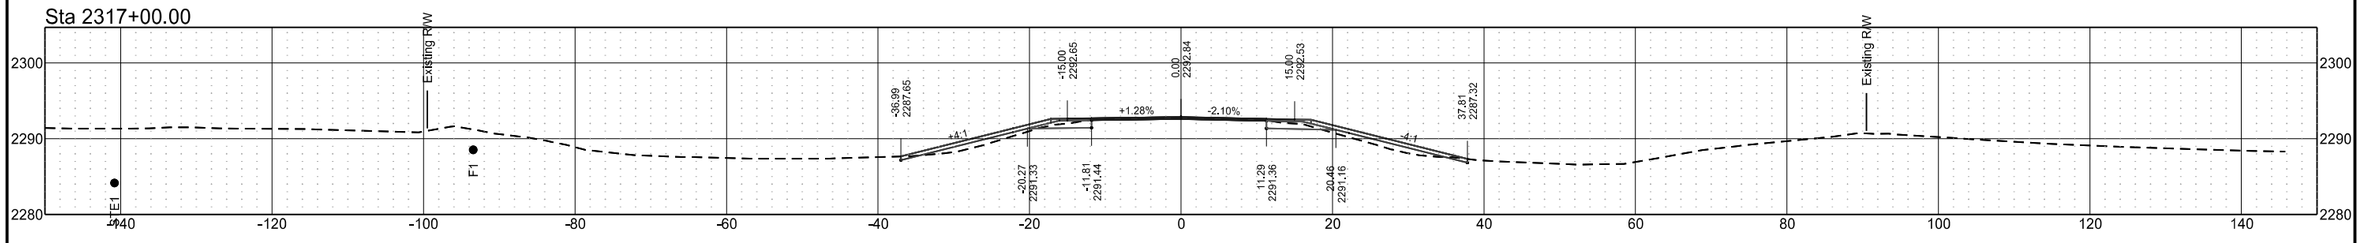


Sta 2316+00.00

Sta 2315+00.00

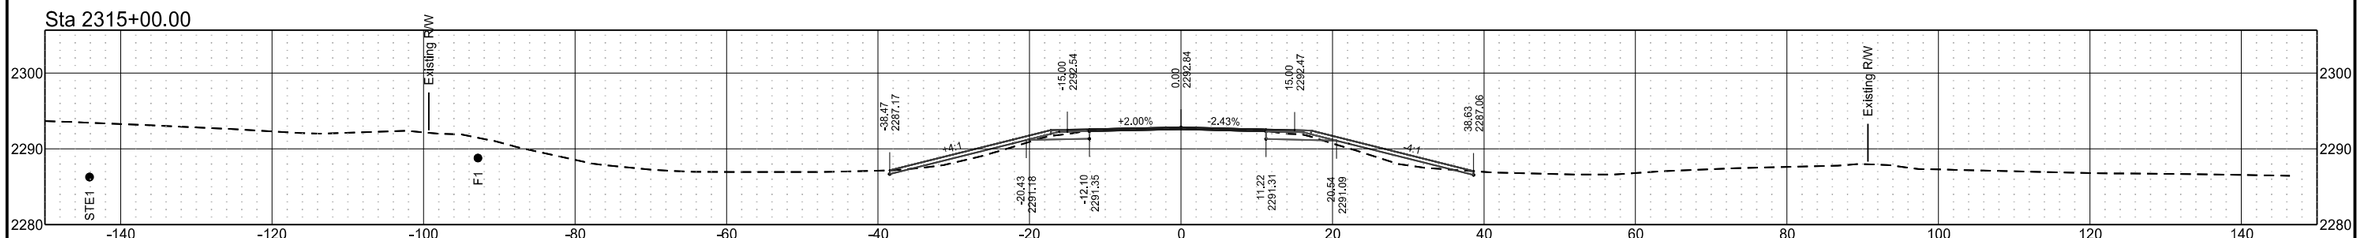


Sta 2314+00.00

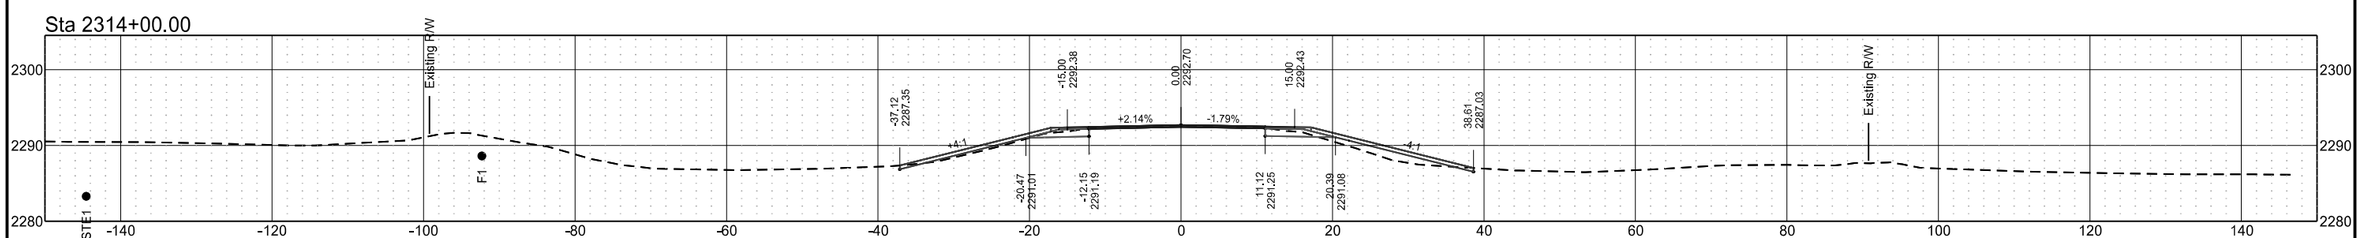


ND 49 - Grant County

	STATE	PROJECT NO.	SECTION NO.	SHEET NO.
	ND	X-1-049(031)036	200	117


Sta 2322+00.00

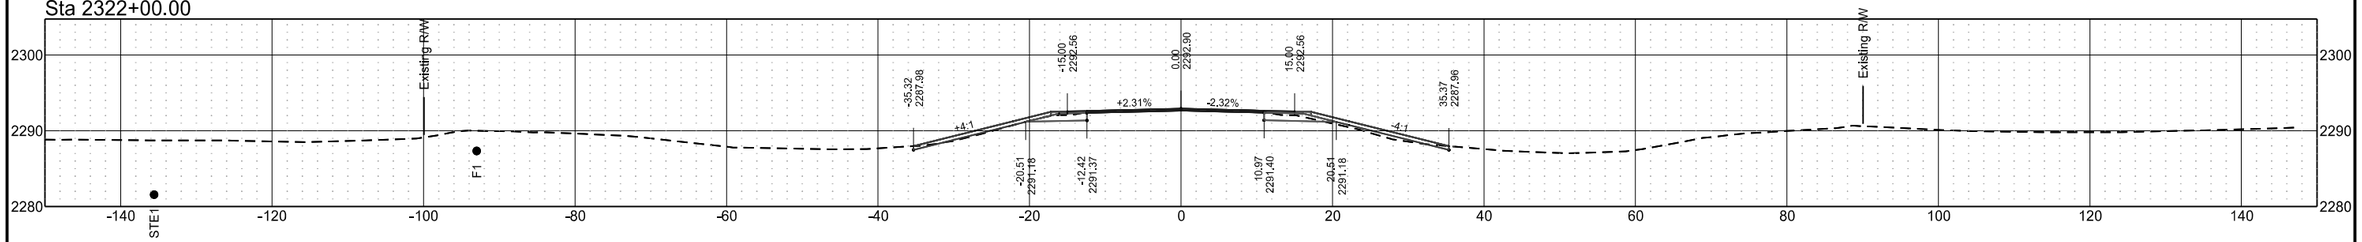


Sta 2321+00.00

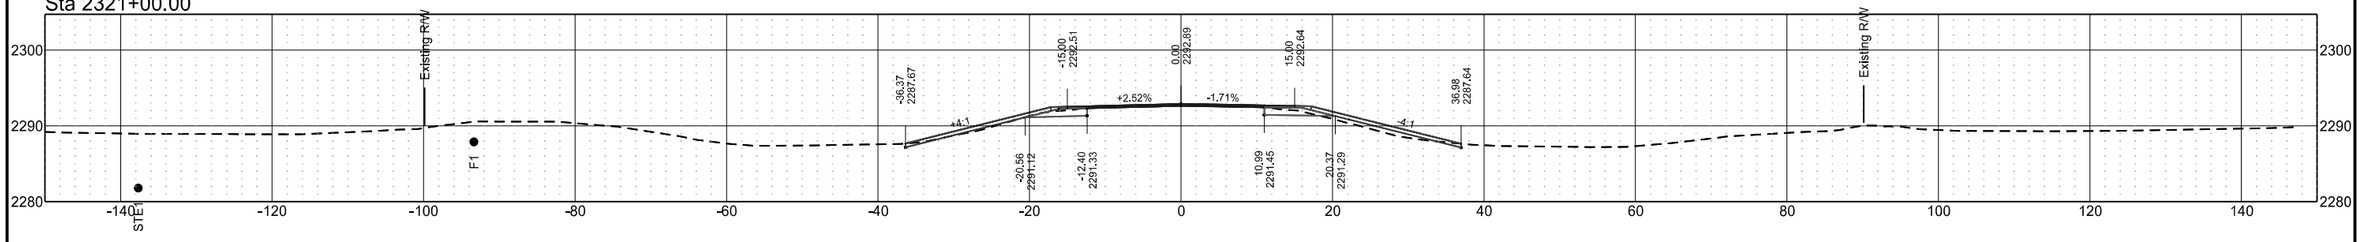


Sta 2320+19.00

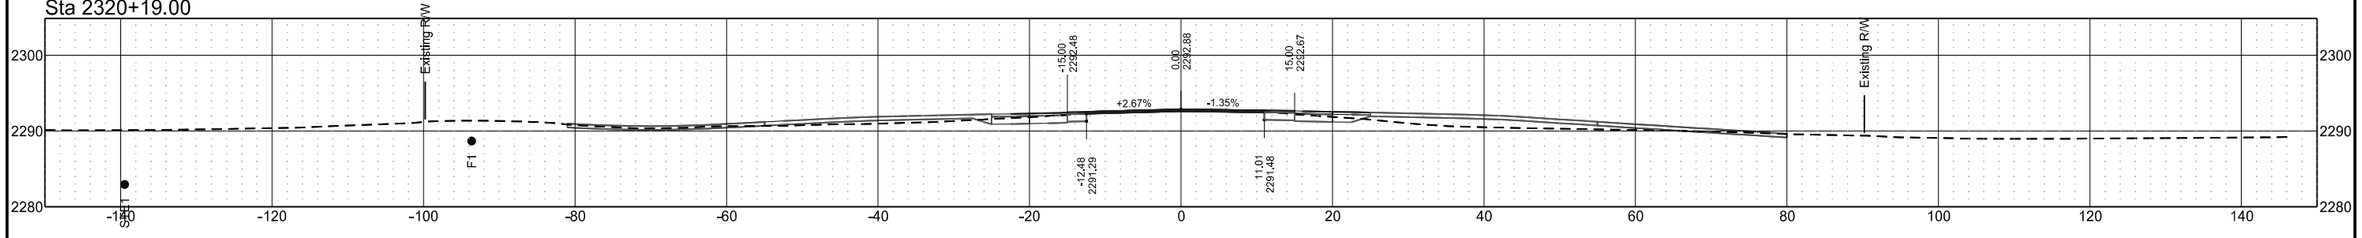

Sta 2319+62.00

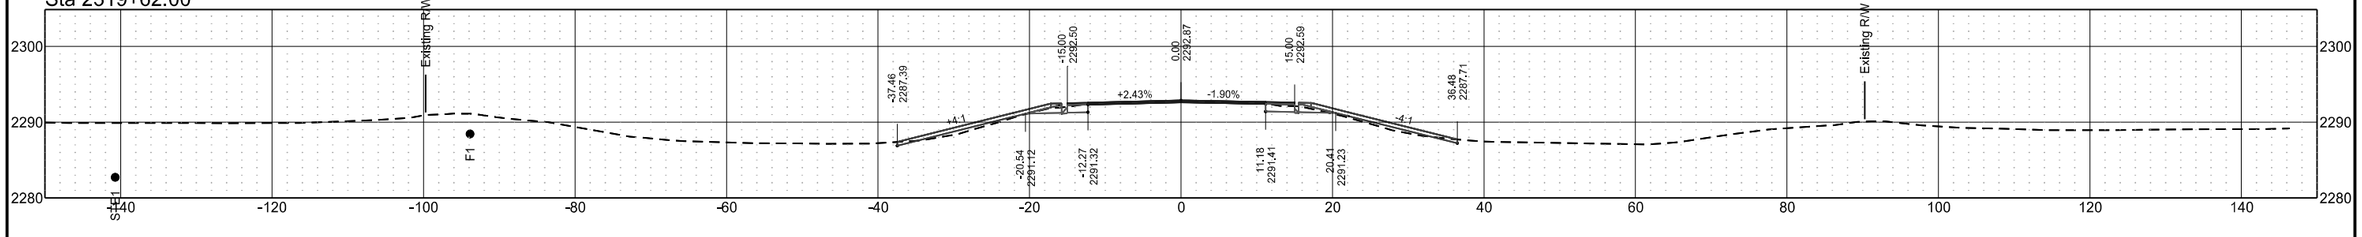


Sta 2319+00.00

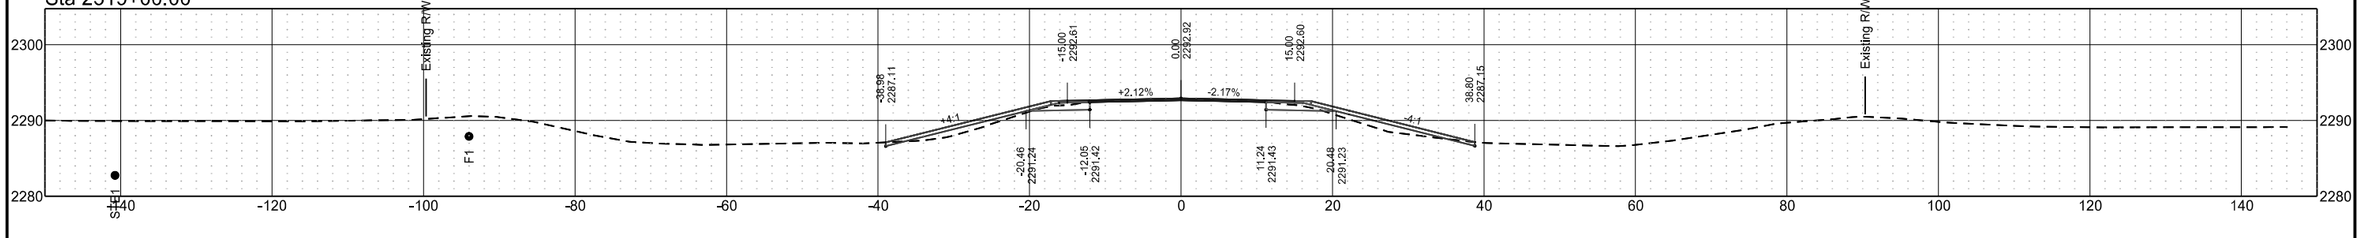


ND 49 - Grant County

	STATE	PROJECT NO.	SECTION NO.	SHEET NO.
	ND	X-1-049(031)036	200	118


Sta 2327+00.00

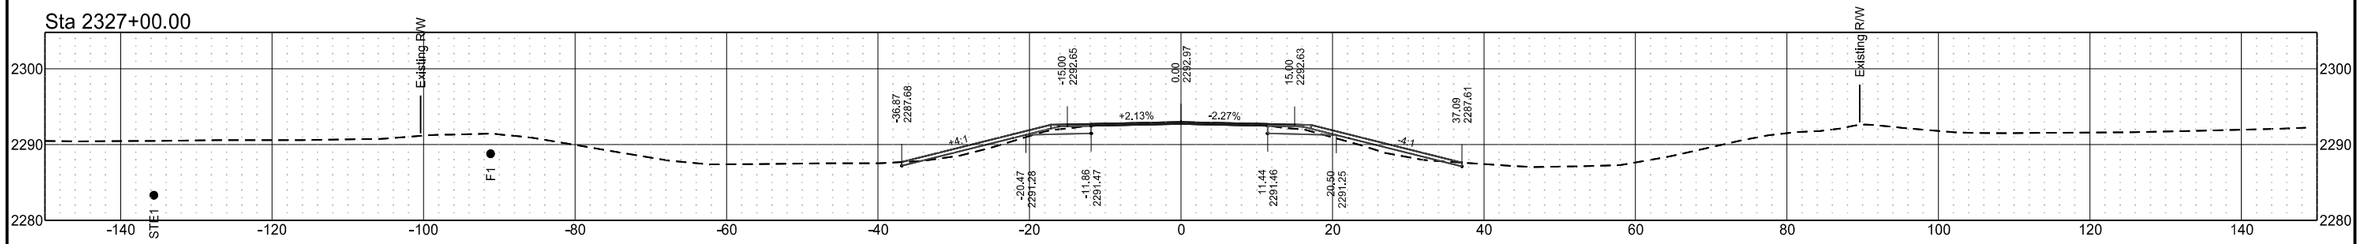


Sta 2326+00.00

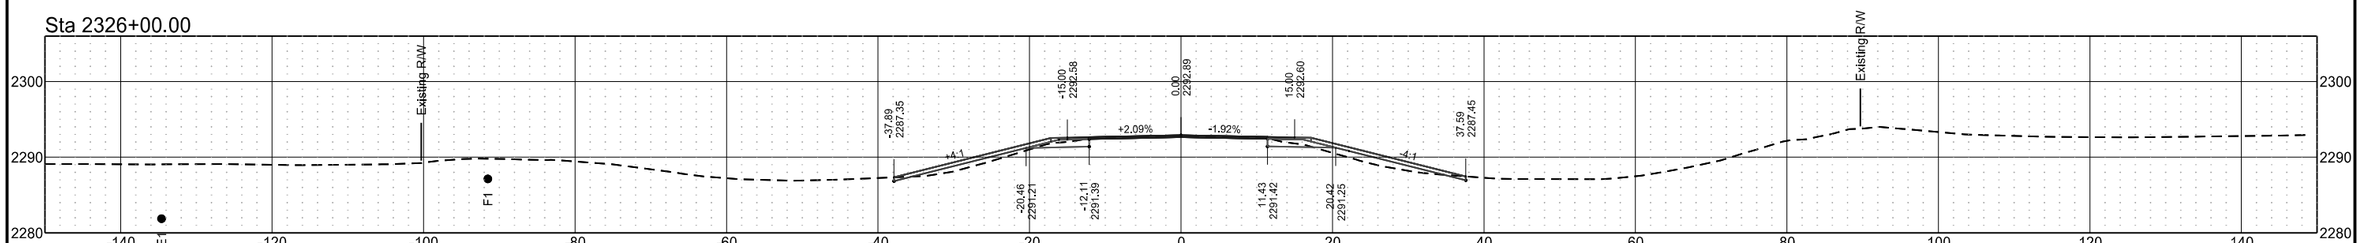


Sta 2325+00.00

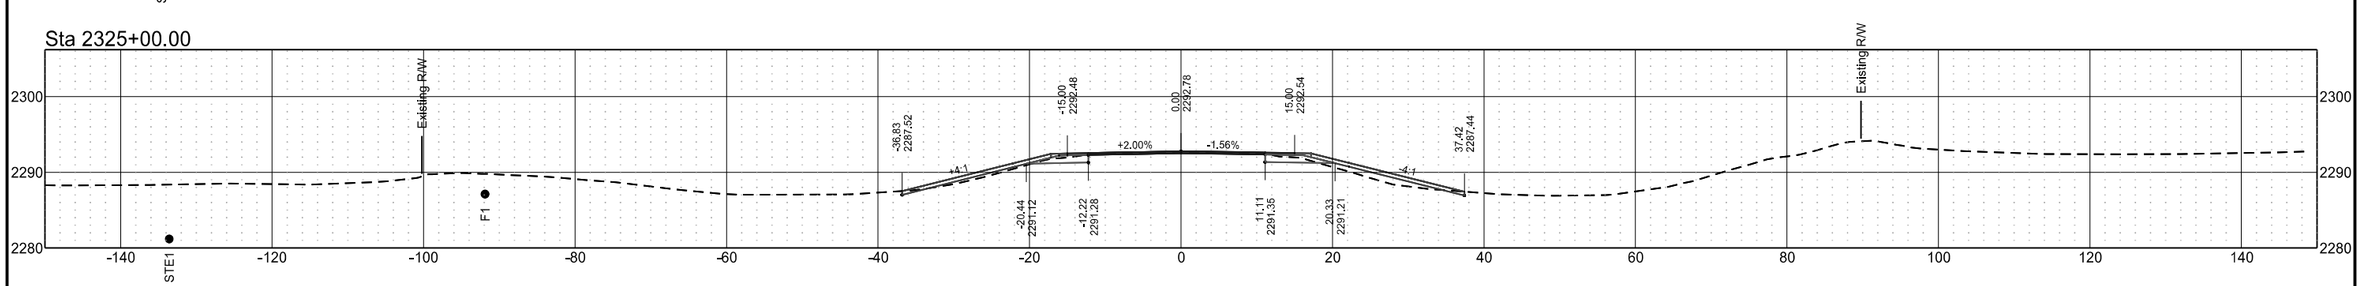

Sta 2324+00.00

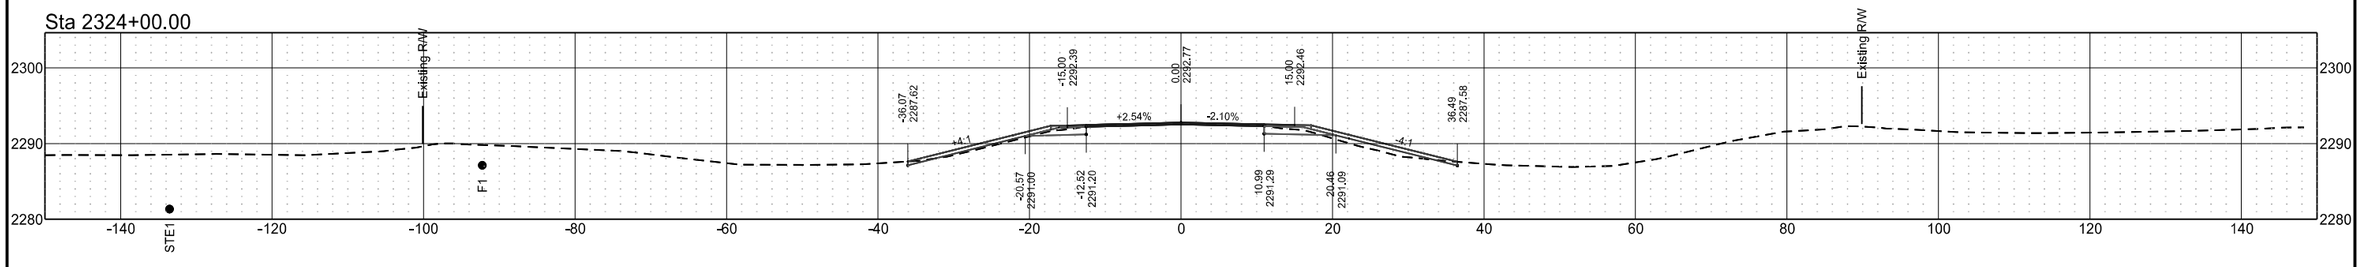


Sta 2323+00.00

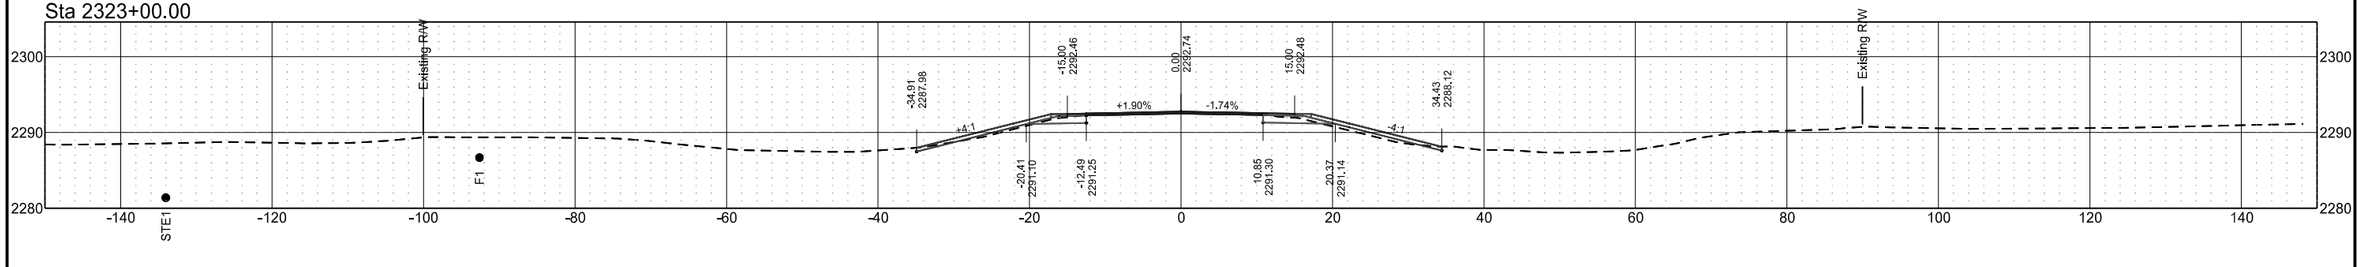


ND 49 - Grant County

	STATE	PROJECT NO.	SECTION NO.	SHEET NO.
	ND	X-1-049(031)036	200	119


Sta 2332+00.00

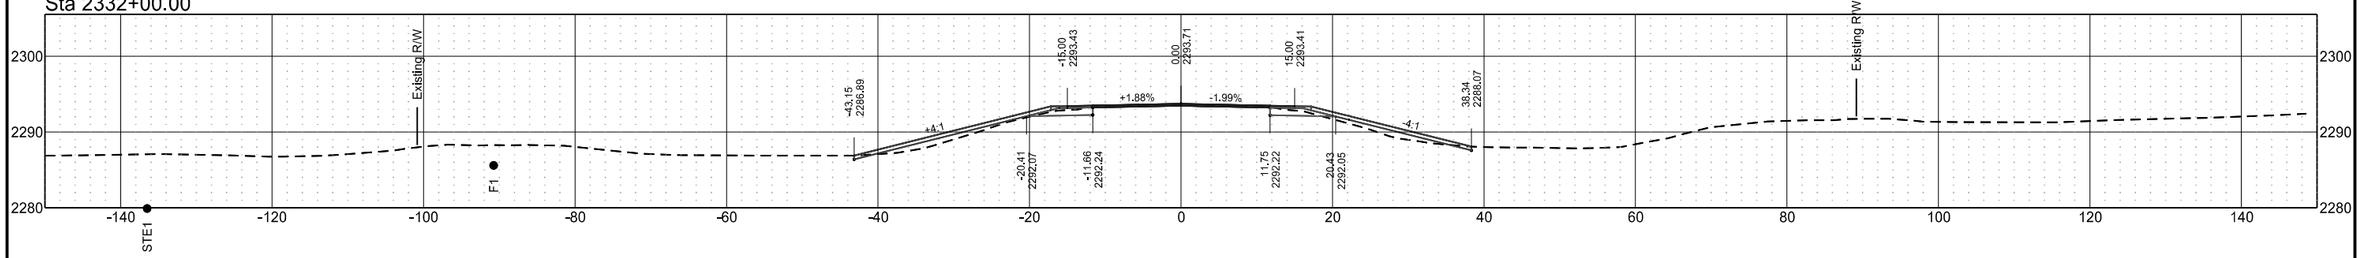


Sta 2331+00.00

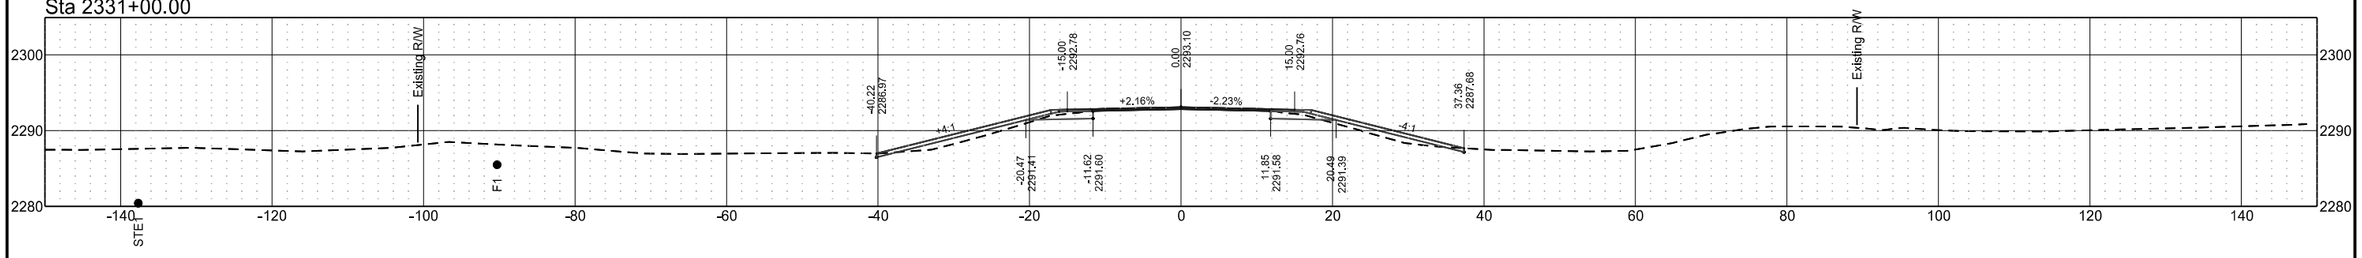


Sta 2330+00.00

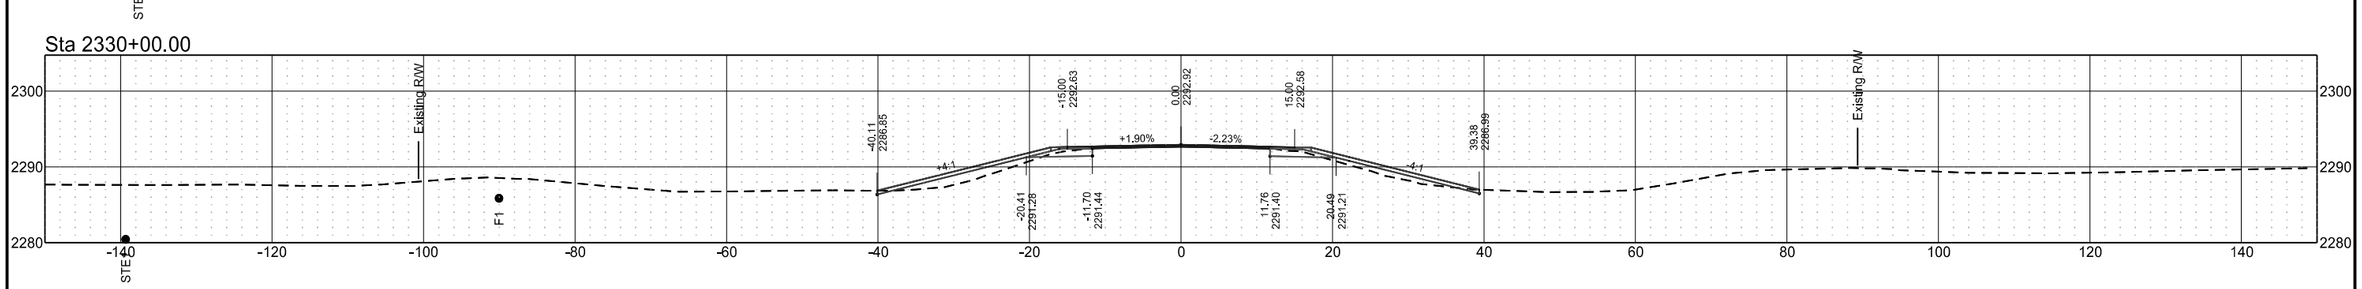

Sta 2329+00.00

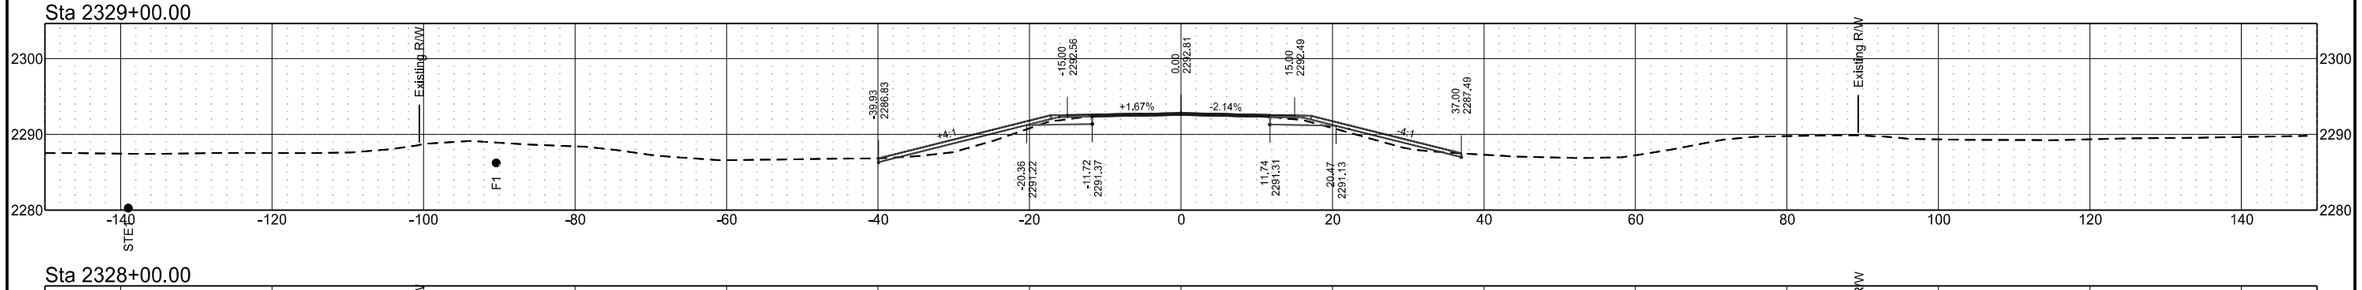


Sta 2328+00.00

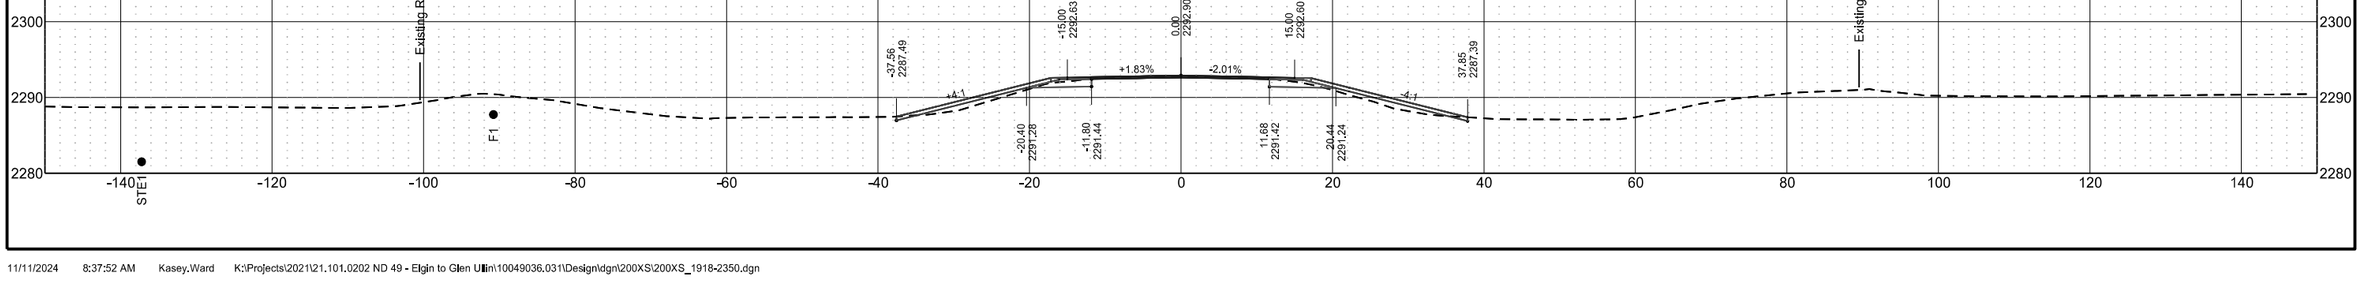


ND 49 - Grant County

	STATE	PROJECT NO.	SECTION NO.	SHEET NO.
	ND	X-1-049(031)036	200	120


Sta 2335+05.00

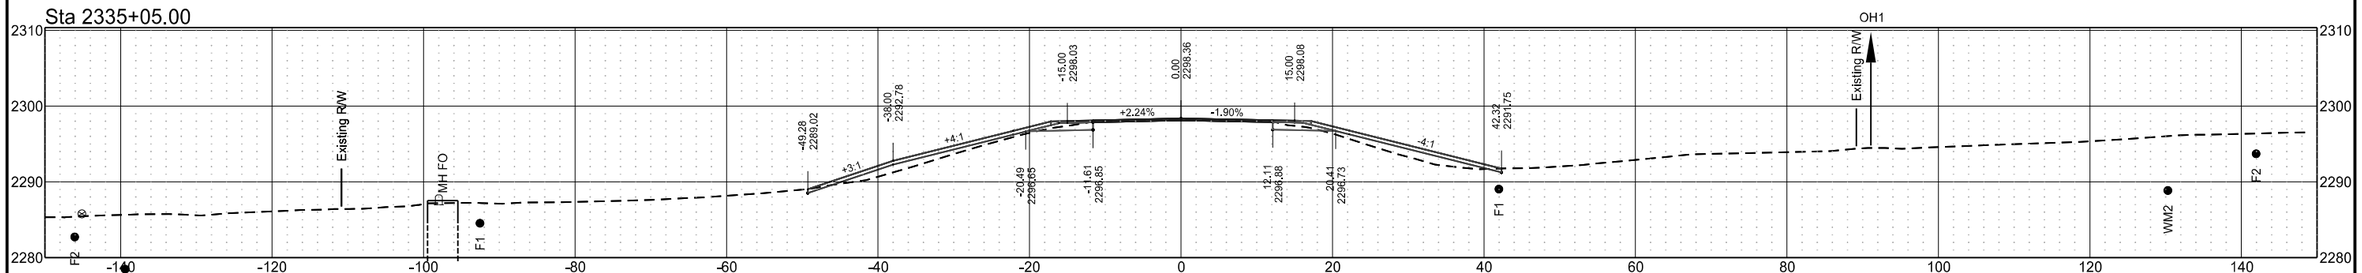


Sta 2334+26.08

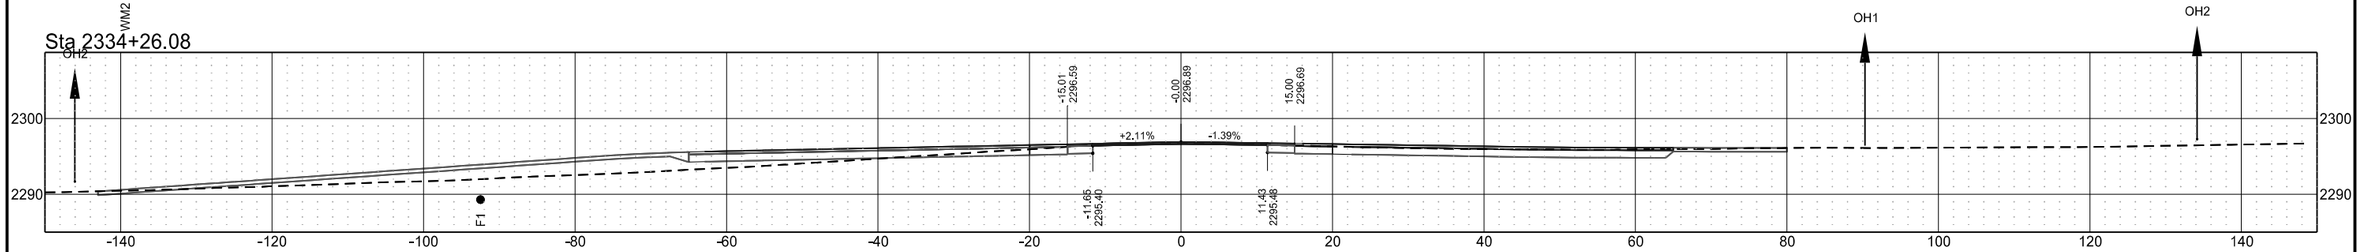

Sta 2333+39.00

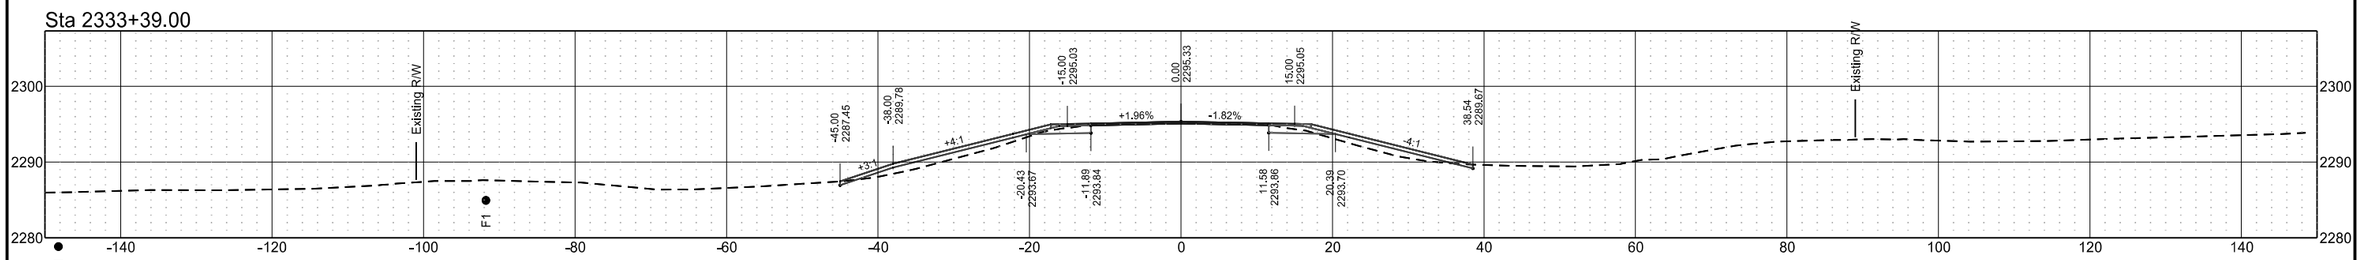


Sta 2333+00.00

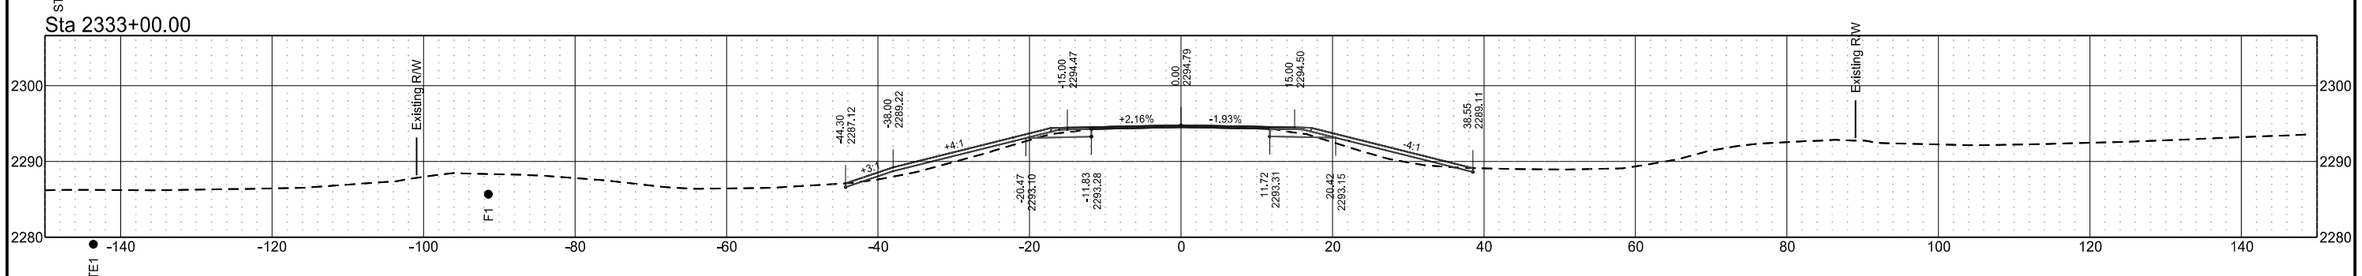


ND 49 - Grant County

	STATE	PROJECT NO.	SECTION NO.	SHEET NO.
	ND	X-1-049(031)036	200	121


Sta 2338+00.00

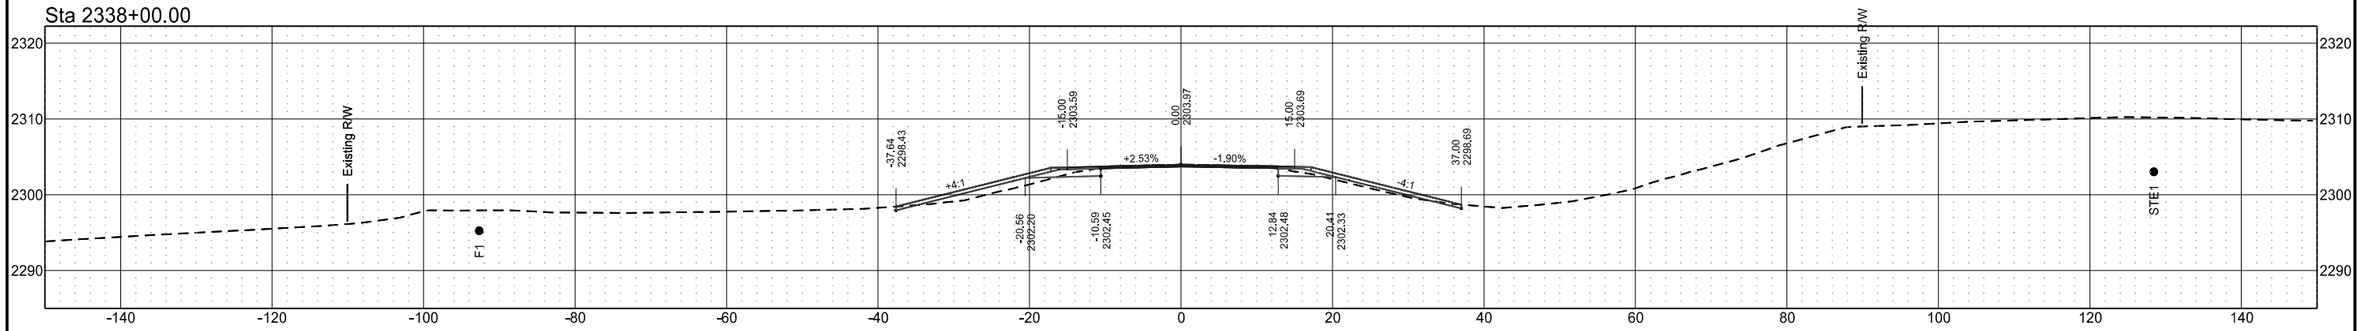


Sta 2337+00.00

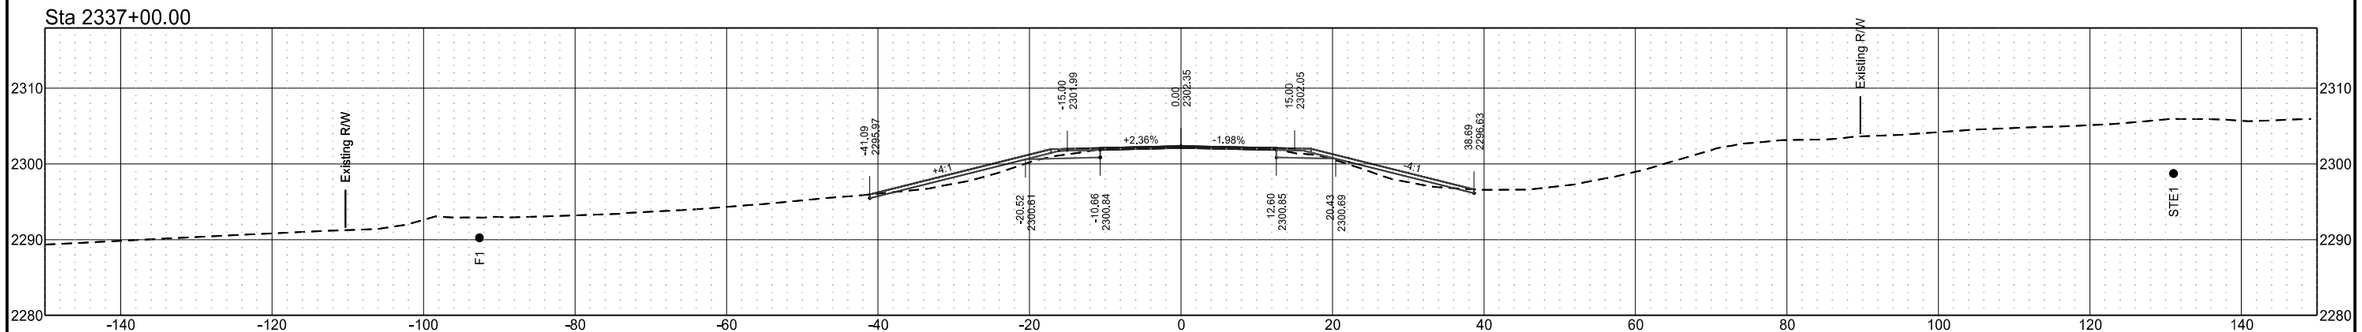

Sta 2336+00.00

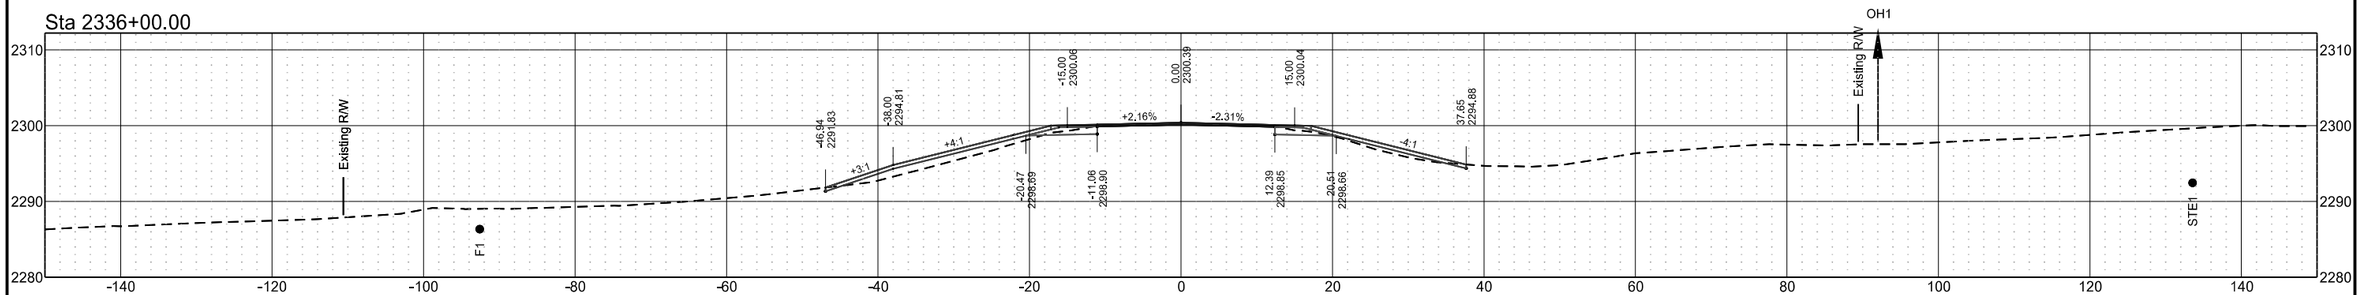


Sta 2335+32.00

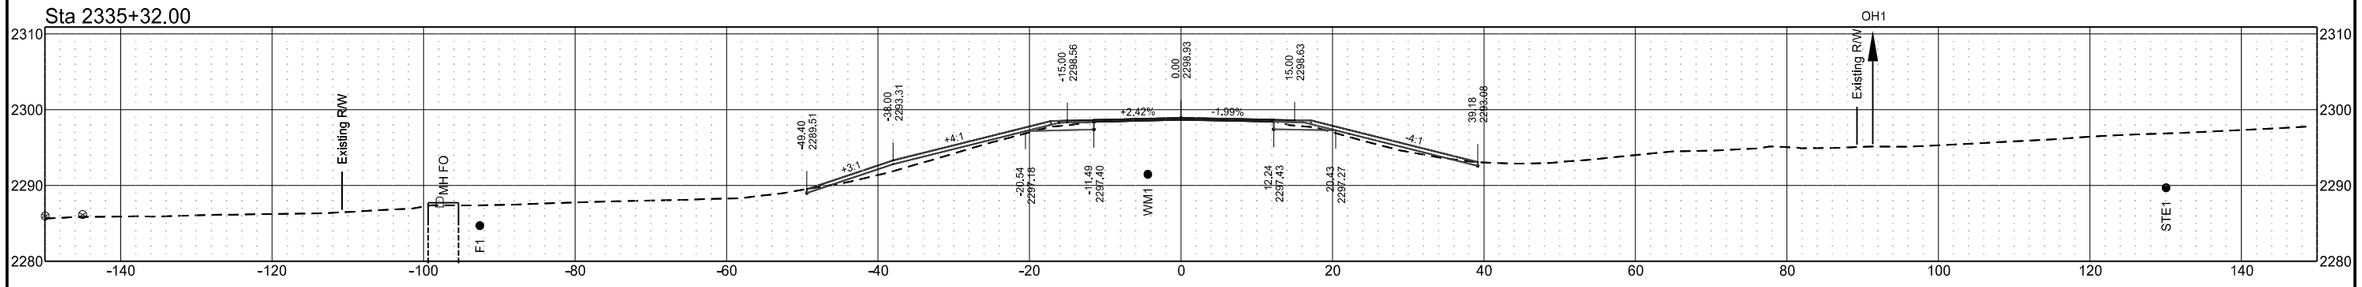


ND 49 - Grant County

	STATE	PROJECT NO.	SECTION NO.	SHEET NO.
	ND	X-1-049(031)036	200	122


Sta 2342+00.00

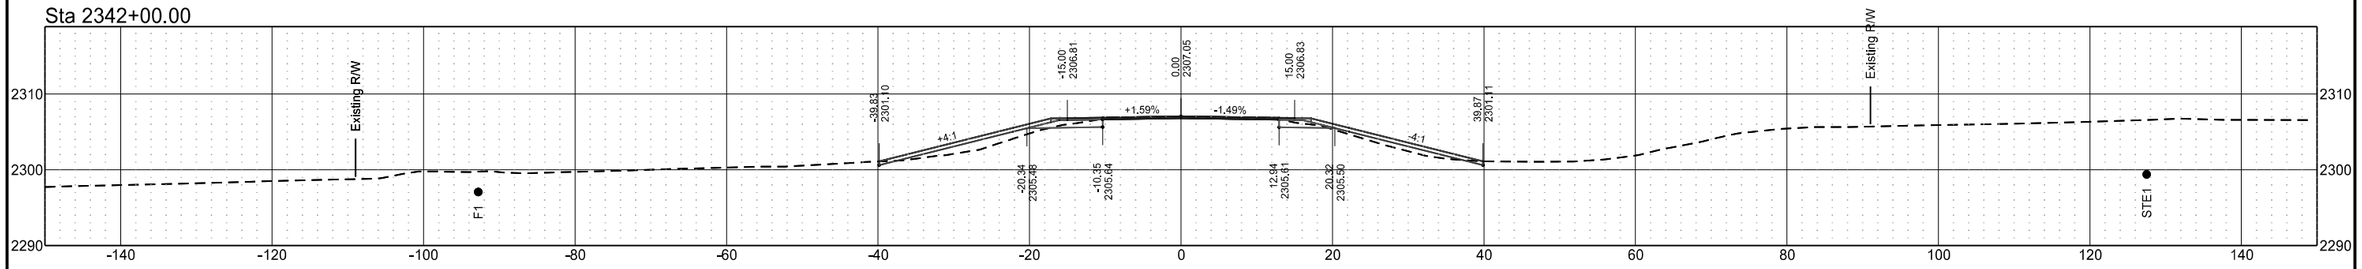


Sta 2341+00.00

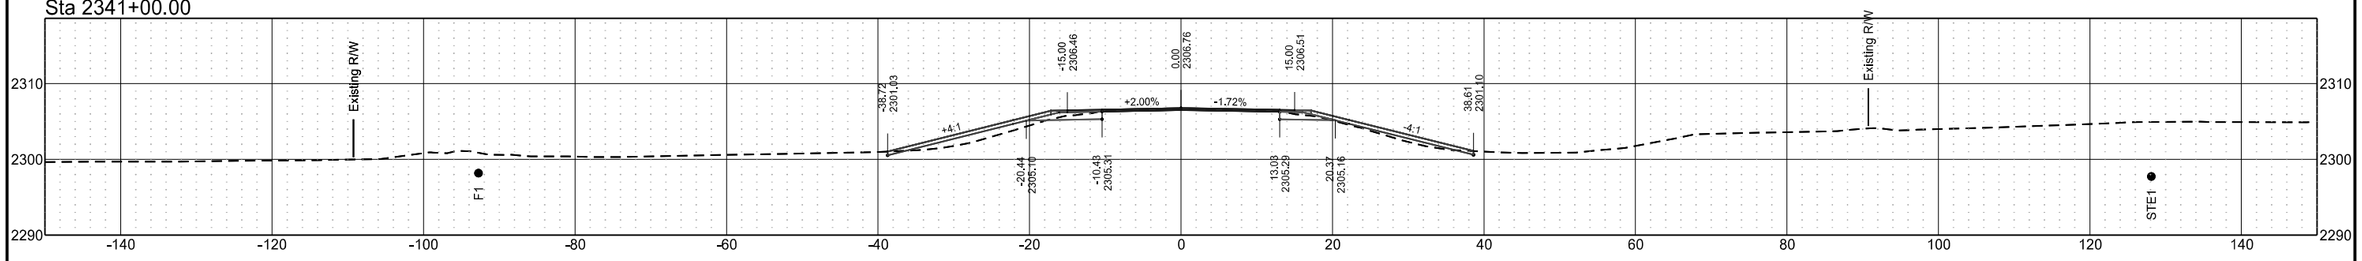

Sta 2340+00.00

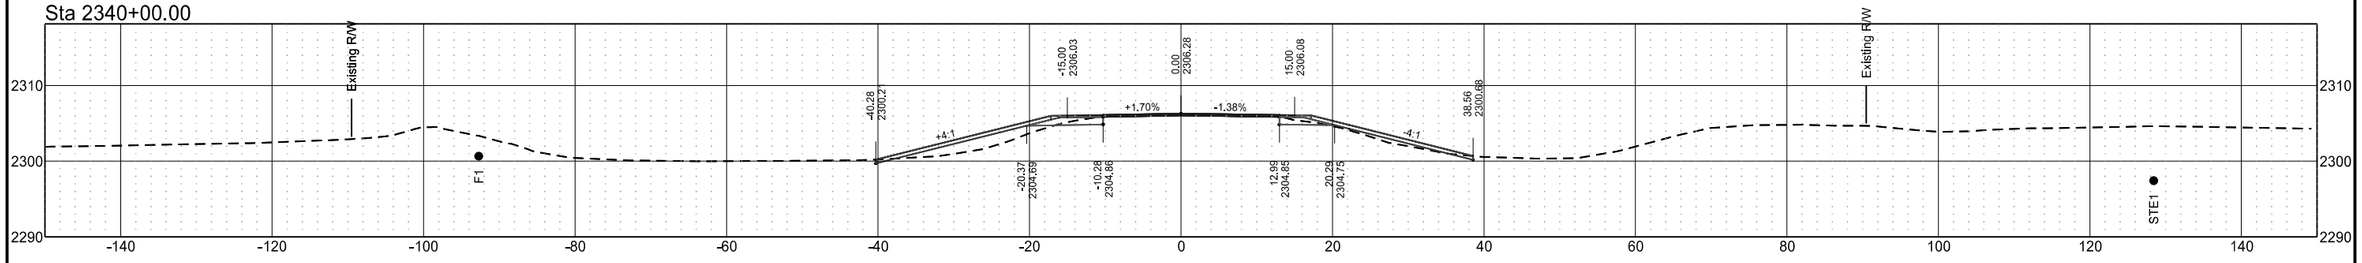


Sta 2339+00.00

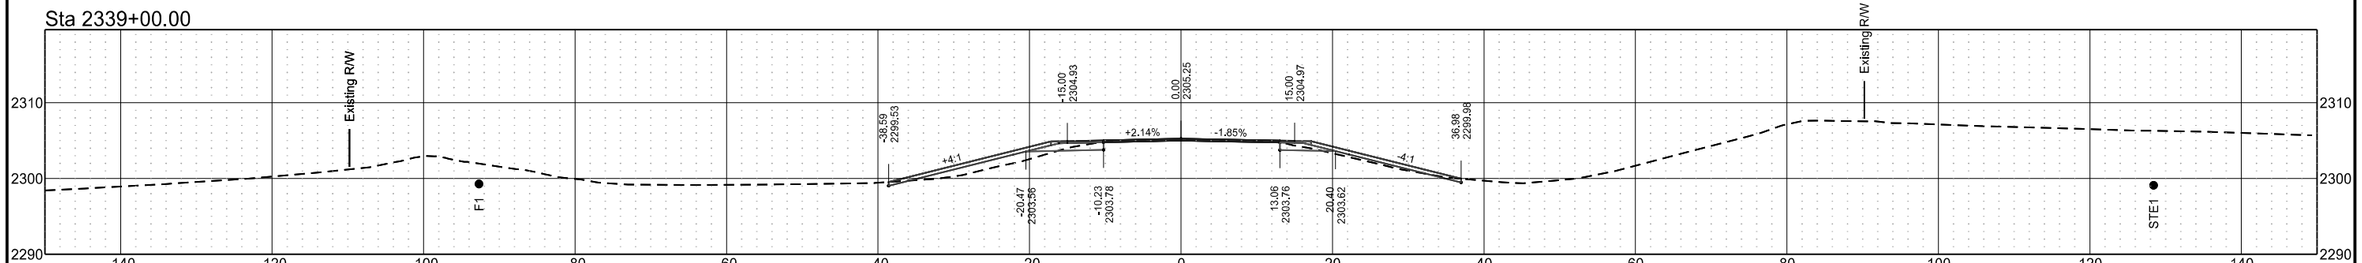


ND 49 - Grant County

	STATE	PROJECT NO.	SECTION NO.	SHEET NO.
	ND	X-1-049(031)036	200	123


Sta 2346+00.00

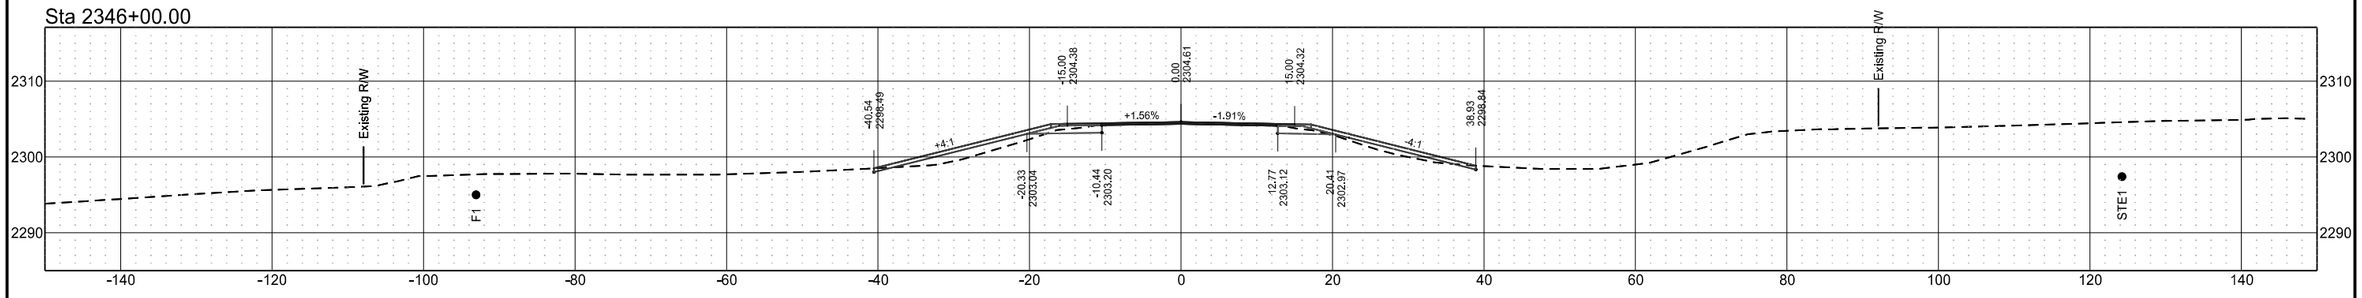


Sta 2345+00.00

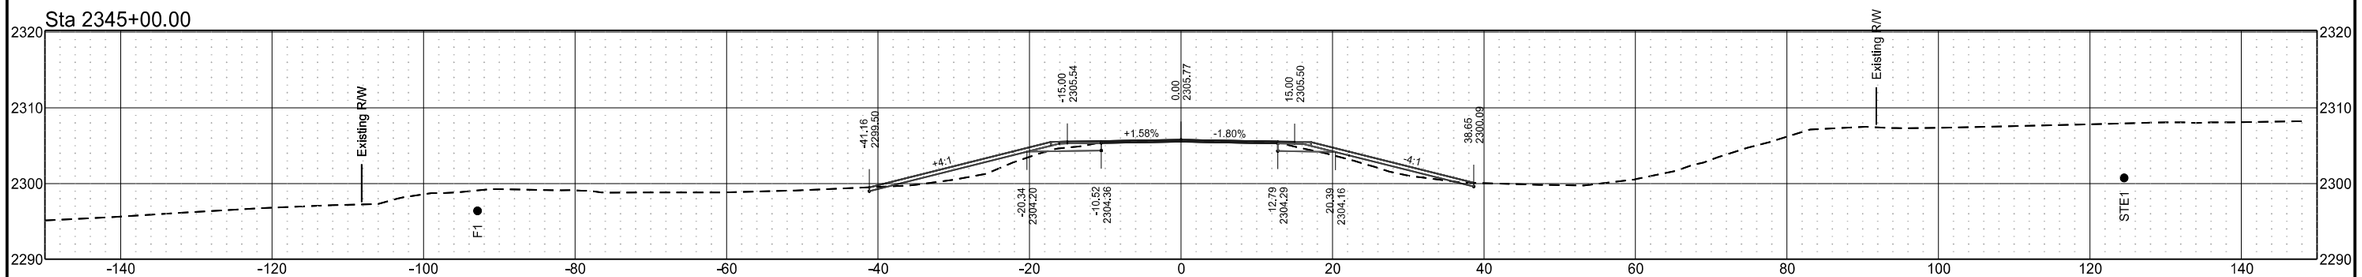

Sta 2344+00.00

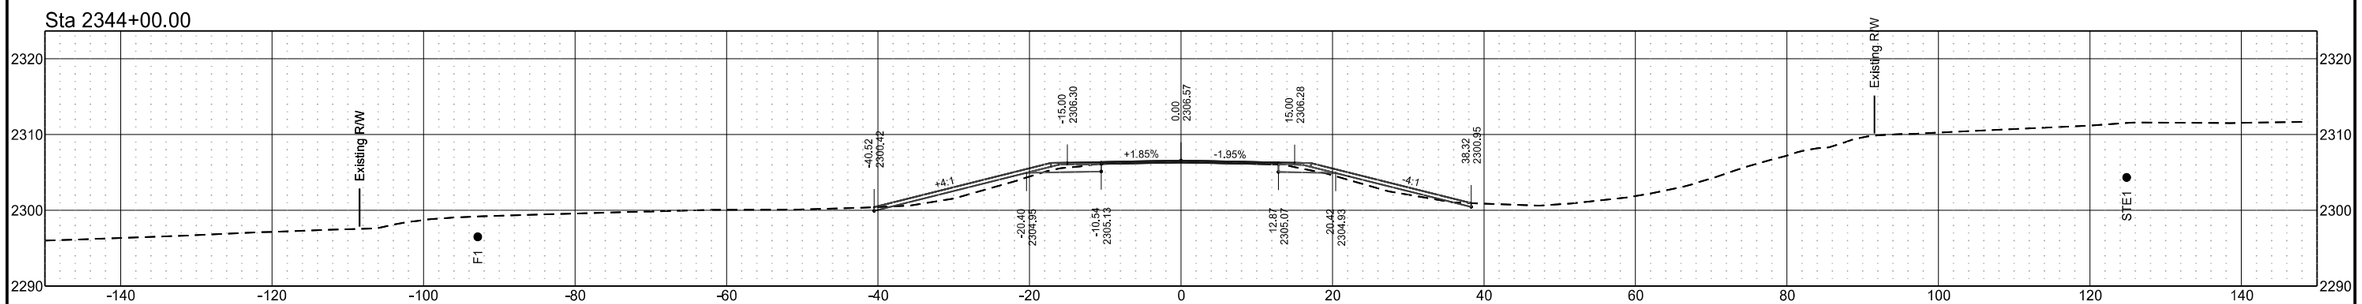


Sta 2343+00.00

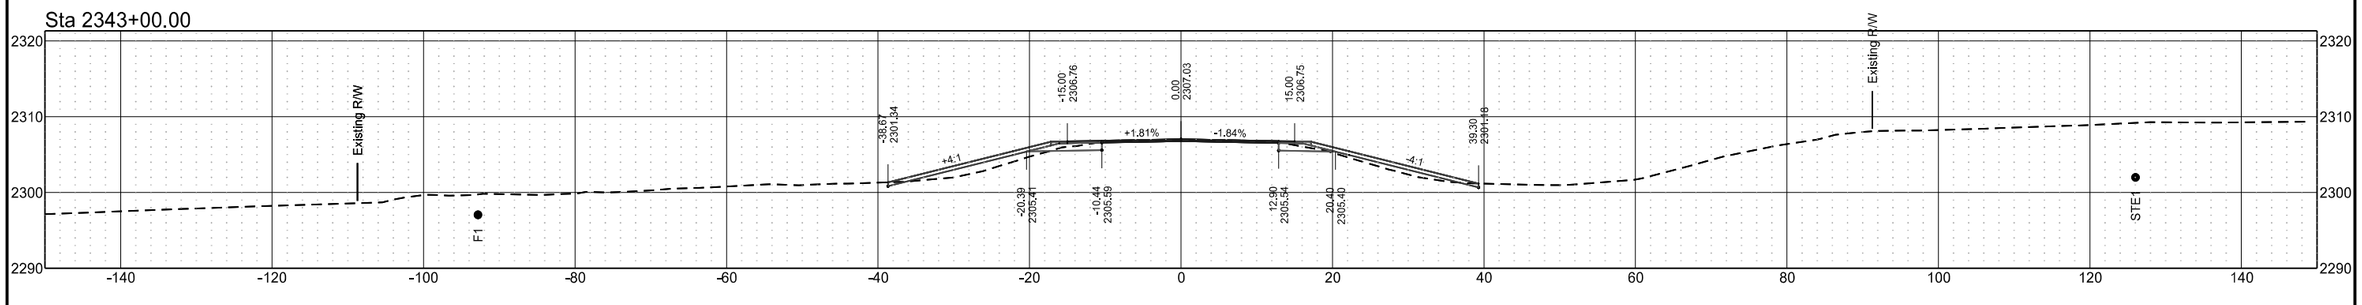


ND 49 - Grant County

	STATE	PROJECT NO.	SECTION NO.	SHEET NO.
	ND	X-1-049(031)036	200	124


Sta 2349+00.00

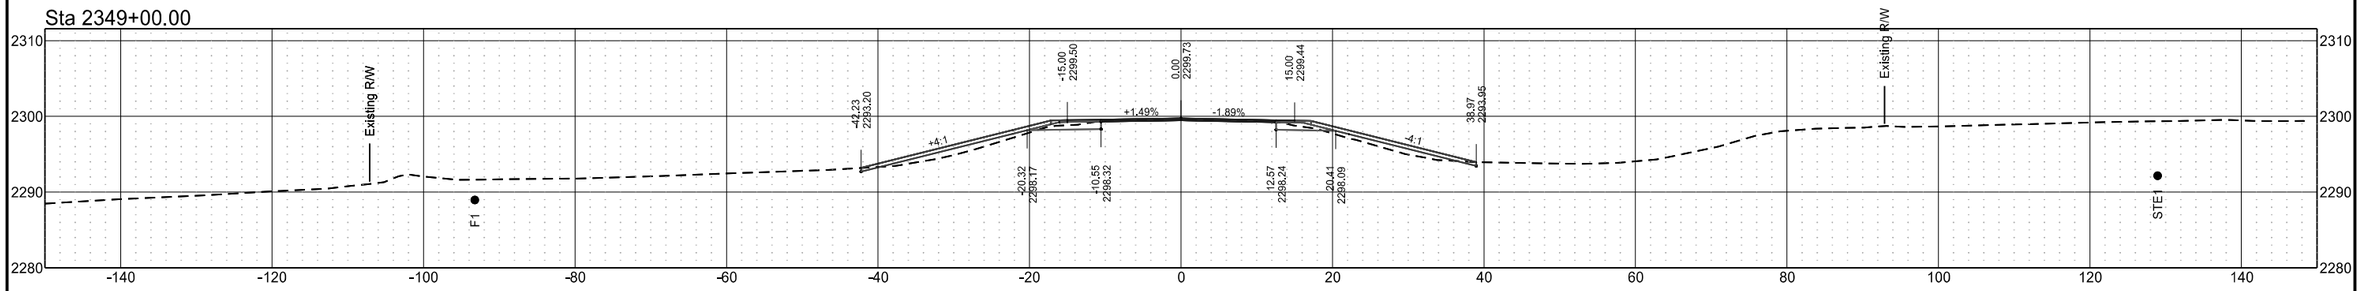


Sta 2348+00.00

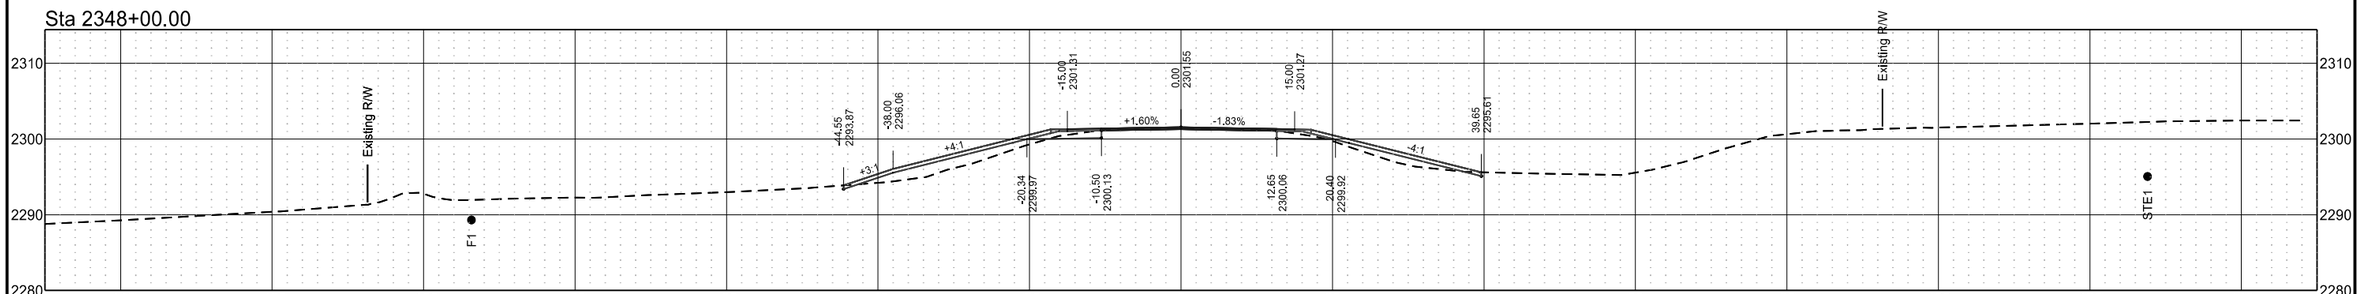

Sta 2347+19.00

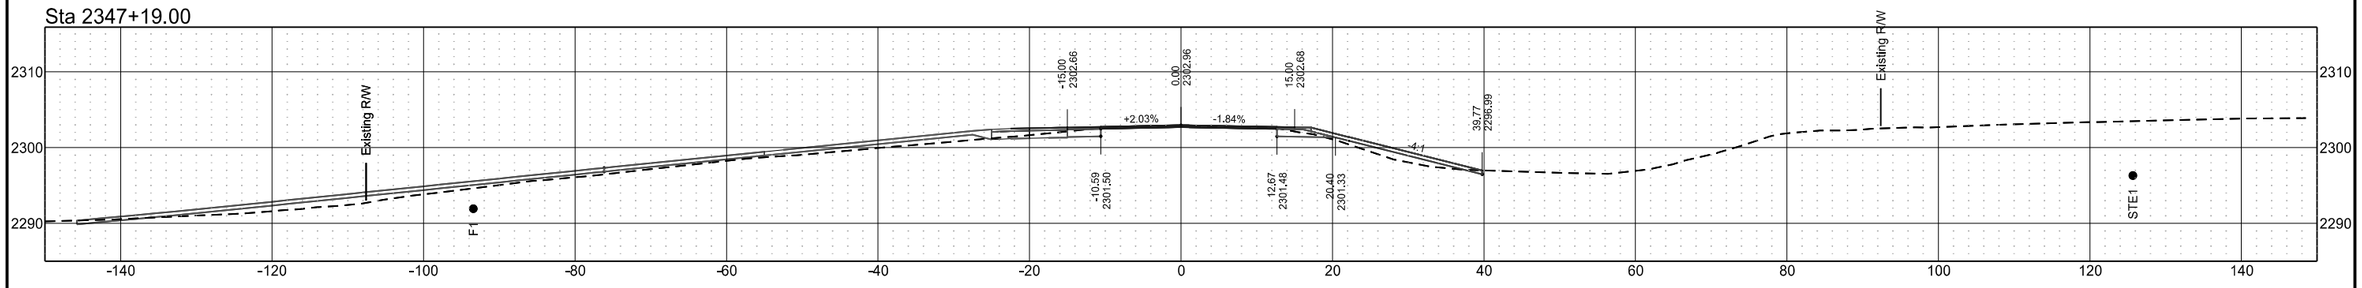


Sta 2346+72.00

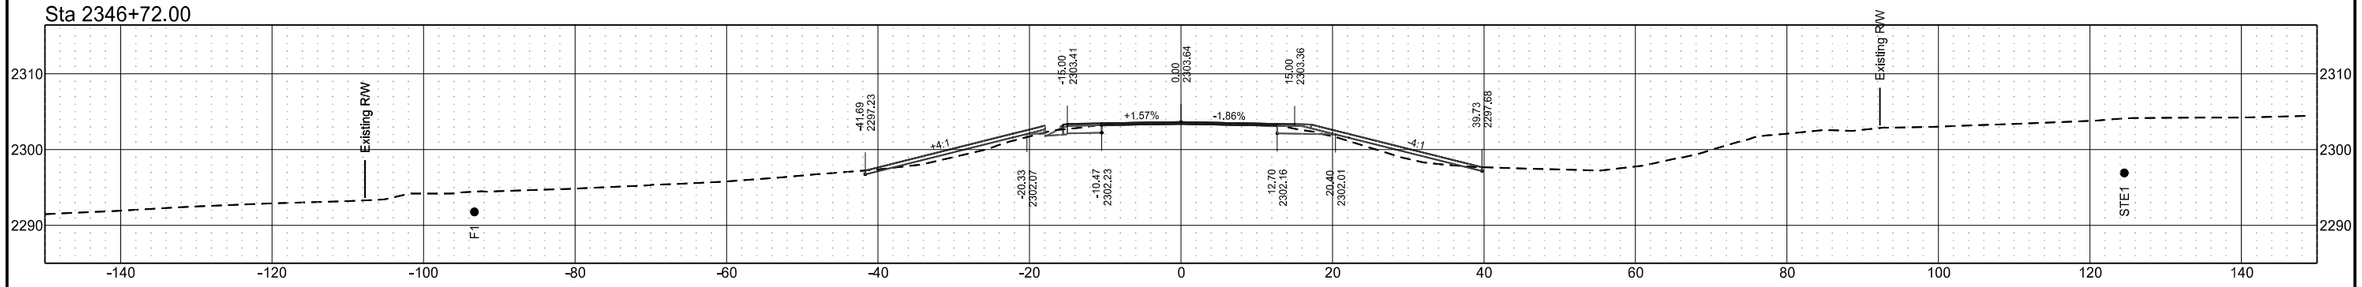

ND 49 - Grant County

STATE	PROJECT NO.	SECTION NO.	SHEET NO.
ND	X-1-049(031)036	200	125


Sta 2350+00.00

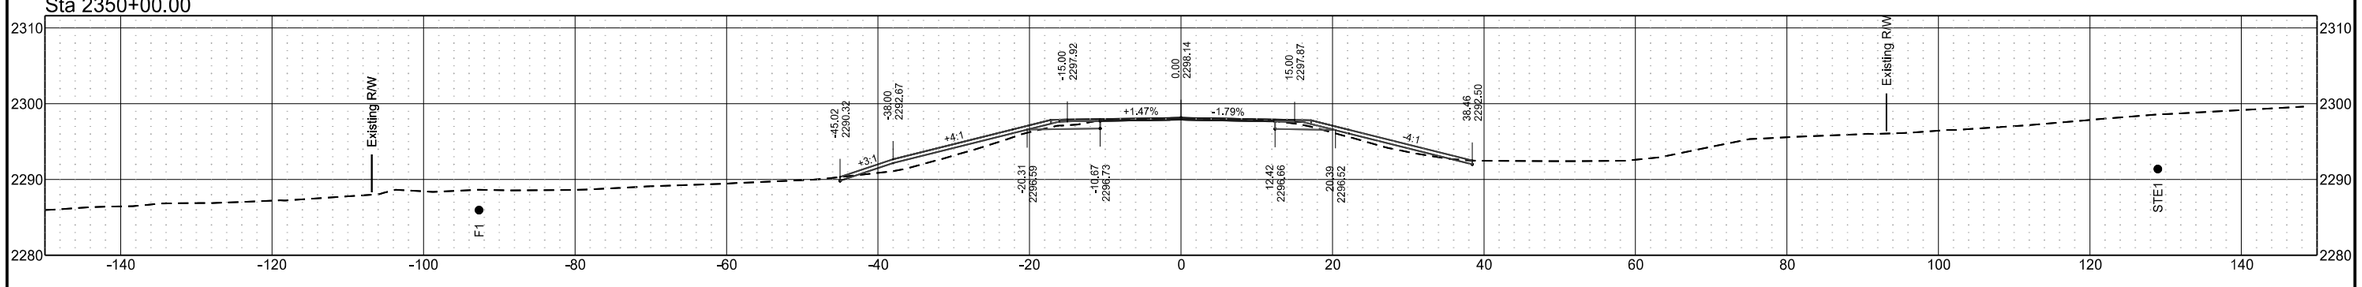


ND 49 - Grant County

	STATE	PROJECT NO.	SECTION NO.	SHEET NO.
	ND	X-1-049(031)036	200	126


Sta 2353+00.00

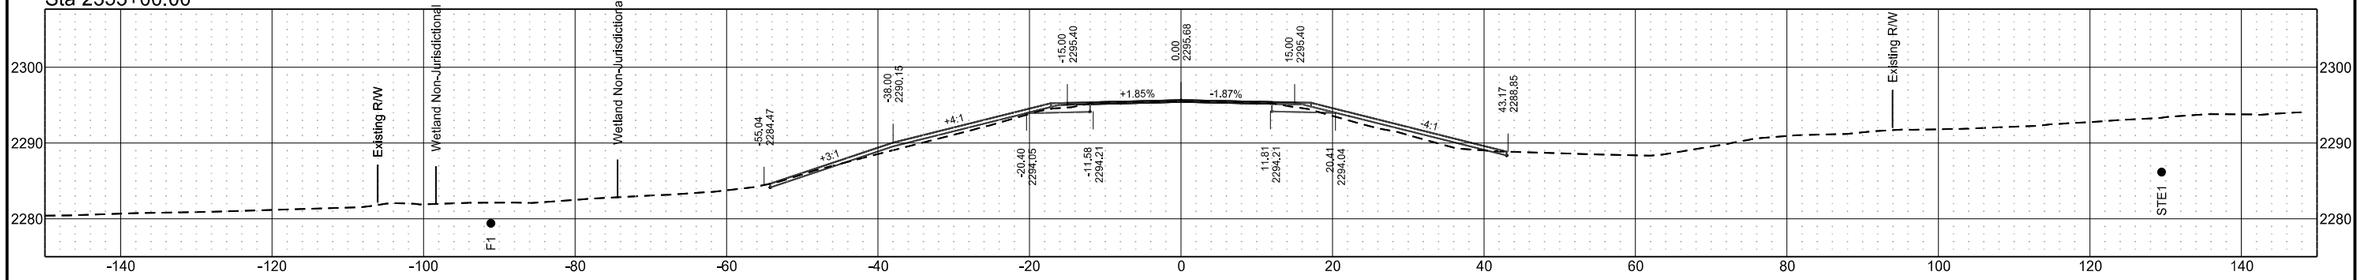


Sta 2352+00.00

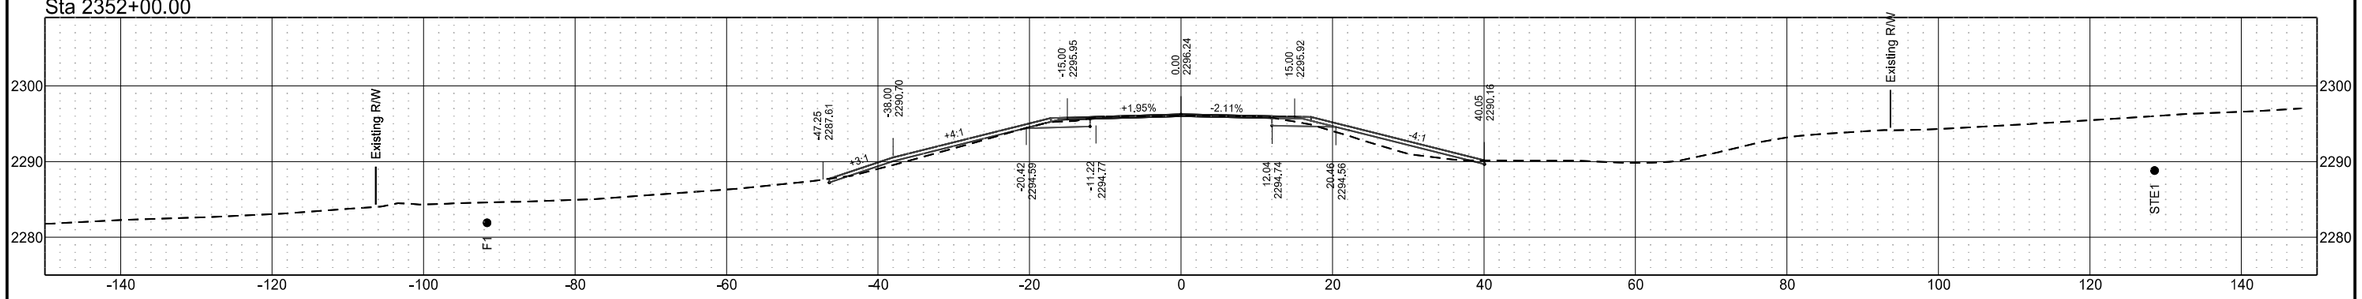

Sta 2351+00.00

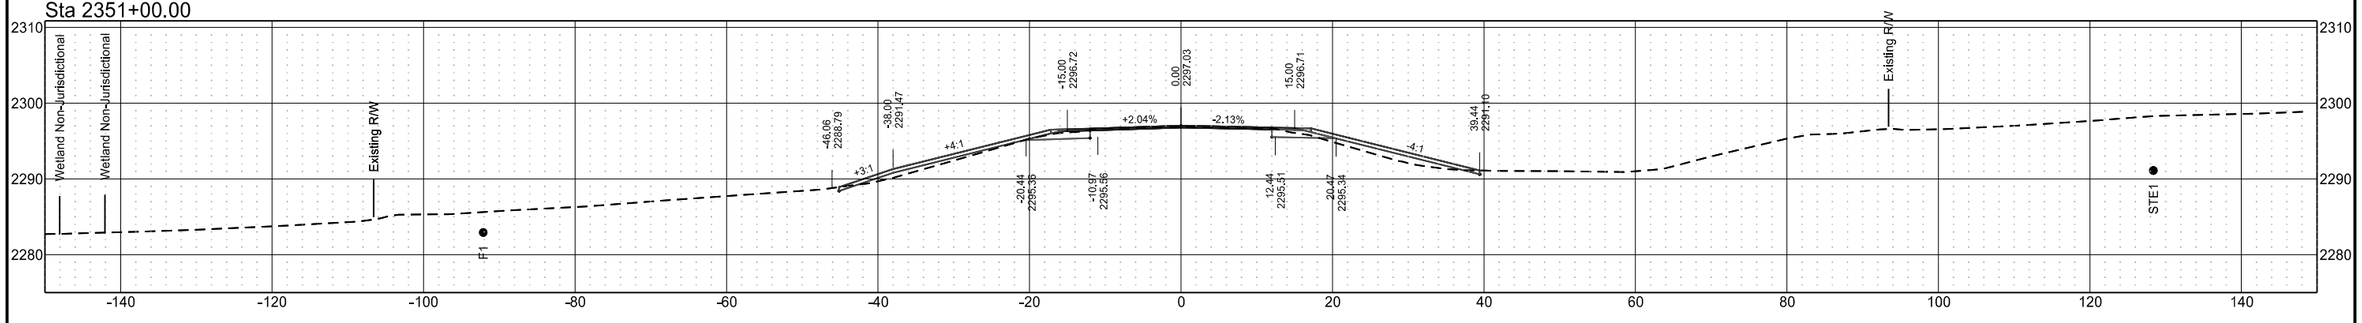


Sta 2350+50.00

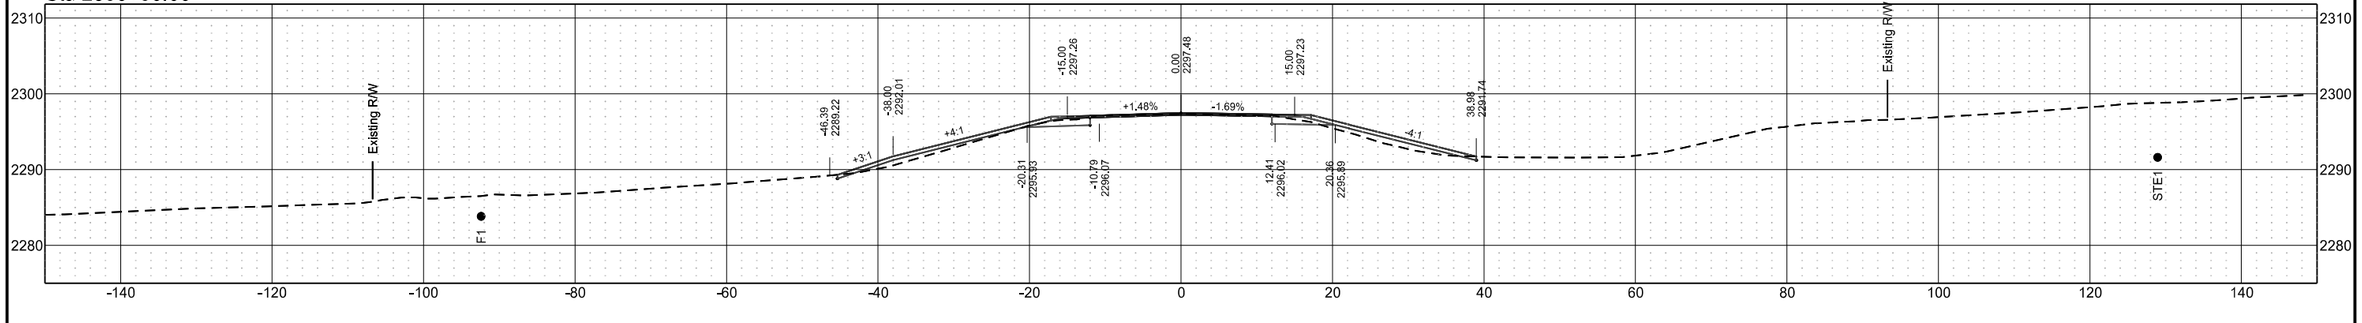


ND 49 - Grant County

	STATE	PROJECT NO.	SECTION NO.	SHEET NO.
	ND	X-1-049(031)036	200	127


Sta 2357+00.00

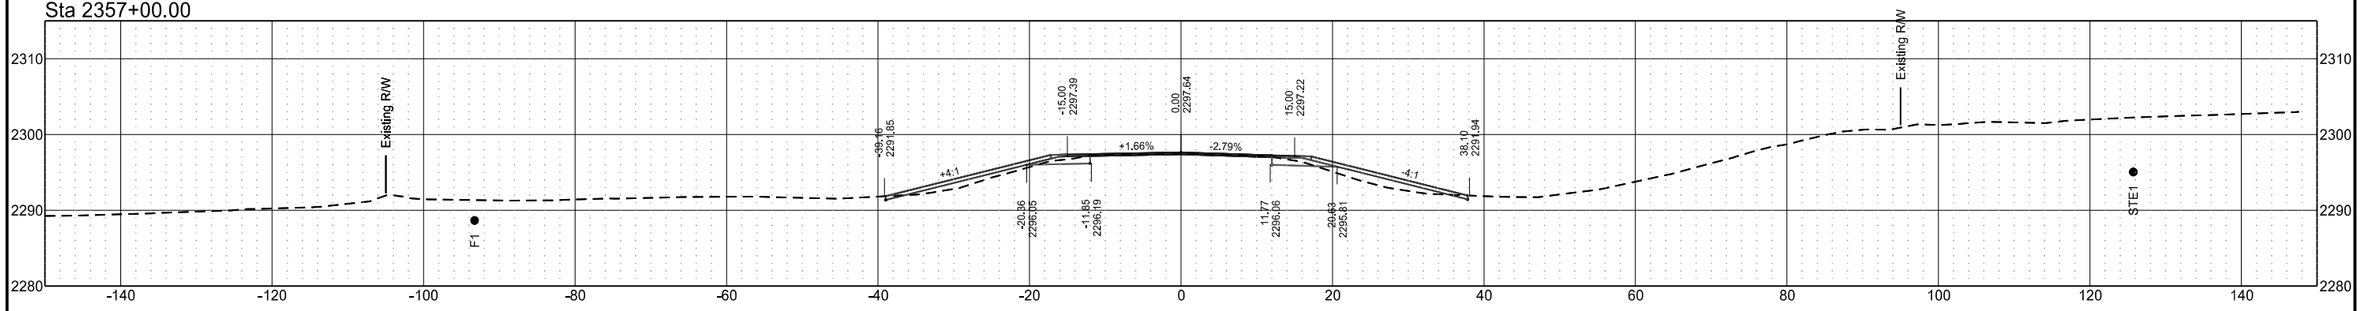


Sta 2356+00.00

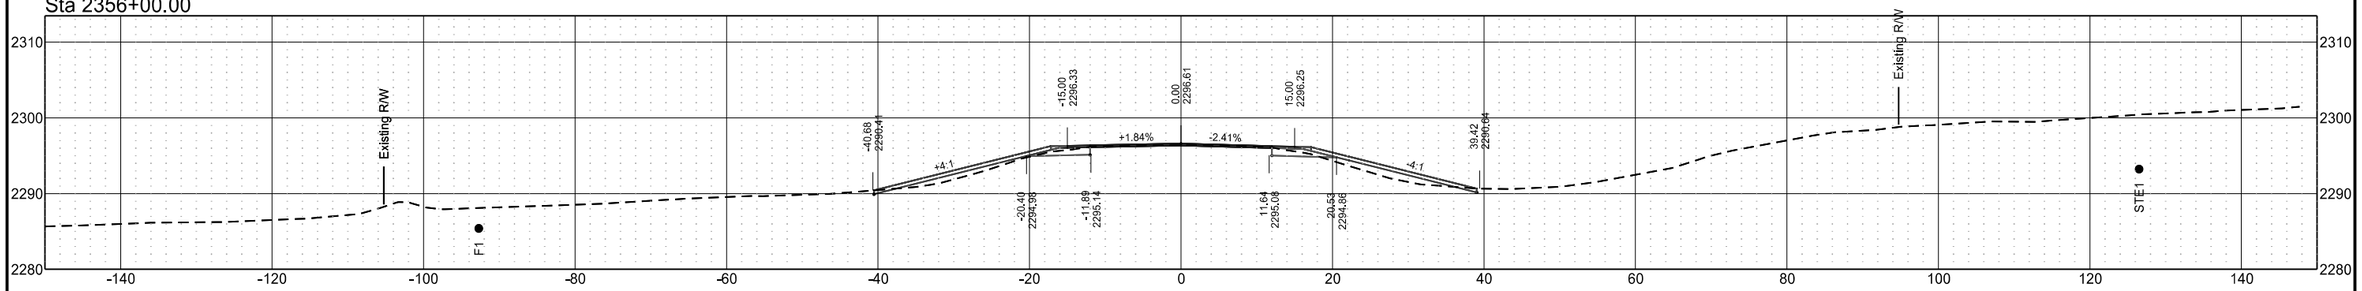

Sta 2355+00.00

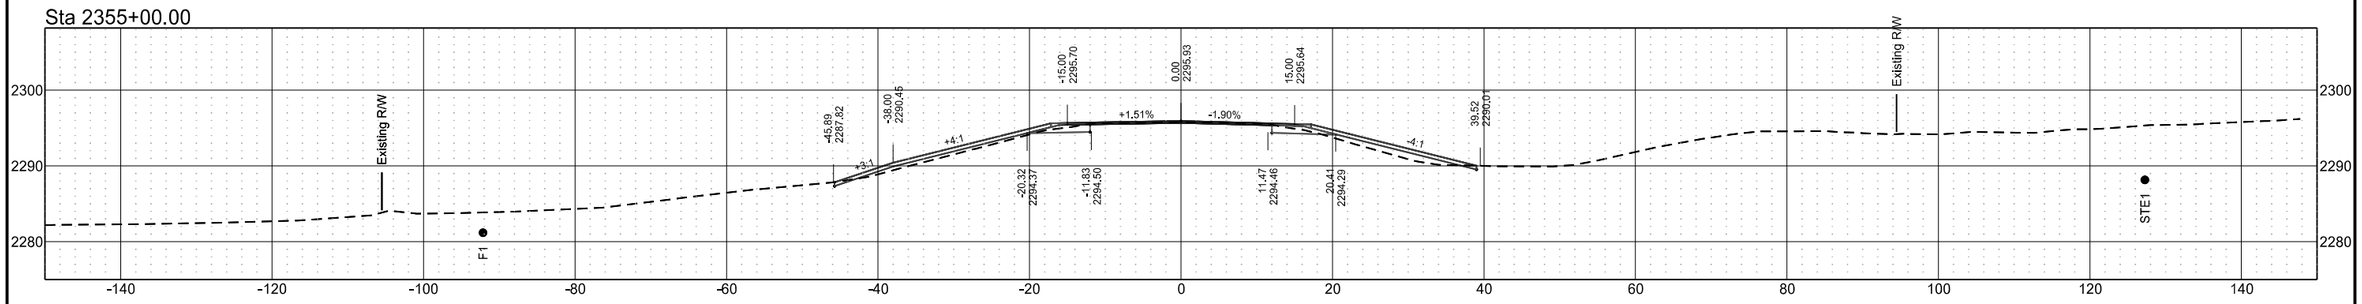


Sta 2354+00.00

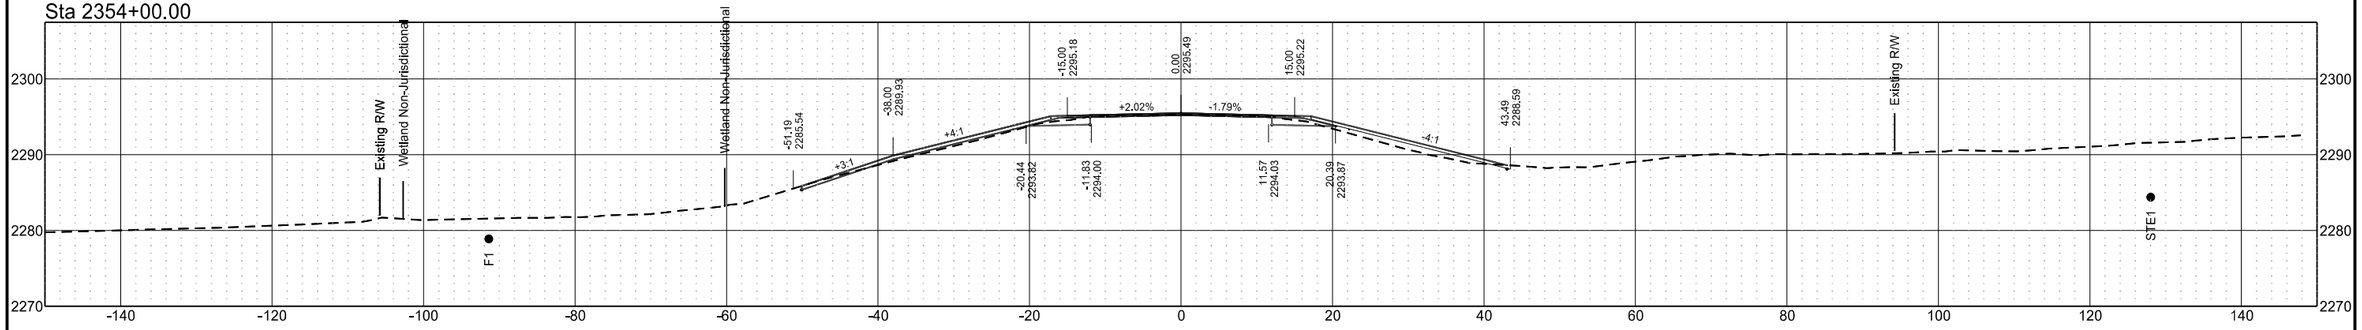


ND 49 - Grant County

	STATE	PROJECT NO.	SECTION NO.	SHEET NO.
	ND	X-1-049(031)036	200	128


Sta 2360+19.00

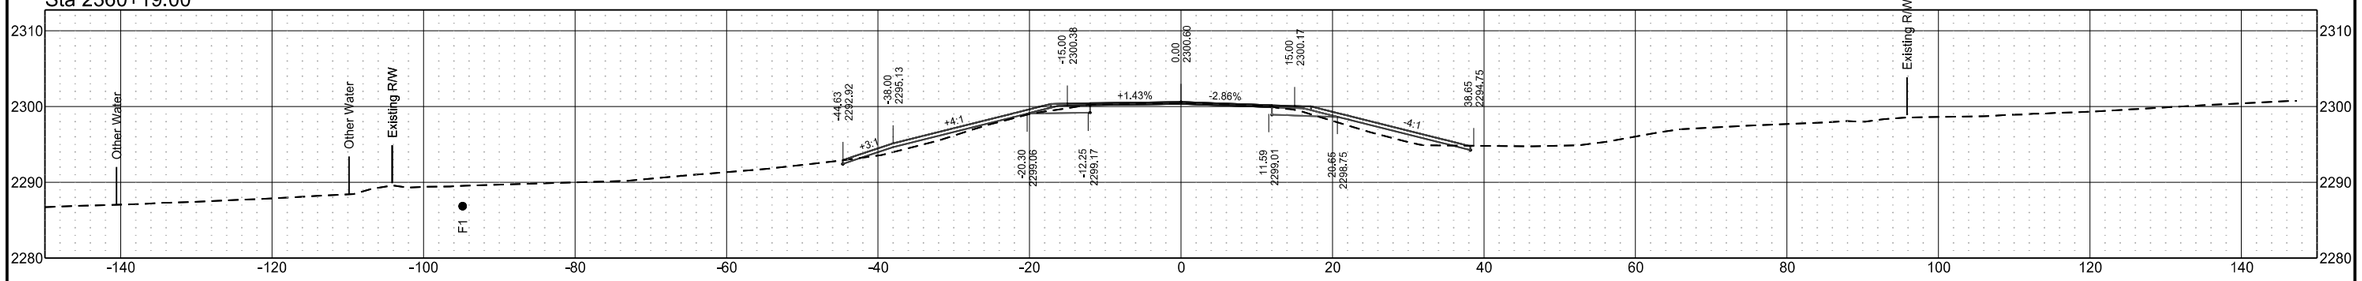


Sta 2360+00.00

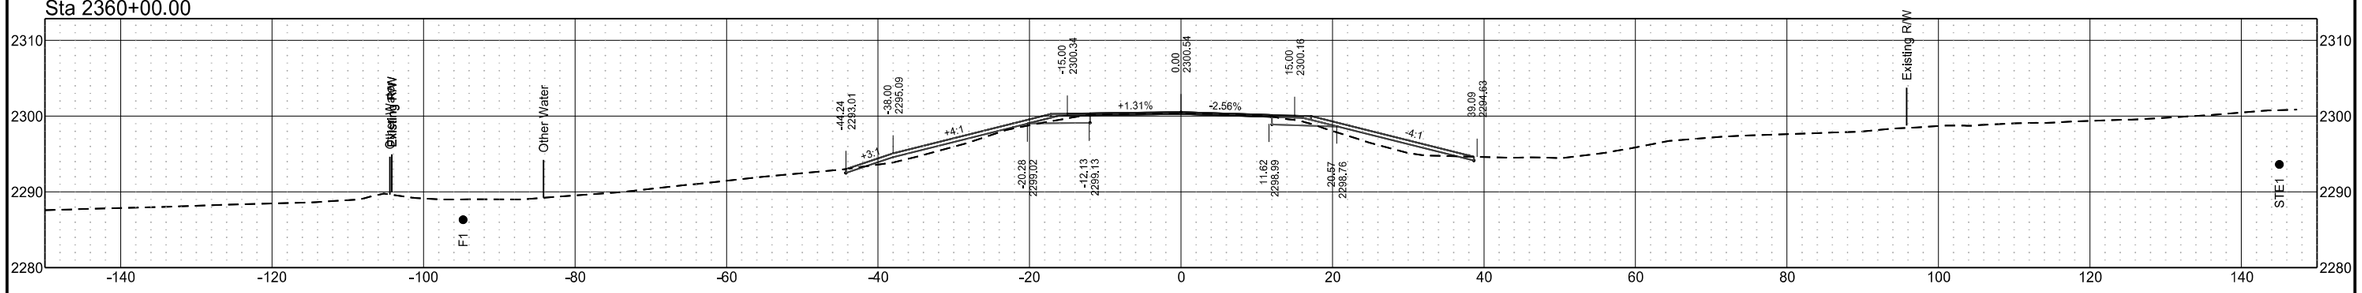

Sta 2359+00.00

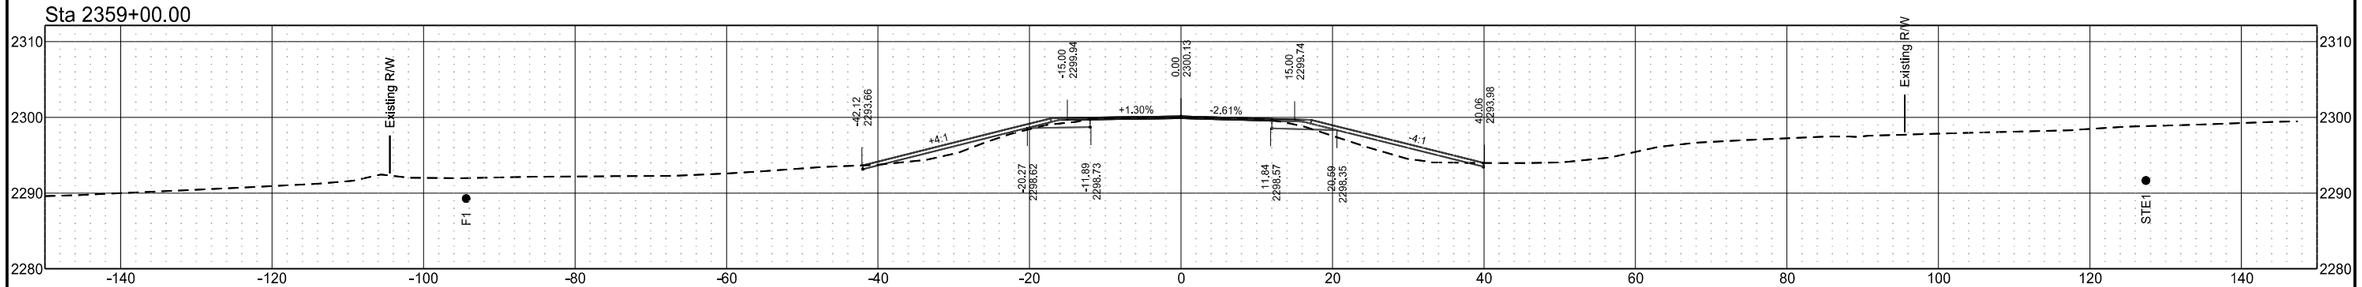


Sta 2358+00.00

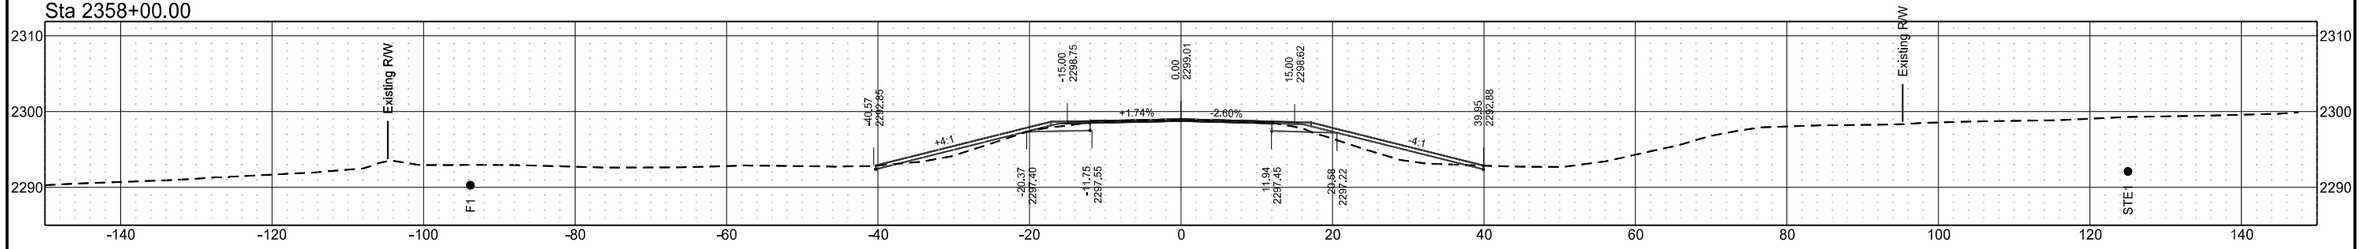


ND 49 - Grant County

	STATE	PROJECT NO.	SECTION NO.	SHEET NO.
	ND	X-1-049(031)036	200	129


Sta 2362+00.00

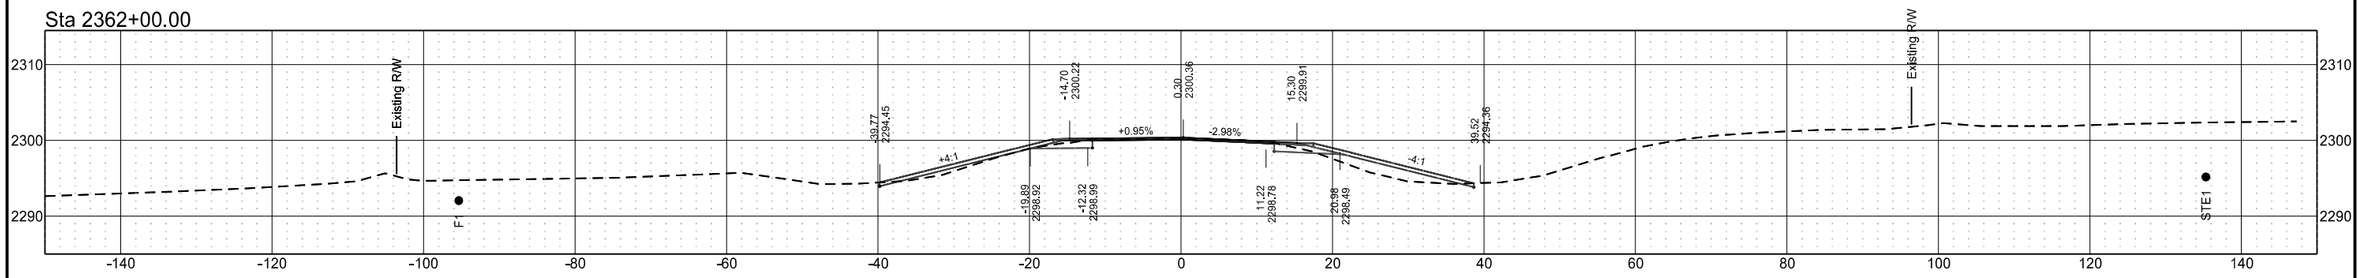


Sta 2361+50.00

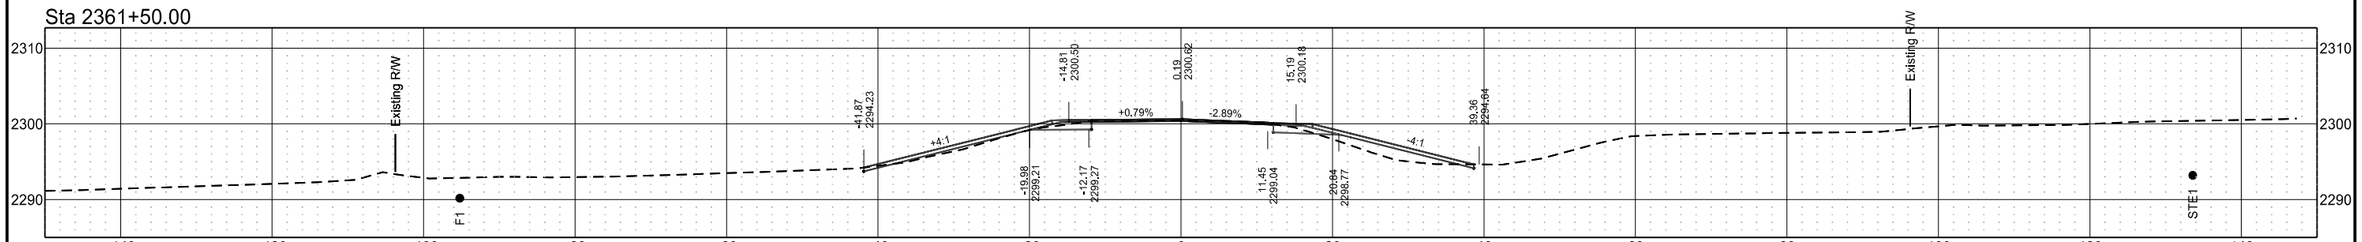

Sta 2360+80.00

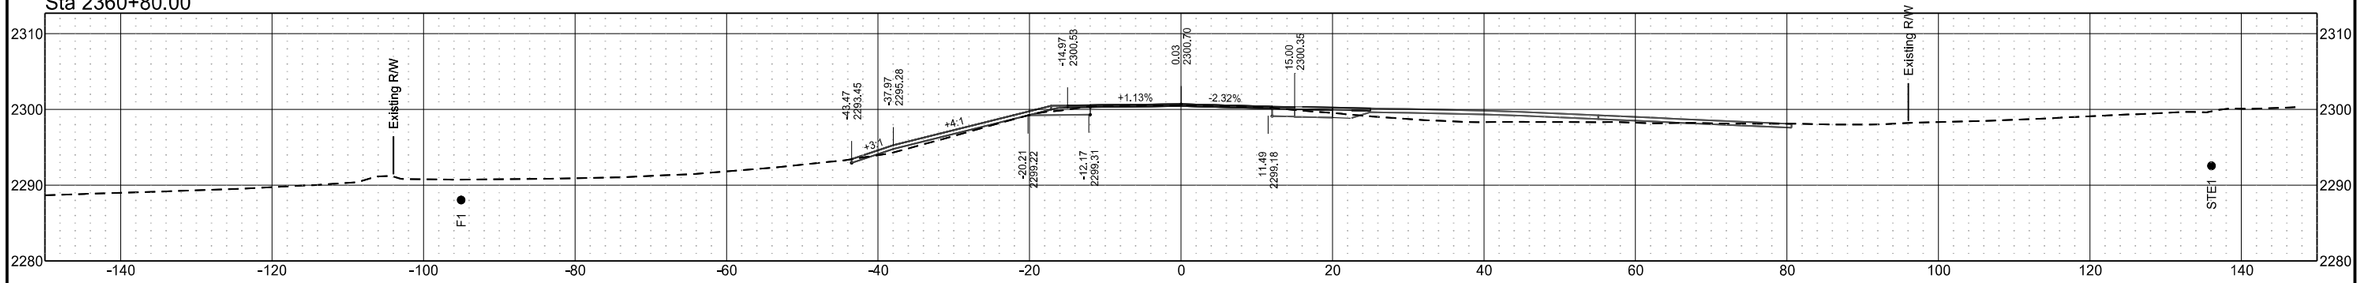


Sta 2360+68.45

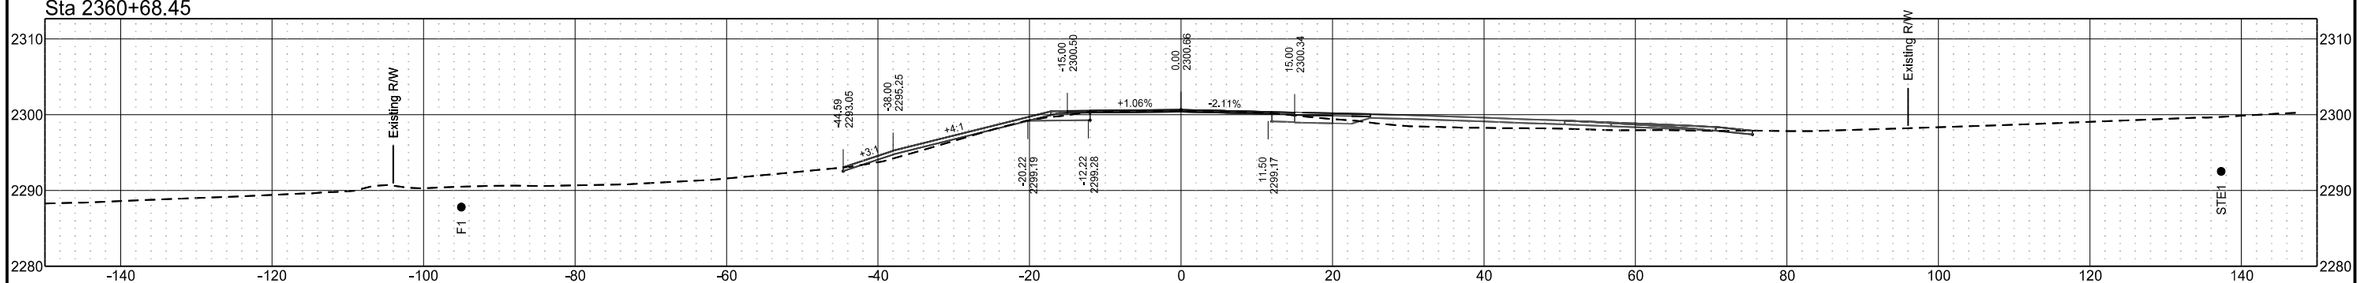


ND 49 - Grant County

	STATE	PROJECT NO.	SECTION NO.	SHEET NO.
	ND	X-1-049(031)036	200	130


Sta 2366+00.00

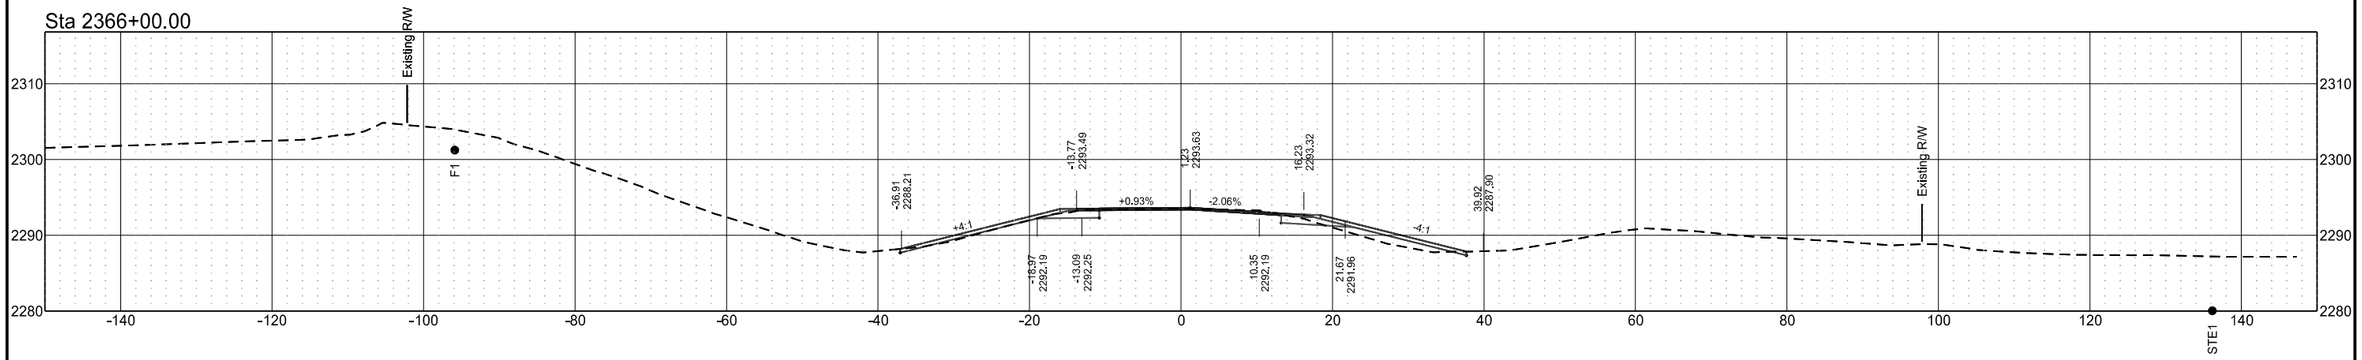


Sta 2365+00.00

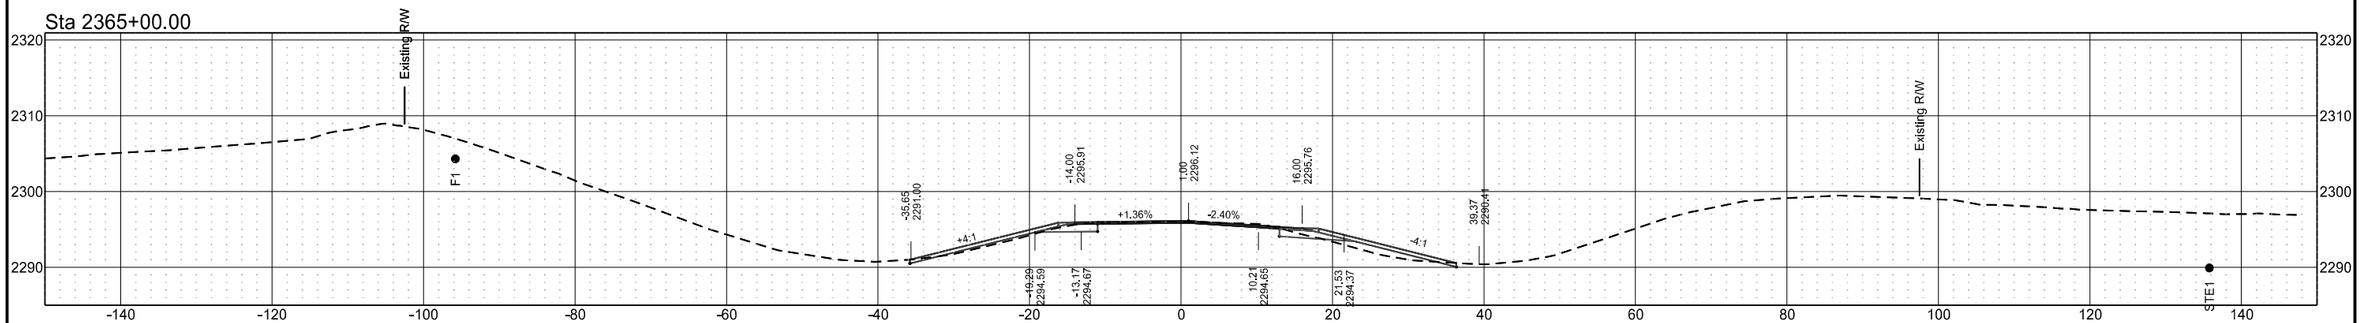

Sta 2364+00.00

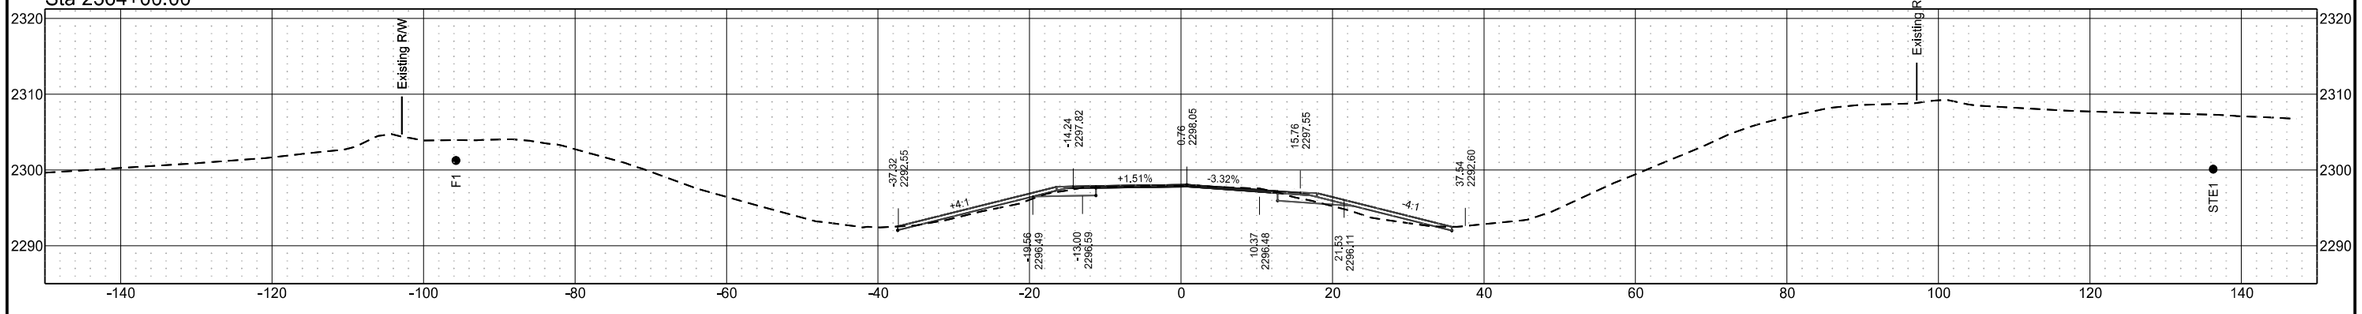


Sta 2363+00.00

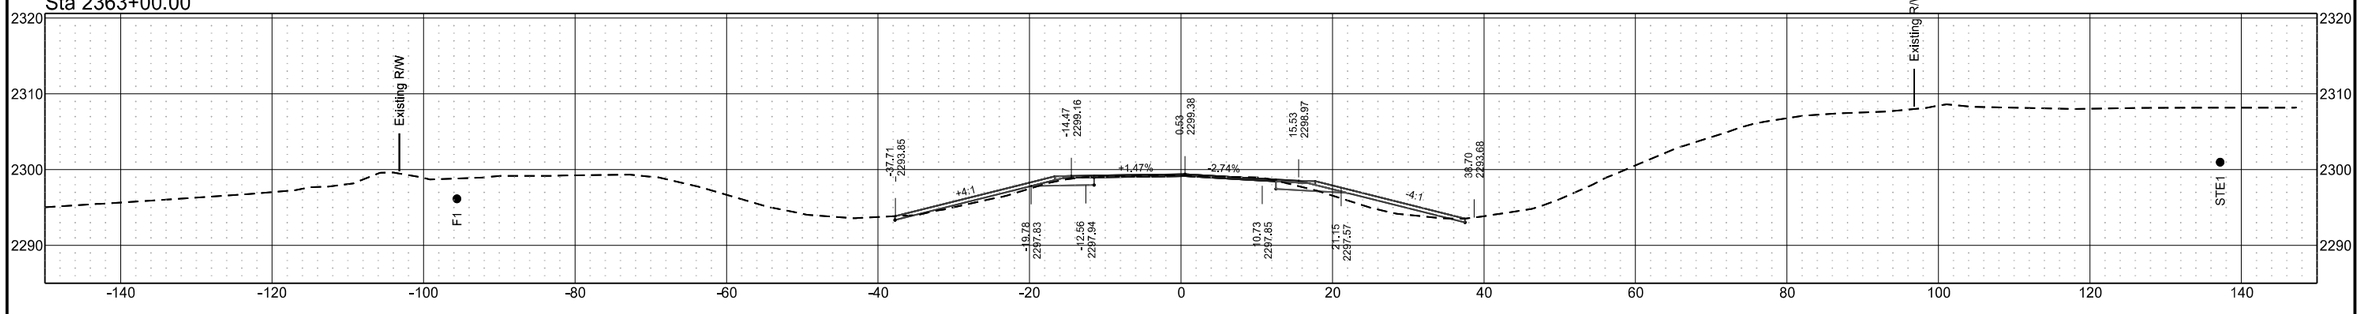


ND 49 - Grant County

	STATE	PROJECT NO.	SECTION NO.	SHEET NO.
	ND	X-1-049(031)036	200	131


Sta 2370+00.00

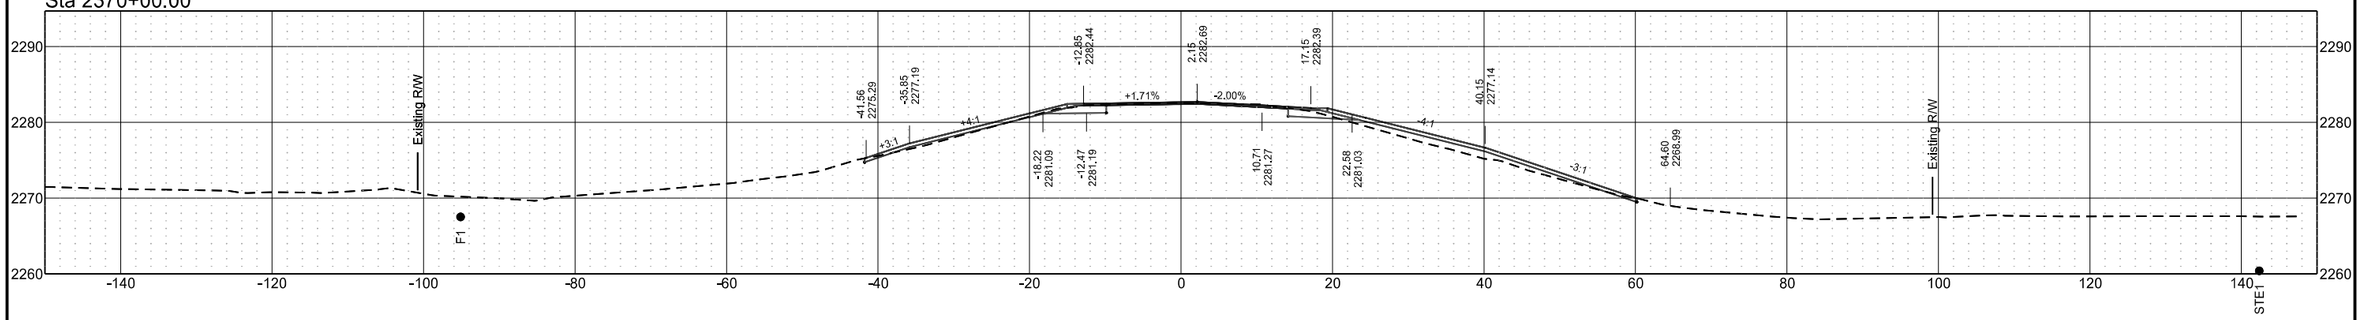


Sta 2369+00.00

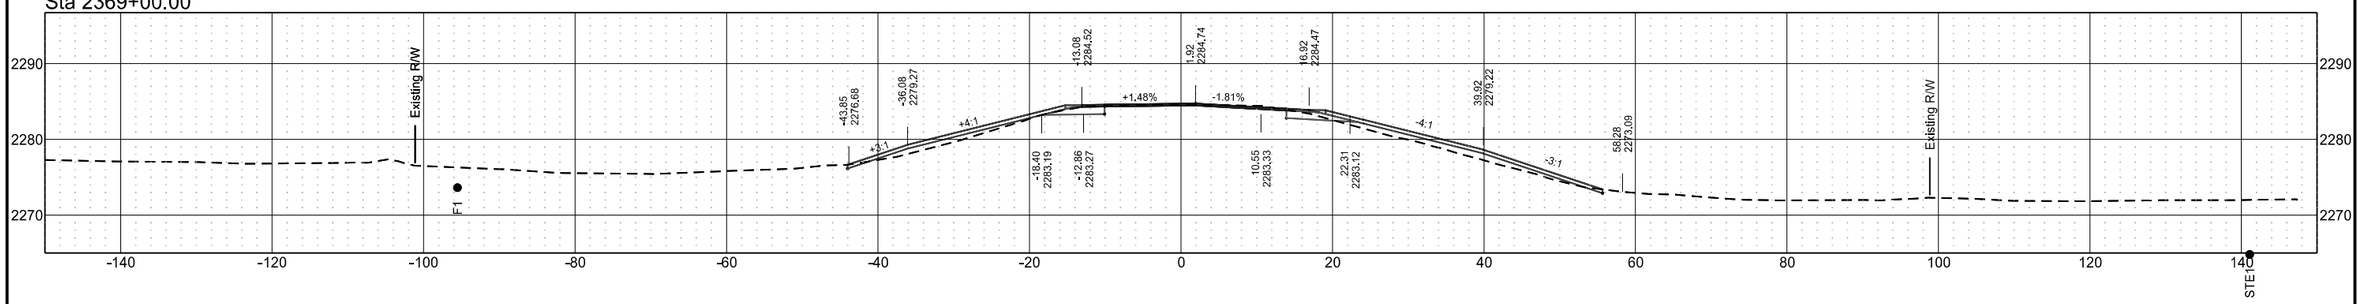

Sta 2368+00.00

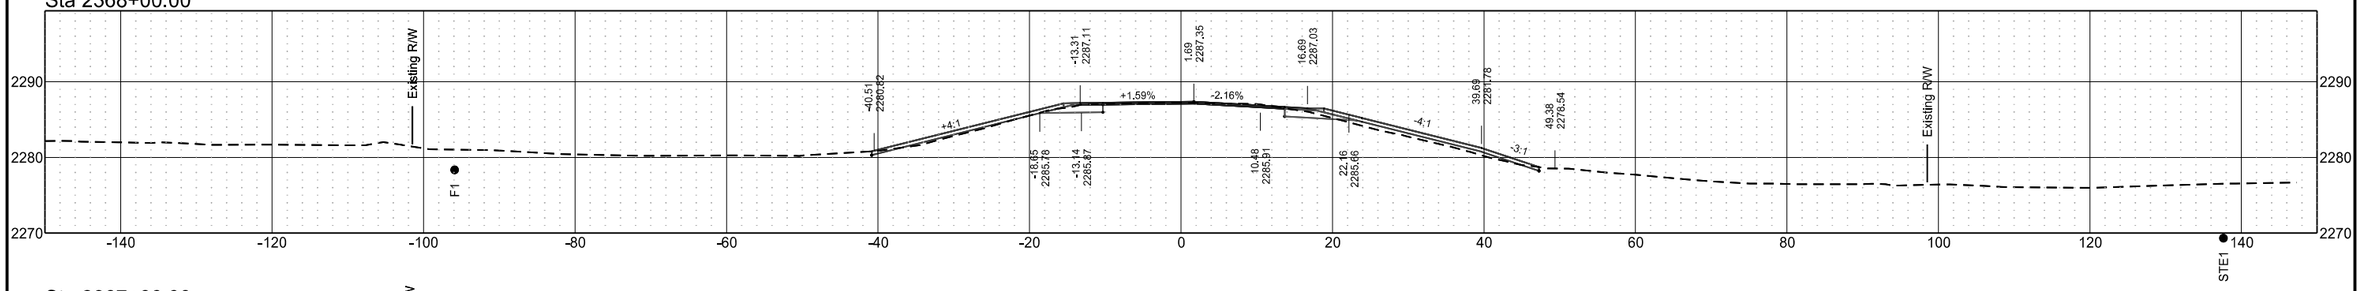


Sta 2367+00.00

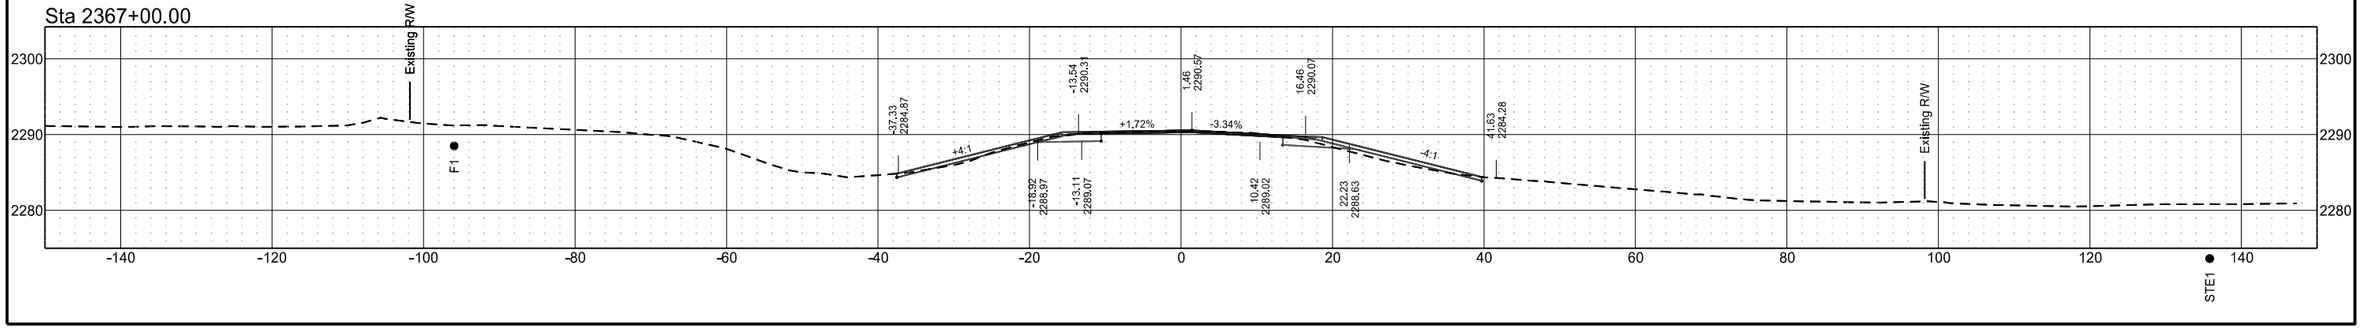


ND 49 - Grant County

	STATE	PROJECT NO.	SECTION NO.	SHEET NO.
	ND	X-1-049(031)036	200	132


Sta 2373+17.08

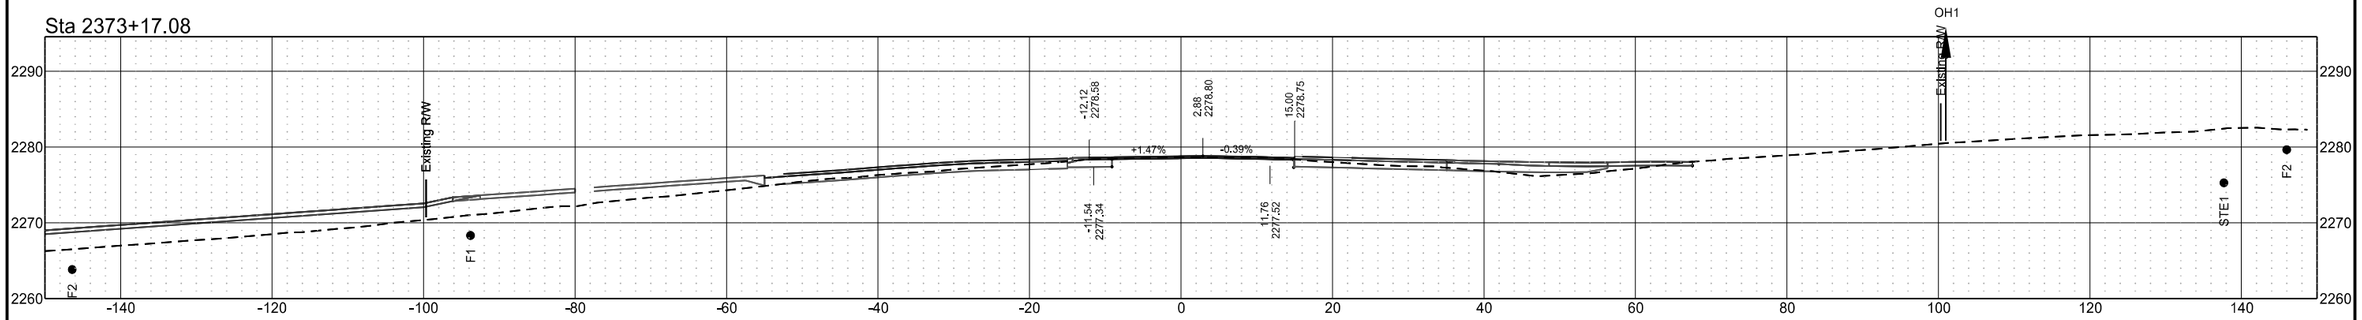


Sta 2373+07.00

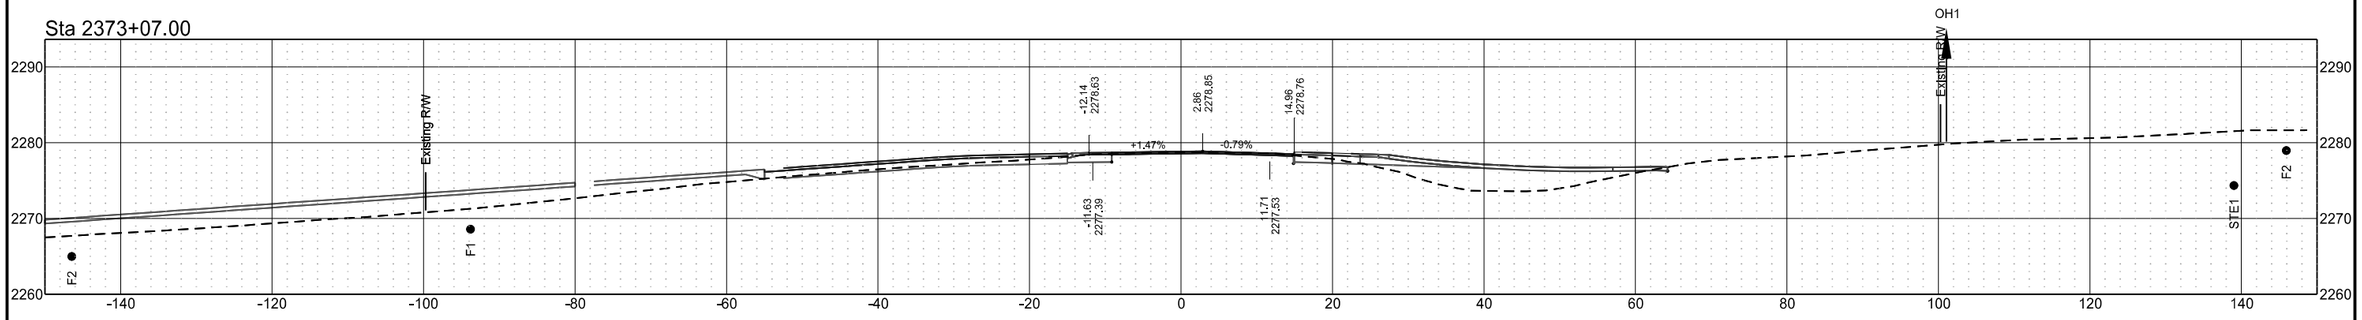

Sta 2372+00.00

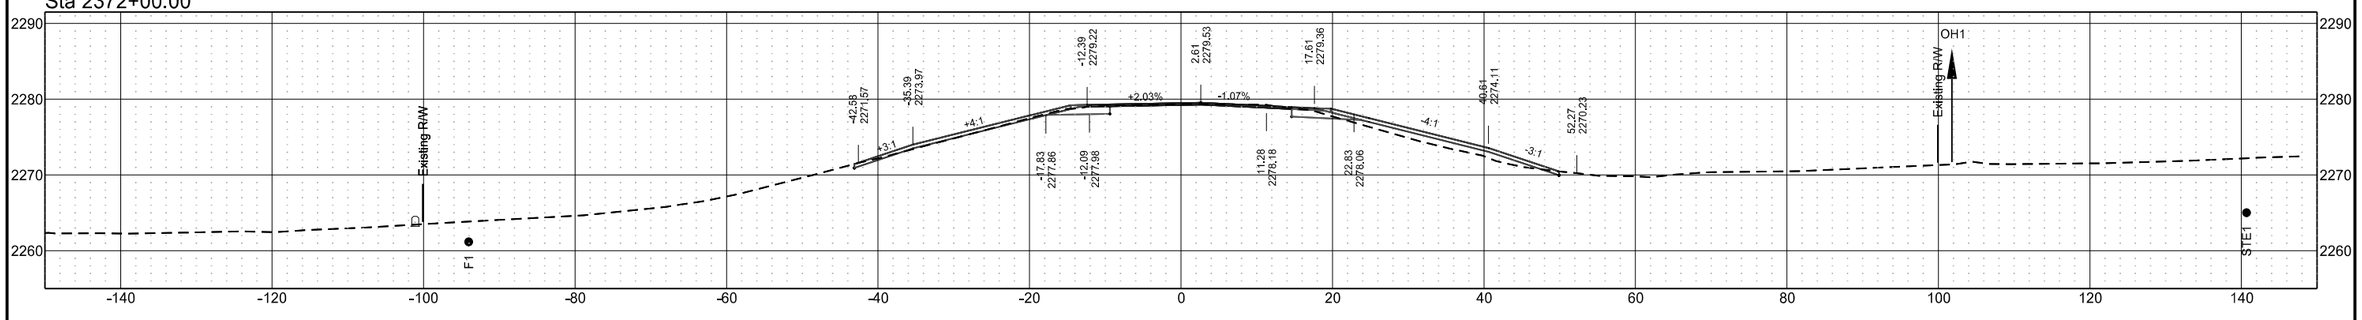


Sta 2371+00.00

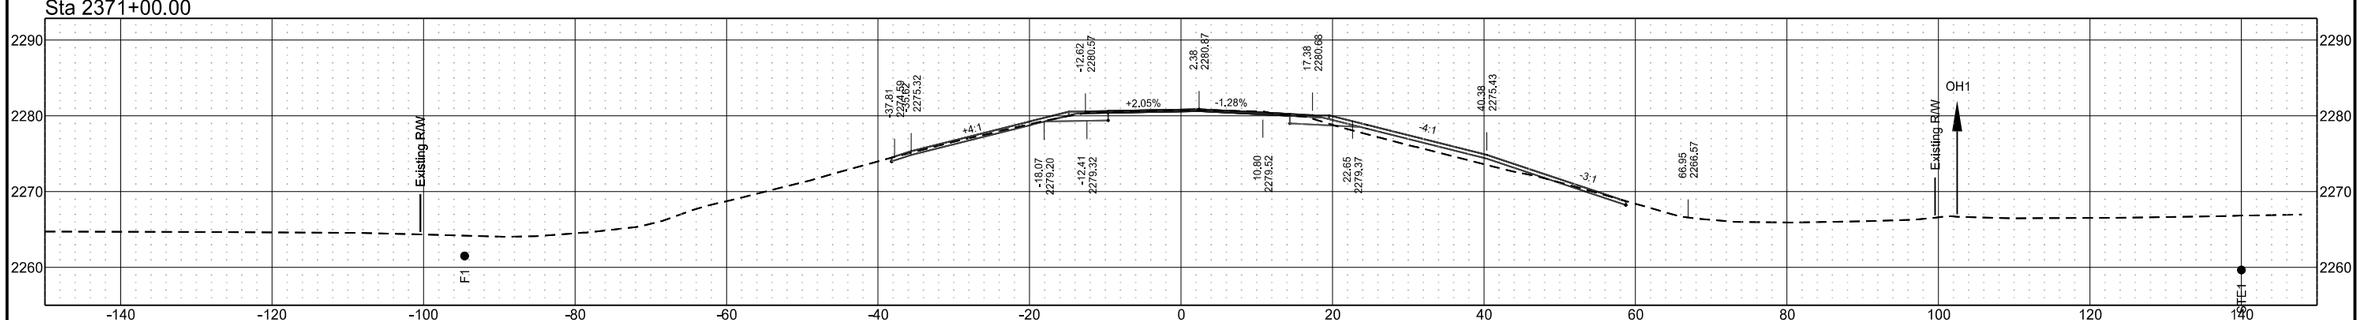


ND 49 - Grant County

	STATE	PROJECT NO.	SECTION NO.	SHEET NO.
	ND	X-1-049(031)036	200	133


Sta 2375+00.00

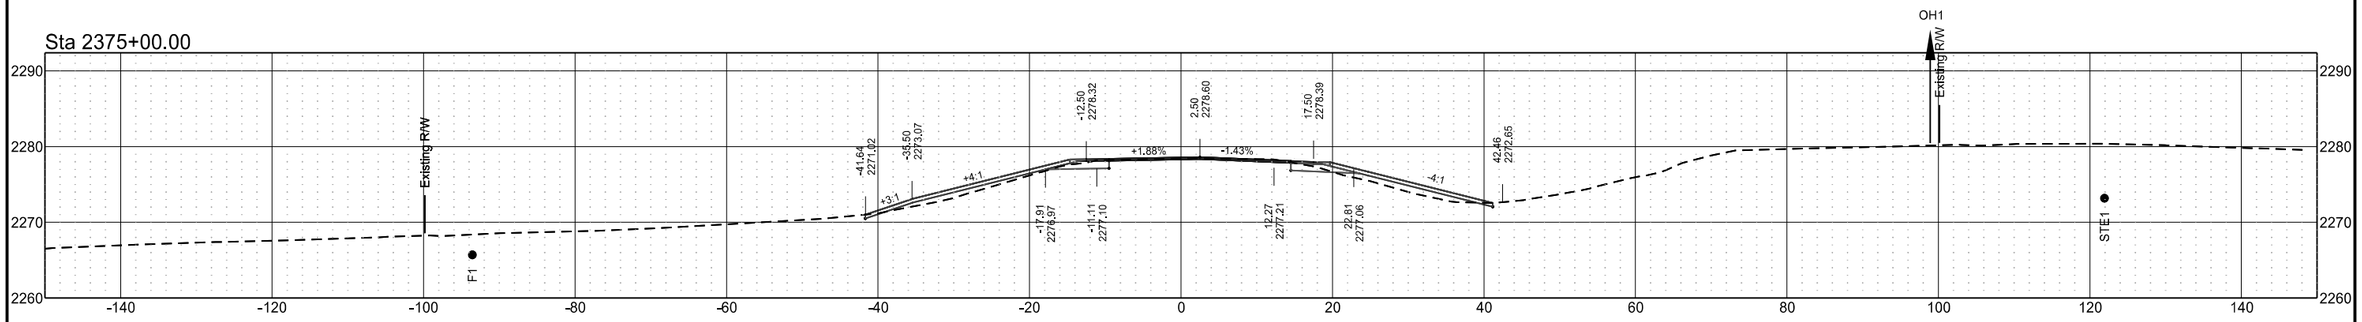

Sta 2374+00.00

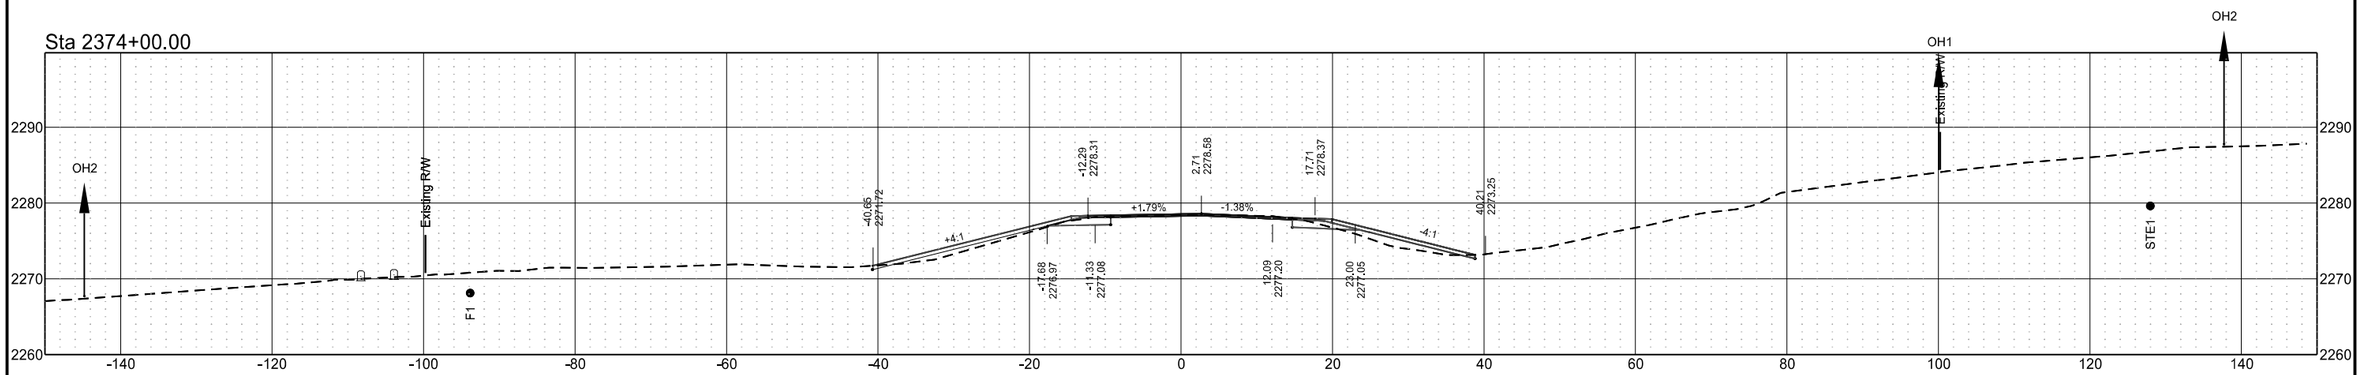


Sta 2373+34.00

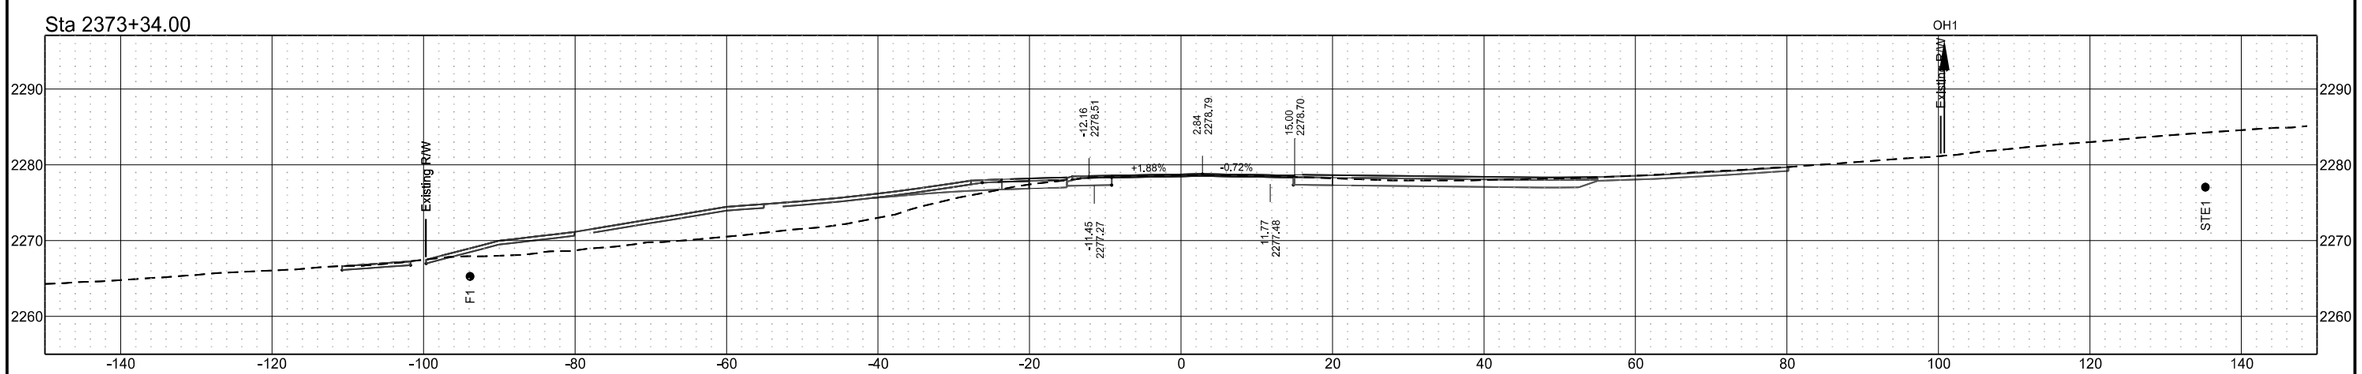


ND 49 - Grant County

	STATE	PROJECT NO.	SECTION NO.	SHEET NO.
	ND	X-1-049(031)036	200	134


Sta 2378+00.00

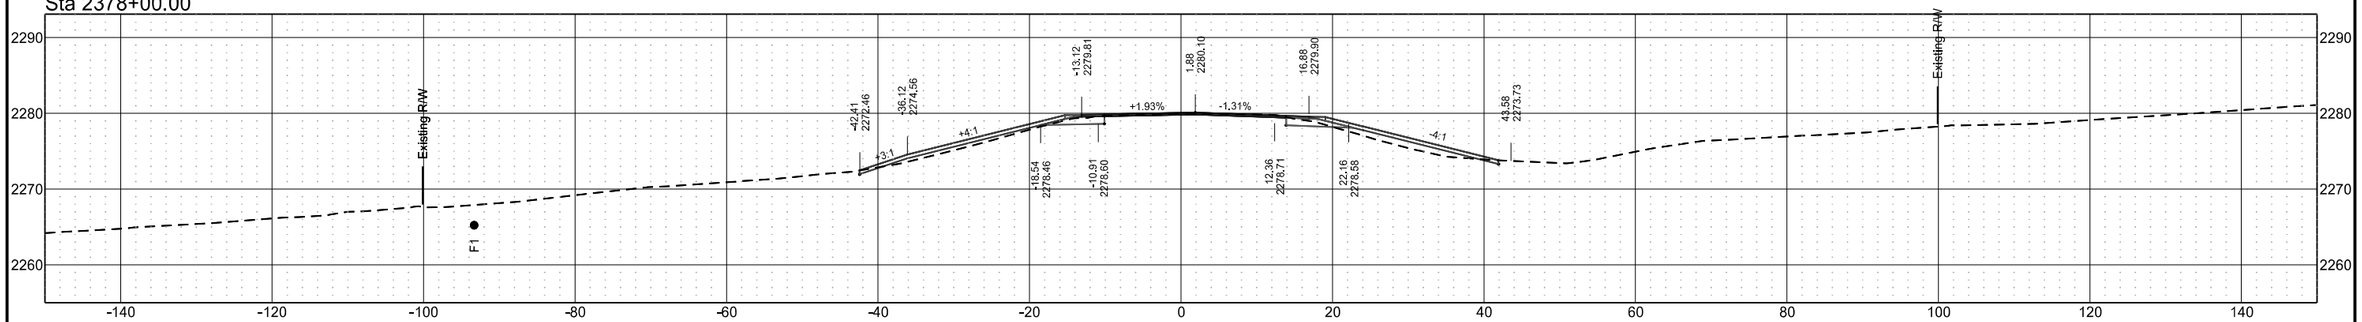

Sta 2377+00.00

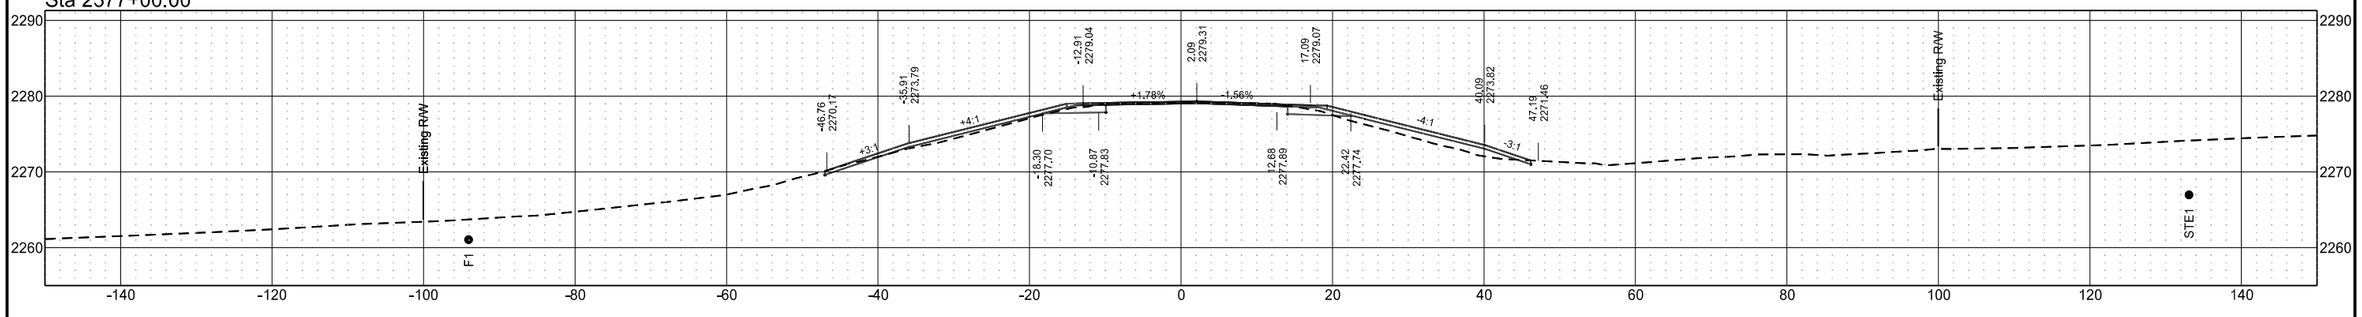


Sta 2376+00.00

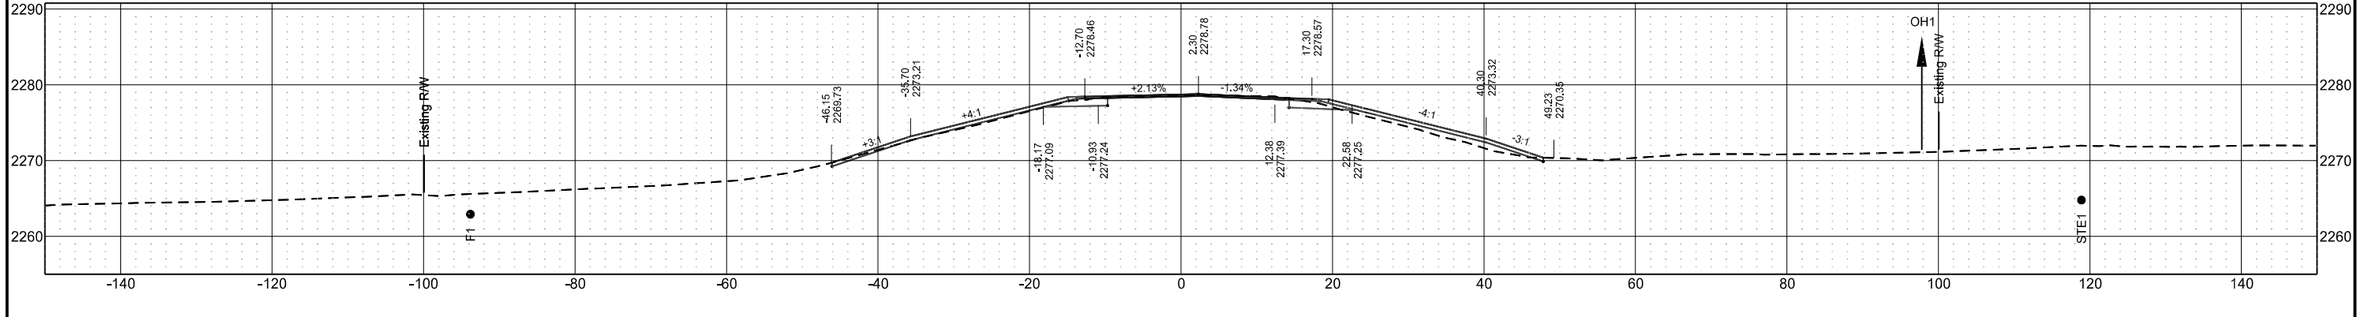


ND 49 - Grant County

	STATE	PROJECT NO.	SECTION NO.	SHEET NO.
	ND	X-1-049(031)036	200	135


Sta 2381+00.00

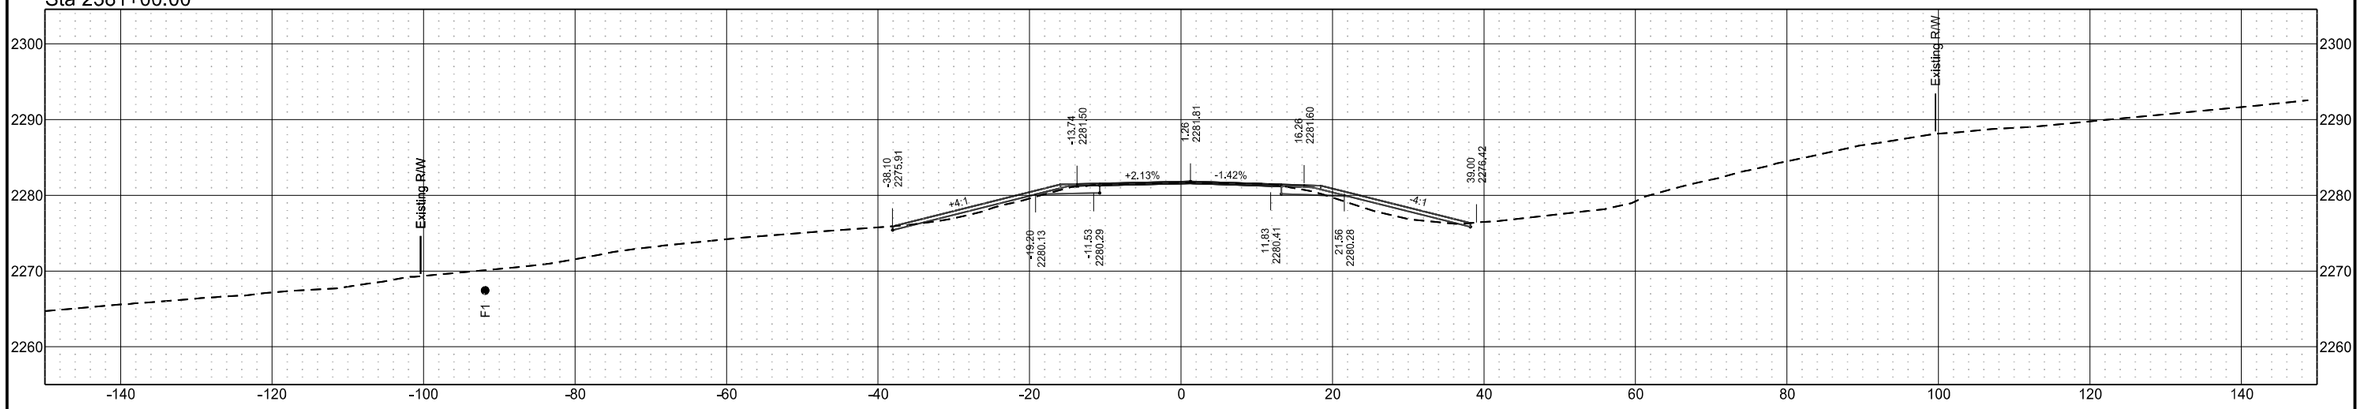

Sta 2380+00.00

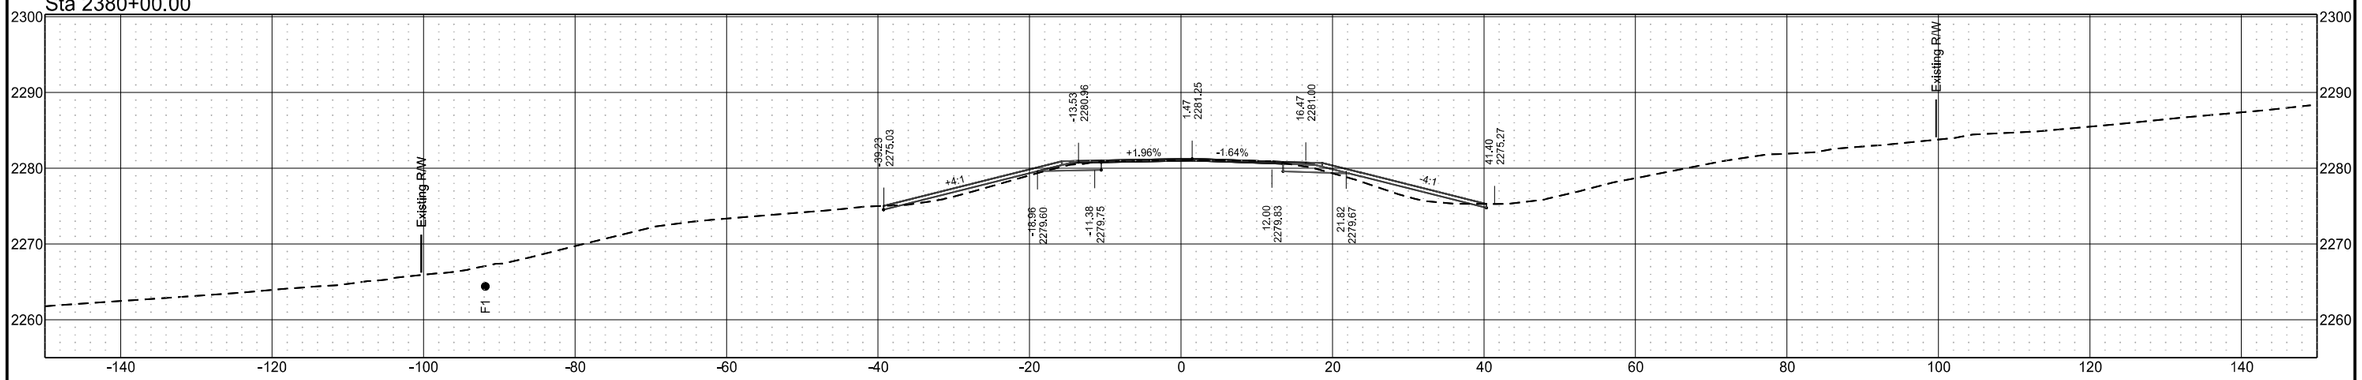


Sta 2379+00.00

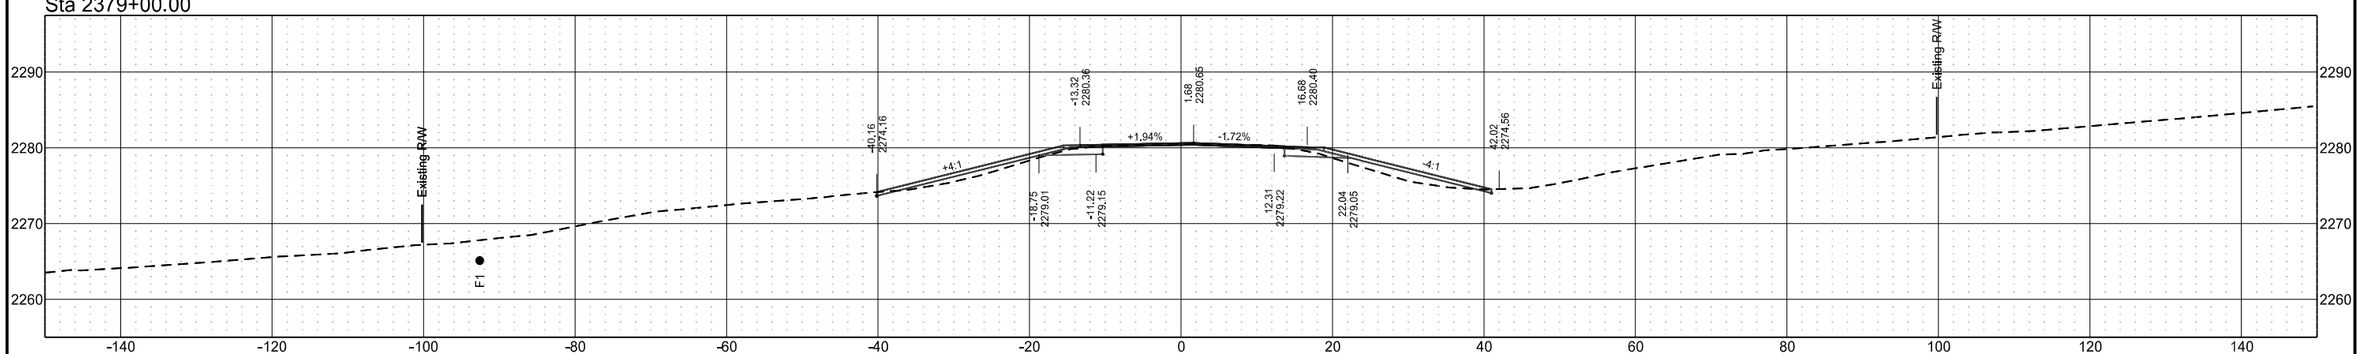


ND 49 - Grant County

	STATE	PROJECT NO.	SECTION NO.	SHEET NO.
	ND	X-1-049(031)036	200	136


Sta 2384+00.00

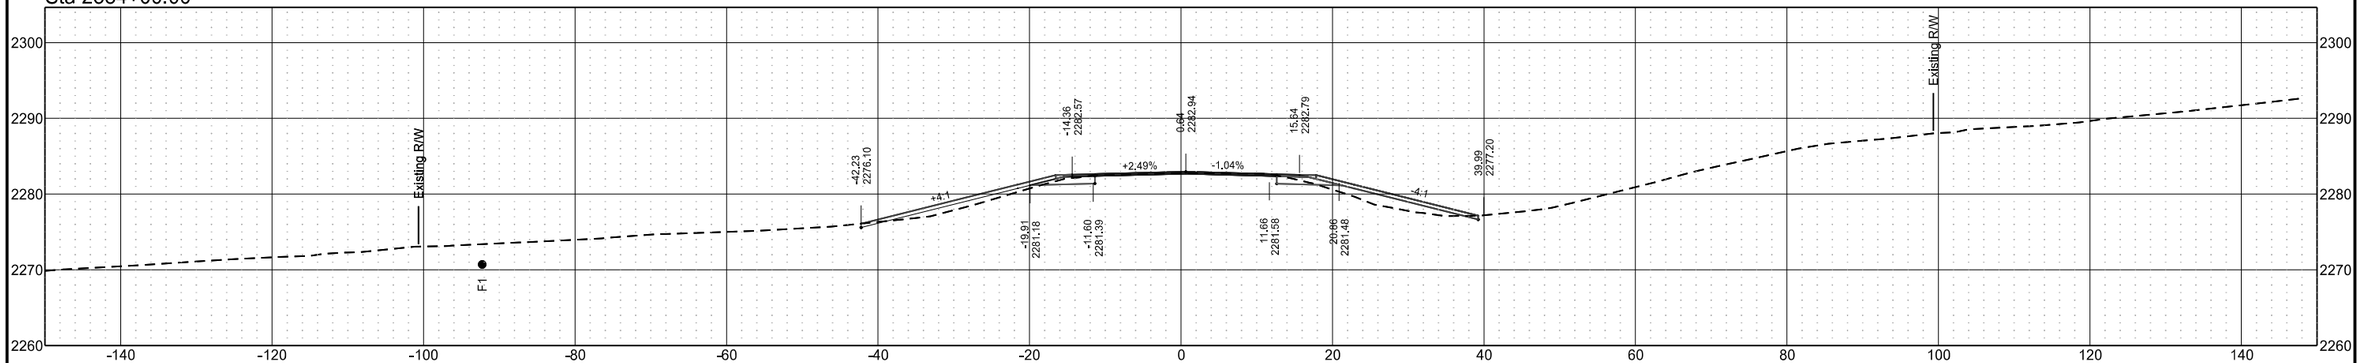

Sta 2383+00.00

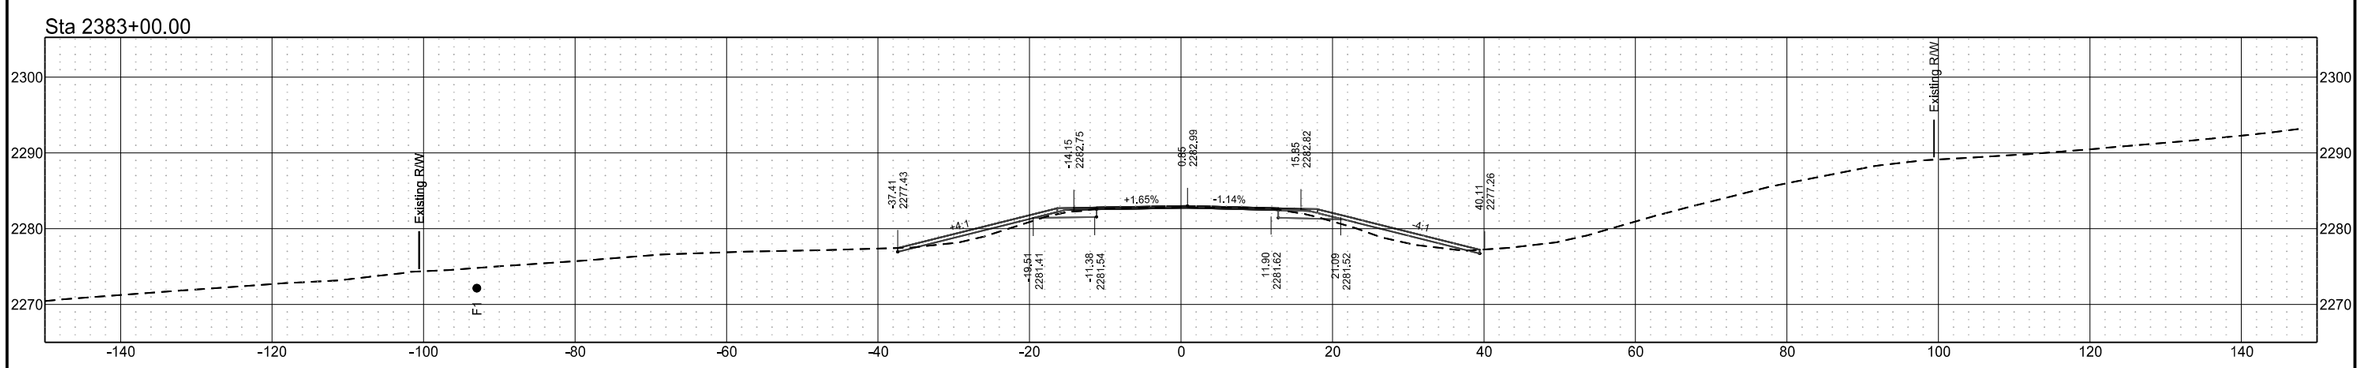


Sta 2382+00.00

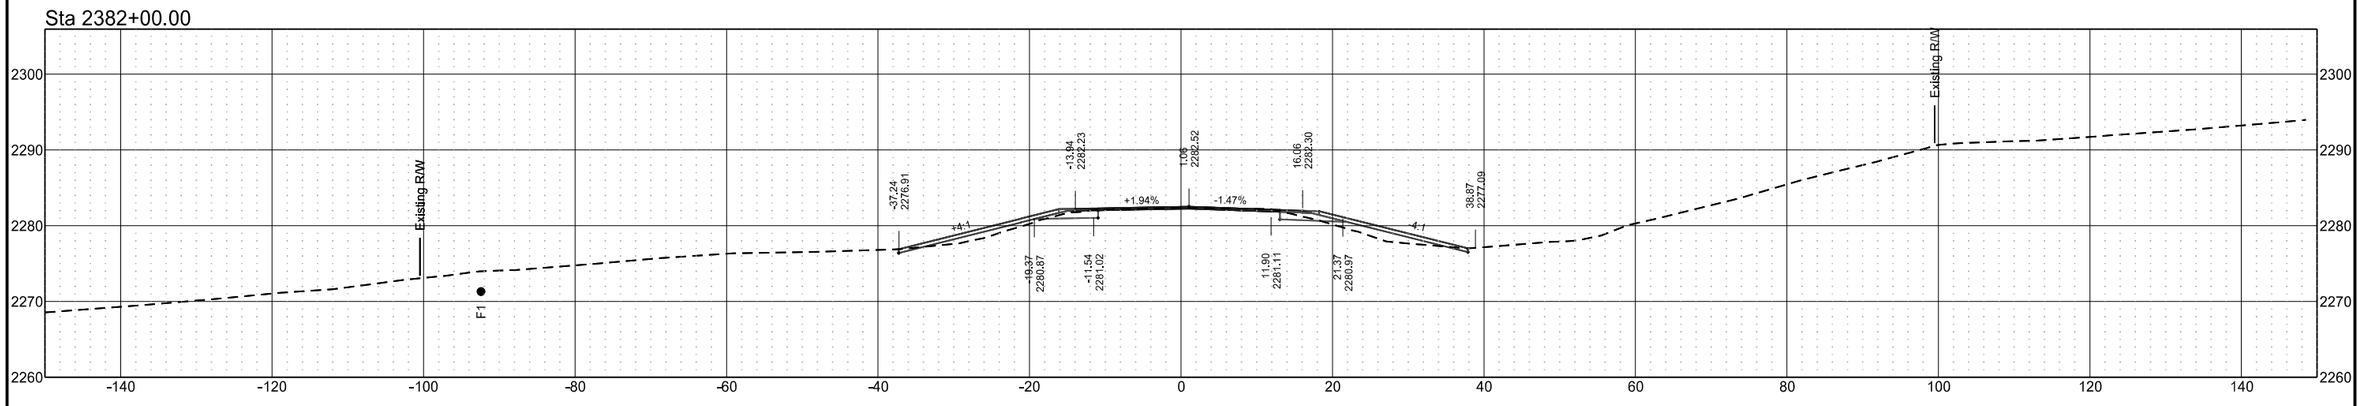


ND 49 - Grant County

	STATE	PROJECT NO.	SECTION NO.	SHEET NO.
	ND	X-1-049(031)036	200	137


Sta 2387+02.00

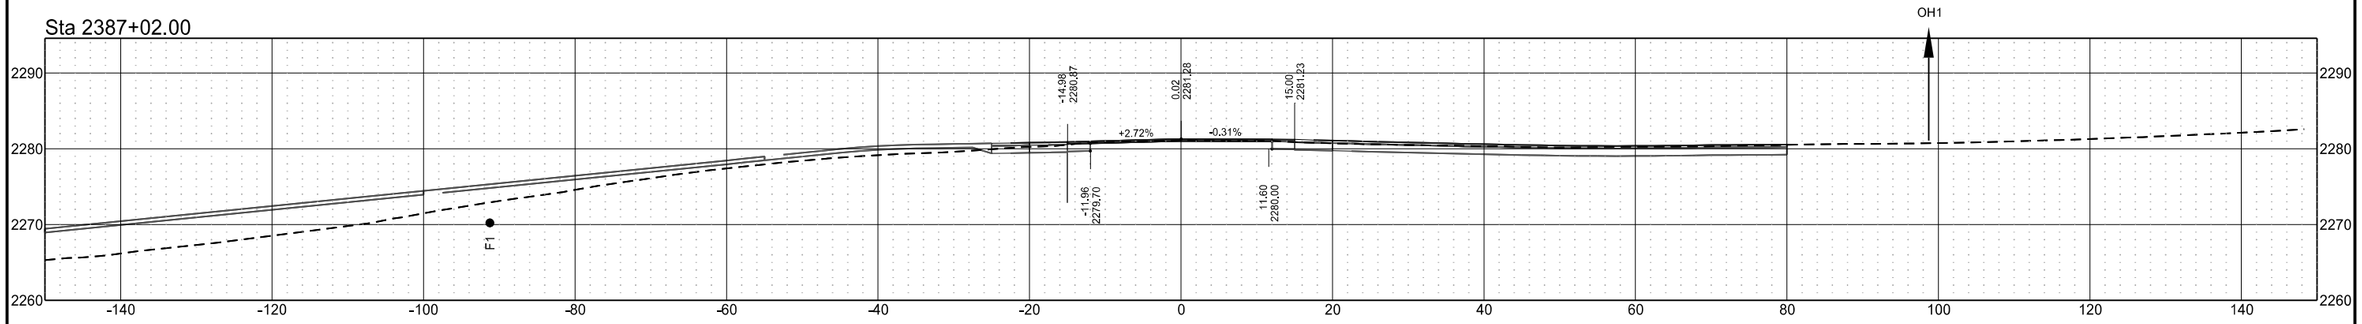

Sta 2386+00.00

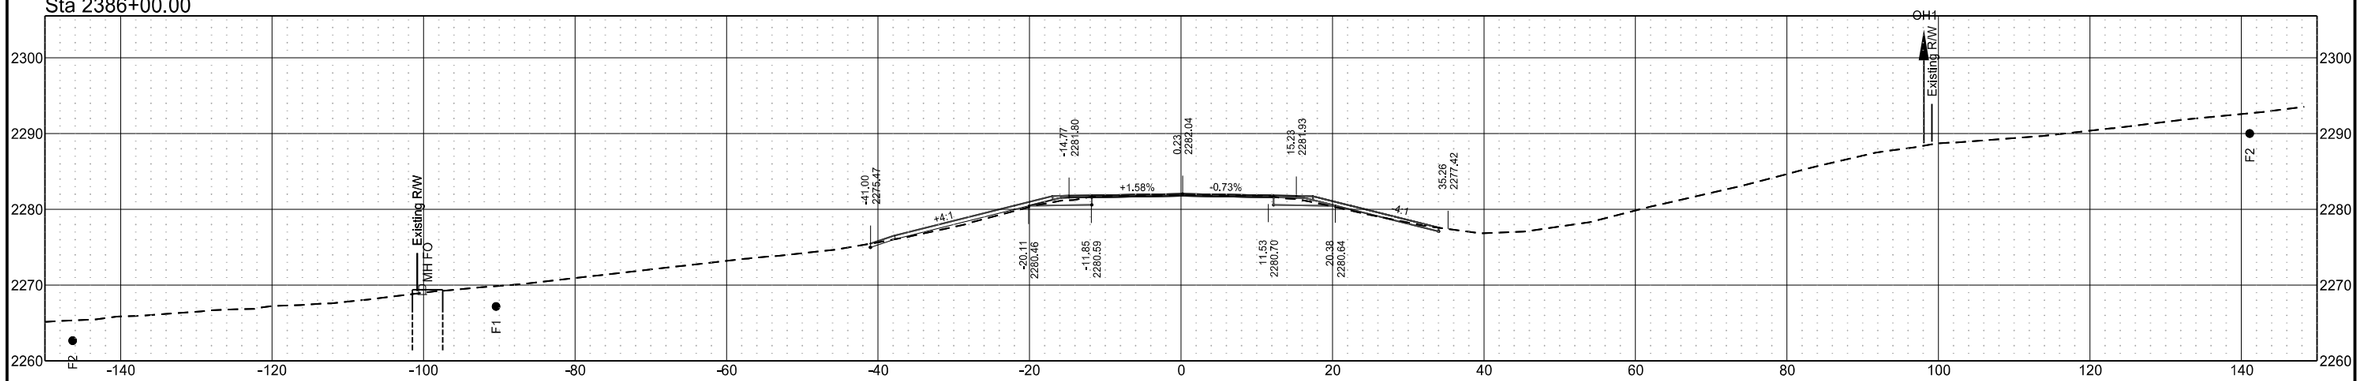


Sta 2385+00.00

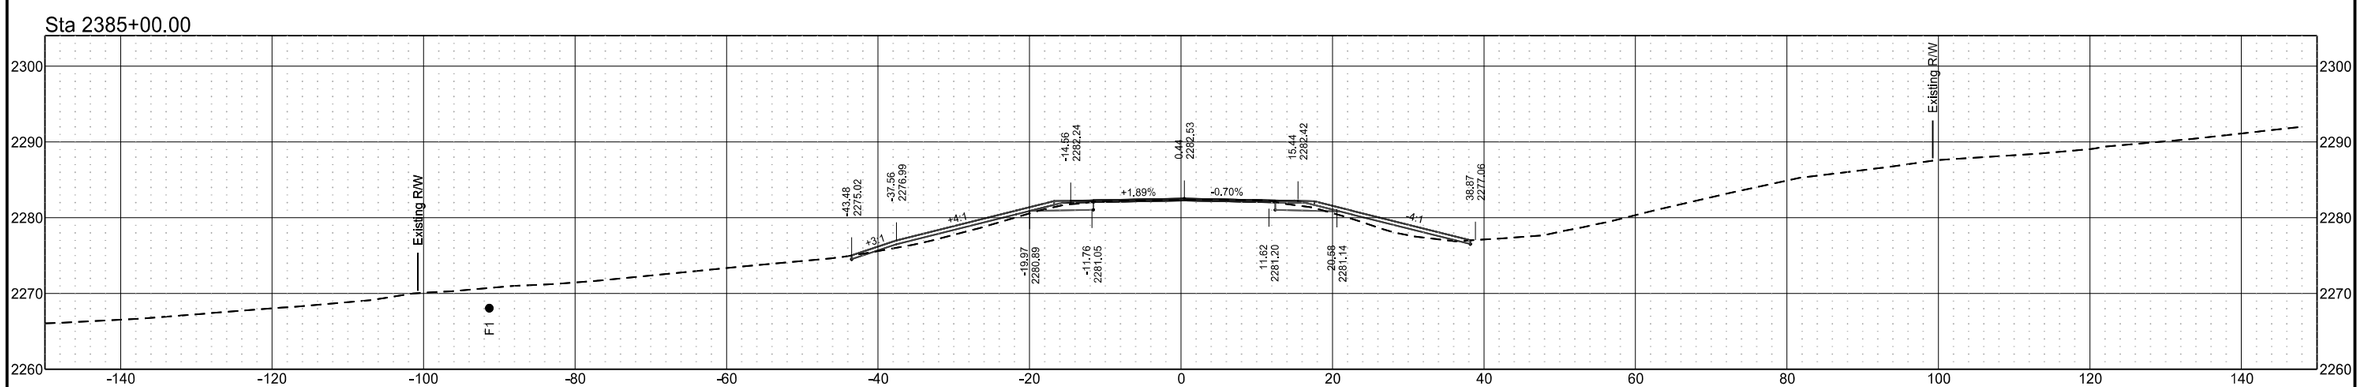


ND 49 - Grant County

	STATE	PROJECT NO.	SECTION NO.	SHEET NO.
	ND	X-1-049(031)036	200	138


Sta 2390+00.00

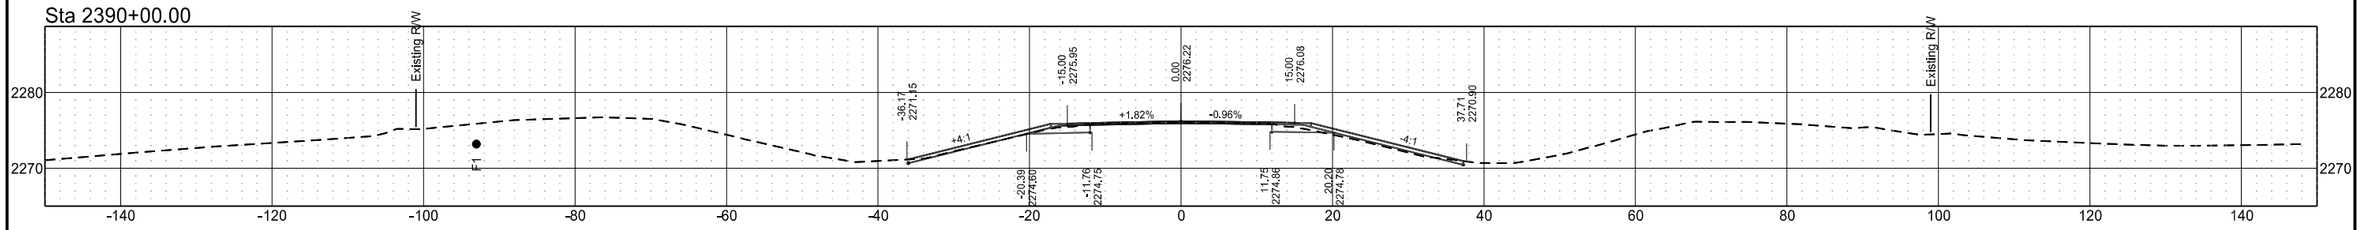


Sta 2389+00.00

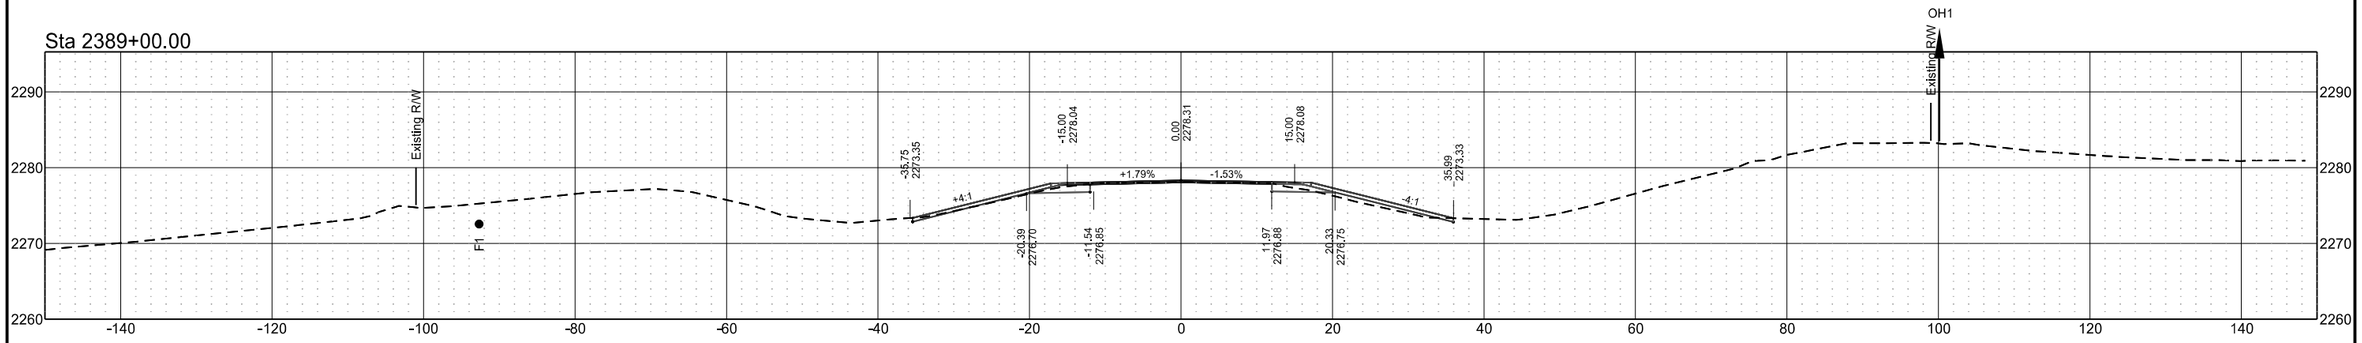

Sta 2388+00.00

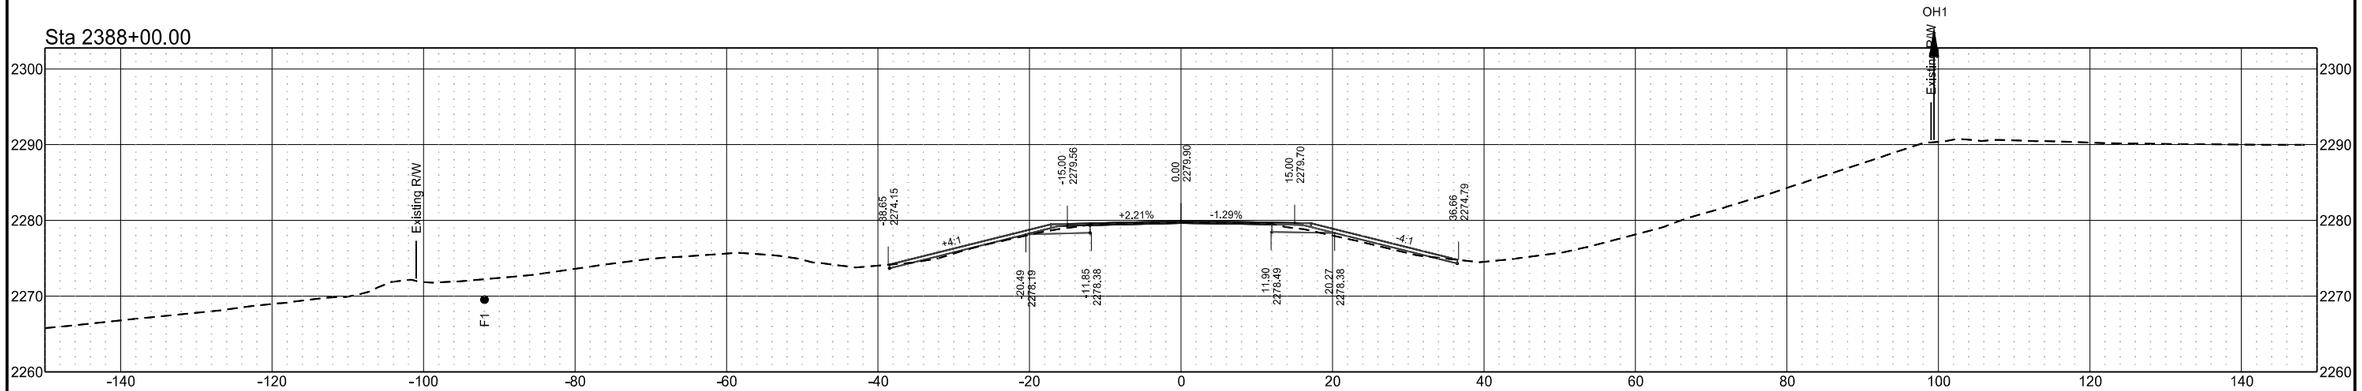


Sta 2387+10.88

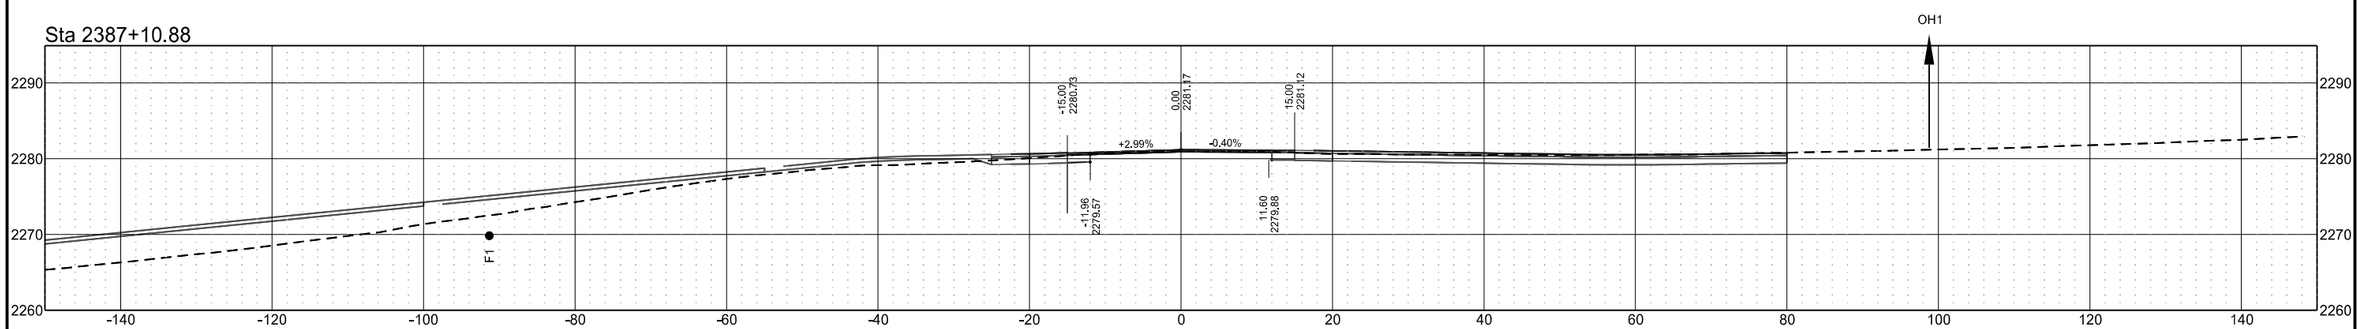


	STATE	PROJECT NO.	SECTION NO.	SHEET NO.
	ND	X-1-049(031)036	200	139


Sta 2394+00.00

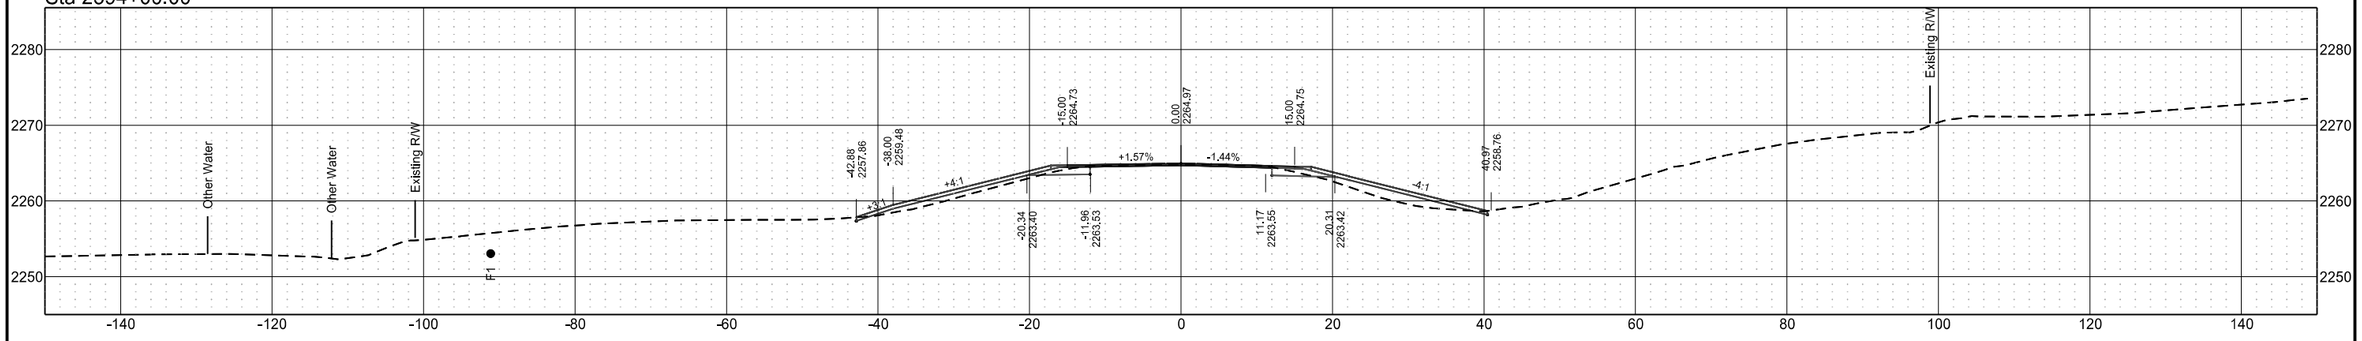


Sta 2393+00.00

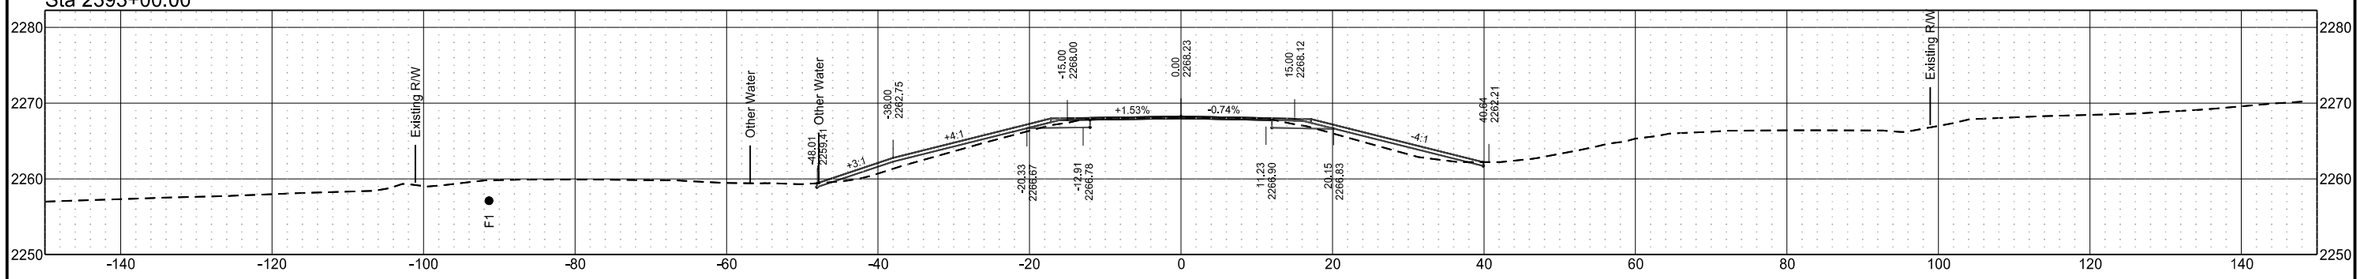

Sta 2392+00.00

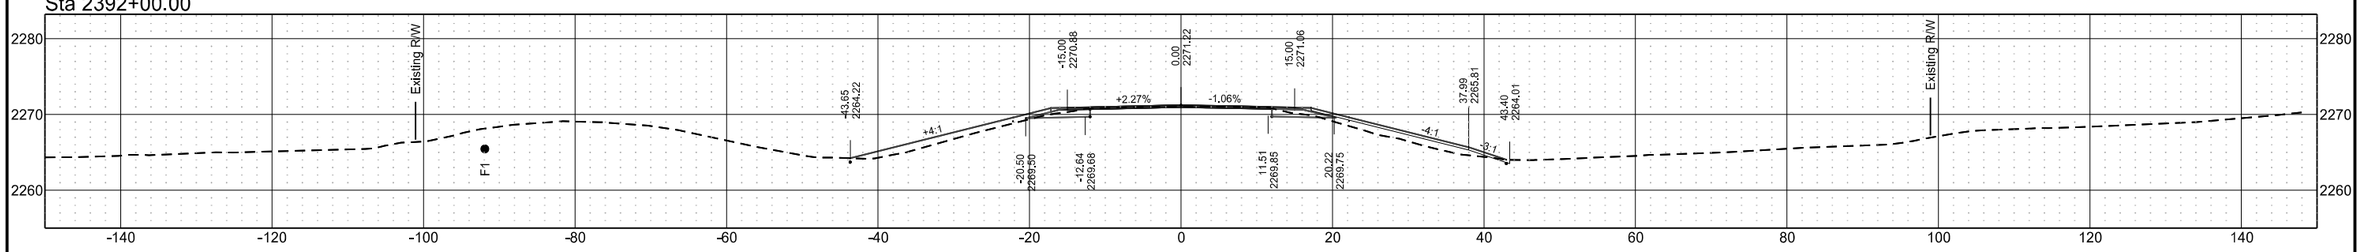


Sta 2391+00.00

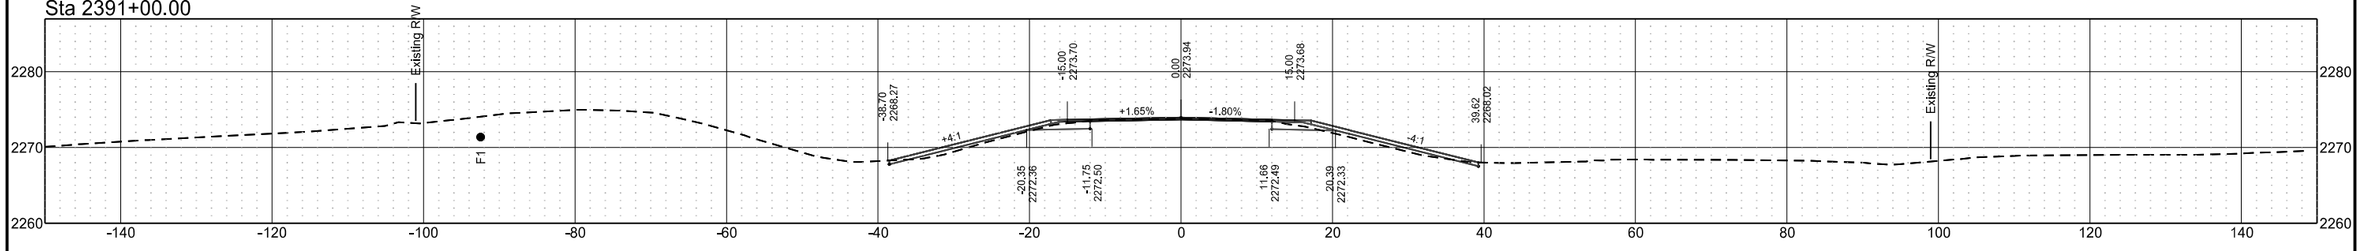


ND 49 - Grant County

	STATE	PROJECT NO.	SECTION NO.	SHEET NO.
	ND	X-1-049(031)036	200	140


Sta 2398+00.00

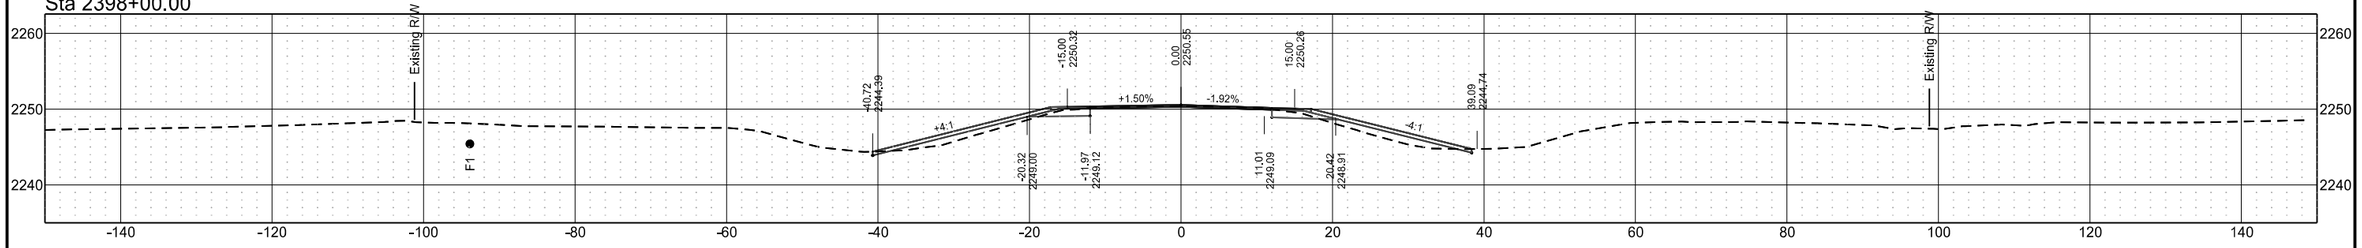


Sta 2397+00.00

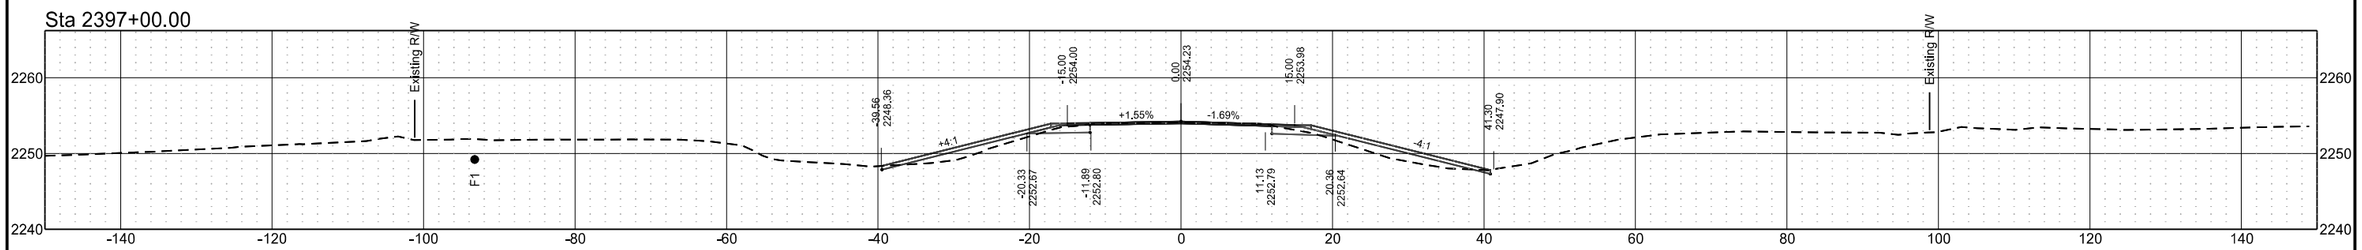

Sta 2396+00.00

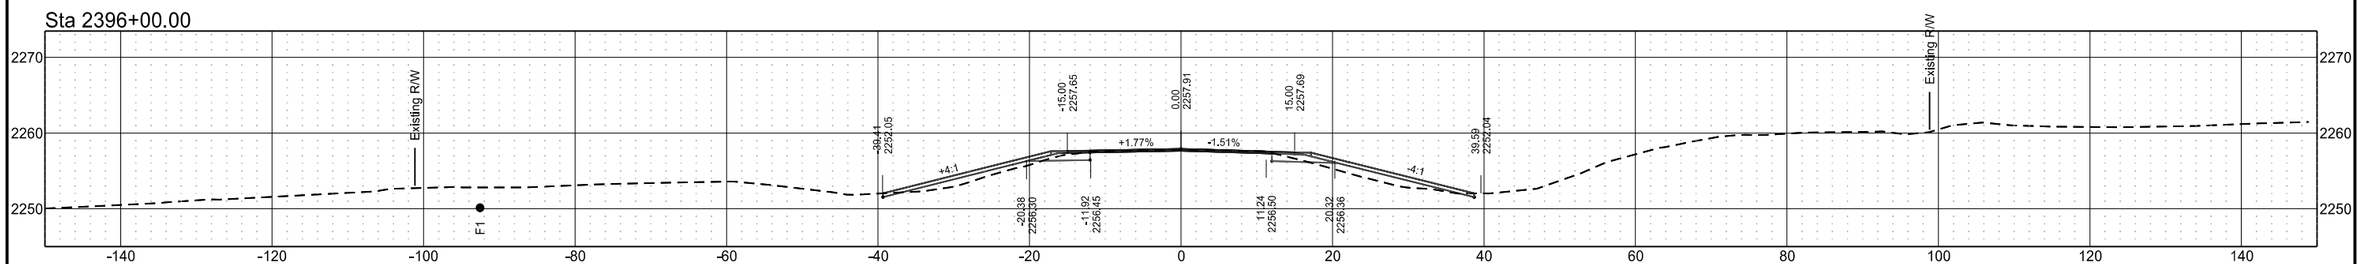


Sta 2395+00.00

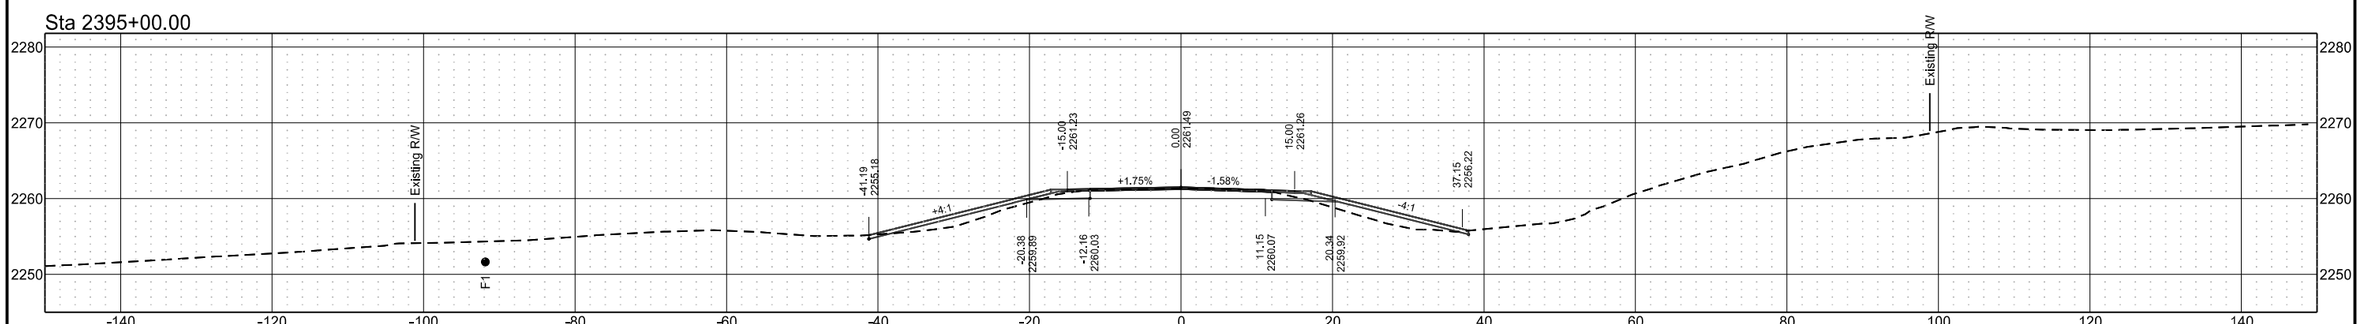


ND 49 - Grant County

	STATE	PROJECT NO.	SECTION NO.	SHEET NO.
	ND	X-1-049(031)036	200	141


Sta 2402+00.00

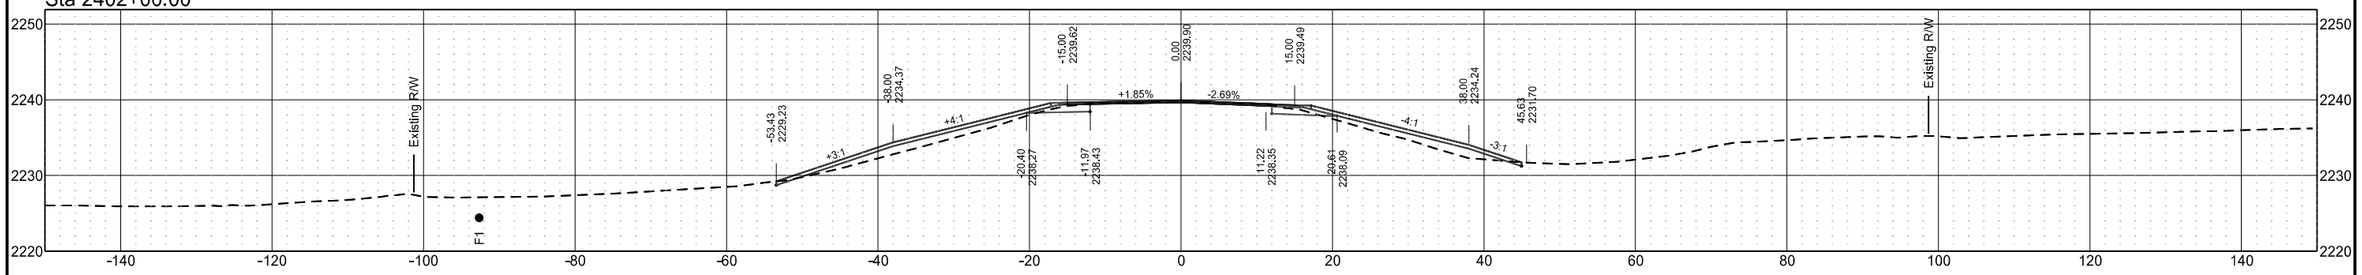


Sta 2401+00.00

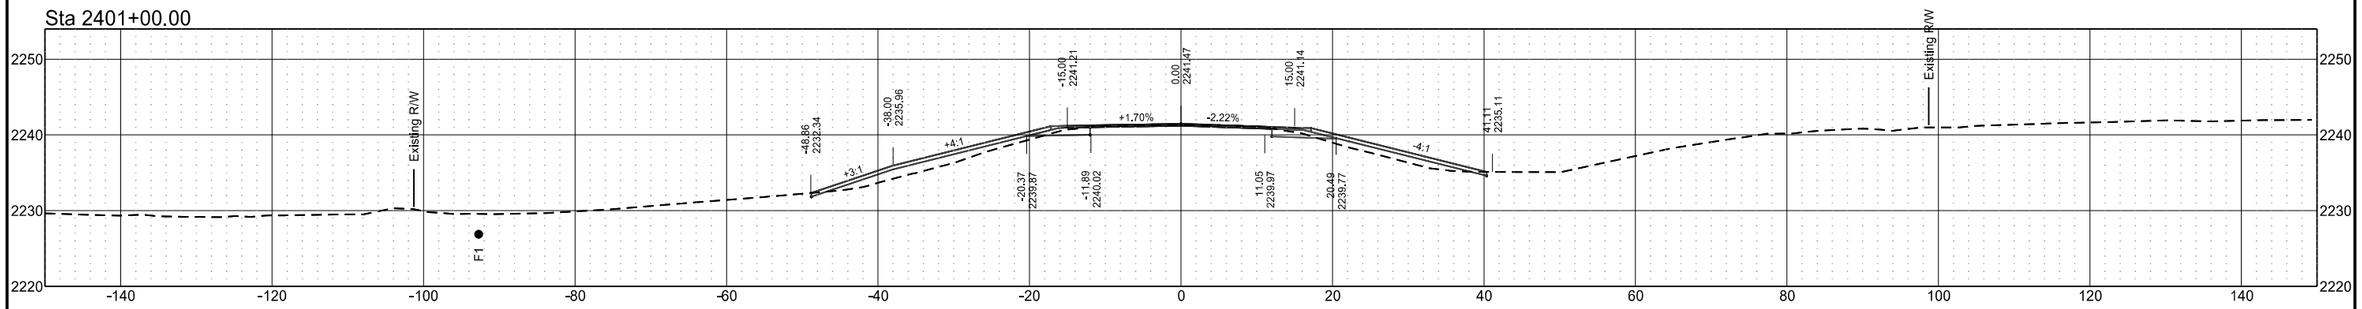

Sta 2400+00.00

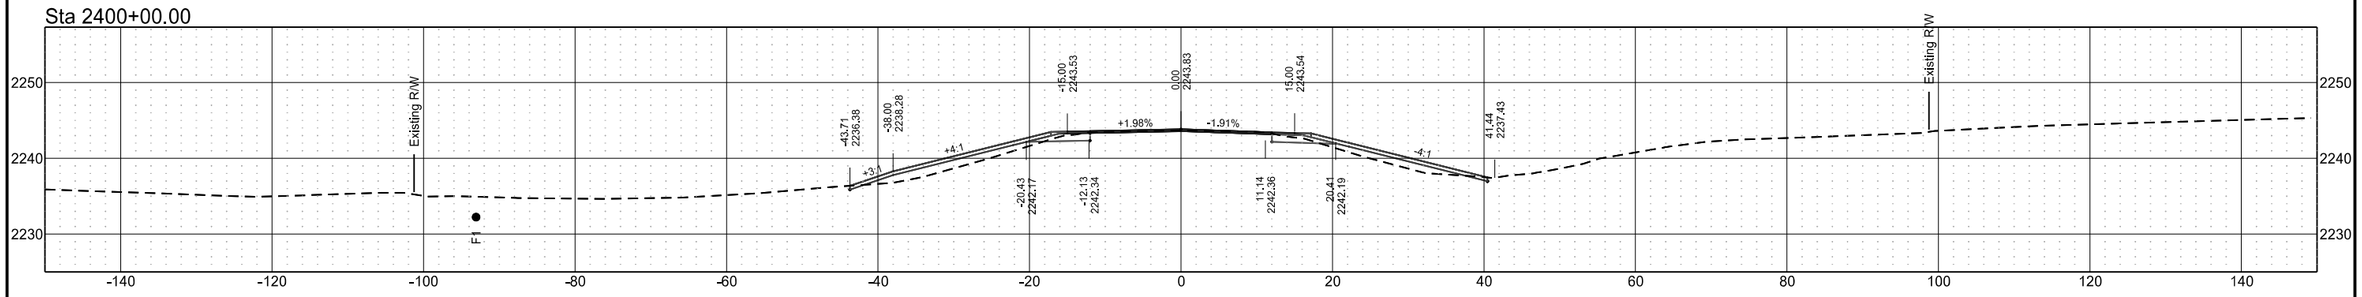


Sta 2399+00.00

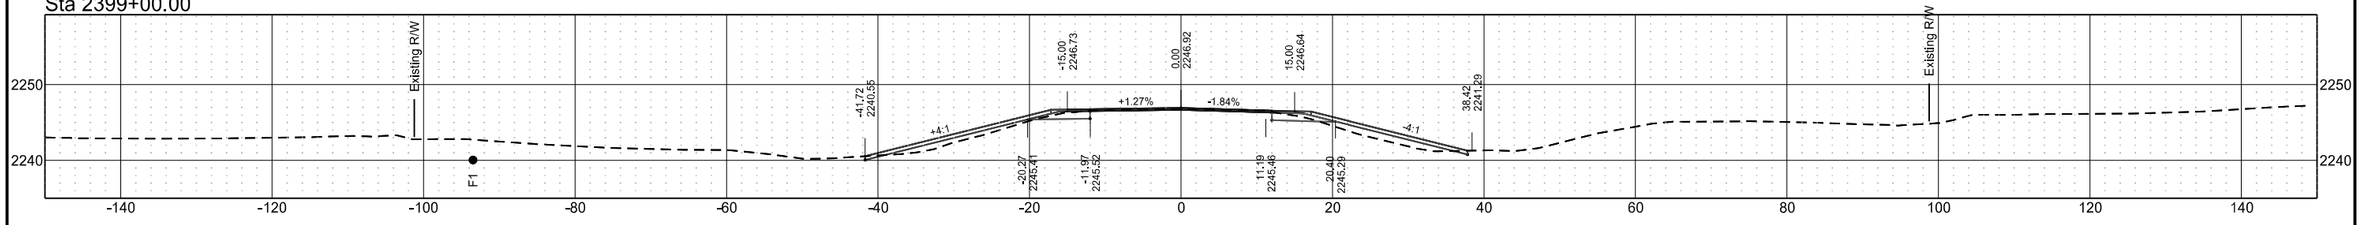


ND 49 - Grant County

	STATE	PROJECT NO.	SECTION NO.	SHEET NO.
	ND	X-1-049(031)036	200	142


Sta 2405+00.00

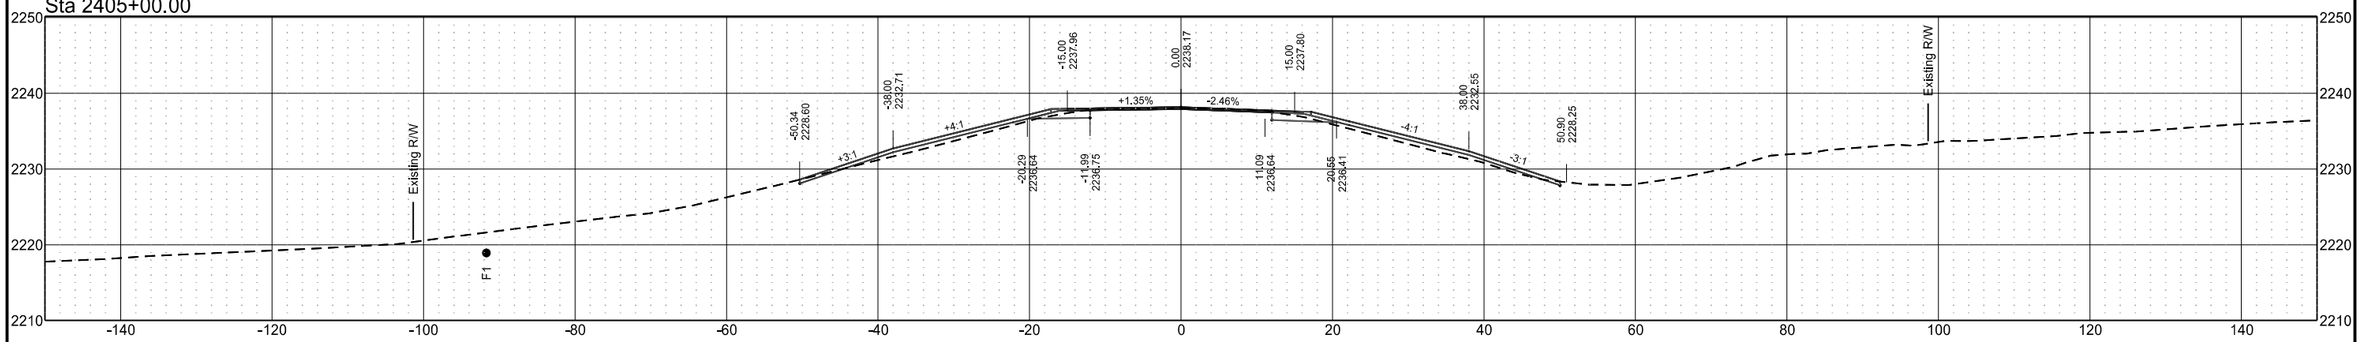

Sta 2404+00.00

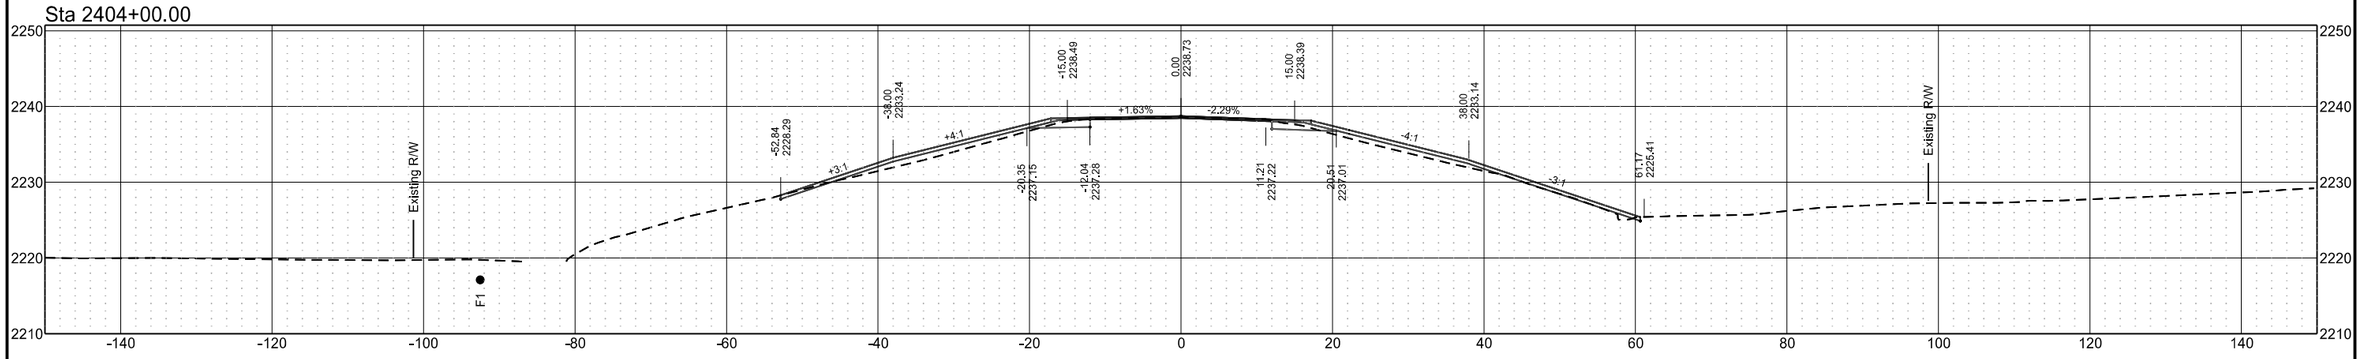


Sta 2403+00.00

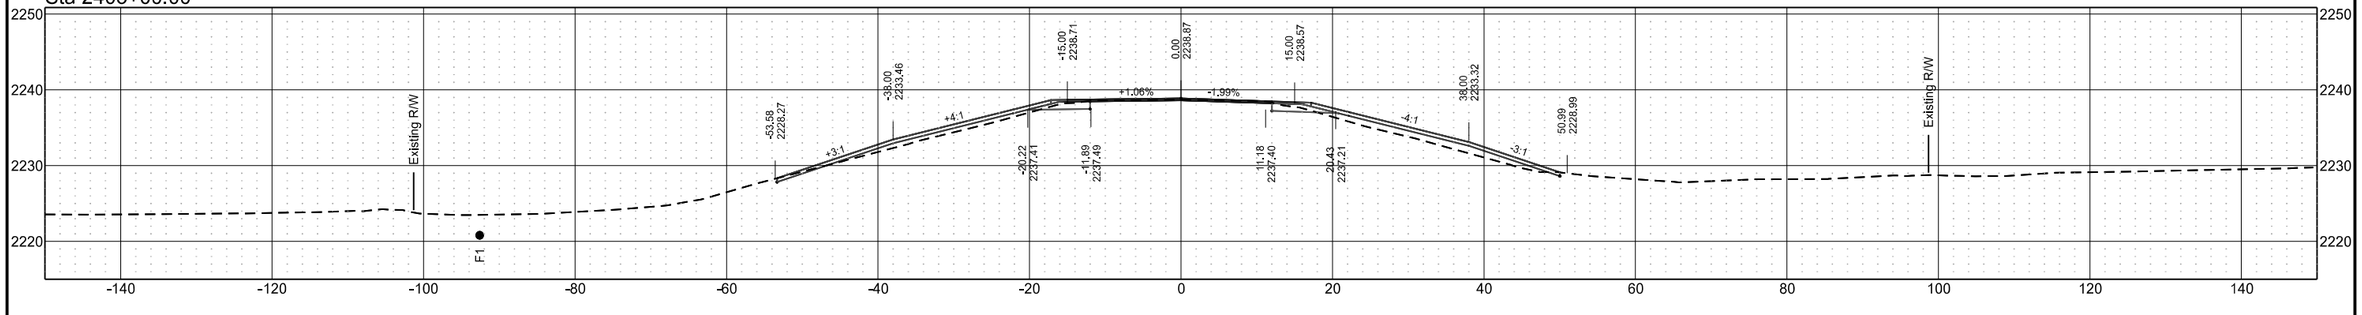


ND 49 - Grant County

	STATE	PROJECT NO.	SECTION NO.	SHEET NO.
	ND	X-1-049(031)036	200	143


Sta 2407+12.00

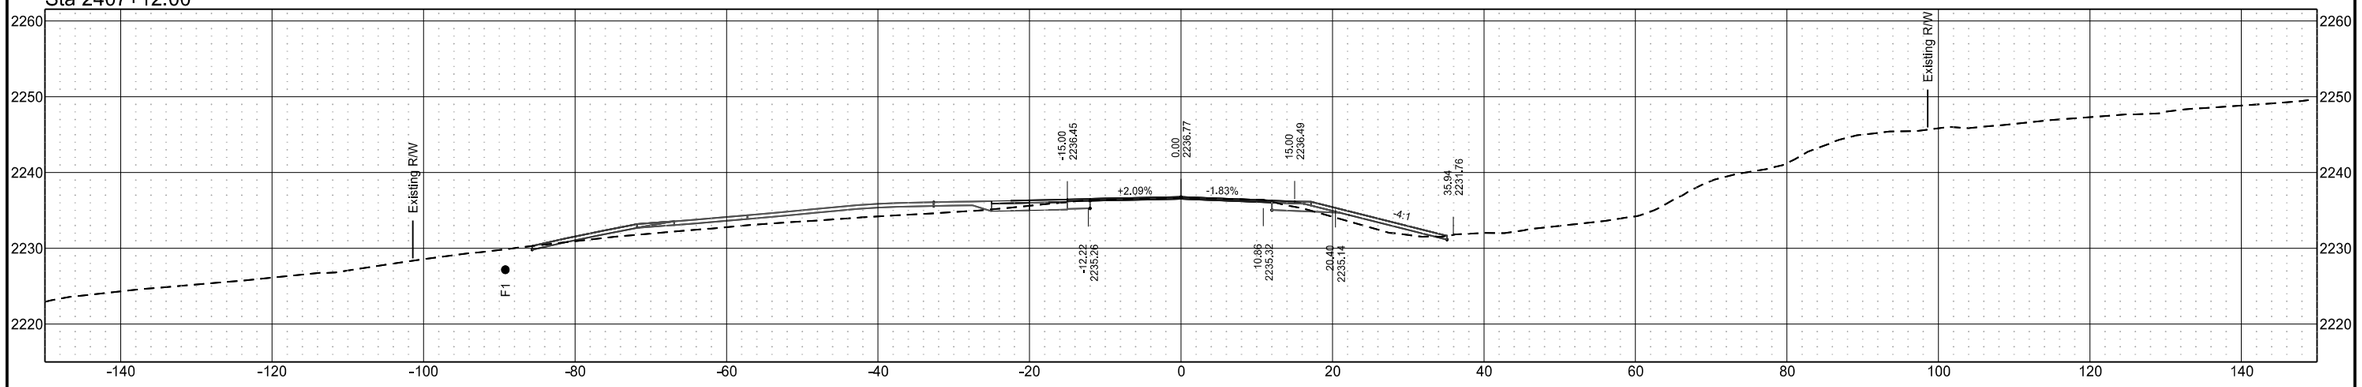

Sta 2406+25.00

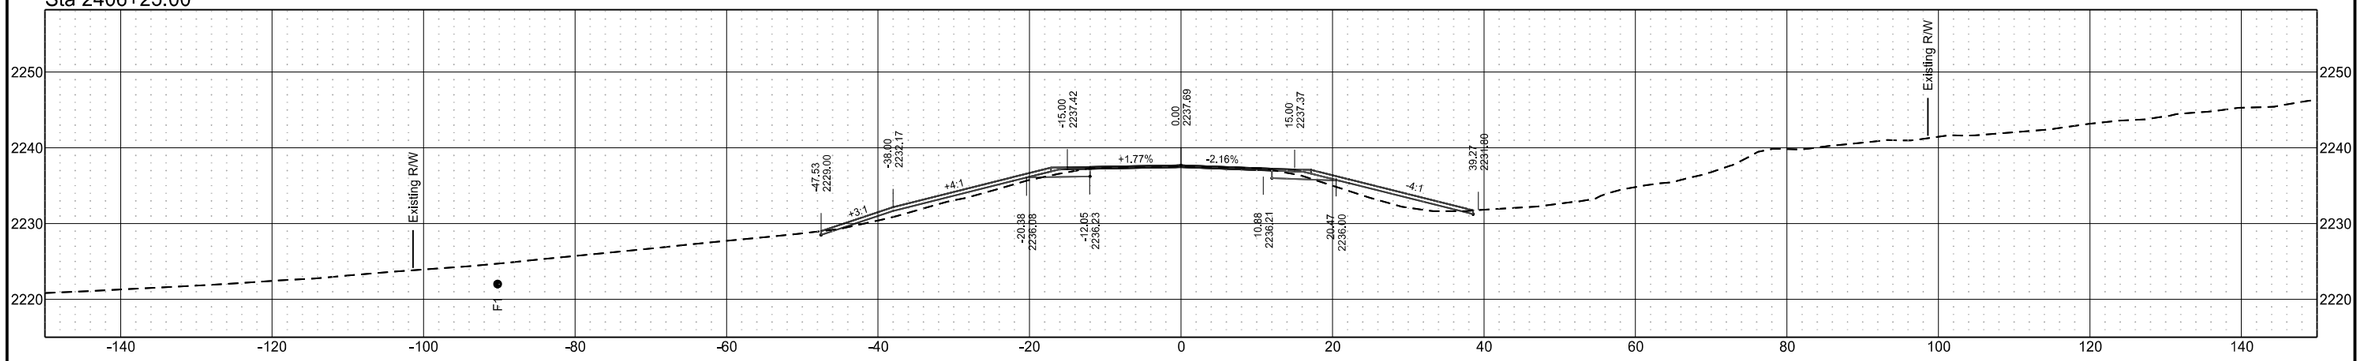


Sta 2406+00.00

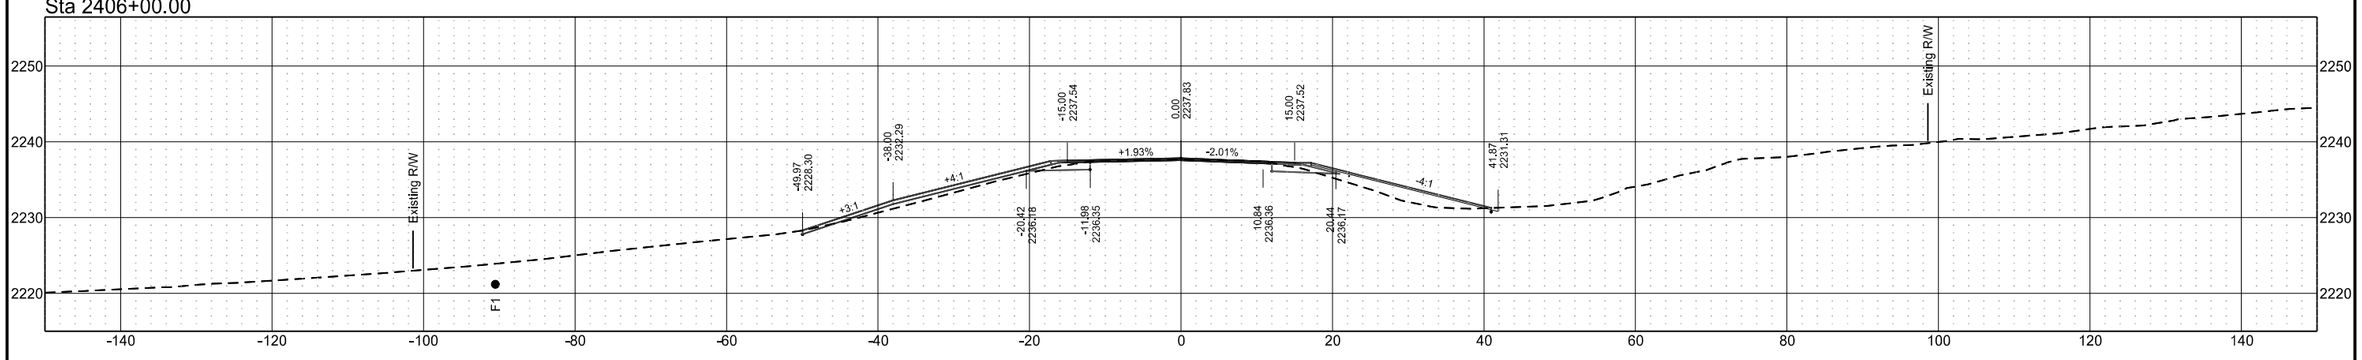


ND 49 - Grant County

	STATE	PROJECT NO.	SECTION NO.	SHEET NO.
	ND	X-1-049(031)036	200	144


Sta 2409+00.00

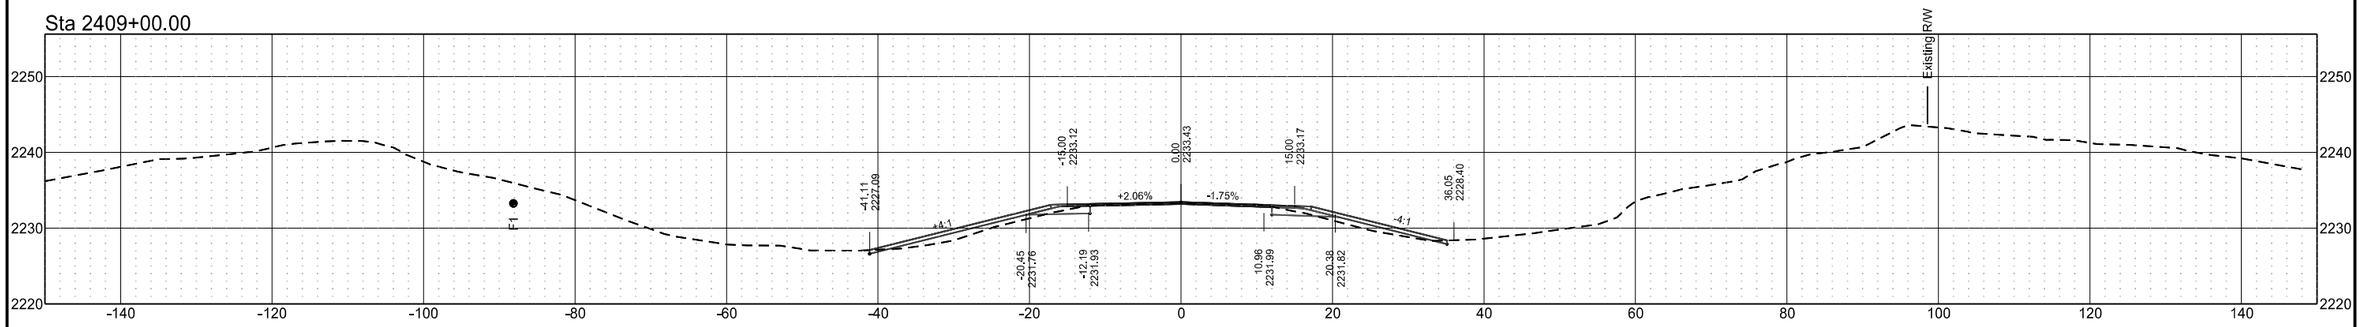

Sta 2408+00.00

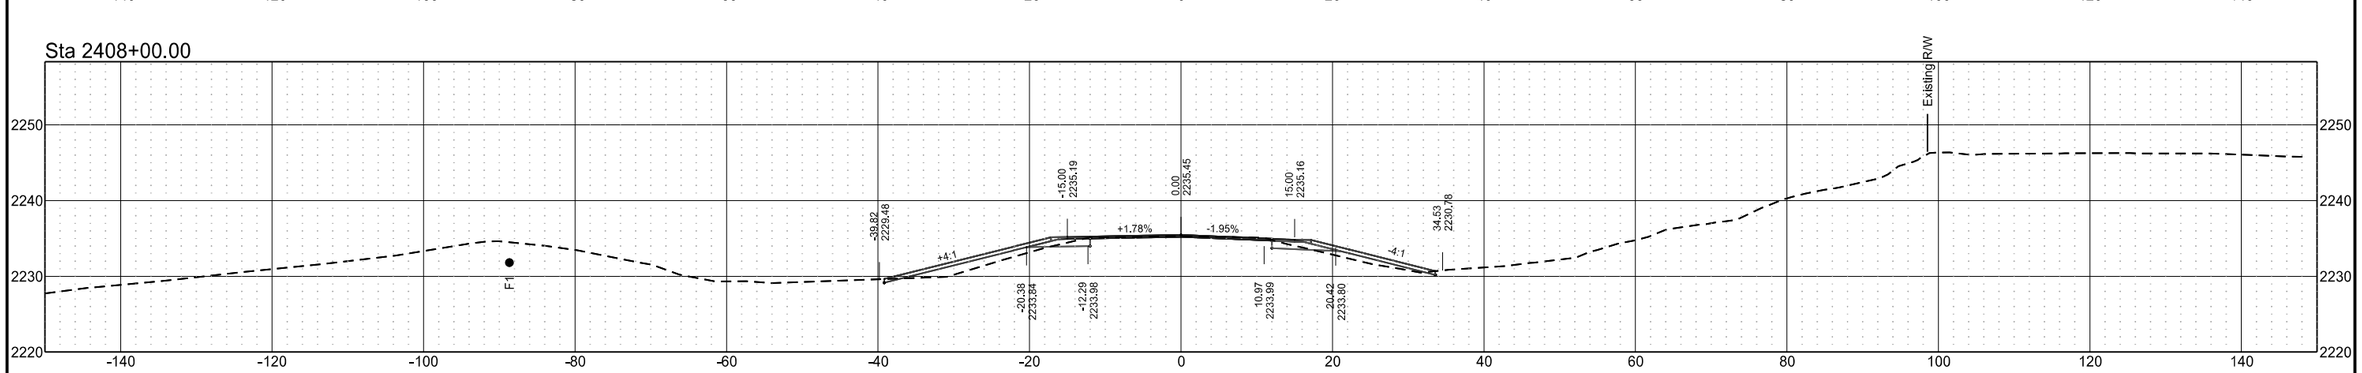


Sta 2407+75.00

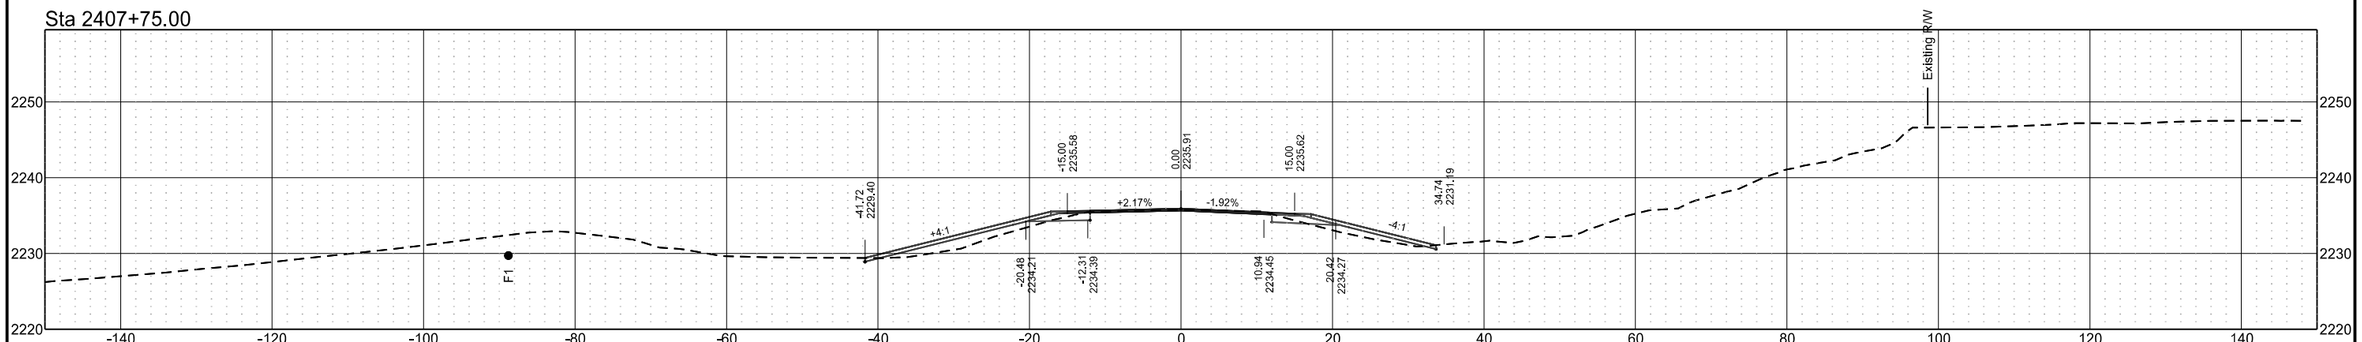


ND 49 - Grant County

	STATE	PROJECT NO.	SECTION NO.	SHEET NO.
	ND	X-1-049(031)036	200	145


Sta 2412+00.00

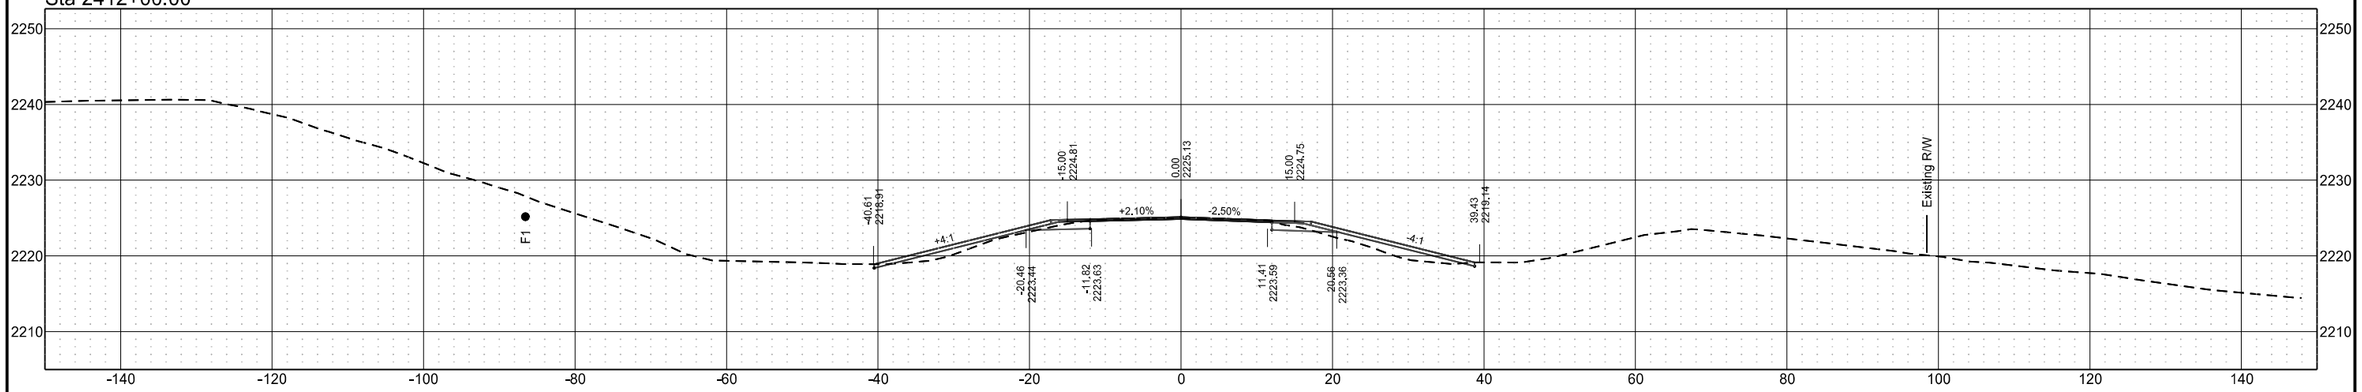

Sta 2411+00.00

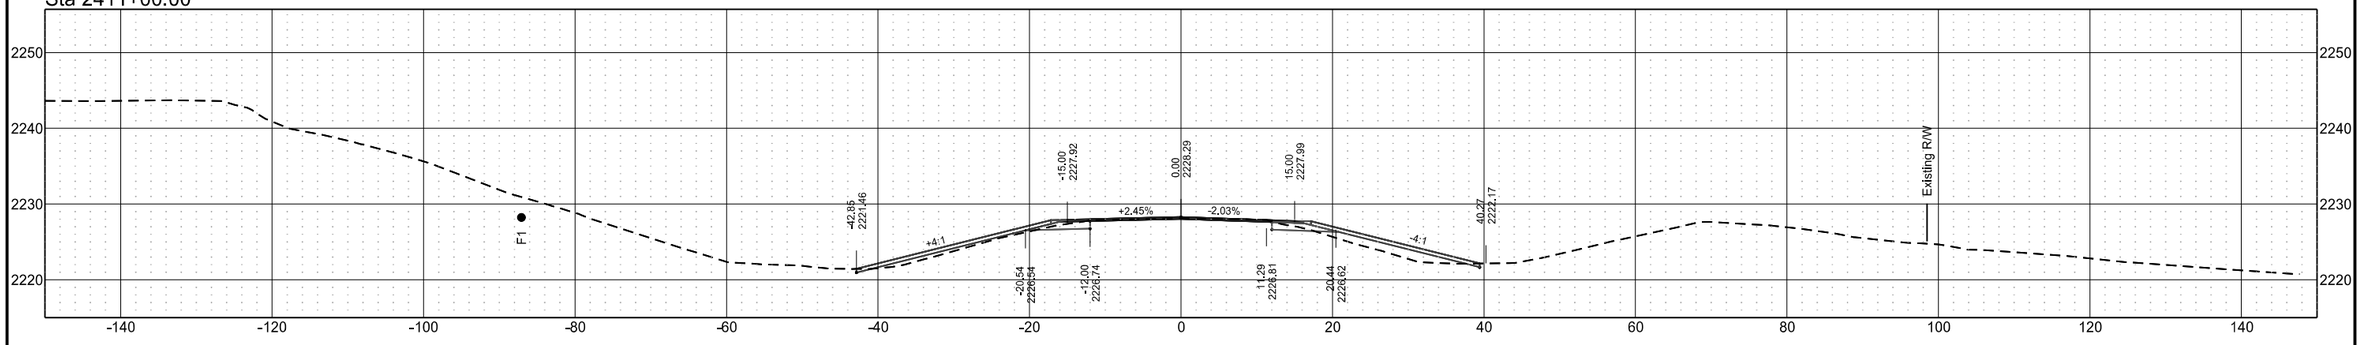


Sta 2410+00.00

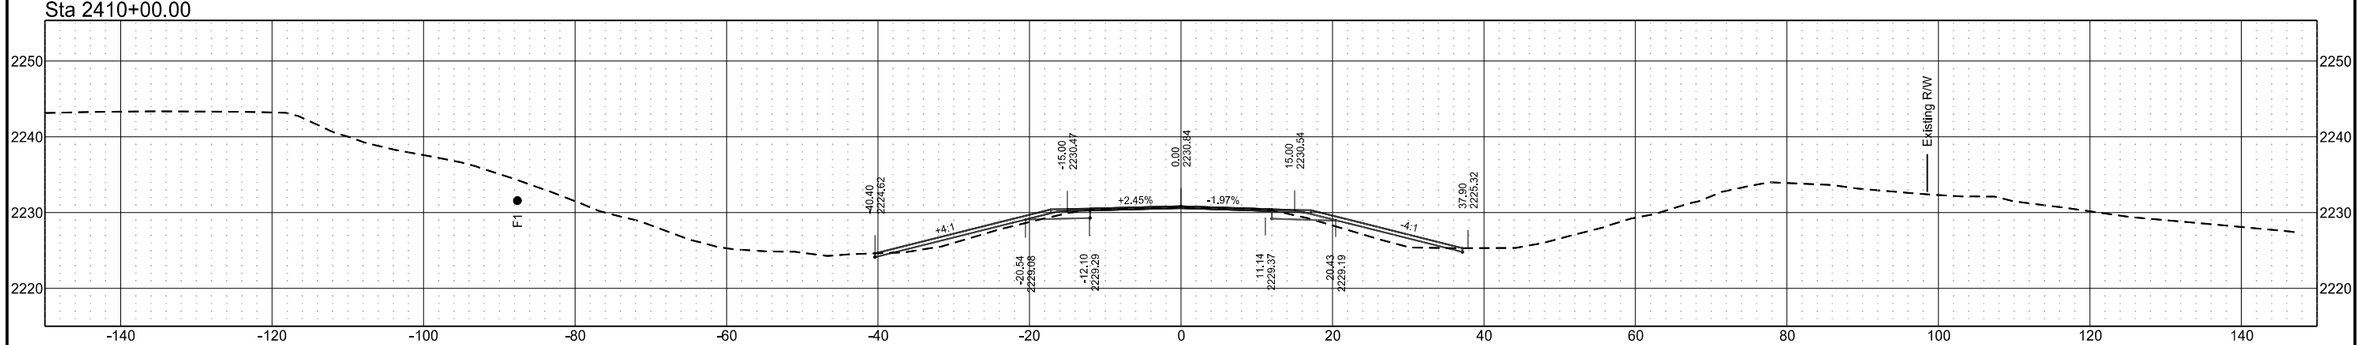


ND 49 - Grant County

	STATE	PROJECT NO.	SECTION NO.	SHEET NO.
	ND	X-1-049(031)036	200	146


Sta 2413+62.89

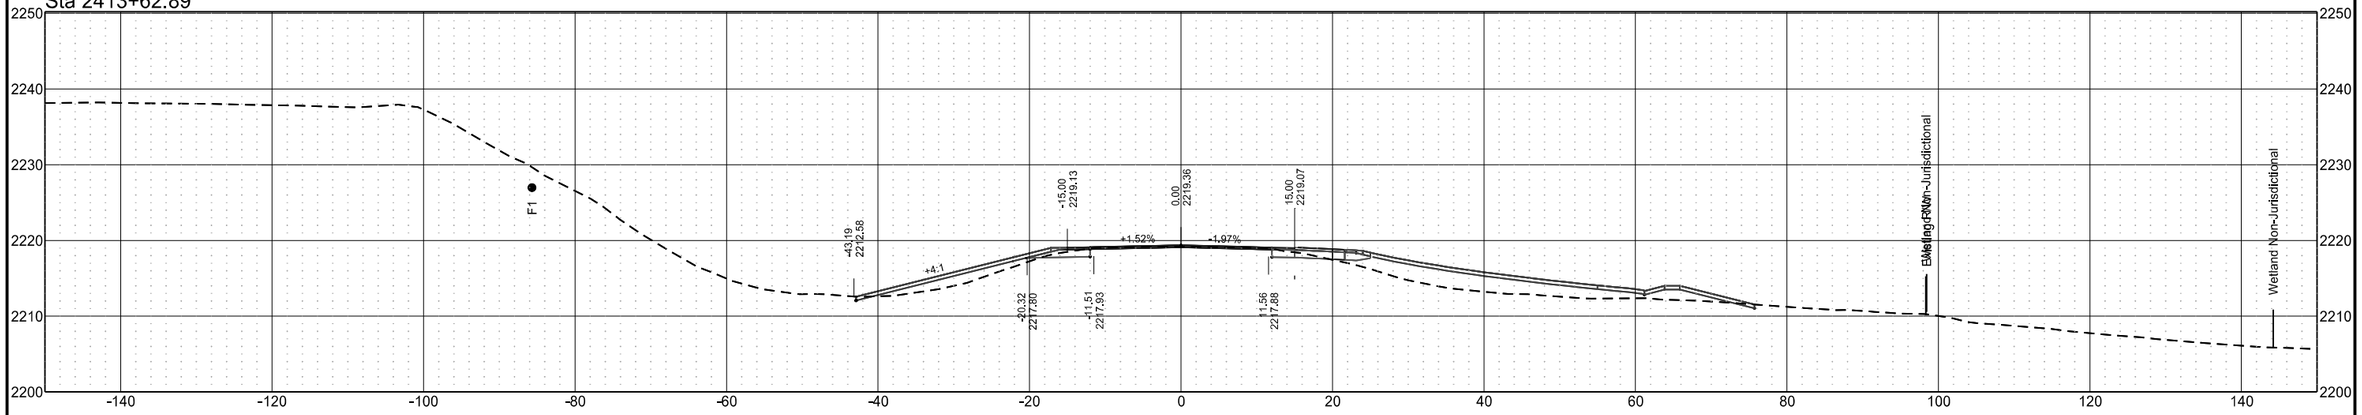

Sta 2413+42.00

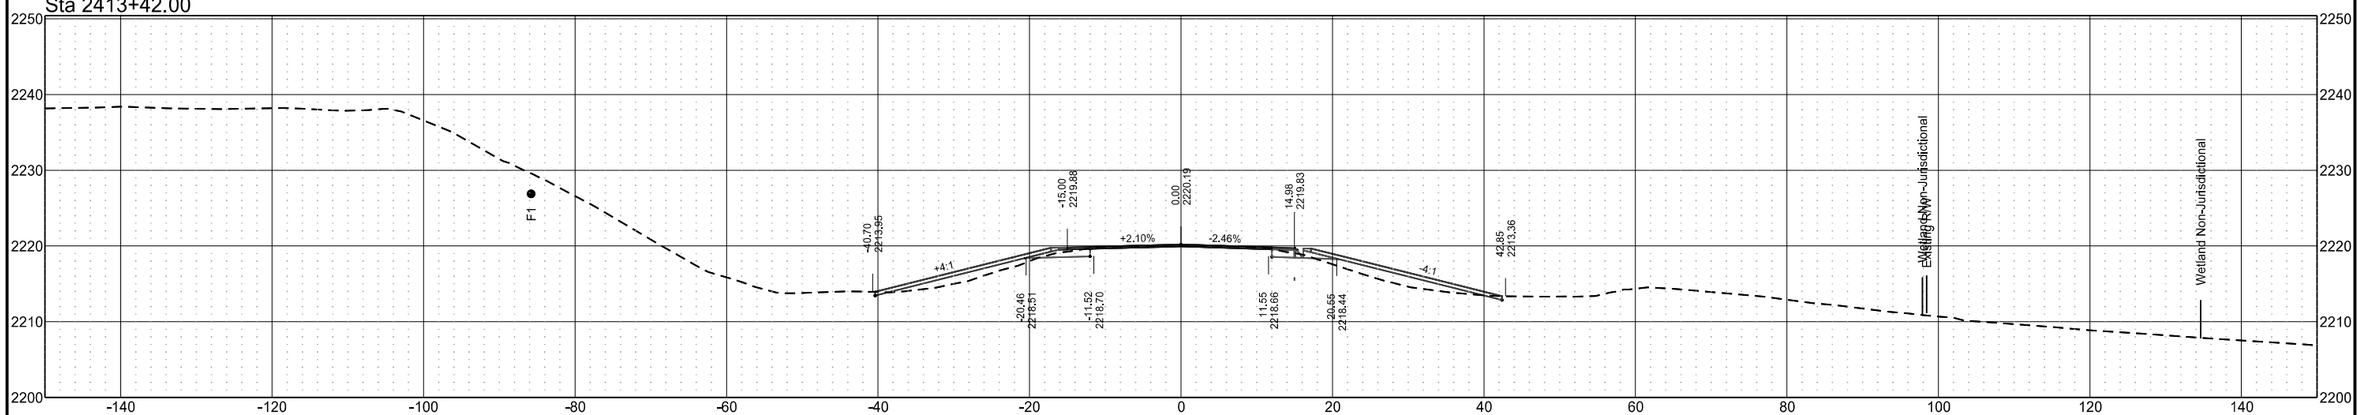


Sta 2413+00.00

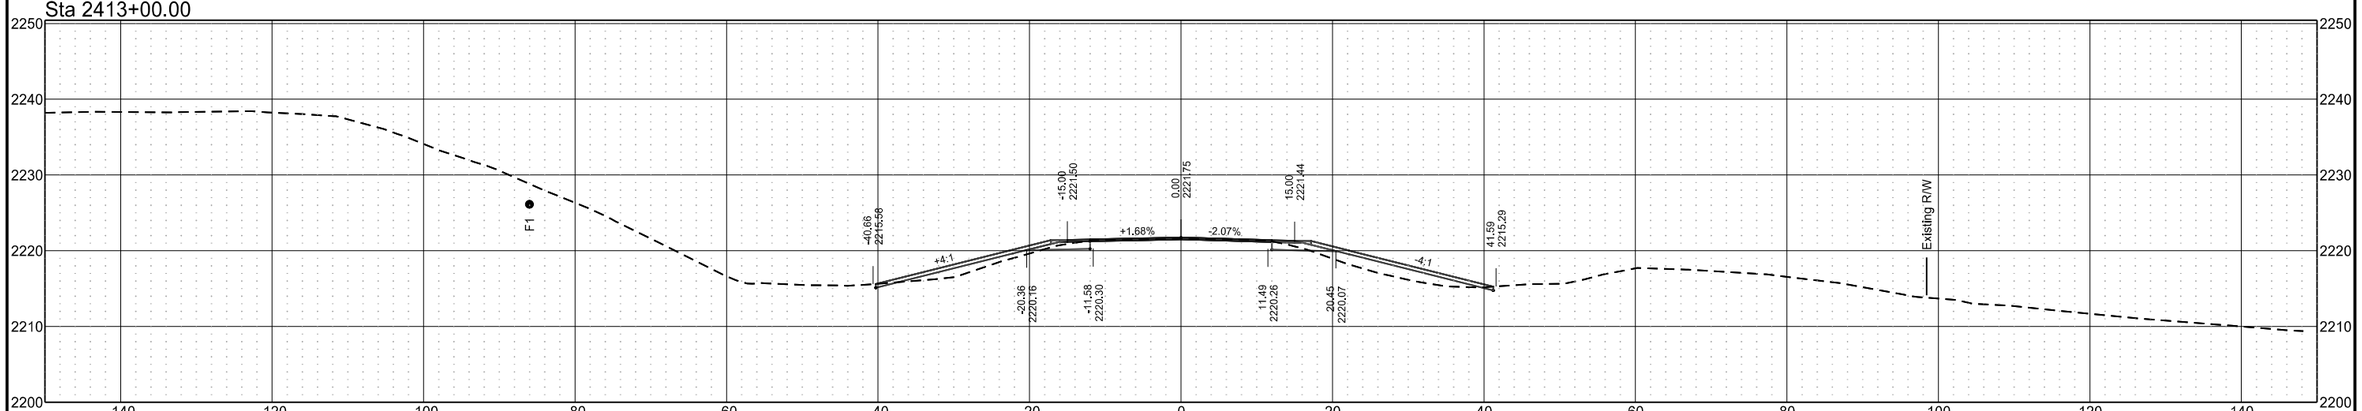


ND 49 - Grant County

	STATE	PROJECT NO.	SECTION NO.	SHEET NO.
	ND	X-1-049(031)036	200	147


Sta 2415+75.00

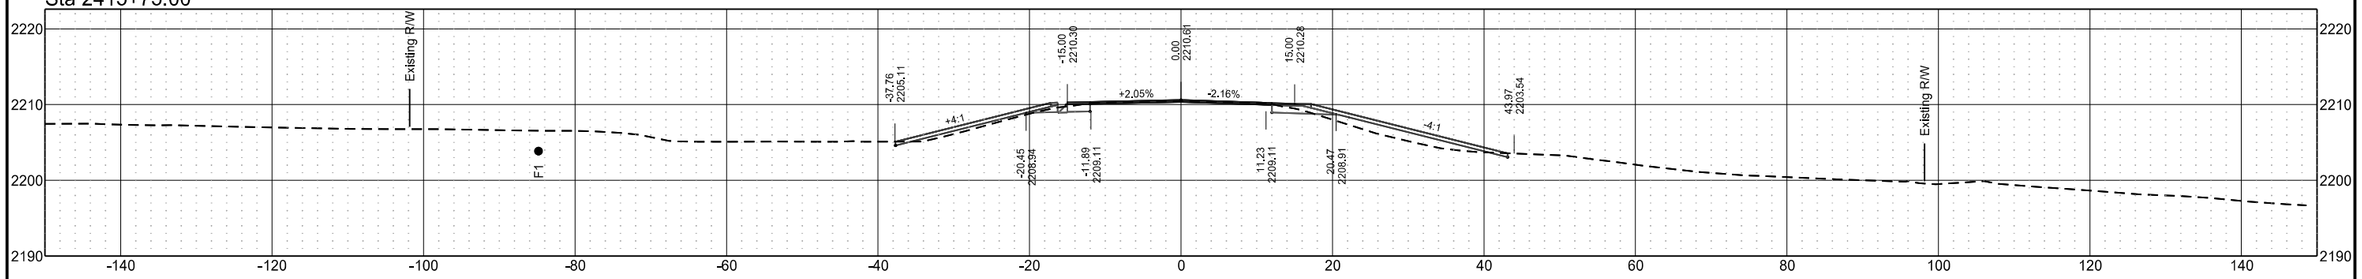

Sta 2415+00.00

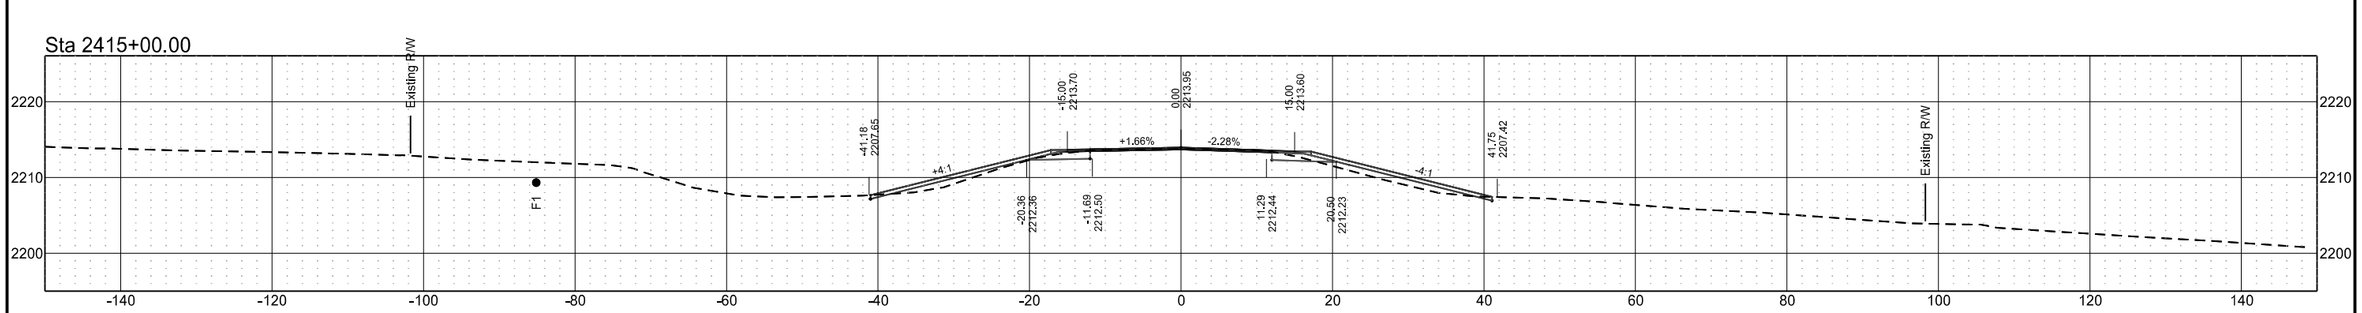


Sta 2413+93.00

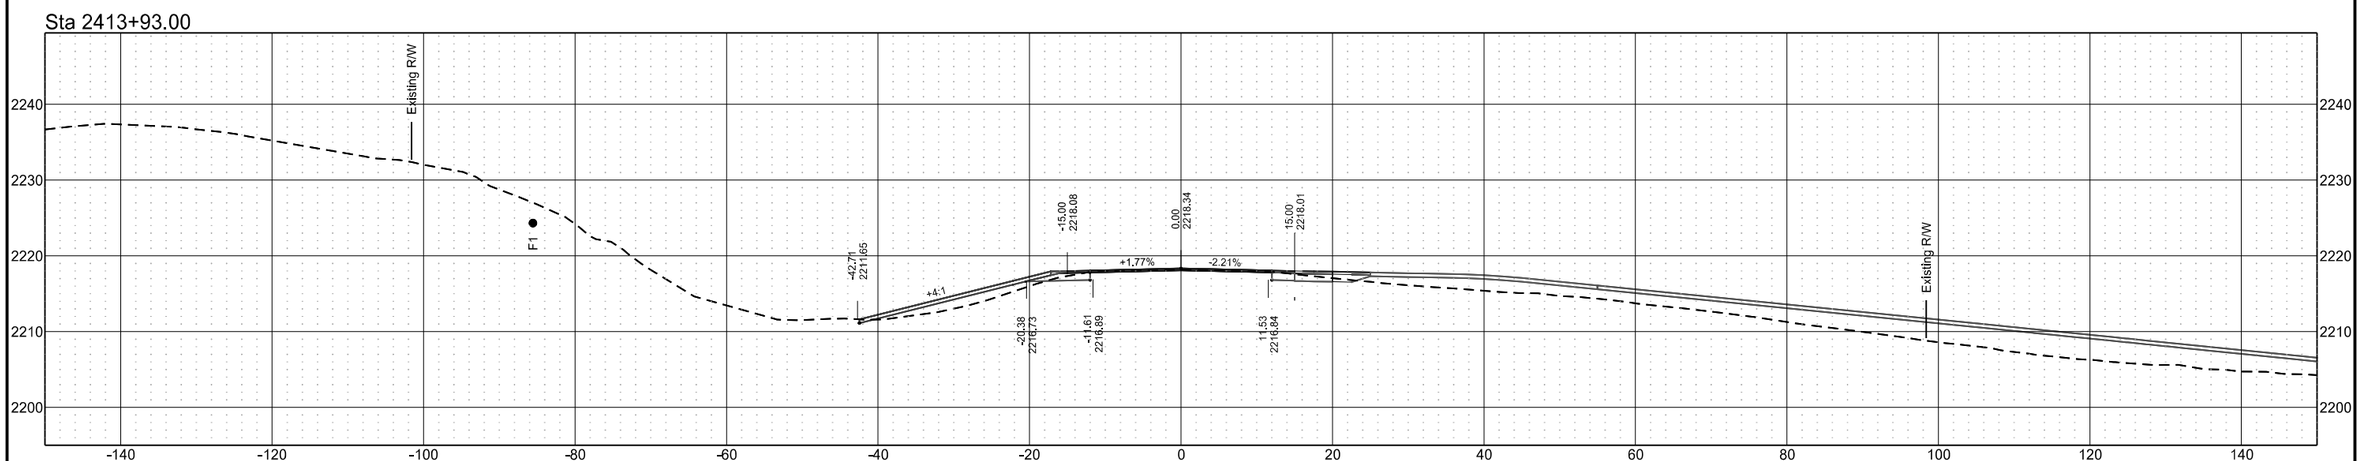


ND 49 - Grant County

	STATE	PROJECT NO.	SECTION NO.	SHEET NO.
	ND	X-1-049(031)036	200	148


Sta 2419+00.00

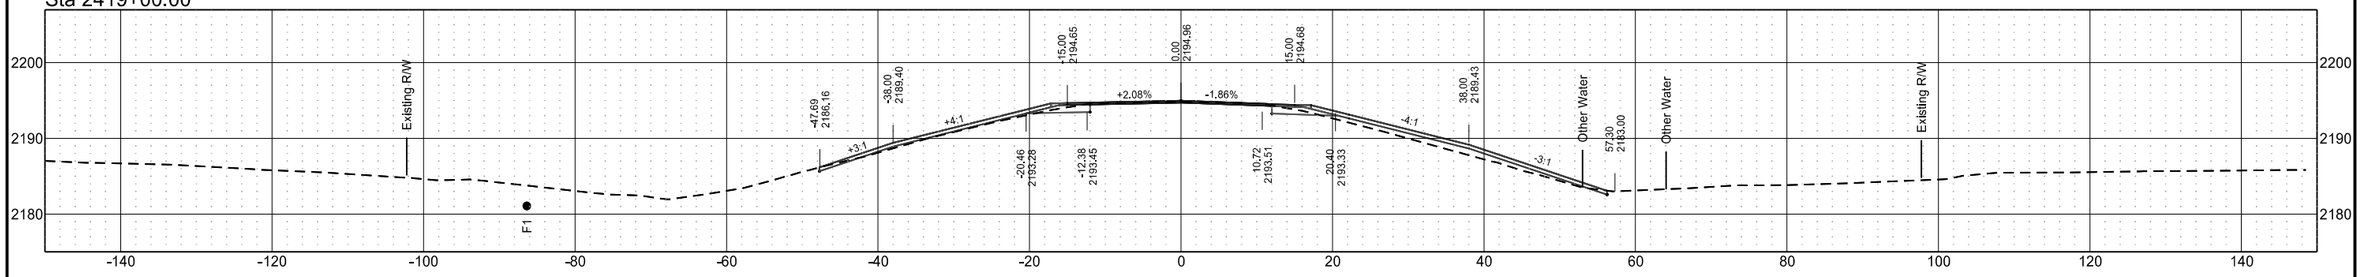


Sta 2418+00.00

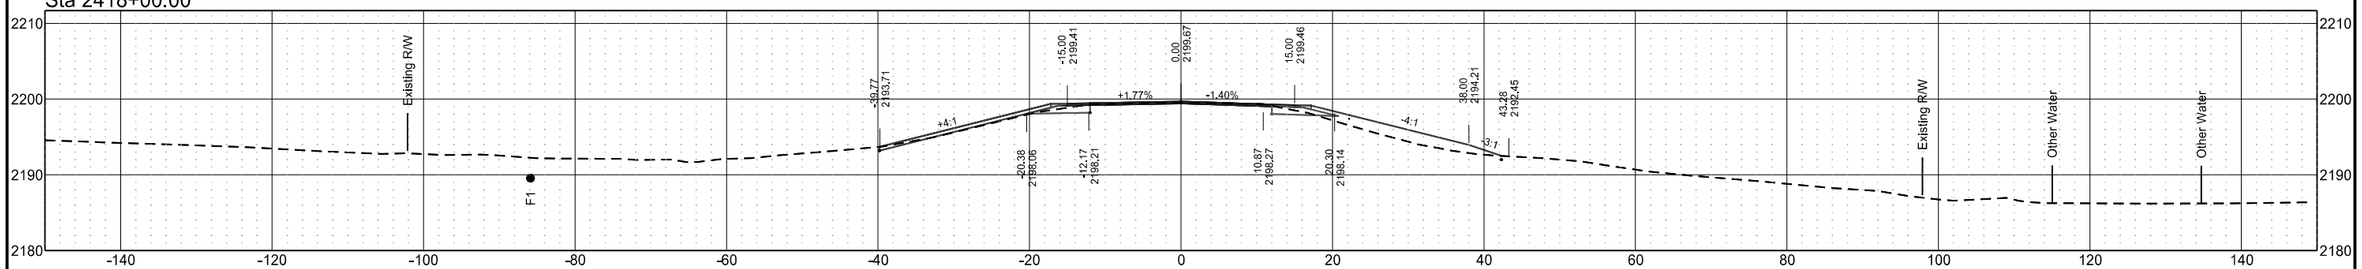

Sta 2417+25.00

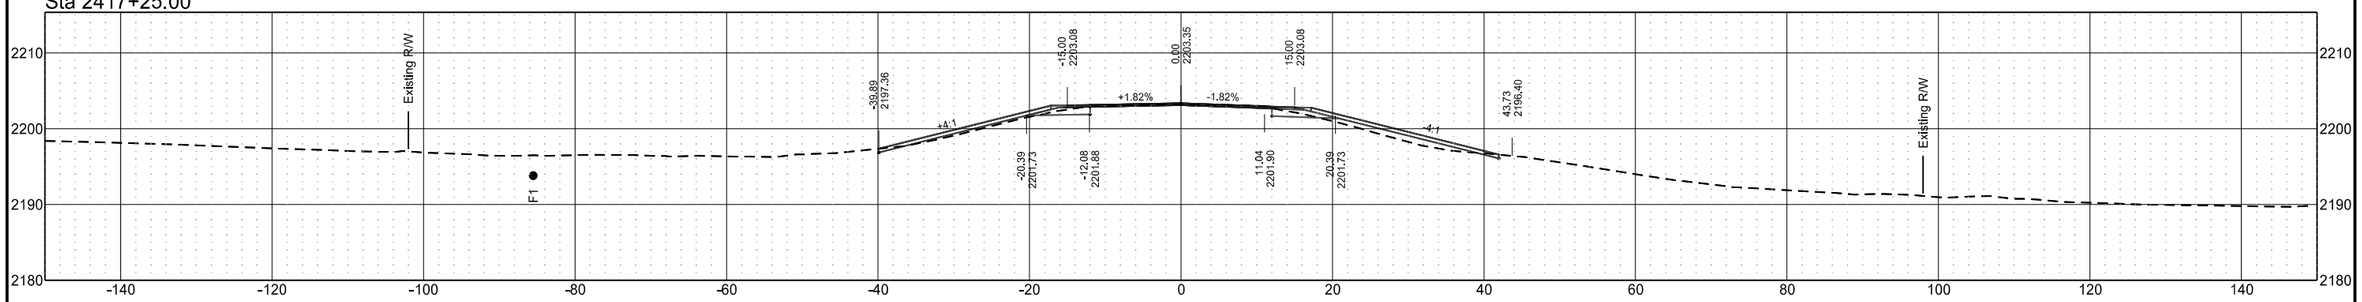


Sta 2416+28.00

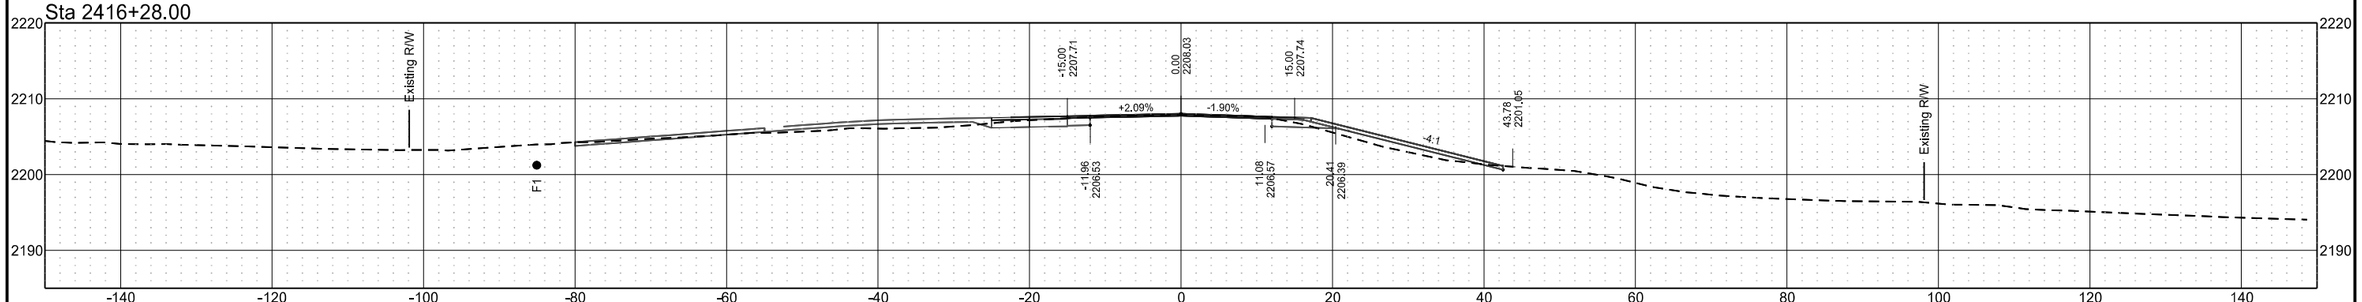


ND 49 - Grant County

	STATE	PROJECT NO.	SECTION NO.	SHEET NO.
	ND	X-1-049(031)036	200	149


Sta 2422+00.00

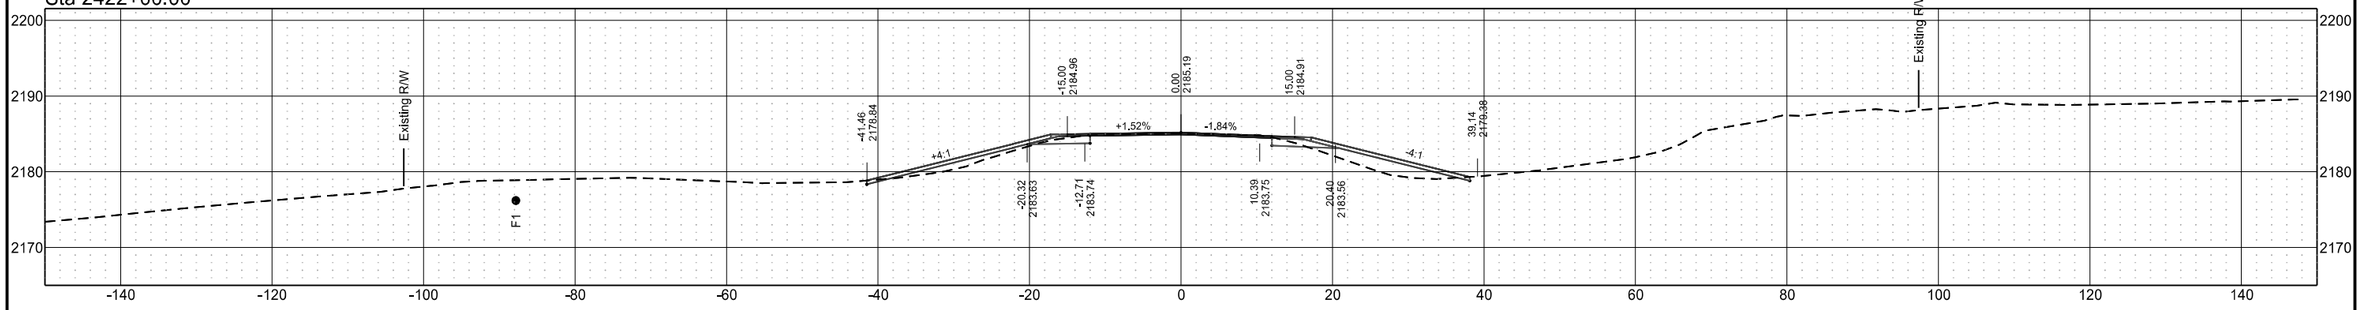

Sta 2421+00.00

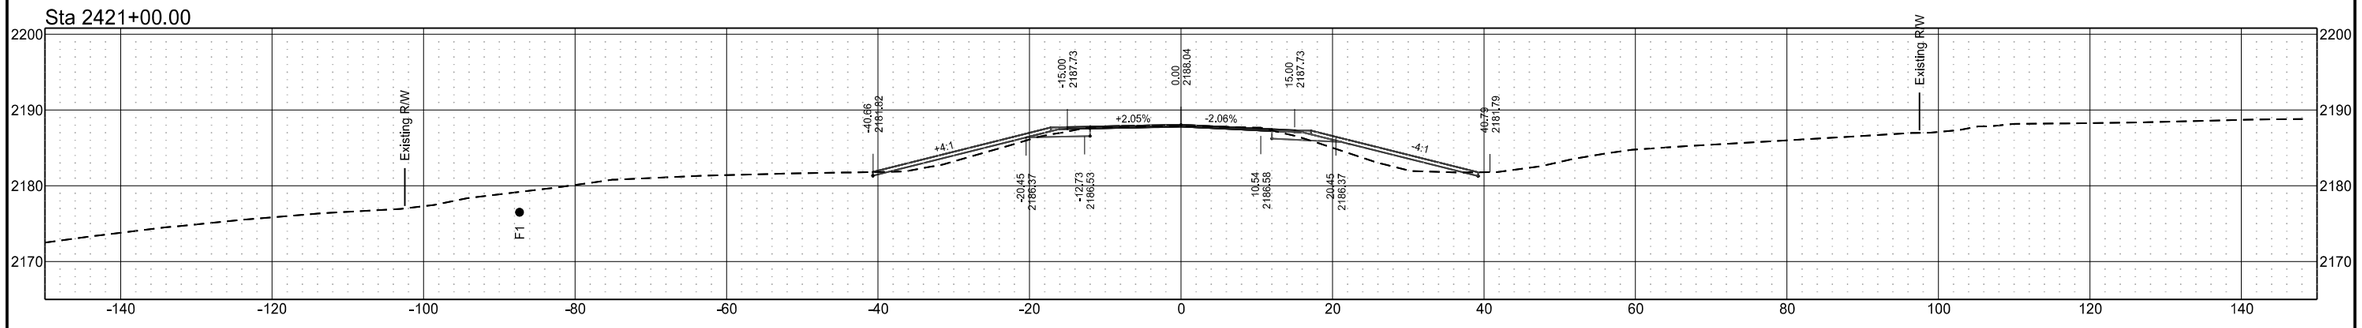


Sta 2420+00.00

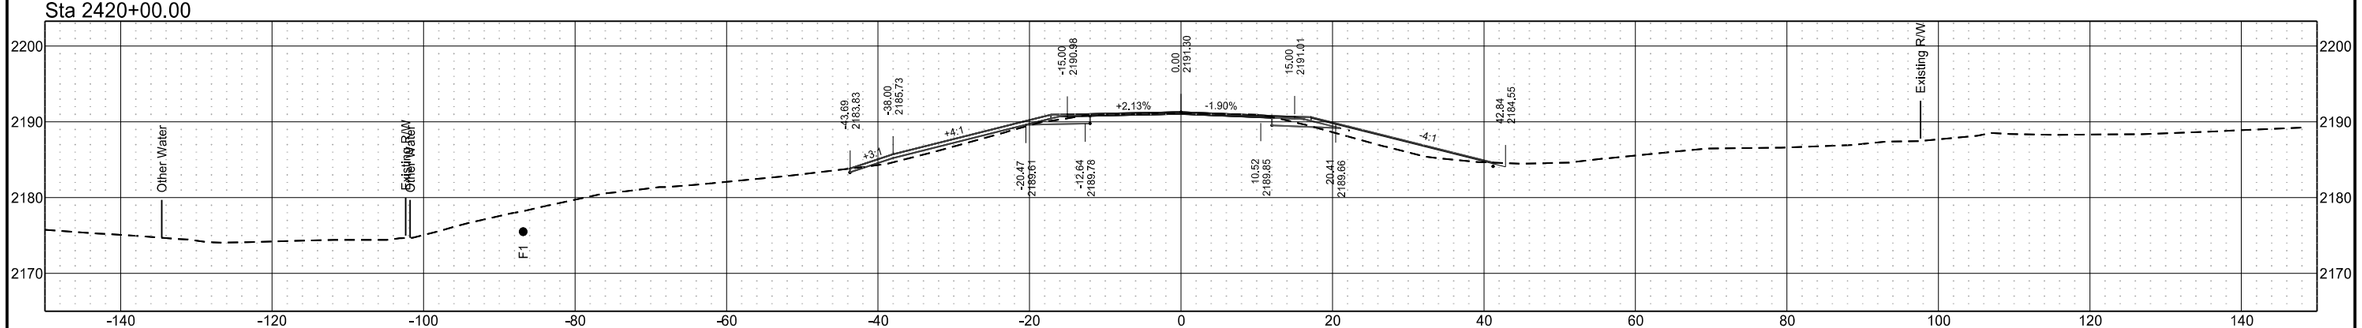


ND 49 - Grant County

	STATE	PROJECT NO.	SECTION NO.	SHEET NO.
	ND	X-1-049(031)036	200	150


Sta 2425+00.00

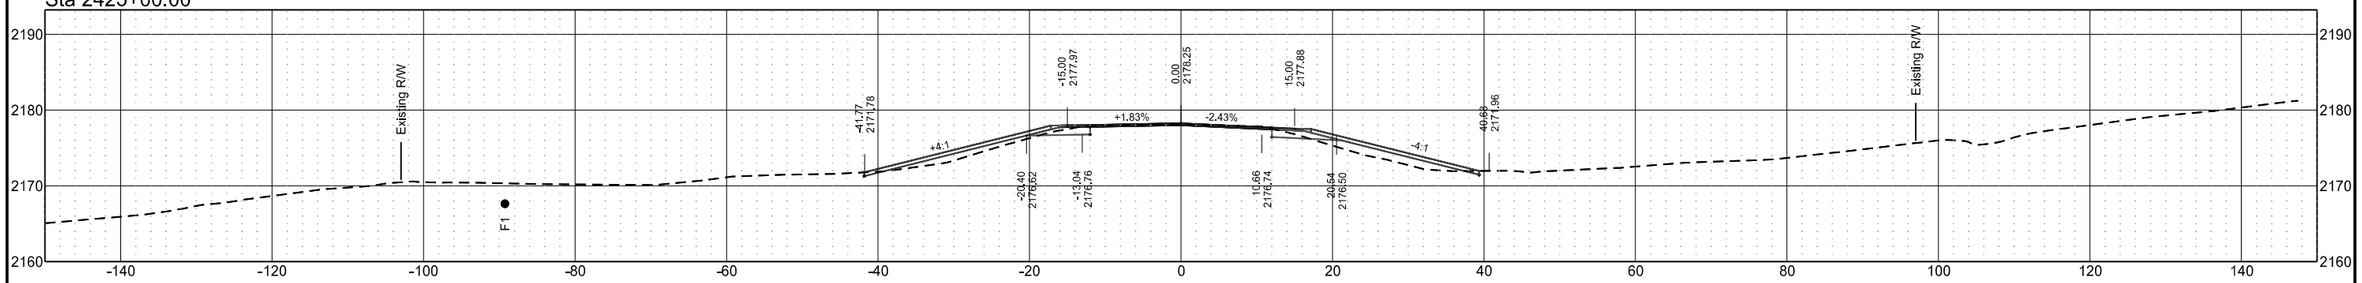

Sta 2424+00.00

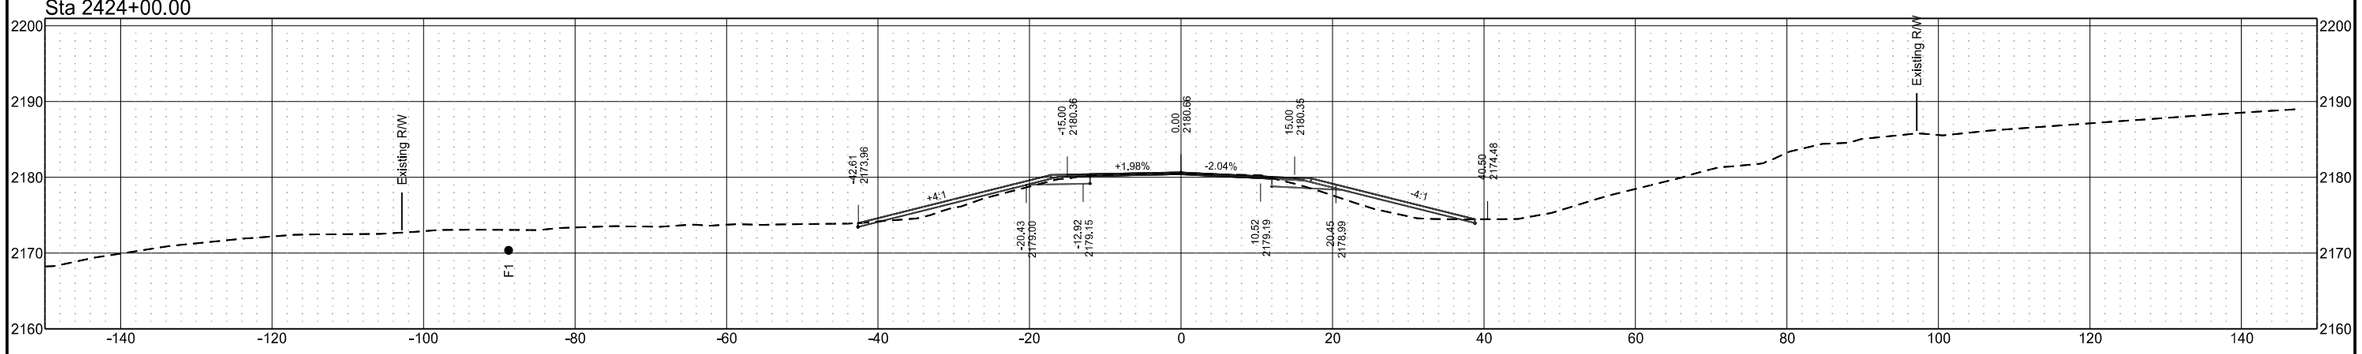


Sta 2423+00.00

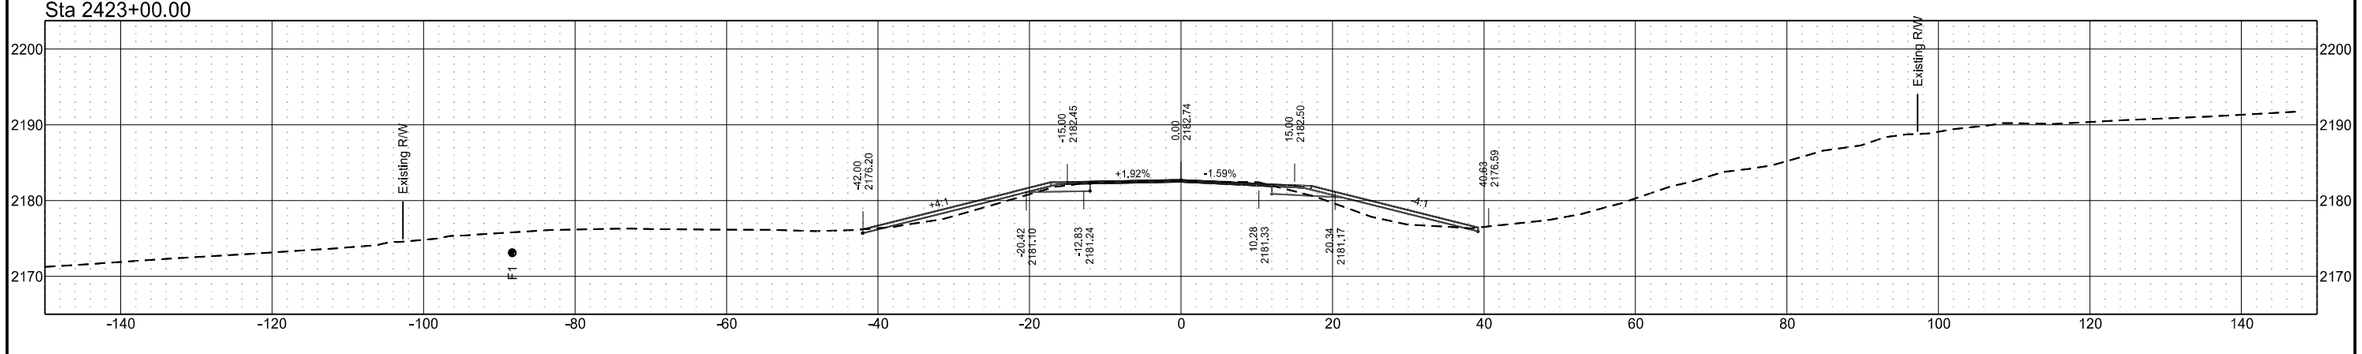


ND 49 - Grant County

	STATE	PROJECT NO.	SECTION NO.	SHEET NO.
	ND	X-1-049(031)036	200	151


Sta 2428+00.00

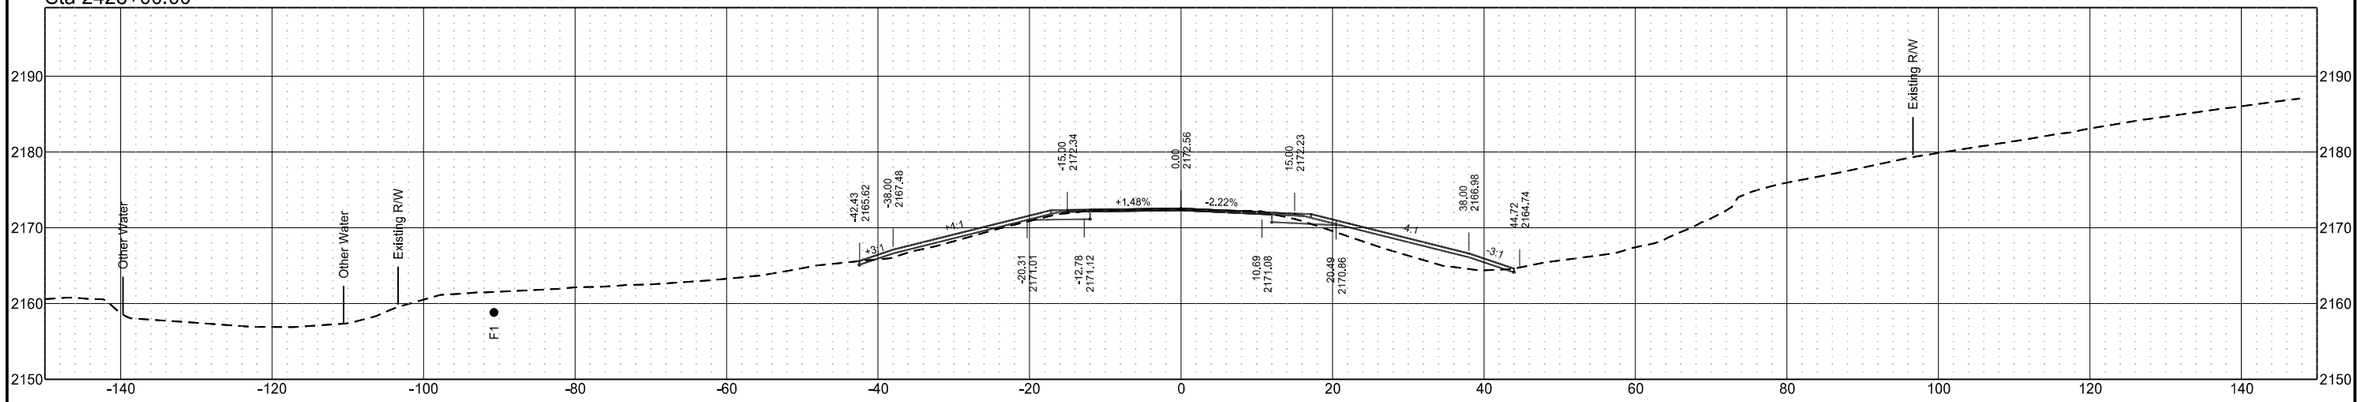

Sta 2427+00.00

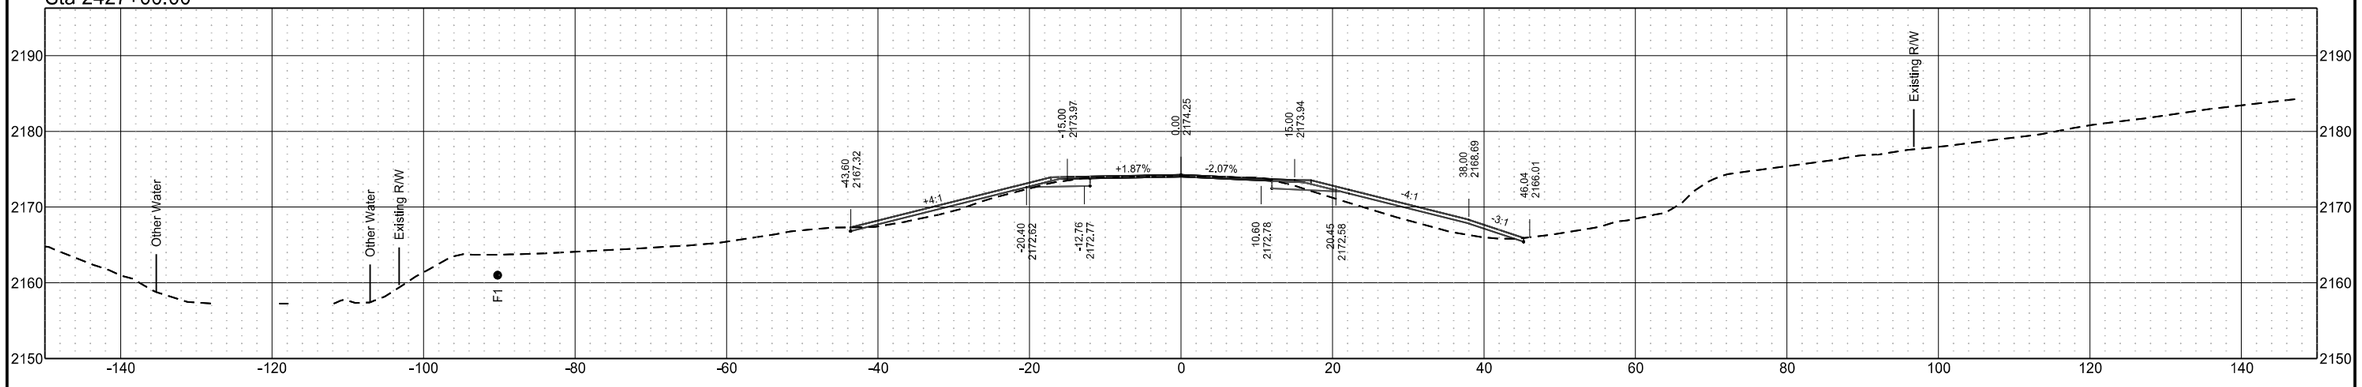


Sta 2426+00.00

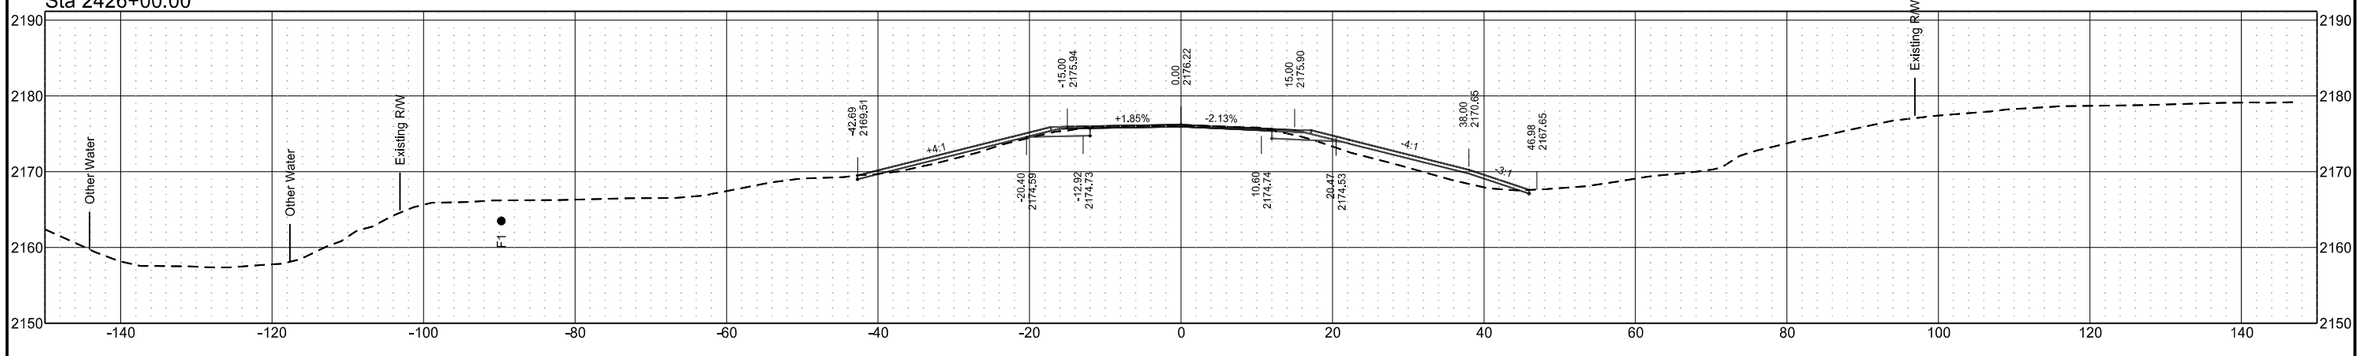


ND 49 - Grant County

	STATE	PROJECT NO.	SECTION NO.	SHEET NO.
	ND	X-1-049(031)036	200	152


Sta 2430+92.00

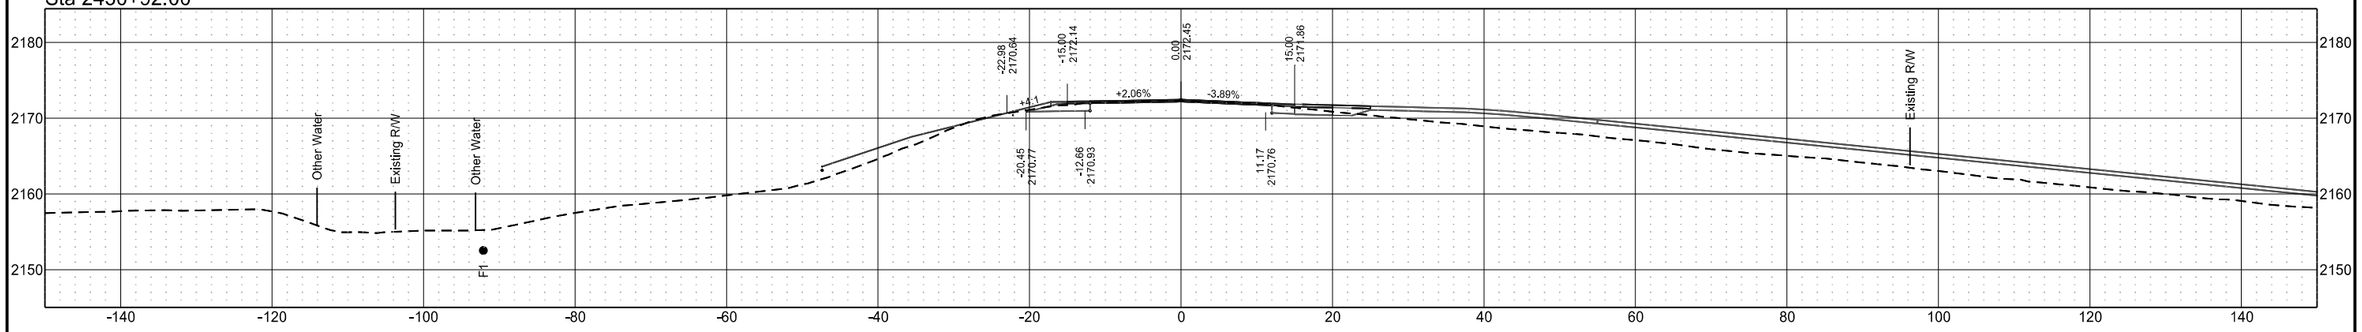

Sta 2430+00.00

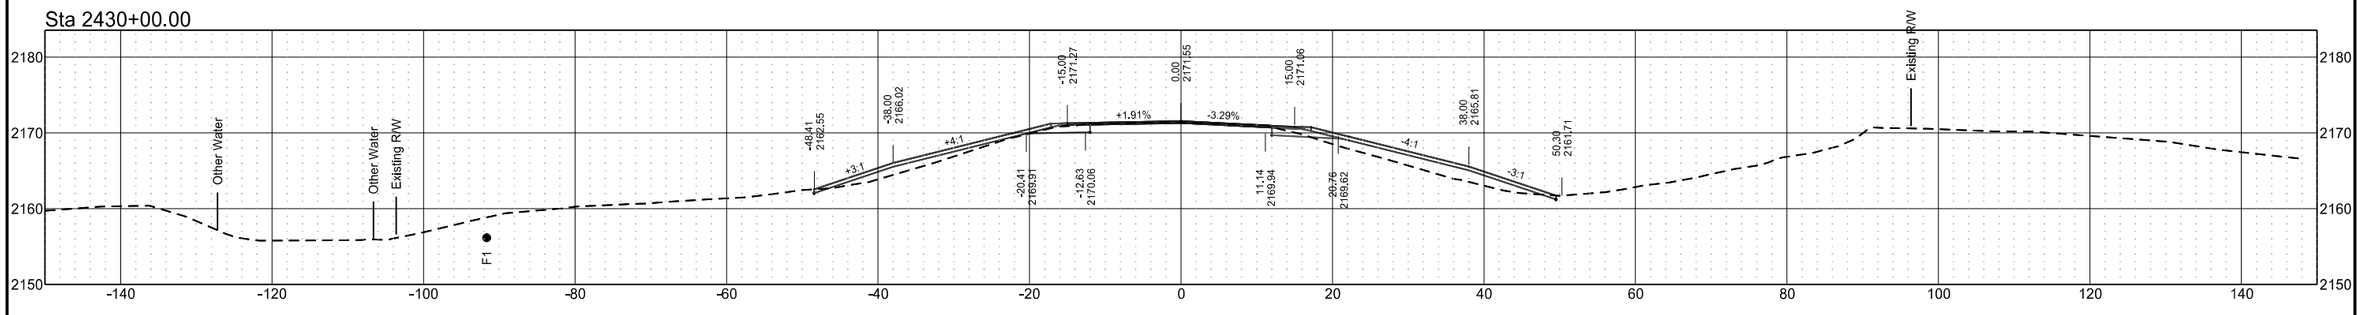


Sta 2429+00.00

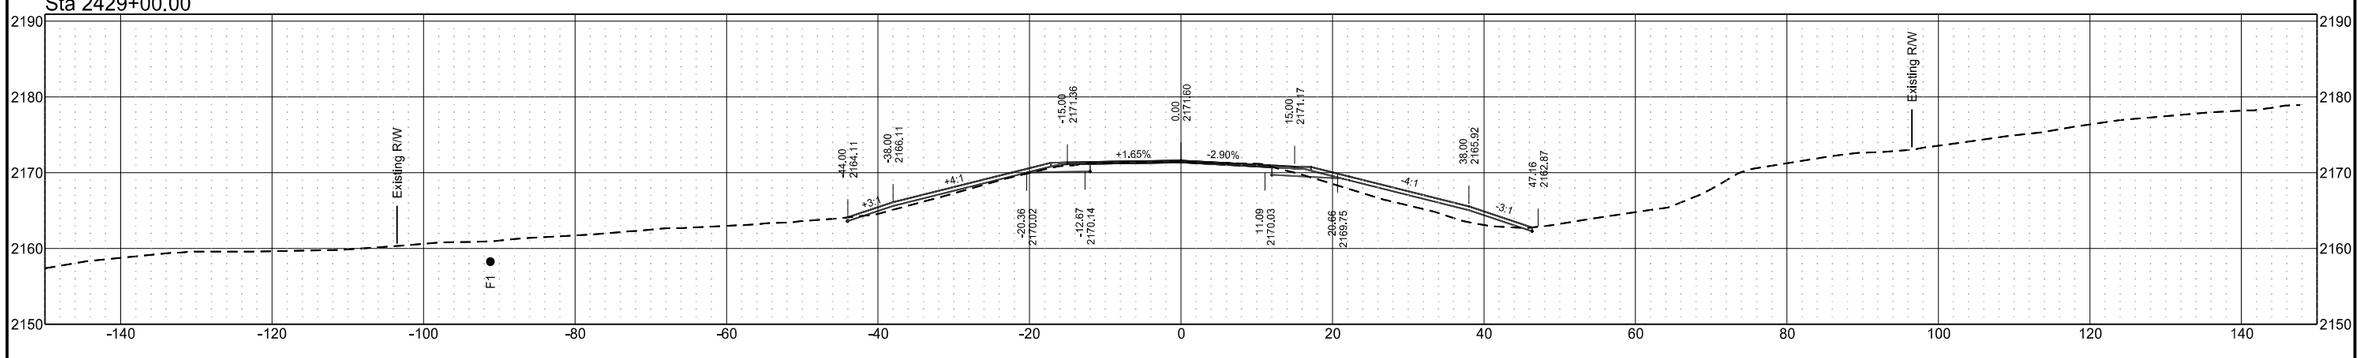


ND 49 - Grant County

	STATE	PROJECT NO.	SECTION NO.	SHEET NO.
	ND	X-1-049(031)036	200	153


Sta 2435+00.00

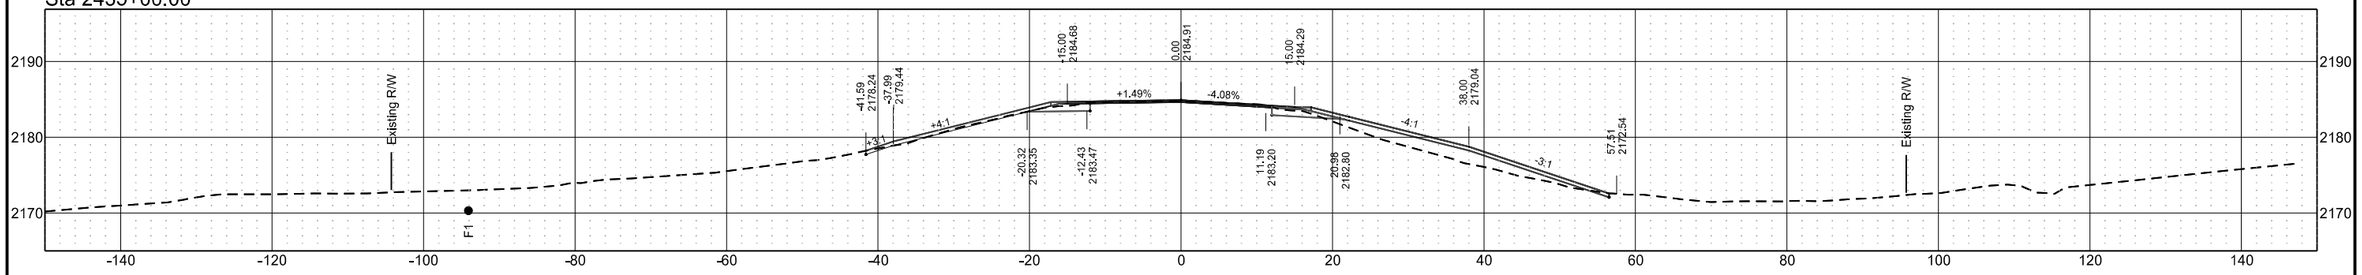


Sta 2434+00.00

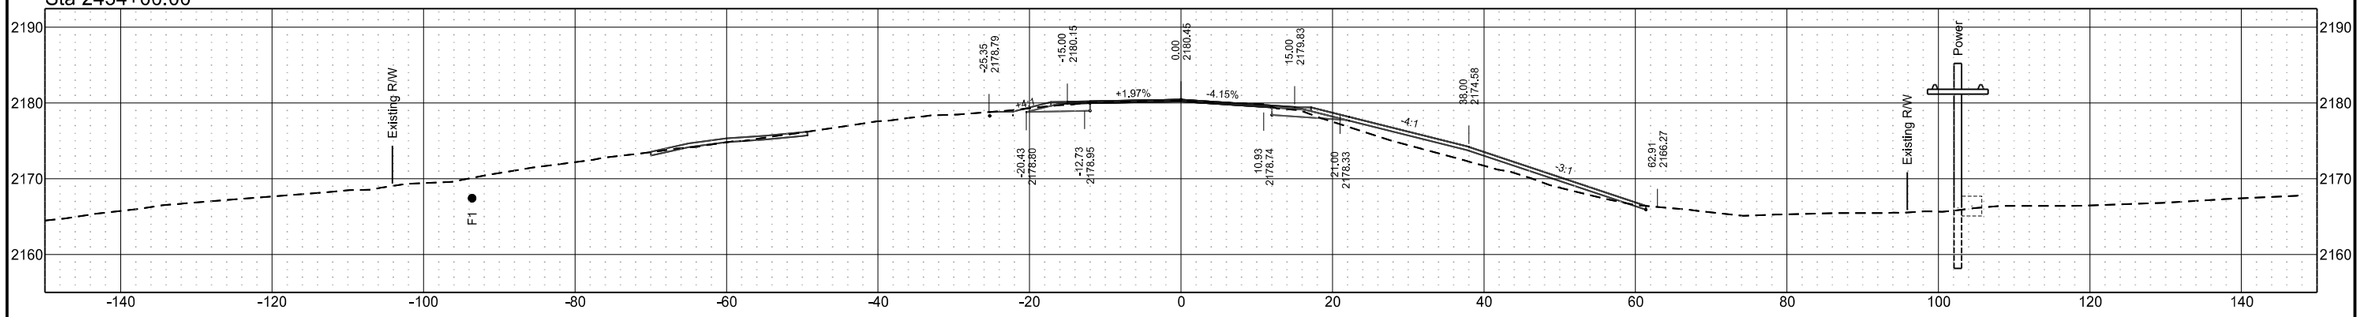

Sta 2433+00.00

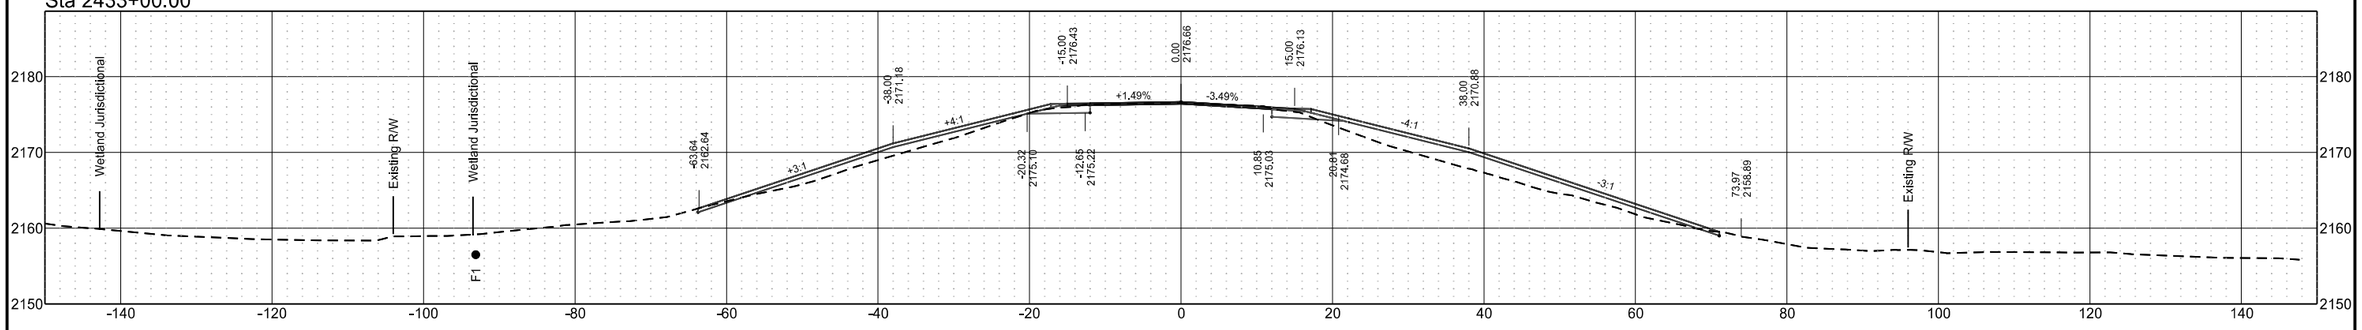


Sta 2432+00.00

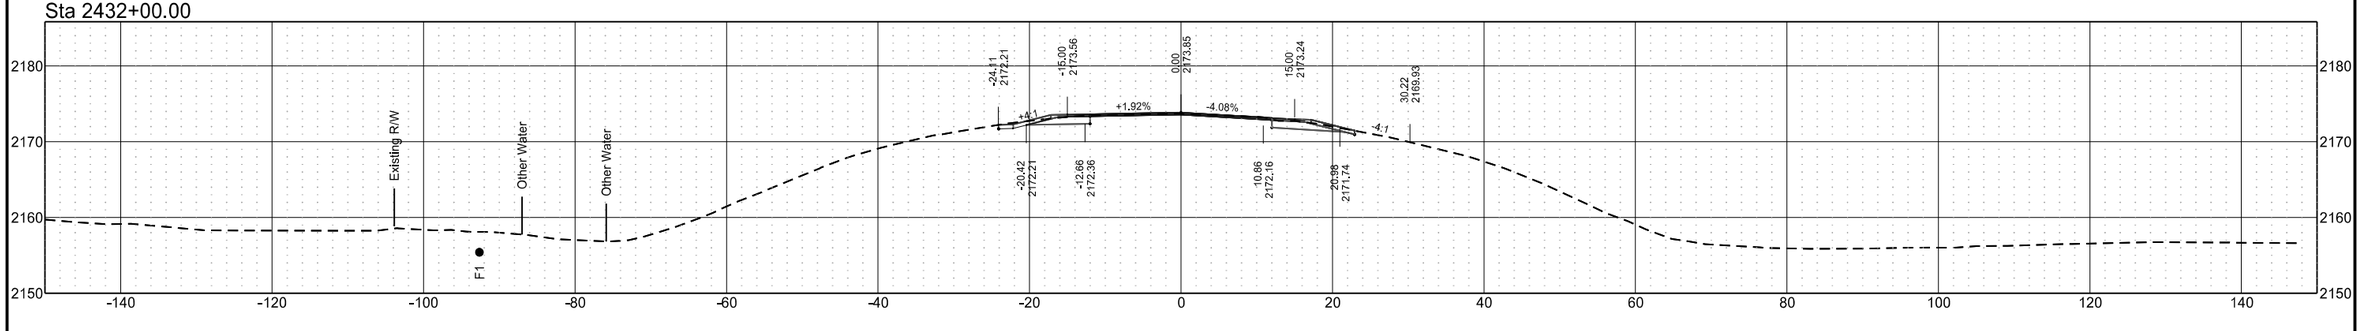


ND 49 - Grant County

	STATE	PROJECT NO.	SECTION NO.	SHEET NO.
	ND	X-1-049(031)036	200	154


Sta 2439+00.00

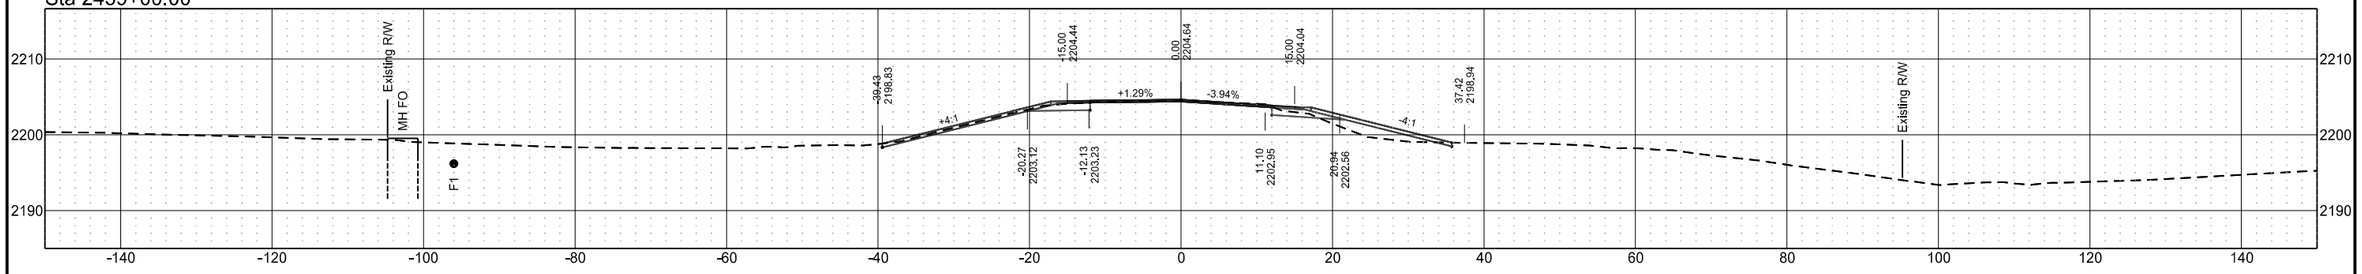


Sta 2438+00.00

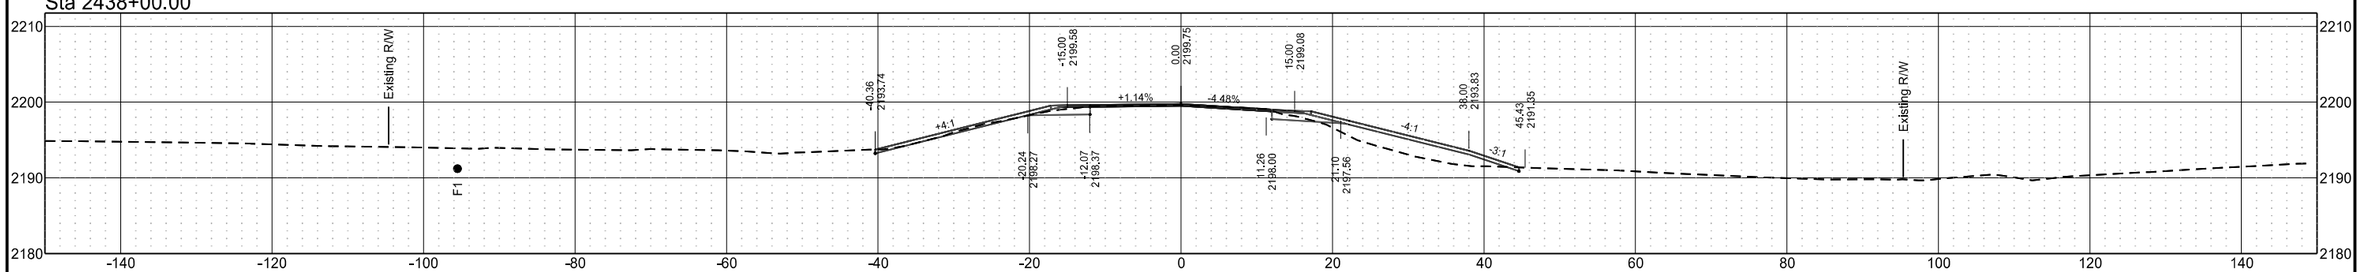

Sta 2437+00.00

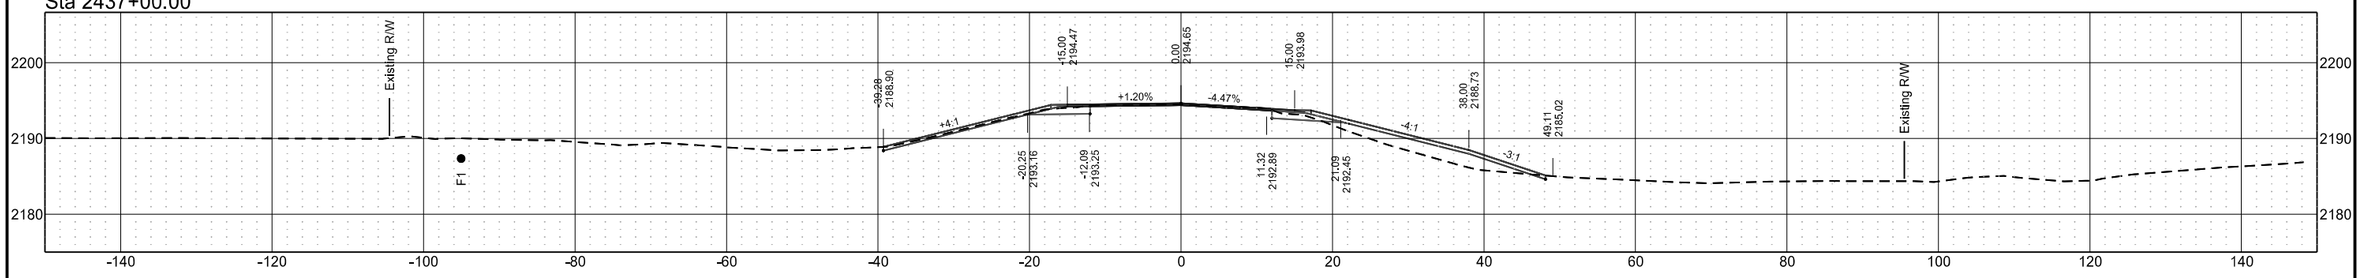


Sta 2436+00.00

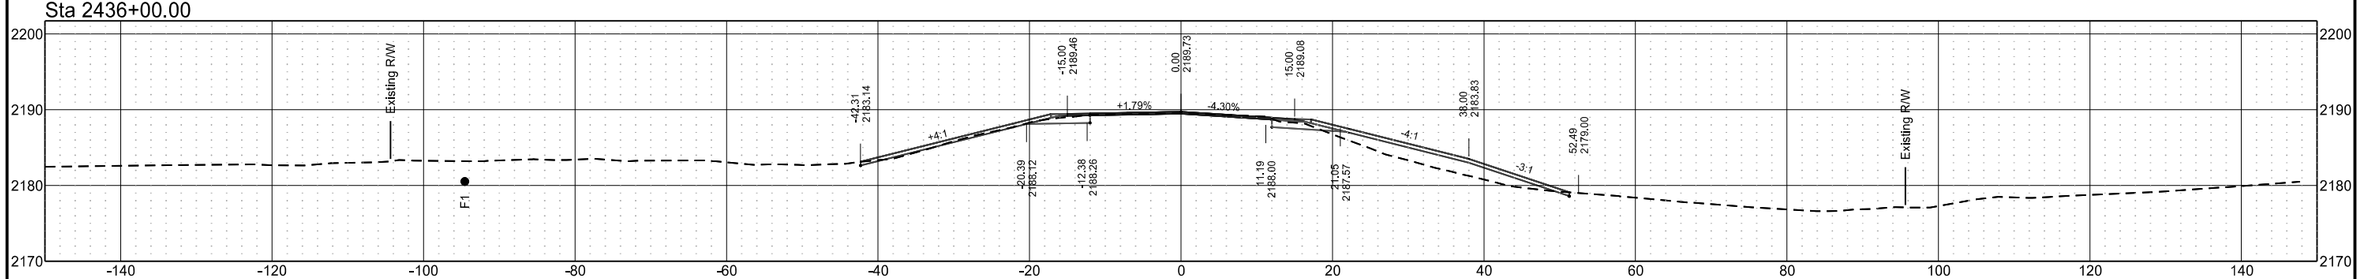


ND 49 - Grant County

	STATE	PROJECT NO.	SECTION NO.	SHEET NO.
	ND	X-1-049(031)036	200	155


Sta 2441+00.00

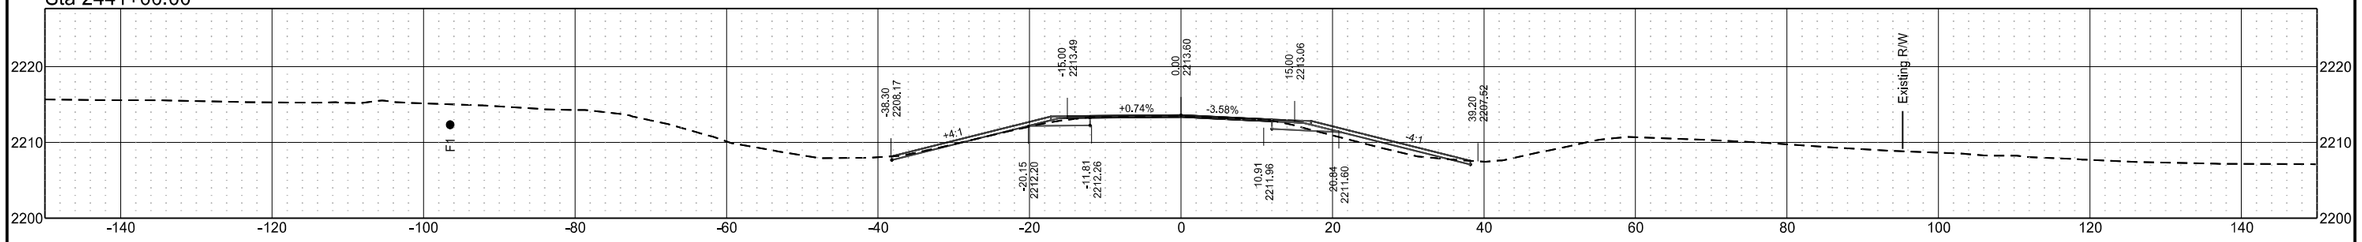


Sta 2440+75.00

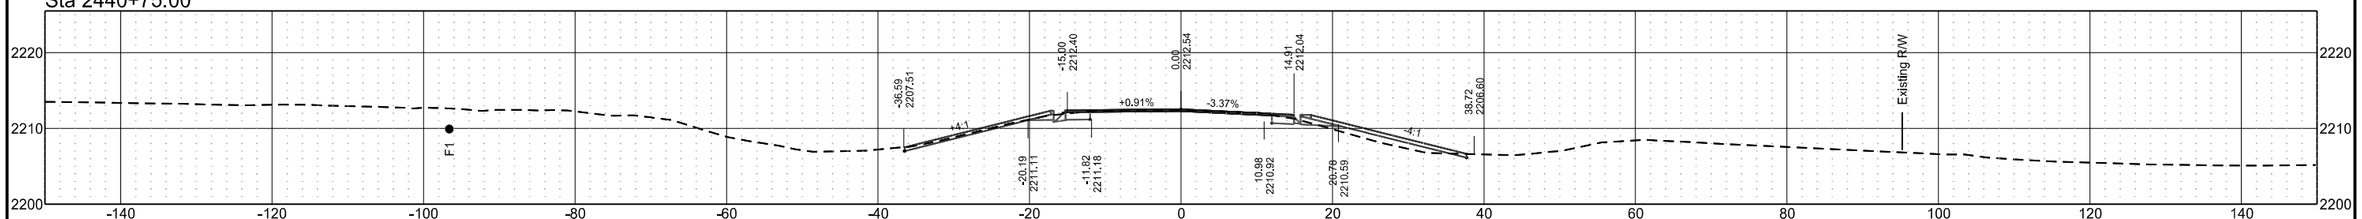

Sta 2440+19.28

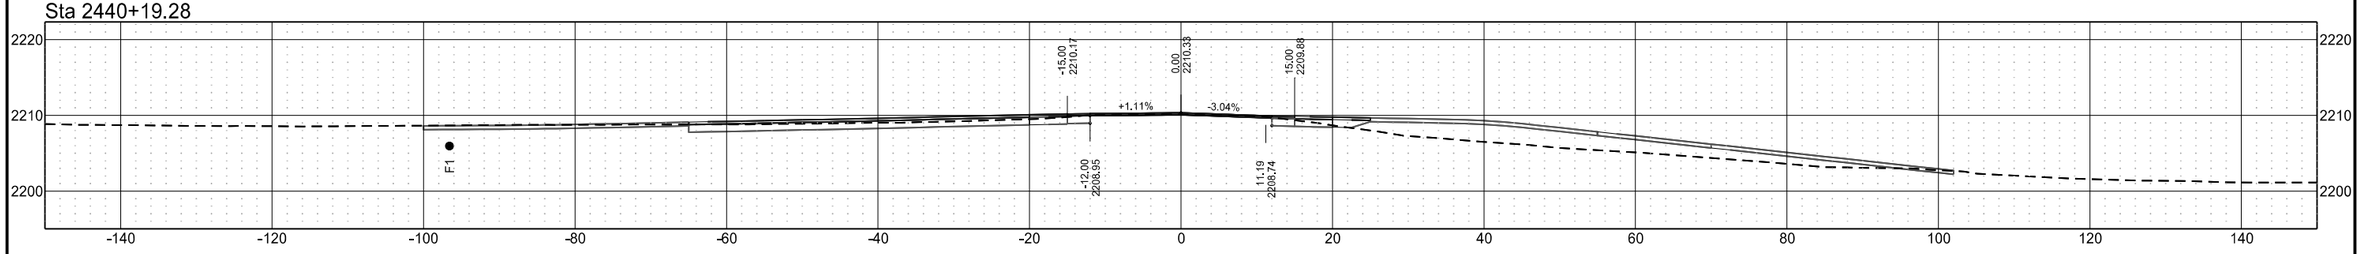


Sta 2439+37.00

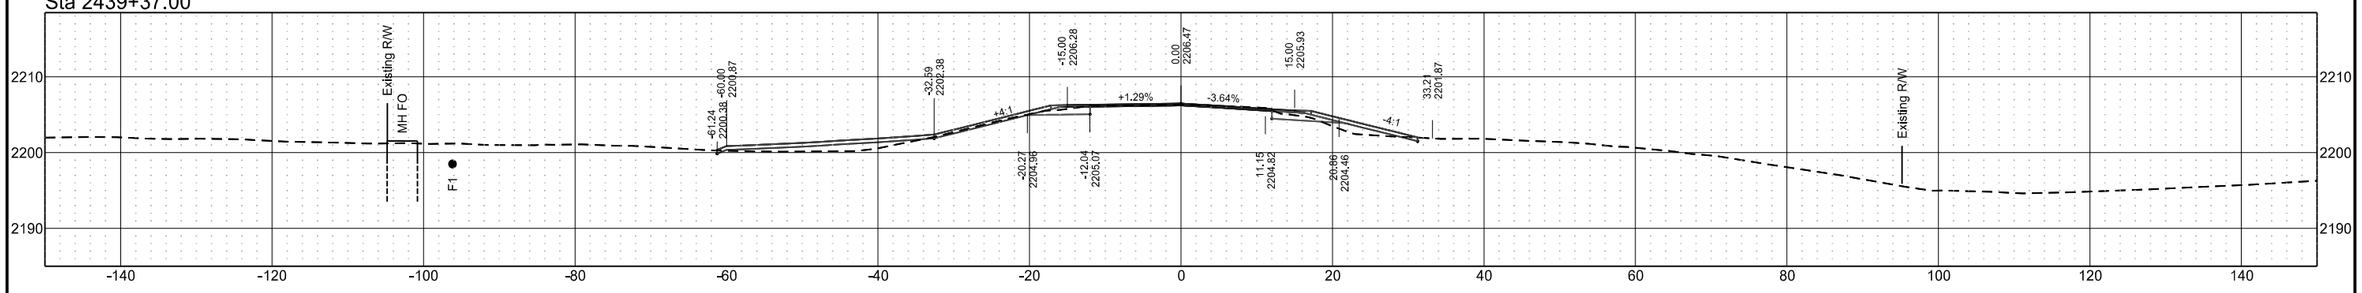


ND 49 - Grant County

	STATE	PROJECT NO.	SECTION NO.	SHEET NO.
	ND	X-1-049(031)036	200	156


Sta 2444+00.00

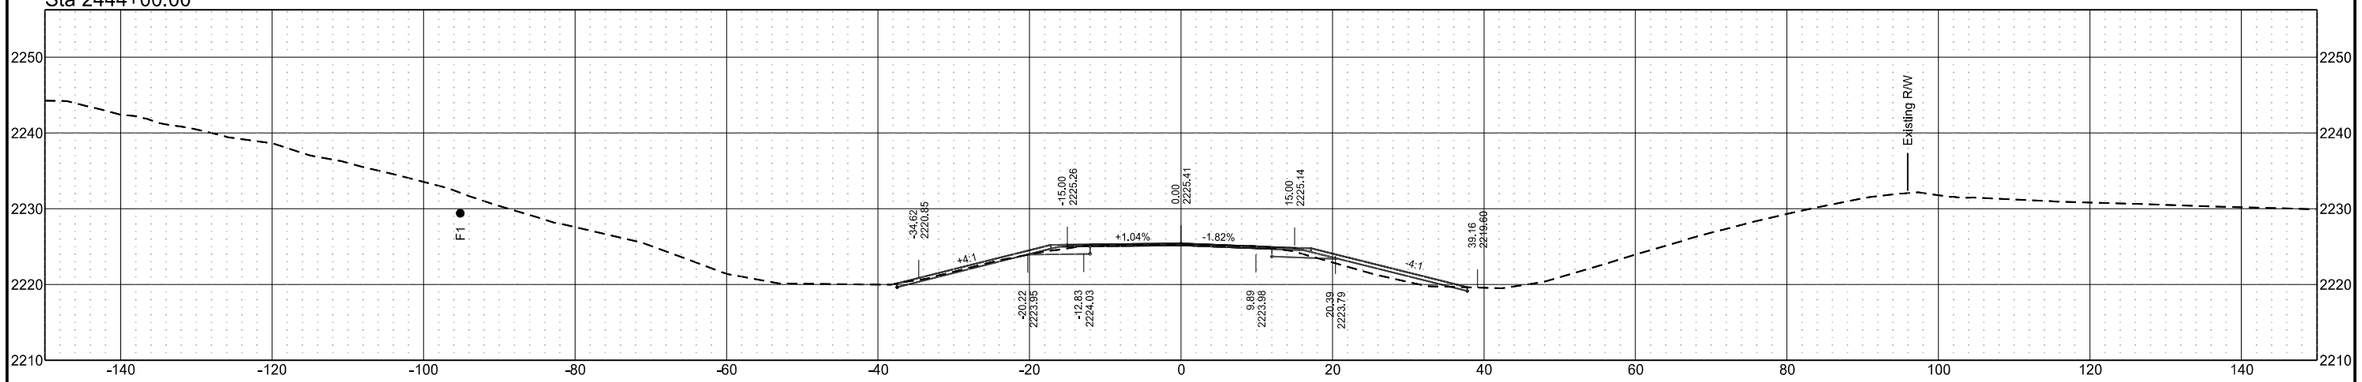

Sta 2443+00.00

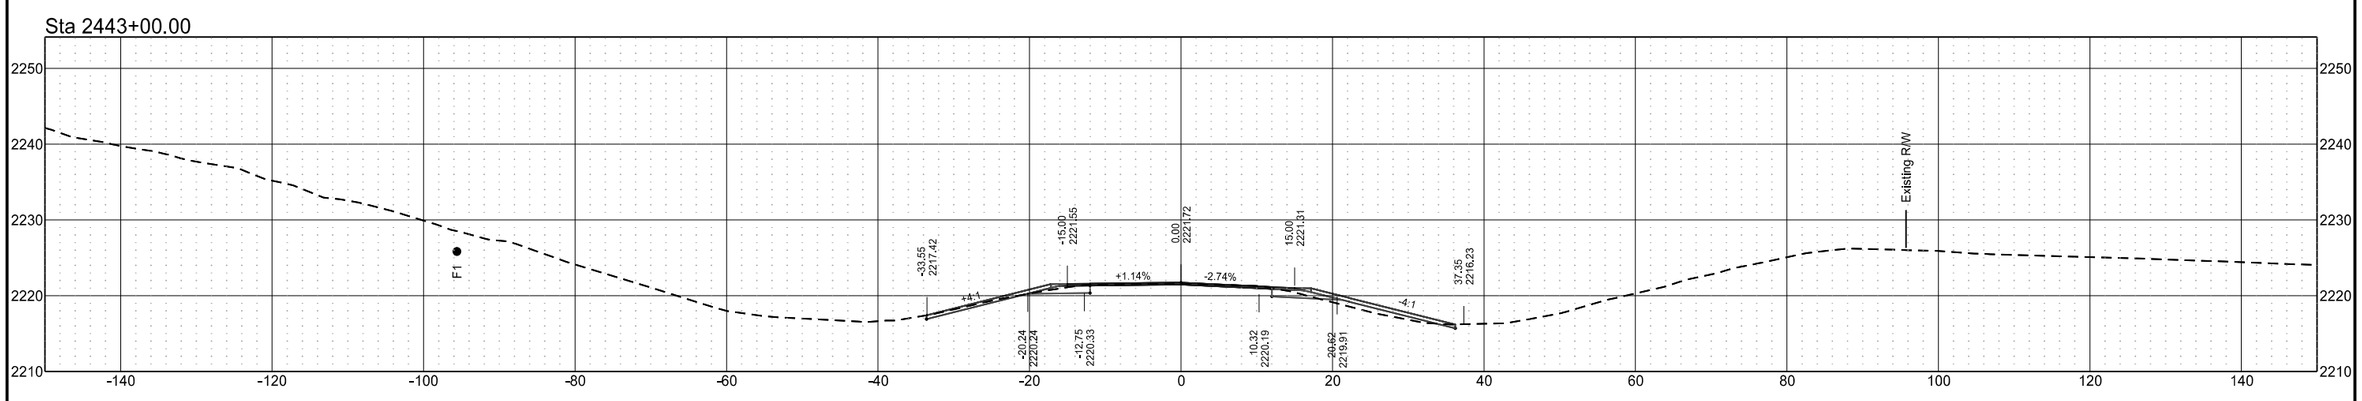


Sta 2442+00.00

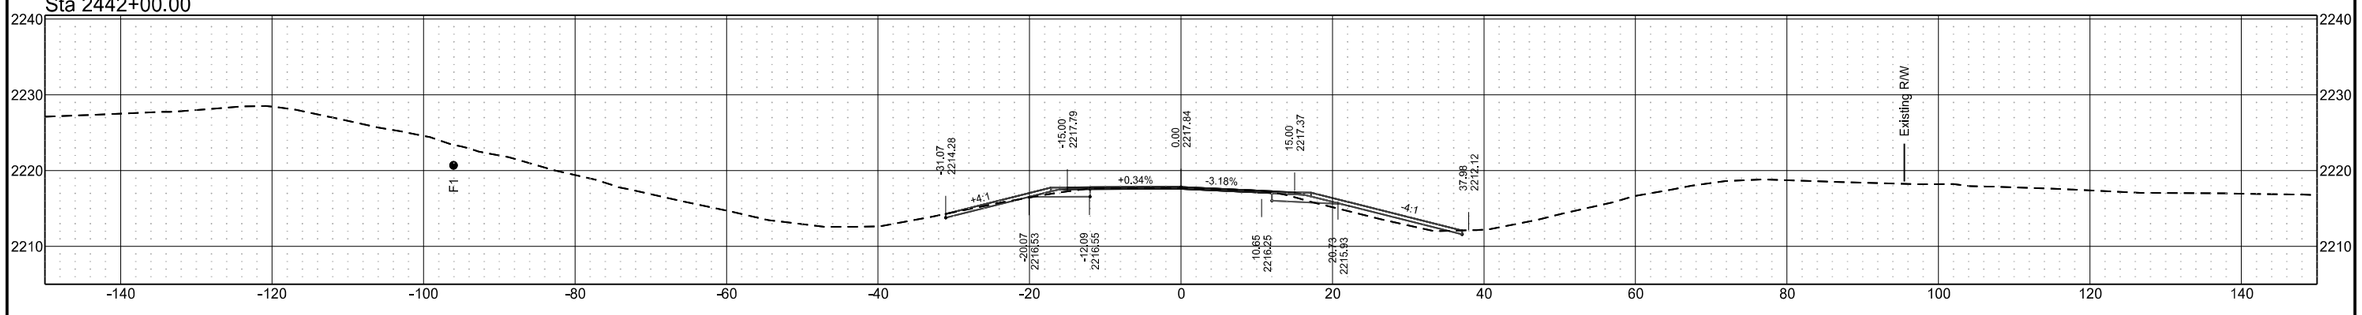


ND 49 - Grant County

	STATE	PROJECT NO.	SECTION NO.	SHEET NO.
	ND	X-1-049(031)036	200	157


Sta 2447+00.00

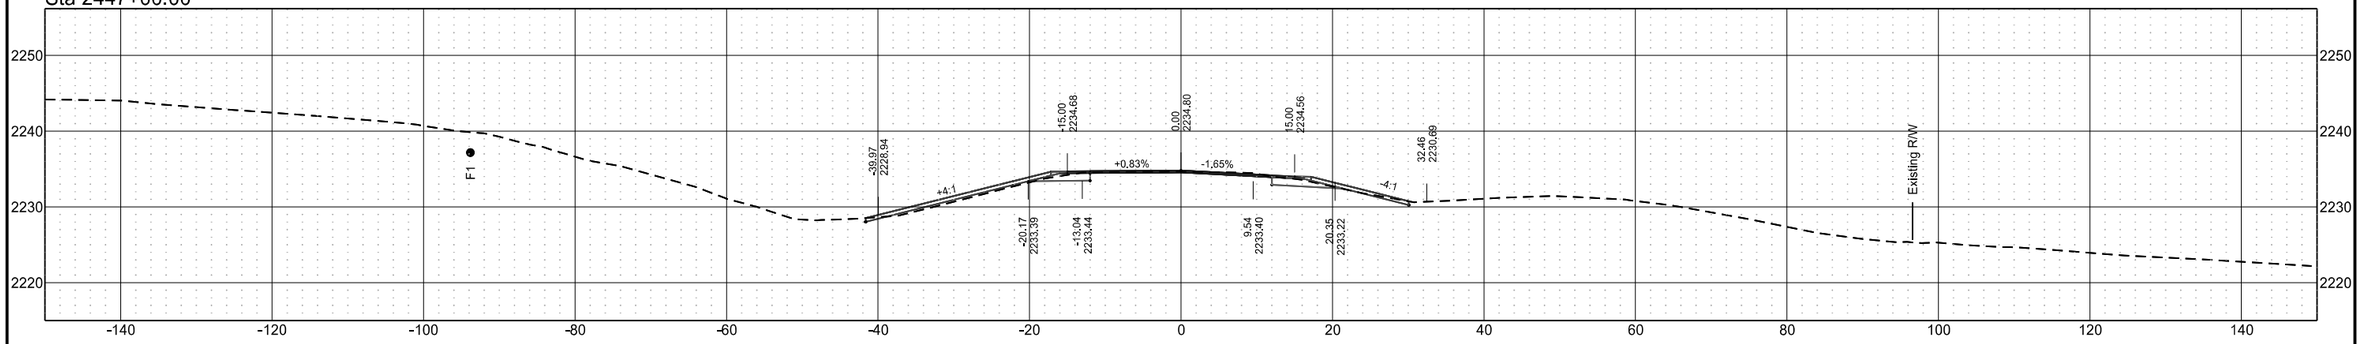

Sta 2446+00.00

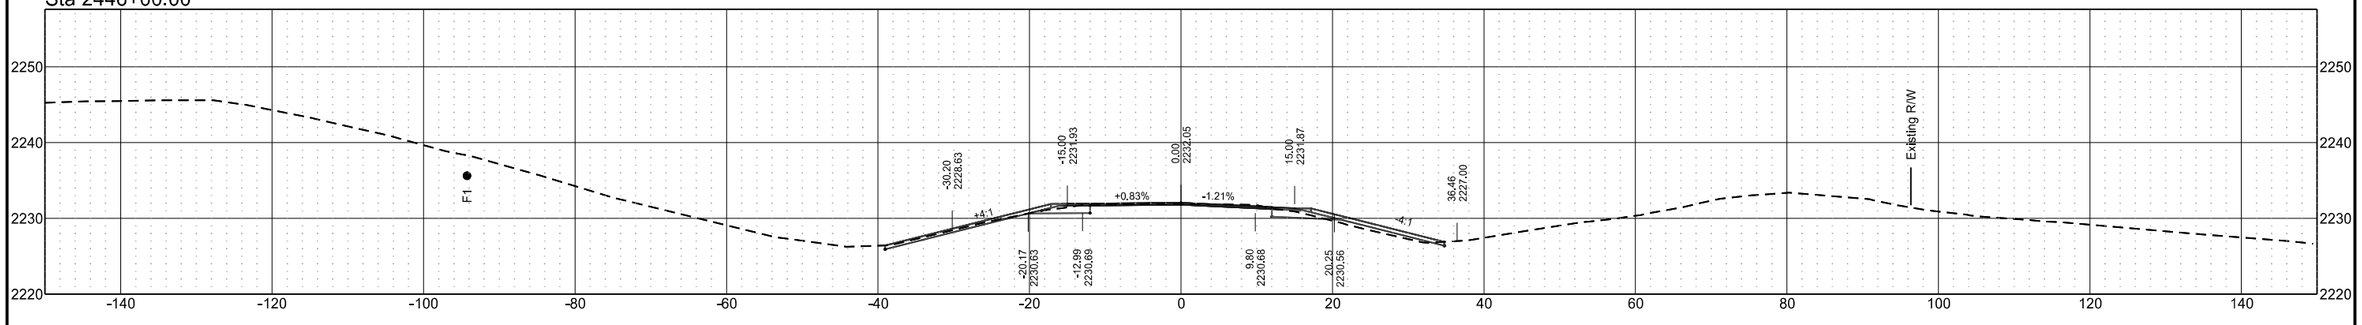


Sta 2445+00.00

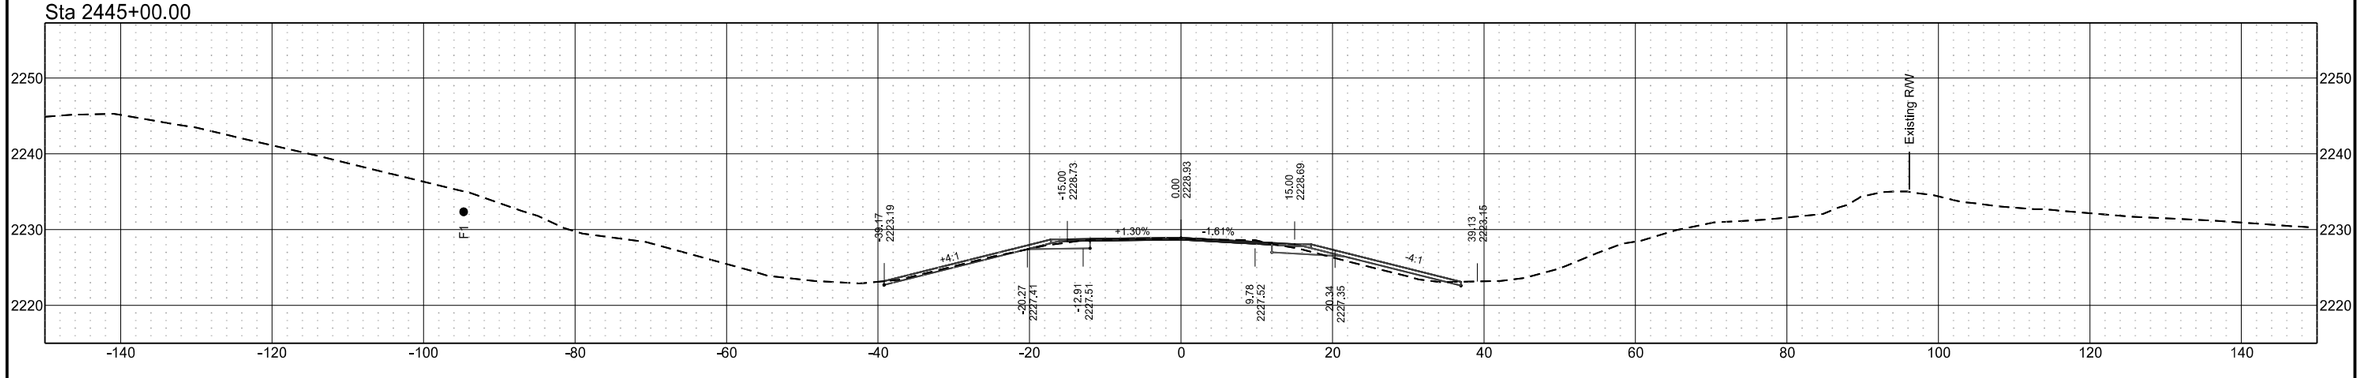


ND 49 - Grant County

	STATE	PROJECT NO.	SECTION NO.	SHEET NO.
	ND	X-1-049(031)036	200	158


Sta 2450+00.00

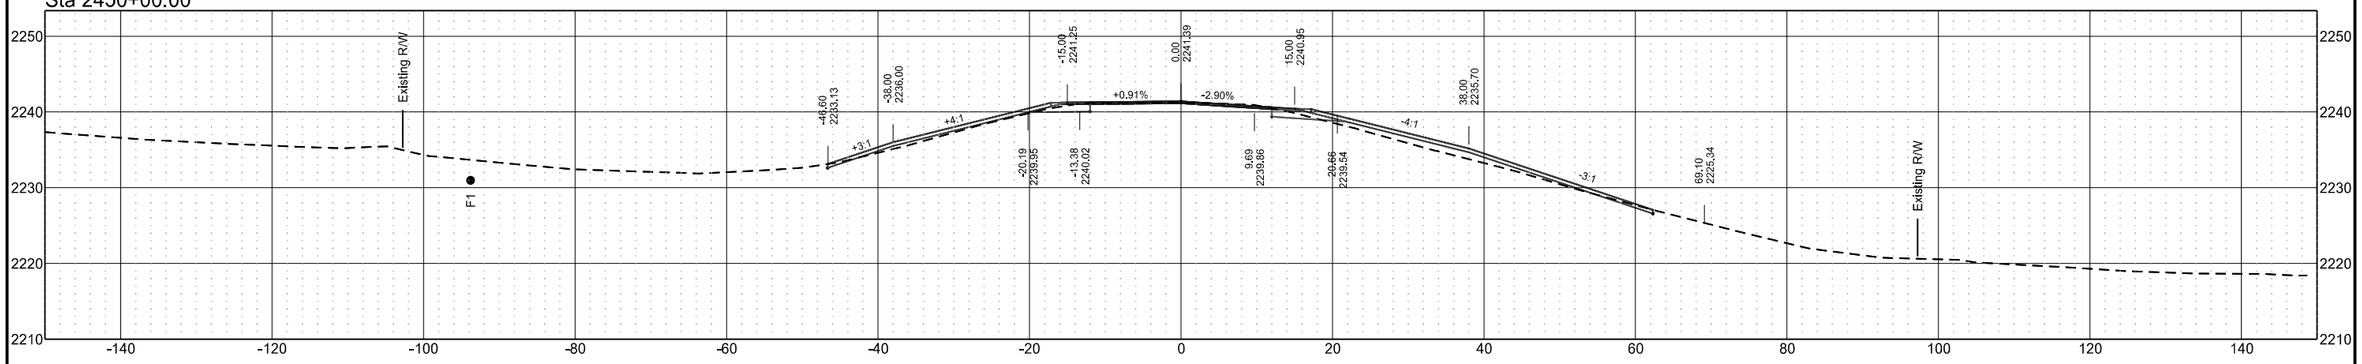

Sta 2449+00.00

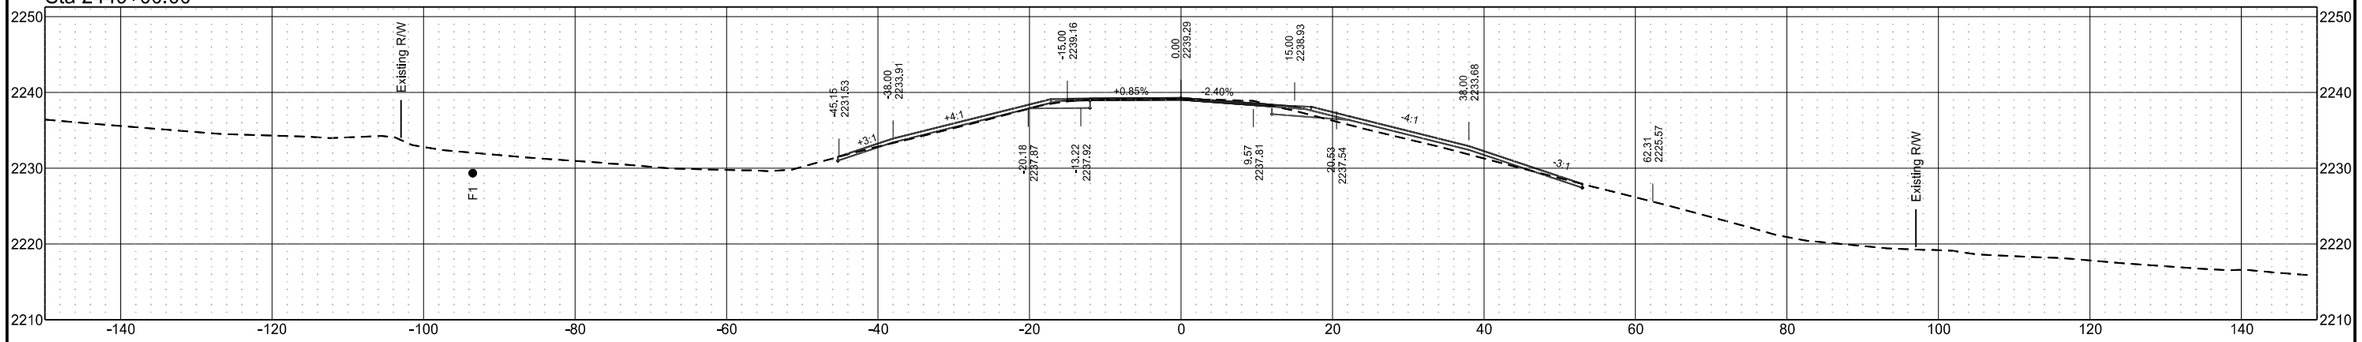


Sta 2448+00.00

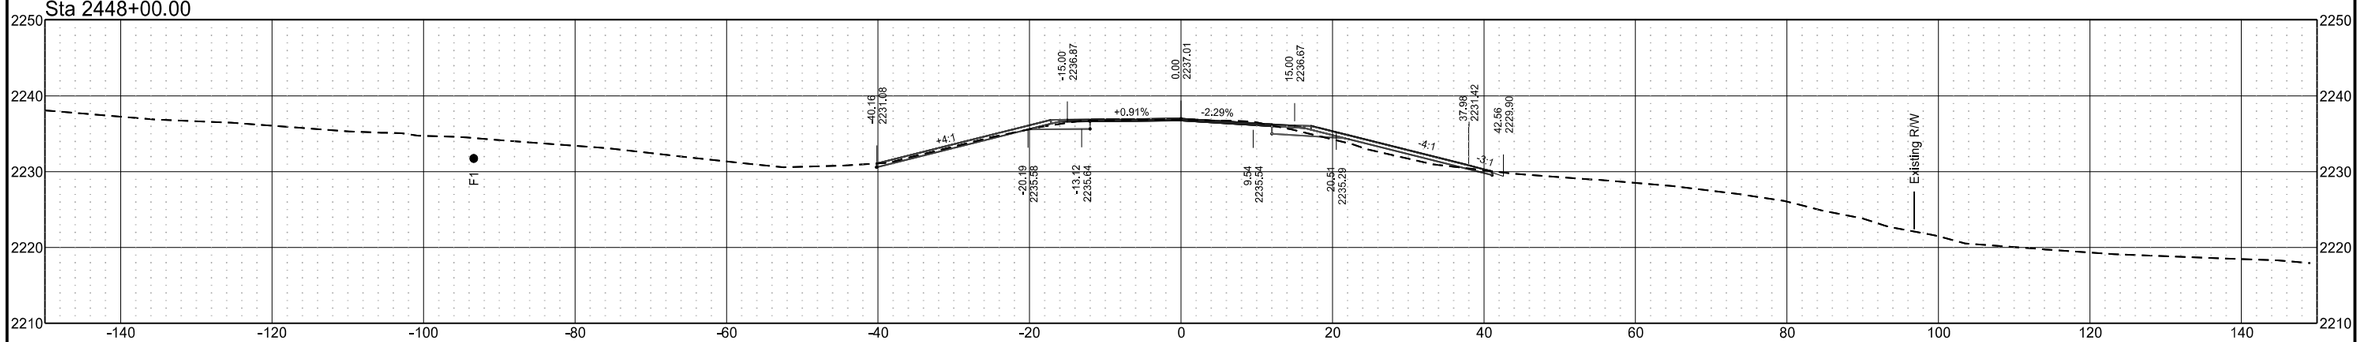


ND 49 - Grant County

	STATE	PROJECT NO.	SECTION NO.	SHEET NO.
	ND	X-1-049(031)036	200	159


Sta 2454+00.00

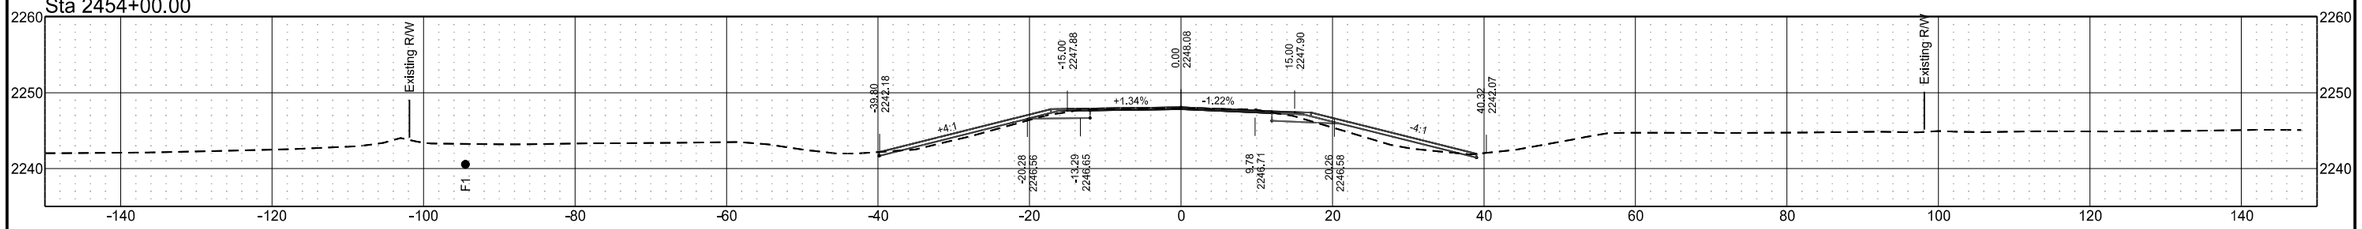


Sta 2453+00.00

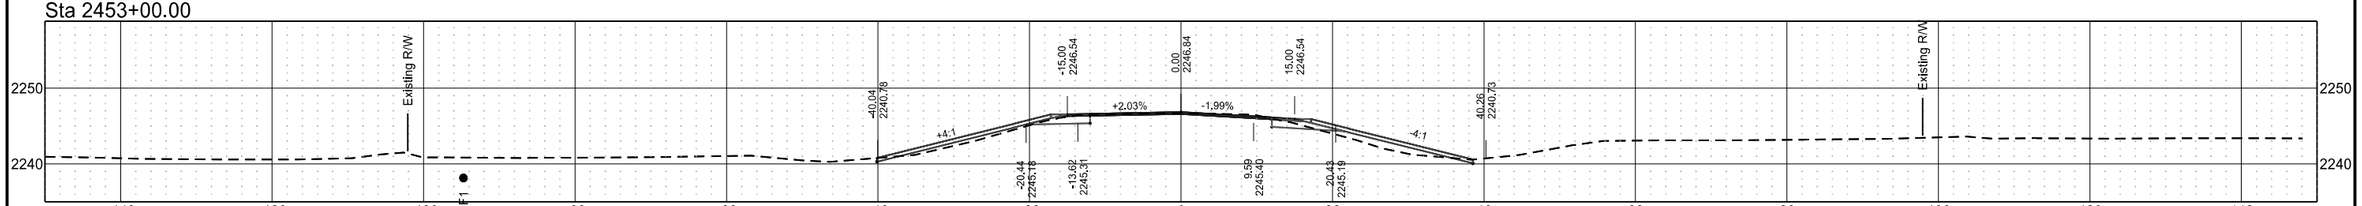

Sta 2452+00.00

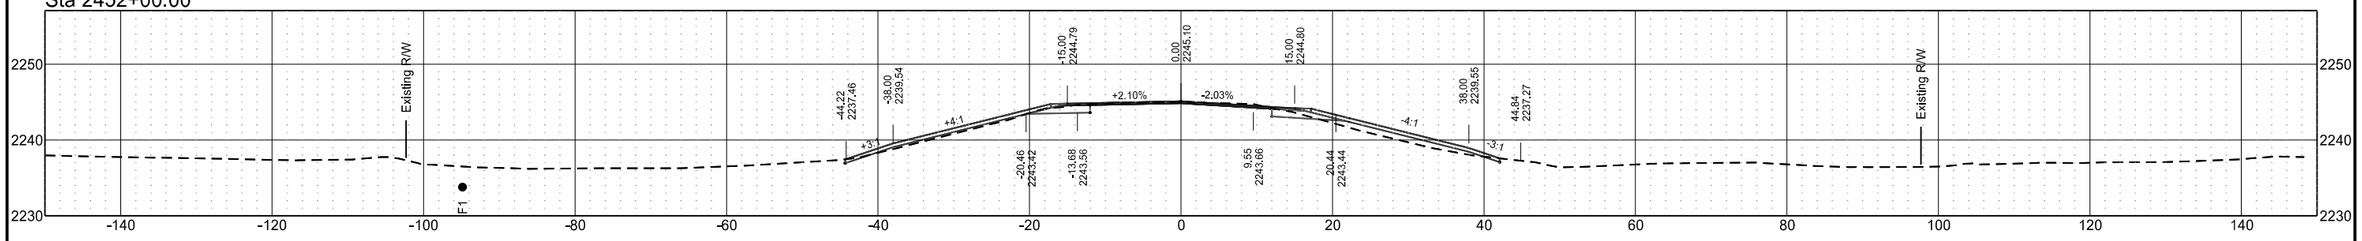


Sta 2451+00.00

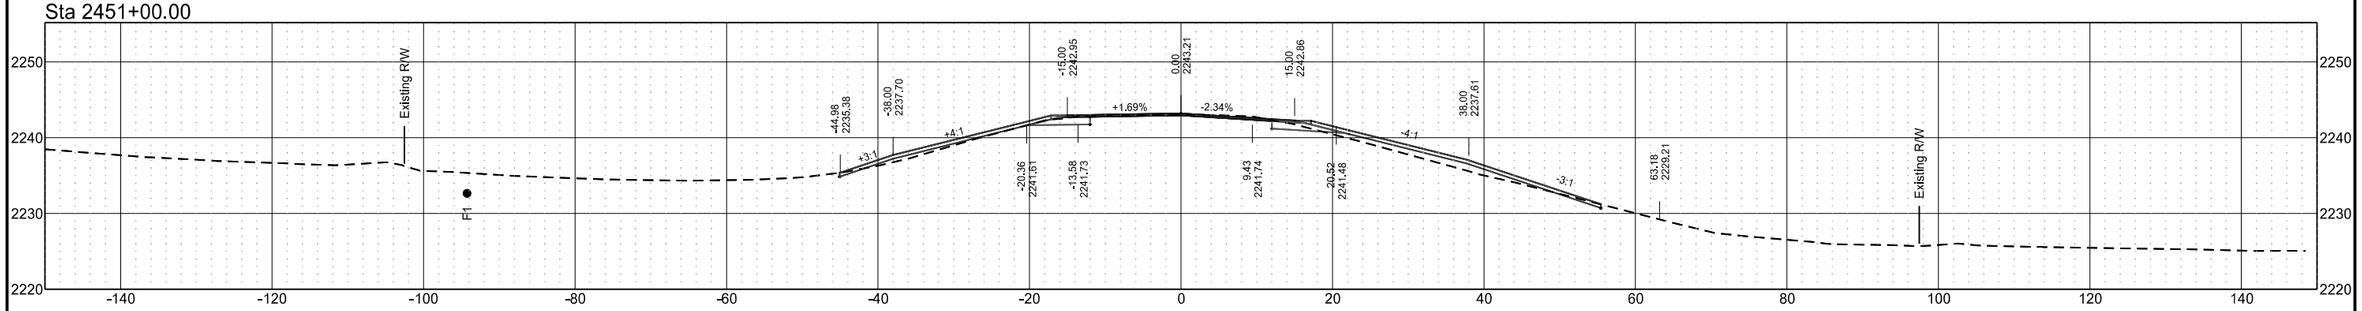


ND 49 - Grant County

	STATE	PROJECT NO.	SECTION NO.	SHEET NO.
	ND	X-1-049(031)036	200	160


Sta 2457+75.00

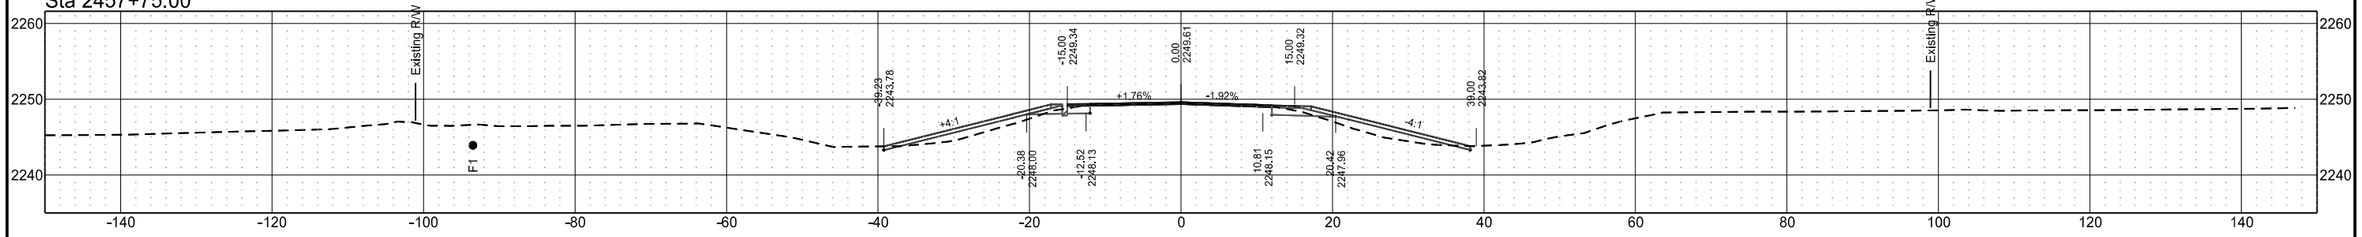


Sta 2457+12.00

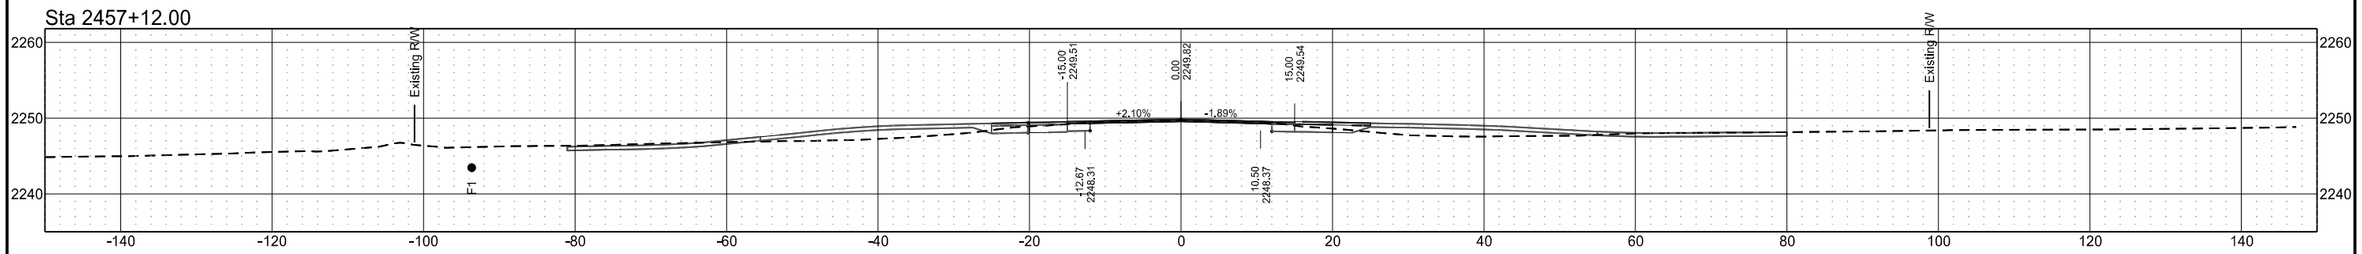


Sta 2456+50.00

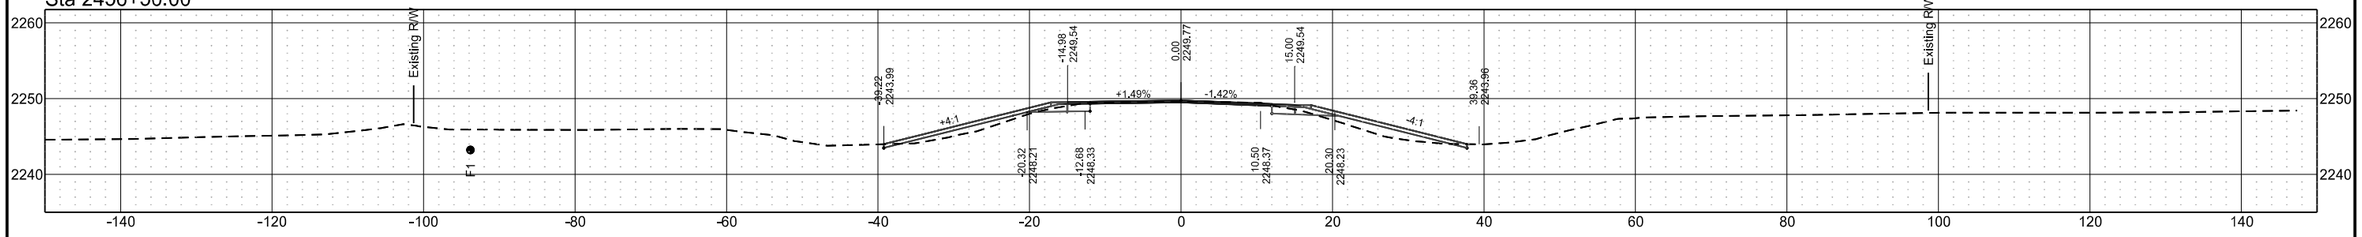

Sta 2456+00.00

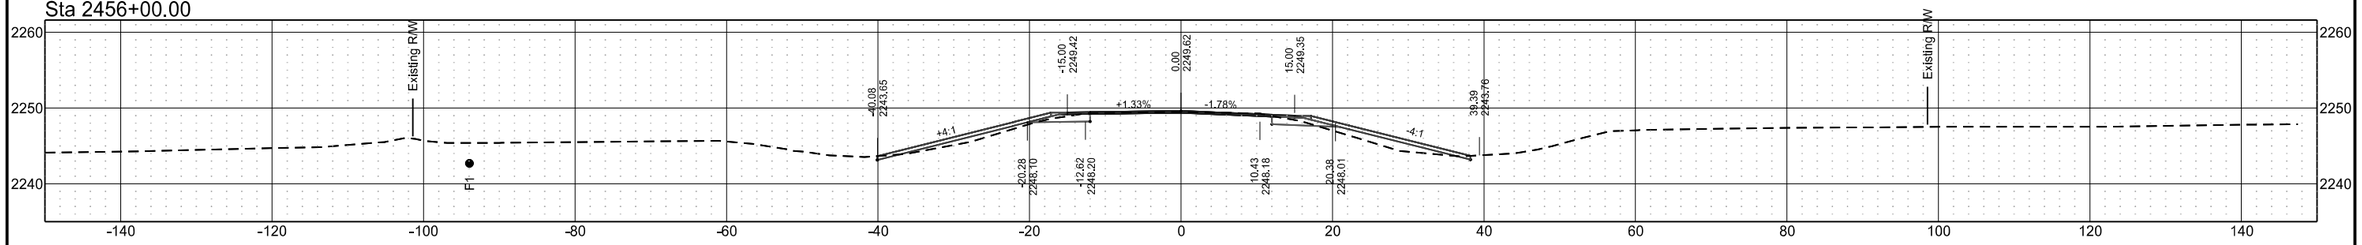


Sta 2455+00.00

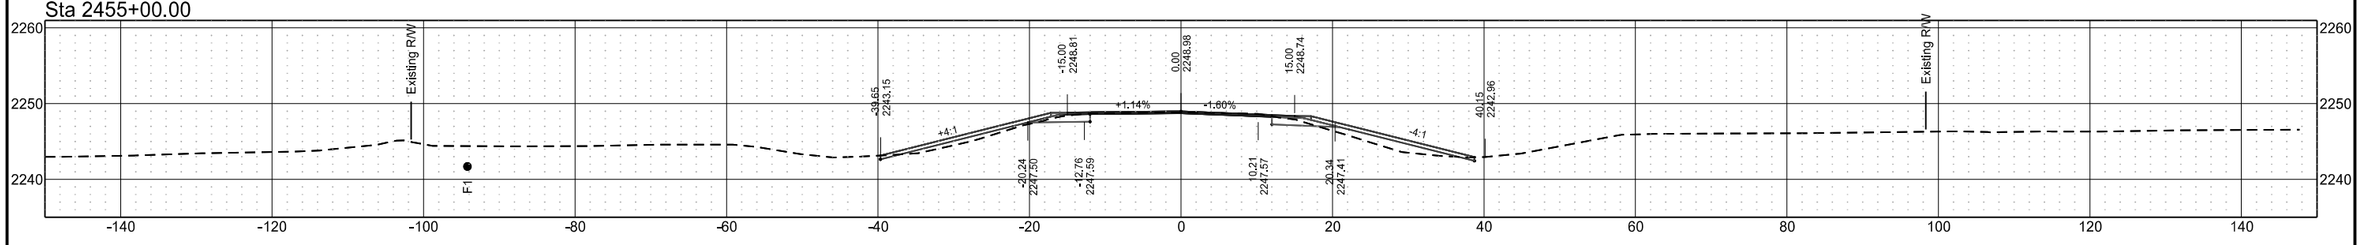


ND 49 - Grant County

	STATE	PROJECT NO.	SECTION NO.	SHEET NO.
	ND	X-1-049(031)036	200	161


Sta 2461+00.00

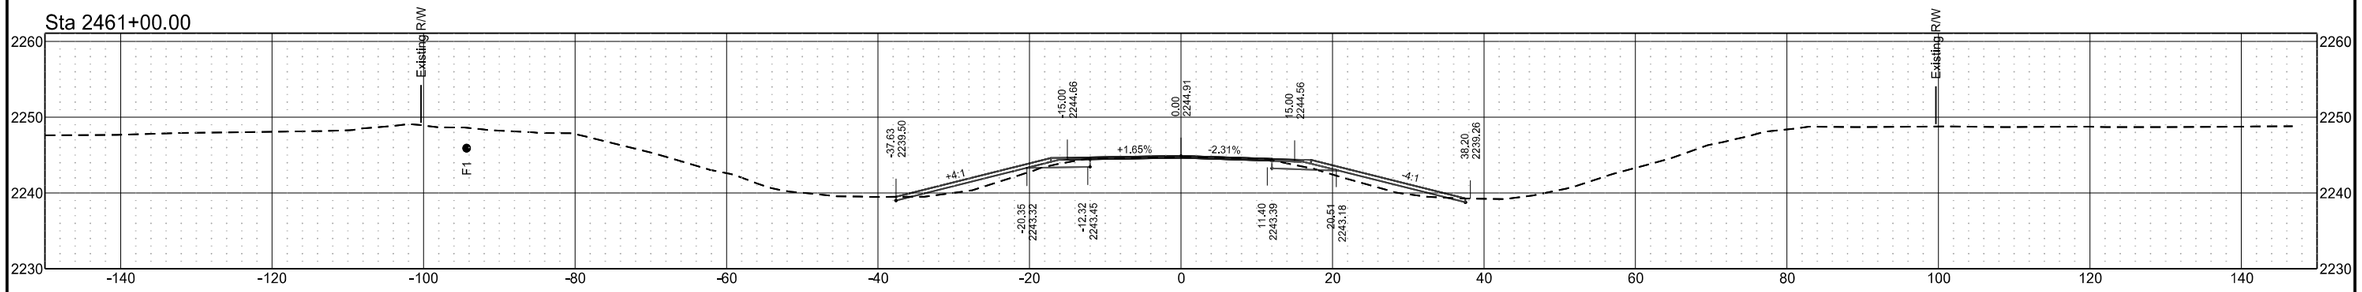


Sta 2460+00.00

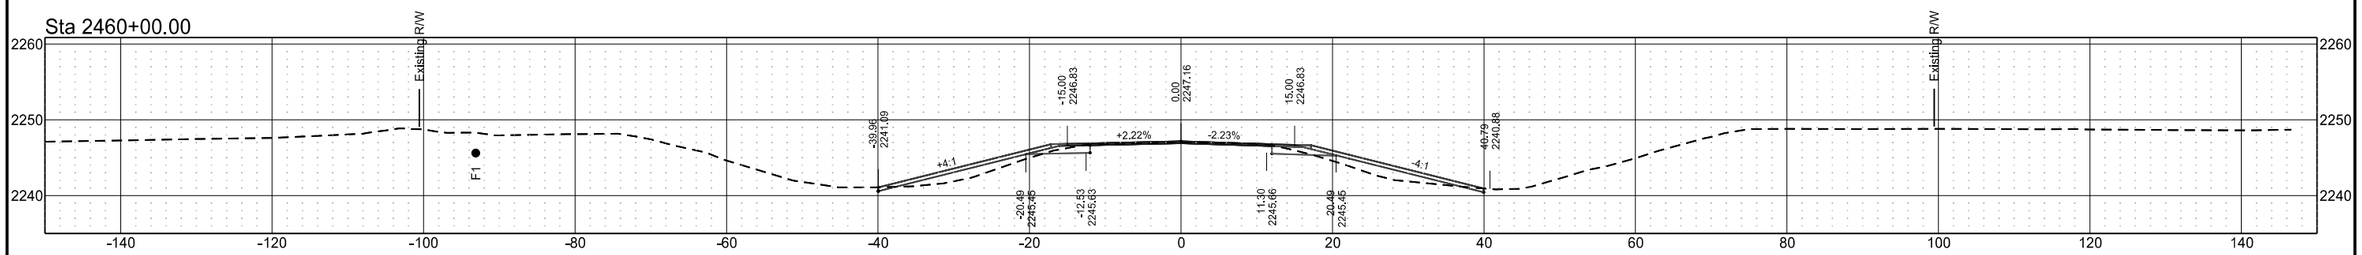

Sta 2459+00.00

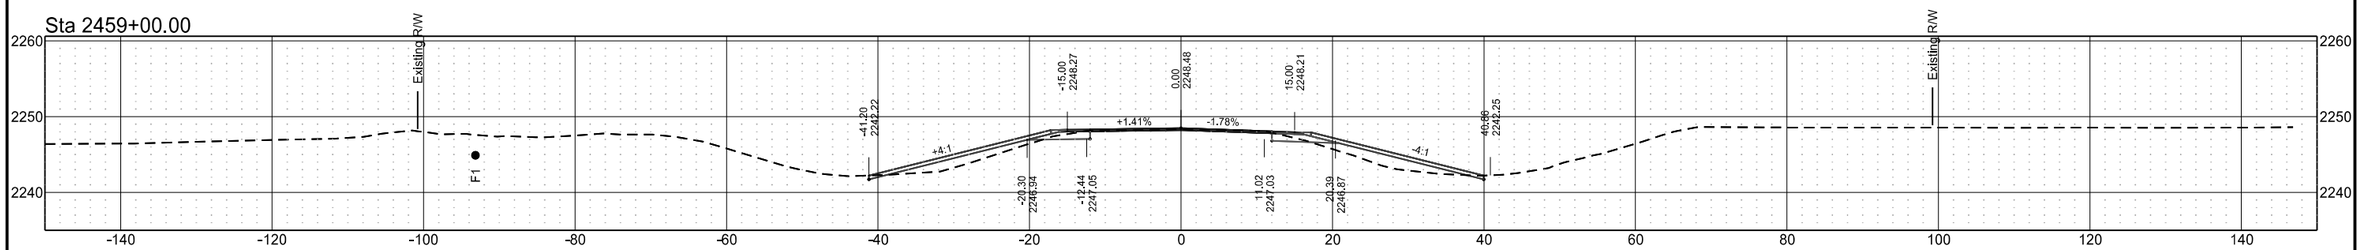


Sta 2458+00.00

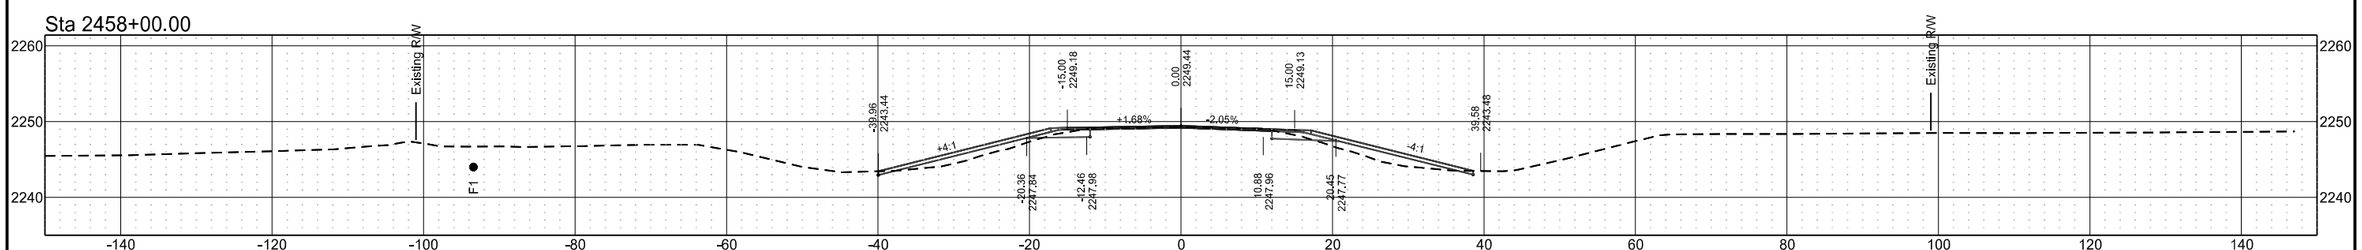


ND 49 - Grant County

	STATE	PROJECT NO.	SECTION NO.	SHEET NO.
	ND	X-1-049(031)036	200	162


Sta 2464+00.00

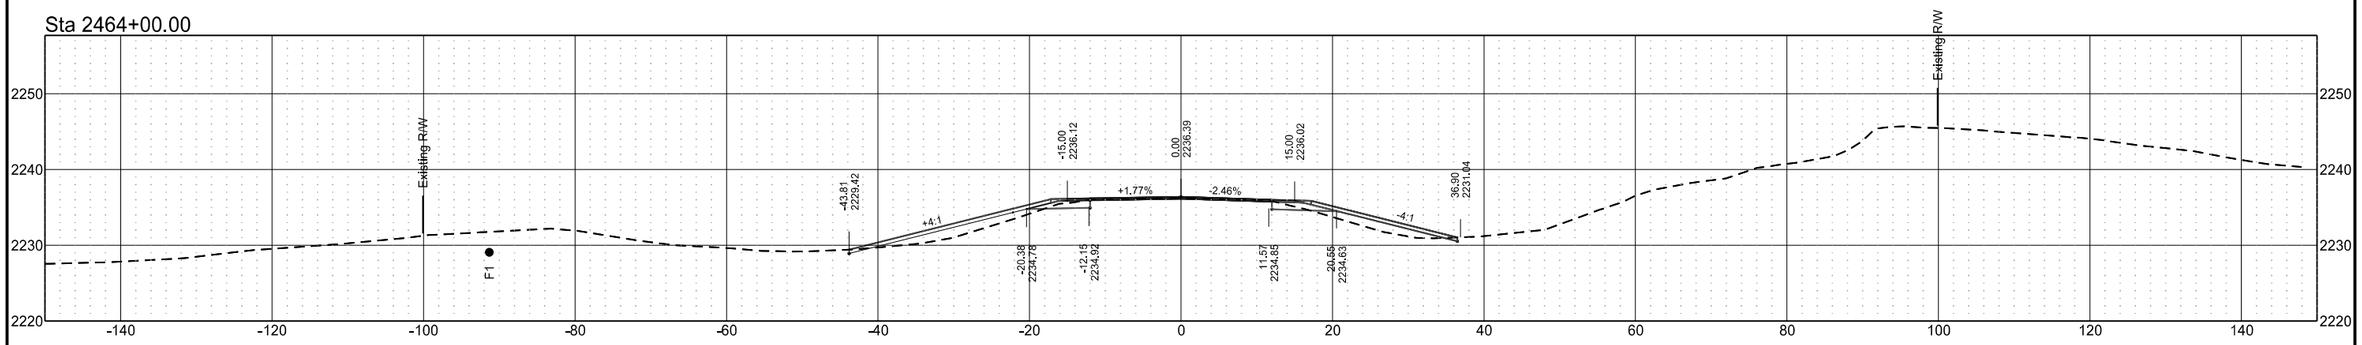


Sta 2463+00.00

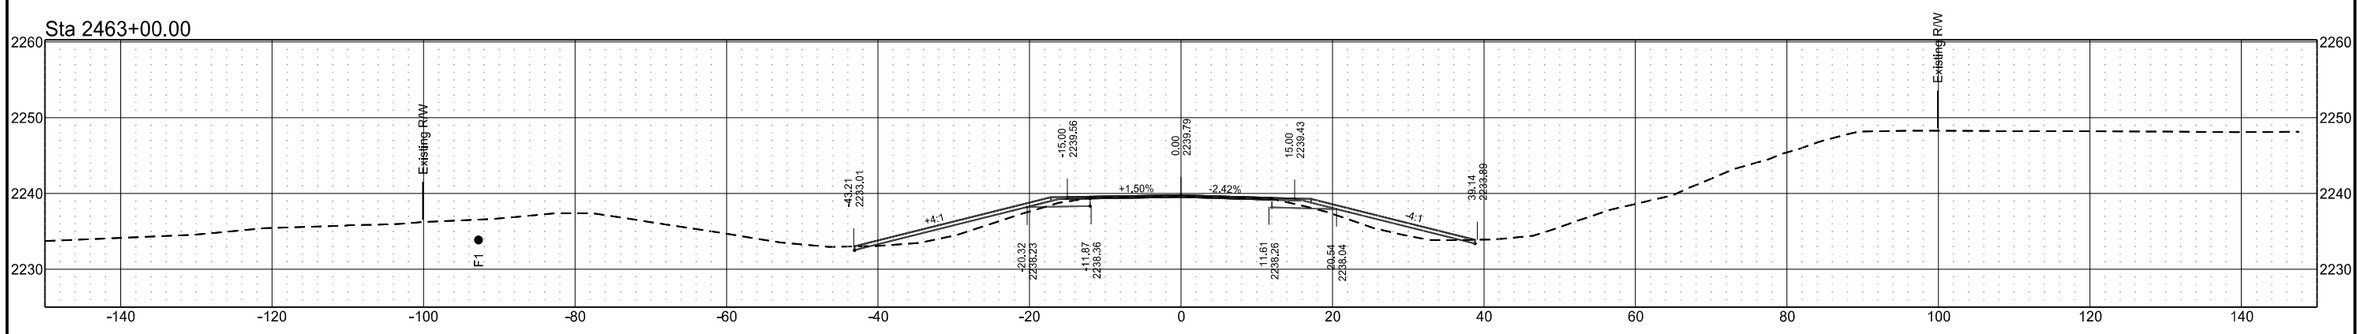

Sta 2462+20.97

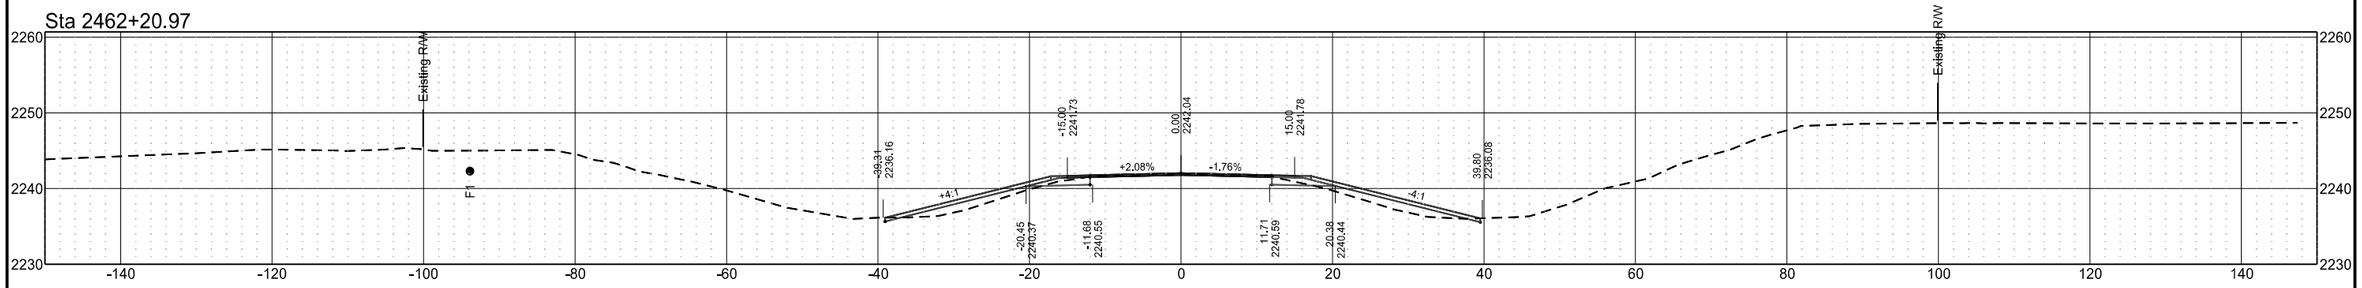


Sta 2462+00.00

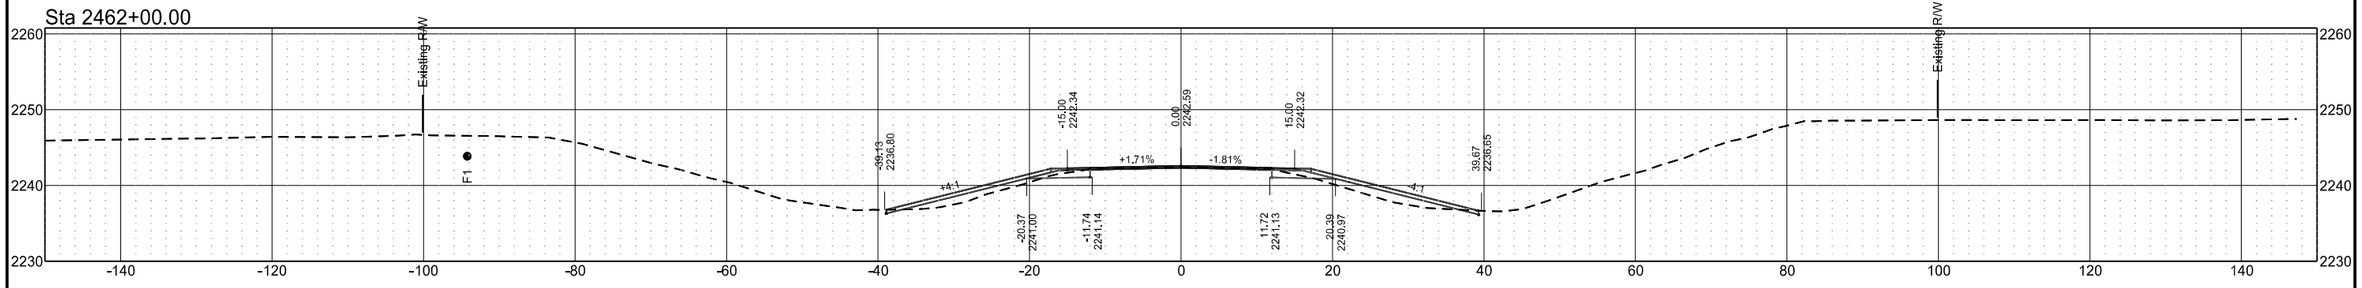


ND 49 - Grant County

	STATE	PROJECT NO.	SECTION NO.	SHEET NO.
	ND	X-1-049(031)036	200	163


Sta 2468+00.00

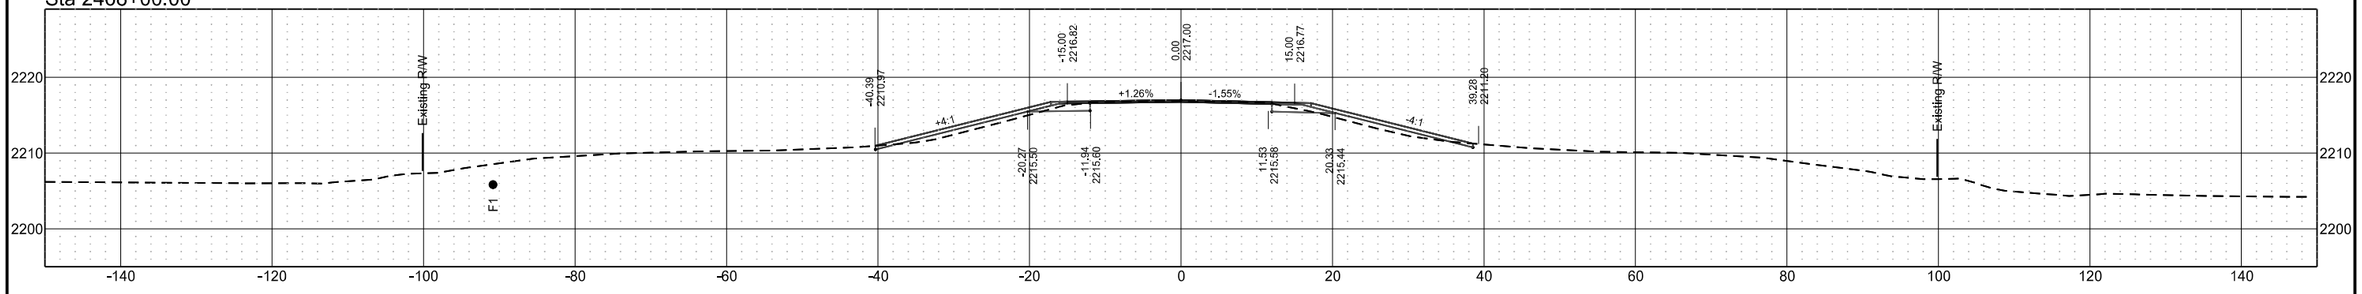


Sta 2467+00.00

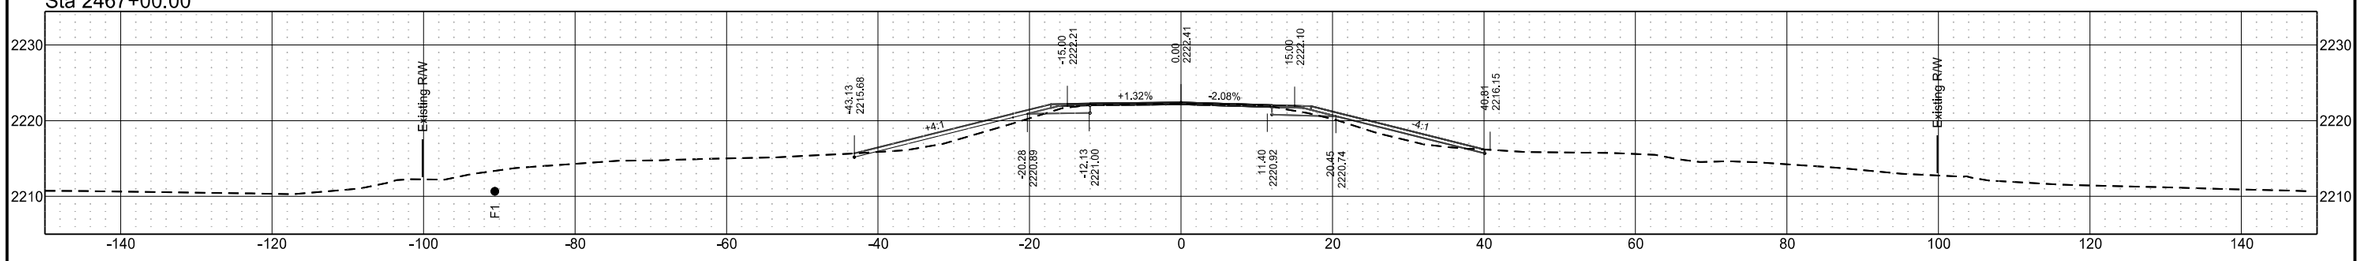

Sta 2466+00.00

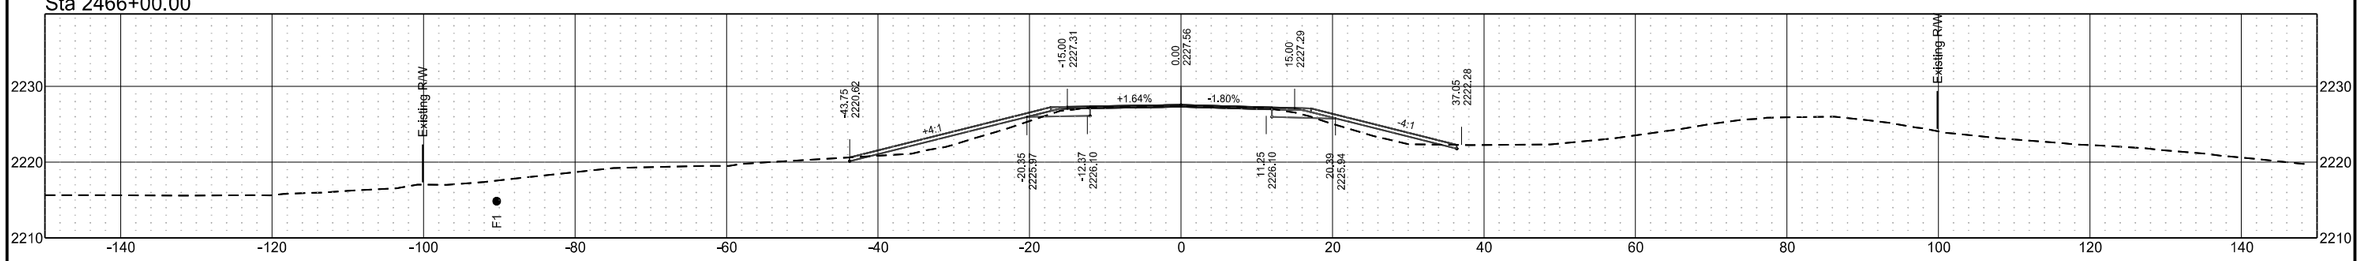


Sta 2465+00.00

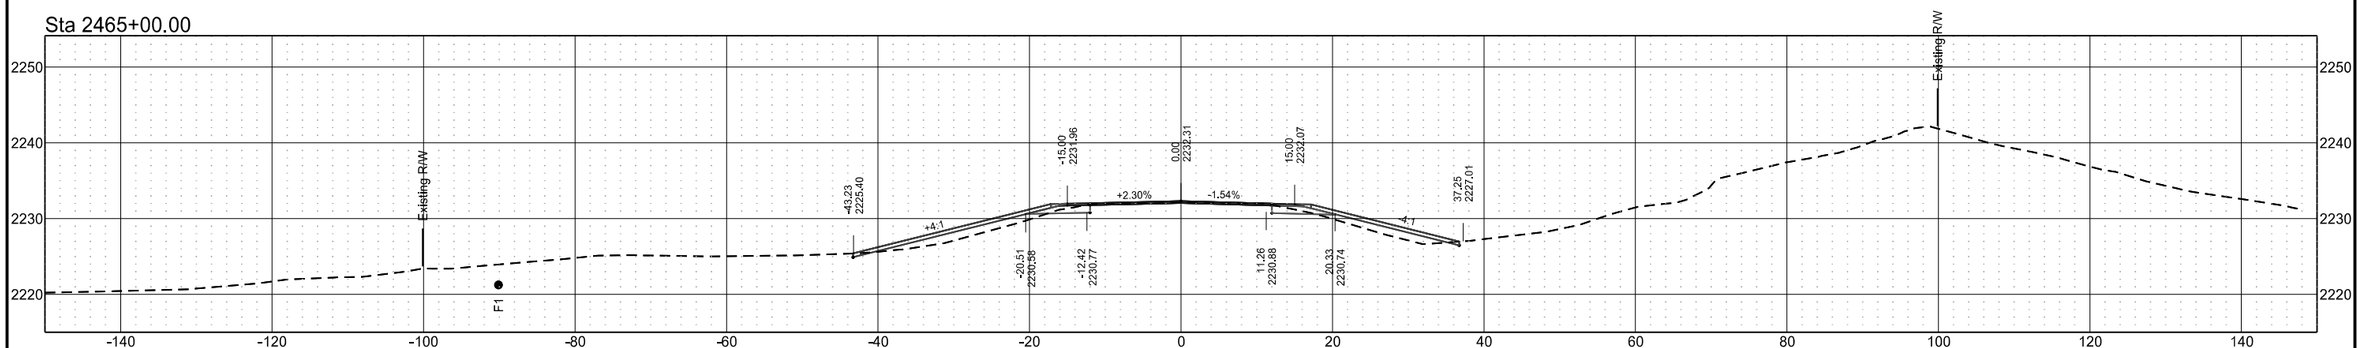


ND 49 - Grant County

	STATE	PROJECT NO.	SECTION NO.	SHEET NO.
	ND	X-1-049(031)036	200	164


Sta 2472+00.00

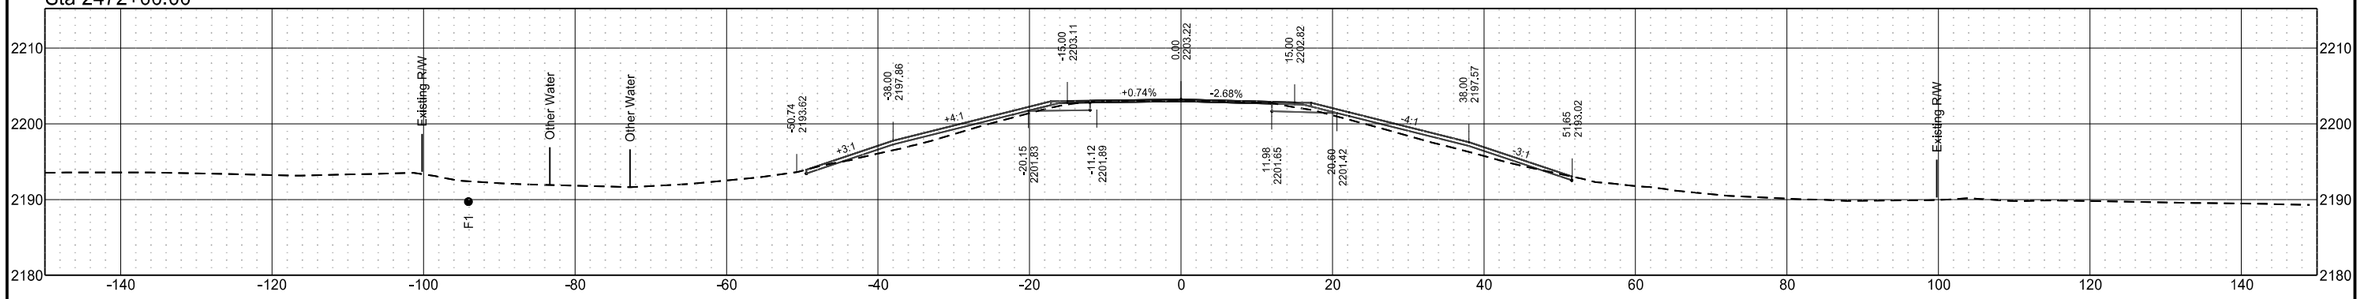


Sta 2471+00.00

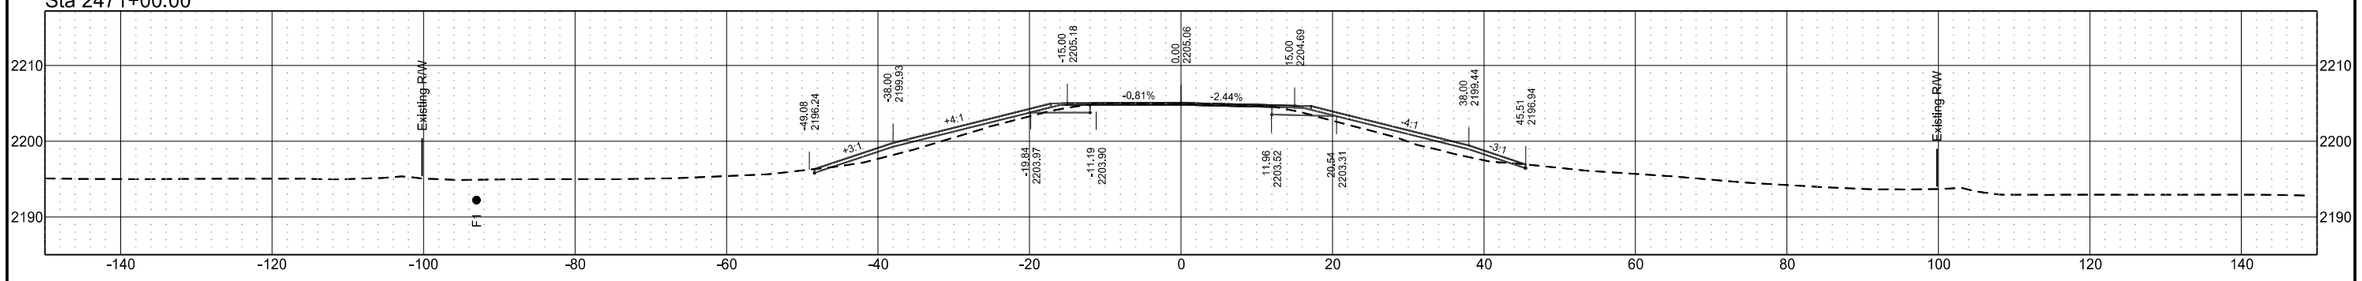

Sta 2470+00.00

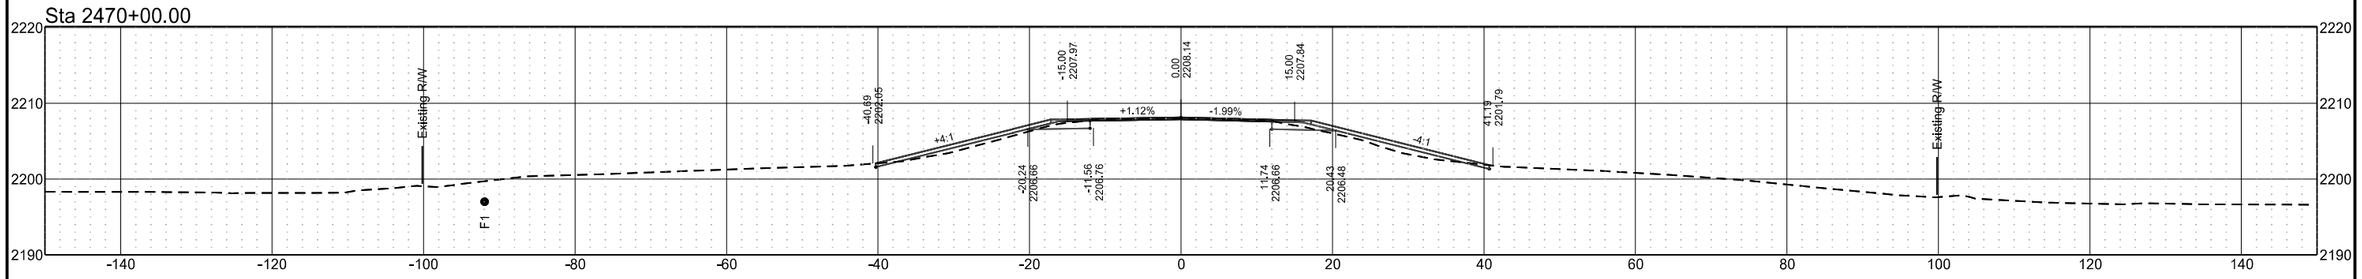


Sta 2469+00.00

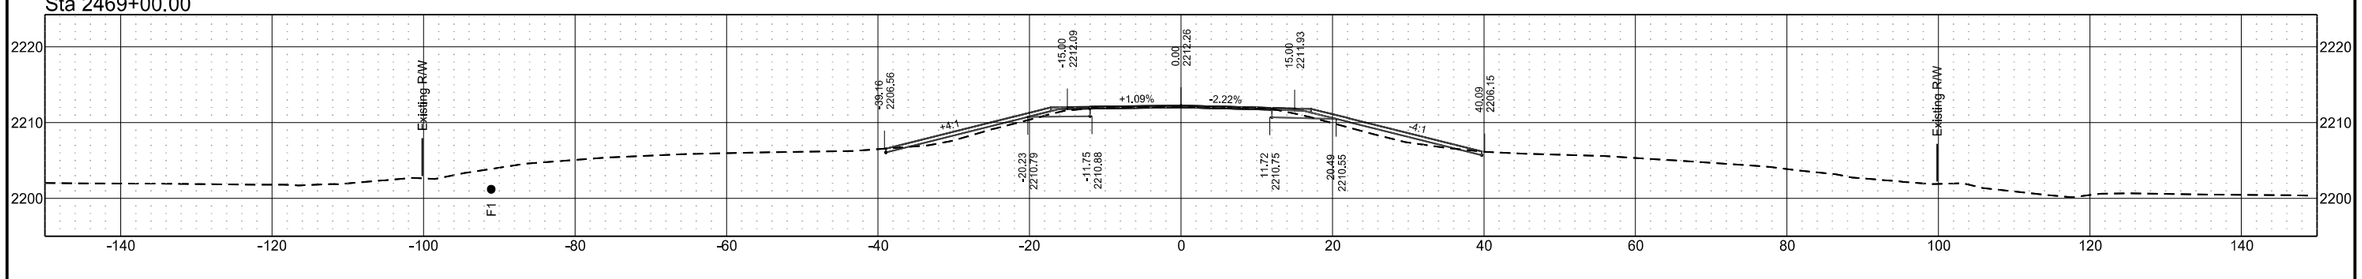


ND 49 - Grant County

	STATE	PROJECT NO.	SECTION NO.	SHEET NO.
	ND	X-1-049(031)036	200	165


Sta 2476+00.00

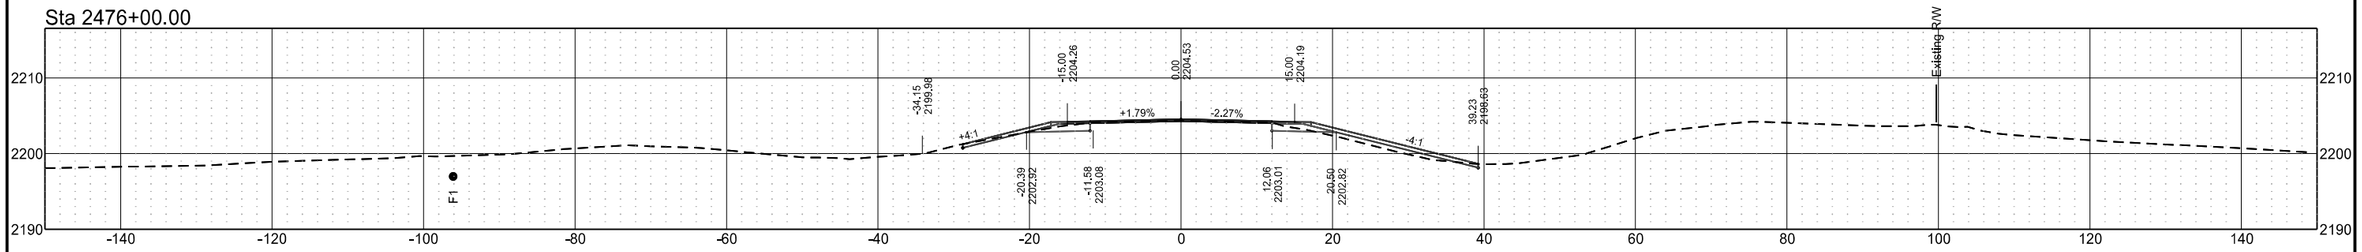


Sta 2475+00.00

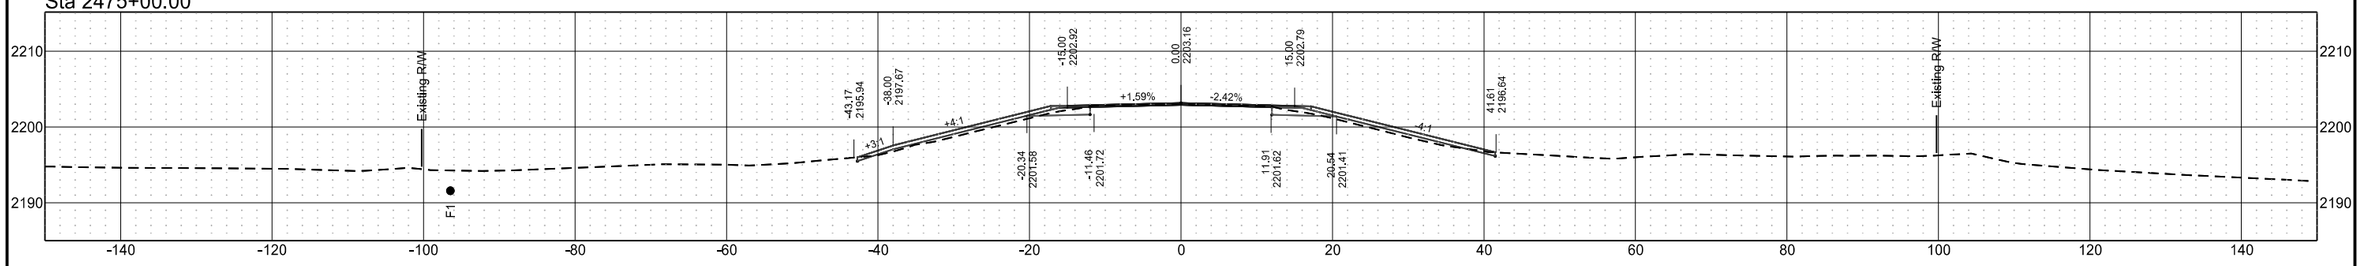

Sta 2474+00.00

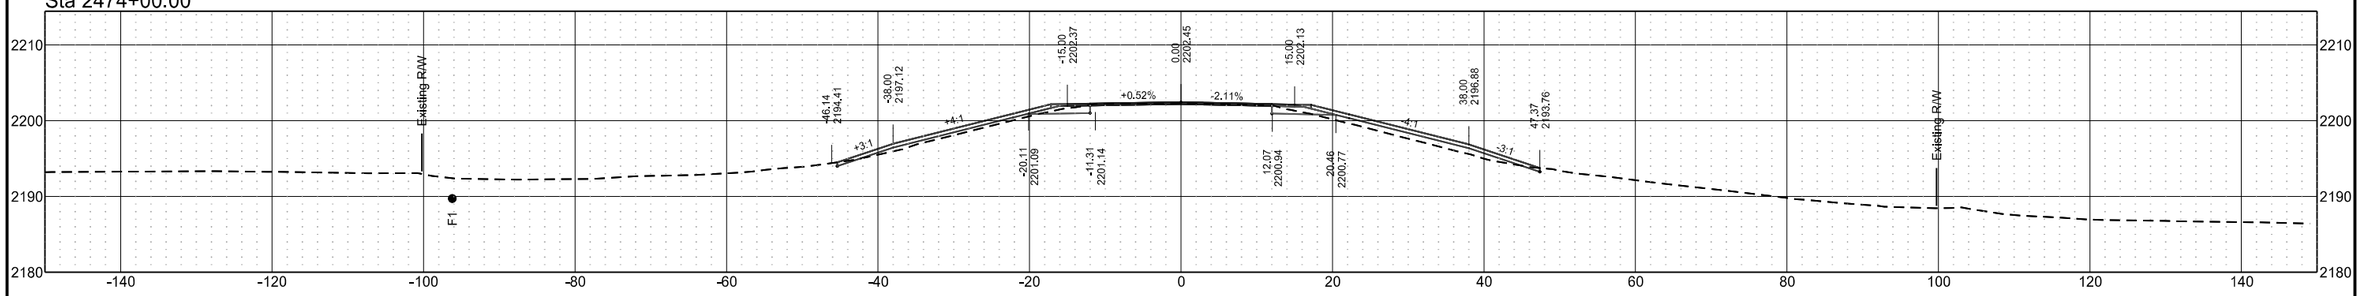


Sta 2473+00.00

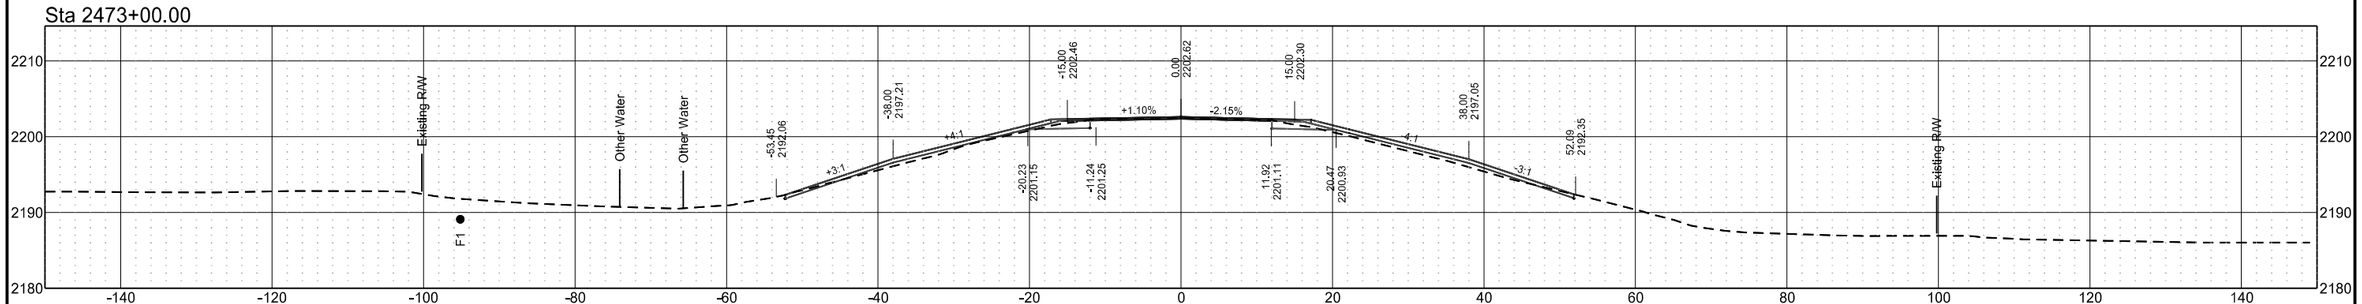


ND 49 - Grant County

	STATE	PROJECT NO.	SECTION NO.	SHEET NO.
	ND	X-1-049(031)036	200	166


Sta 2480+00.00

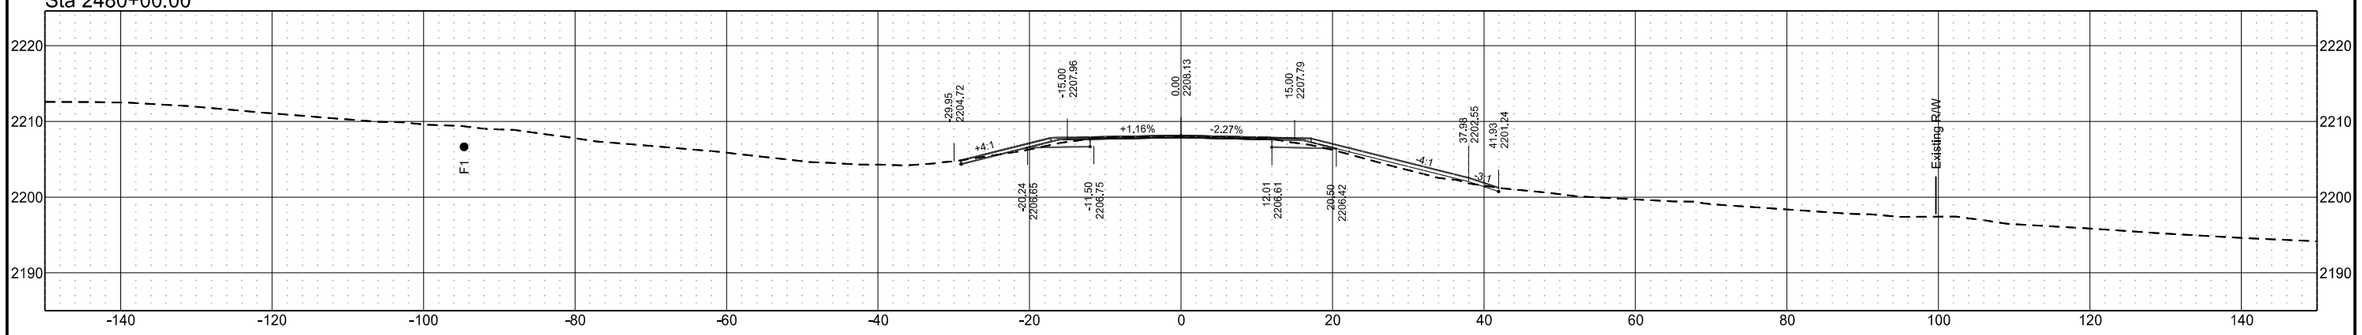


Sta 2479+00.00

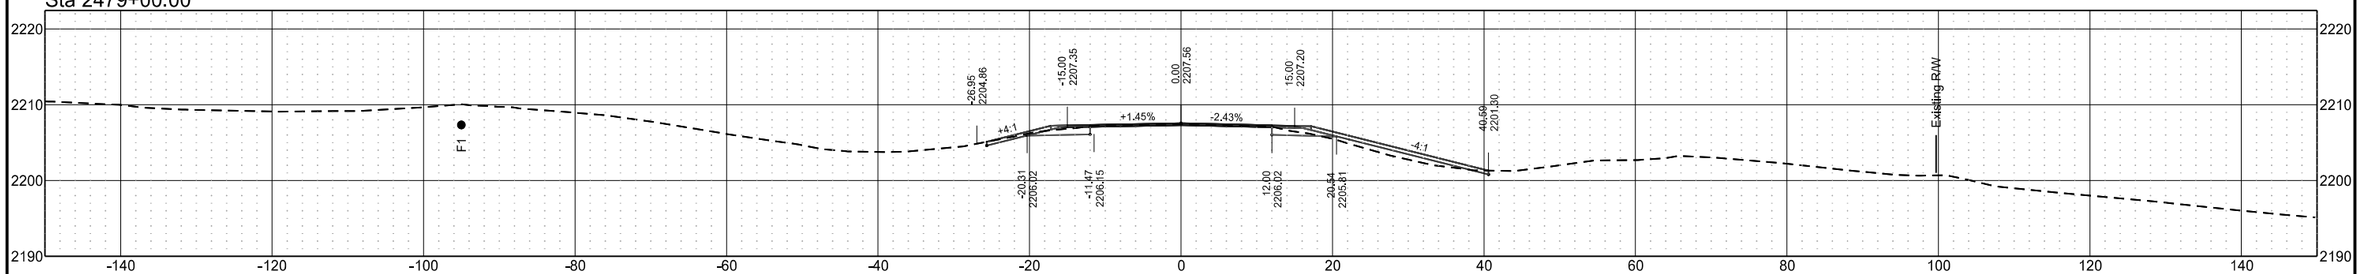

Sta 2478+00.00

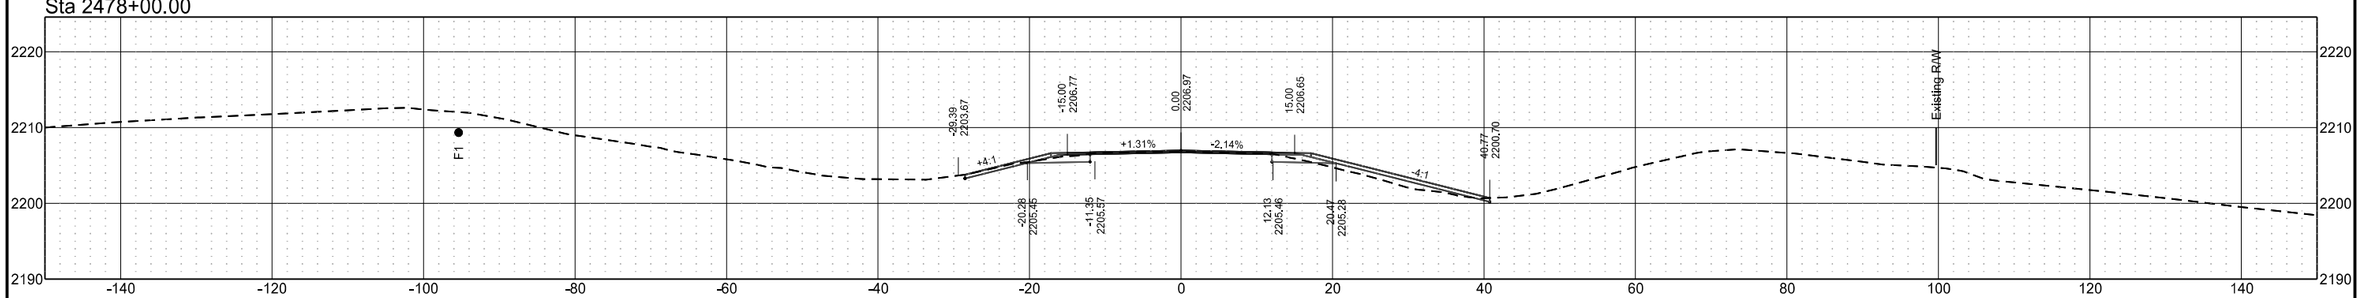


Sta 2477+00.00

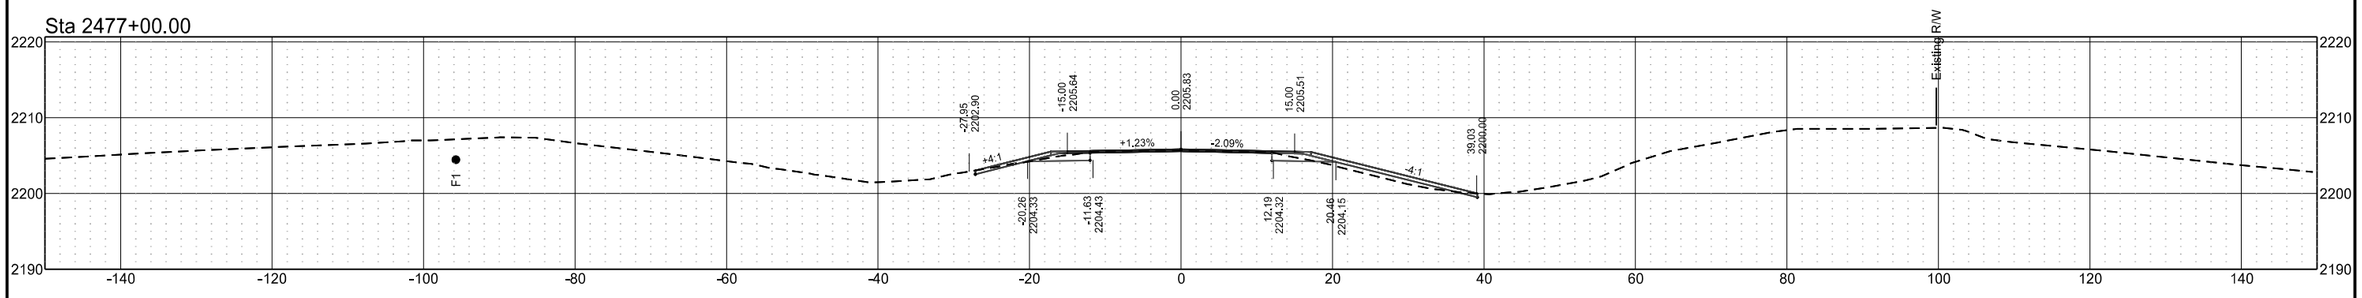


ND 49 - Grant County

	STATE	PROJECT NO.	SECTION NO.	SHEET NO.
	ND	X-1-049(031)036	200	167


Sta 2482+00.00

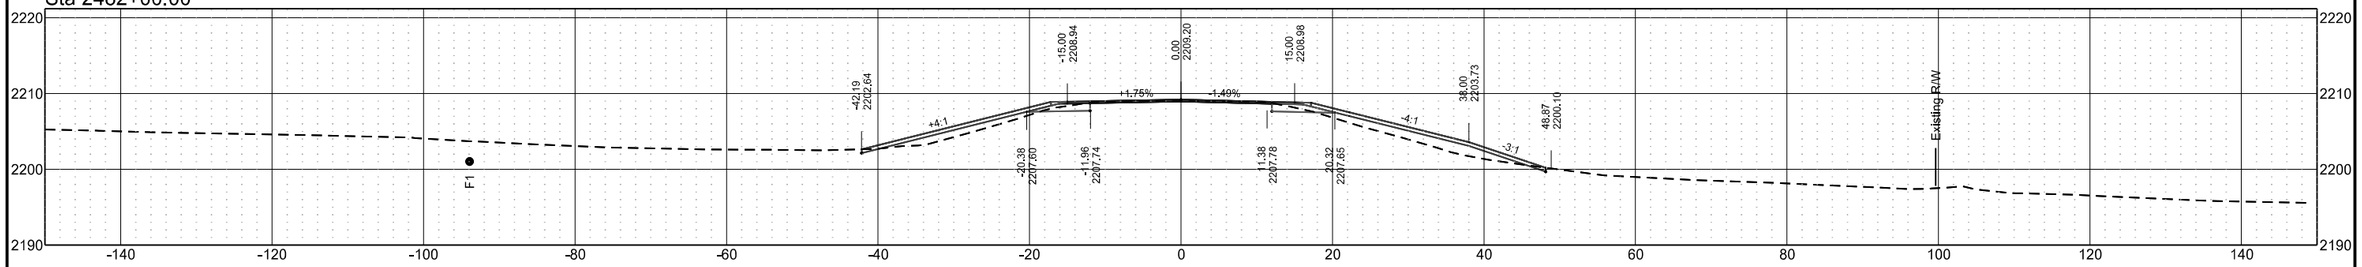


Sta 2481+33.00

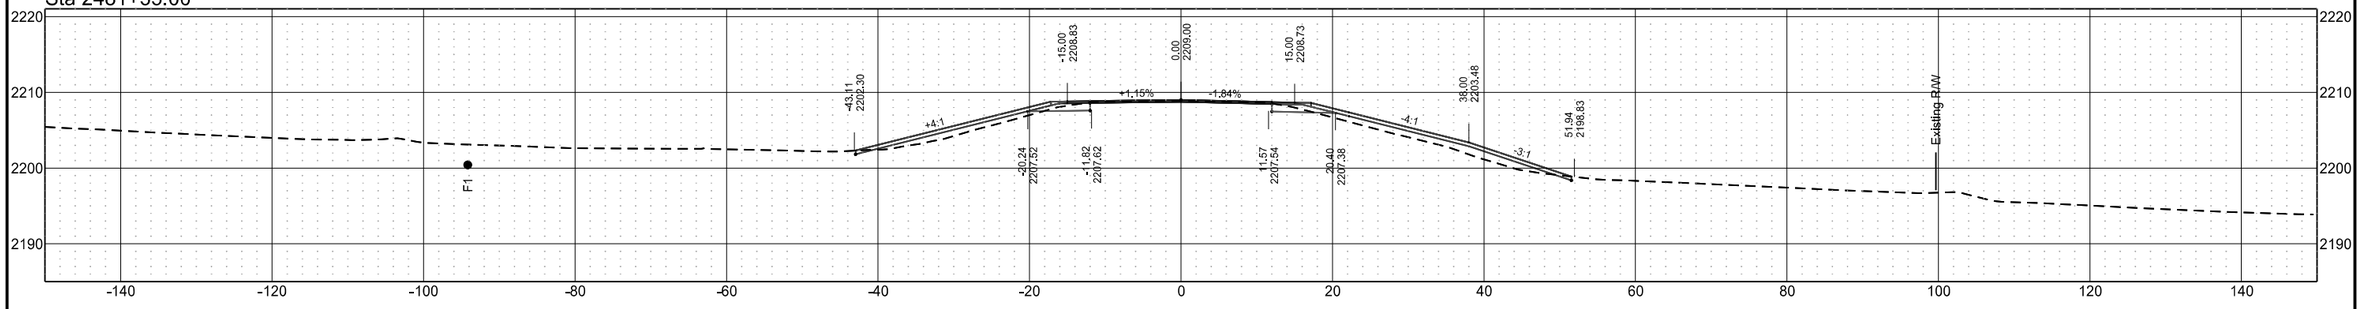

Sta 2480+68.00

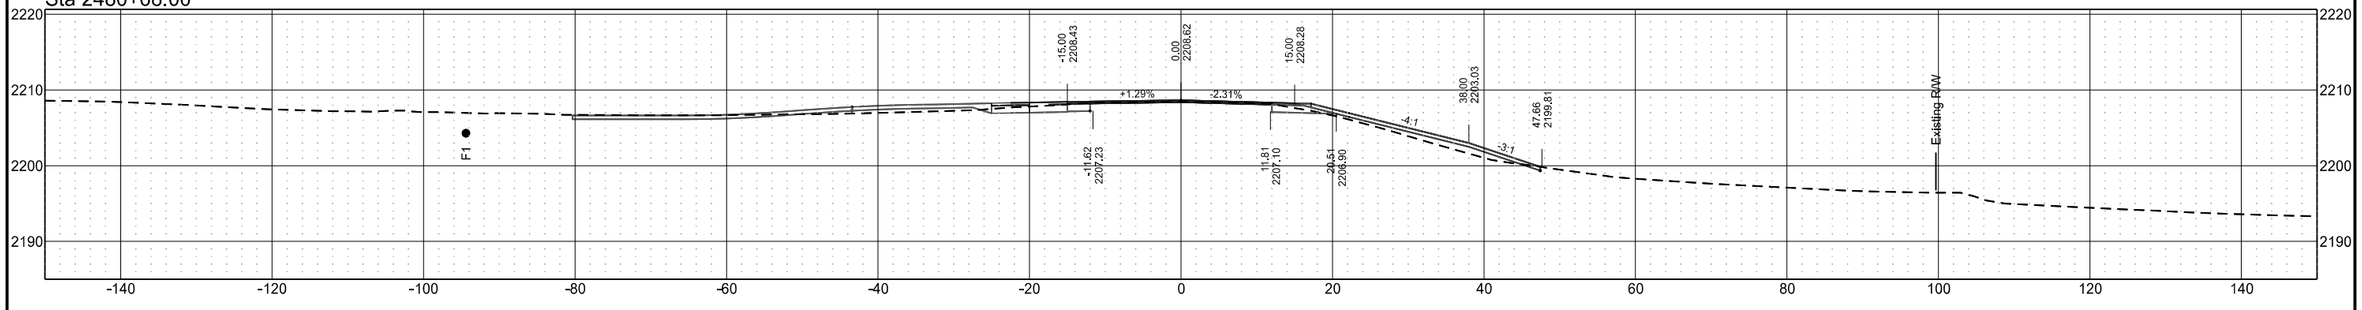


Sta 2480+17.00

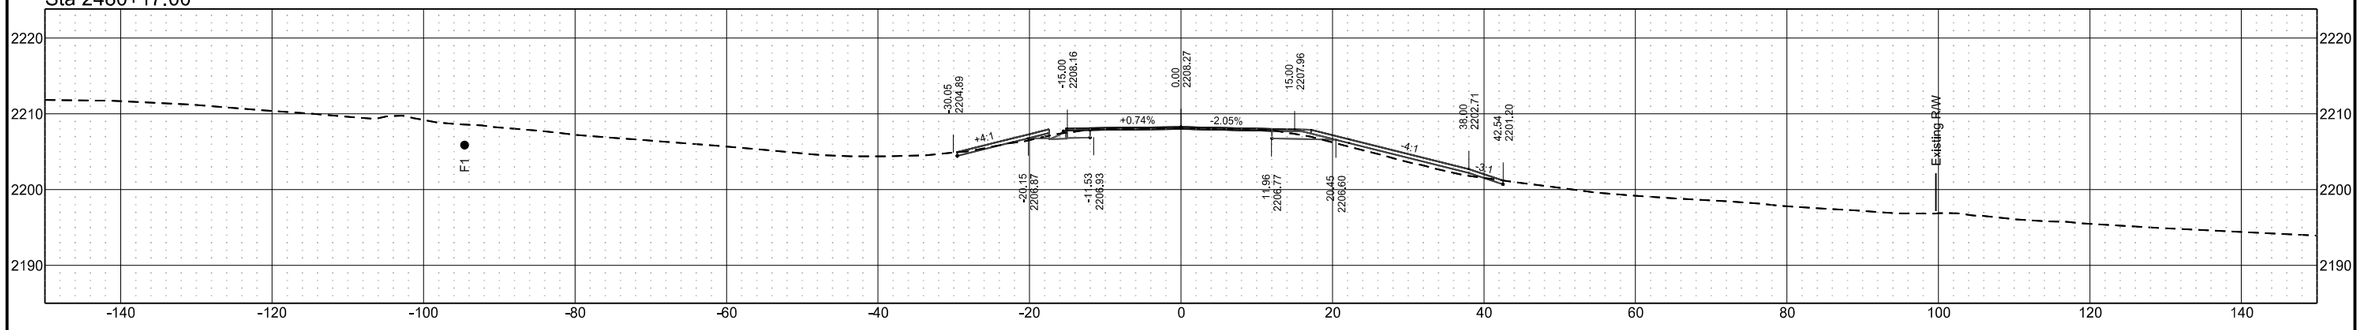


ND 49 - Grant County

	STATE	PROJECT NO.	SECTION NO.	SHEET NO.
	ND	X-1-049(031)036	200	168


Sta 2486+00.00

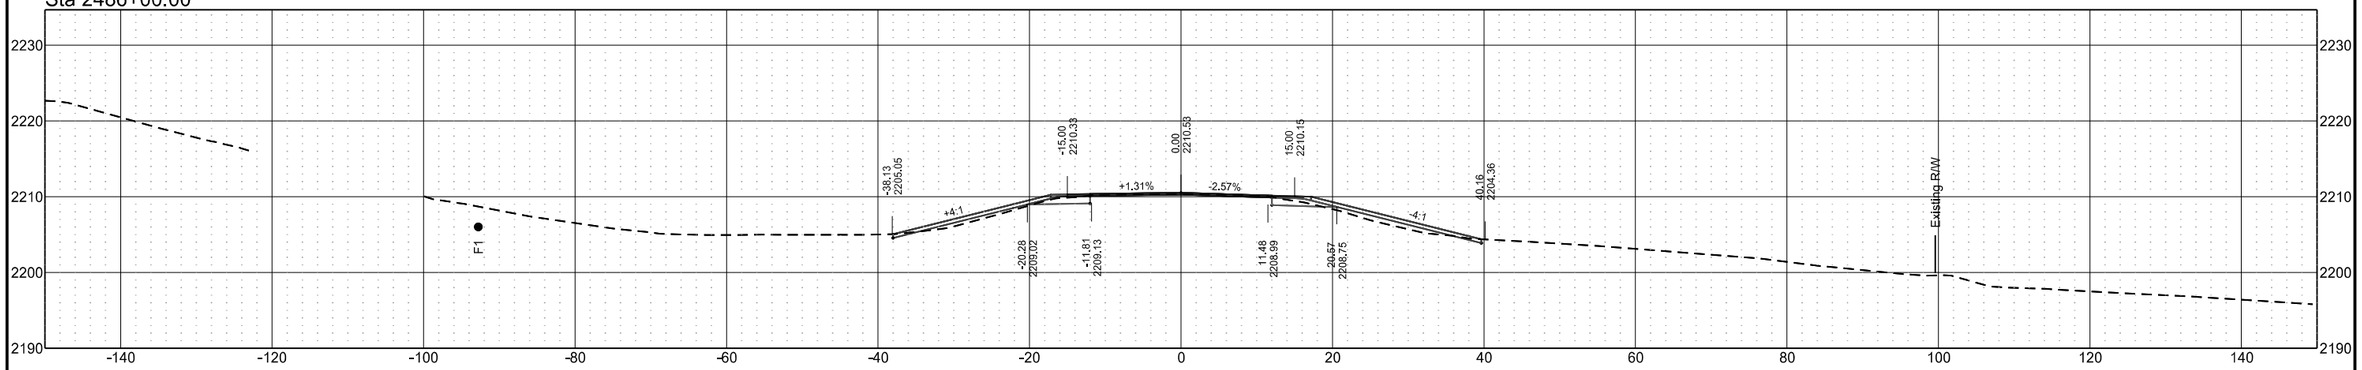


Sta 2485+00.00

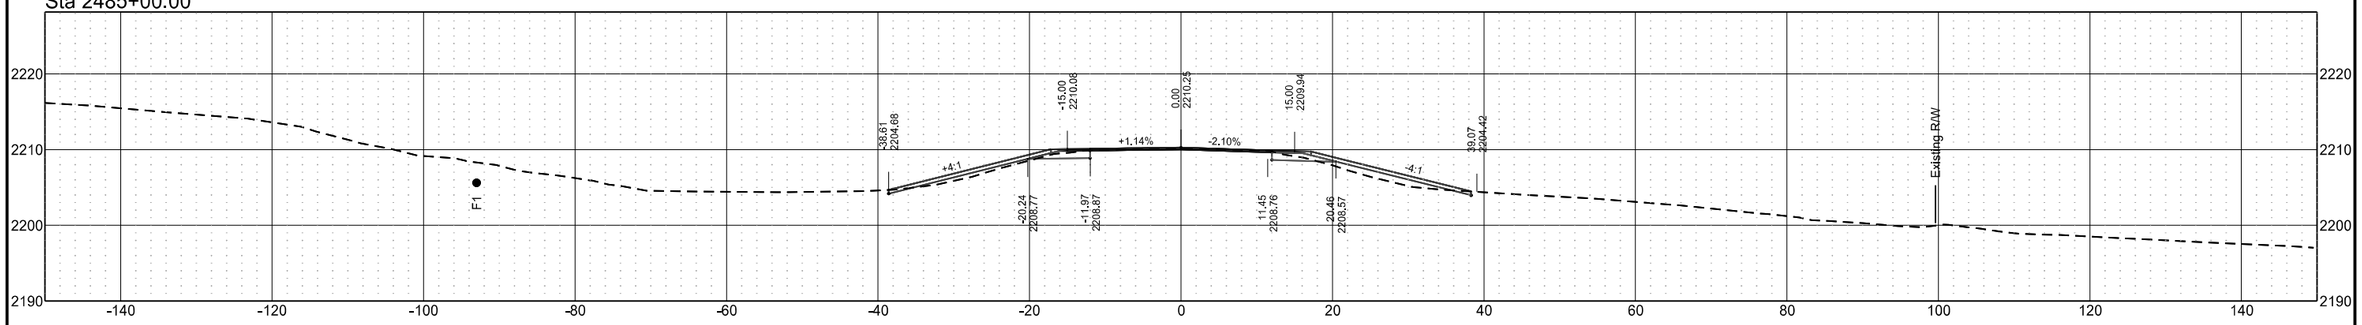

Sta 2484+00.00

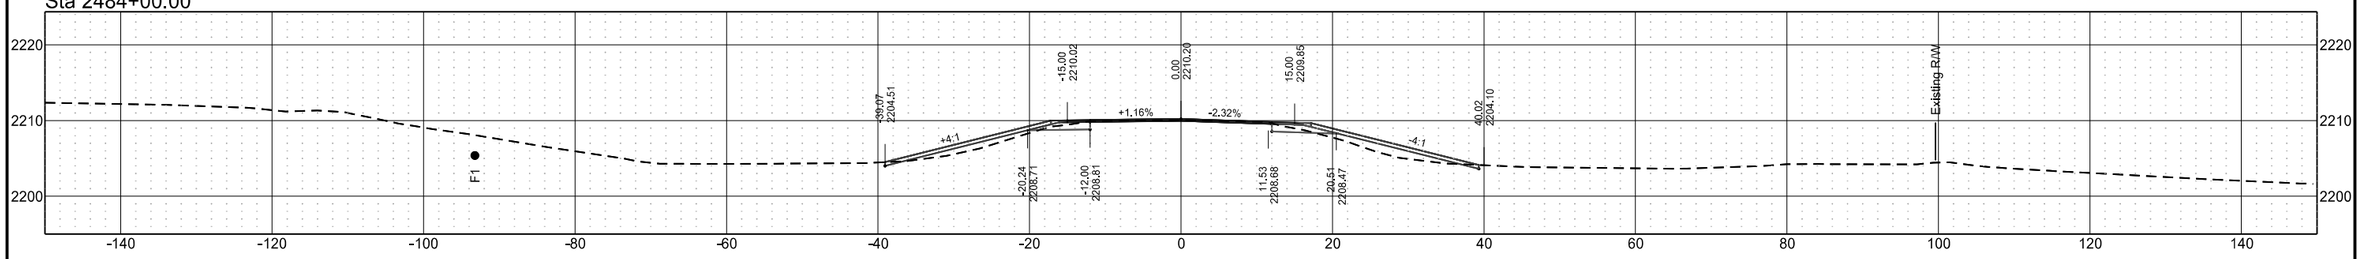


Sta 2483+00.00

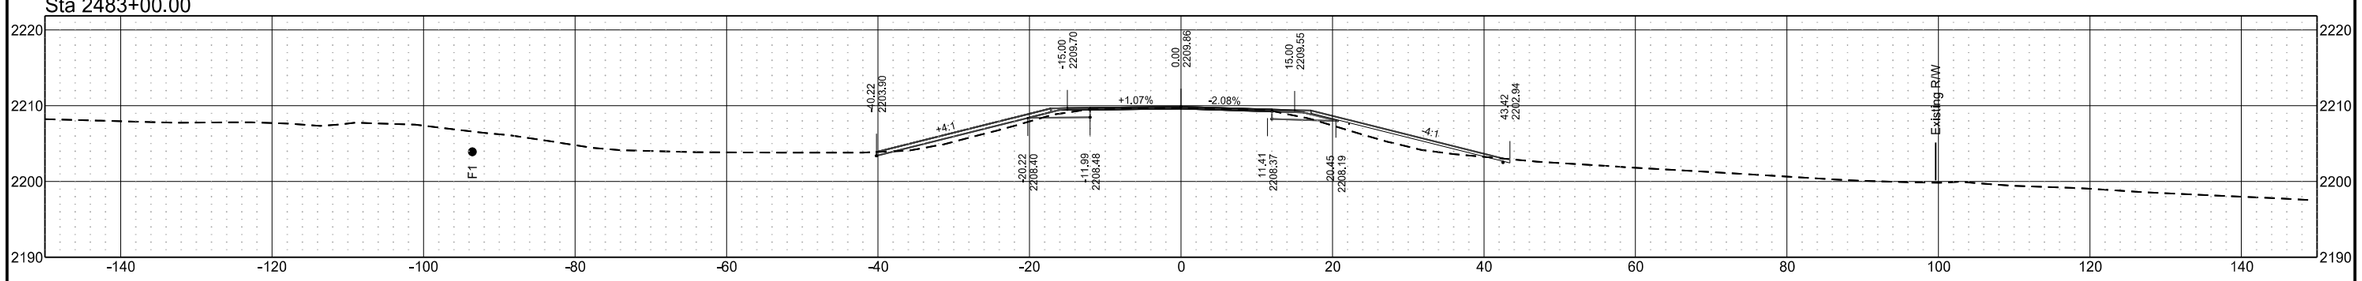


ND 49 - Grant County

	STATE	PROJECT NO.	SECTION NO.	SHEET NO.
	ND	X-1-049(031)036	200	169


Sta 2489+00.00

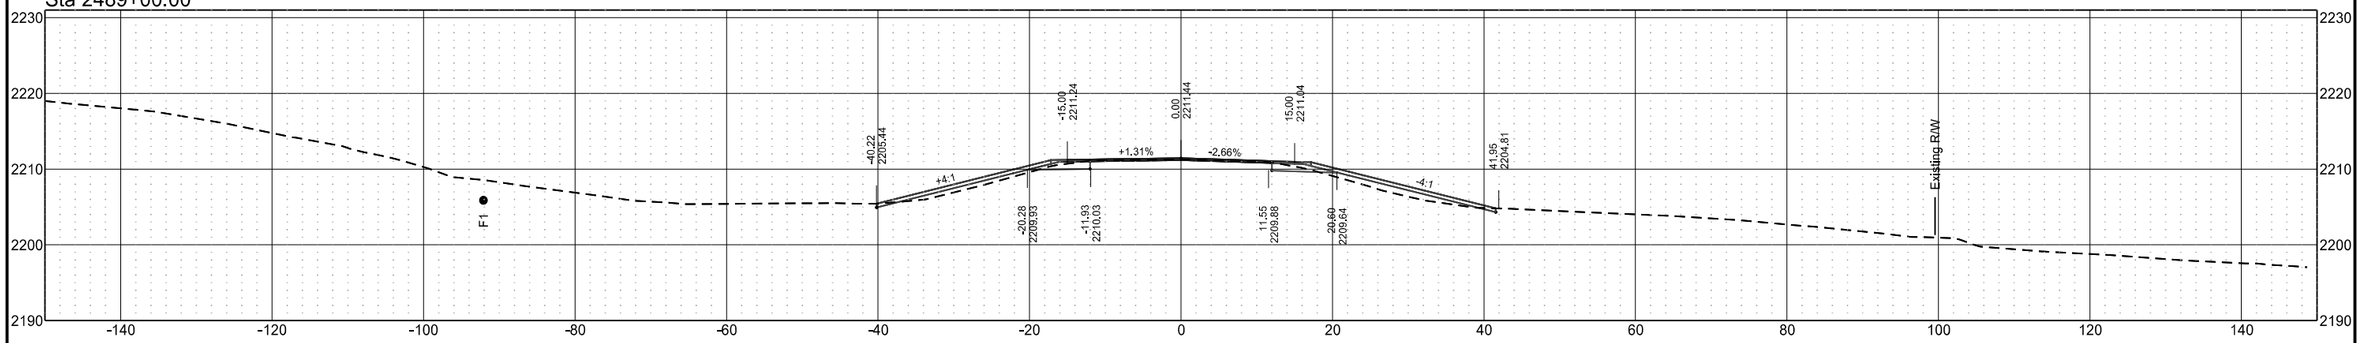

Sta 2488+00.00

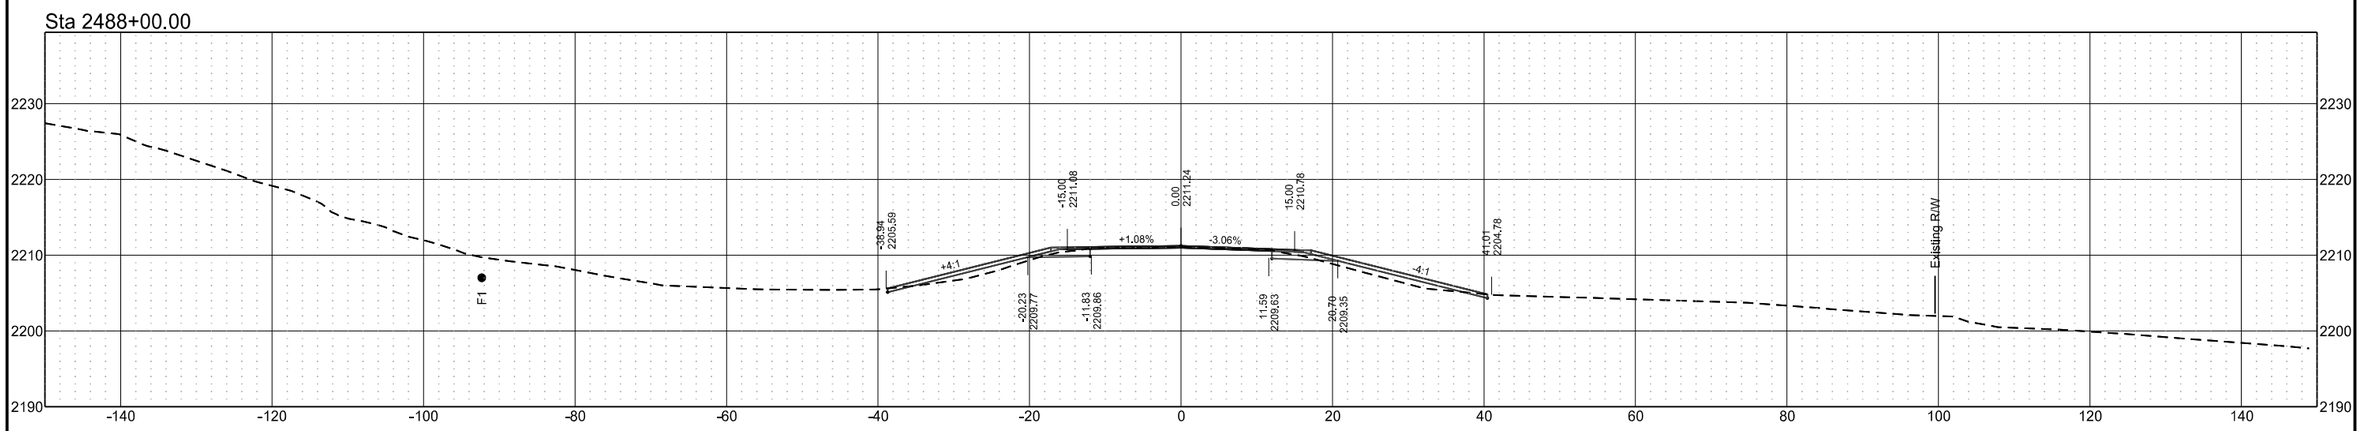


Sta 2487+00.00

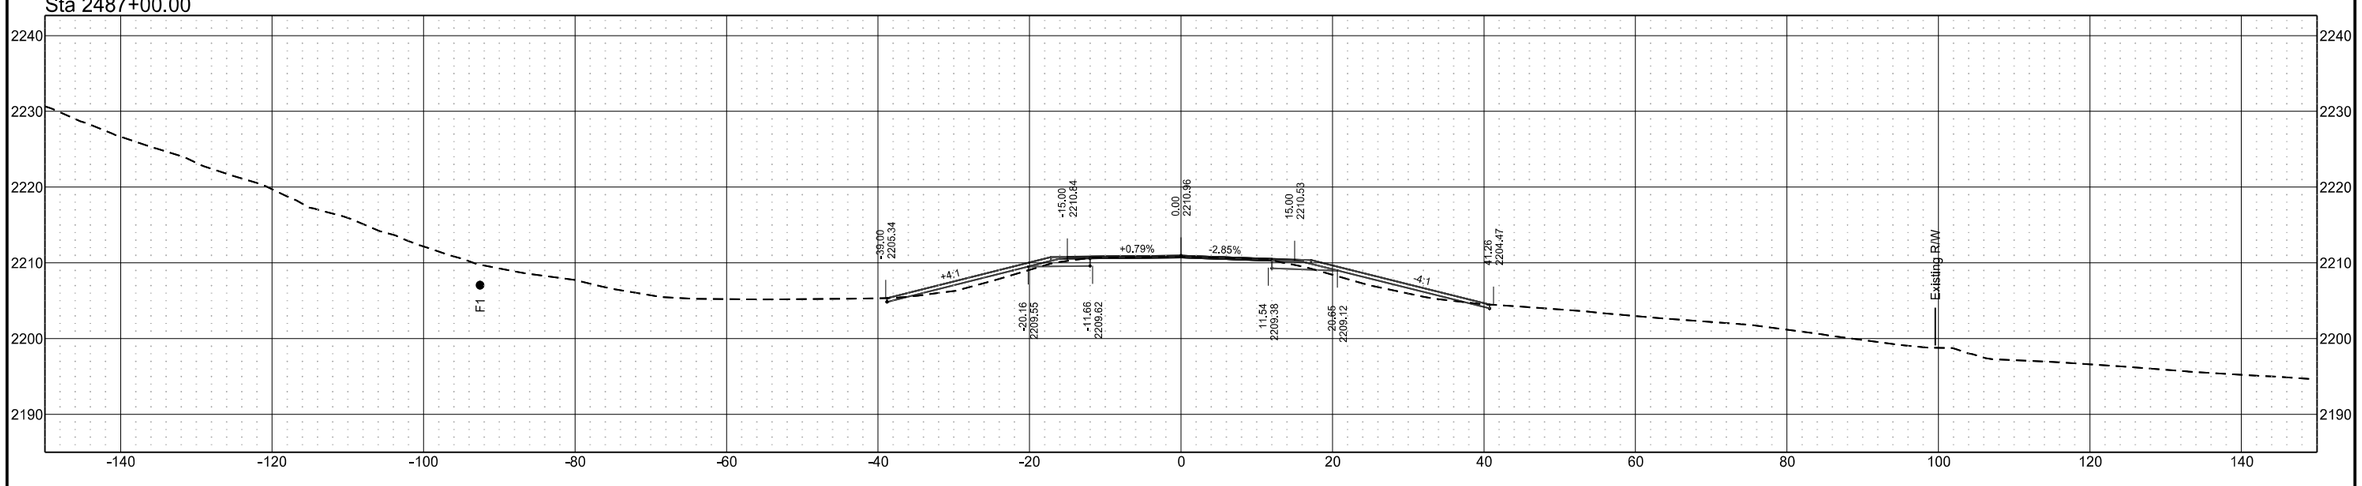


ND 49 - Grant County

	STATE	PROJECT NO.	SECTION NO.	SHEET NO.
	ND	X-1-049(031)036	200	170


Sta 2492+13.00

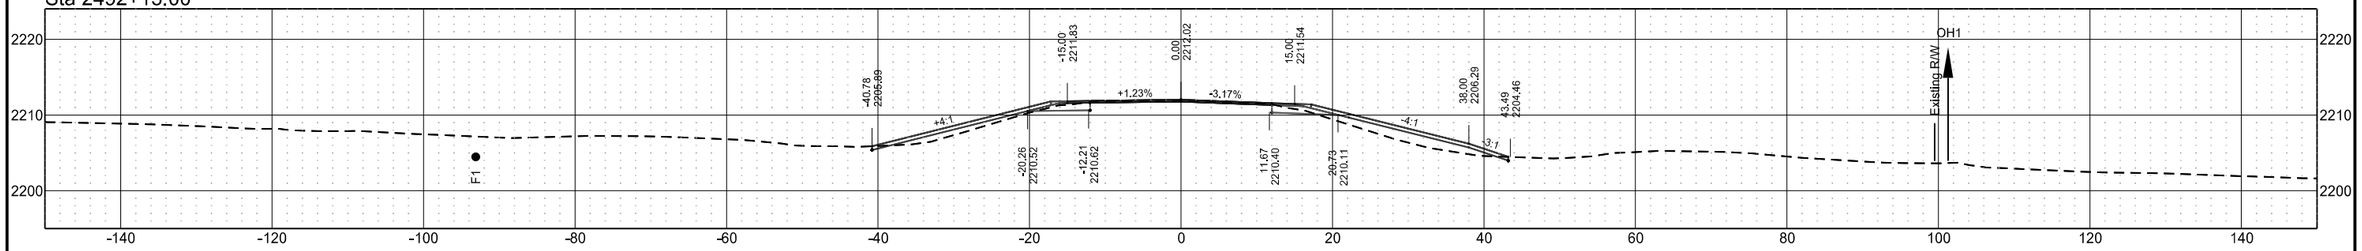


Sta 2492+00.00

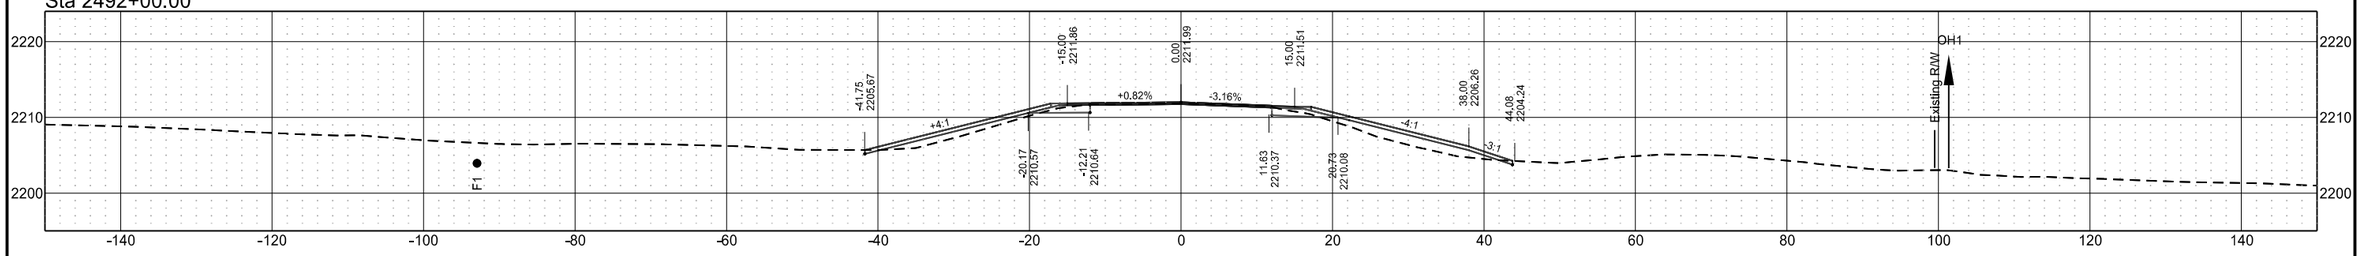

Sta 2491+00.00

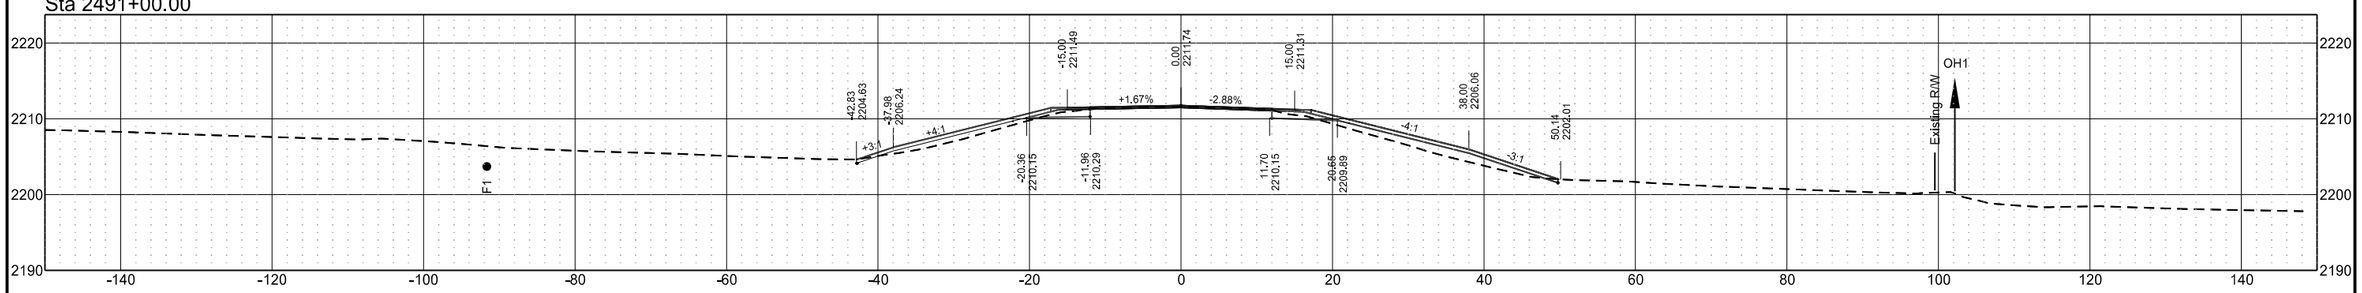


Sta 2490+00.00

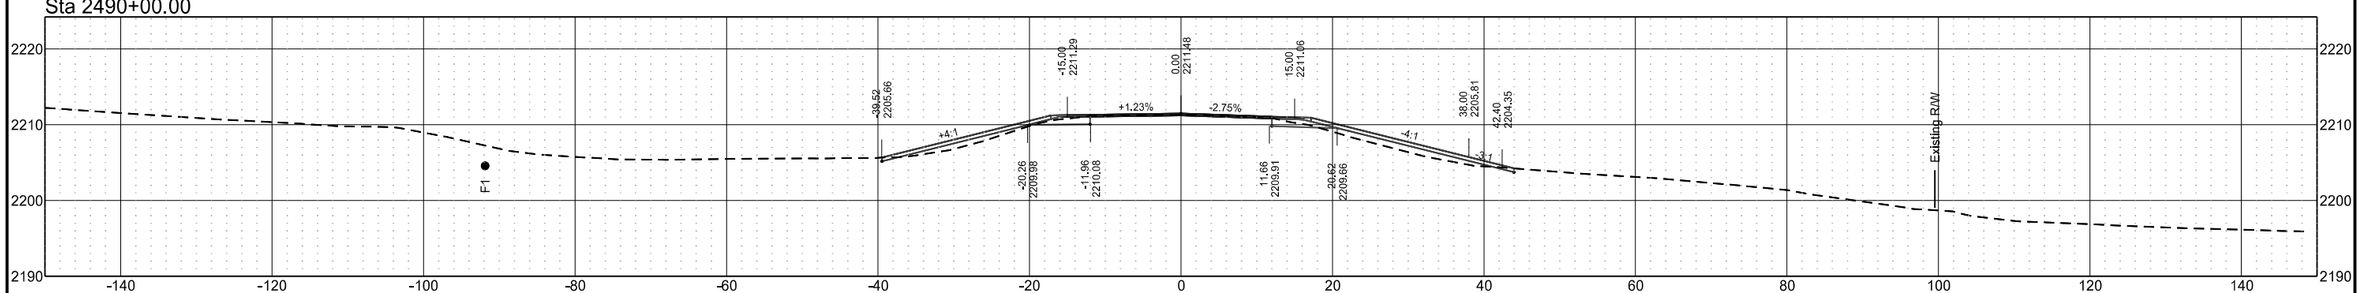


ND 49 - Grant County

	STATE	PROJECT NO.	SECTION NO.	SHEET NO.
	ND	X-1-049(031)036	200	171


Sta 2494+00.00

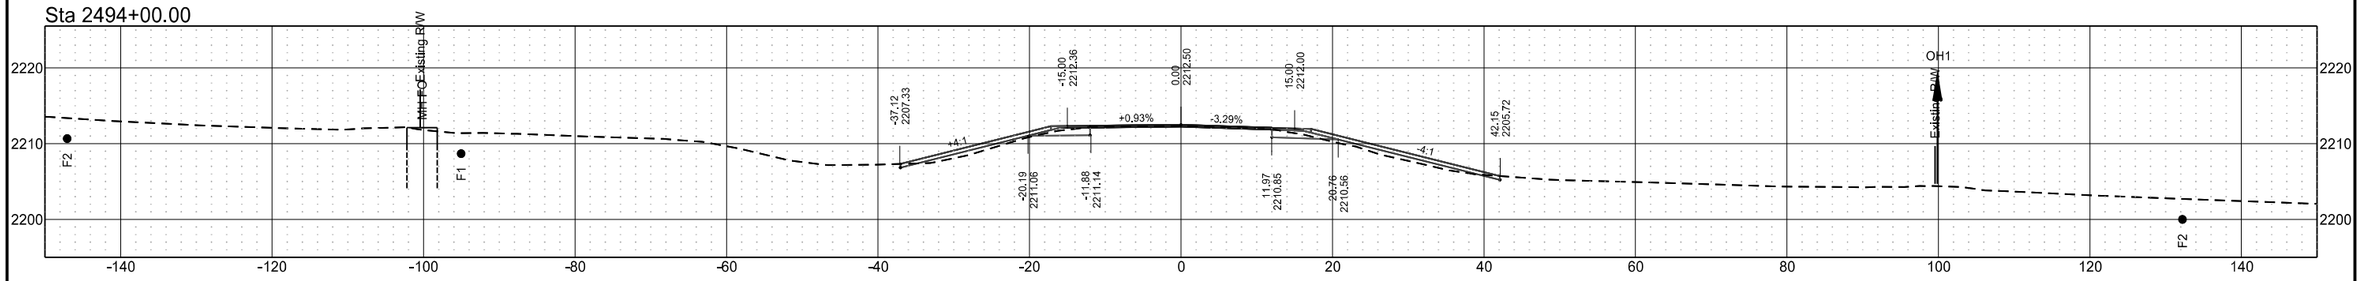


Sta 2493+74.00

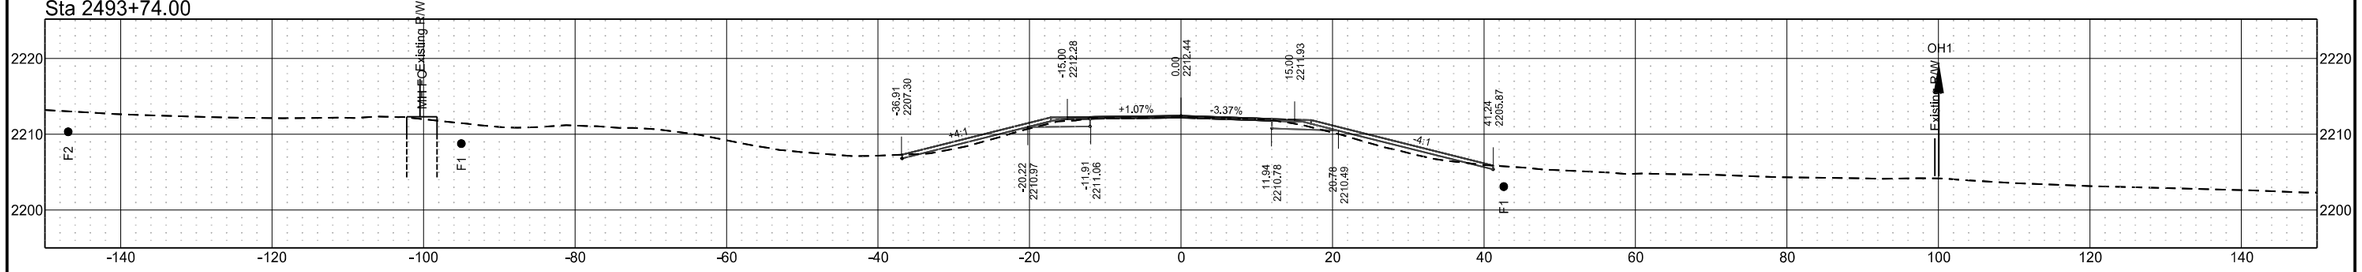

Sta 2493+00.81

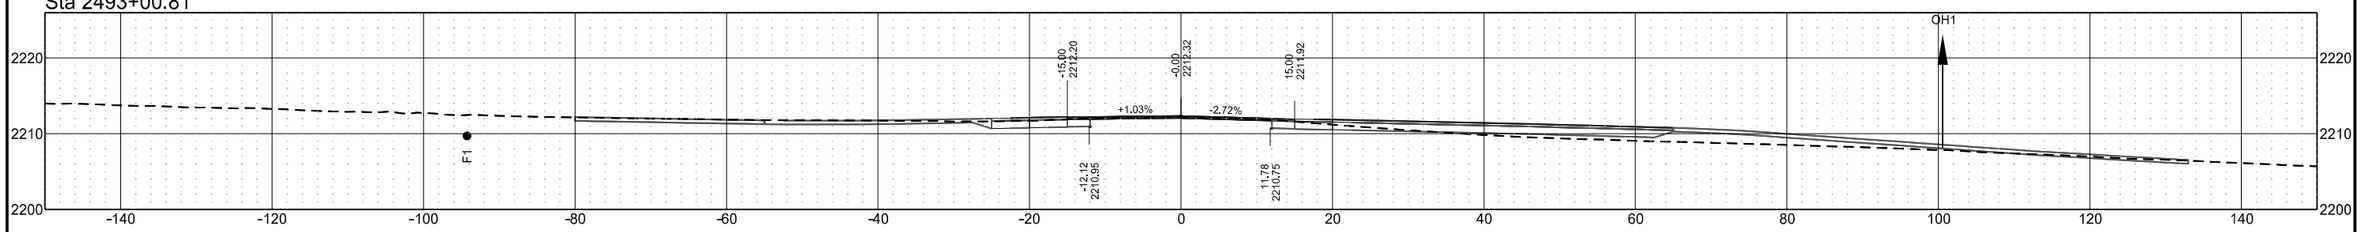


Sta 2492+95.00

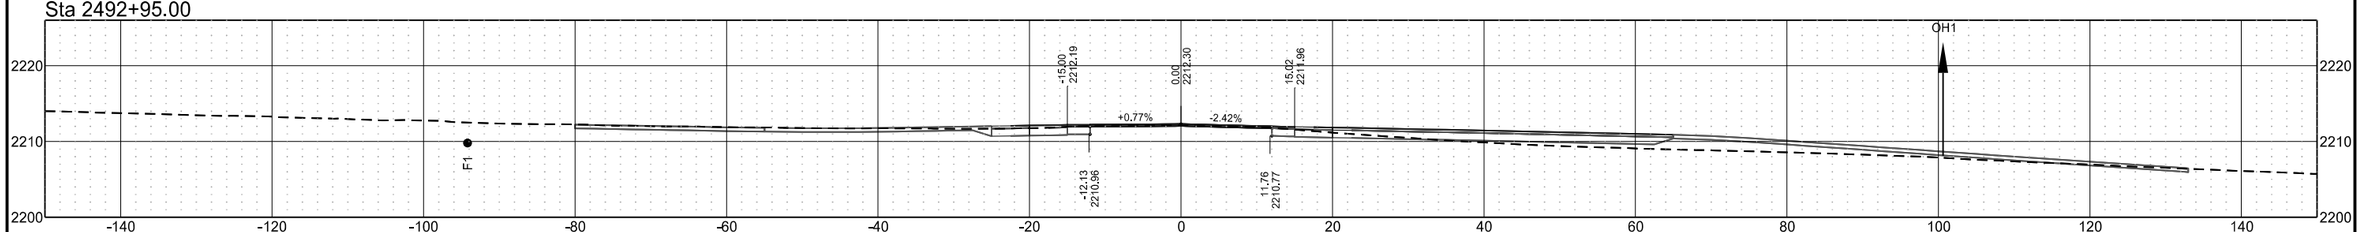


ND 49 - Grant County

	STATE	PROJECT NO.	SECTION NO.	SHEET NO.
	ND	X-1-049(031)036	200	172


Sta 2498+00.00

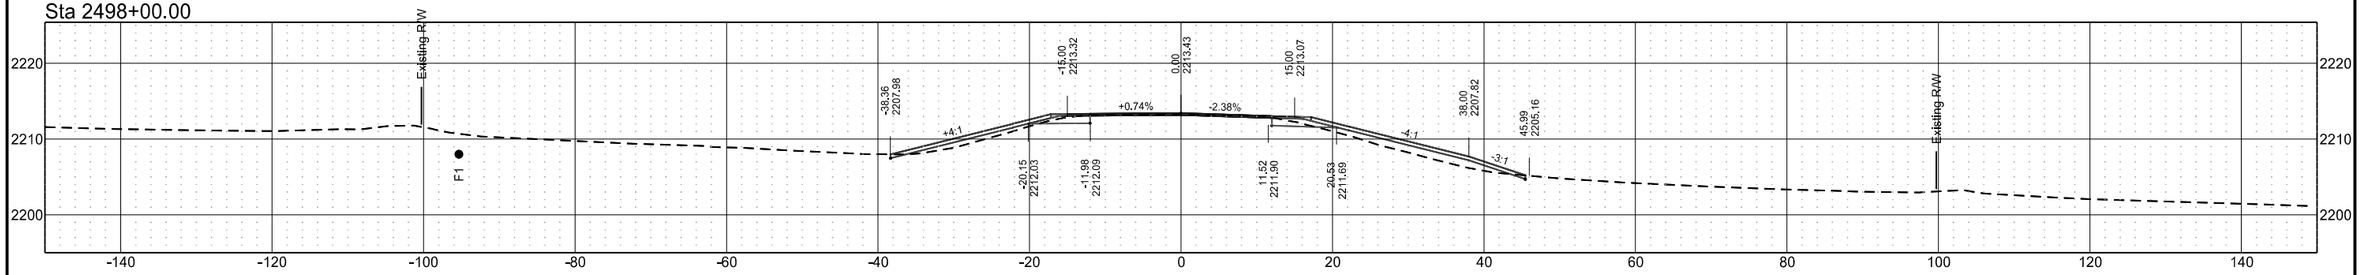


Sta 2497+00.00

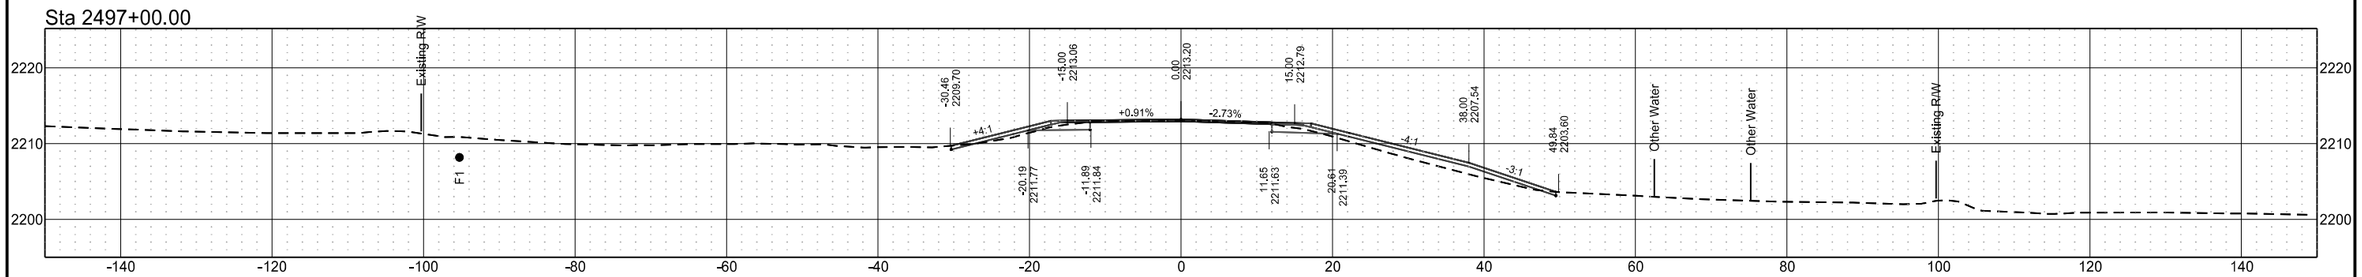

Sta 2496+00.00

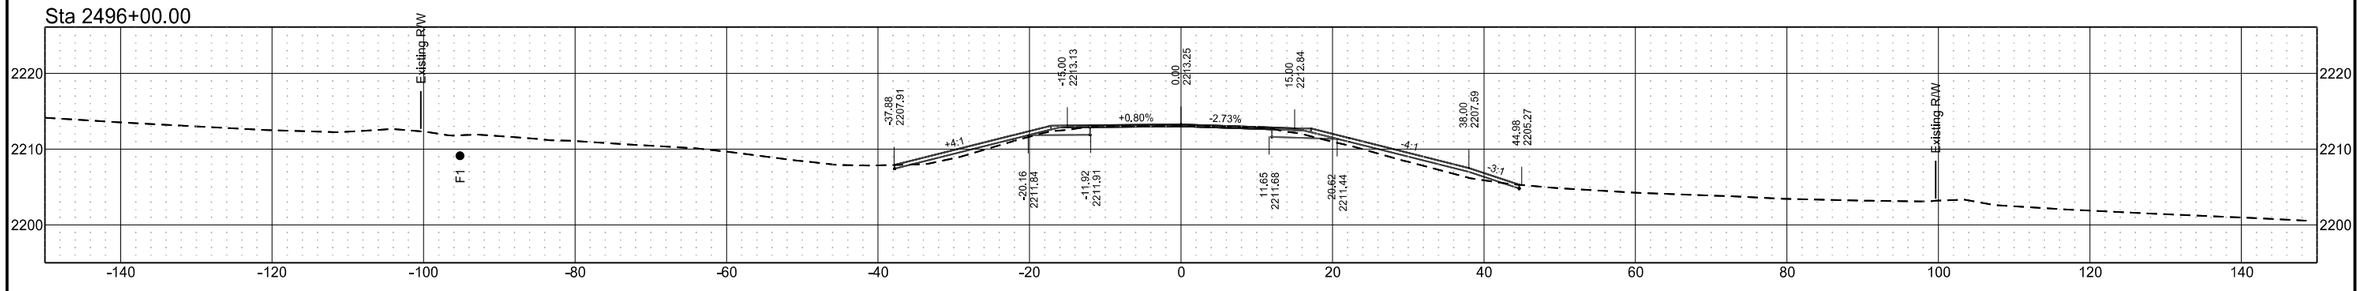


Sta 2495+00.00

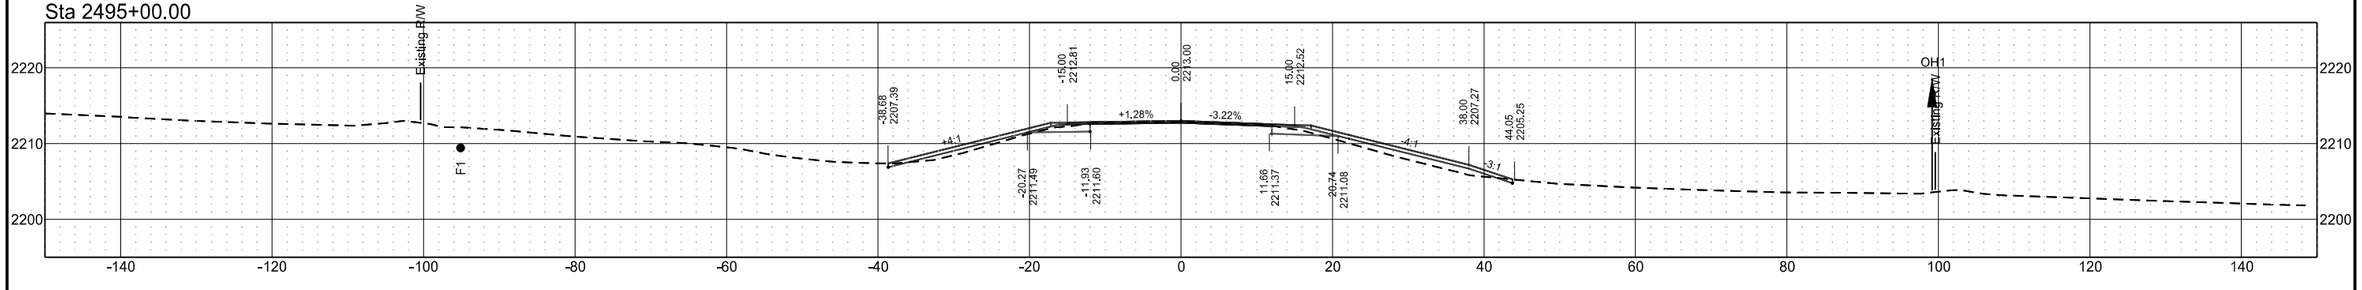


ND 49 - Grant County

	STATE	PROJECT NO.	SECTION NO.	SHEET NO.
	ND	X-1-049(031)036	200	173


Sta 2502+00.00

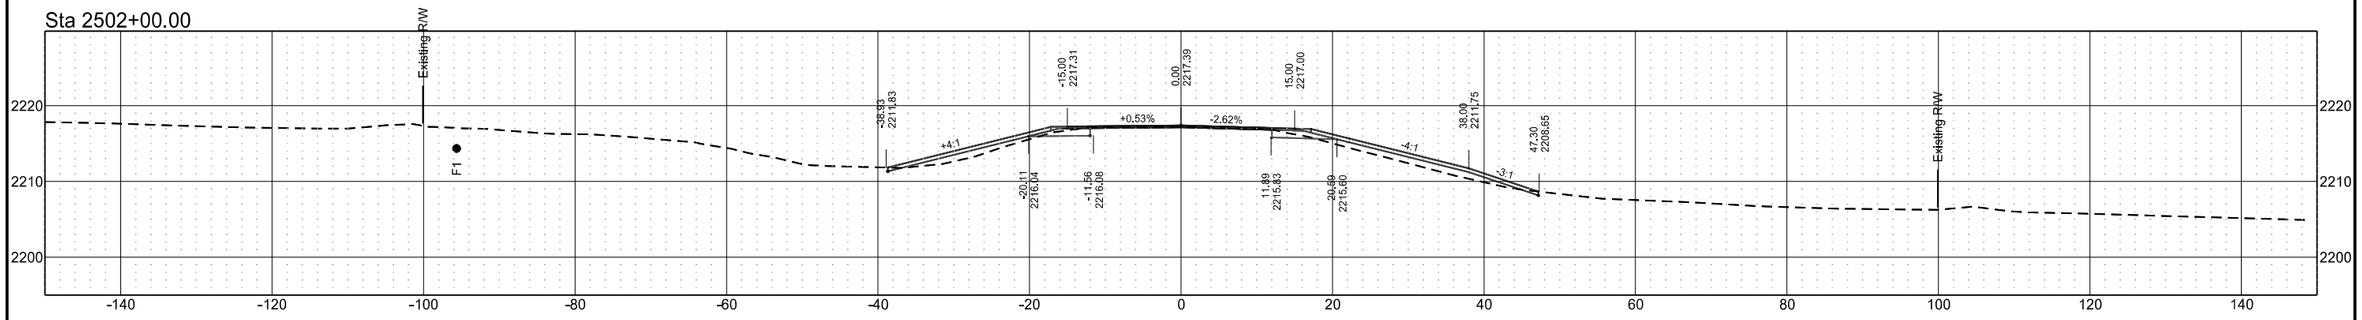


Sta 2501+00.00

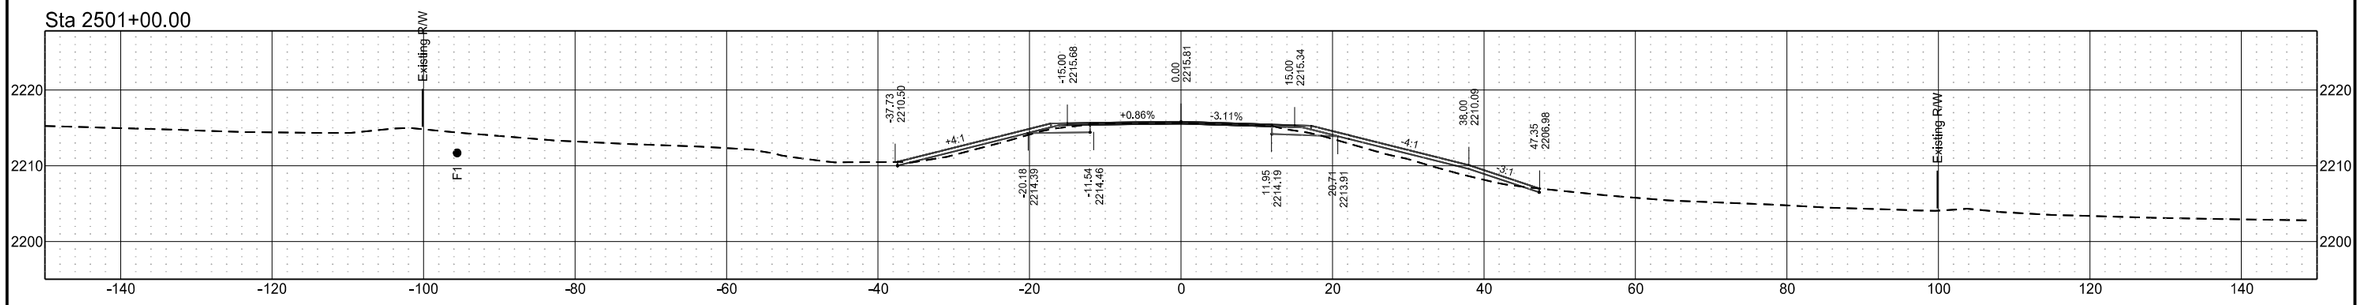

Sta 2500+00.00

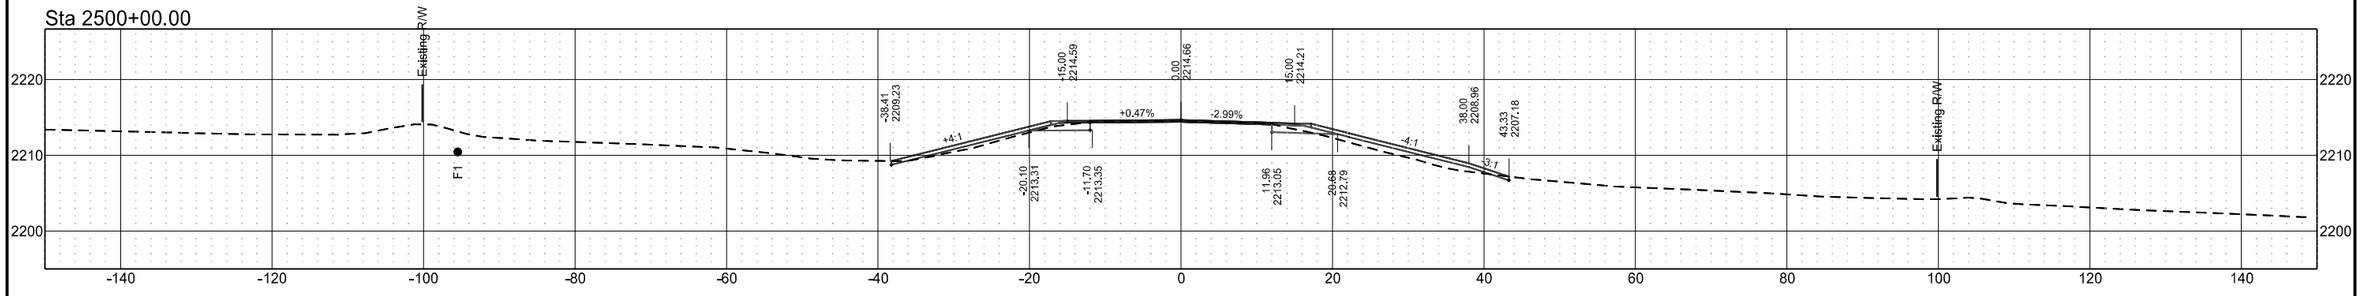


Sta 2499+00.00

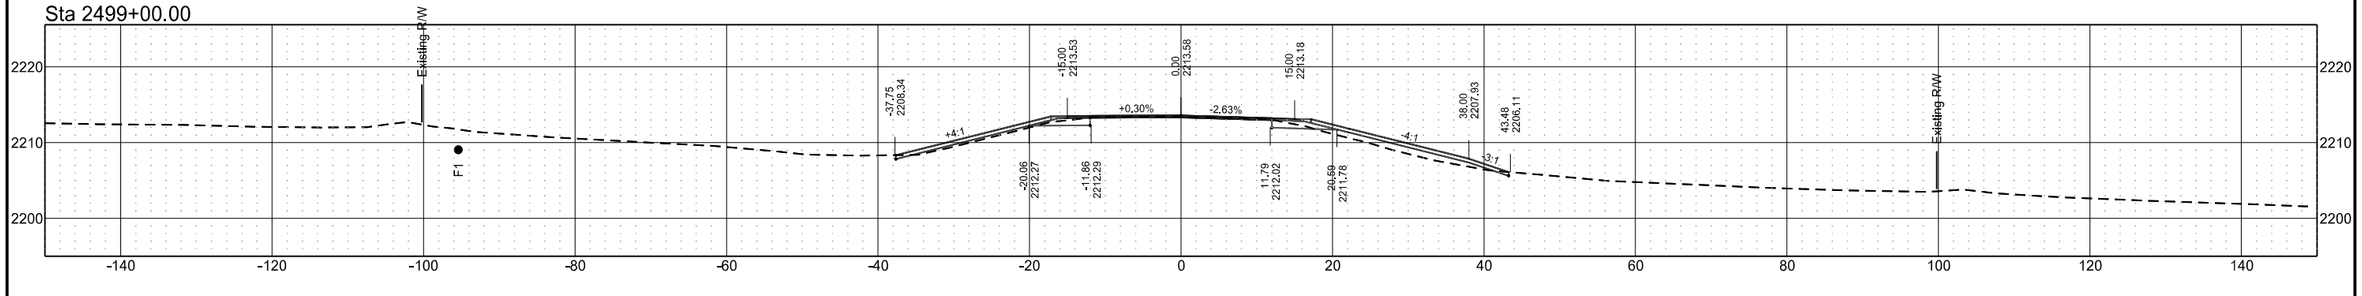


ND 49 - Grant County

	STATE	PROJECT NO.	SECTION NO.	SHEET NO.
	ND	X-1-049(031)036	200	174


Sta 2505+00.00

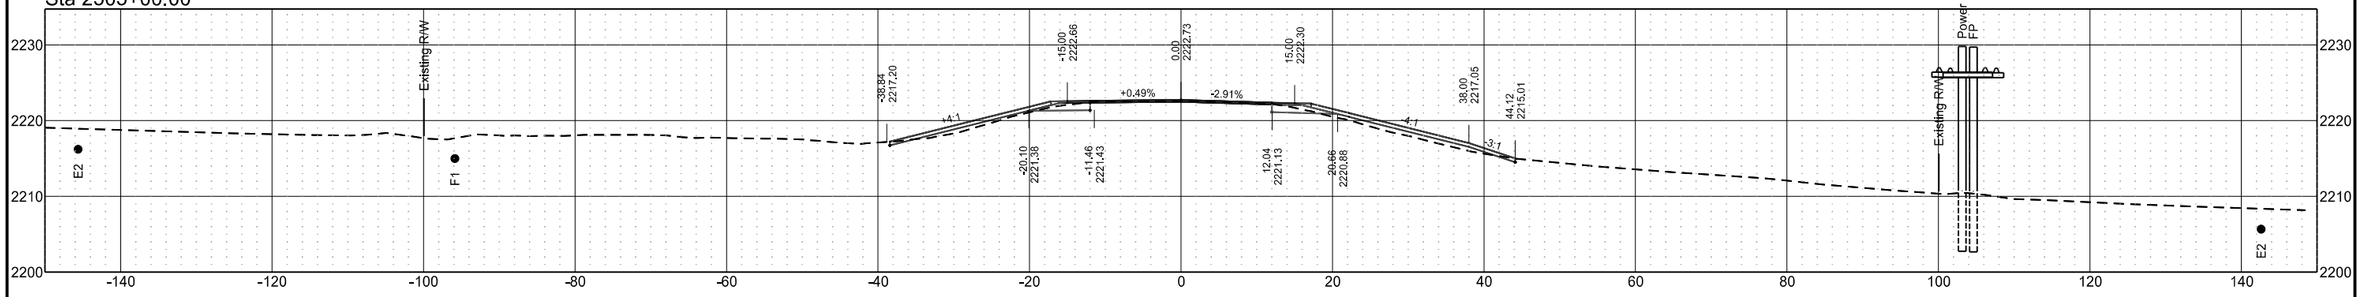


Sta 2504+82.00

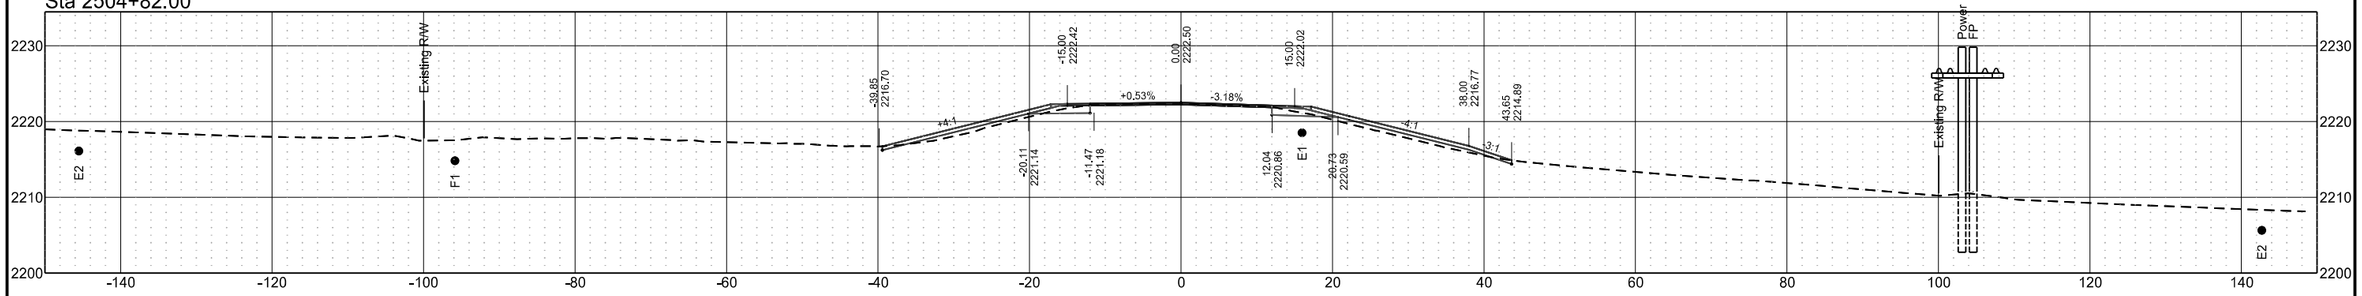

Sta 2504+00.00

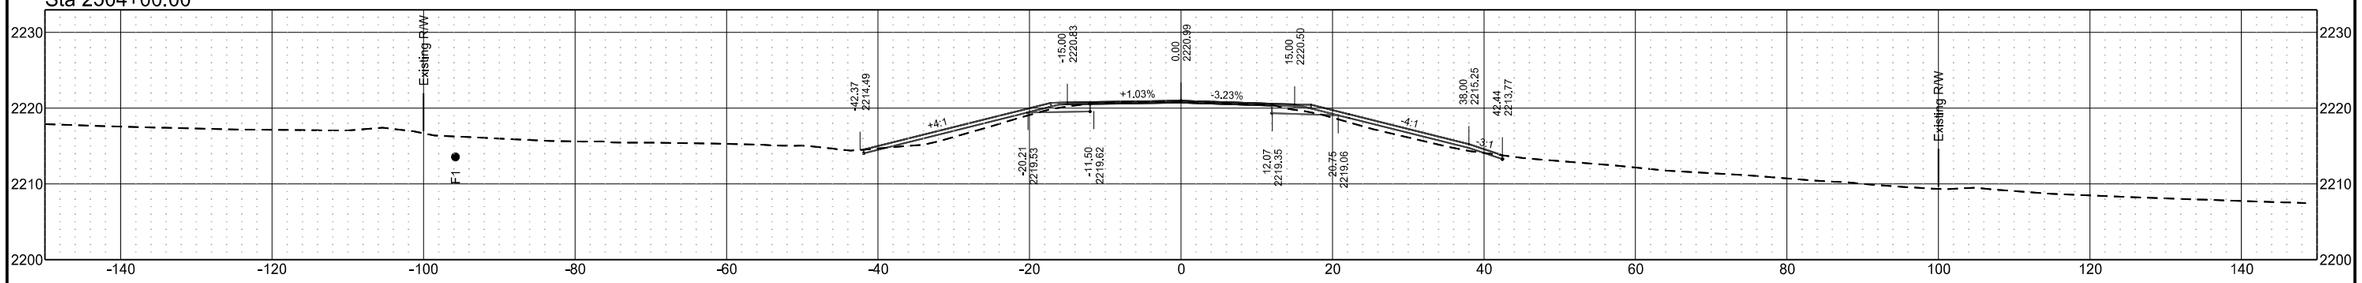


Sta 2503+00.00

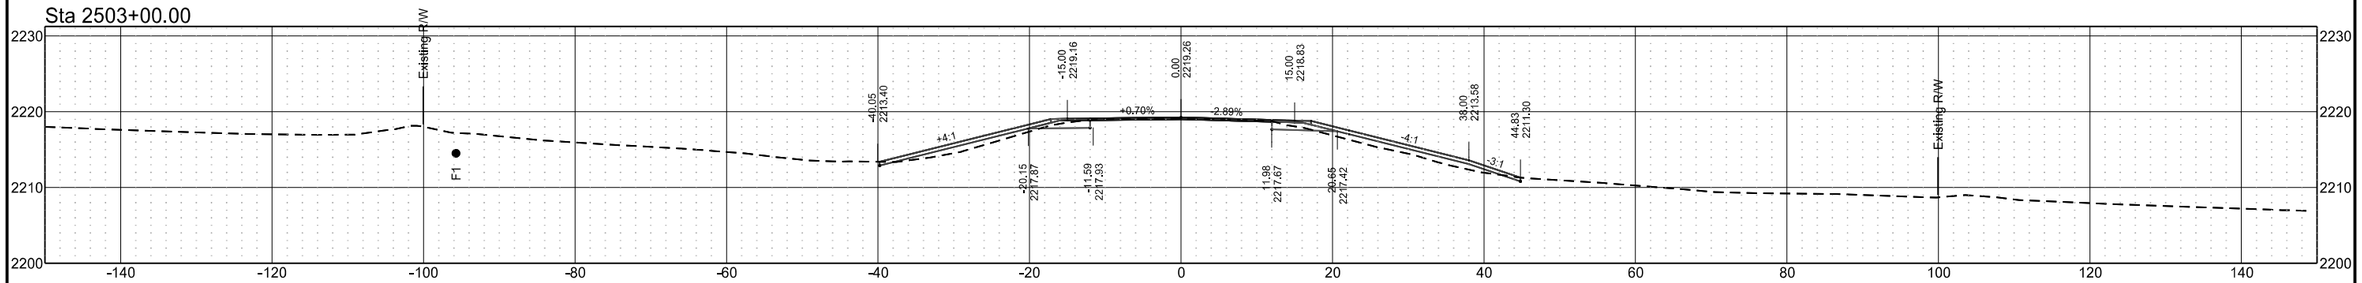


ND 49 - Grant County

	STATE	PROJECT NO.	SECTION NO.	SHEET NO.
	ND	X-1-049(031)036	200	175


Sta 2508+00.00

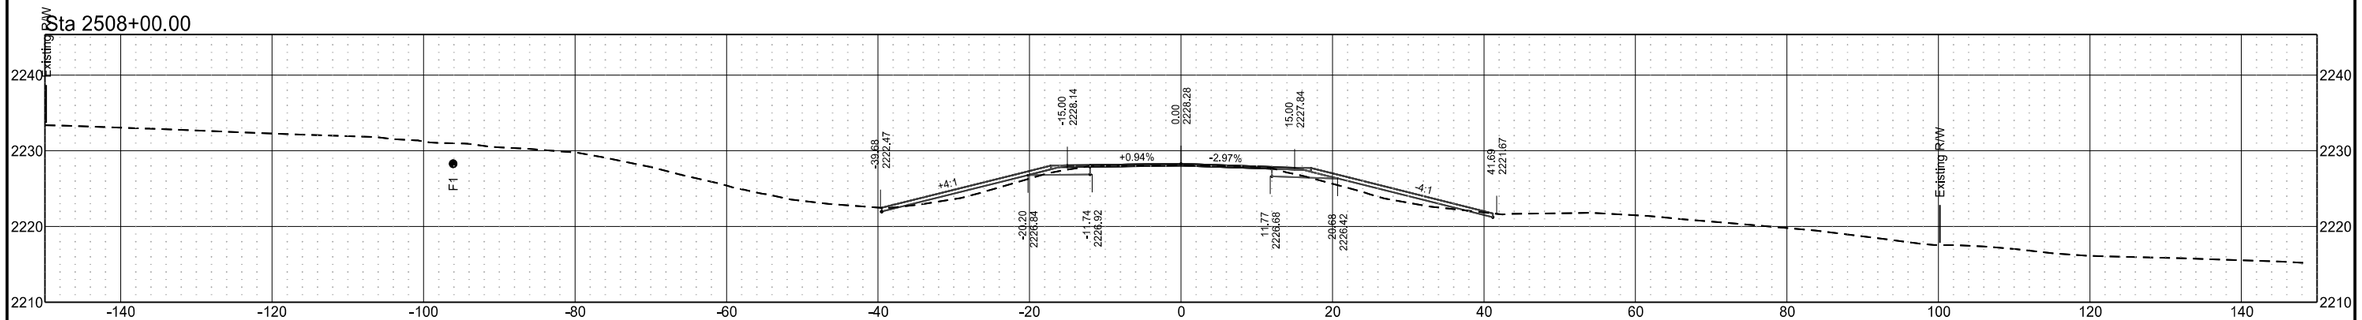

Sta 2507+00.00

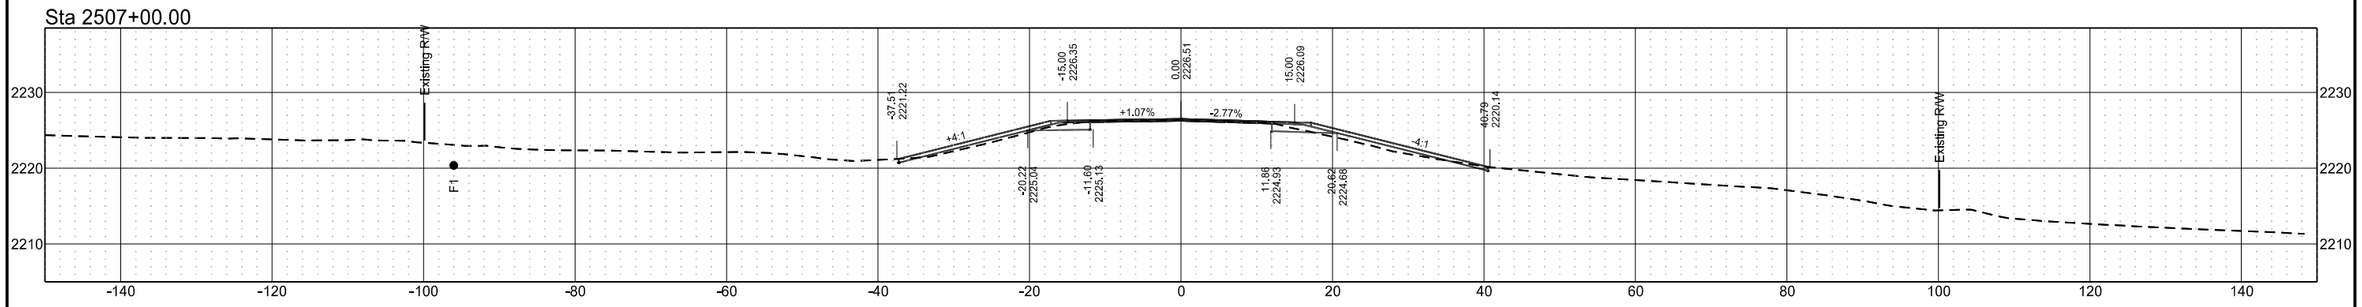


Sta 2506+00.00

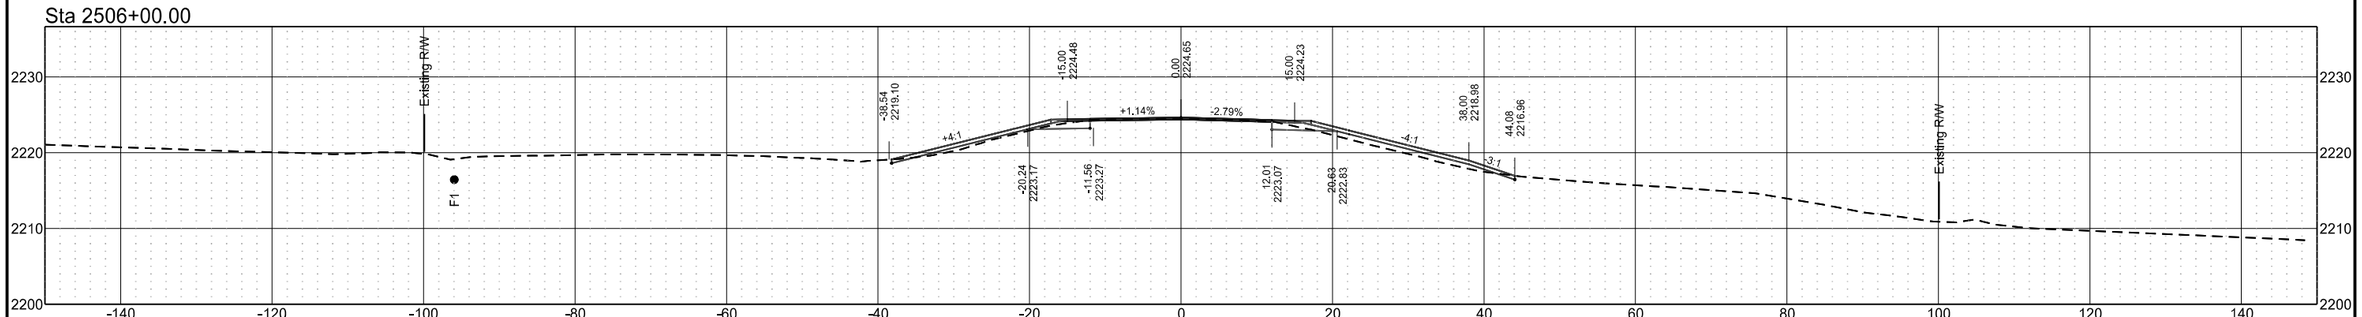


ND 49 - Grant County

	STATE	PROJECT NO.	SECTION NO.	SHEET NO.
	ND	X-1-049(031)036	200	176


Sta 2510+00.00

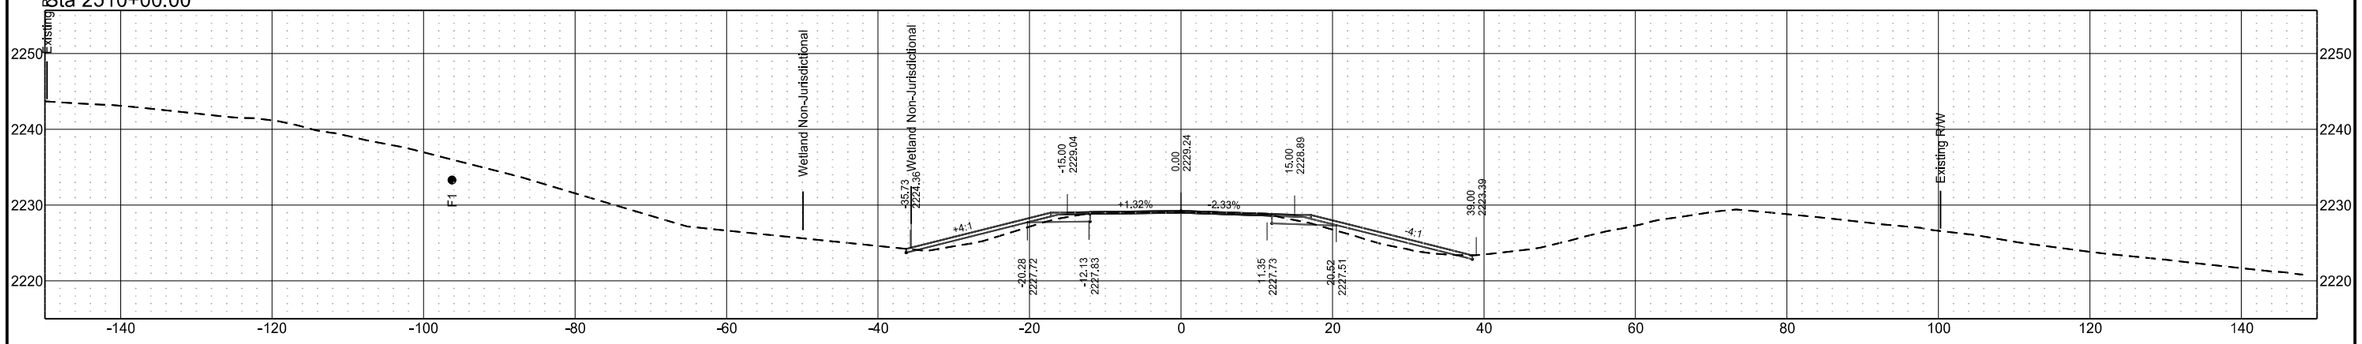

Sta 2509+50.00

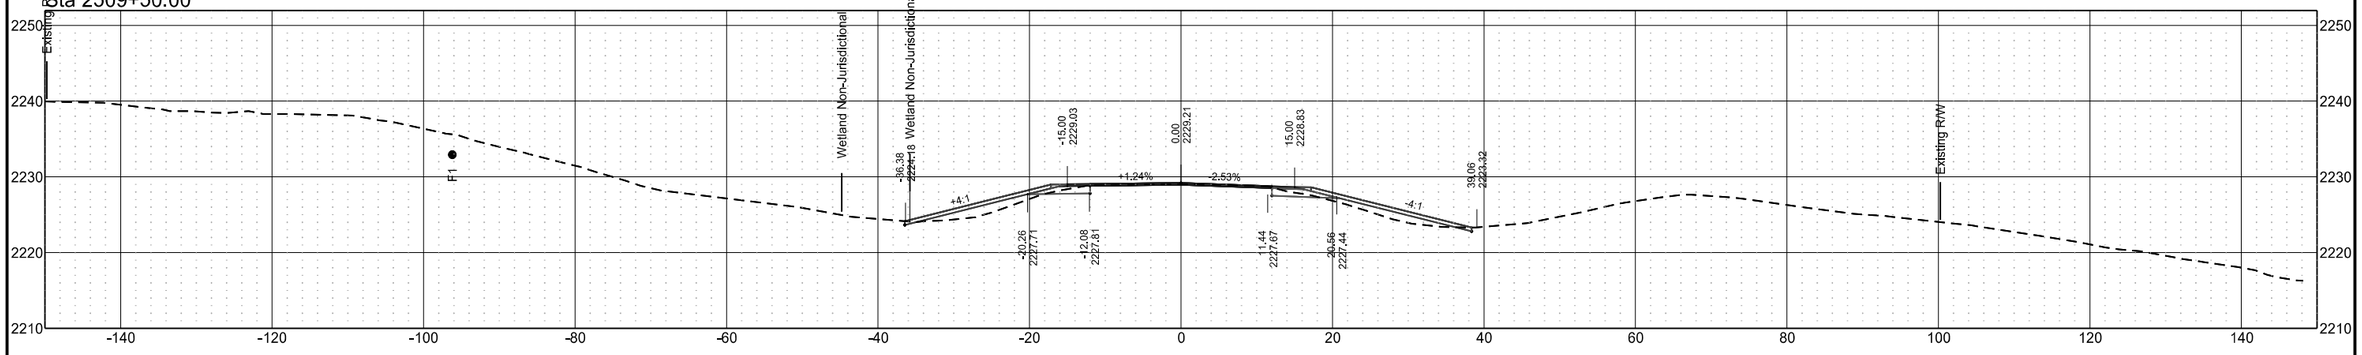


Sta 2509+00.00

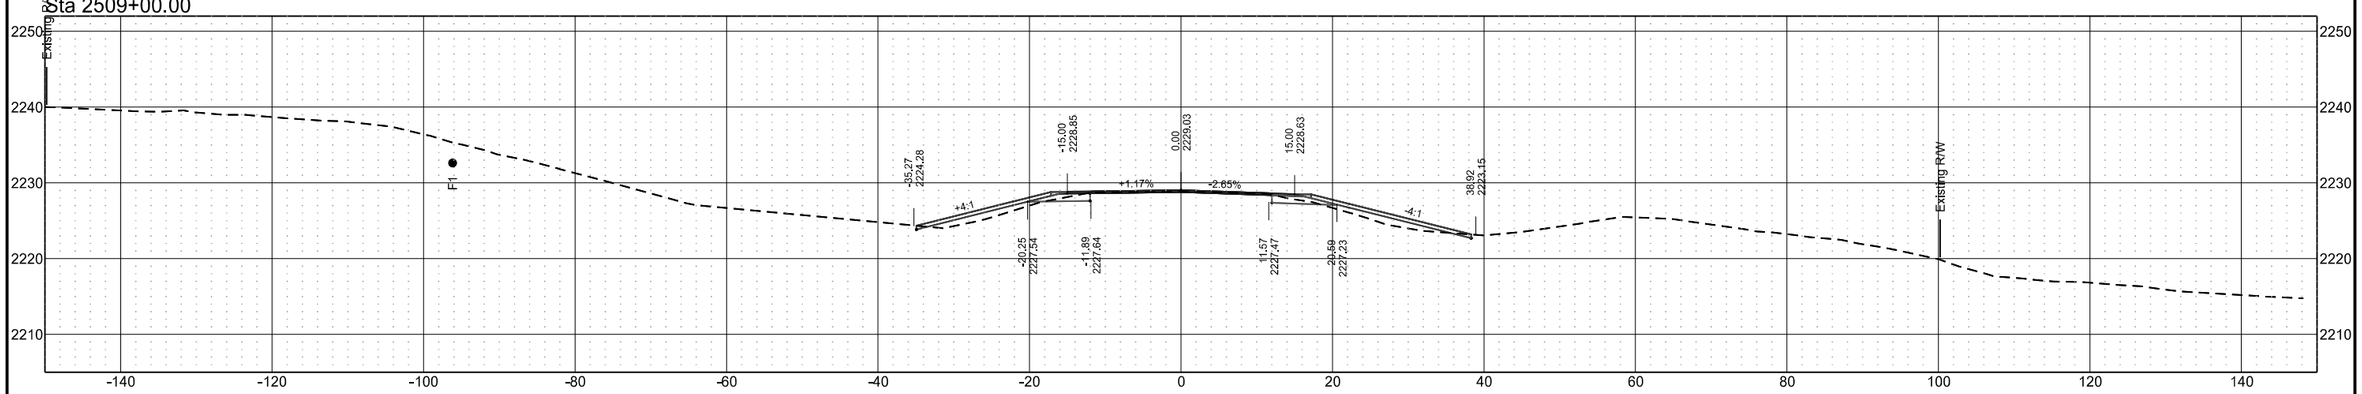


ND 49 - Grant County

	STATE	PROJECT NO.	SECTION NO.	SHEET NO.
	ND	X-1-049(031)036	200	177


Sta 2511+50.00

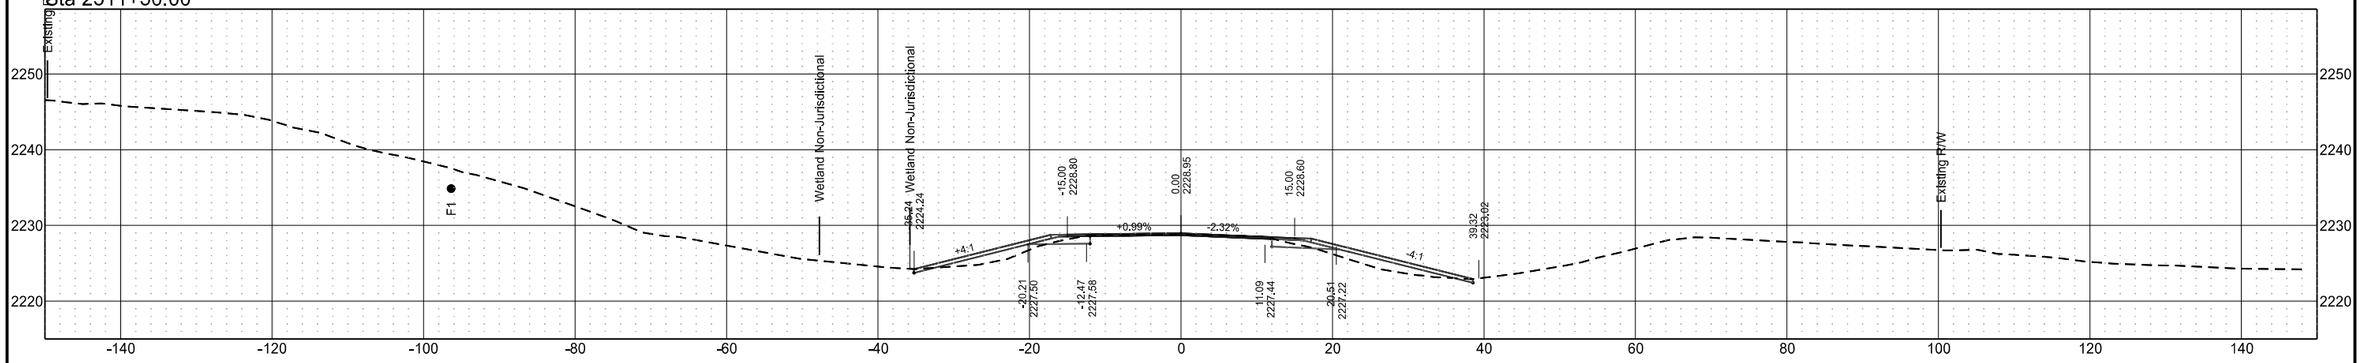

Sta 2511+00.00

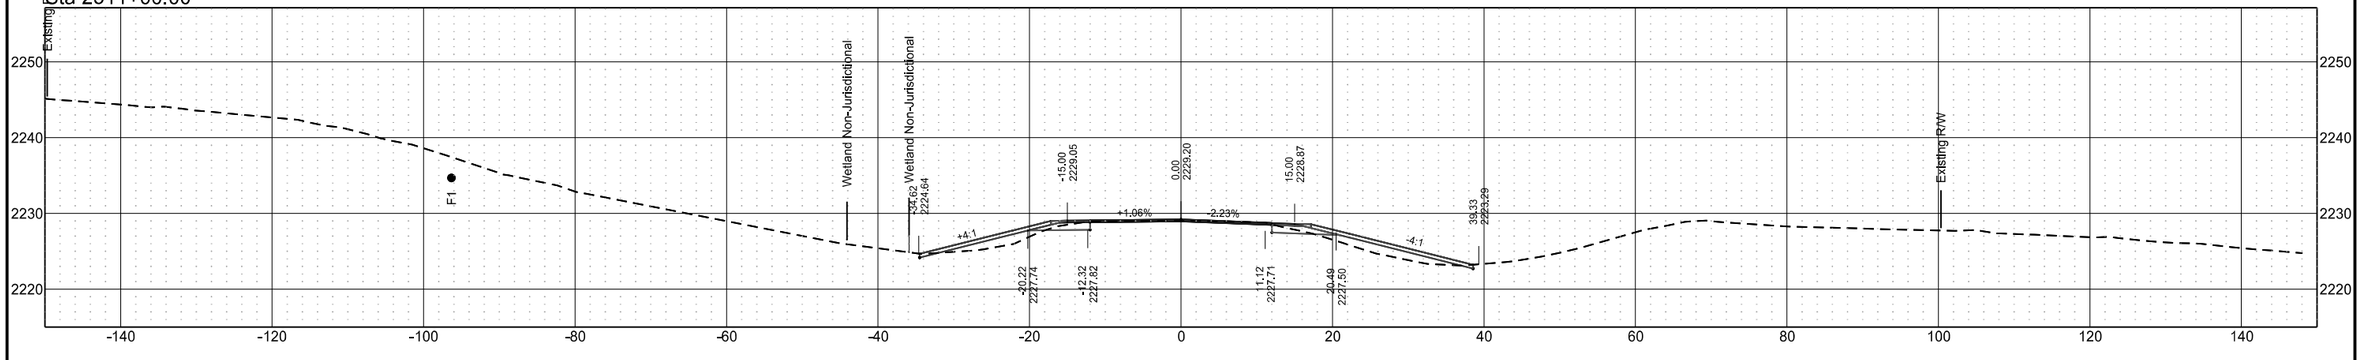



Sta 2510+50.00

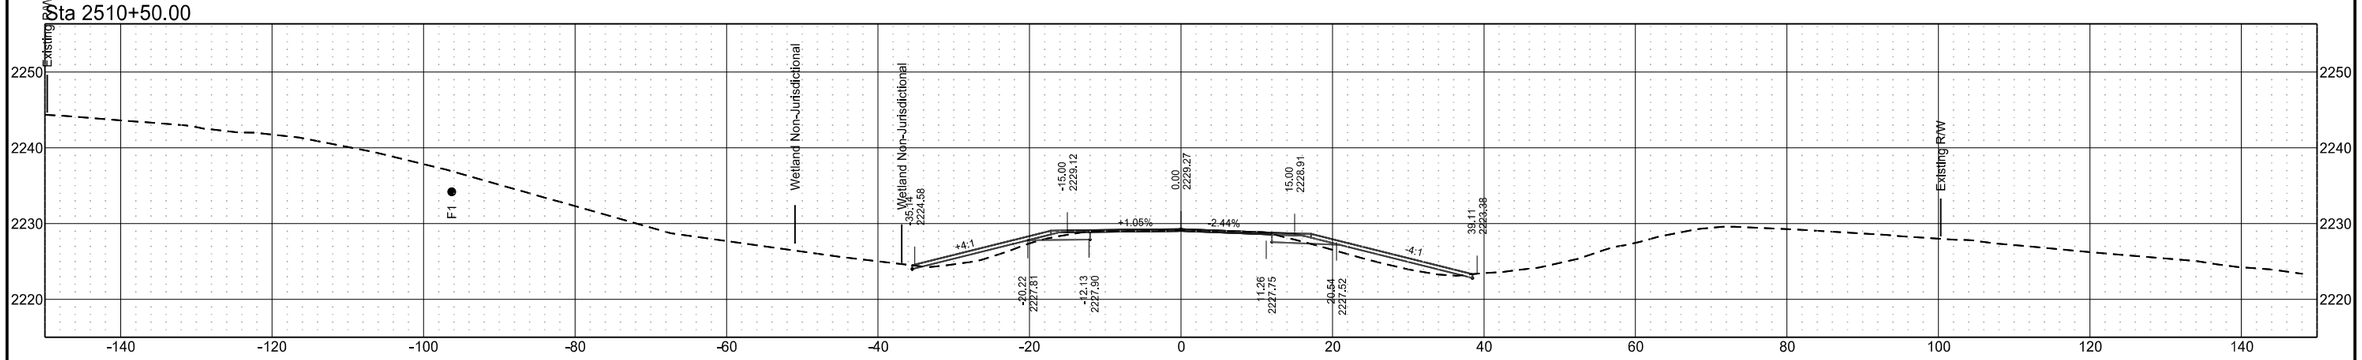

ND 49 - Grant County

	STATE	PROJECT NO.	SECTION NO.	SHEET NO.
	ND	X-1-049(031)036	200	178

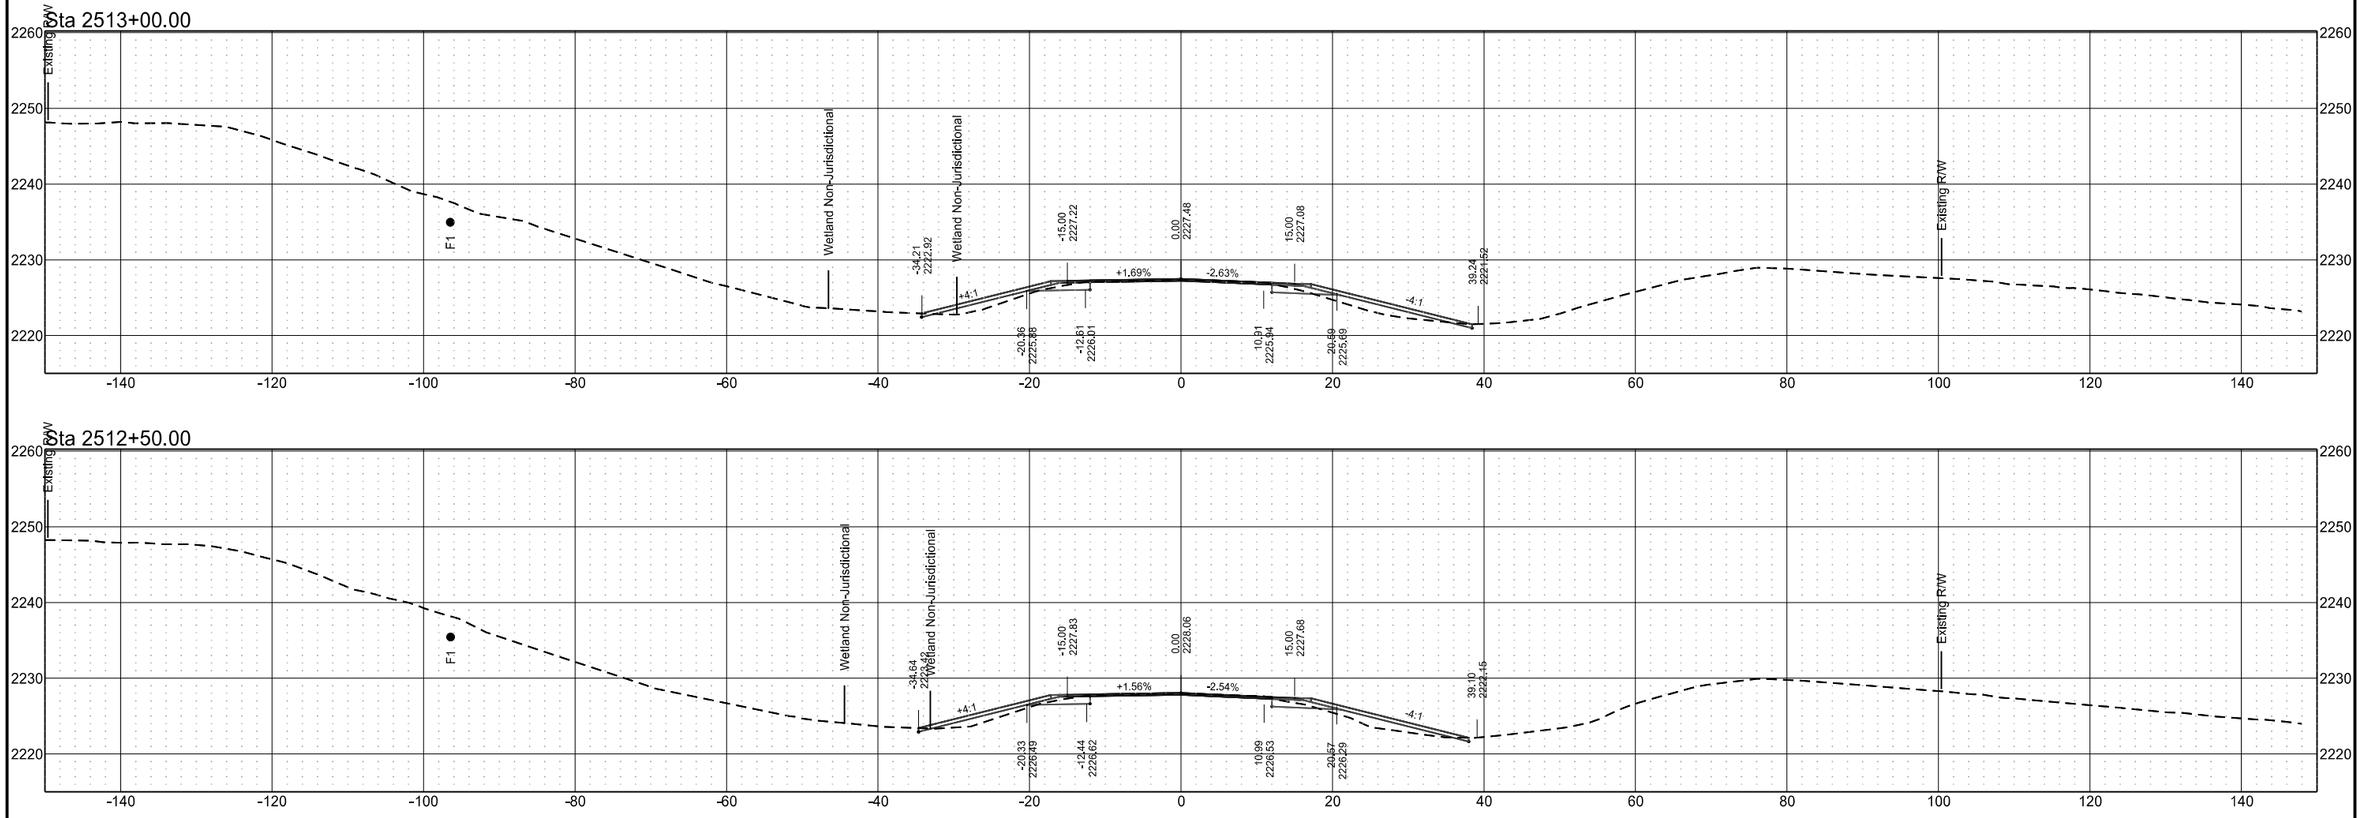


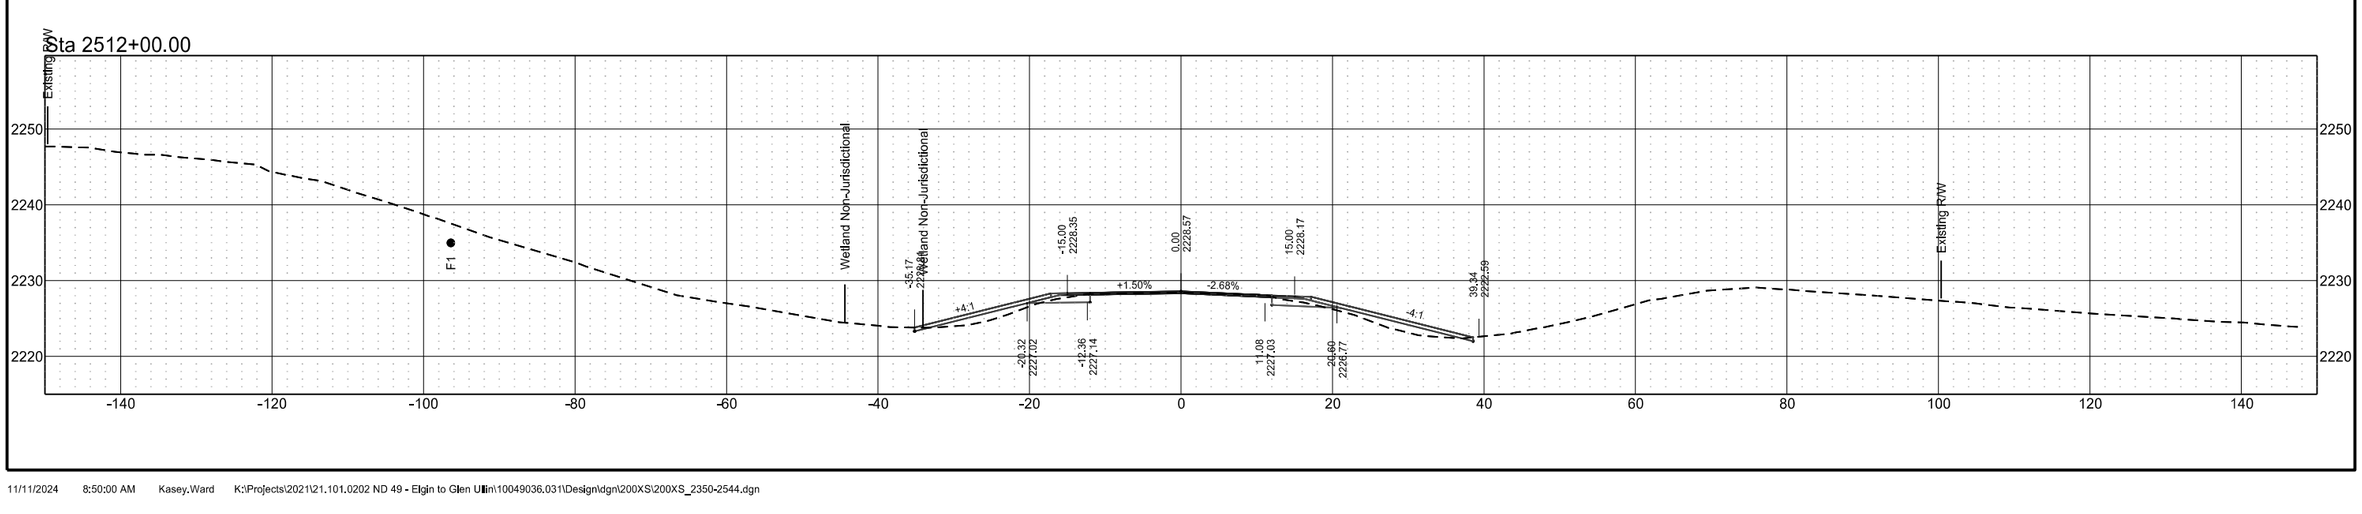


ND 49 - Grant County

	STATE	PROJECT NO.	SECTION NO.	SHEET NO.
	ND	X-1-049(031)036	200	179


Sta 2515+00.00

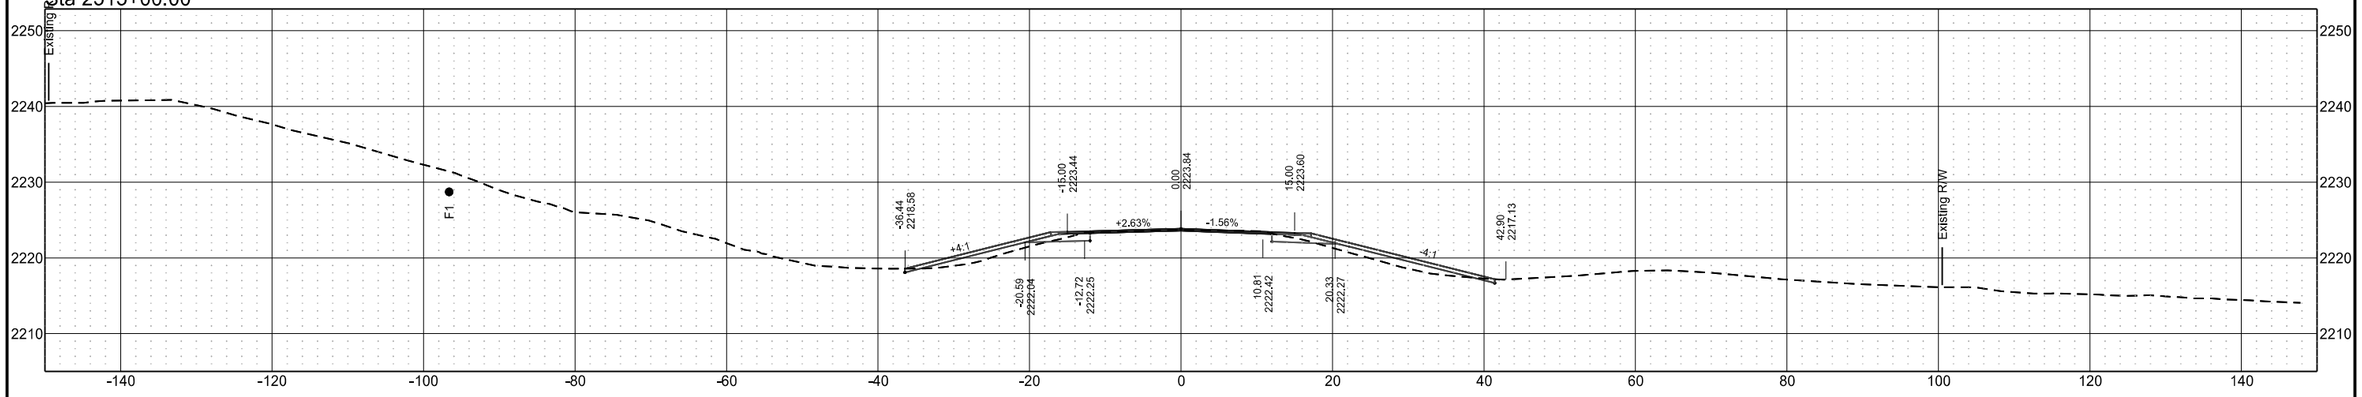

Sta 2514+00.00

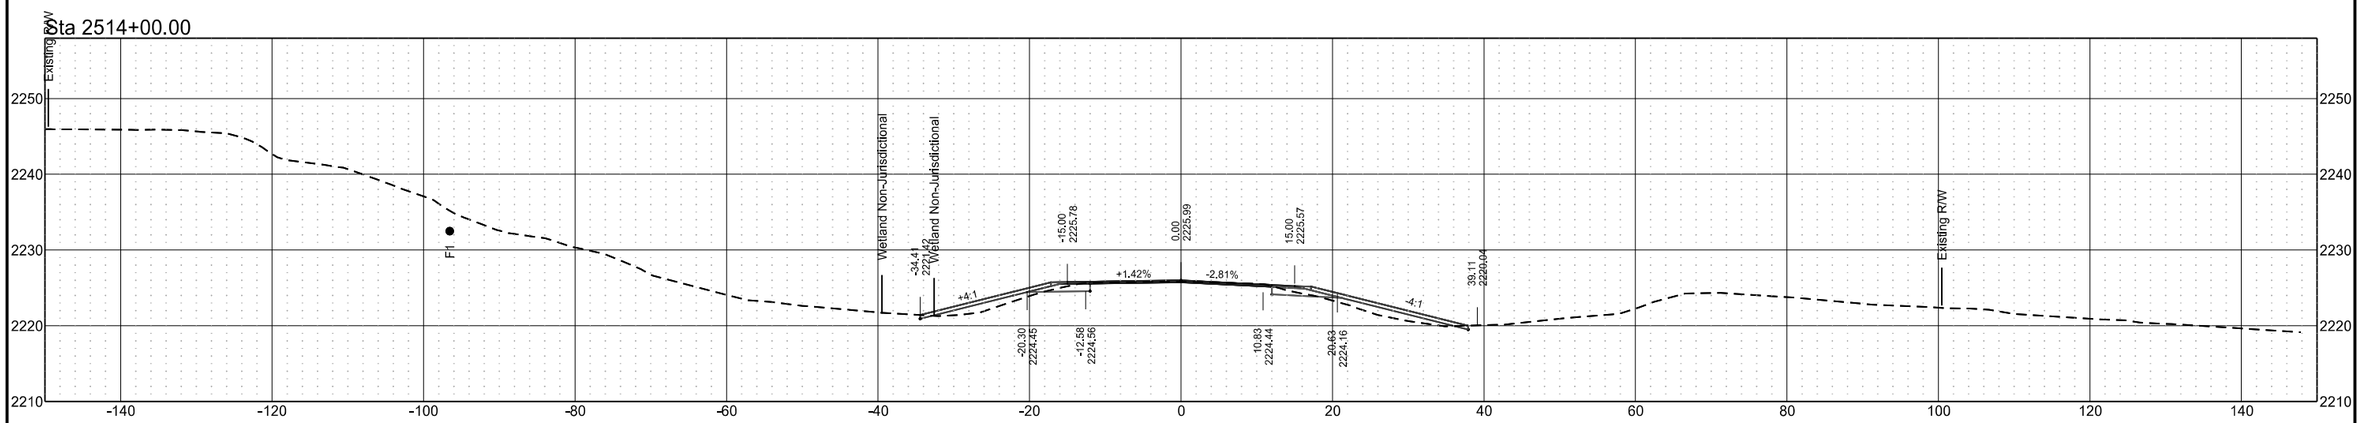


Sta 2513+50.00

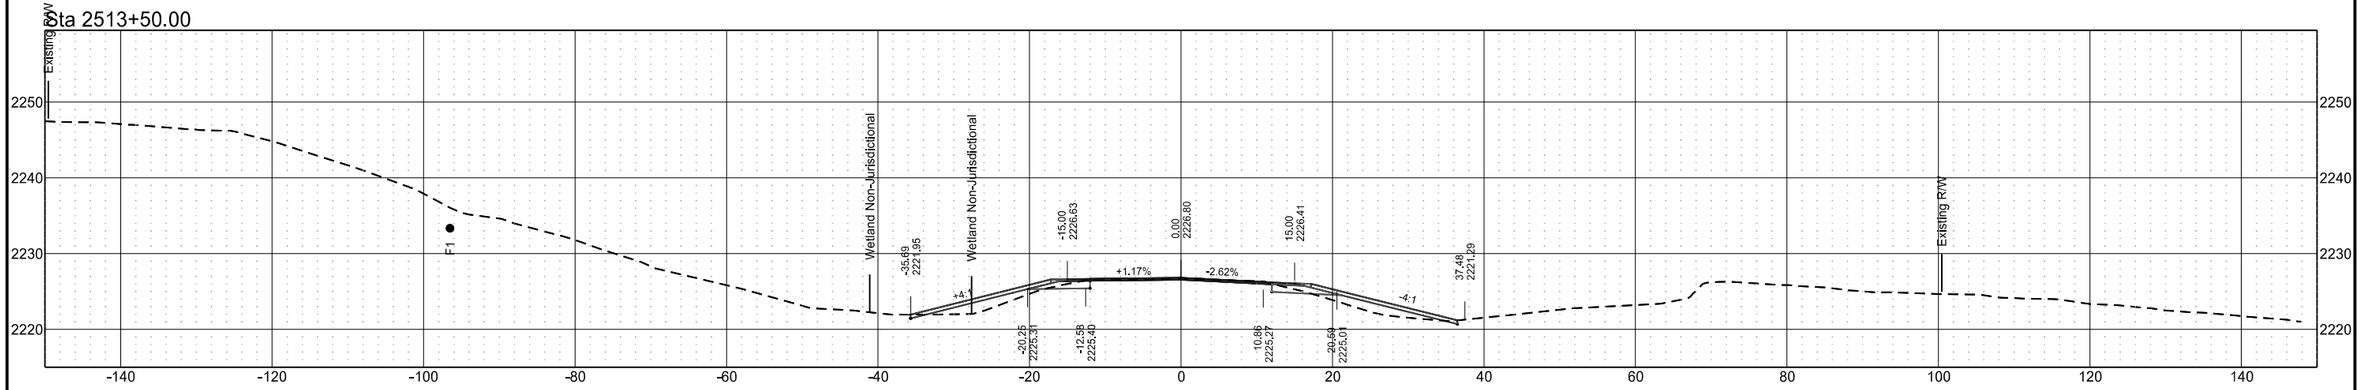


ND 49 - Grant County

	STATE	PROJECT NO.	SECTION NO.	SHEET NO.
	ND	X-1-049(031)036	200	180


Sta 2519+00.00

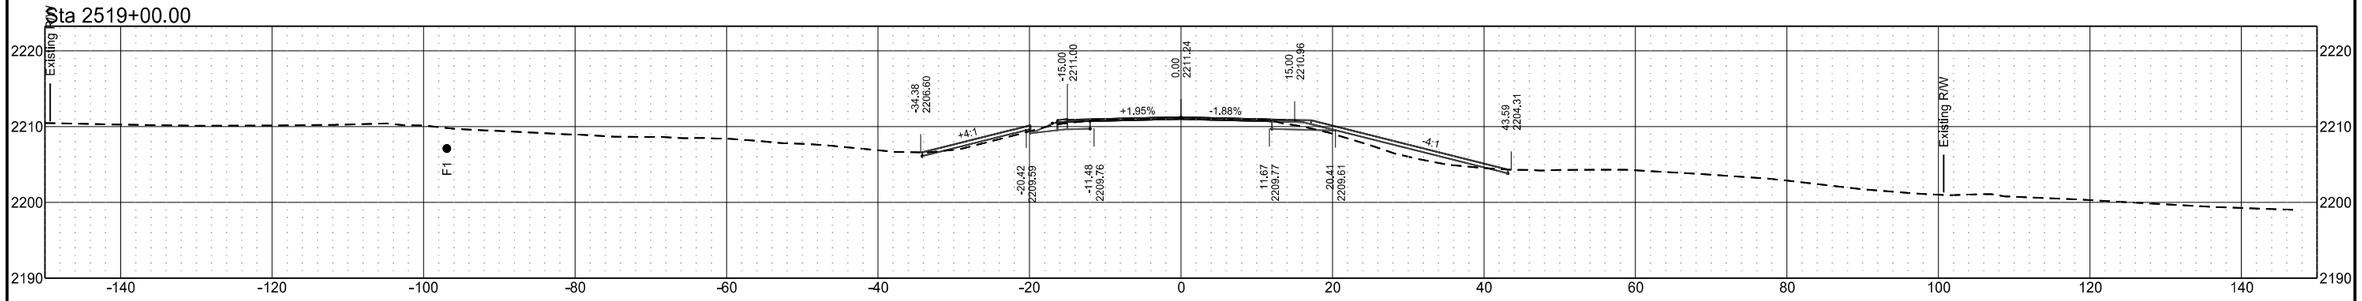


Sta 2518+00.00

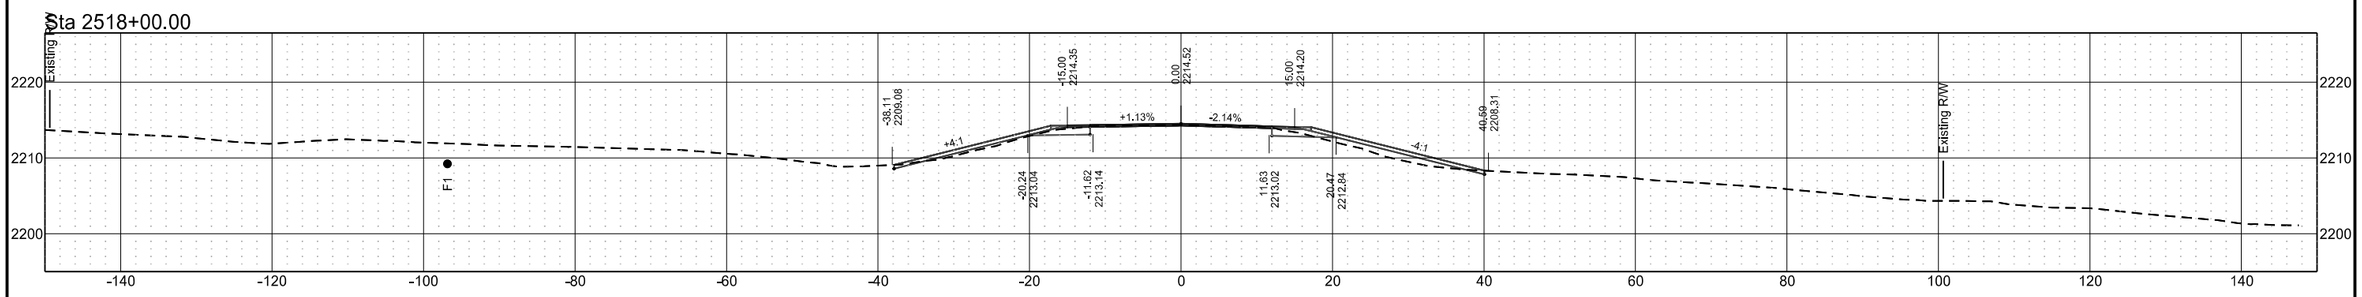

Sta 2517+00.00

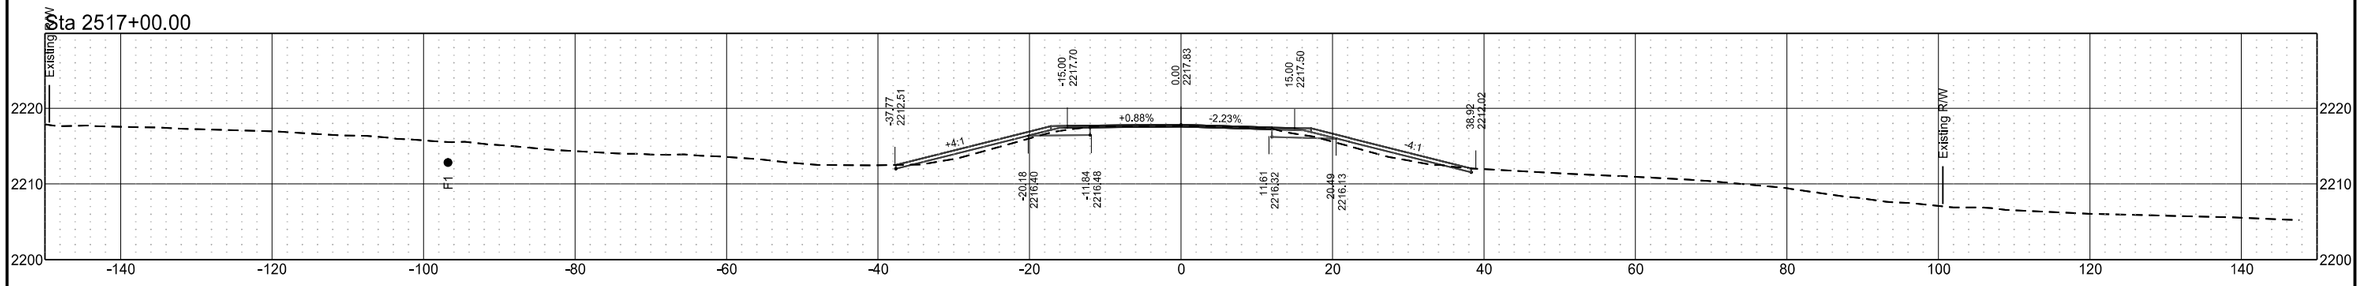


Sta 2516+00.00

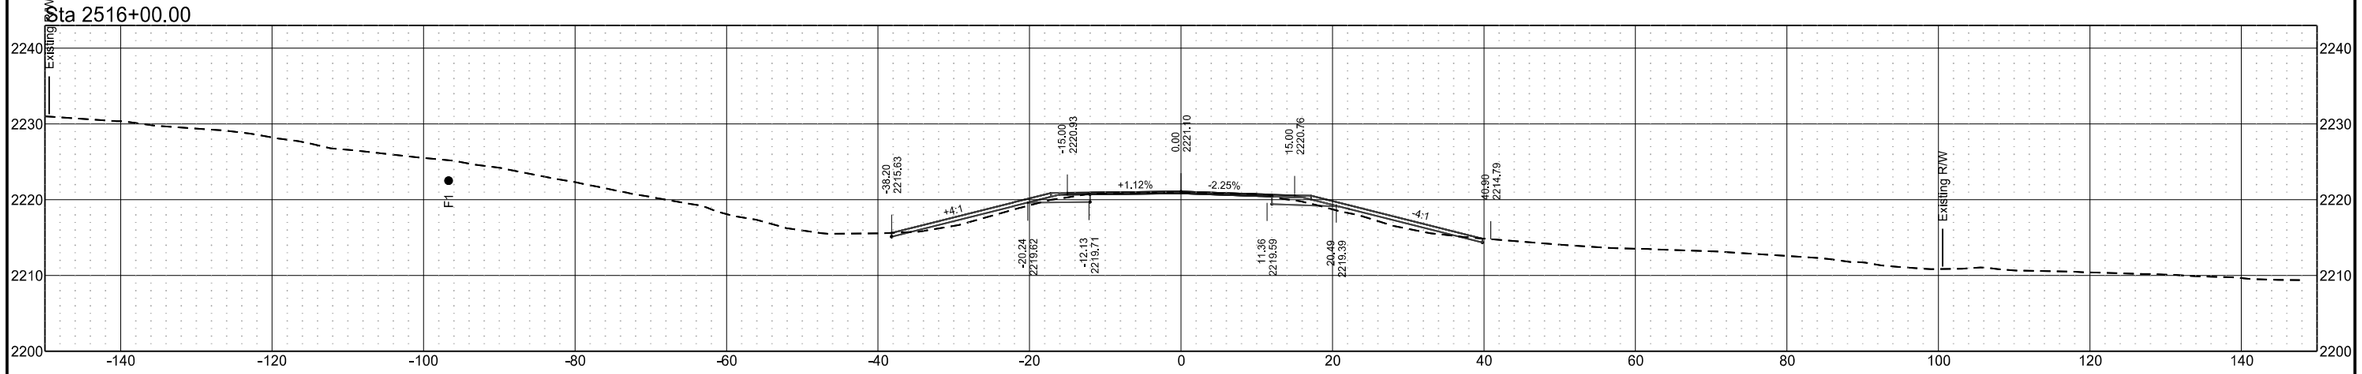


ND 49 - Grant County

	STATE	PROJECT NO.	SECTION NO.	SHEET NO.
	ND	X-1-049(031)036	200	181


Sta 2521+00.00

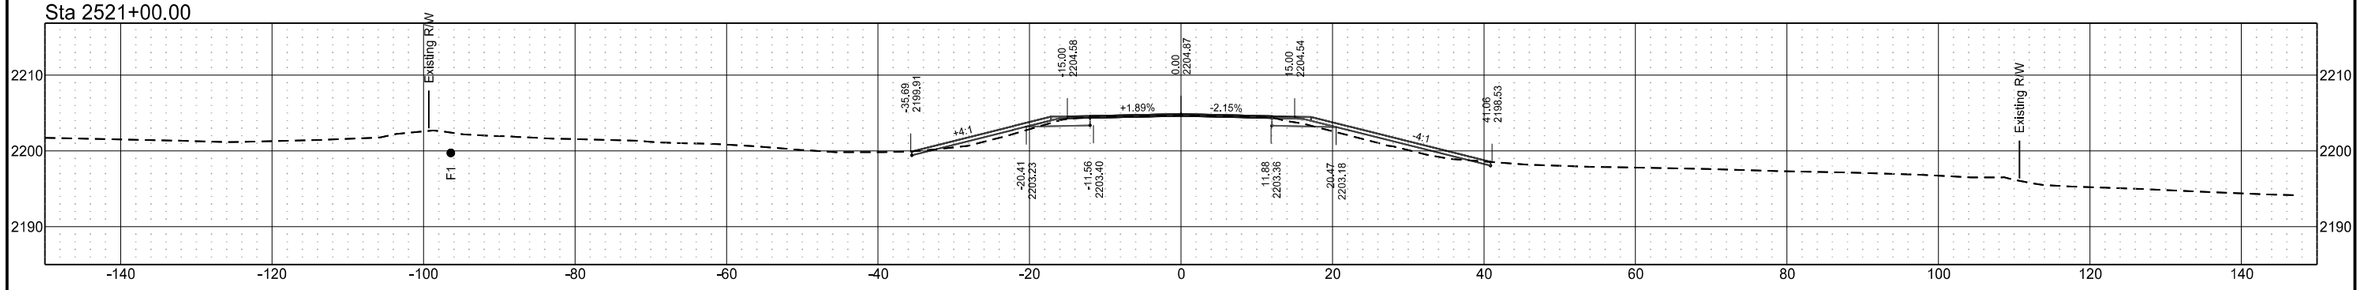


Sta 2520+13.00

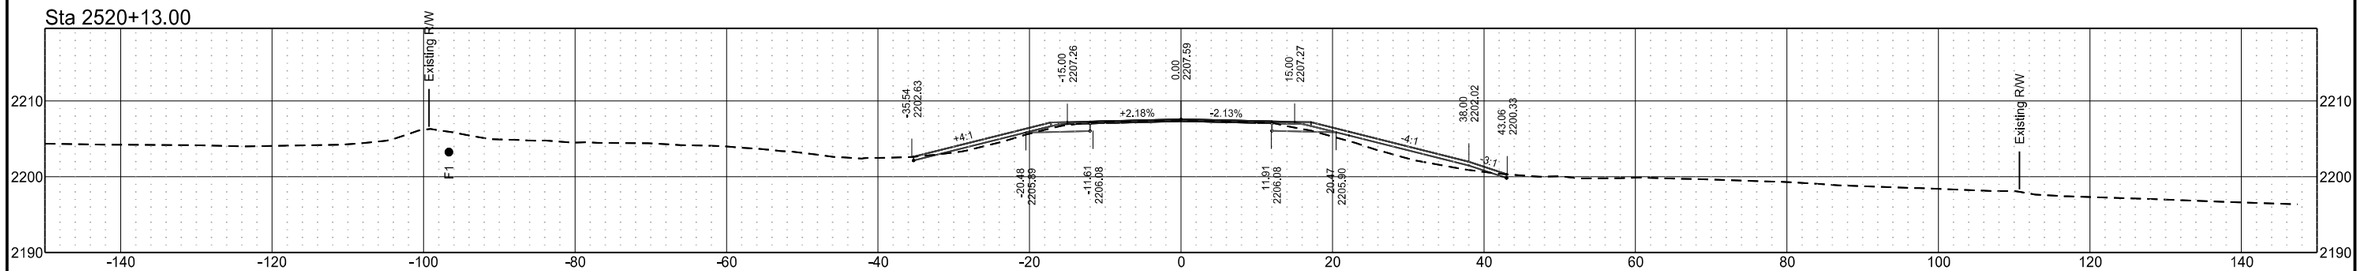

Sta 2519+45.44

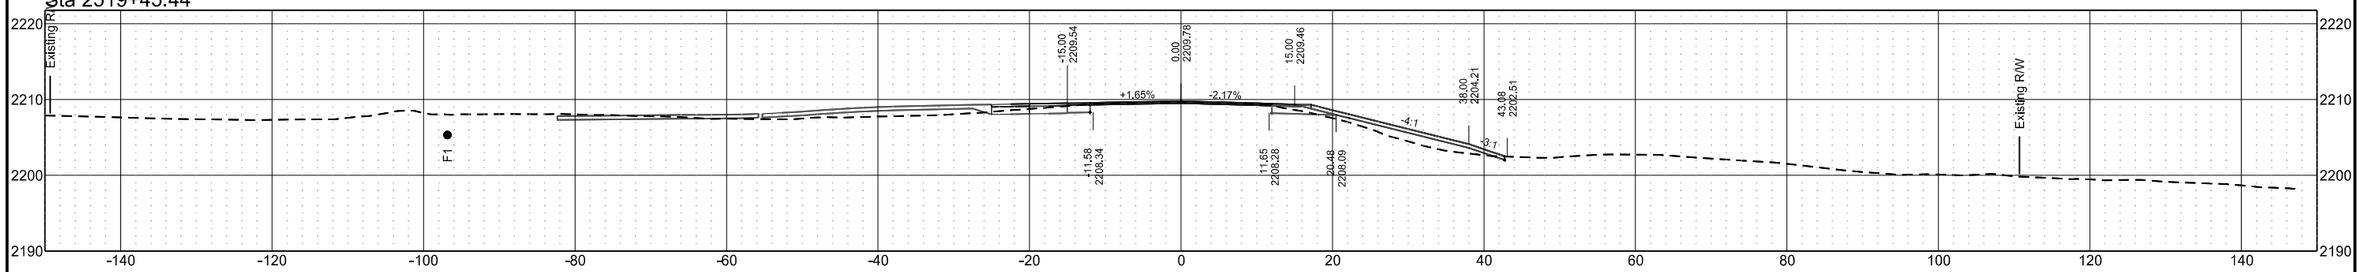


Sta 2519+43.00

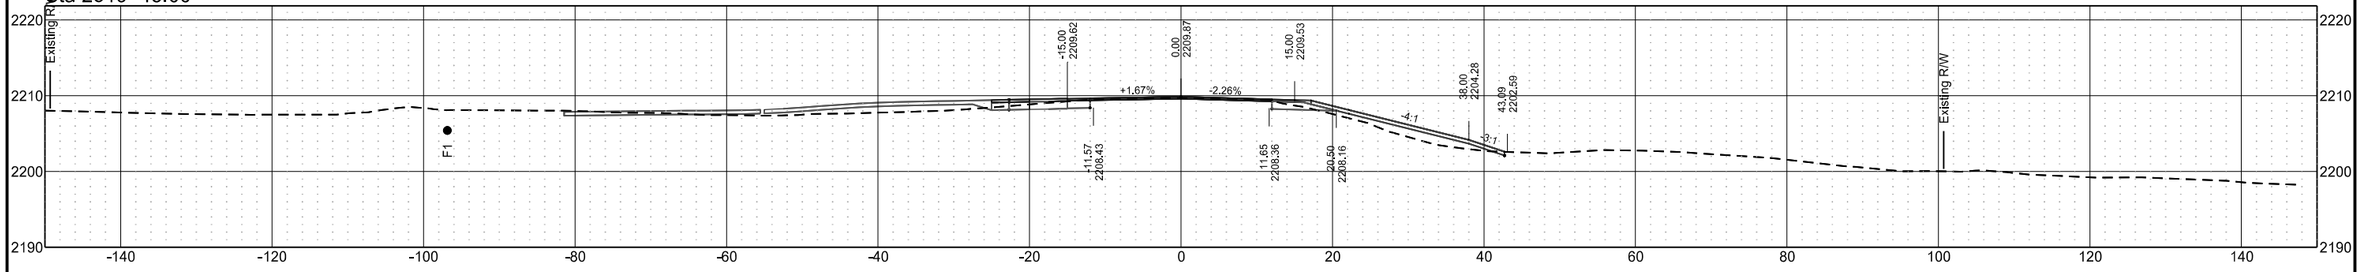


ND 49 - Grant County

	STATE	PROJECT NO.	SECTION NO.	SHEET NO.
	ND	X-1-049(031)036	200	182


Sta 2526+00.00

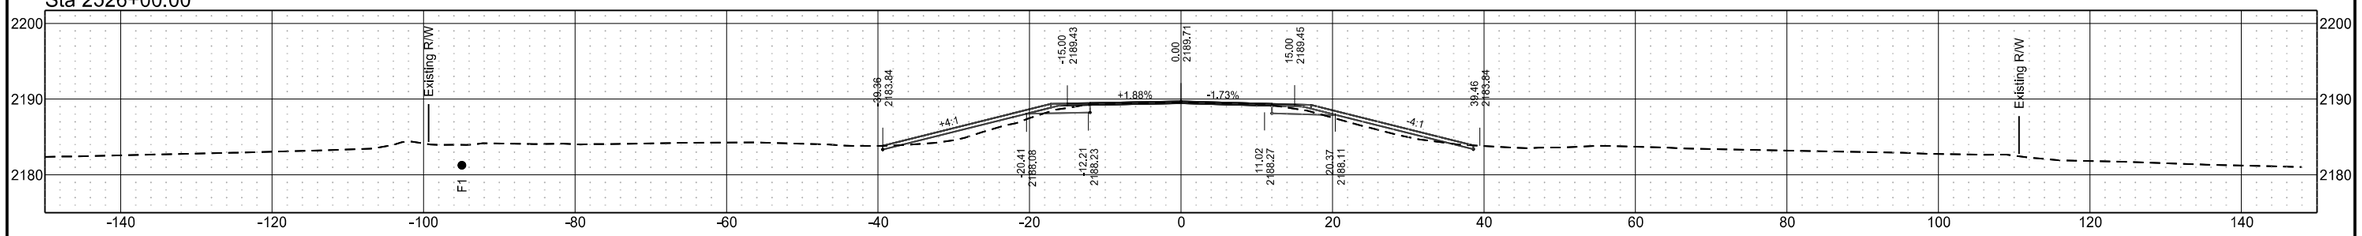


Sta 2525+00.00

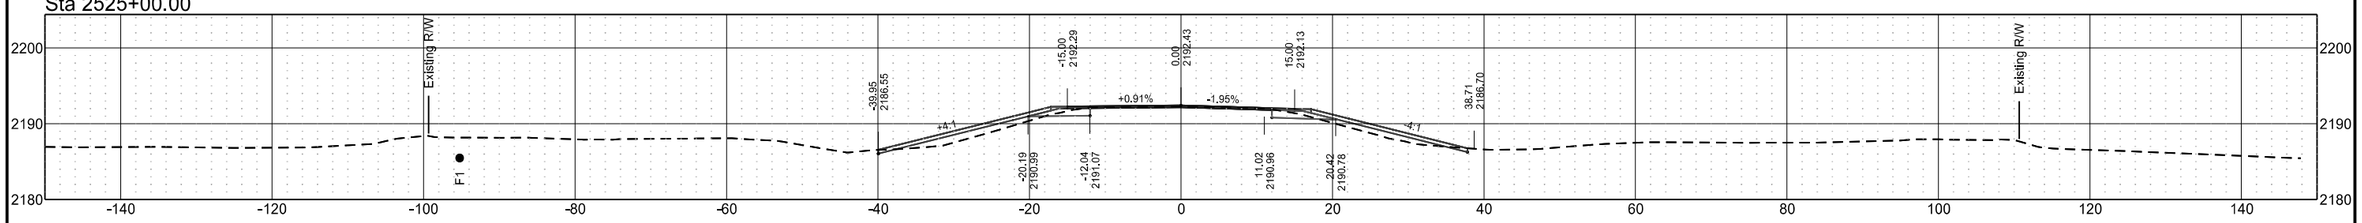


Sta 2524+00.00

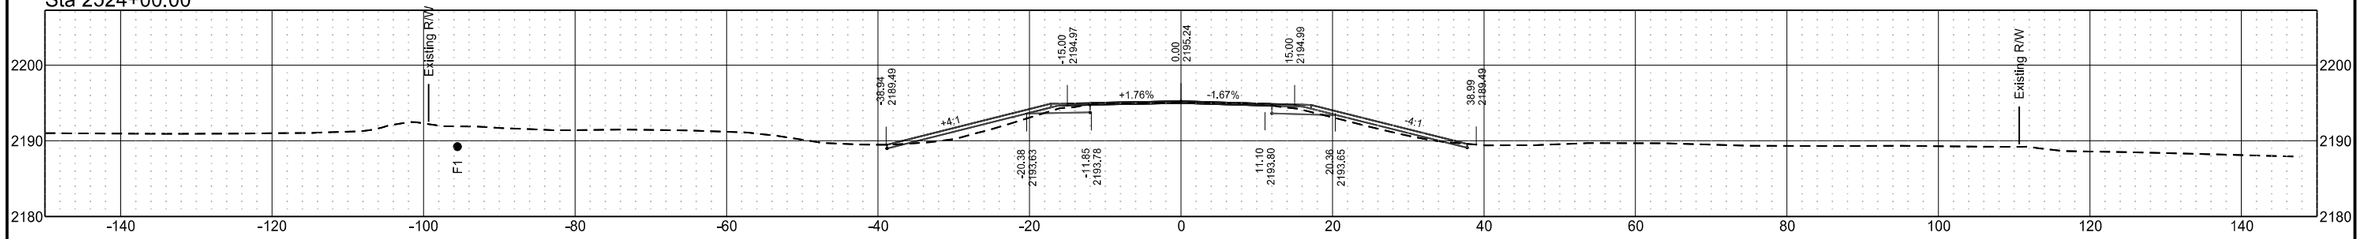

Sta 2523+00.00

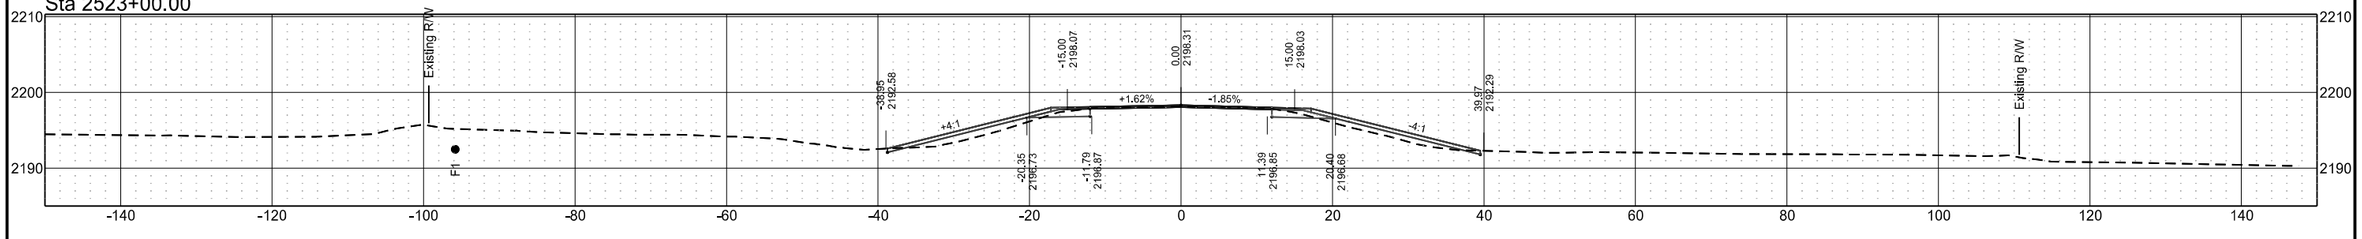


Sta 2522+00.00

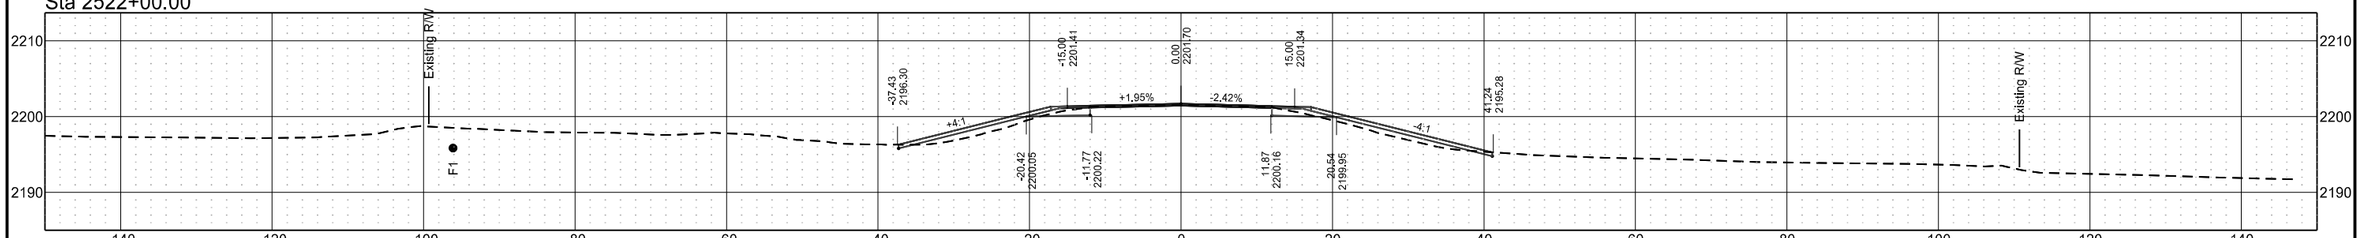


ND 49 - Grant County

	STATE	PROJECT NO.	SECTION NO.	SHEET NO.
	ND	X-1-049(031)036	200	183


Sta 2529+45.00

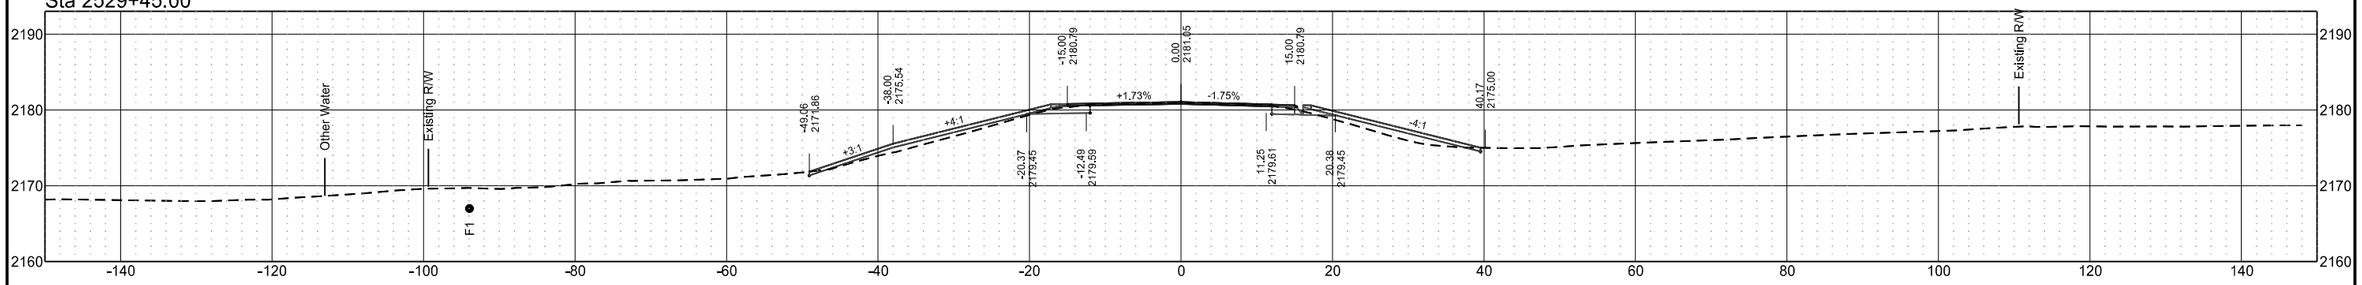


Sta 2529+00.00

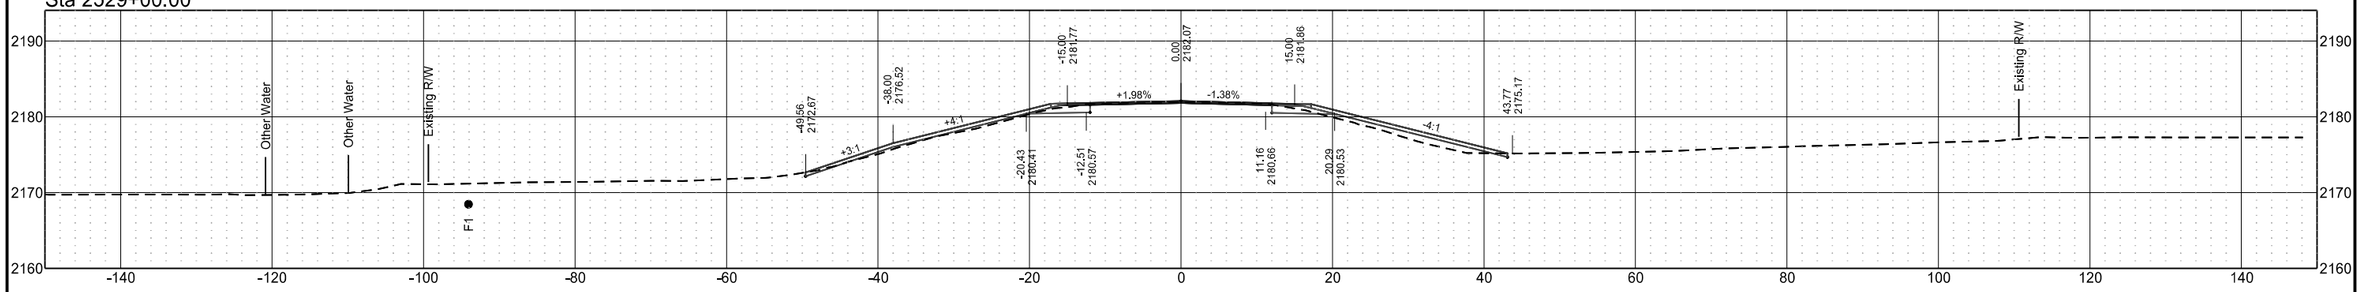

Sta 2528+00.00

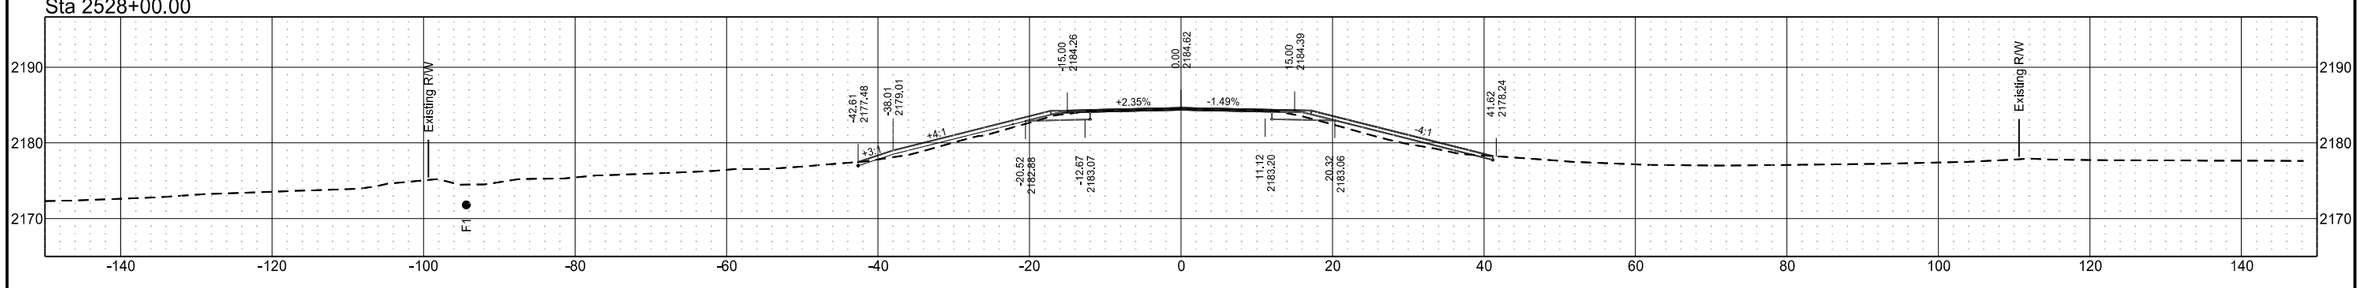


Sta 2527+00.00

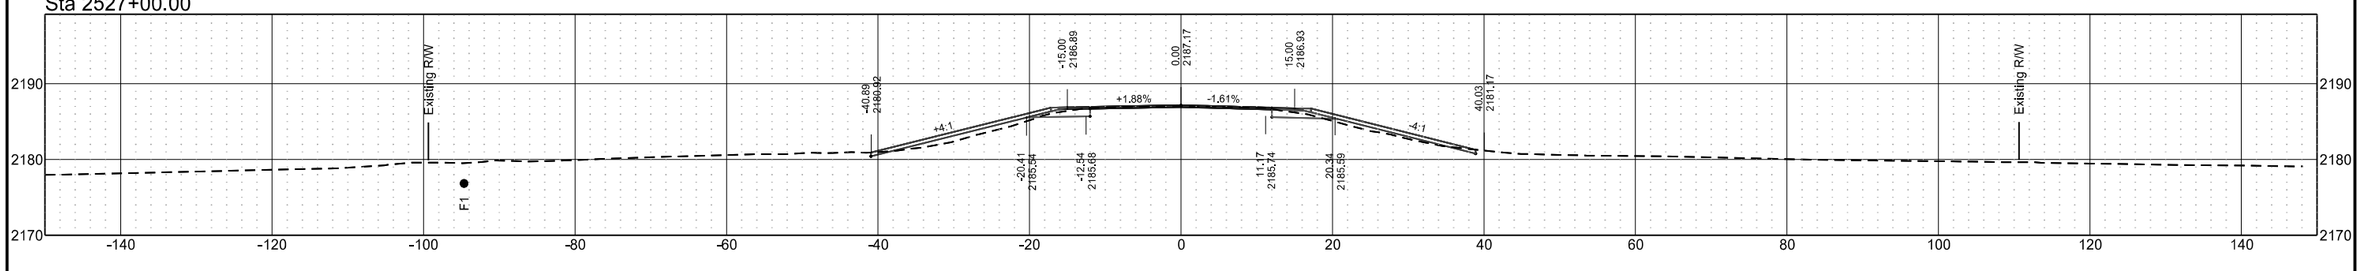


ND 49 - Grant County

	STATE	PROJECT NO.	SECTION NO.	SHEET NO.
	ND	X-1-049(031)036	200	184


Sta 2532+00.00

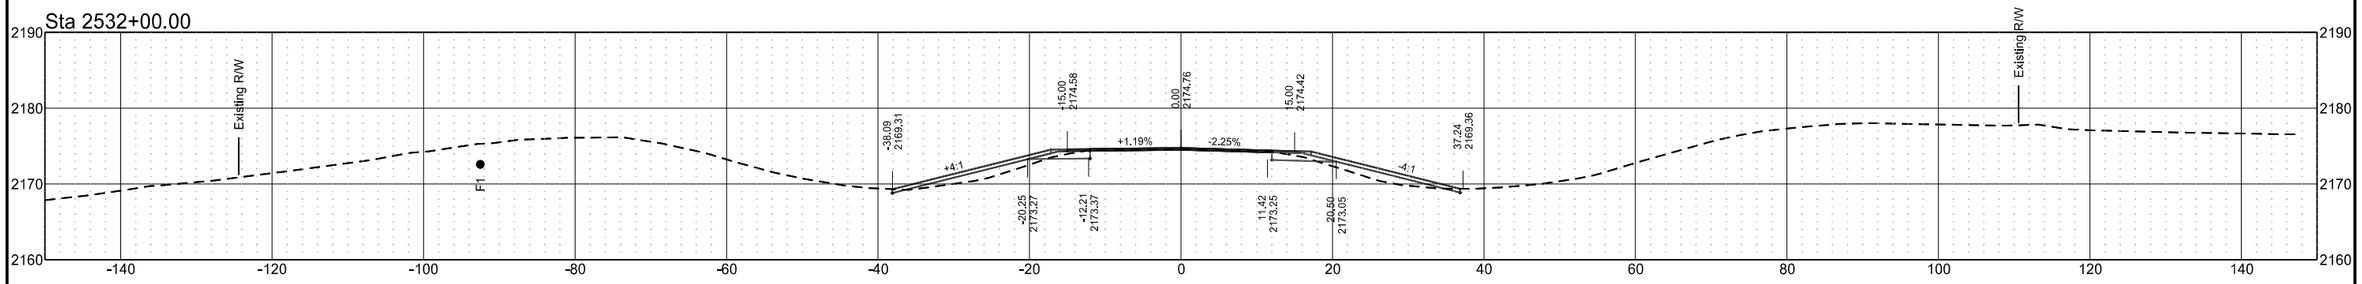


Sta 2531+00.00

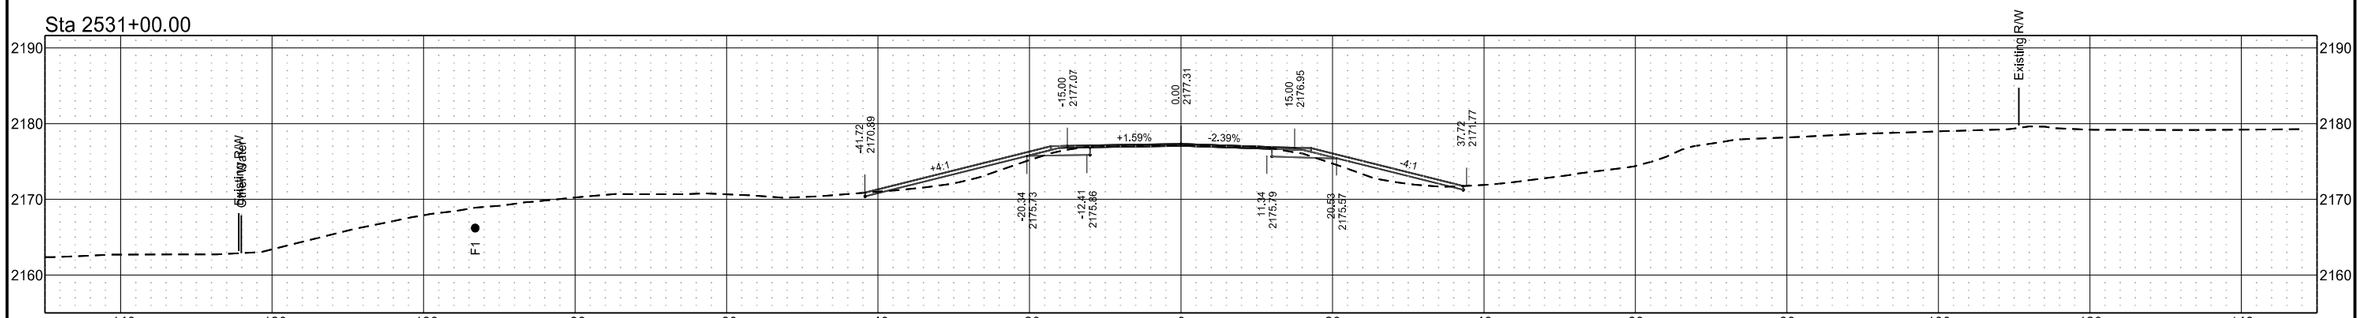

Sta 2530+68.00

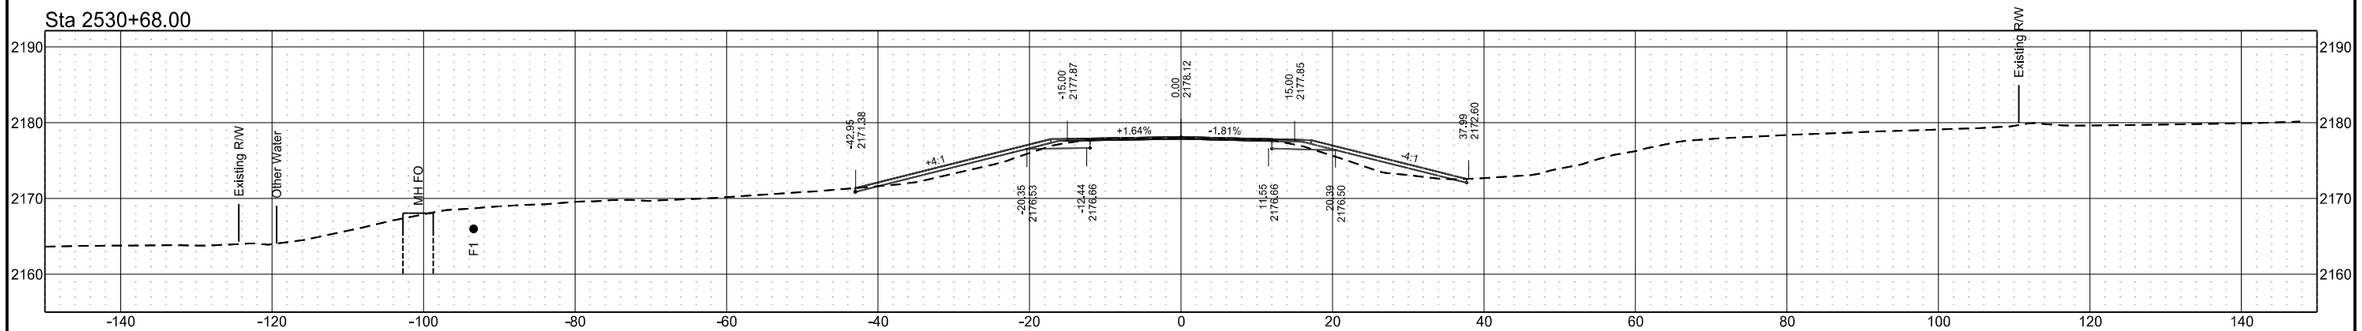


Sta 2529+97.00

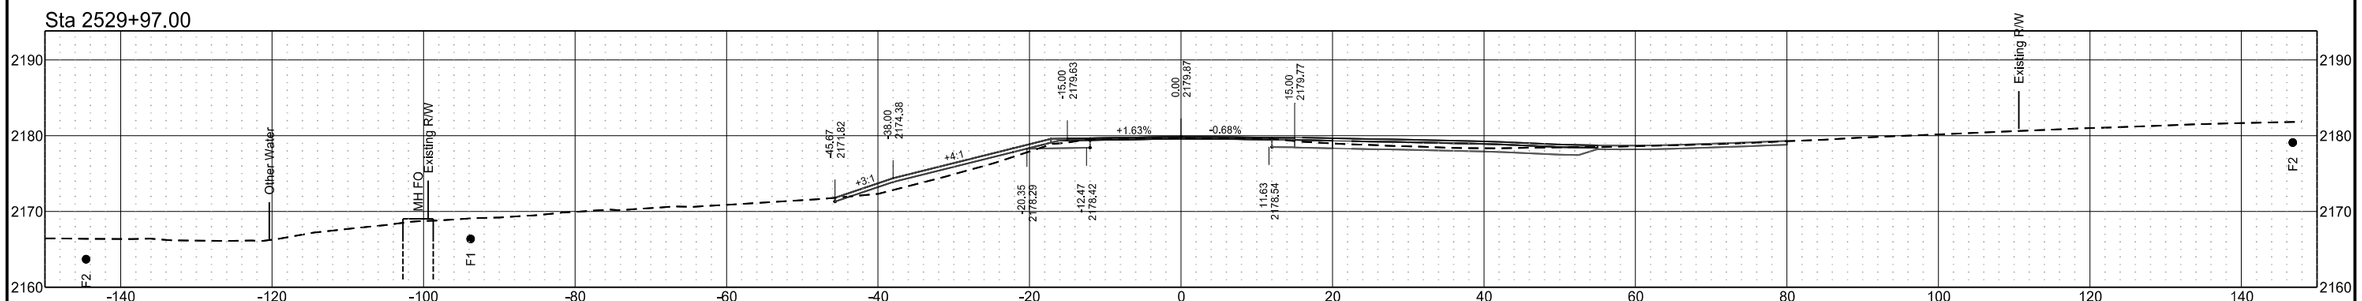


	STATE	PROJECT NO.	SECTION NO.	SHEET NO.
	ND	X-1-049(031)036	200	185


Sta 2536+00.00

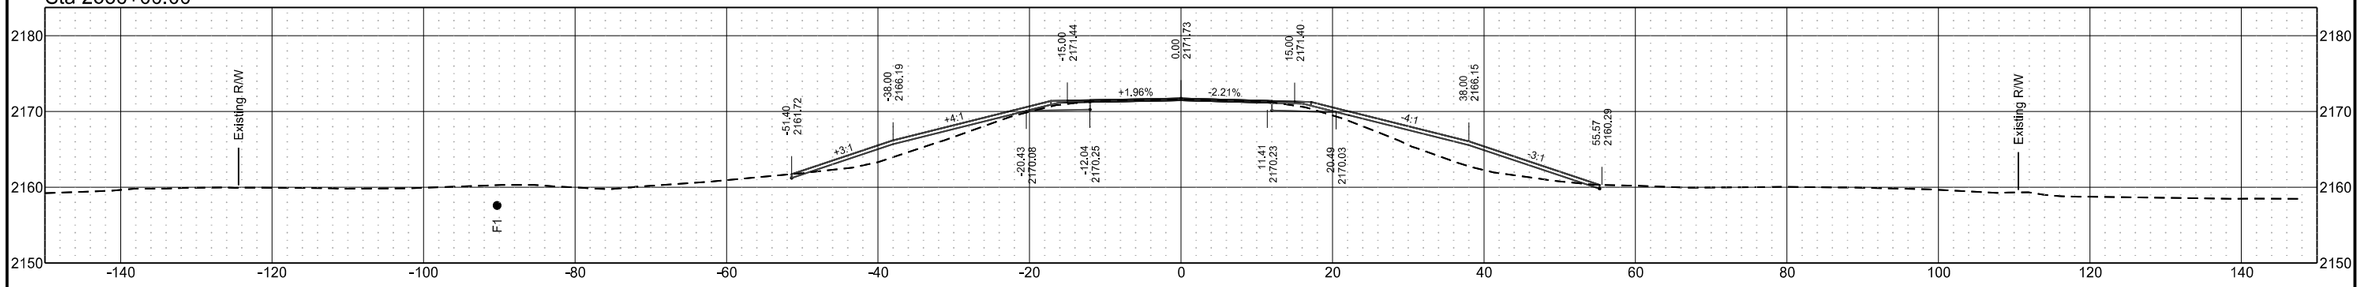


Sta 2535+00.00

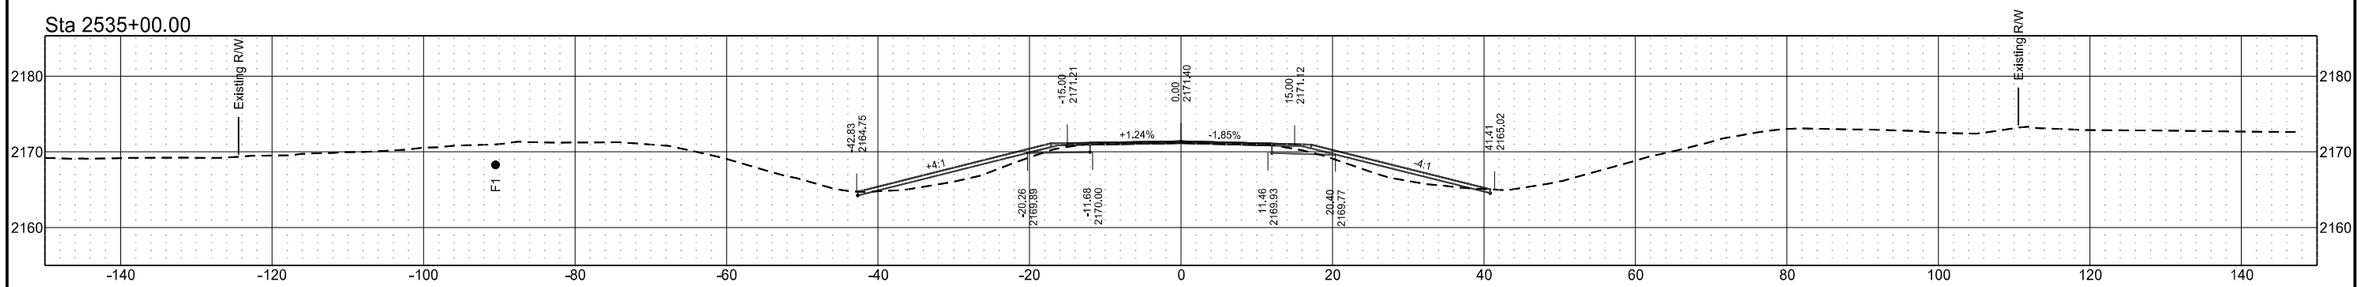

Sta 2534+00.00

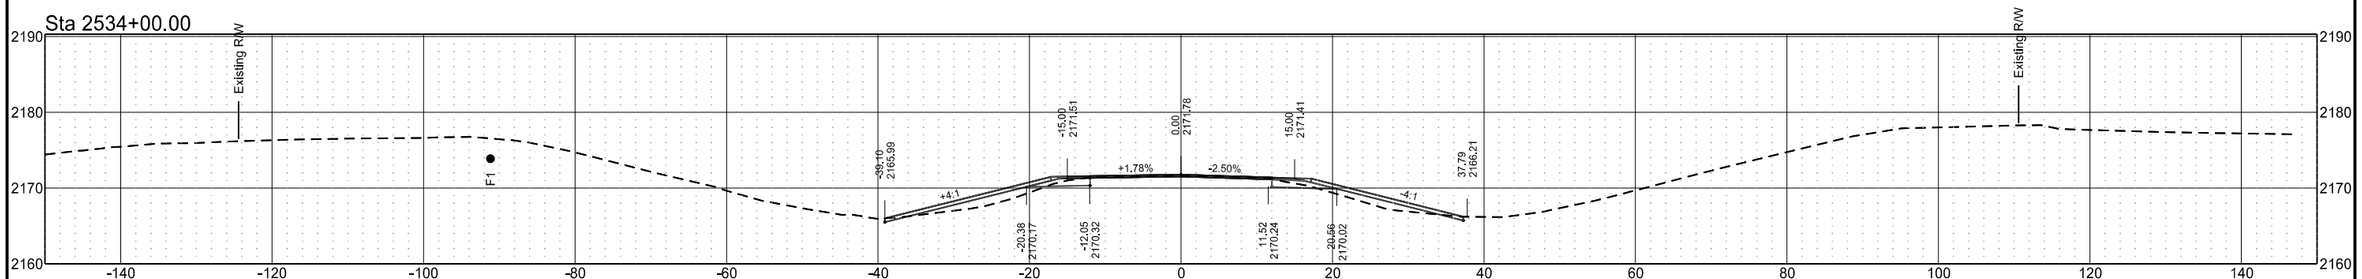


Sta 2533+00.00

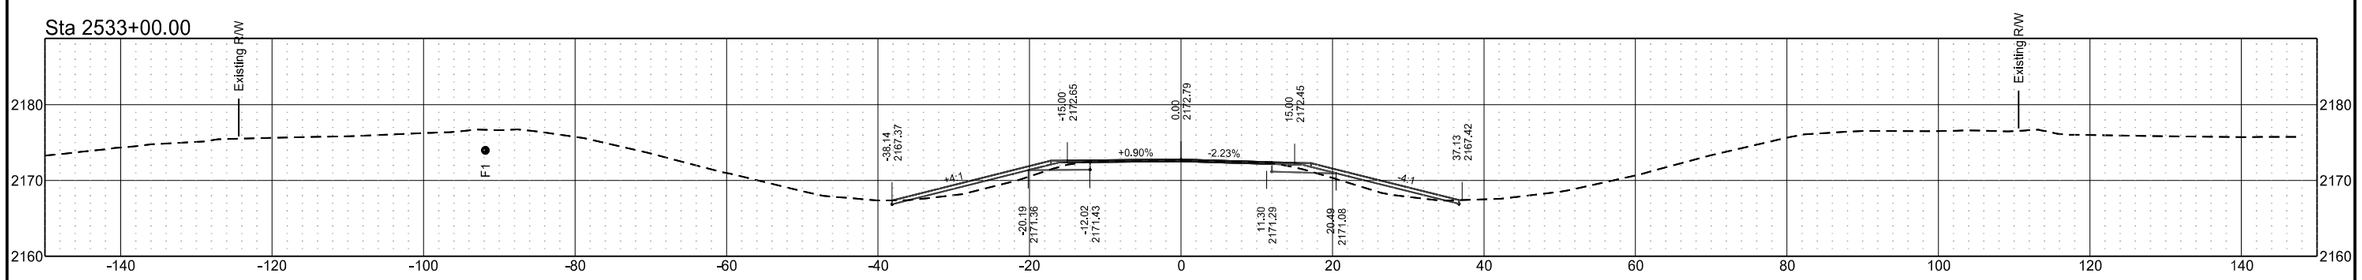


ND 49 - Grant County

	STATE	PROJECT NO.	SECTION NO.	SHEET NO.
	ND	X-1-049(031)036	200	186


Sta 2539+00.00

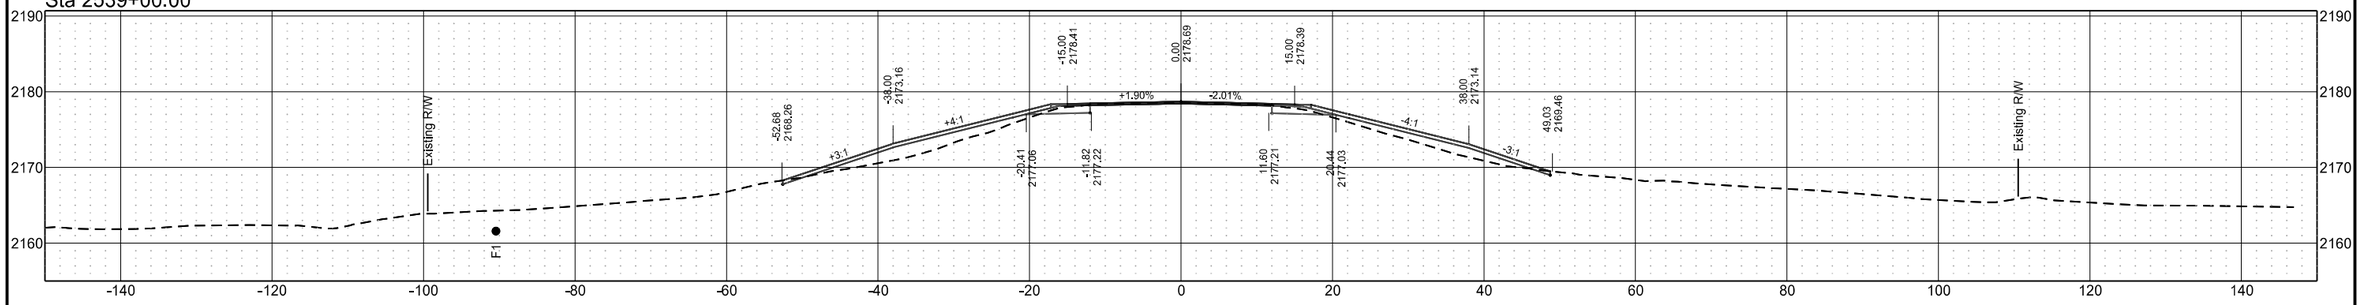

Sta 2538+00.00

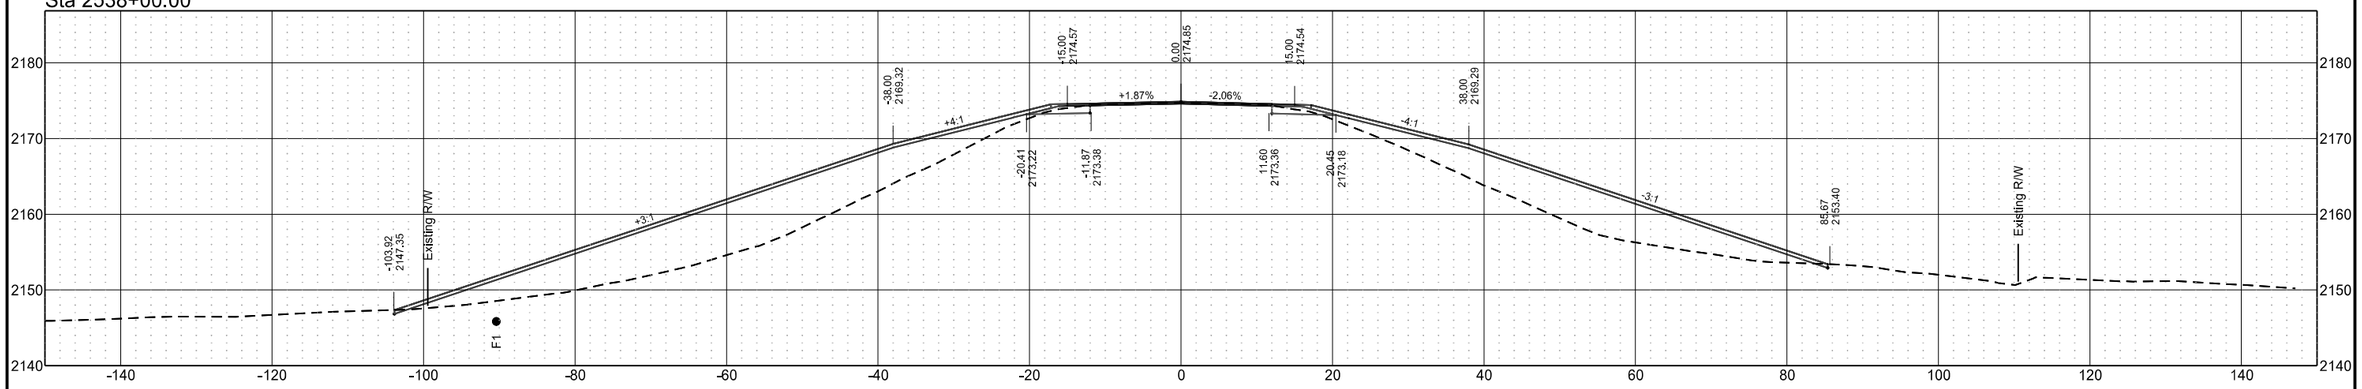


Sta 2537+00.00

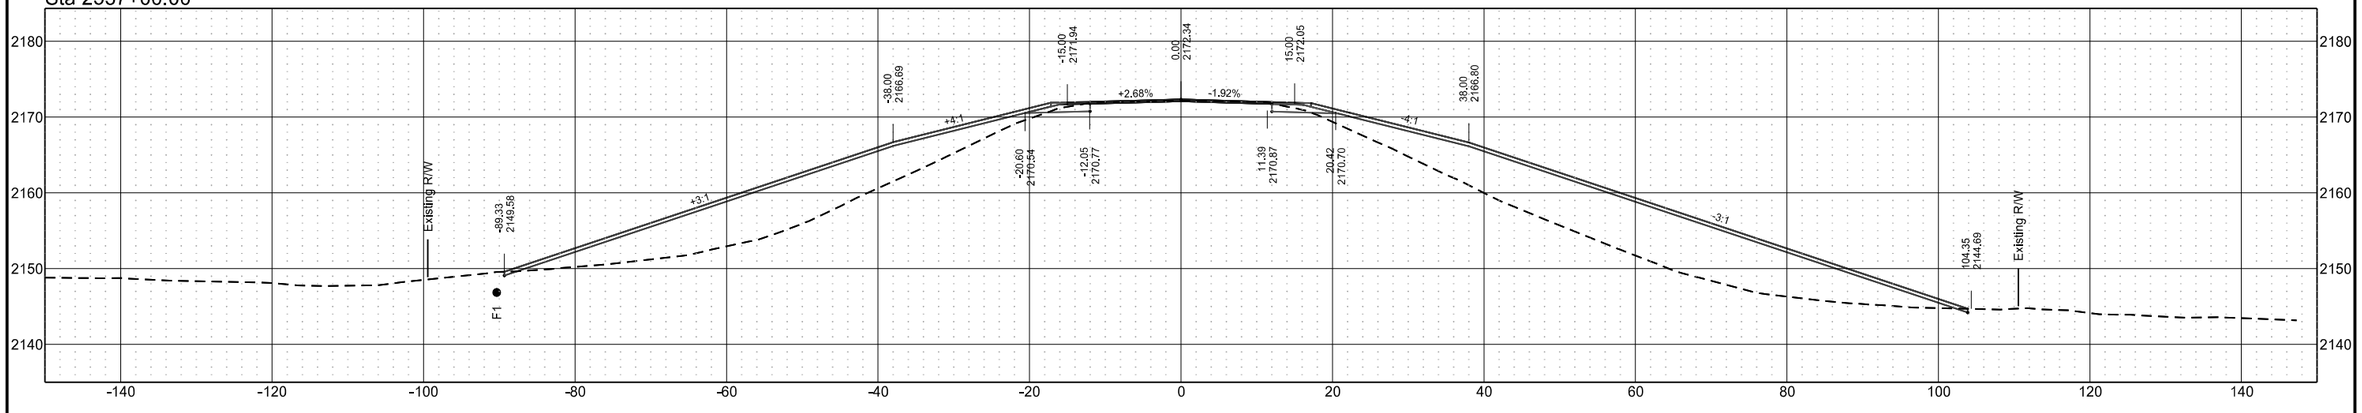


	STATE	PROJECT NO.	SECTION NO.	SHEET NO.
	ND	X-1-049(031)036	200	187


Sta 2543+00.00

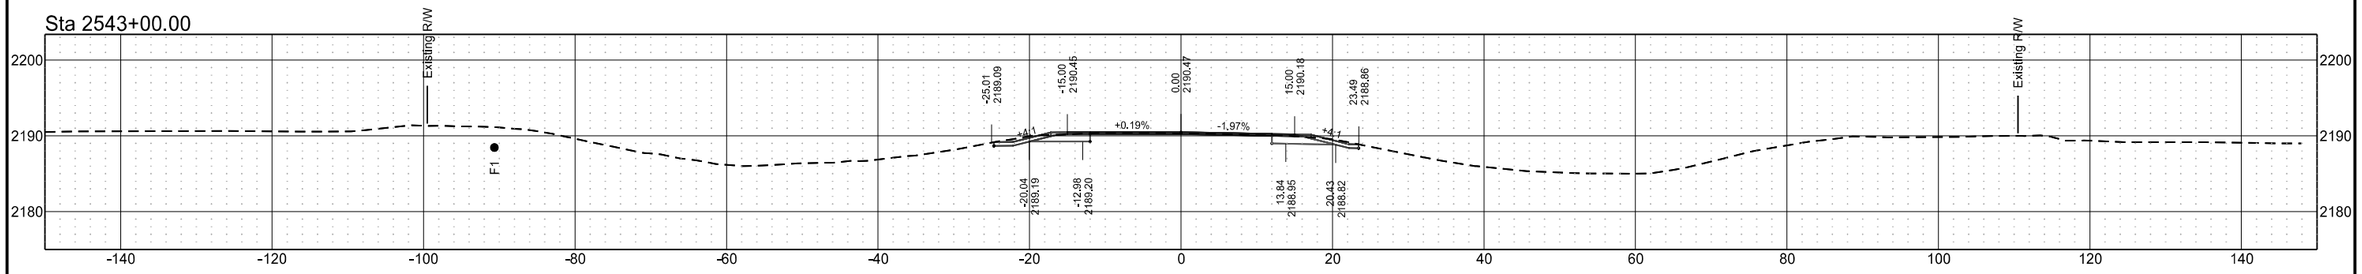


Sta 2542+00.00

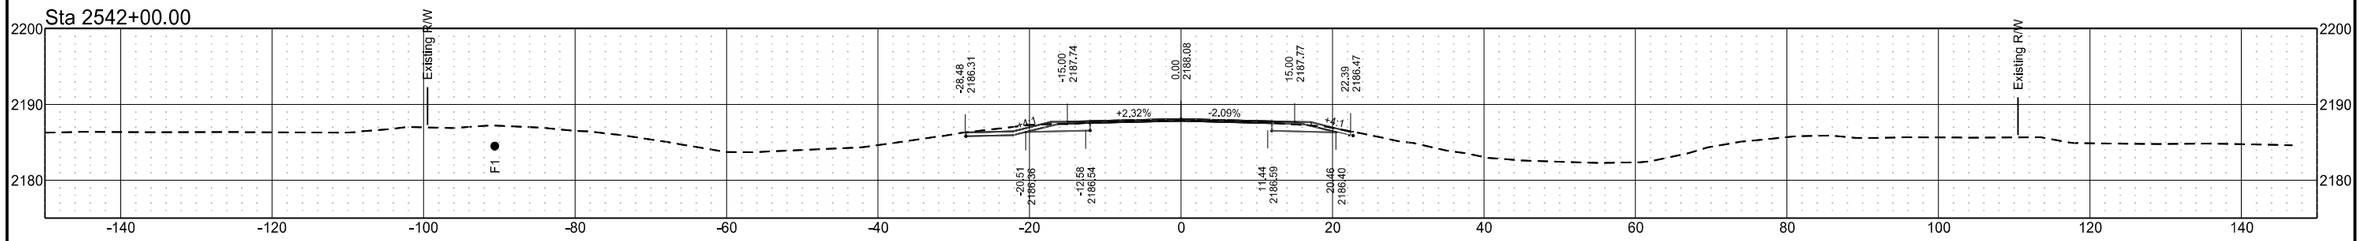

Sta 2541+00.00

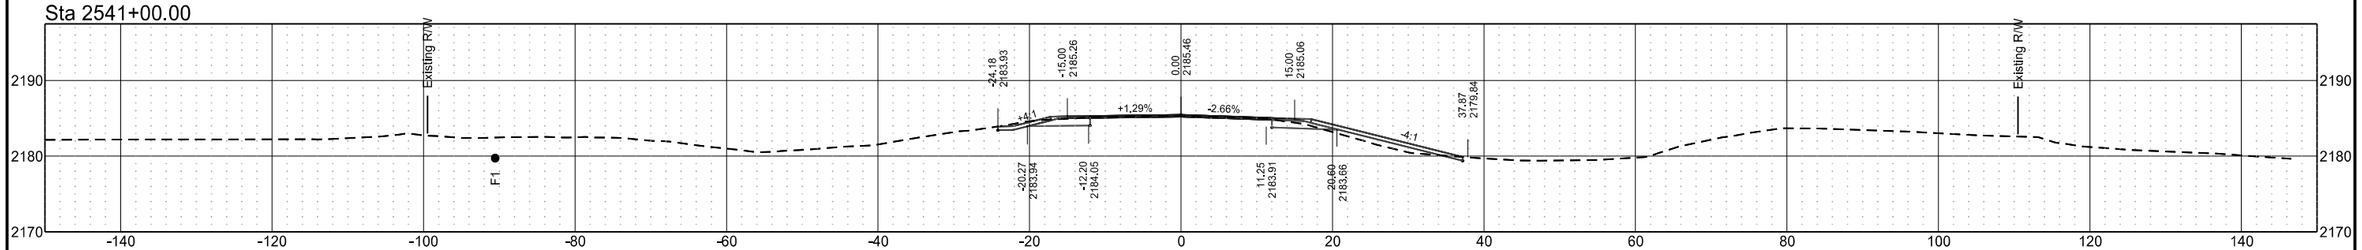


Sta 2540+00.00

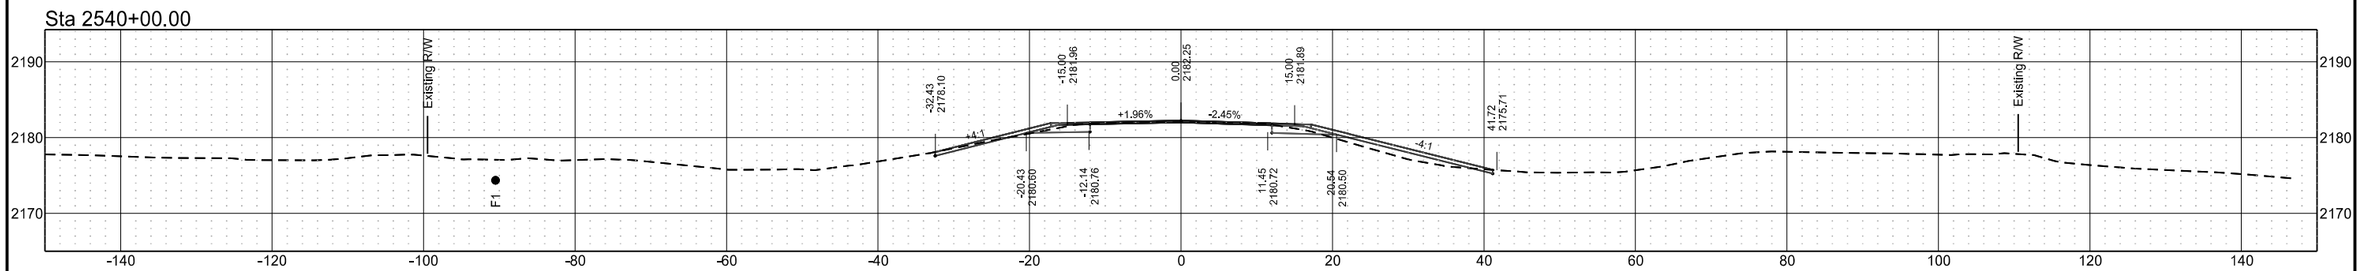


ND 49 - Grant County

STATE	PROJECT NO.	SECTION NO.	SHEET NO.
ND	X-1-049(031)036	200	188

Sta 2544+00.00

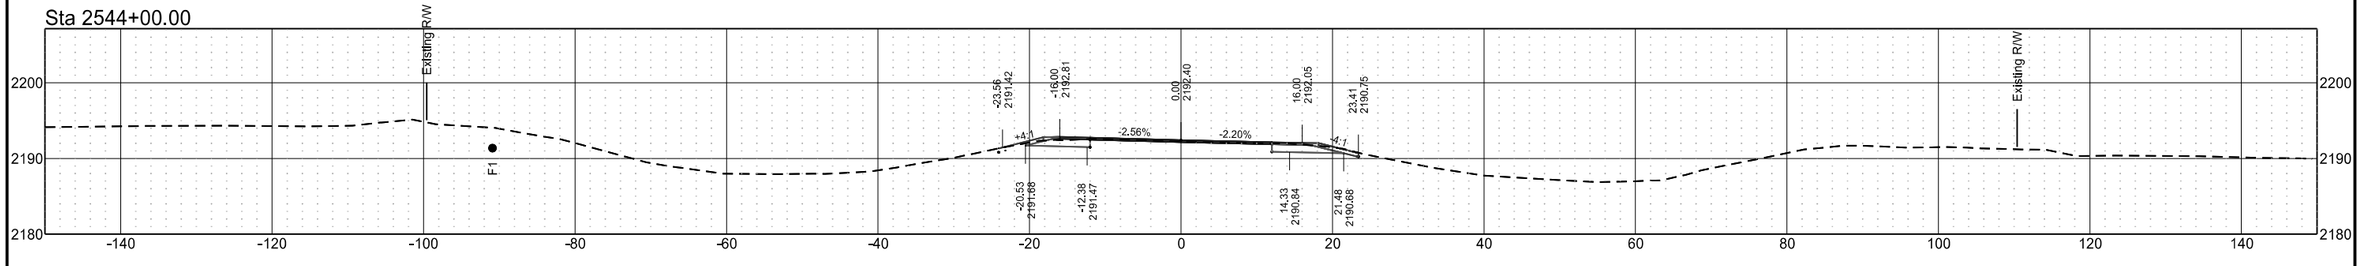


Sta 2543+66.20

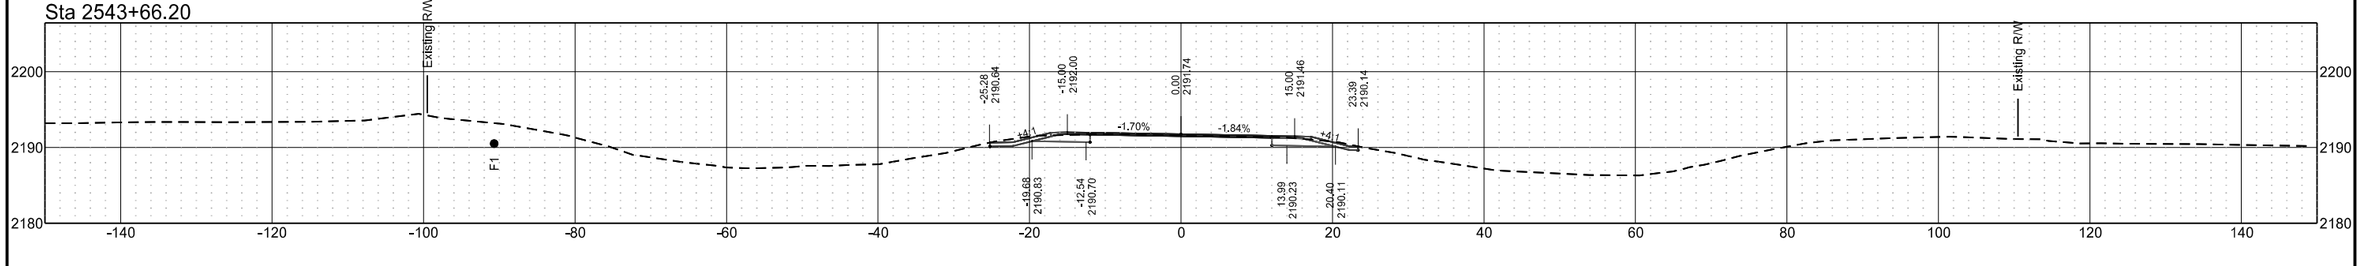


ND 49 - Grant County
Culvert Cross Sections

STATE	PROJECT NO.	SECTION NO.	SHEET NO.
ND	X-1-049(031)036	200	189


Sta 1970+34.12

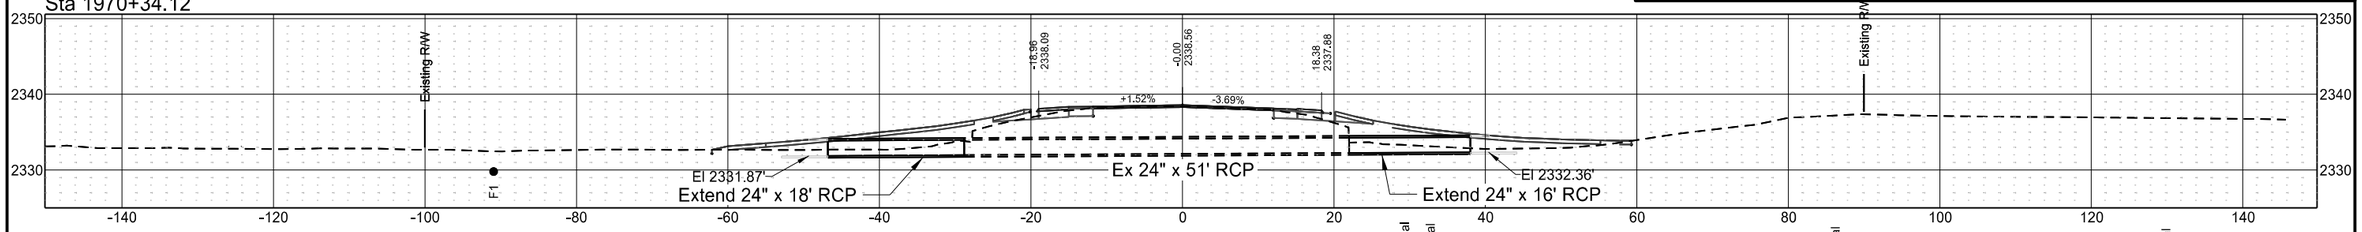


Sta 1926+82.31

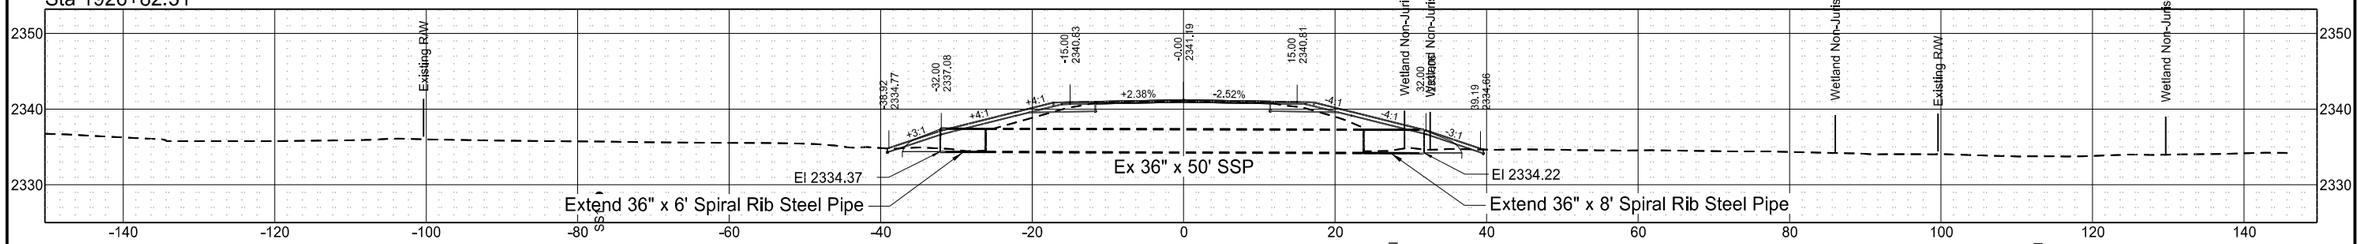


Sta 1926+72.56

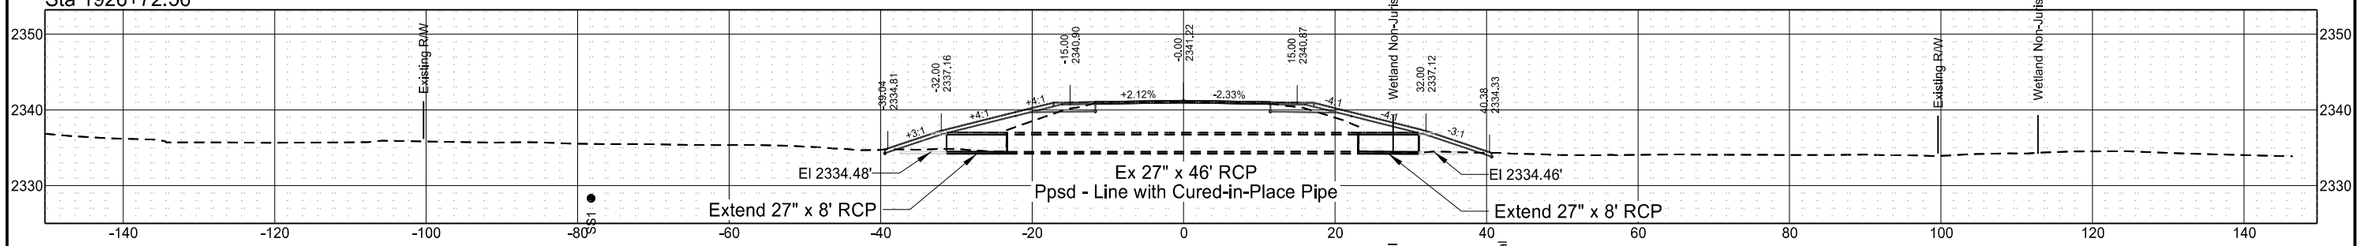

Sta 1926+63.76

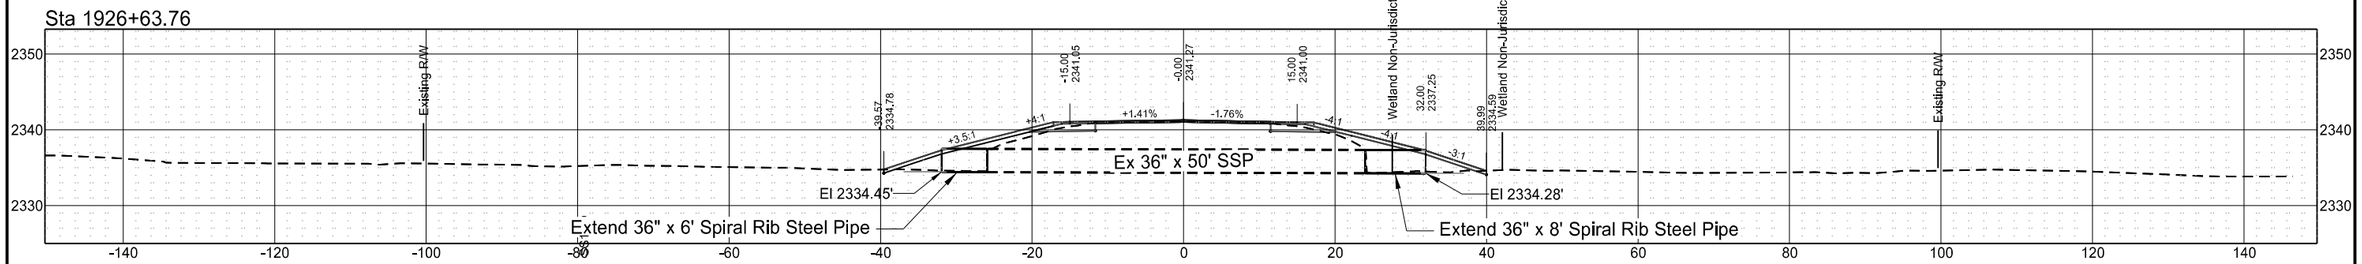


Sta 1926+55.06

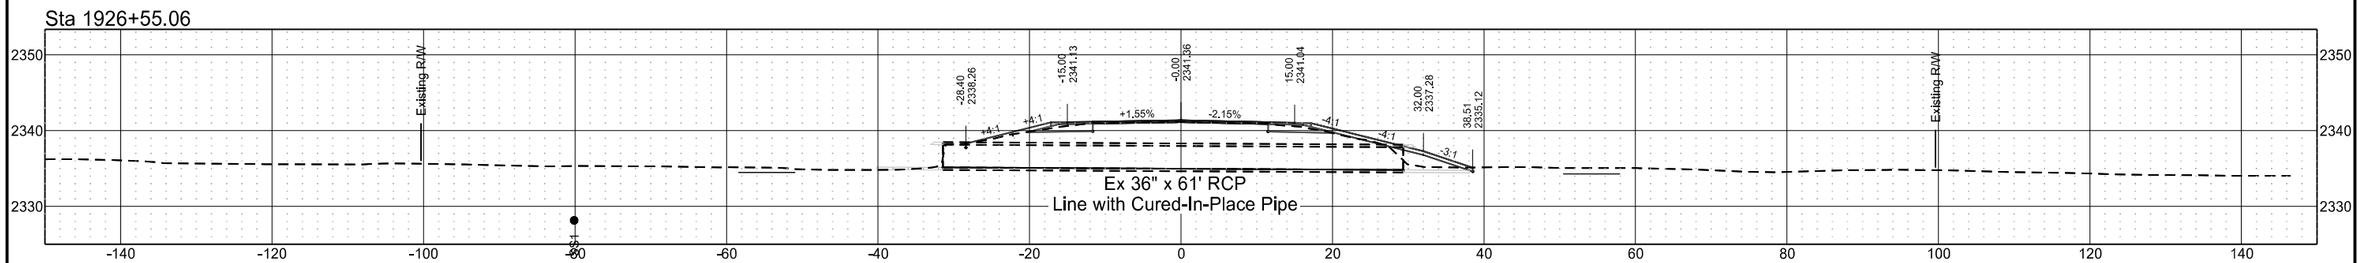


ND 49 - Grant County
Culvert Cross Sections

	STATE	PROJECT NO.	SECTION NO.	SHEET NO.
	ND	X-1-049(031)036	200	190


Sta 2045+52.82

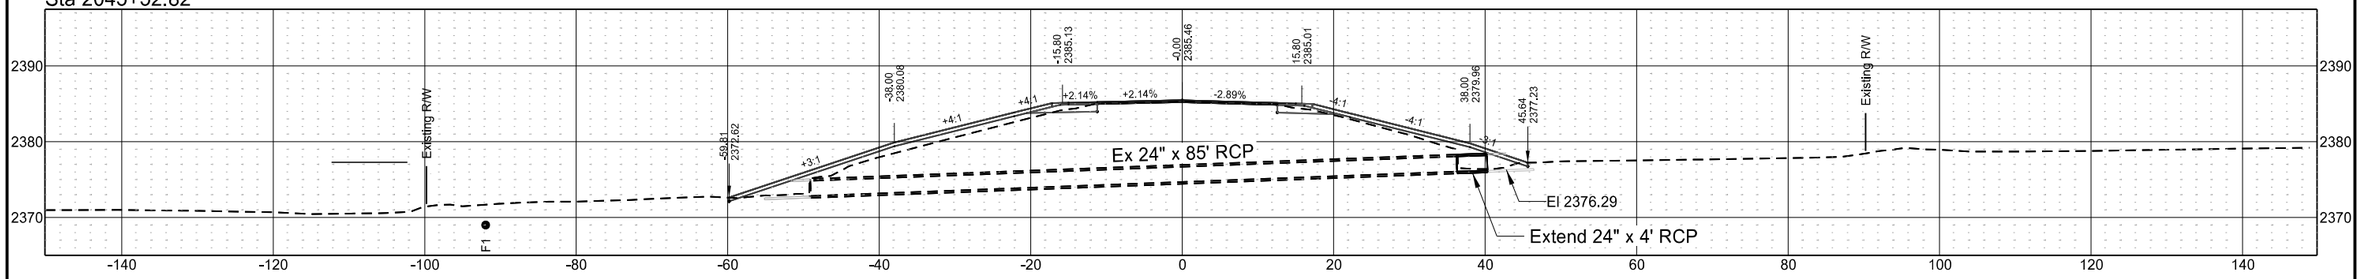


Sta 2002+72.99

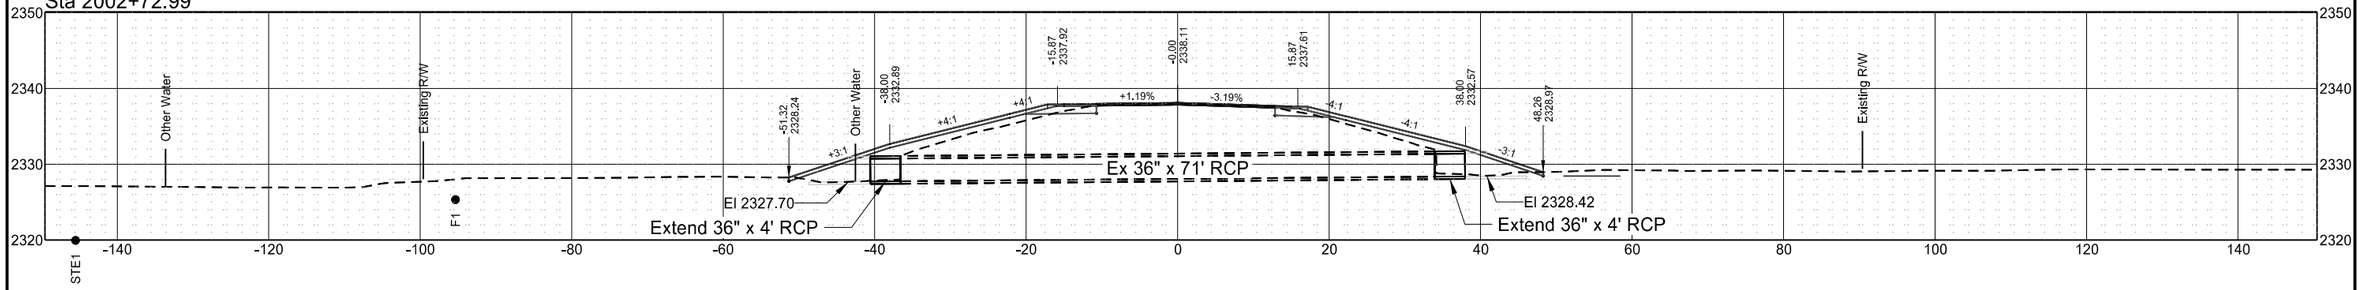

Sta 1989+40.83

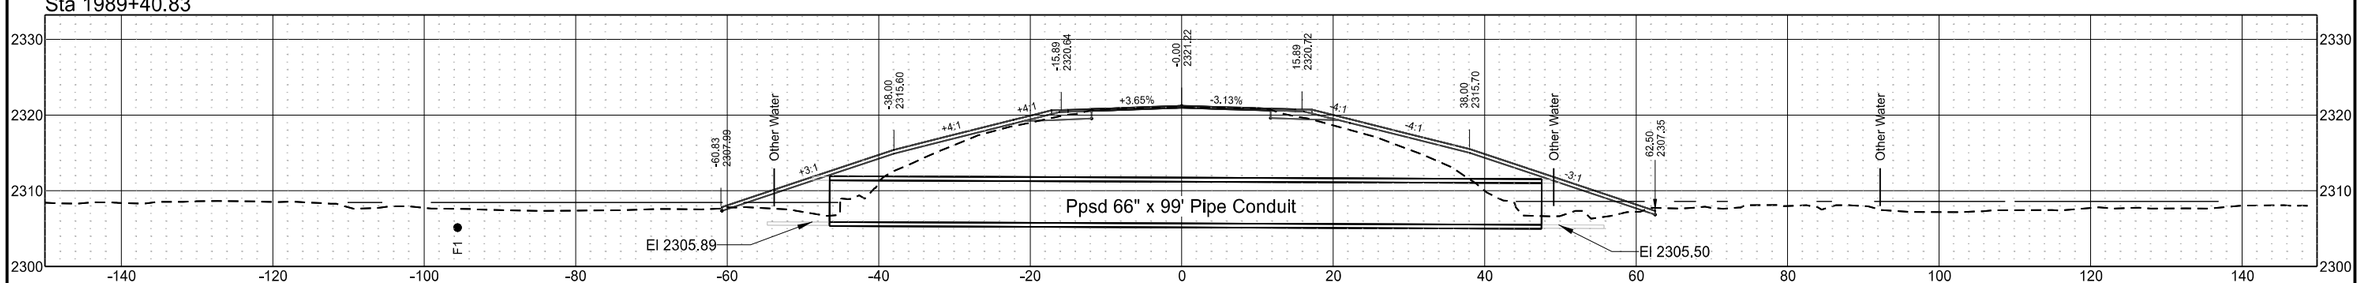


Sta 1989+25.83

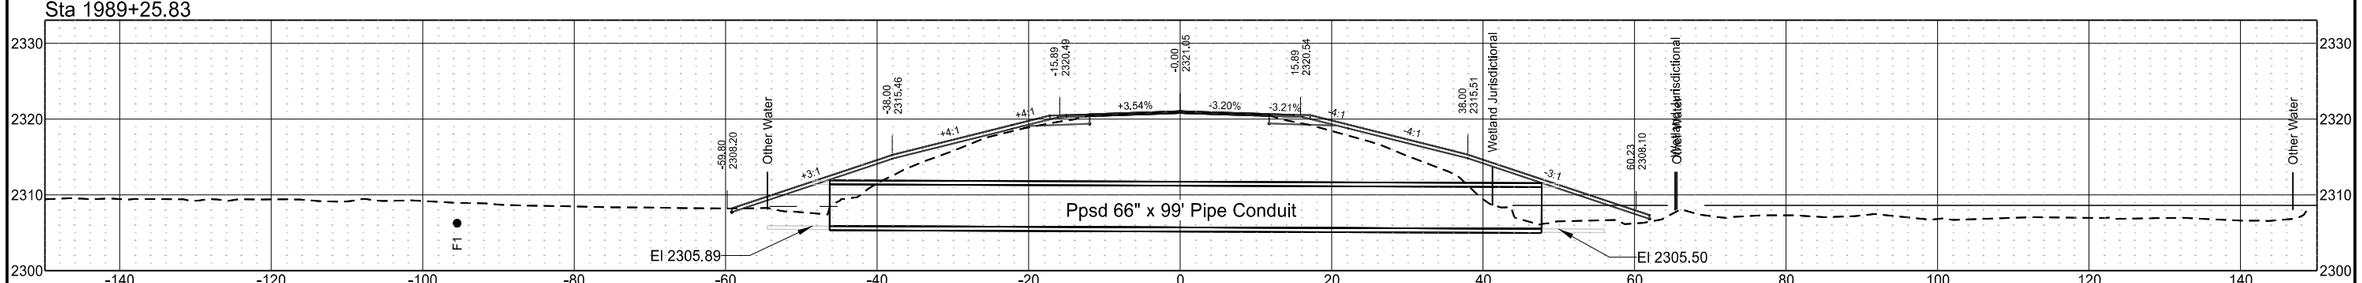


ND 49 - Grant County
Culvert Cross Sections

	STATE	PROJECT NO.	SECTION NO.	SHEET NO.
	ND	X-1-049(031)036	200	191


Sta 2106+32.65

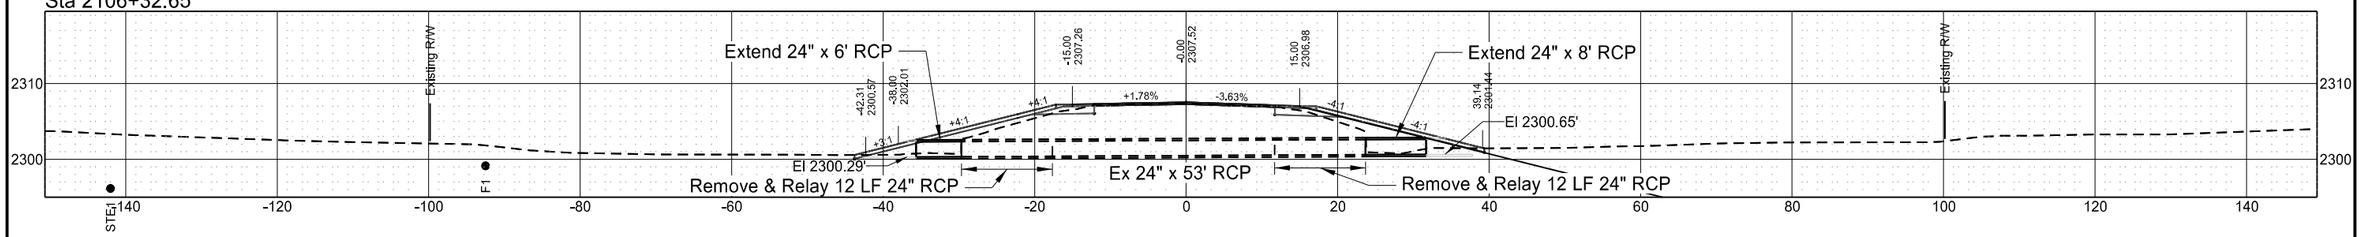


Sta 2088+92.08

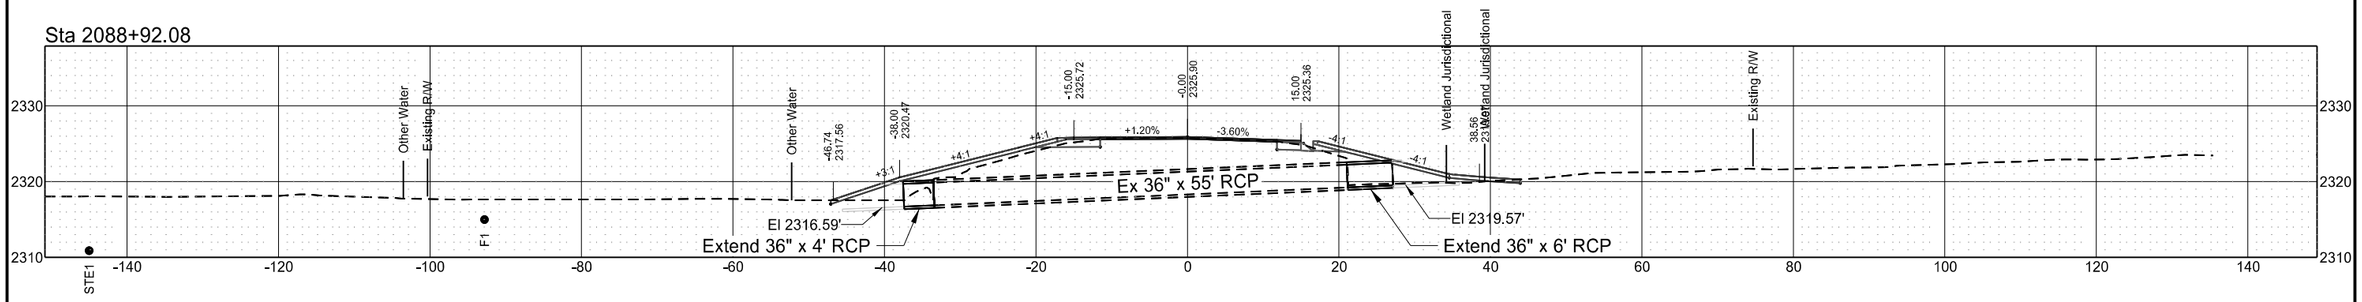

Sta 2071+82.37

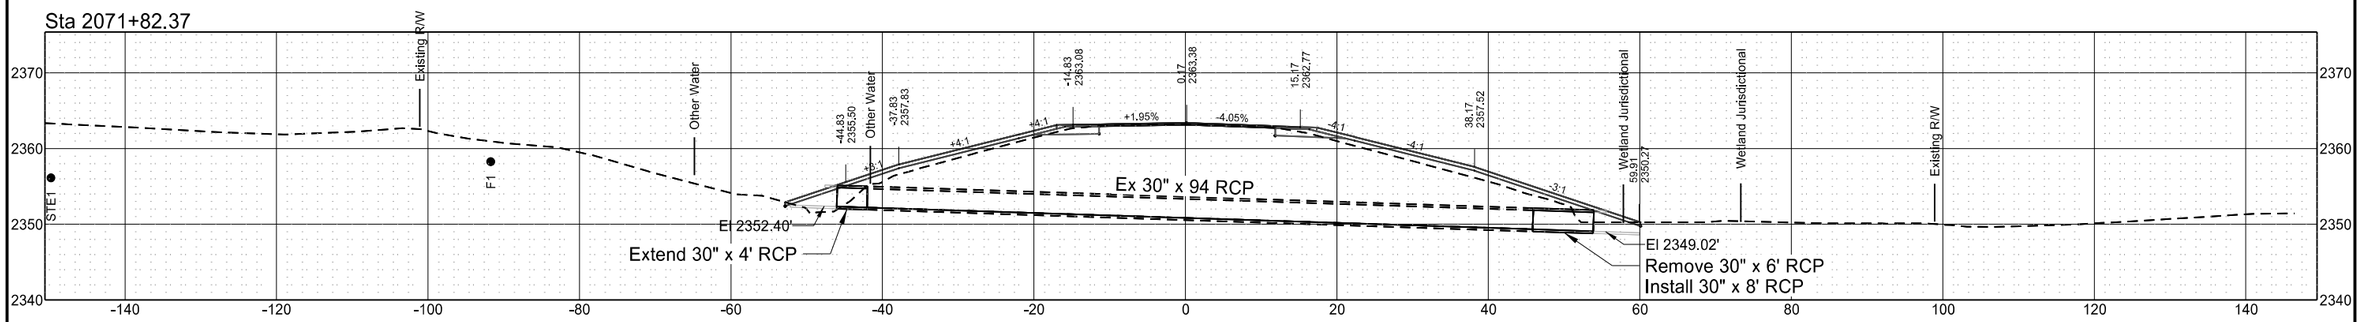


Sta 2065+32.07

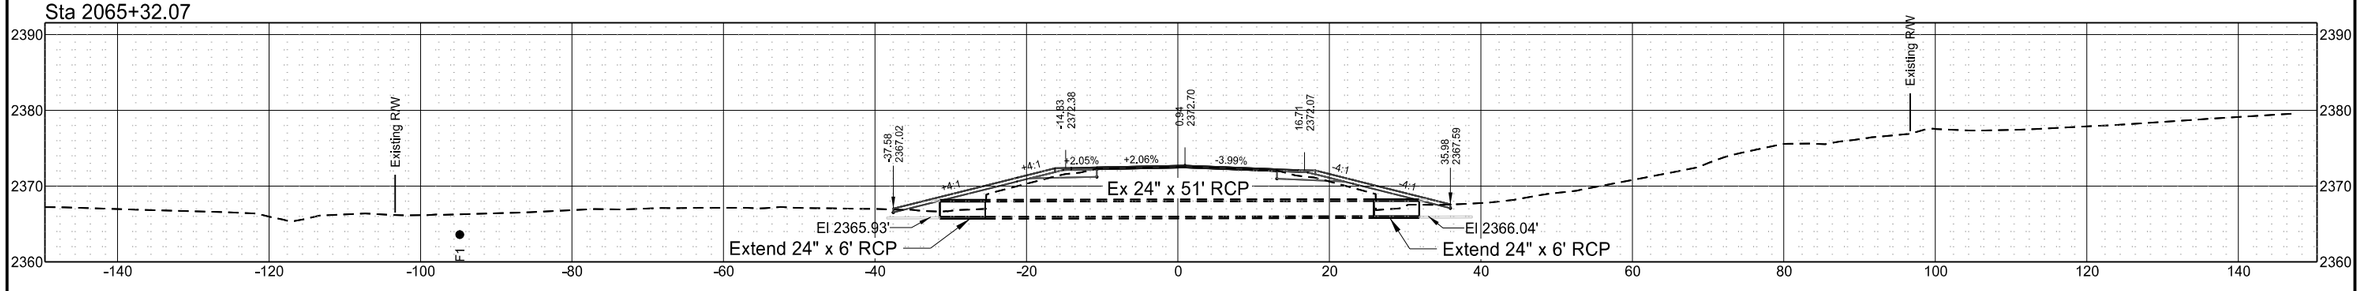


ND 49 - Grant County
Culvert Cross Sections

	STATE	PROJECT NO.	SECTION NO.	SHEET NO.
	ND	X-1-049(031)036	200	192


Sta 2178+61.75

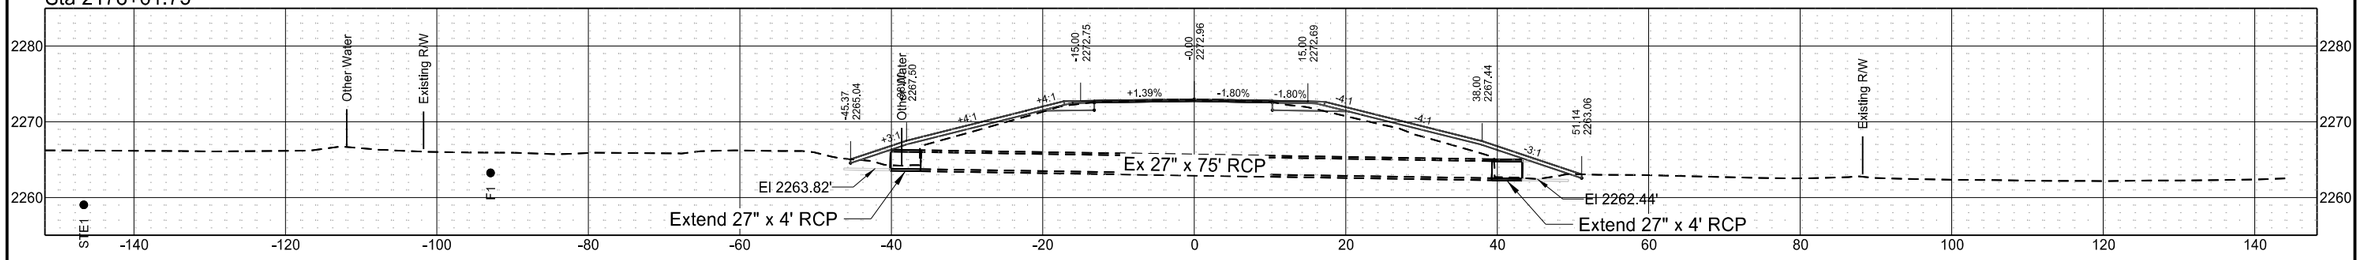


Sta 2163+31.88

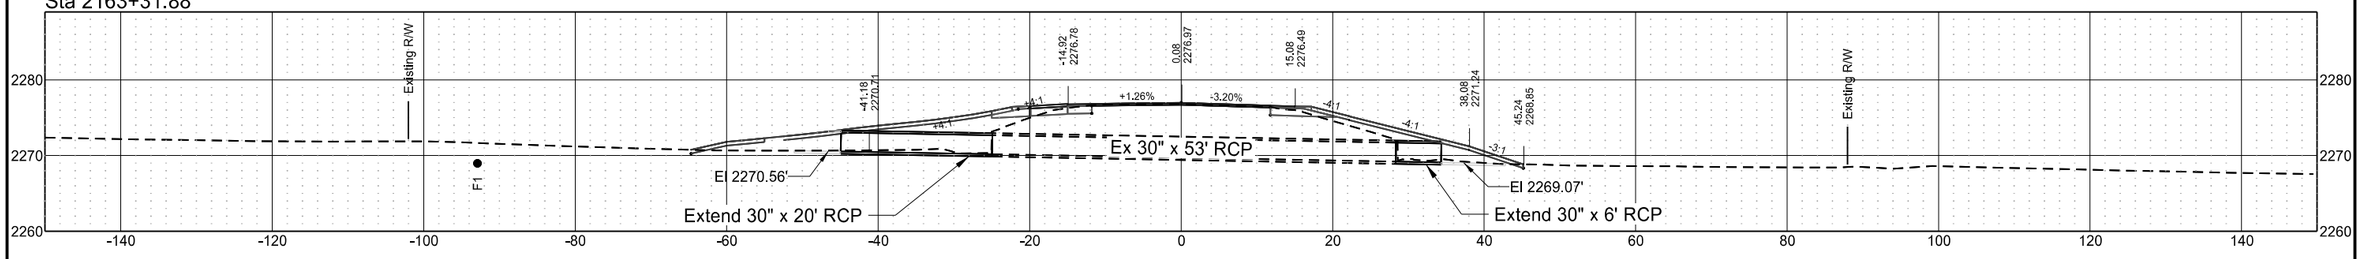


Sta 2150+32.54

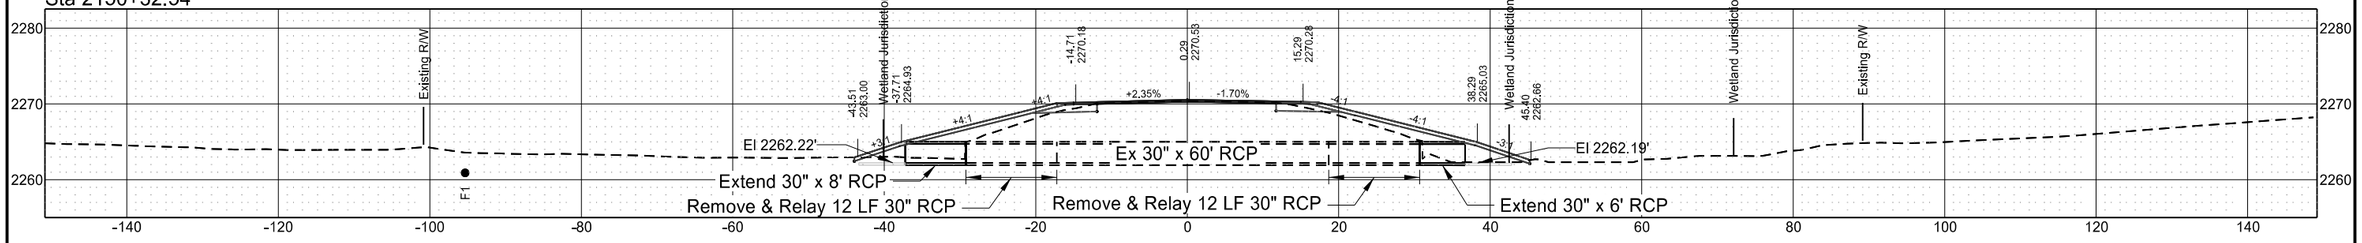

Sta 2133+67.16

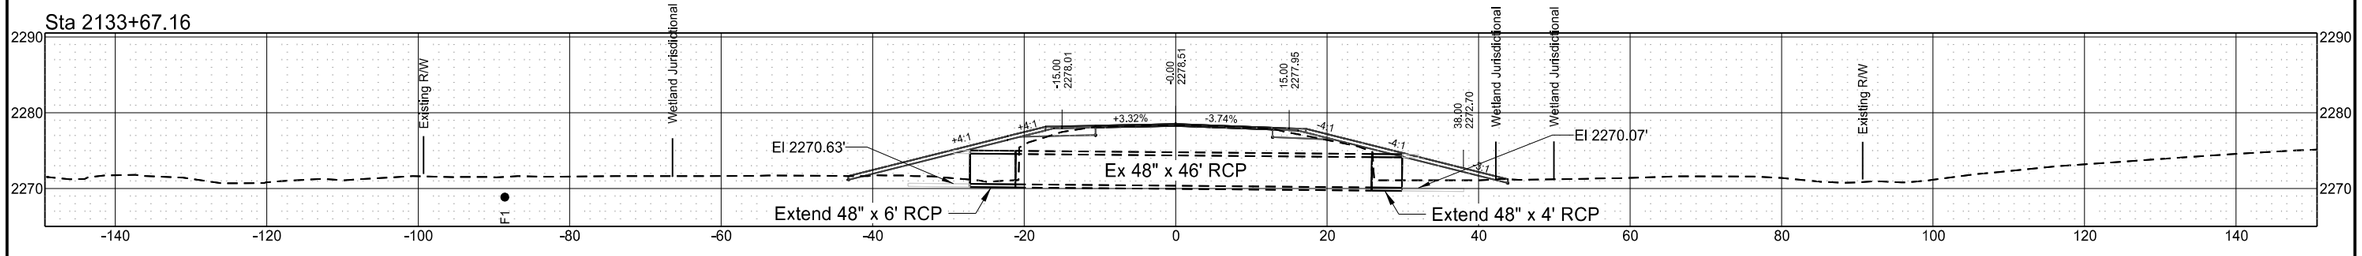


Sta 2133+57.88

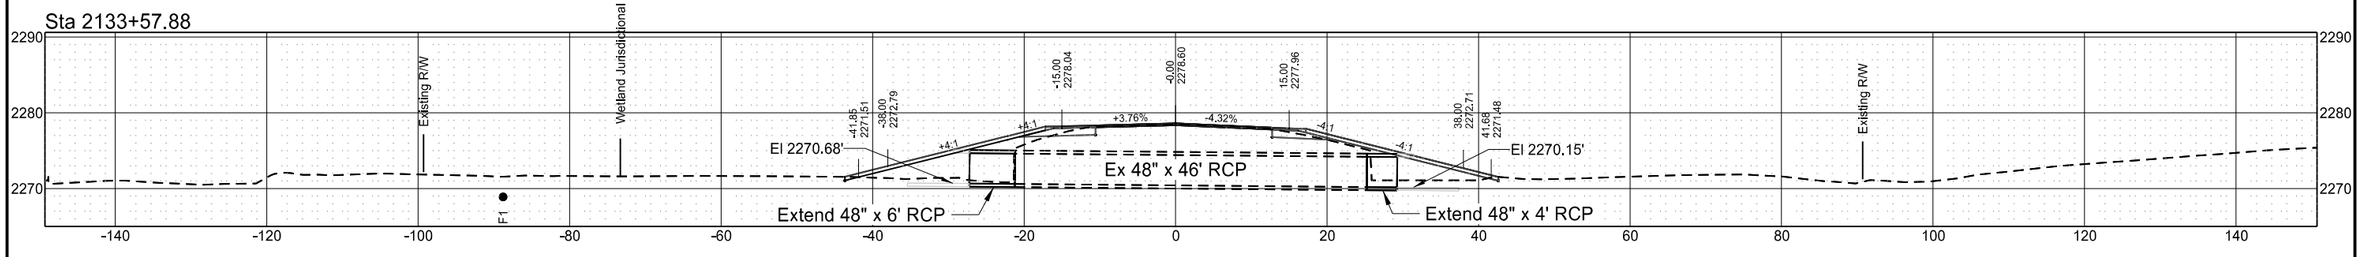


ND 49 - Grant County
Culvert Cross Sections

	STATE	PROJECT NO.	SECTION NO.	SHEET NO.
	ND	X-1-049(031)036	200	193


Sta 2264+20.94

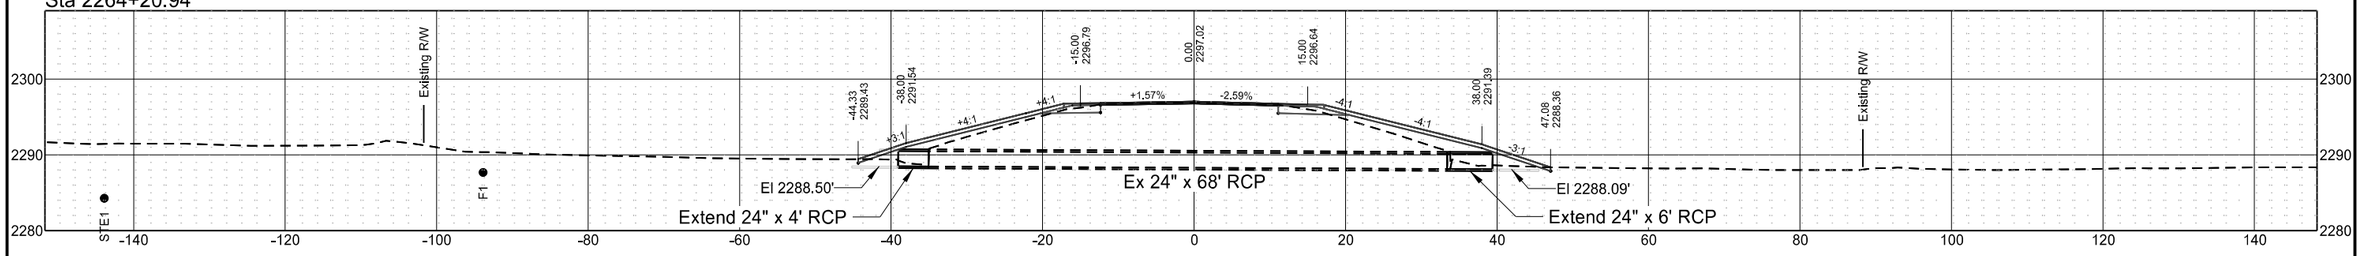


Sta 2235+41.53

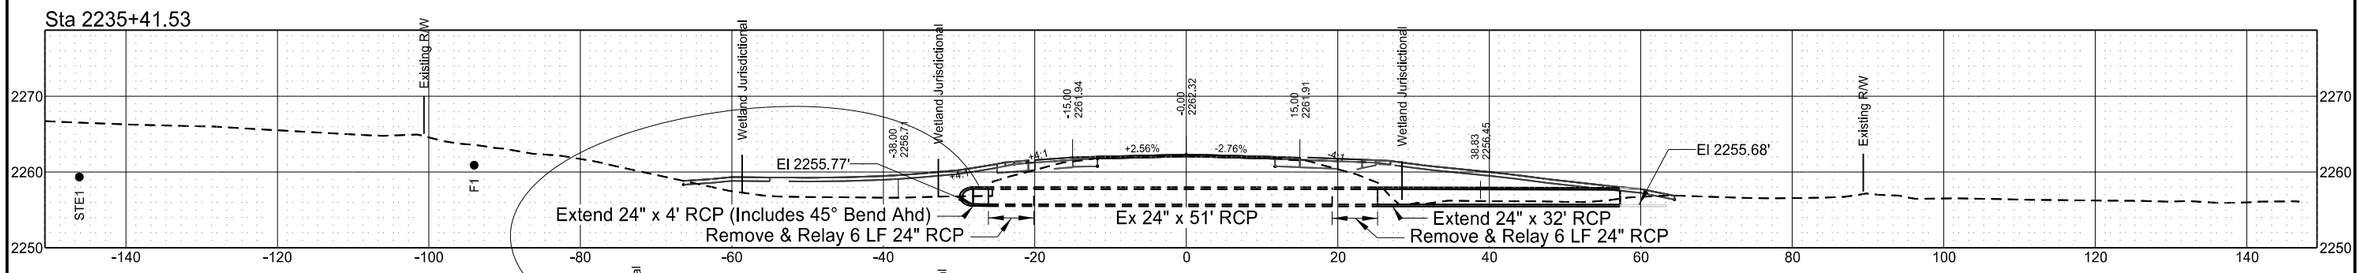


Sta 2235+13.70

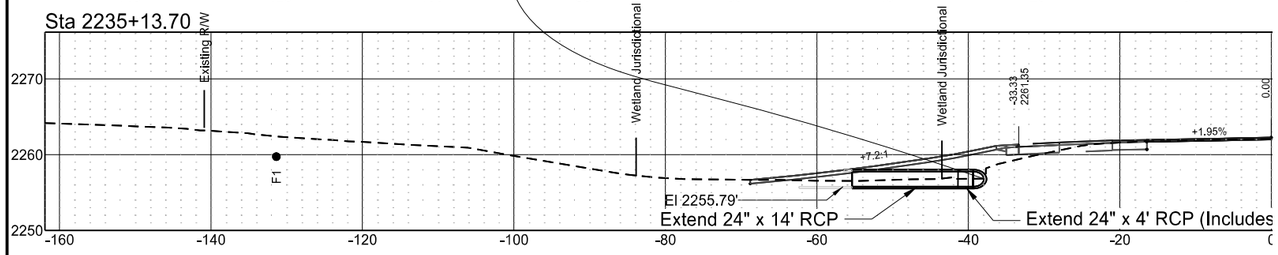

Sta 2197+24.59

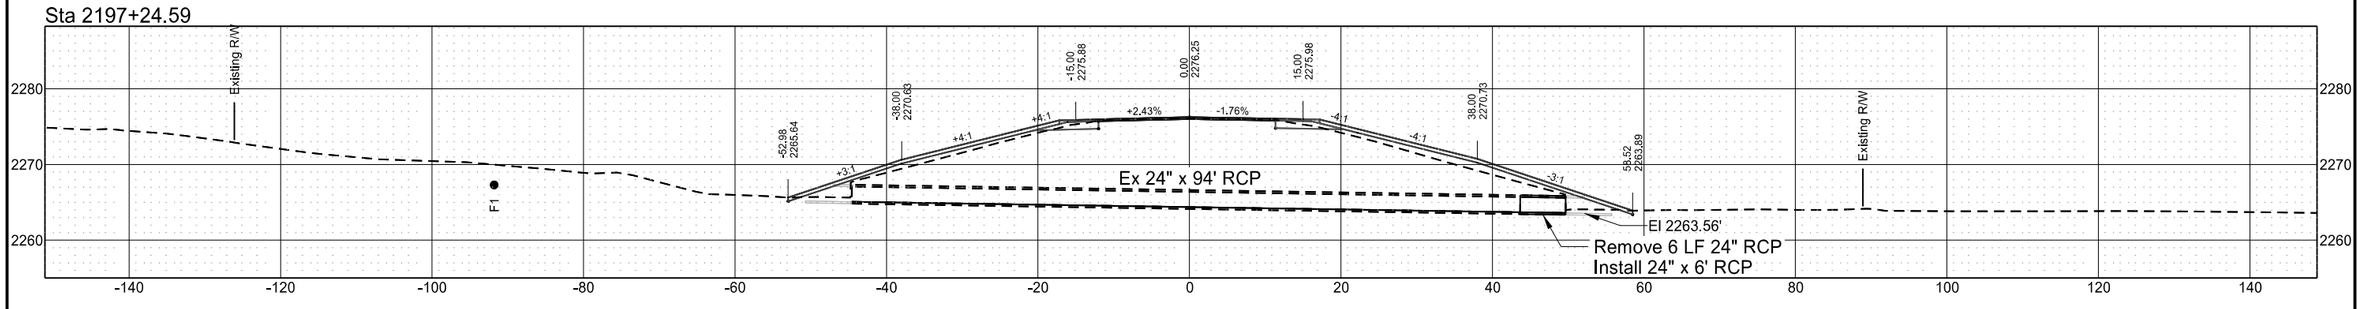


Sta 2185+96.59

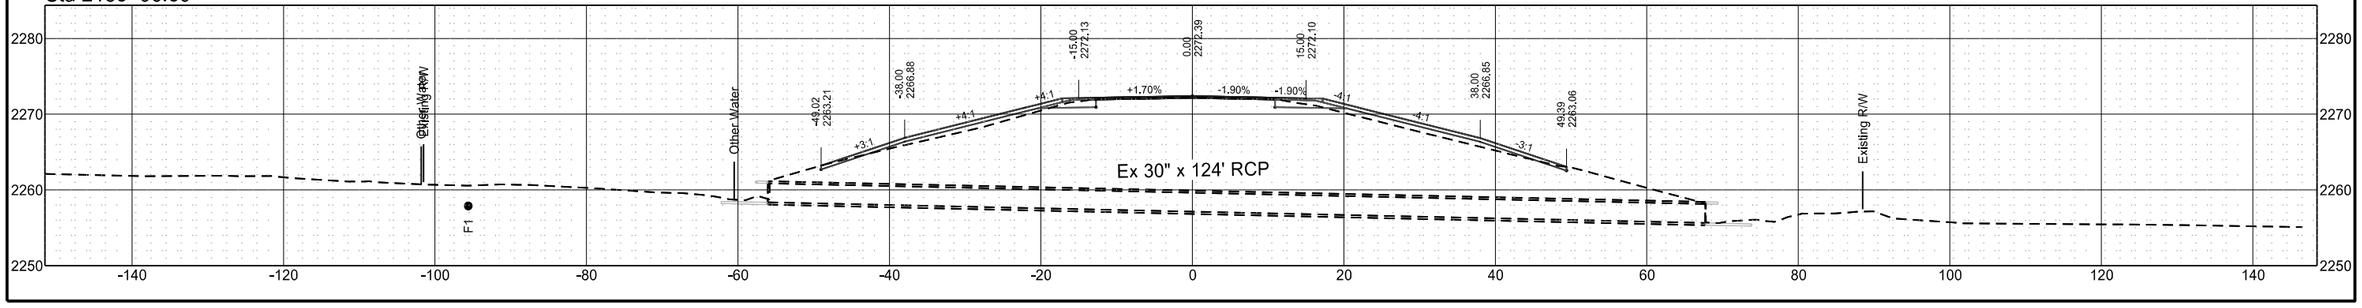


ND 49 - Grant County
Culvert Cross Sections

	STATE	PROJECT NO.	SECTION NO.	SHEET NO.
	ND	X-1-049(031)036	200	194


Sta 2310+21.06

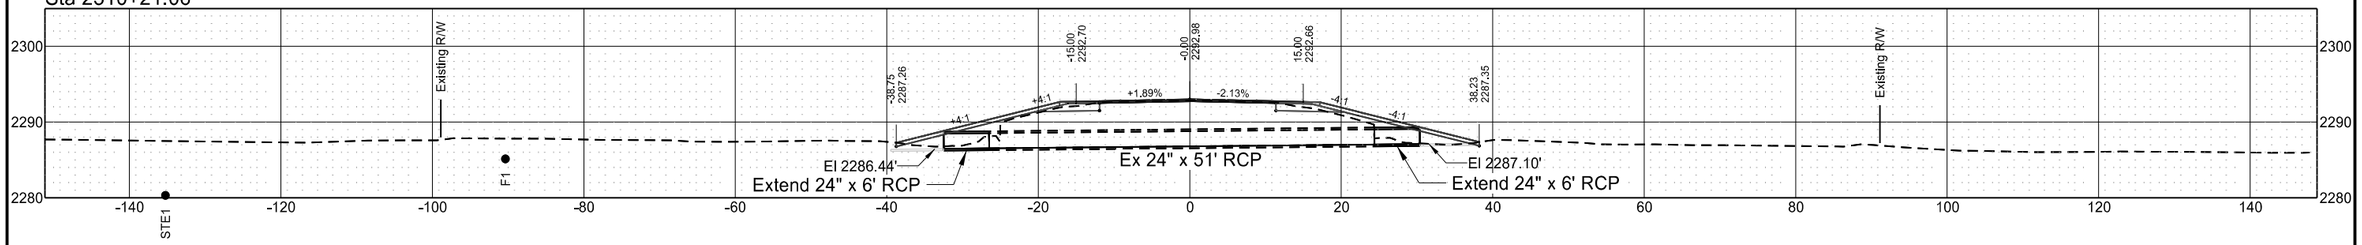


Sta 2303+40.69

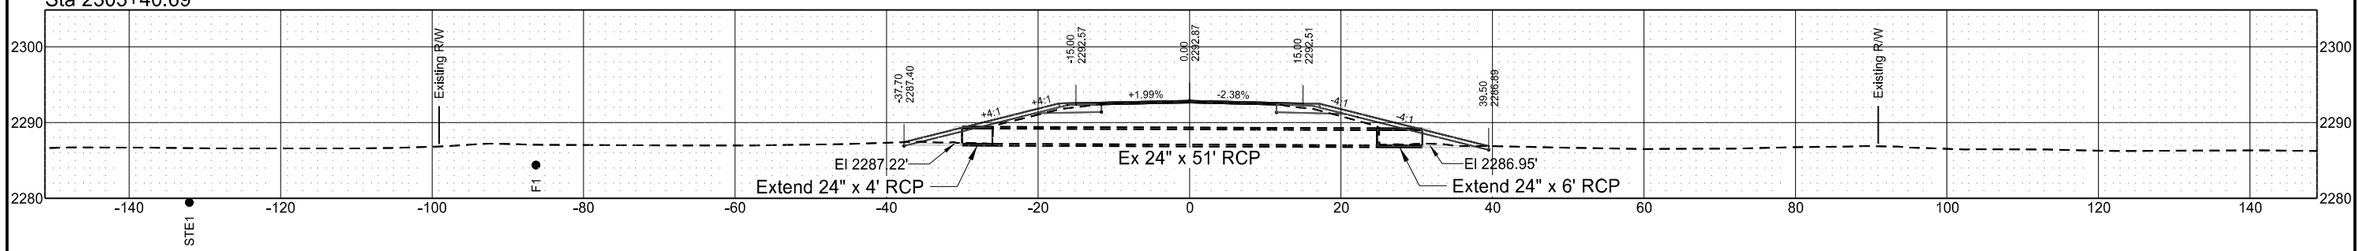

Sta 2295+40.09

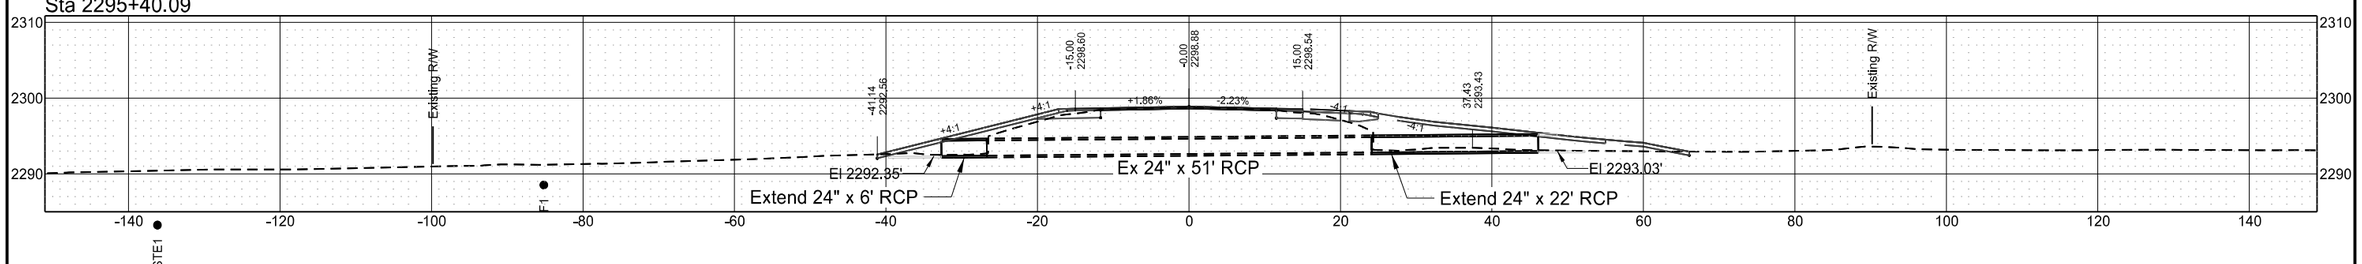


Sta 2273+88.45

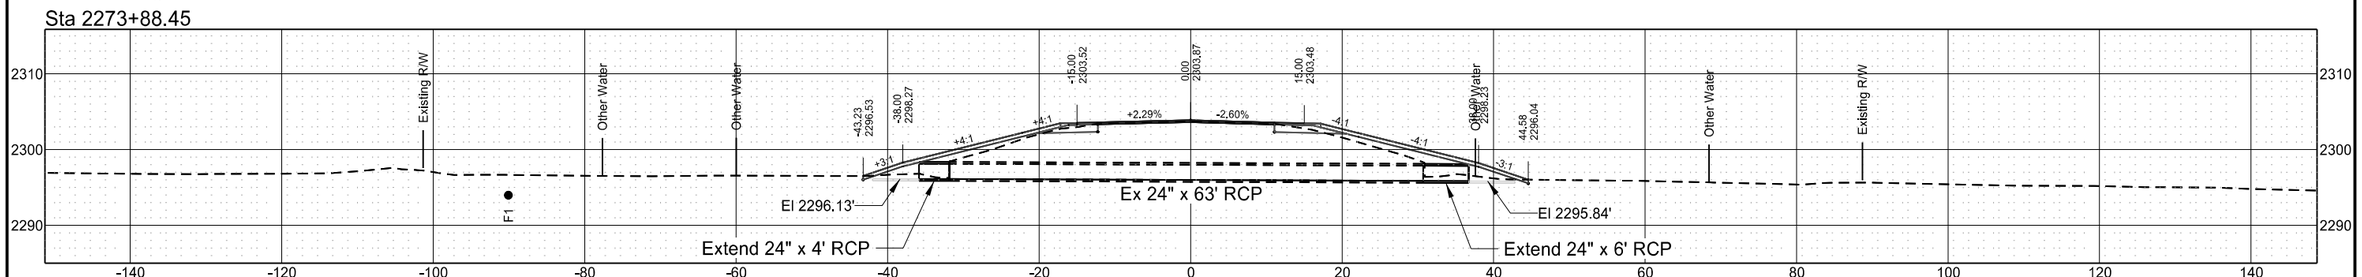


ND 49 - Grant County
Culvert Cross Sections

	STATE	PROJECT NO.	SECTION NO.	SHEET NO.
	ND	X-1-049(031)036	200	195


Sta 2371+17.61

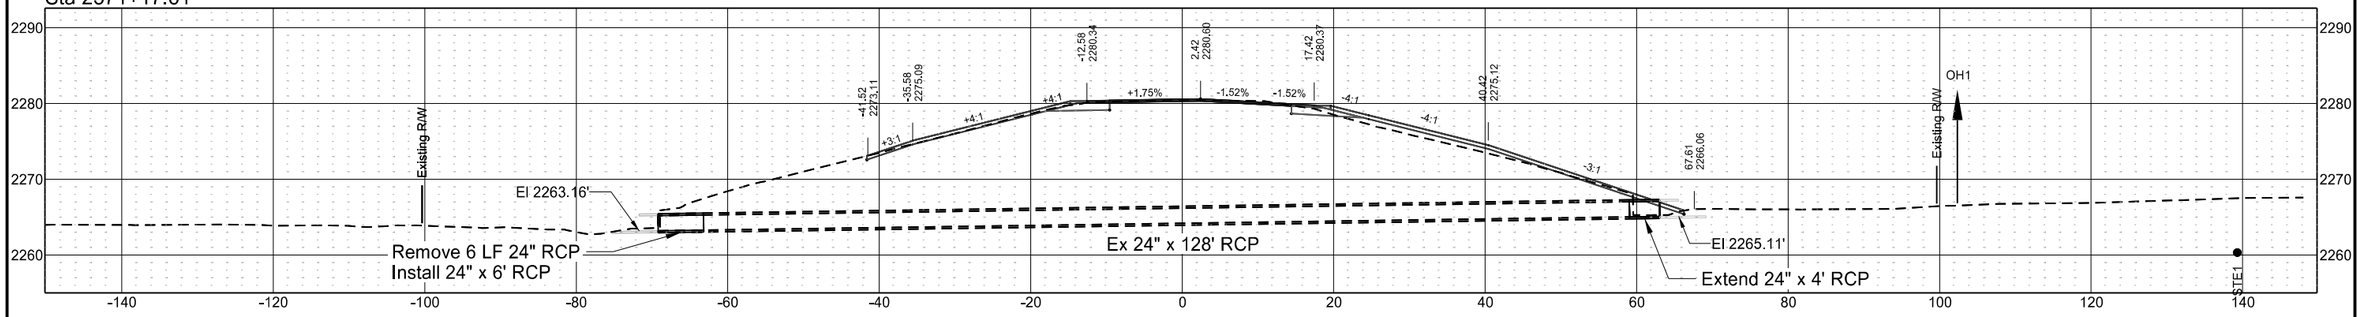


Sta 2353+63.36

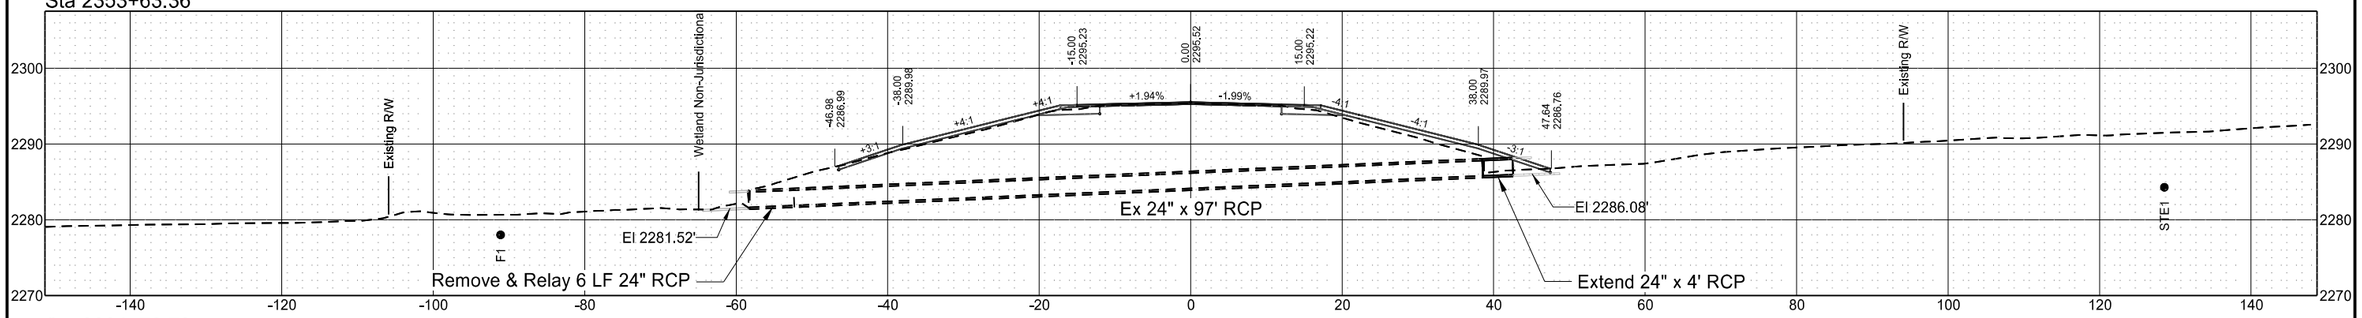

Sta 2334+78.78

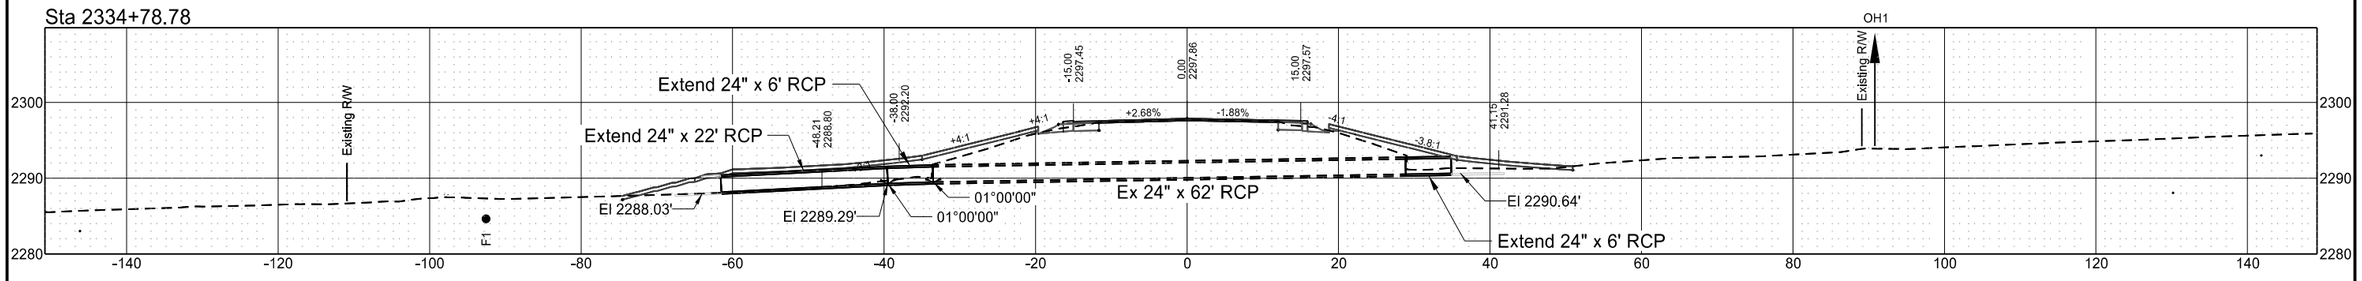


Sta 2330+38.74

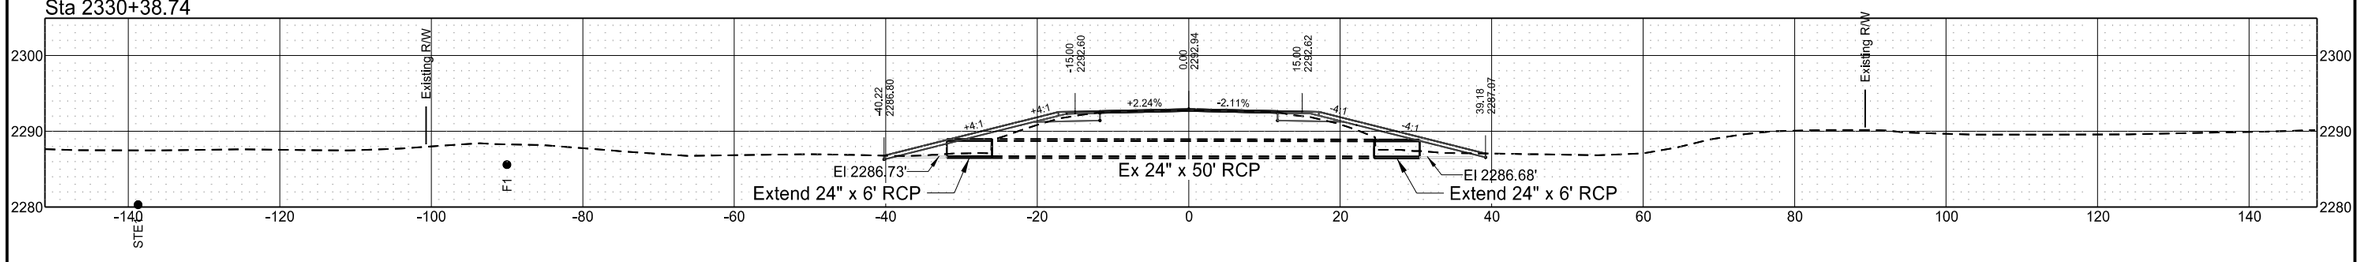


ND 49 - Grant County
Culvert Cross Sections

	STATE	PROJECT NO.	SECTION NO.	SHEET NO.
	ND	X-1-049(031)036	200	196


Sta 2419+16.88

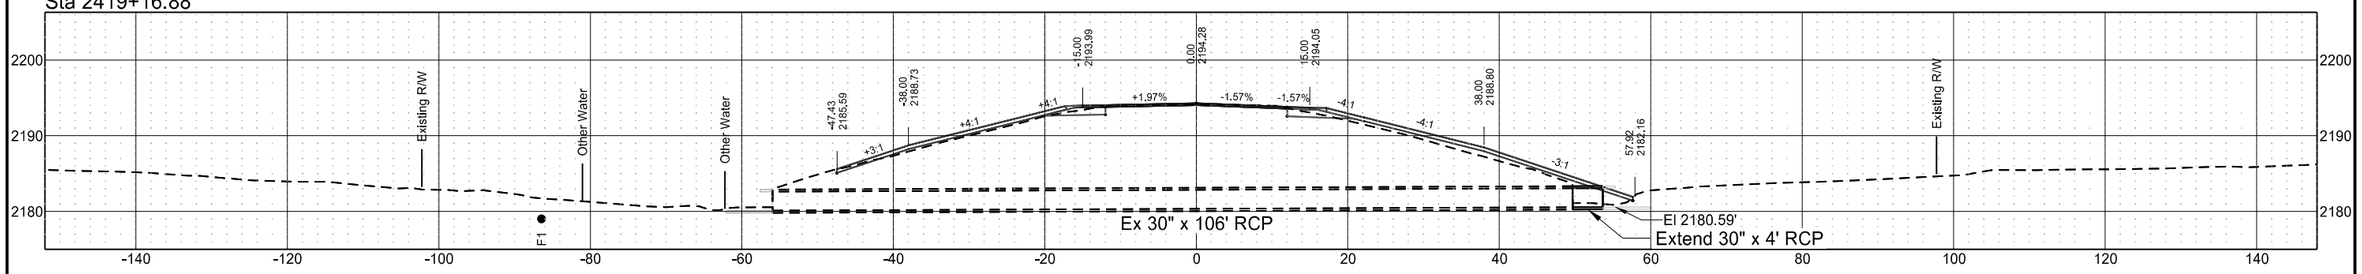


Sta 2403+97.79

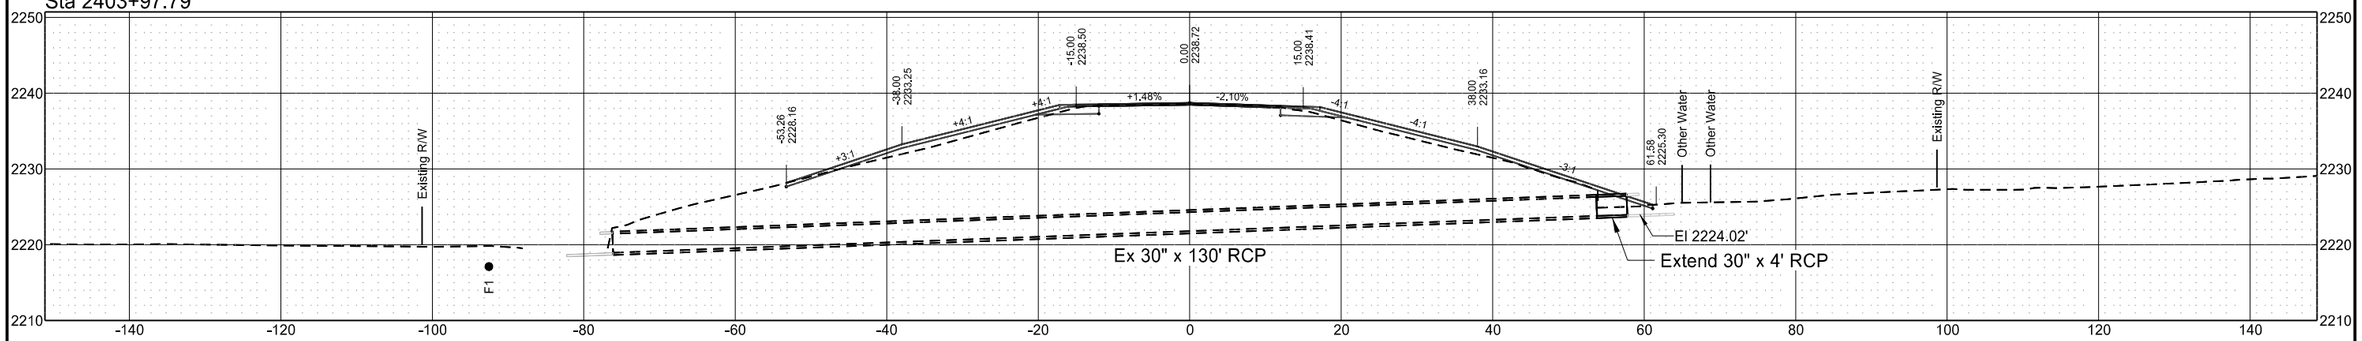

Sta 2392+33.33

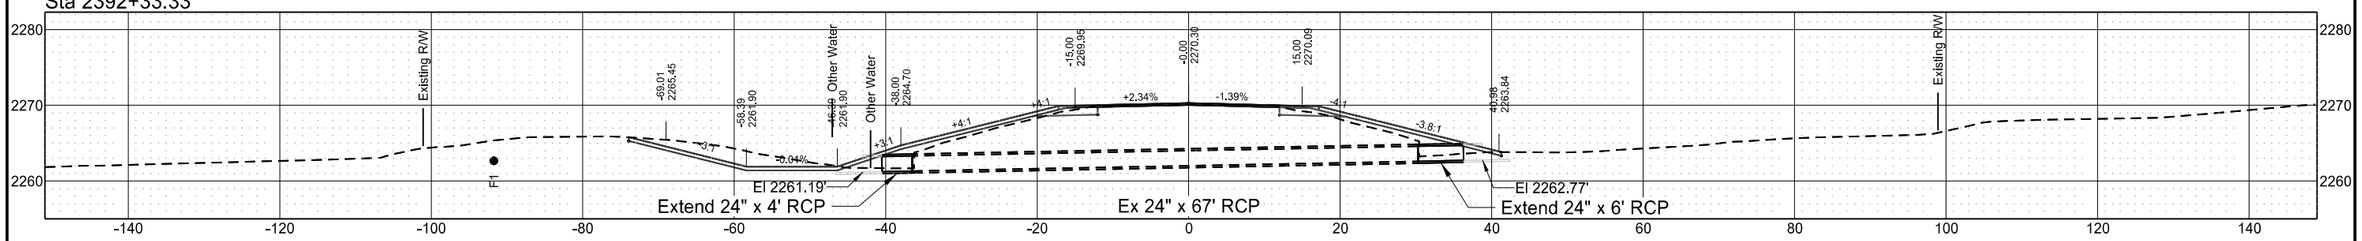


Sta 2376+33.14

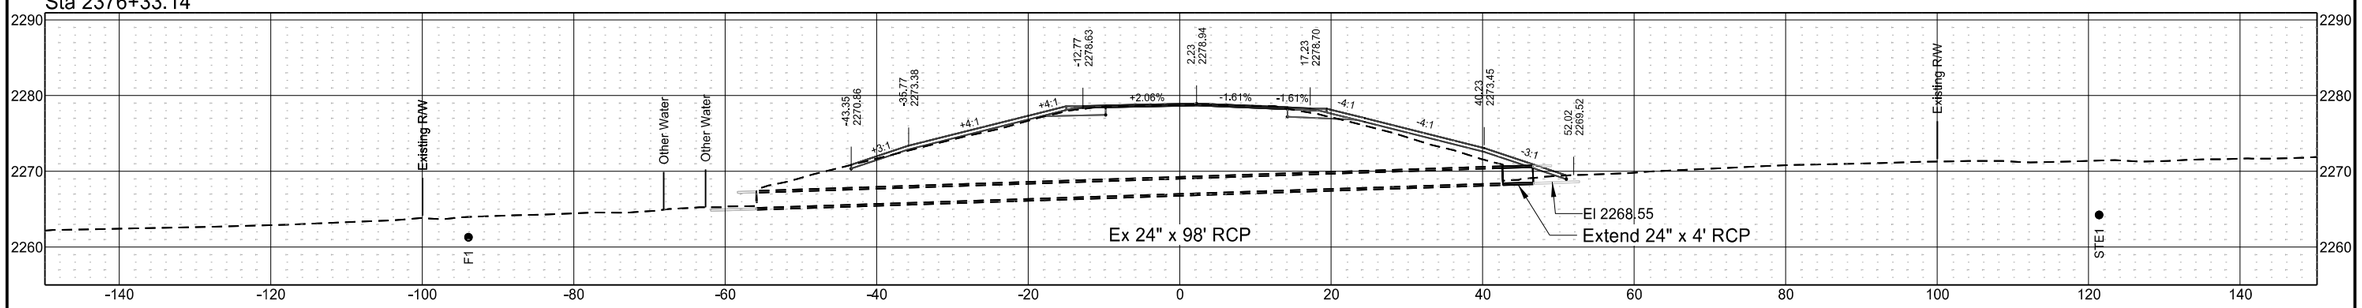


ND 49 - Grant County
Culvert Cross Sections

	STATE	PROJECT NO.	SECTION NO.	SHEET NO.
	ND	X-1-049(031)036	200	197


Sta 2449+14.55

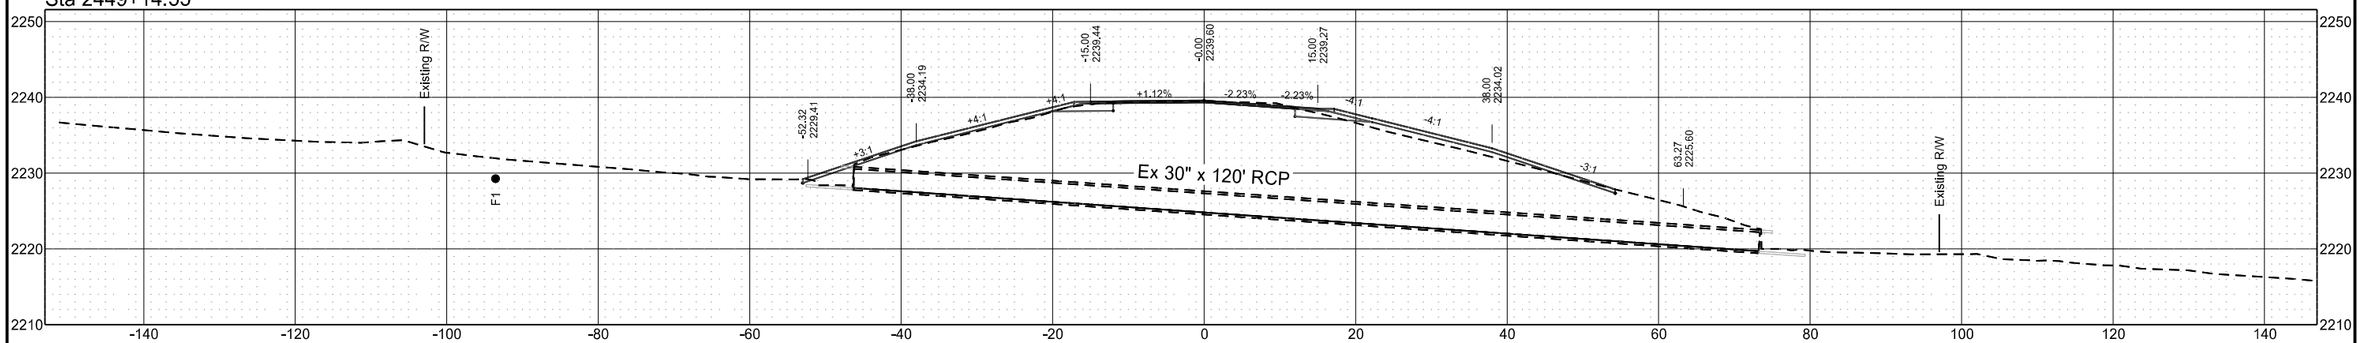

Sta 2431+74.43

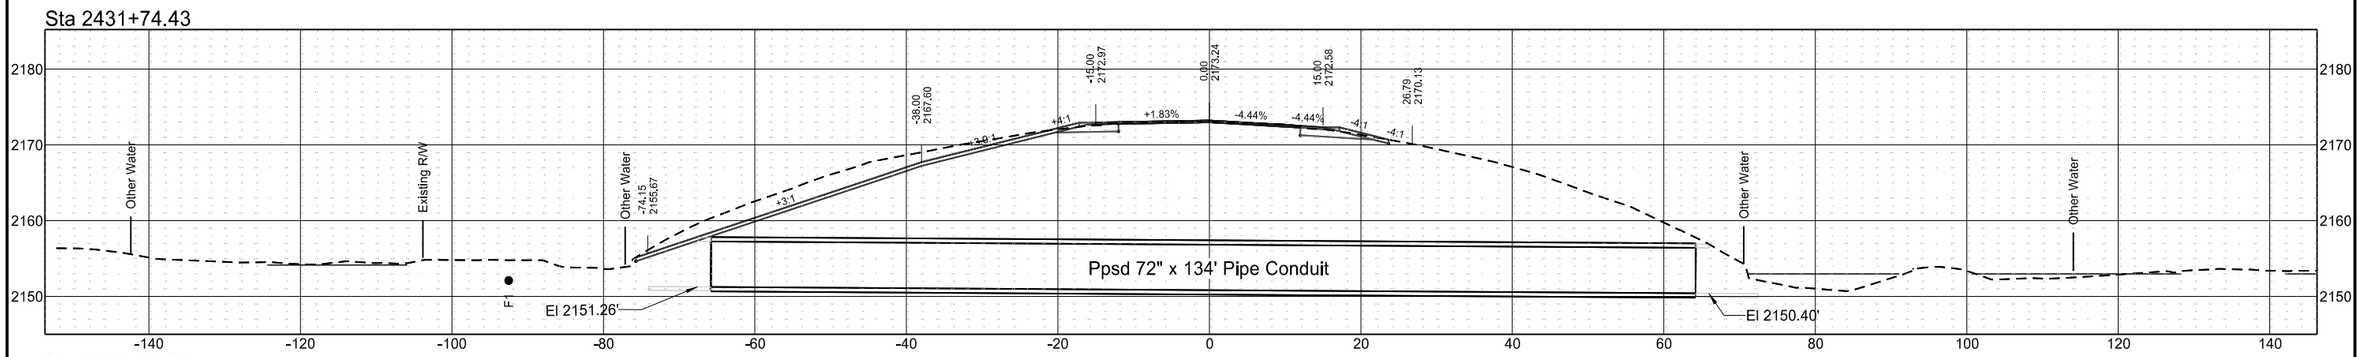


Sta 2431+58.93

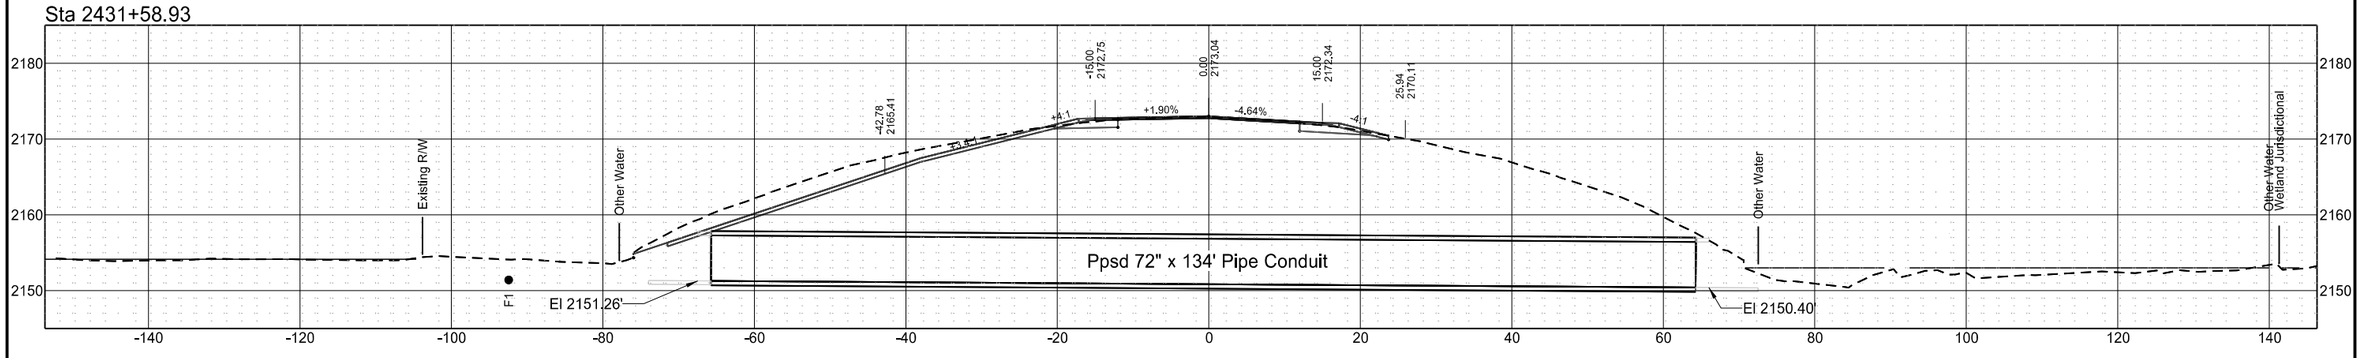


ND 49 - Grant County
Culvert Cross Sections

	STATE	PROJECT NO.	SECTION NO.	SHEET NO.
	ND	X-1-049(031)036	200	198


Sta 2491+13.93

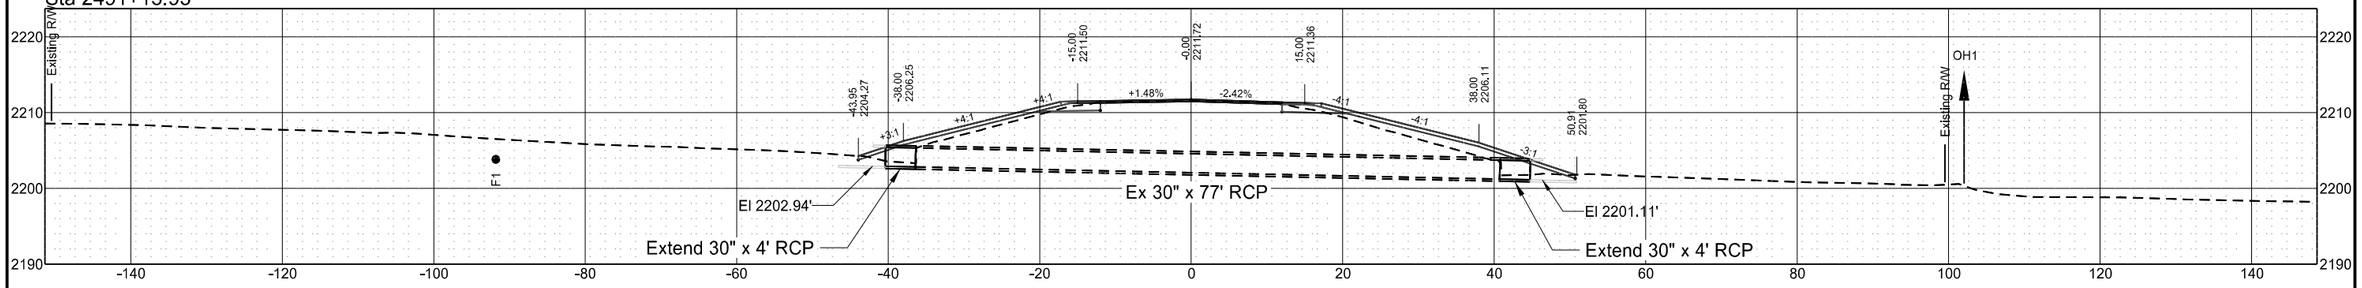

Sta 2481+15.00

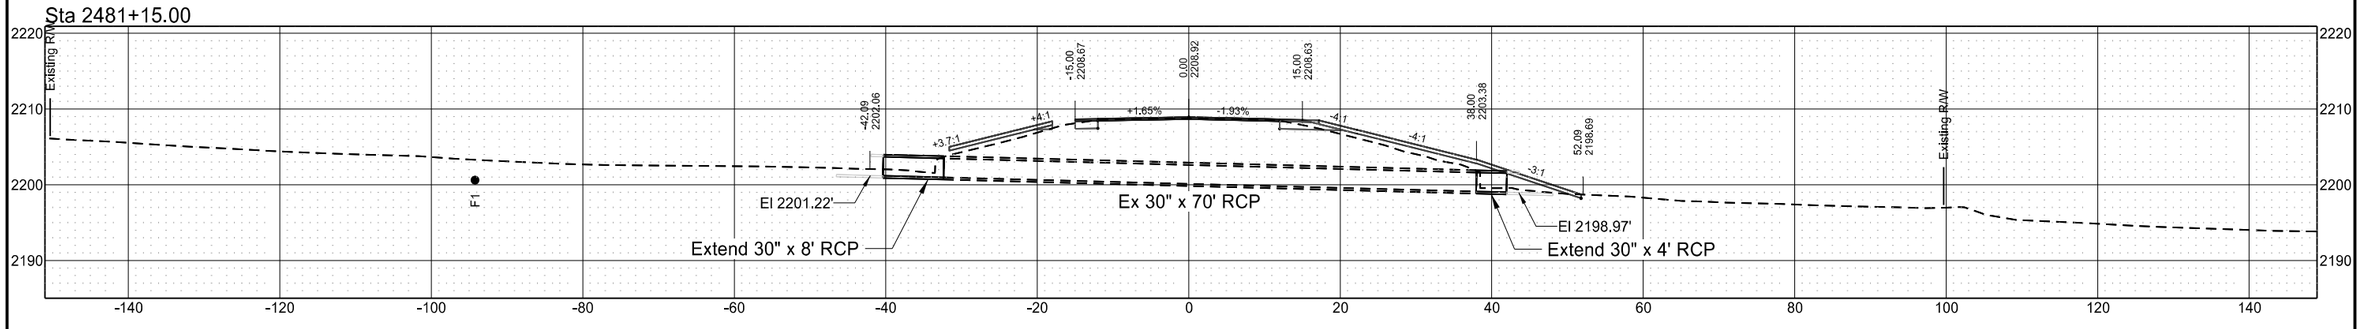


Sta 2473+15.79

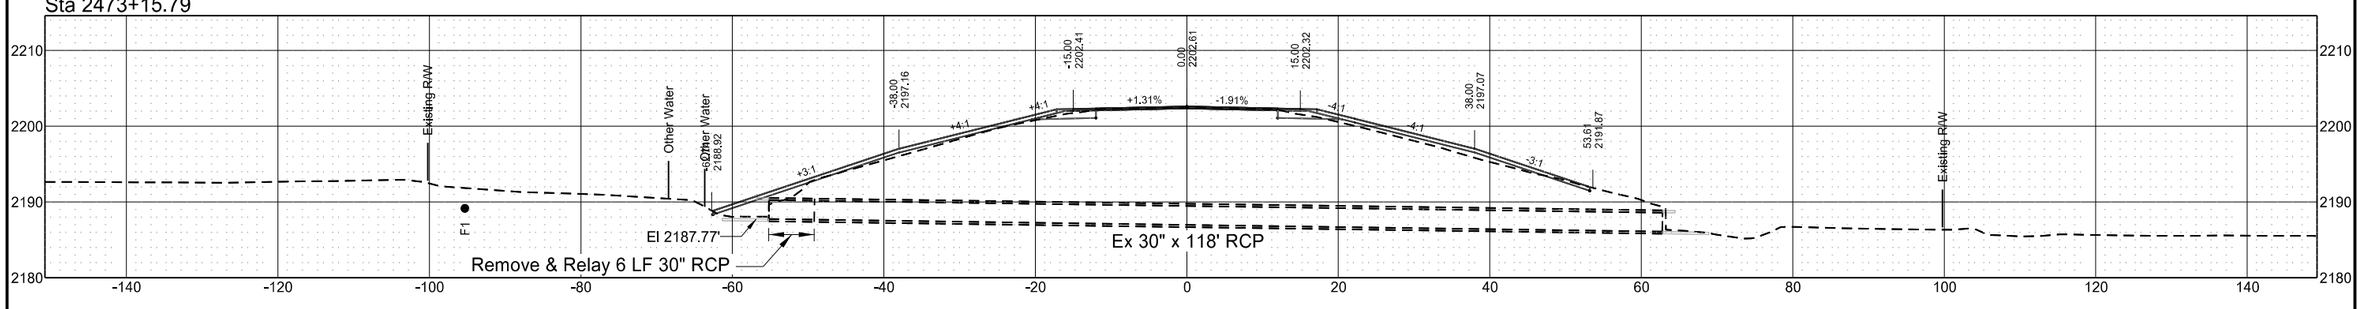


ND 49 - Grant County
Culvert Cross Sections

	STATE	PROJECT NO.	SECTION NO.	SHEET NO.
	ND	X-1-049(031)036	200	199


Sta 2537+39.77

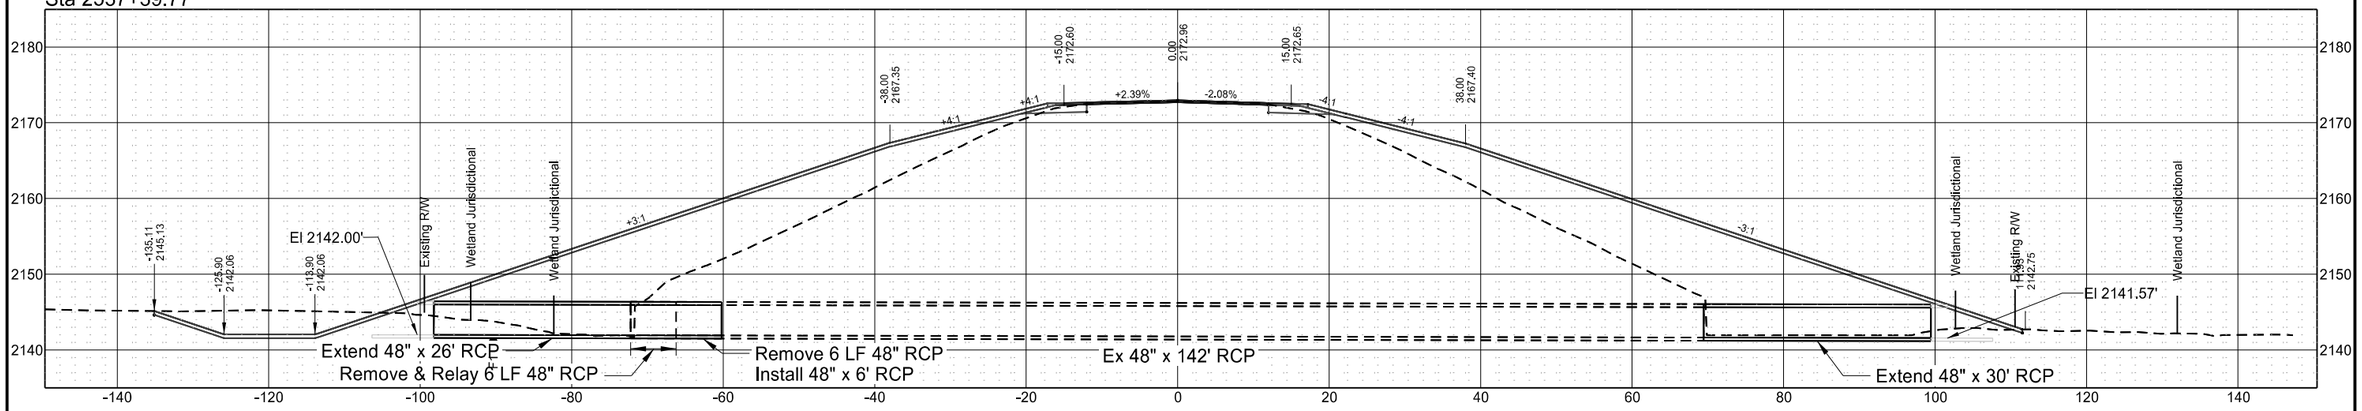

Sta 2529+15.86

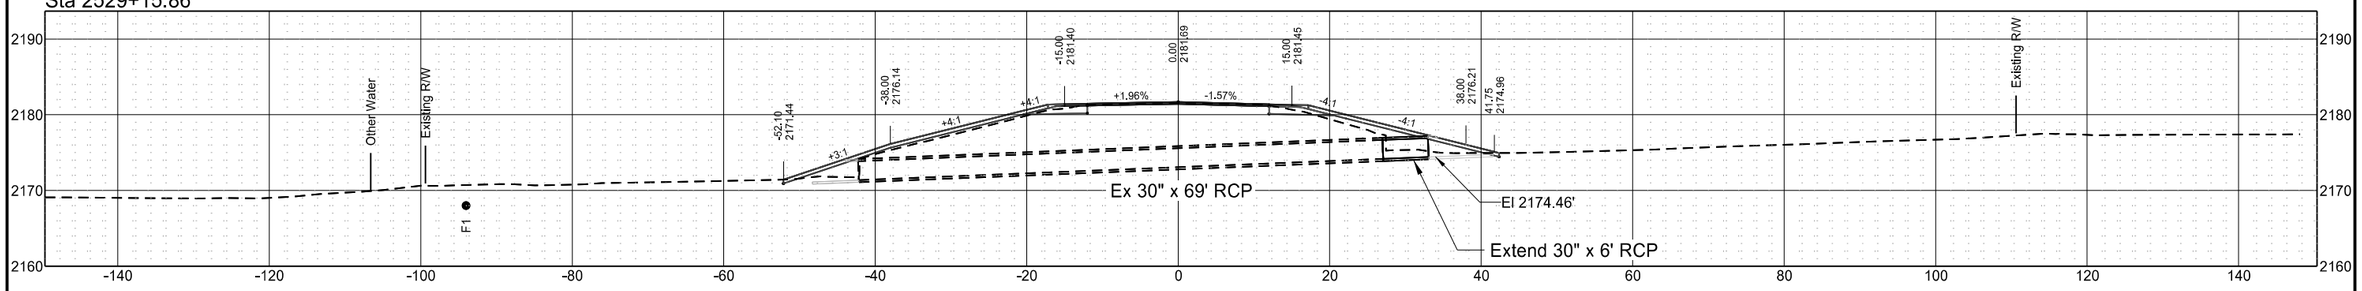


Sta 2497+15.17

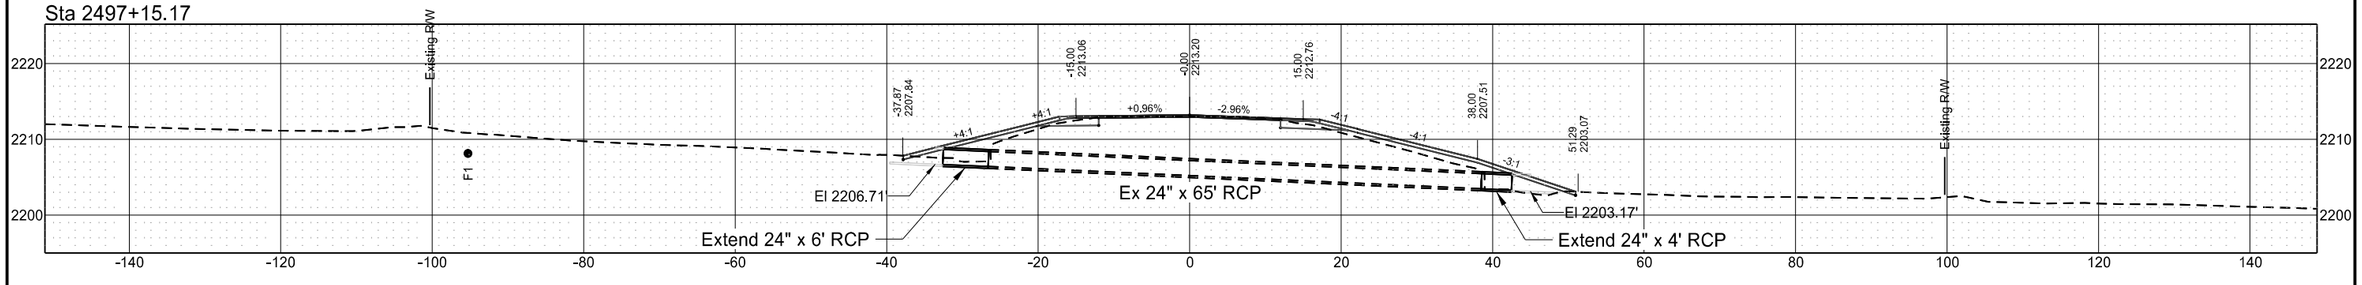


ND 49 - Grant County
Temporary Cross Sections

	STATE	PROJECT NO.	SECTION NO.	SHEET NO.
	ND	X-1-049(031)036	200	200


Sta 1988+50.00

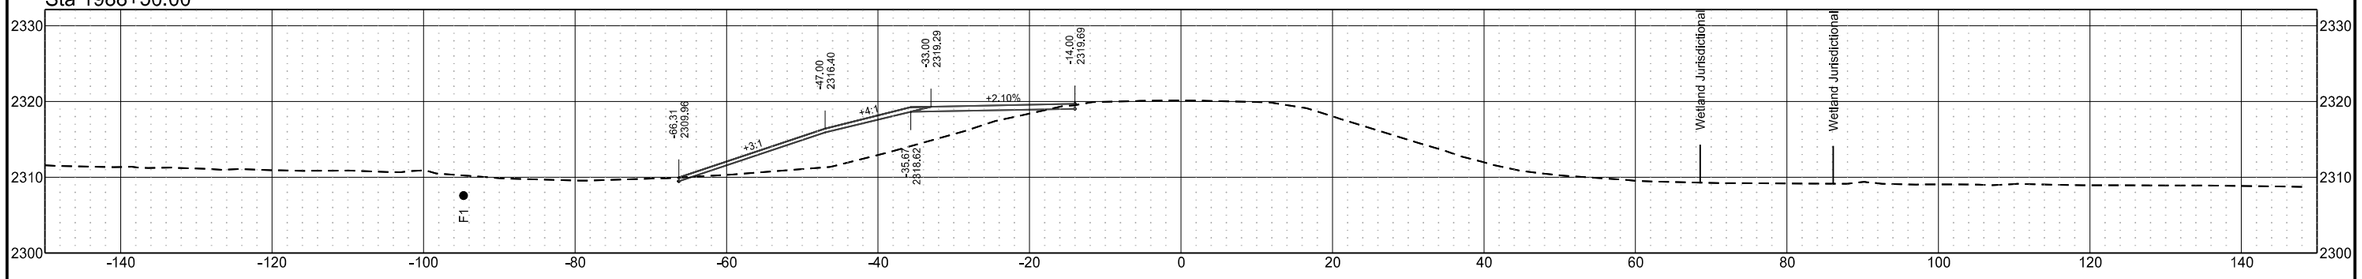


Sta 1988+00.00

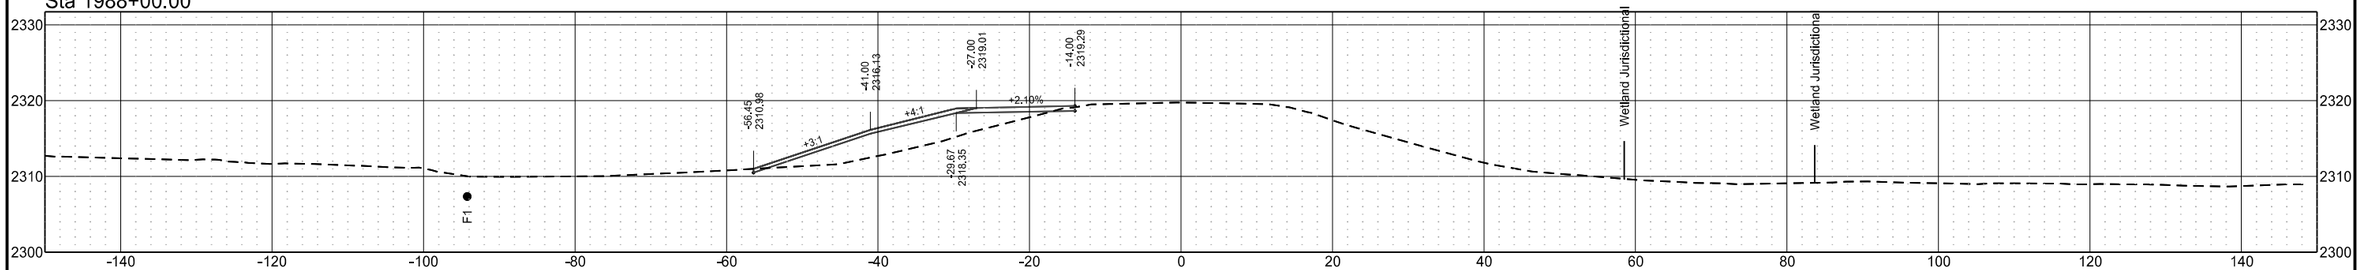

Sta 1987+50.00

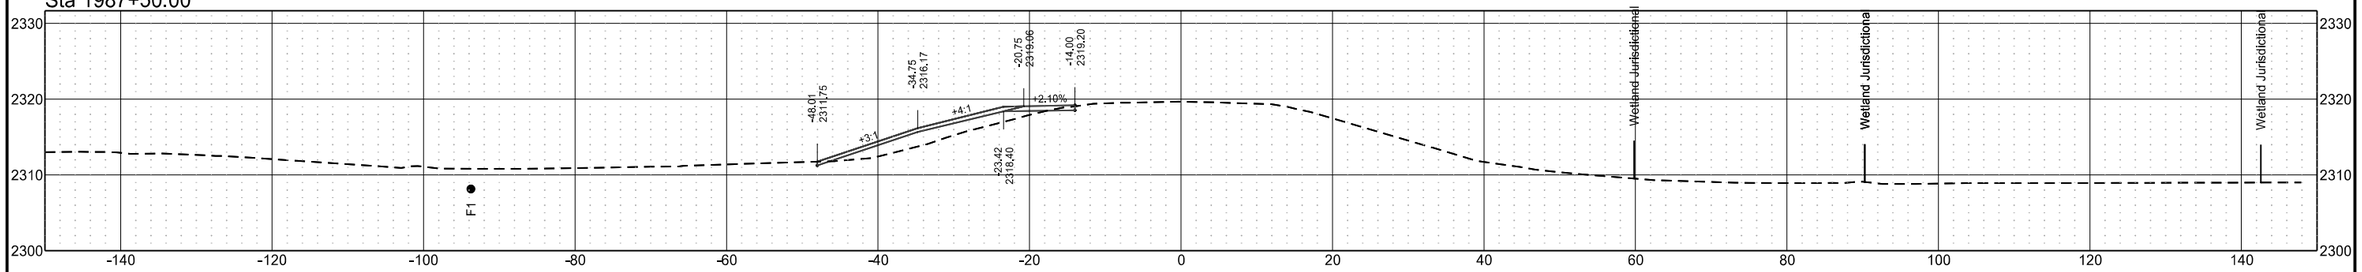


Sta 1987+13.71

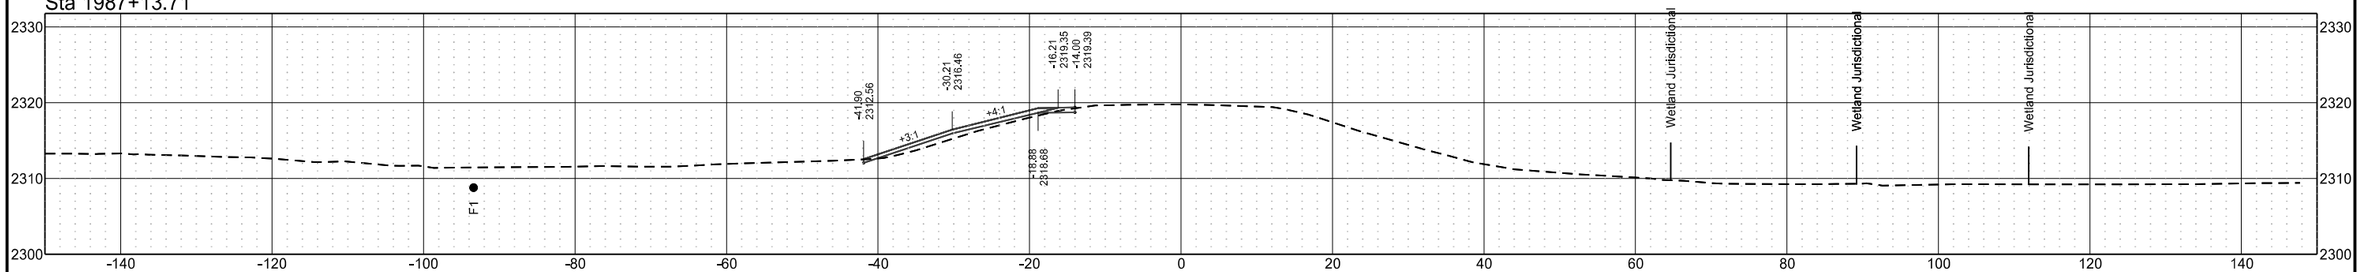


ND 49 - Grant County
Temporary Cross Sections

	STATE	PROJECT NO.	SECTION NO.	SHEET NO.
	ND	X-1-049(031)036	200	201


Sta 1990+00.00

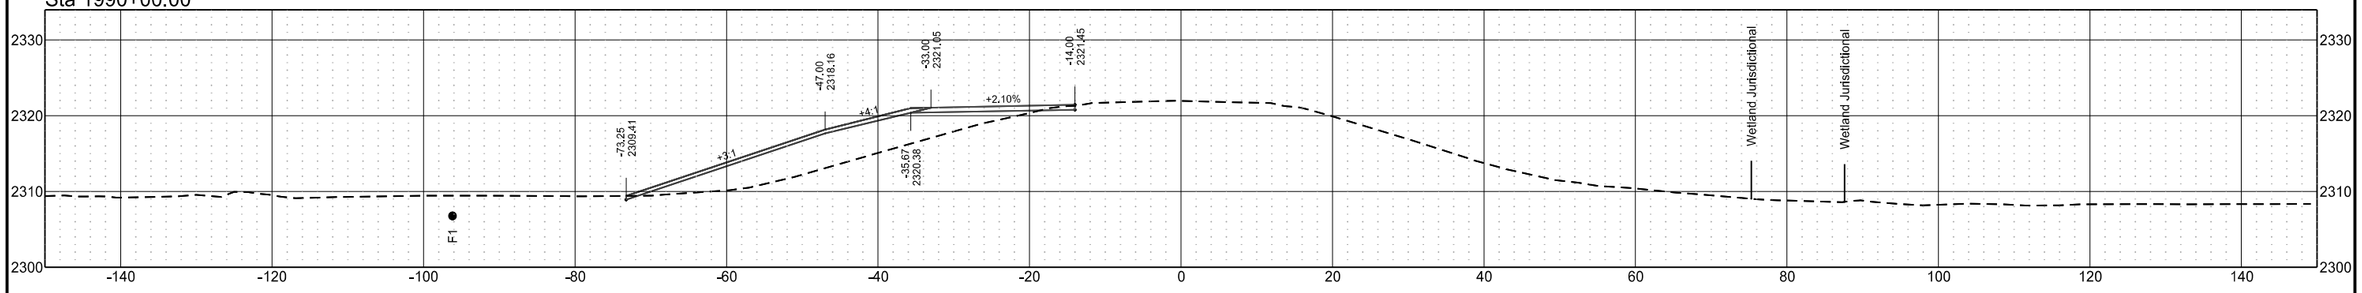


Sta 1989+50.00

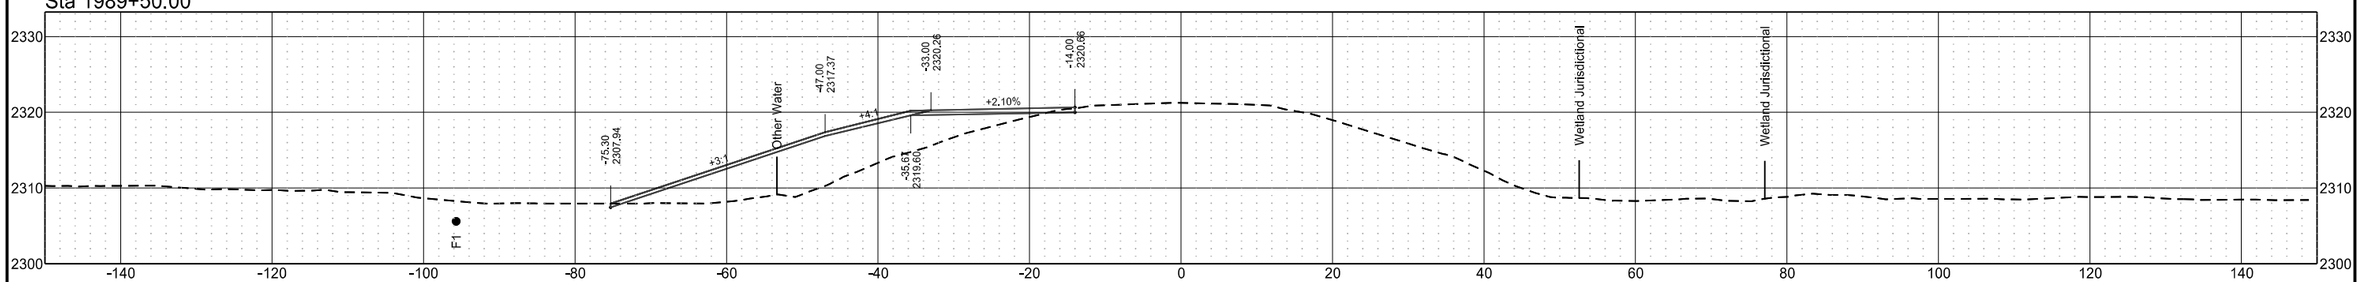

Sta 1989+33.33

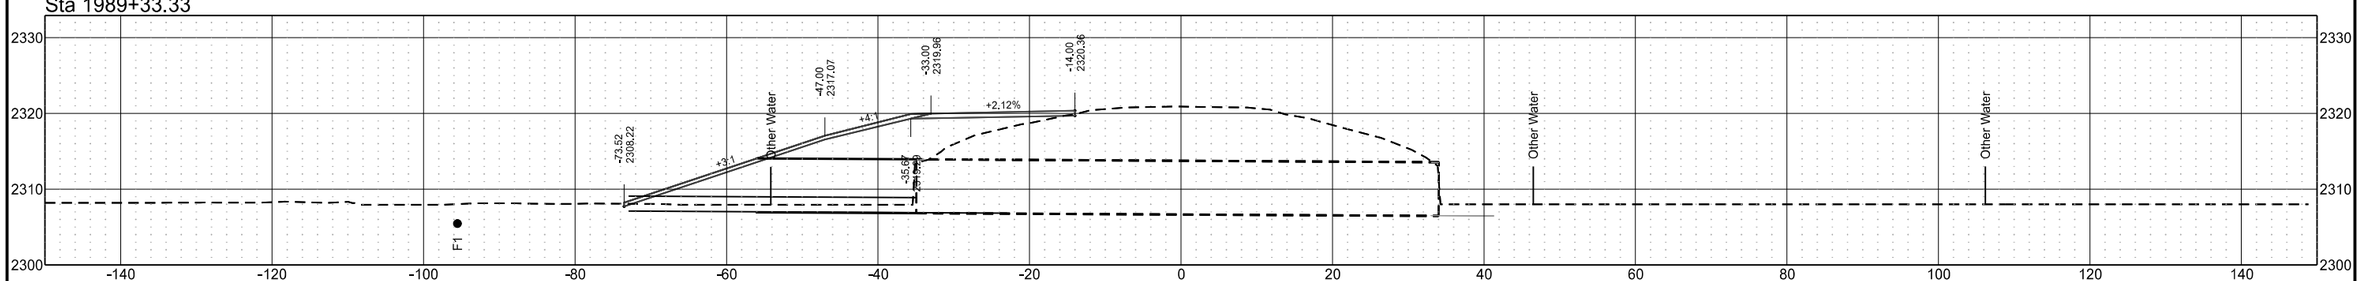


Sta 1989+00.00

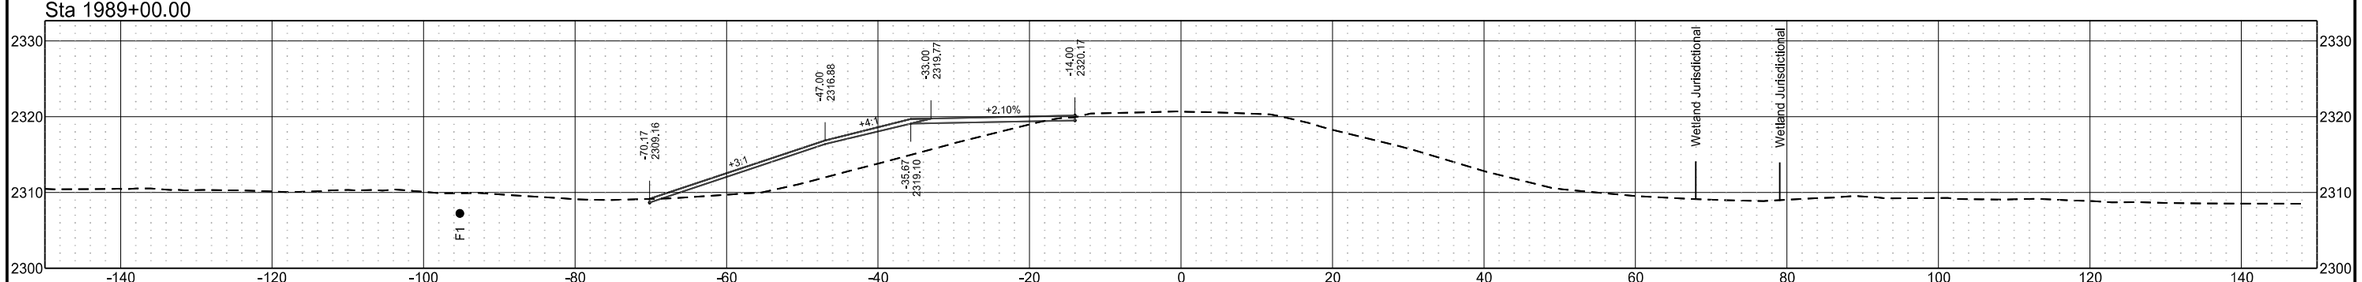


ND 49 - Grant County
Temporary Cross Sections

	STATE	PROJECT NO.	SECTION NO.	SHEET NO.
	ND	X-1-049(031)036	200	202


Sta 2428+46.88

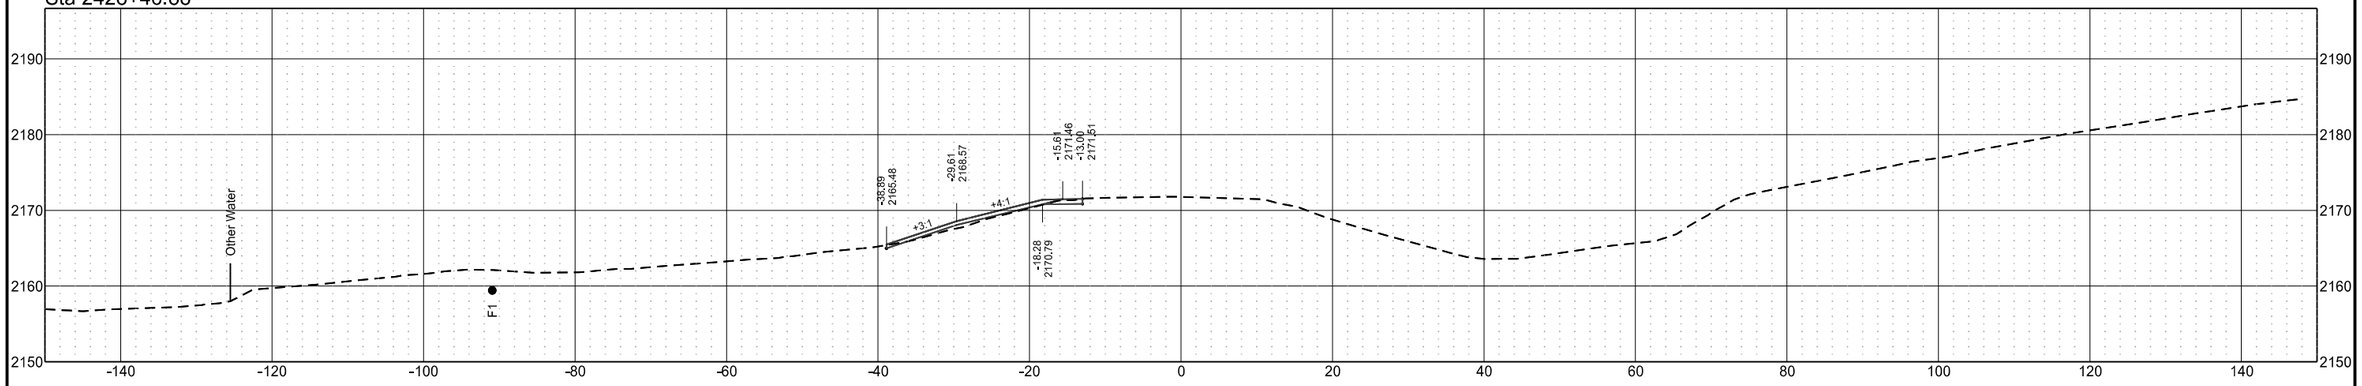


Sta 1991+16.50

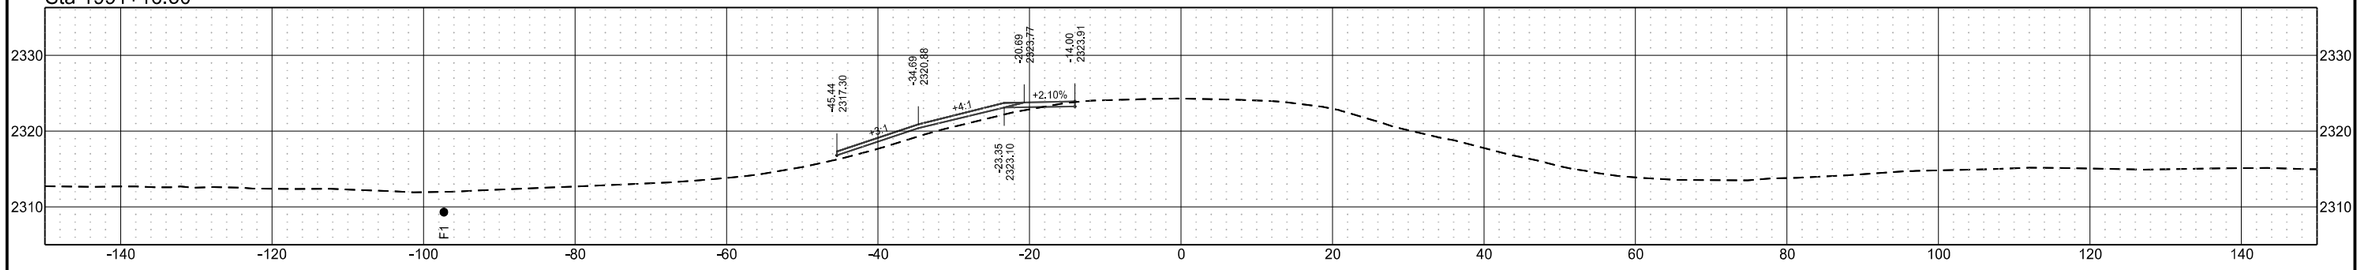

Sta 1991+00.00

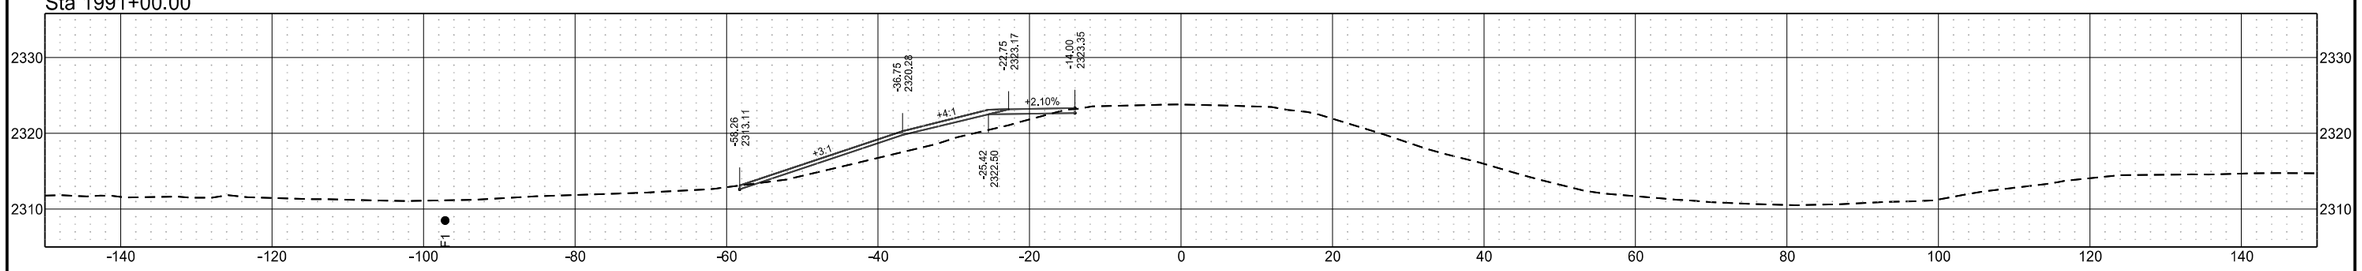


Sta 1990+50.00

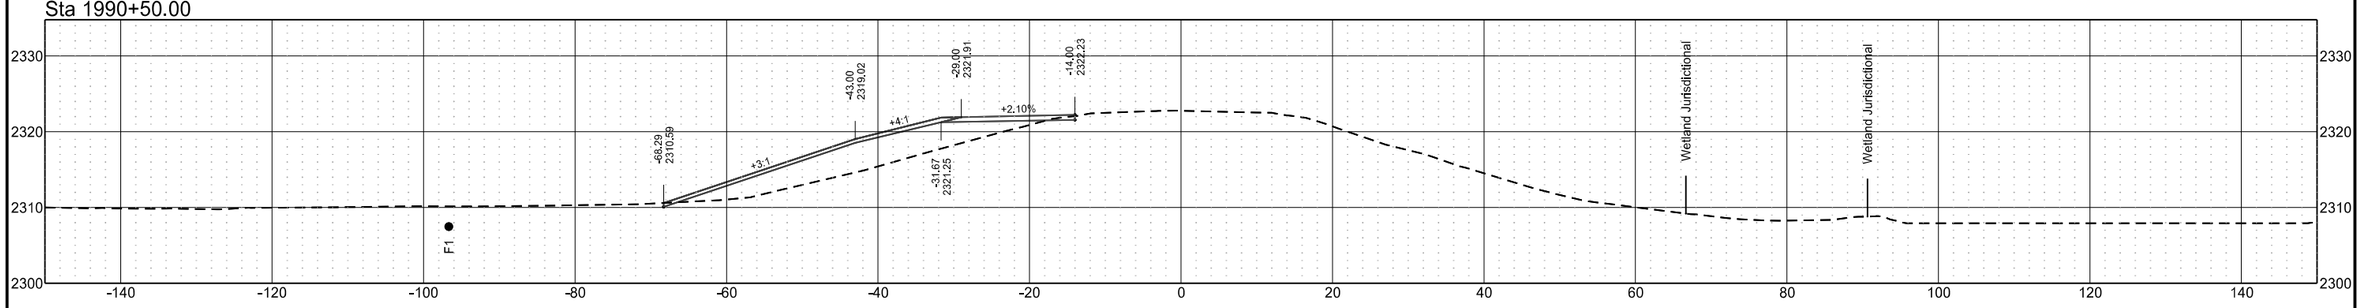


ND 49 - Grant County
Temporary Cross Sections

	STATE	PROJECT NO.	SECTION NO.	SHEET NO.
	ND	X-1-049(031)036	200	203


Sta 2429+50.00

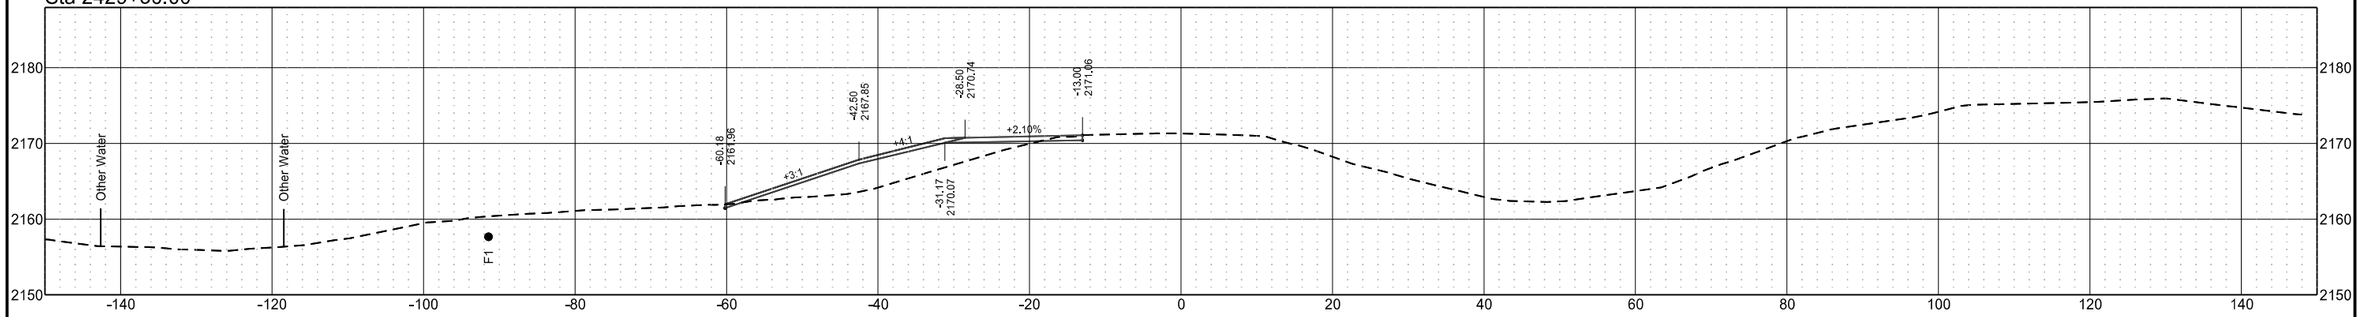

Sta 2429+00.00

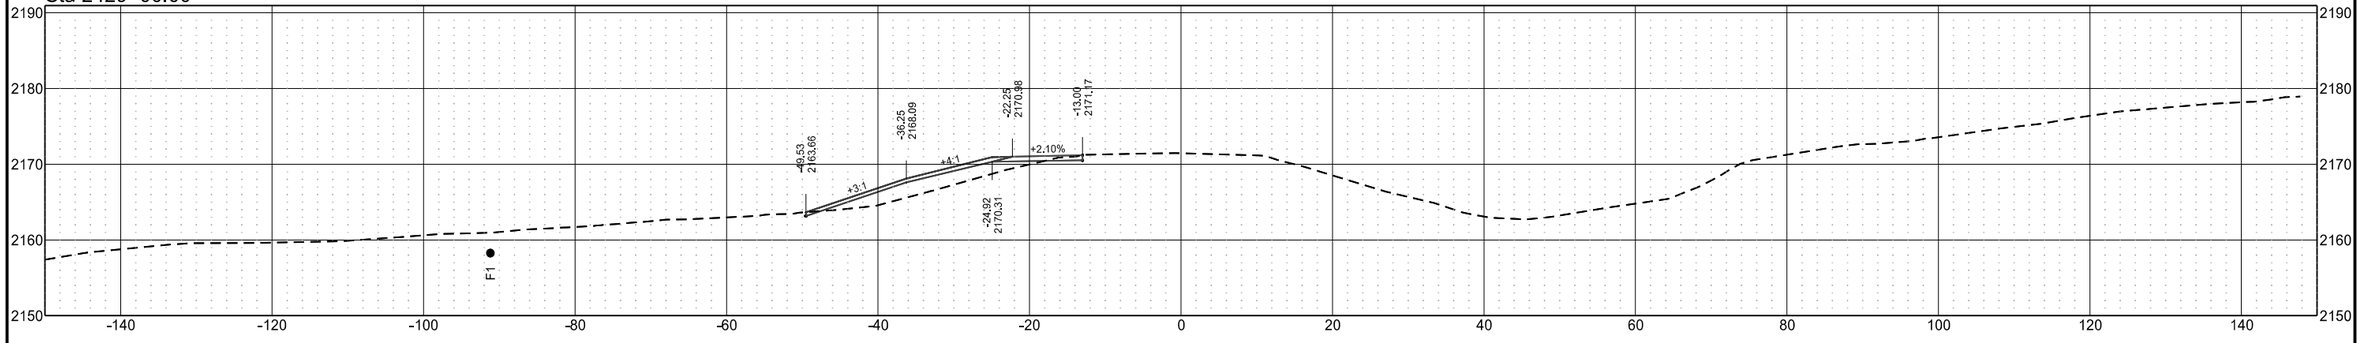


Sta 2428+50.00

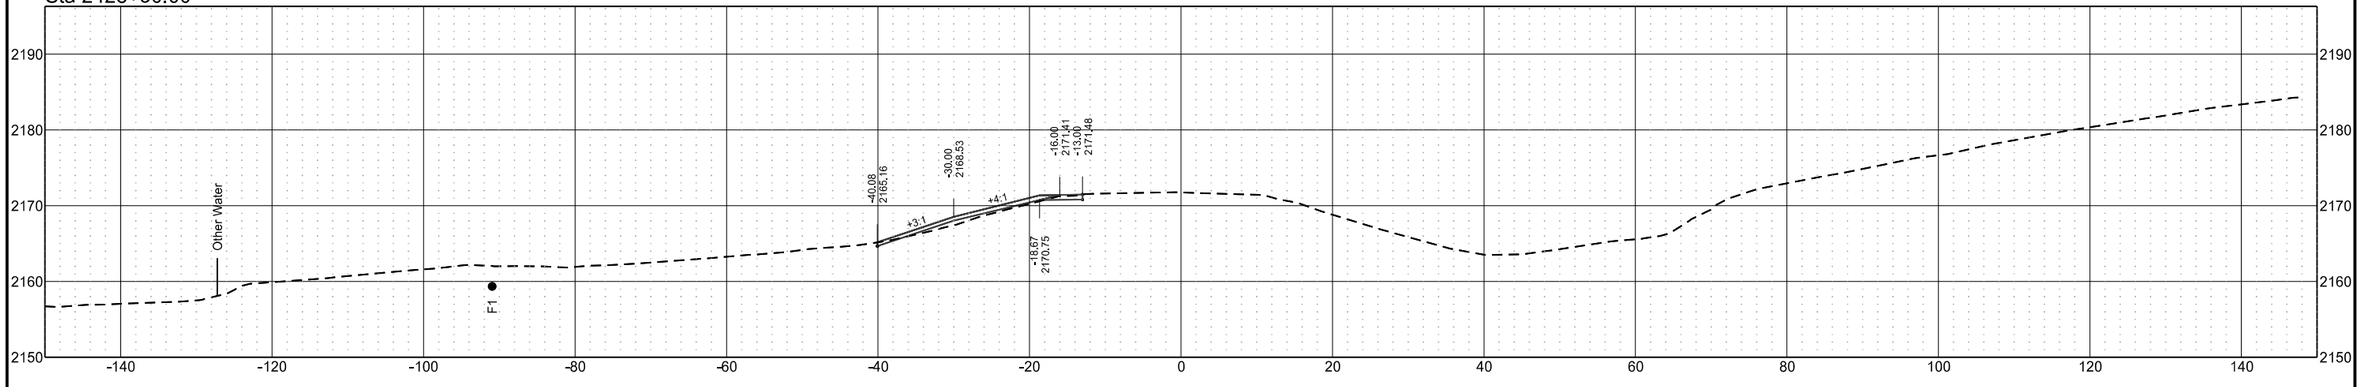


ND 49 - Grant County
Temporary Cross Sections

	STATE	PROJECT NO.	SECTION NO.	SHEET NO.
	ND	X-1-049(031)036	200	204


Sta 2431+00.00

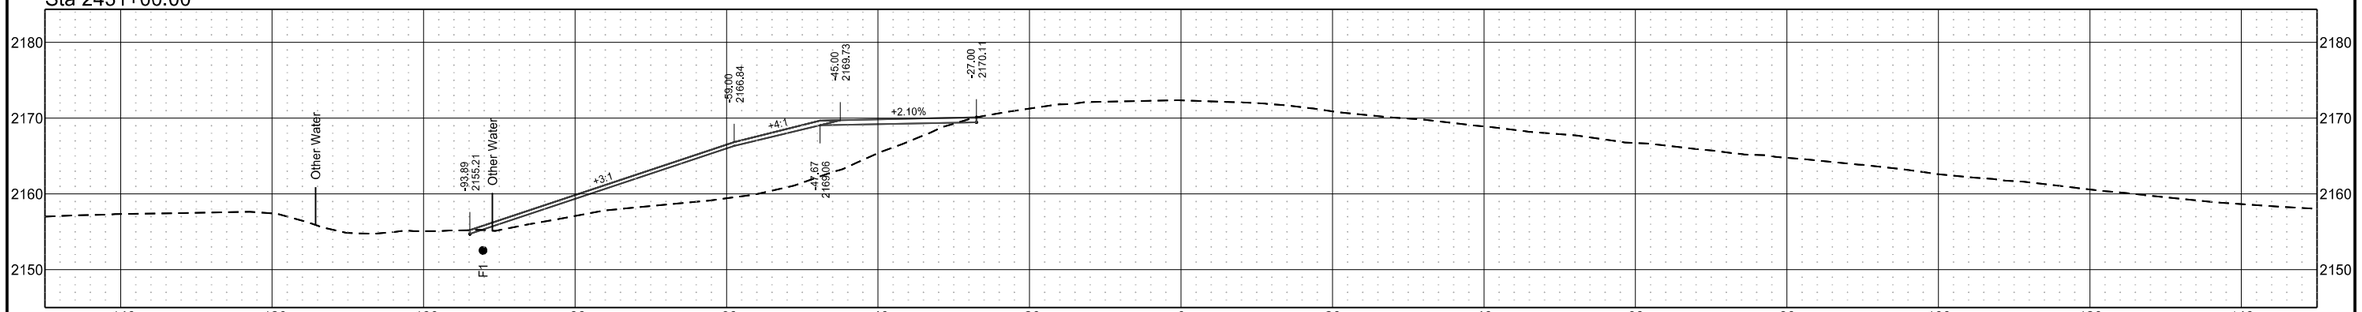

Sta 2430+50.00

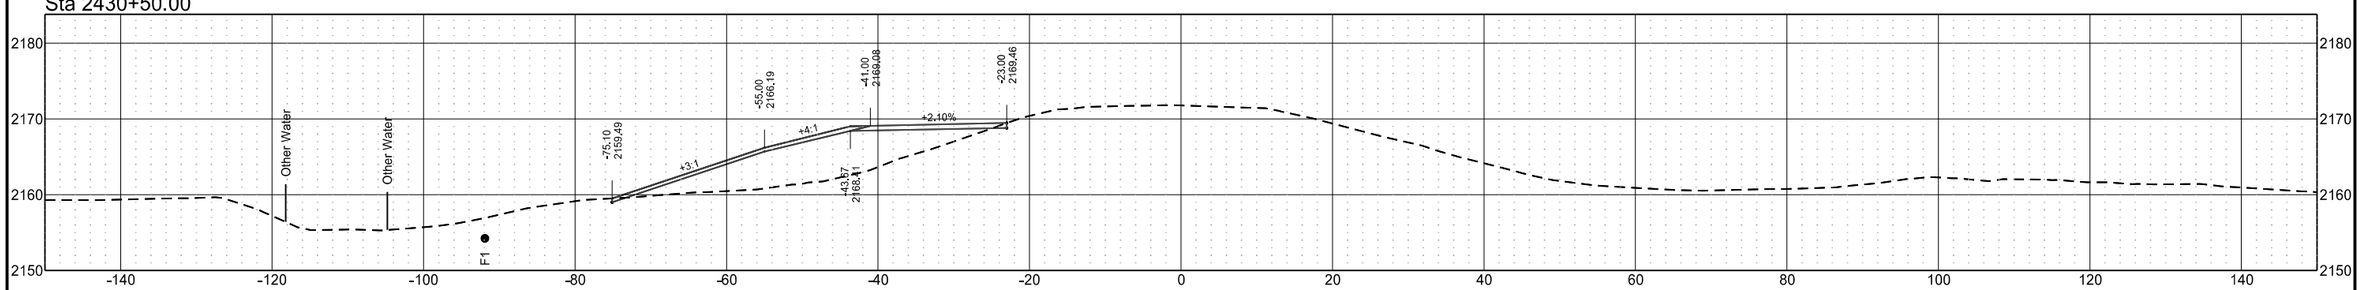


Sta 2430+00.00

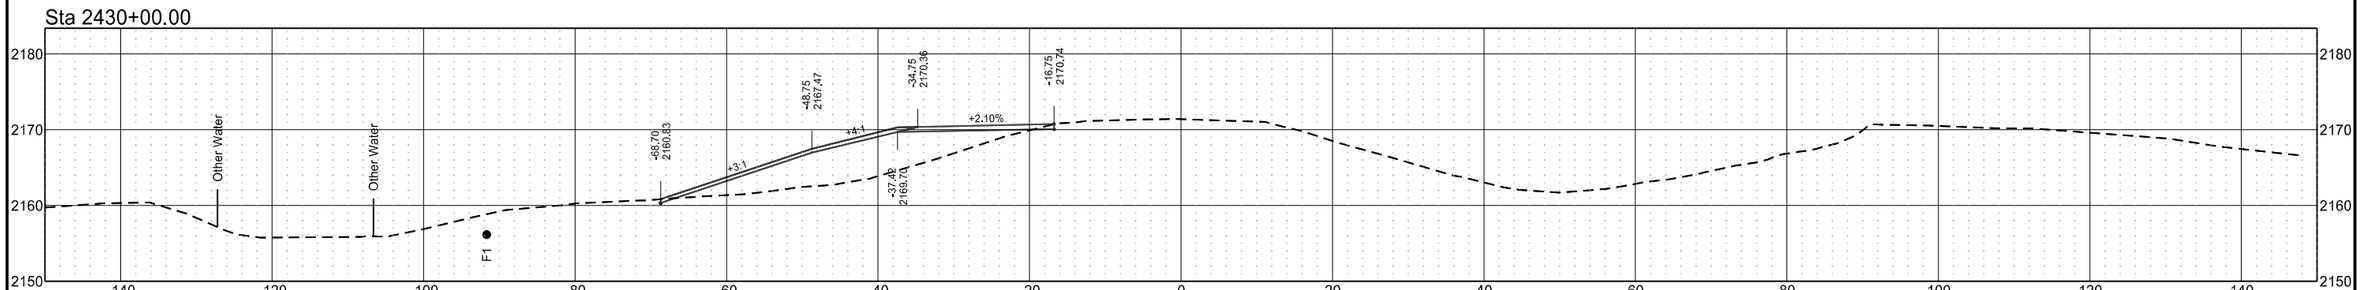


ND 49 - Grant County
Temporary Cross Sections

	STATE	PROJECT NO.	SECTION NO.	SHEET NO.
	ND	X-1-049(031)036	200	205


Sta 2432+00.00

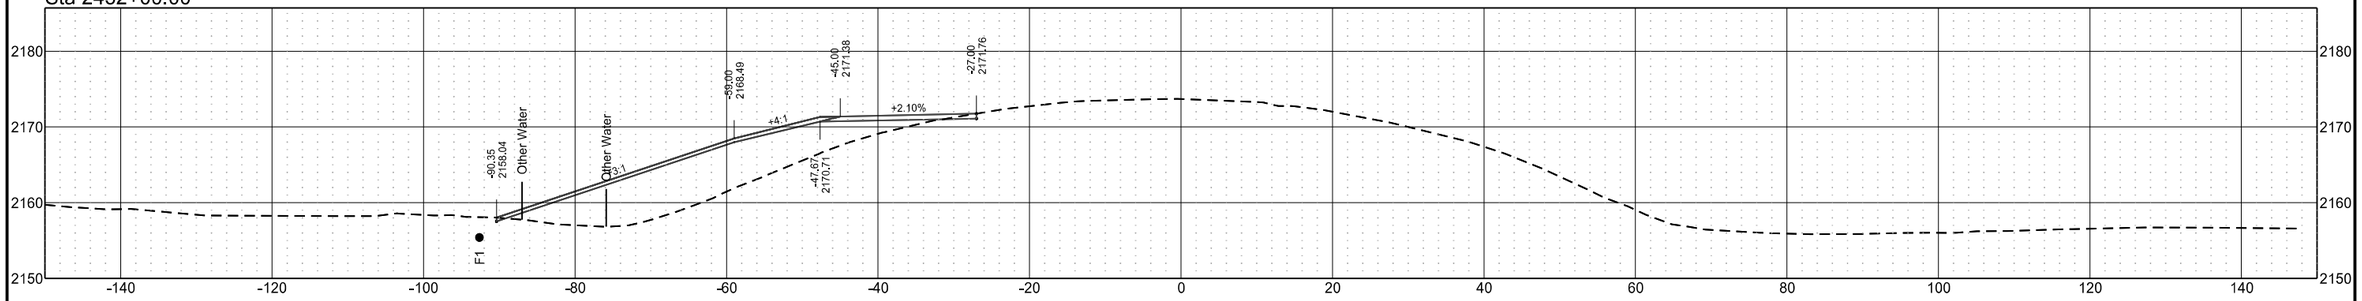

Sta 2431+66.68

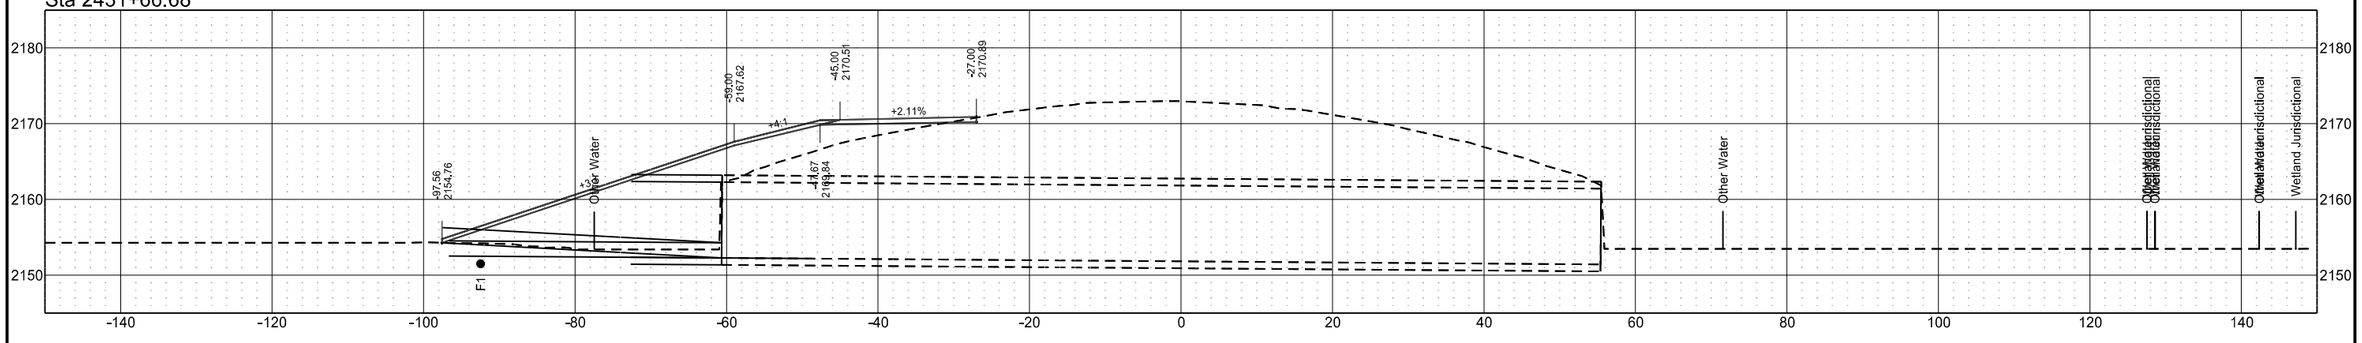


Sta 2431+50.00

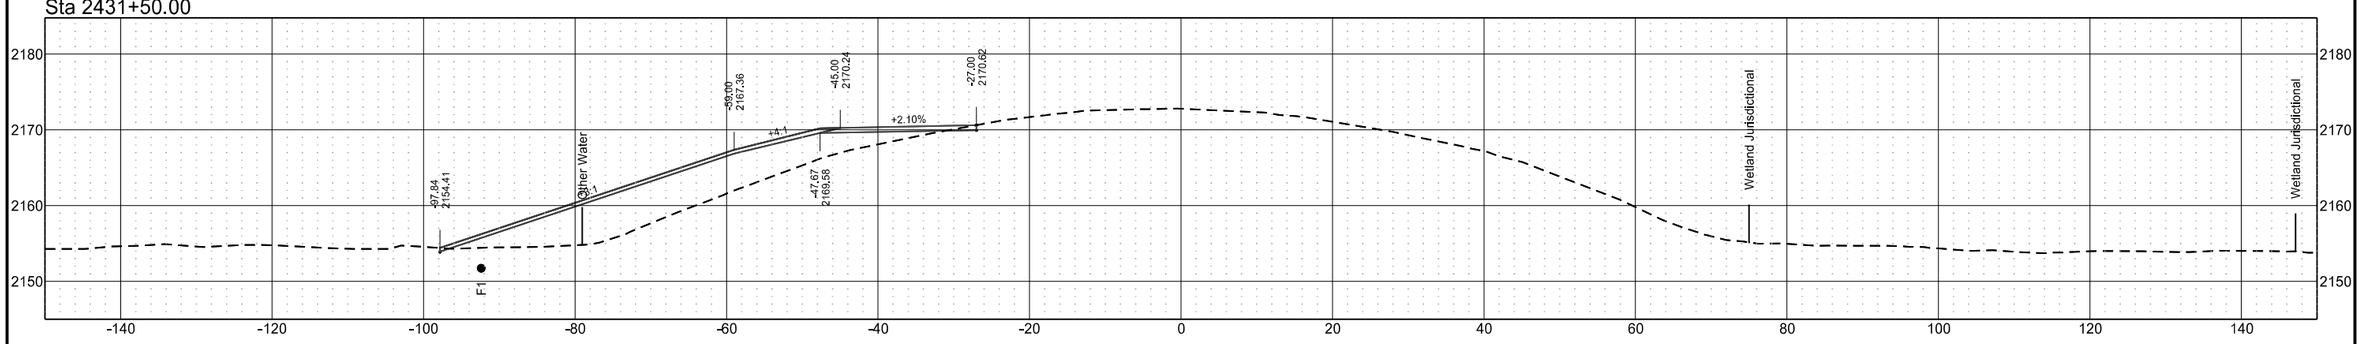


ND 49 - Grant County
Temporary Cross Sections

	STATE	PROJECT NO.	SECTION NO.	SHEET NO.
	ND	X-1-049(031)036	200	206


Sta 2433+50.00

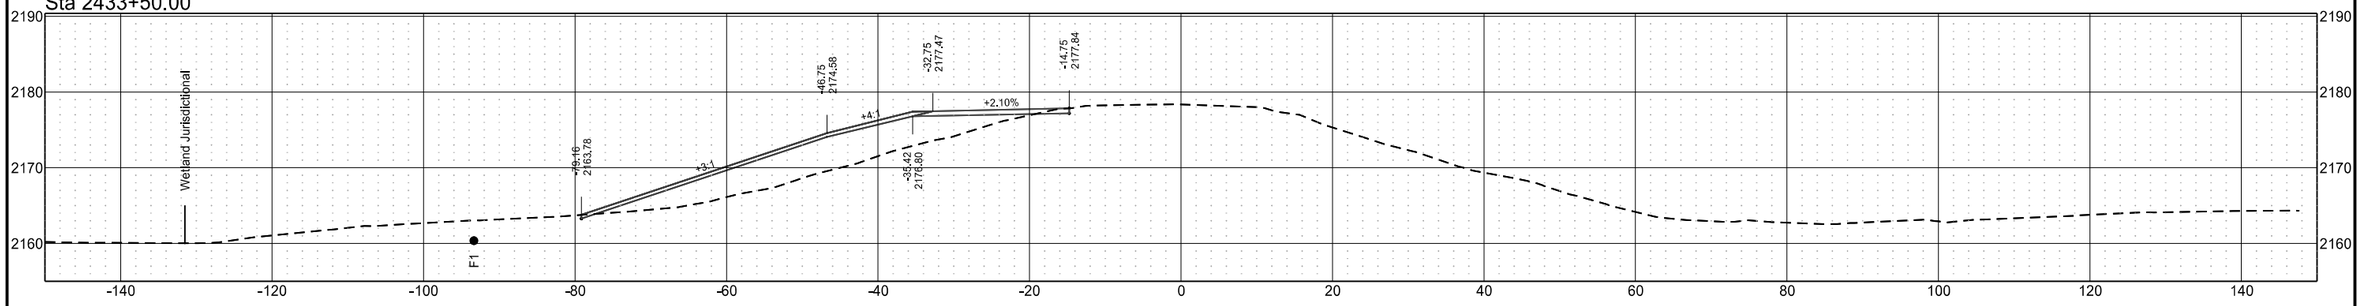

Sta 2433+00.00

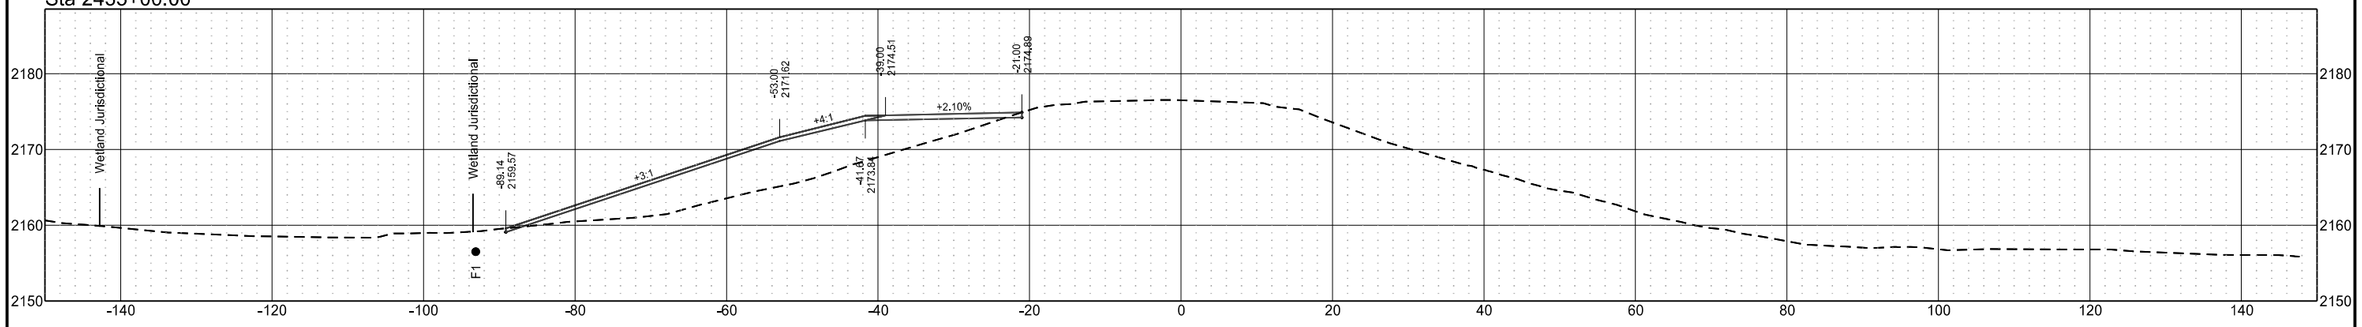


Sta 2432+50.00

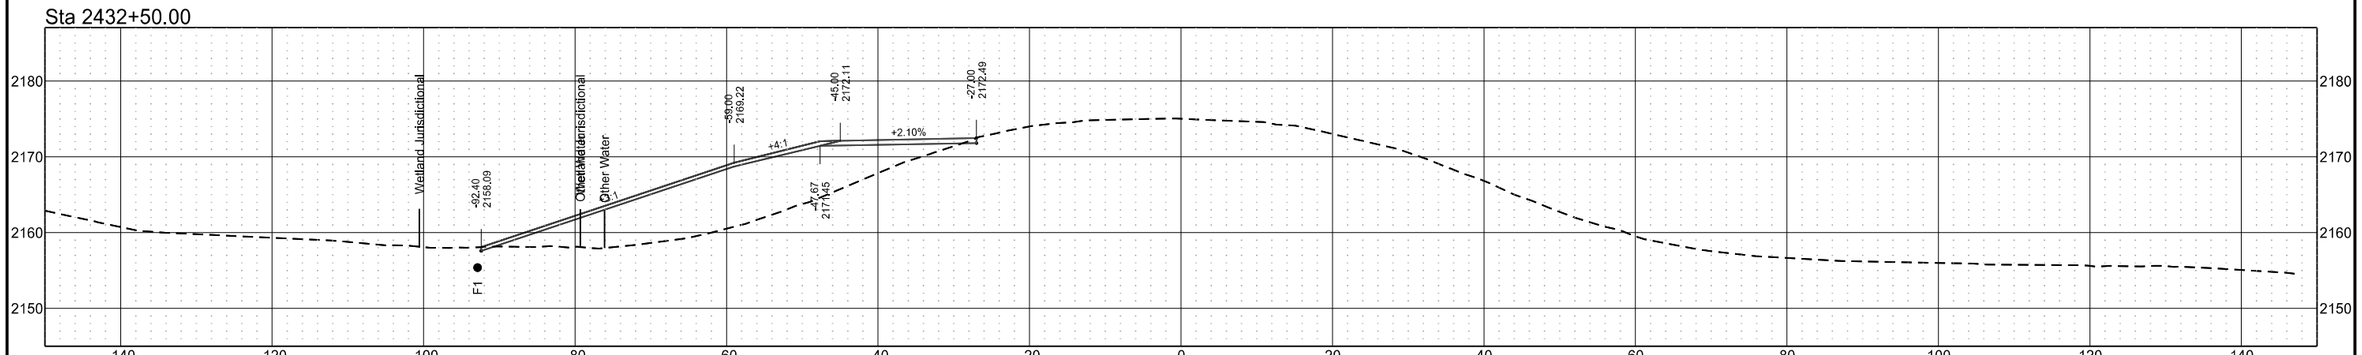


ND 49 - Grant County
Temporary Cross Sections

	STATE	PROJECT NO.	SECTION NO.	SHEET NO.
	ND	X-1-049(031)036	200	207

Sta 2434+82.51

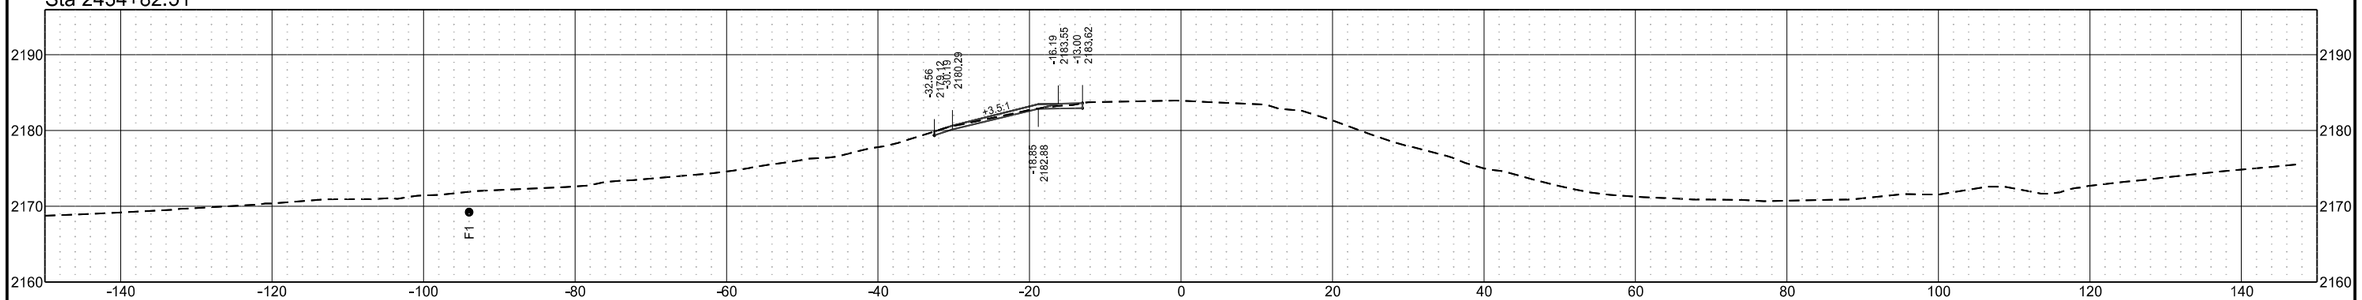

Sta 2434+50.00

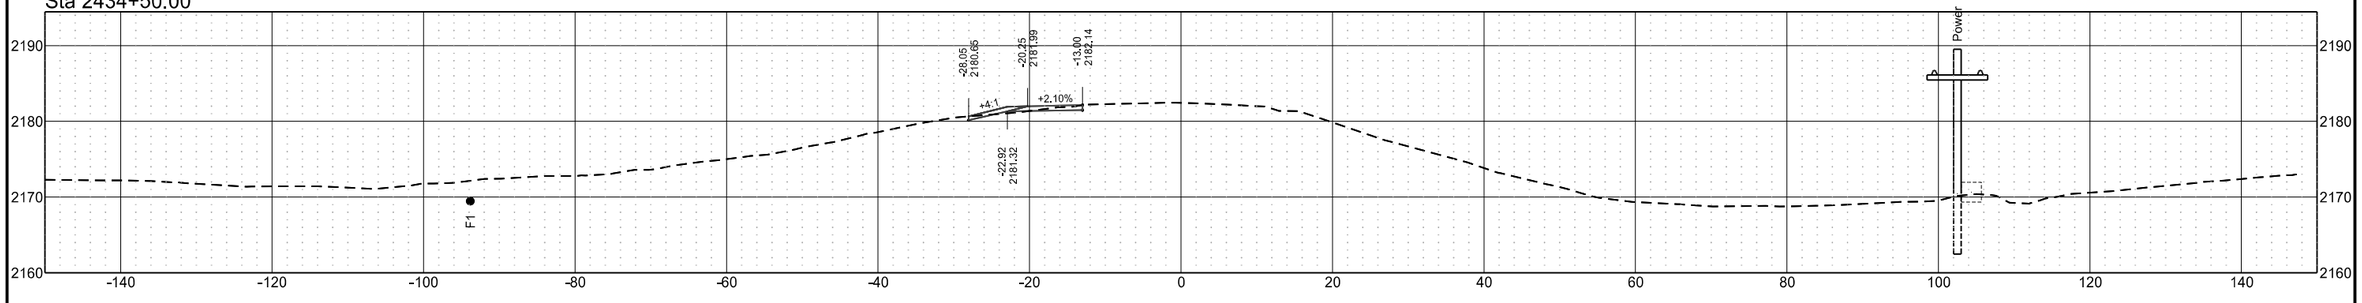

Sta 2434+00.00

